
図面番号	1／1	縮尺	図示
工種	市道宇山三坂線道路舗装工事		
種別	平面図・展開図	番号	／
路線河川名	市道宇山三坂線		
工事箇所	庄原市東城町帝釈宇山		

庄　原　市


位　置　図

S=Free

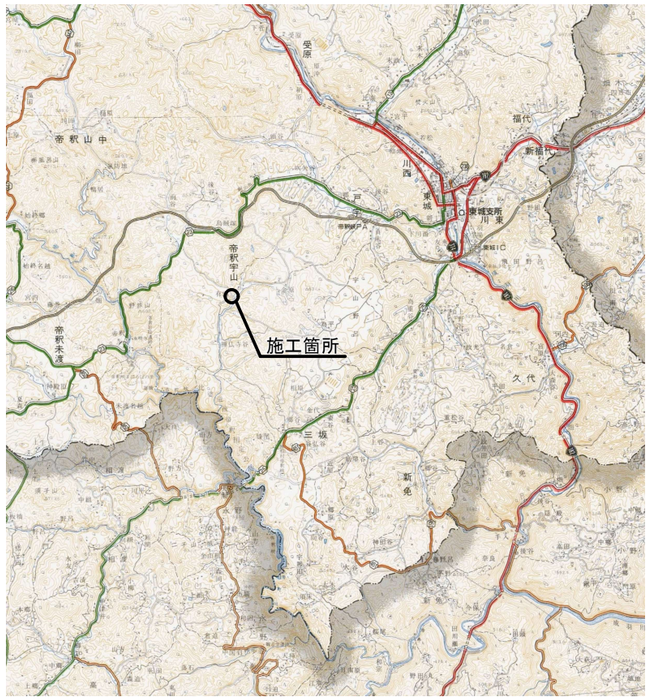


標準横断図

S=1:100

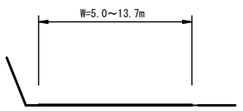


舗装構成図

S=1:10

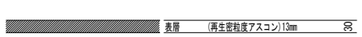

平　面　図

S=1/2000

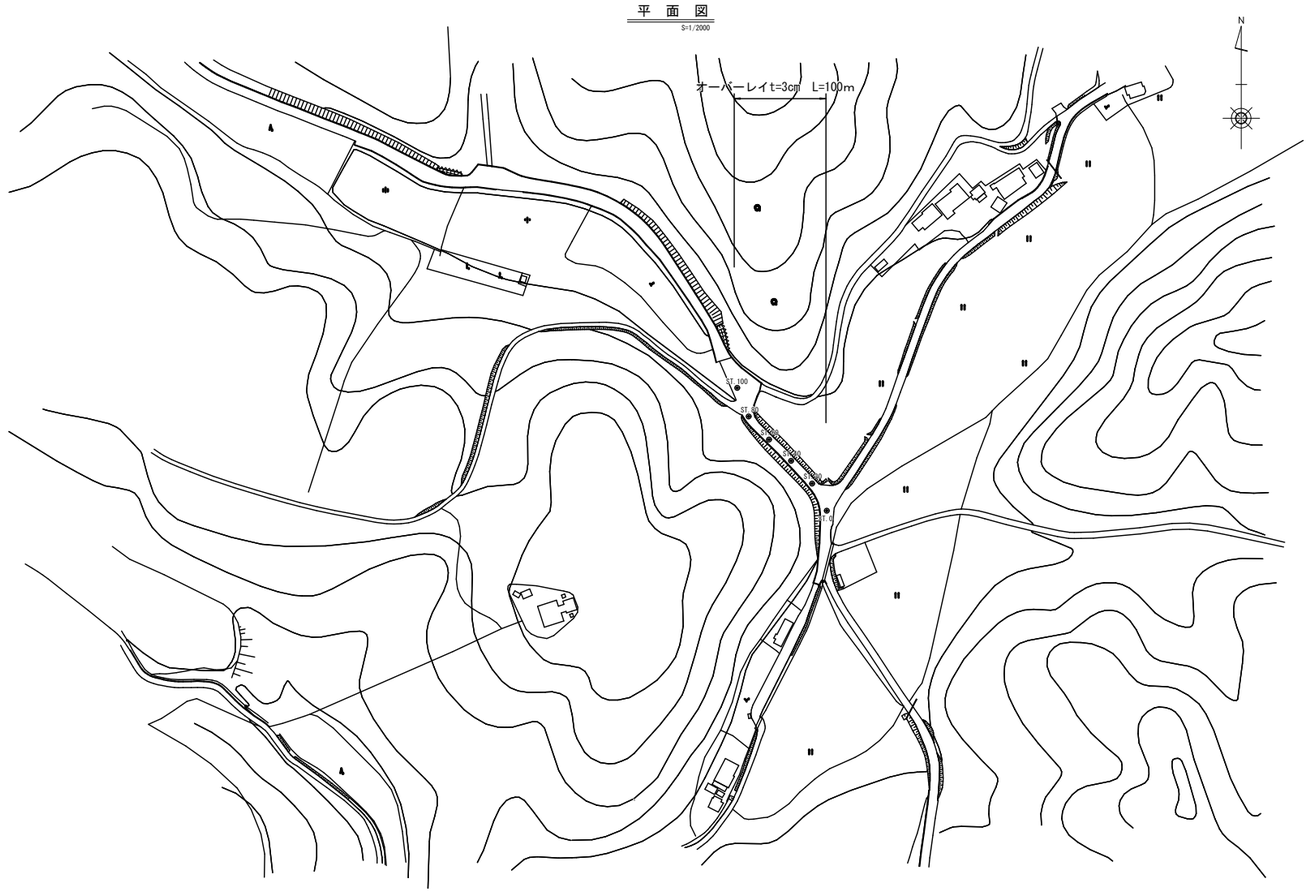

展　開　図

SV=1/100
SH=1/500

