


計画の名称	魅力ある田園文化都市に誘う安全・安心な都市機能の整備（防災・安全）		
計画の期間	平成28年度 ~ 平成31年度（4年間）	交付対象	庄原市

庄原駅周辺地区土地区画整理事業

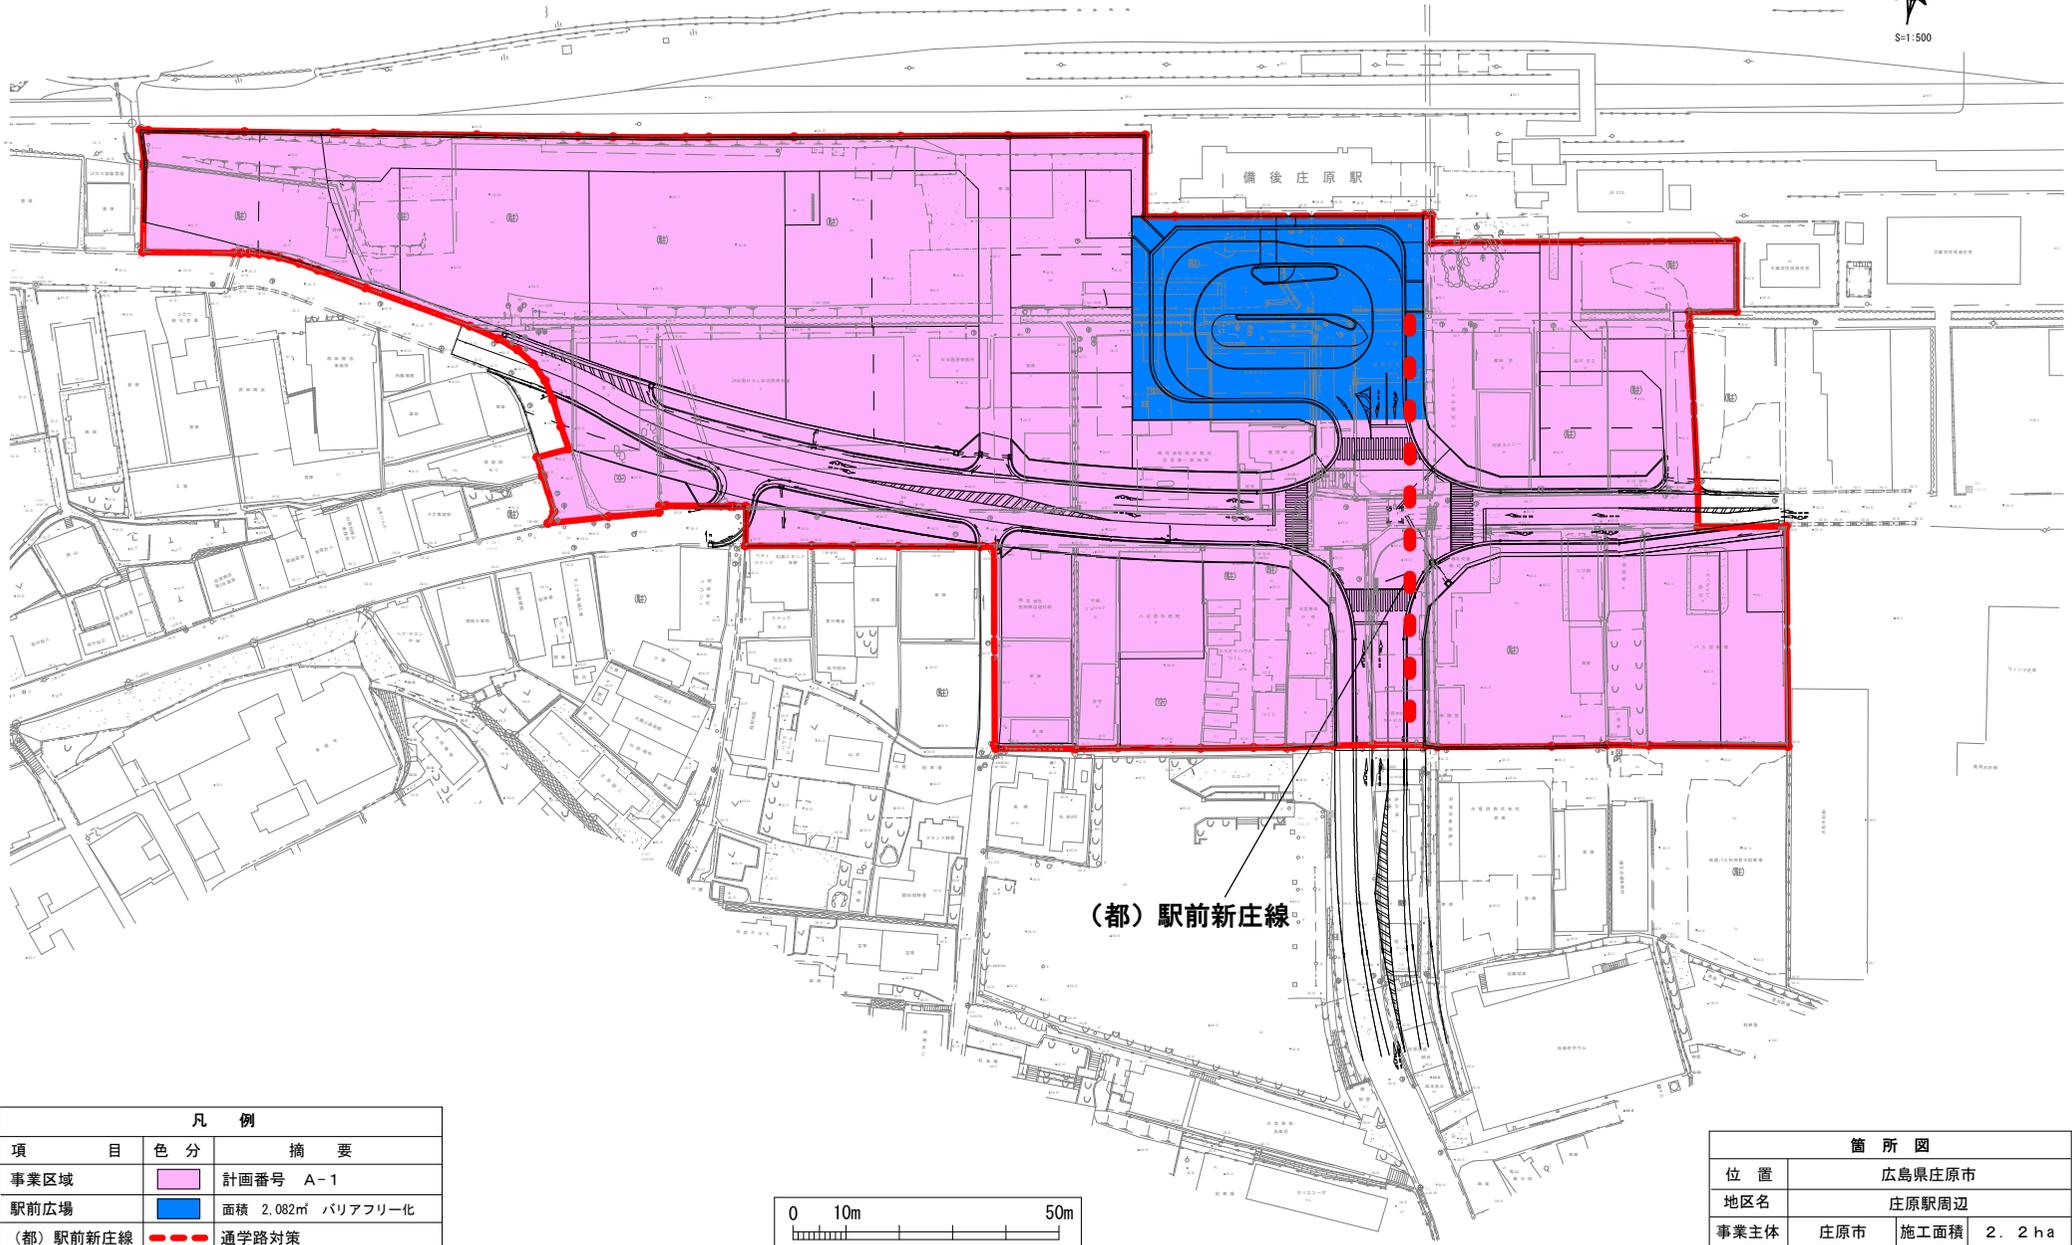

凡 例		
項 目	色 分	摘 要
事業区域	■	計画番号 A-1
駅前広場	■	面積 2,082㎡ バリアフリー化
(都) 駅前新庄線	---	通学路対策

箇 所 図			
位 置	広島県庄原市		
地区名	庄原駅周辺		
事業主体	庄原市	施工面積	2.2ha