
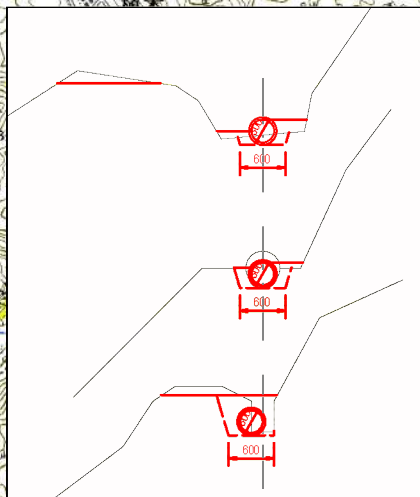


平成26年度新規 農山漁村活性化プロジェクト支援交付金

おぬか 広島県 小奴可地区 計画概要図

縮尺 1/25,000

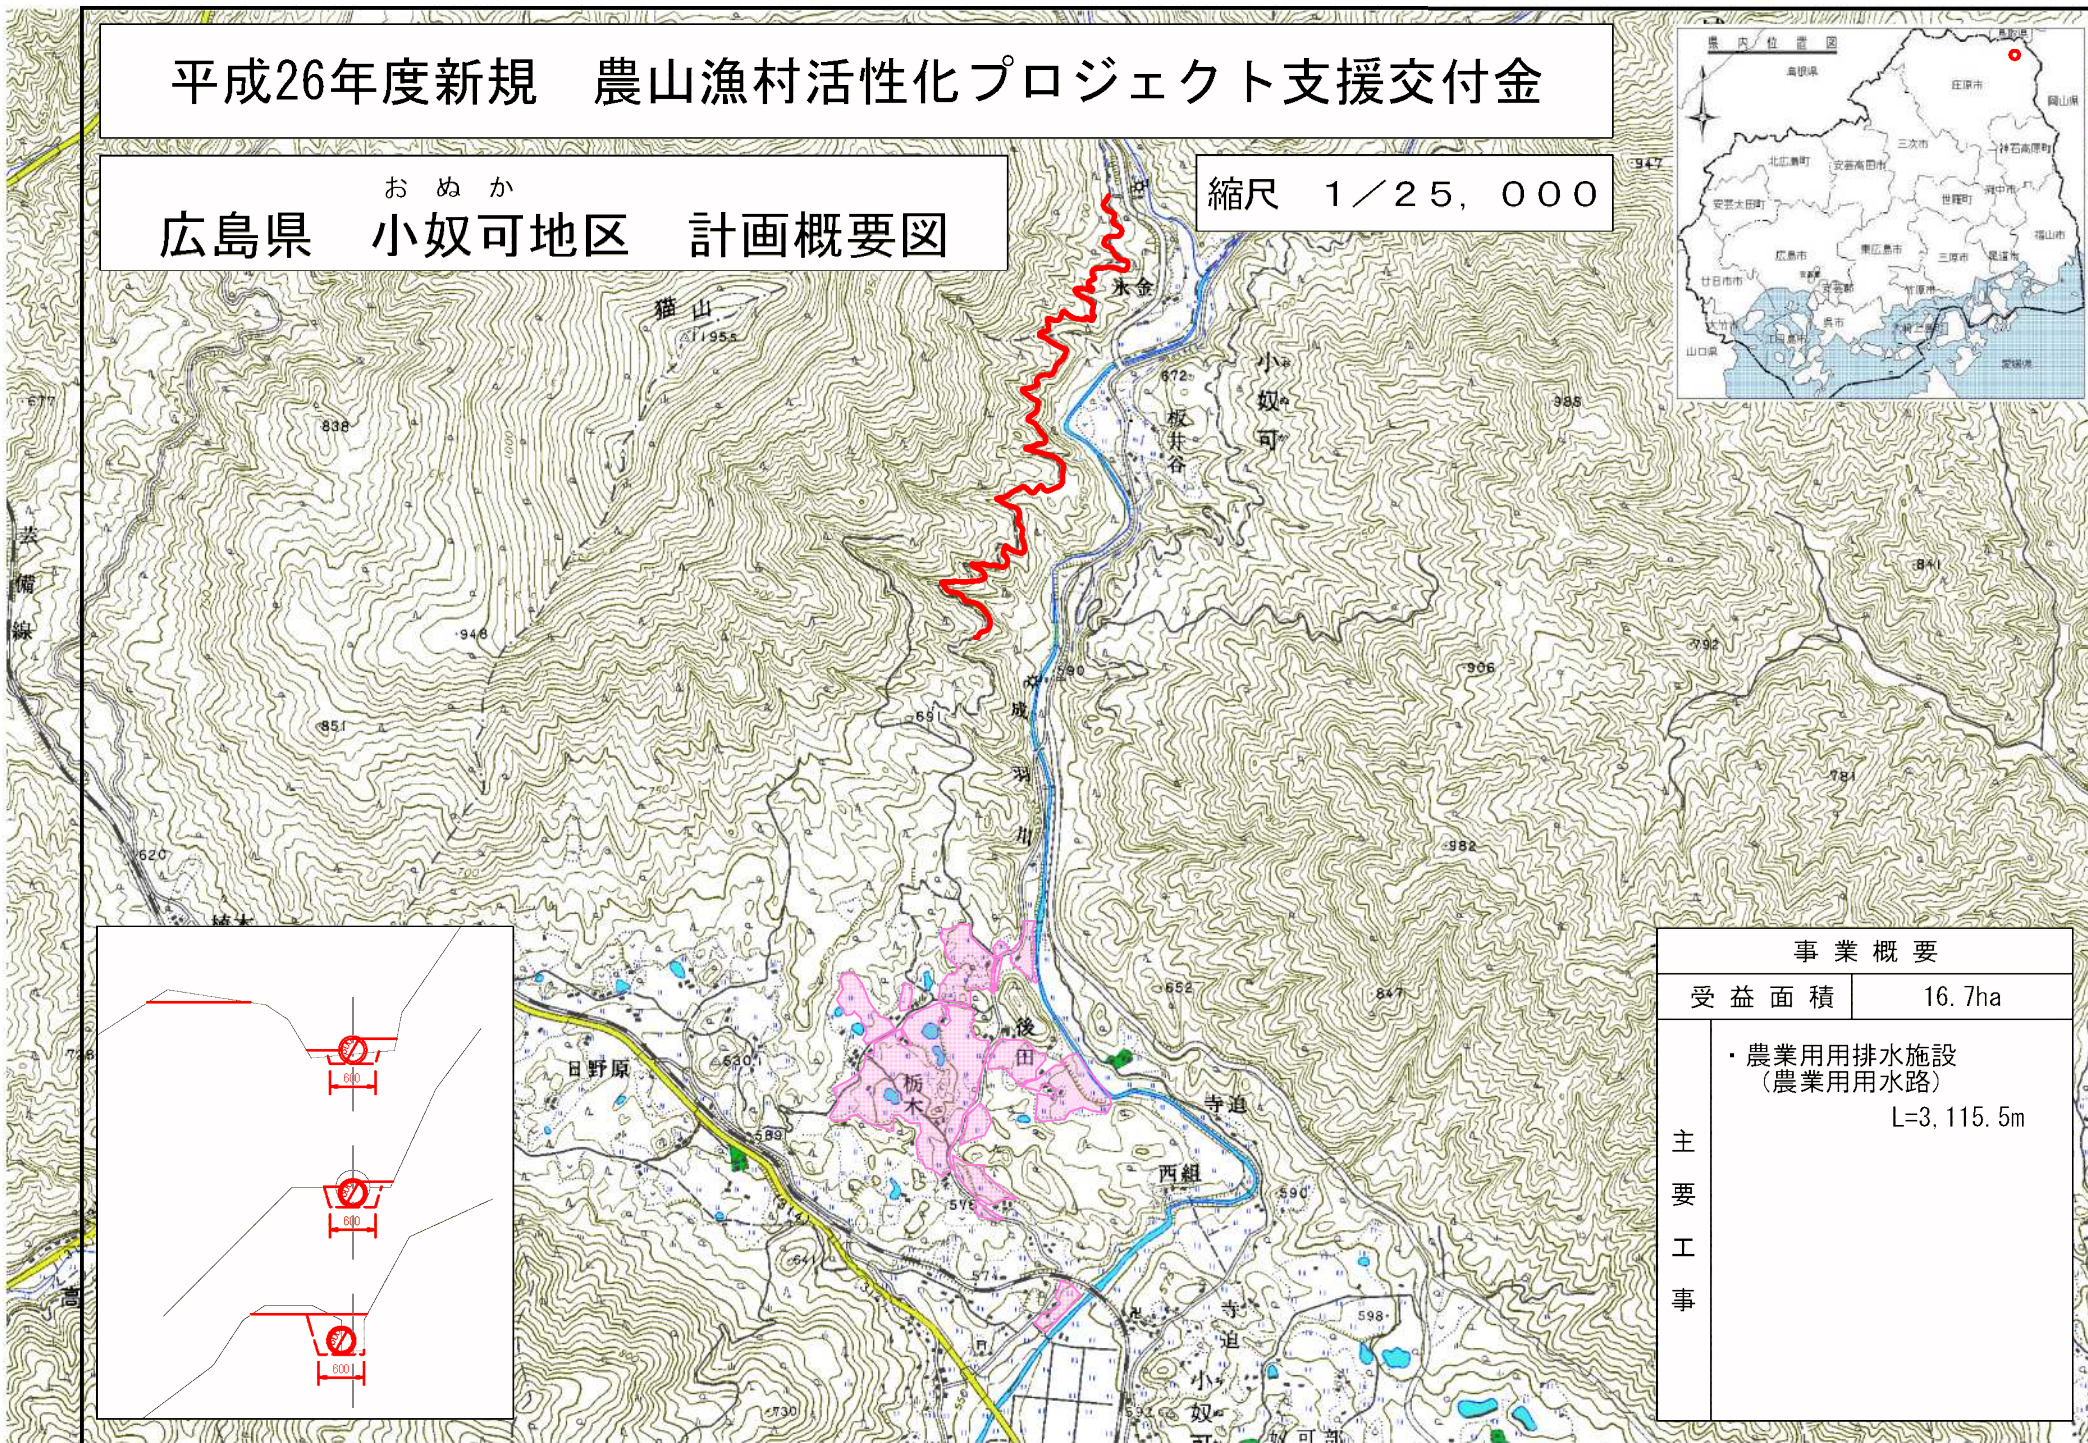

事業概要	
受益面積	16.7ha
主要工事	・農業用排水施設 (農業用水路) L=3,115.5m