


庄原市一般廃棄物最終処分場 フロー図

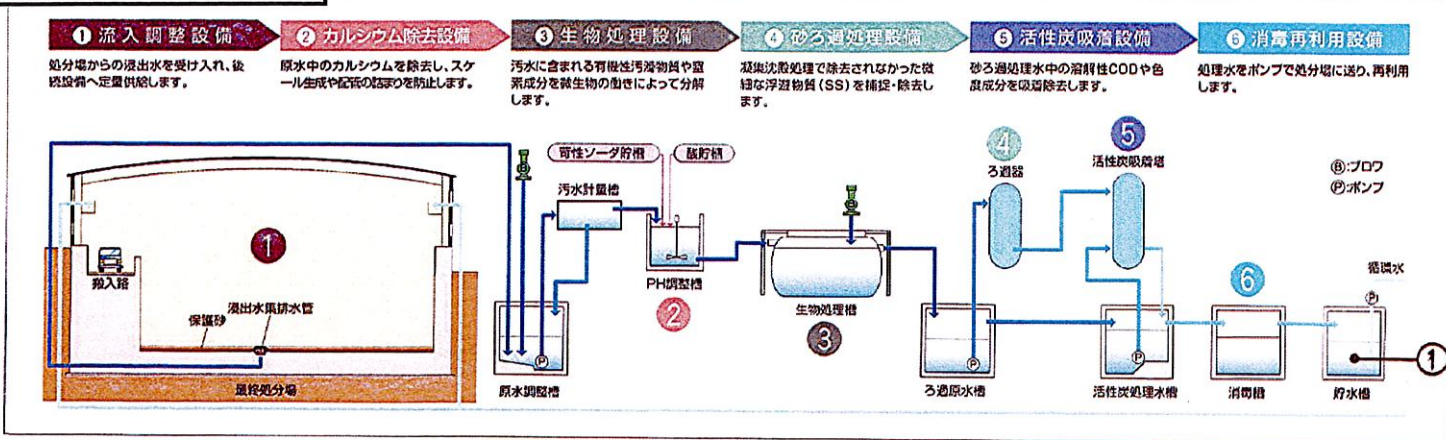

採水場所

- ① : 放流水
- No.1~No.5 : 監視井戸

庄原市一般廃棄物最終処分場 平面図

