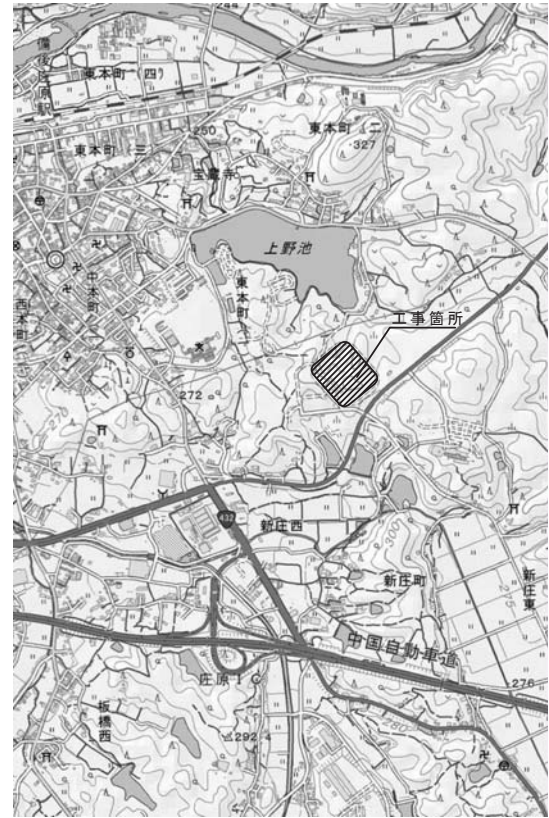
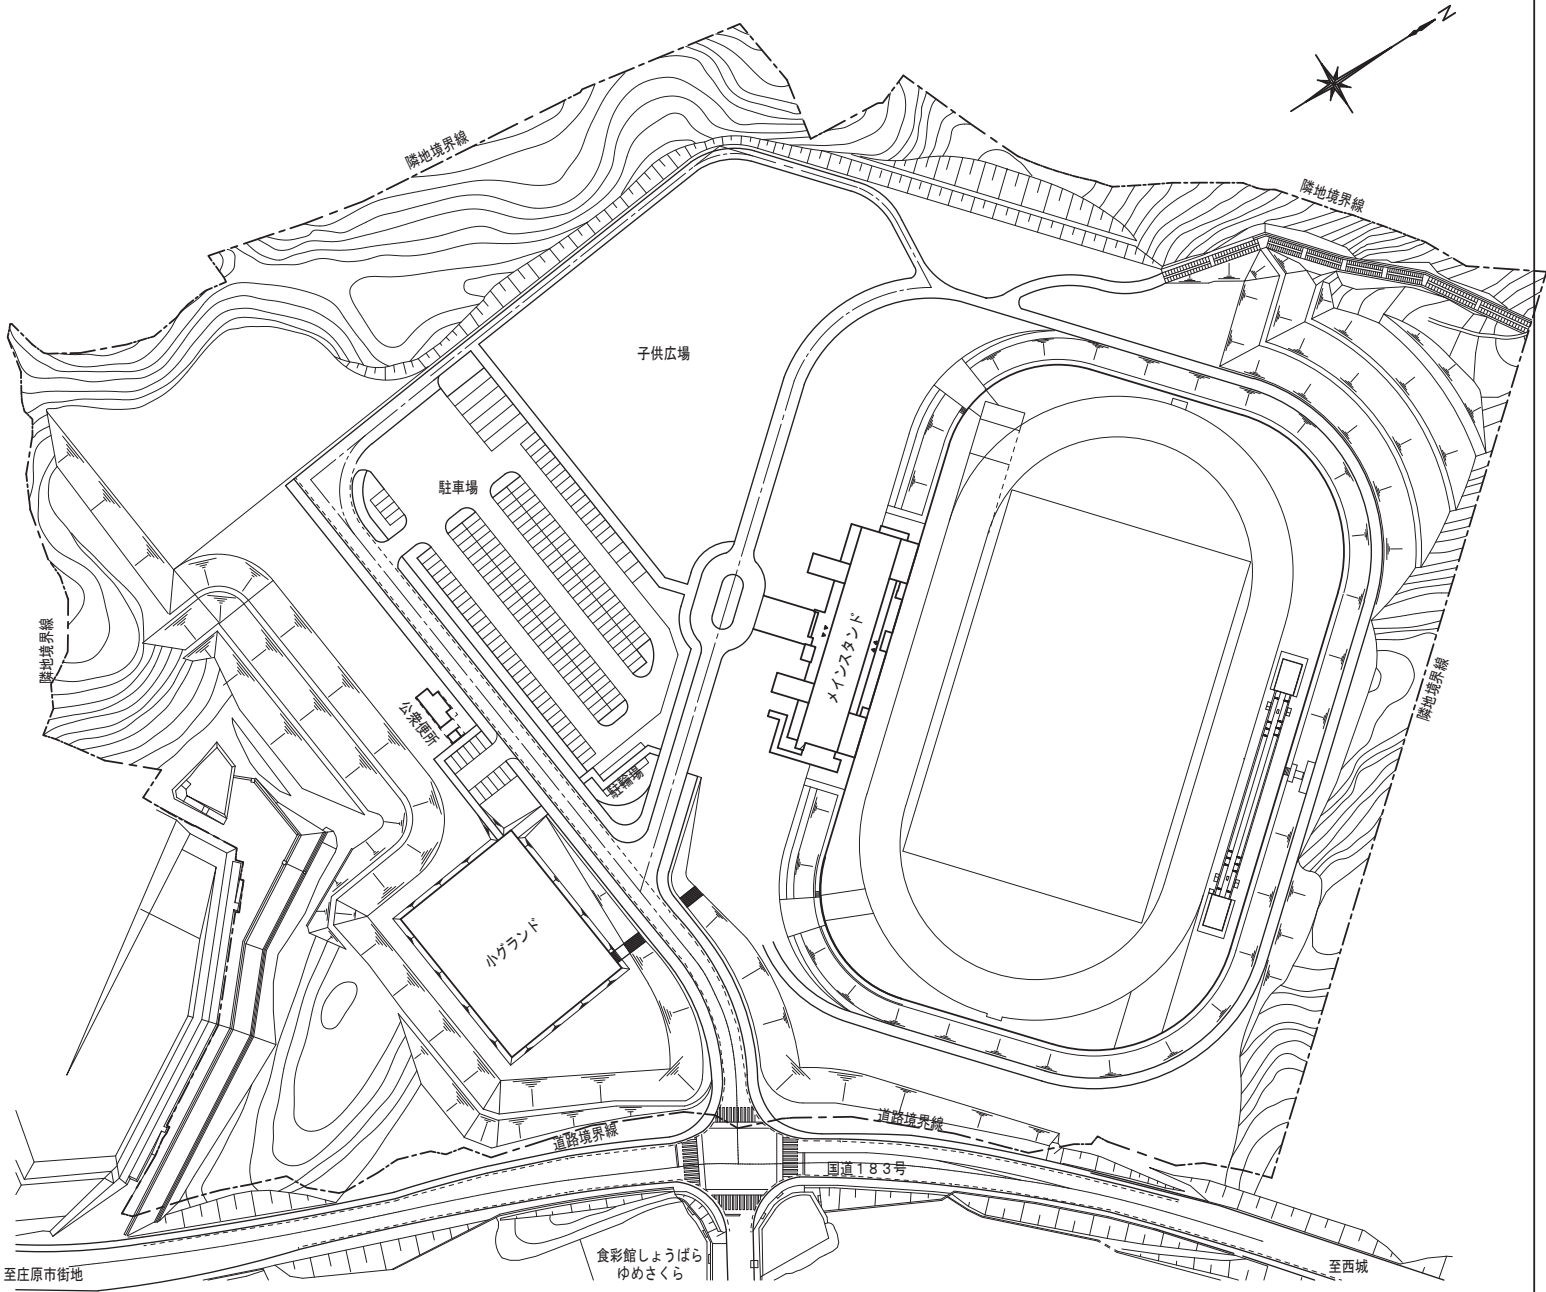


令和 2 年度施工			
図面番号	1/5	縮 尺	S=1:1500
工 種	都市公園管理事業		
種 別	付近見取図・配置図	番号	1/1
工 事 名	上野総合公園陸上競技場改修工事		
工事箇所	新庄町 地内		
庄 原 市			



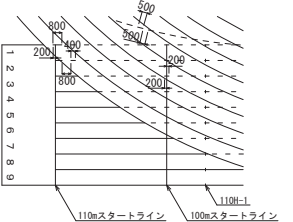
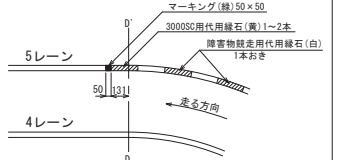
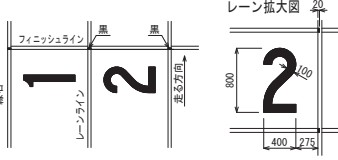
付近見取図

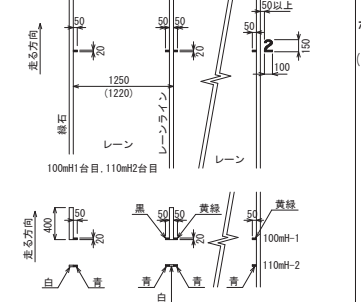
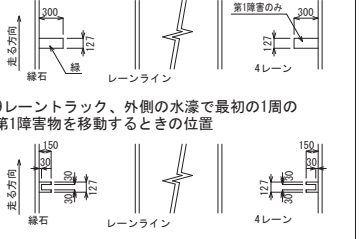
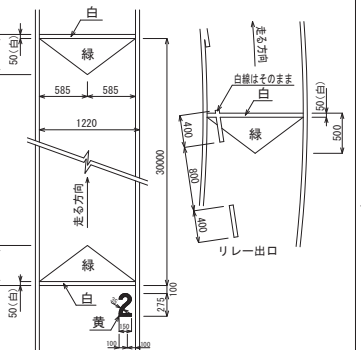


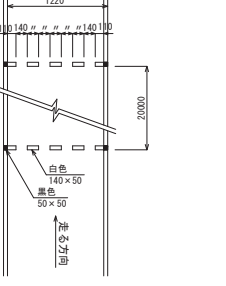
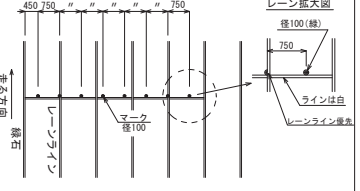
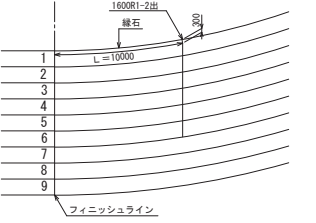
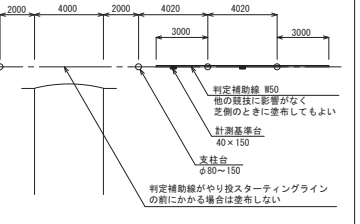
配置図 S=1 : 1500

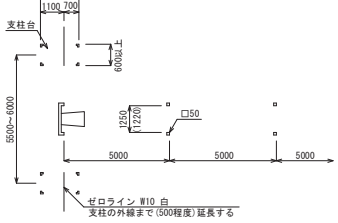
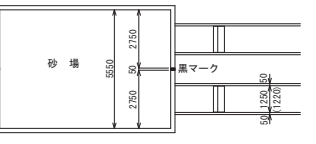
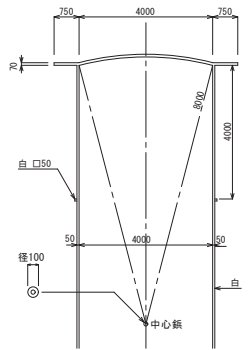
令和 2 年度施工			
図面番号	4/5	縮 尺	S=1:600
工 種	都市公園管理事業		
種 別	レーンマーキング色分け標準表	番号	1/1
工 事 名	上野総合公園陸上競技場改修工事		
工事箇所	新庄町 地内		
庄 原 市			

全天候舗装用レーンマーキング色分け標準表

番号	項 目	色分
1	トラック各レーン 100m, 110mHスタート付近の破線 	白
2	100m, 200m, 300m, 400m, 1, 500m, 110mHの 各スタートラインとフィニッシュライン	白
3	3000mSCのスタートライン	白
4	800mのスタートライン	青
5	800mのブレイクライン(B点)	緑
6	3000m, 5000m, 10000mのスタートライン並びに グループスタートライン	白
7	4×400m リレーのスタートライン	緑
8	3000m, 5000mのグループスタート末端 (合流点になる所) (ただしL=80m, R=37. 898mの場合) 	緑
9	集合位置マーク(集合線) (800m以下の競争) 削除 黄緑のマークは、競技場のマーキング塗り直し時に 消去する	
10	フィニッシュライン フィニッシュライン手前のナンバーを塗布する 写真判定装置の使用のためフィニッシュラインと レーンが交差部分のスタートラインに近い方の端 をそれぞれ黒で塗る 	黒 白

番号	項 目	色分
11	ハードルの位置 	ポイント 100mH (中学女子) 黒 100mH (女子) 黄緑 110mH 青 400mH 黄
12	2000mSC, 3000mSCの各ラップタイム用の位置 正三角形マーク(一辺の長さ100mm)とする ()はレーン幅1220の場合	白
13	障害物競走の移動障害物位置 	緑
15	4×100mリレーのテーク・オーバー・ゾーン 	緑 (白) 緑 (白) ナンバー 黄

番号	項 目	色分
16	4×400mリレーのテーク・オーバー・ゾーン (1-2)入・出 	白
17	4×400mリレーのテーク・オーバー・ゾーン (2-3) (3-4)入 	緑
18	4×400mリレーのテーク・オーバー・ゾーン (2-3) (3-4) 出ラインは、フィニッシュと平行とする。 	白
19	走高跳の支柱台 	白

番号	項 目	色分
20	棒高跳の助走路、支柱台 棒高跳助走路が単独である場合は実線であり 支柱台の寸法は支柱の土台の大きさによる 	白
21	走幅跳、三段跳の助走路 	白
22	やり投の助走路、円弧 	白

※関係機関と協議・確認の上、マーキングを実施すること。
※300mハードルについては、ハードル位置にマーキングは入れないが、
トラックの内と外に血ネジを埋込むこと。

