



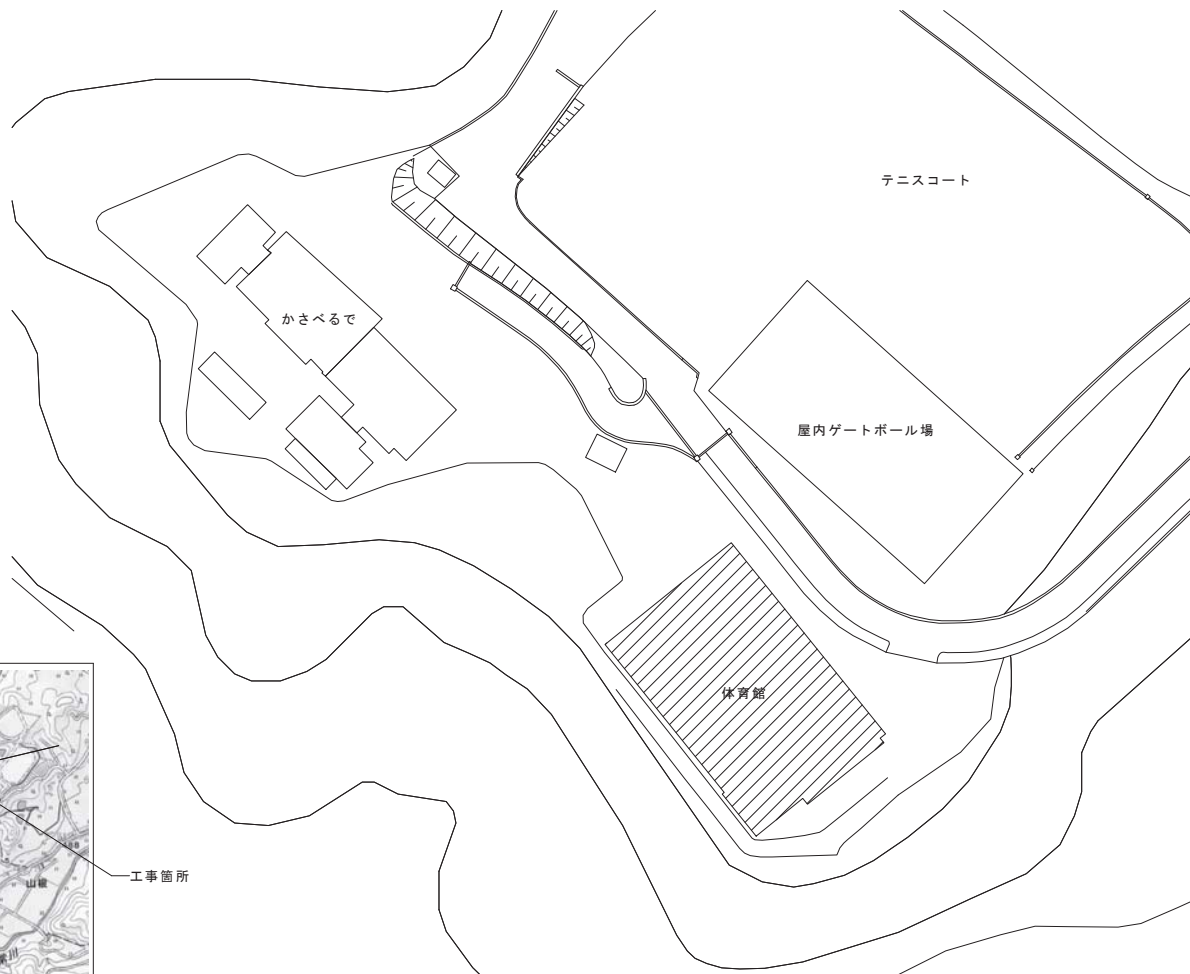

今回工事建物

配置図

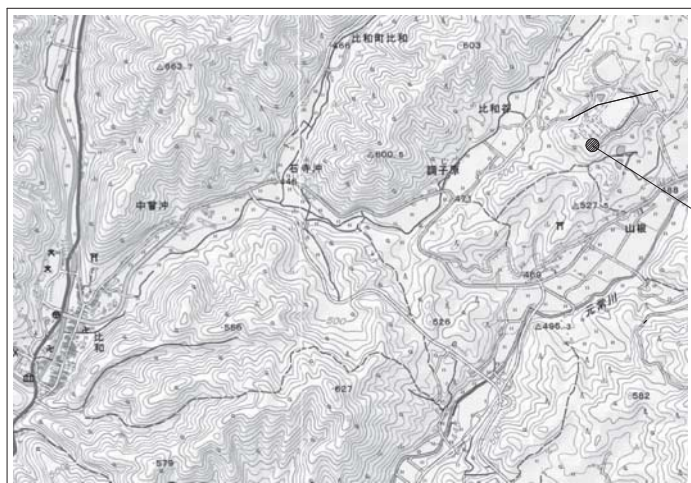

工事箇所


付近見取図



美しく輝く 里山共生都市
庄原市
SHOBARA CITY

令和5年度
施行

工事名称	比和総合運動公園比和体育館屋根修繕工事		縮尺	R5.4	図面番号 A-01
図面名称	付近見取図・配置図		日付		

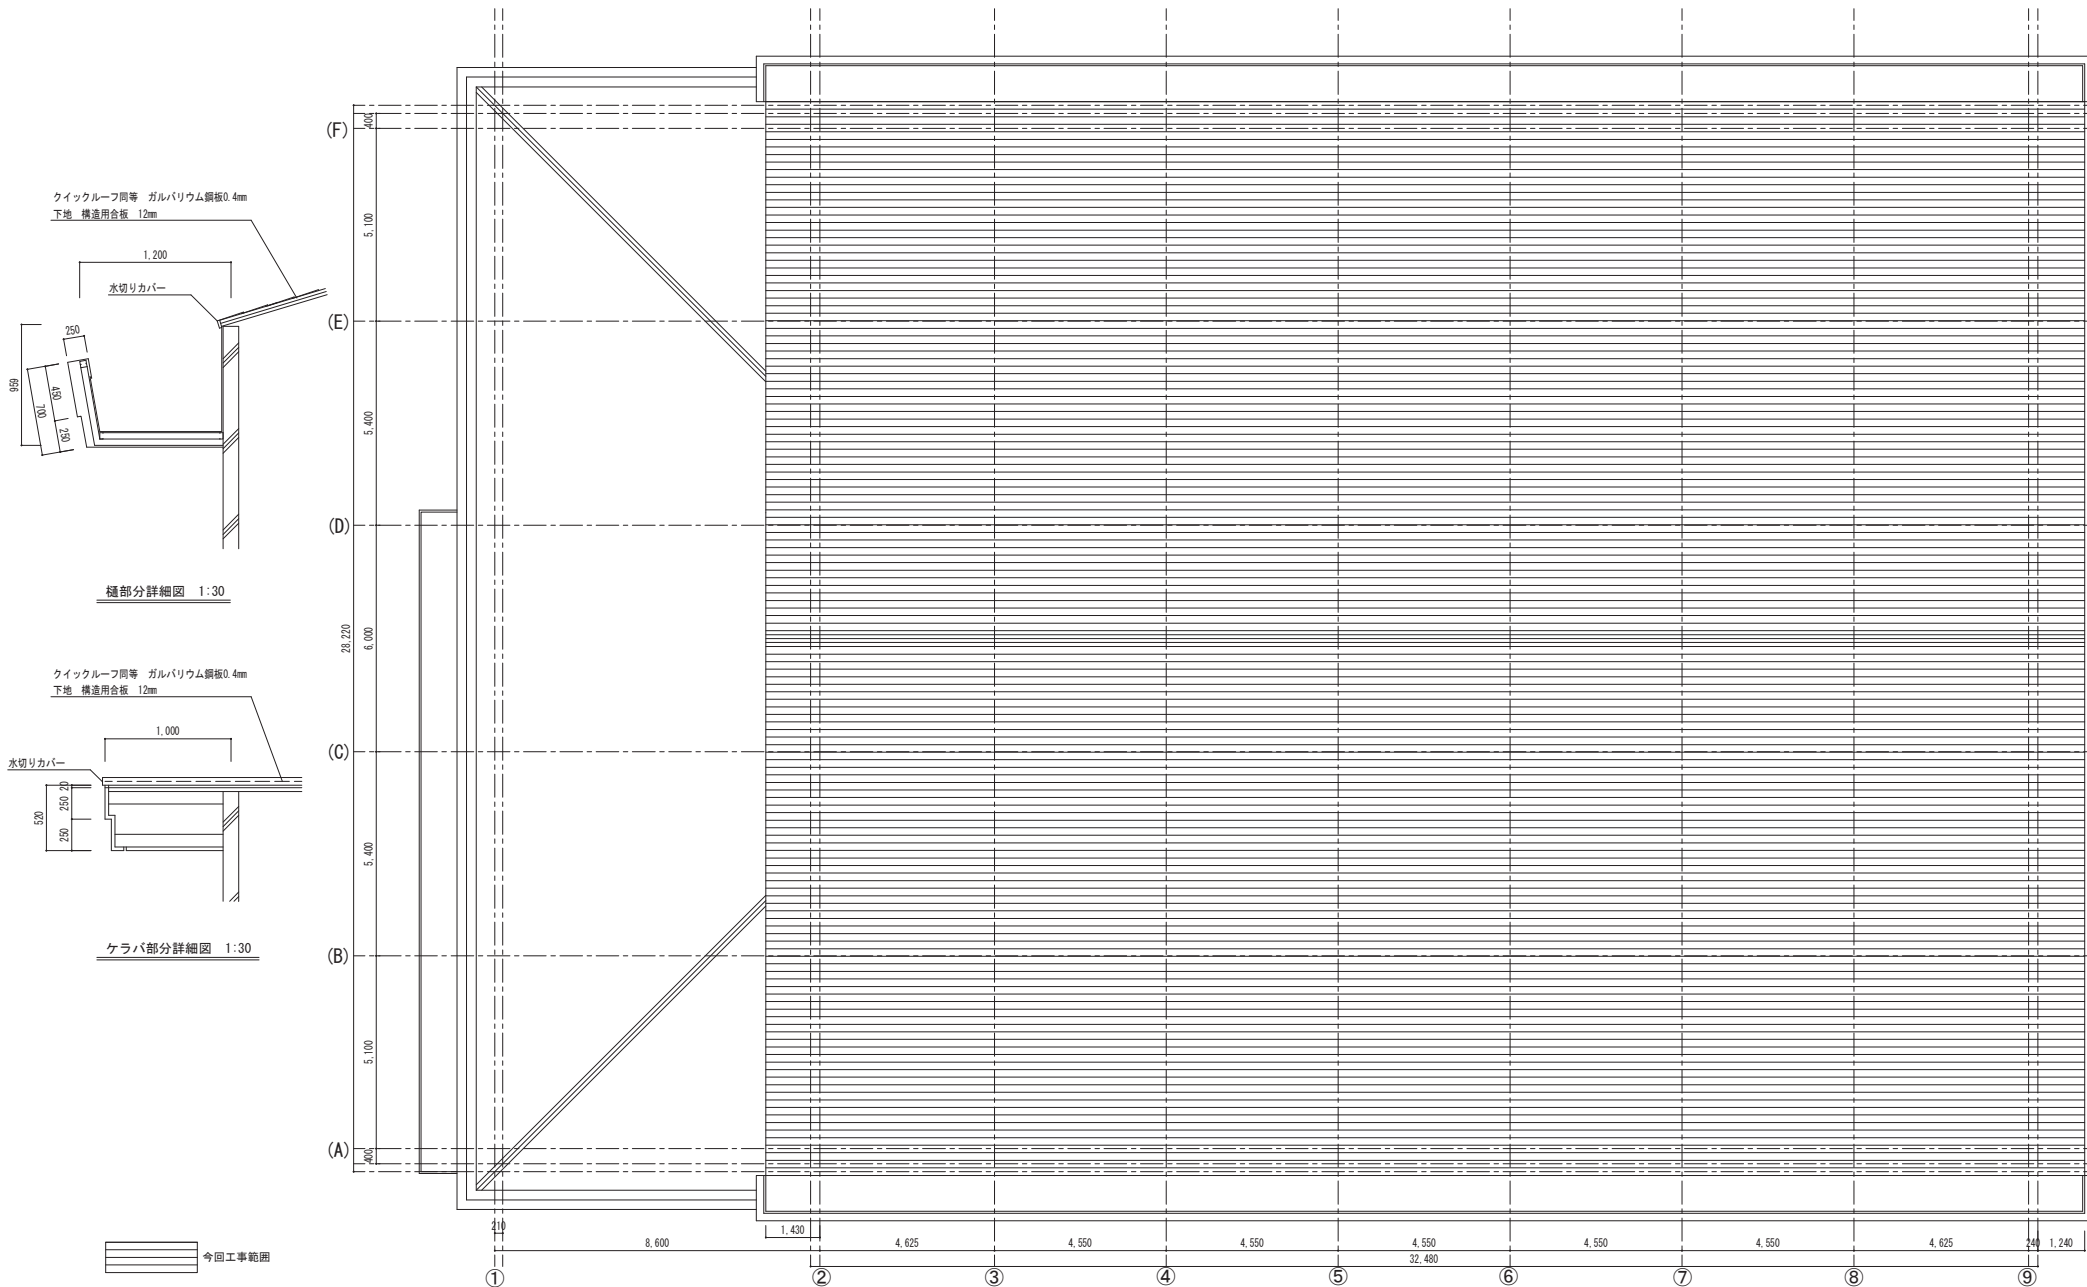

美しく輝く 里山共生都市
庄原市
SHOBARA CITY

令和5年度
施行

工事名称
比和総合運動公園比和体育館屋根修繕工事
図面名称
屋根伏図

縮尺
1:30, 1:200
日付
R5.4

図面番号
A-02