
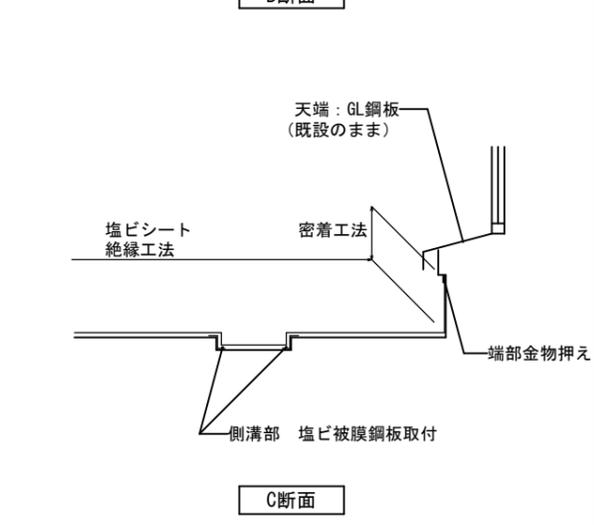
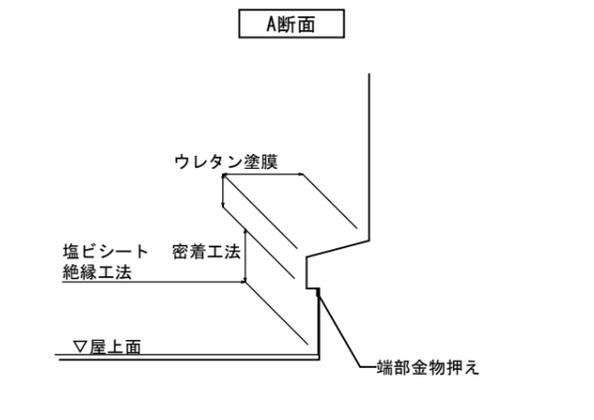
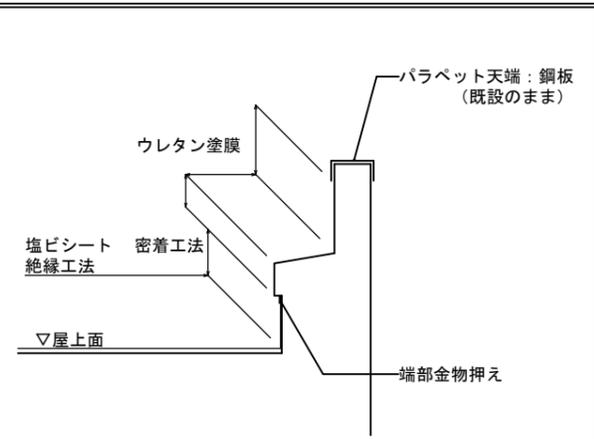


 工事建物

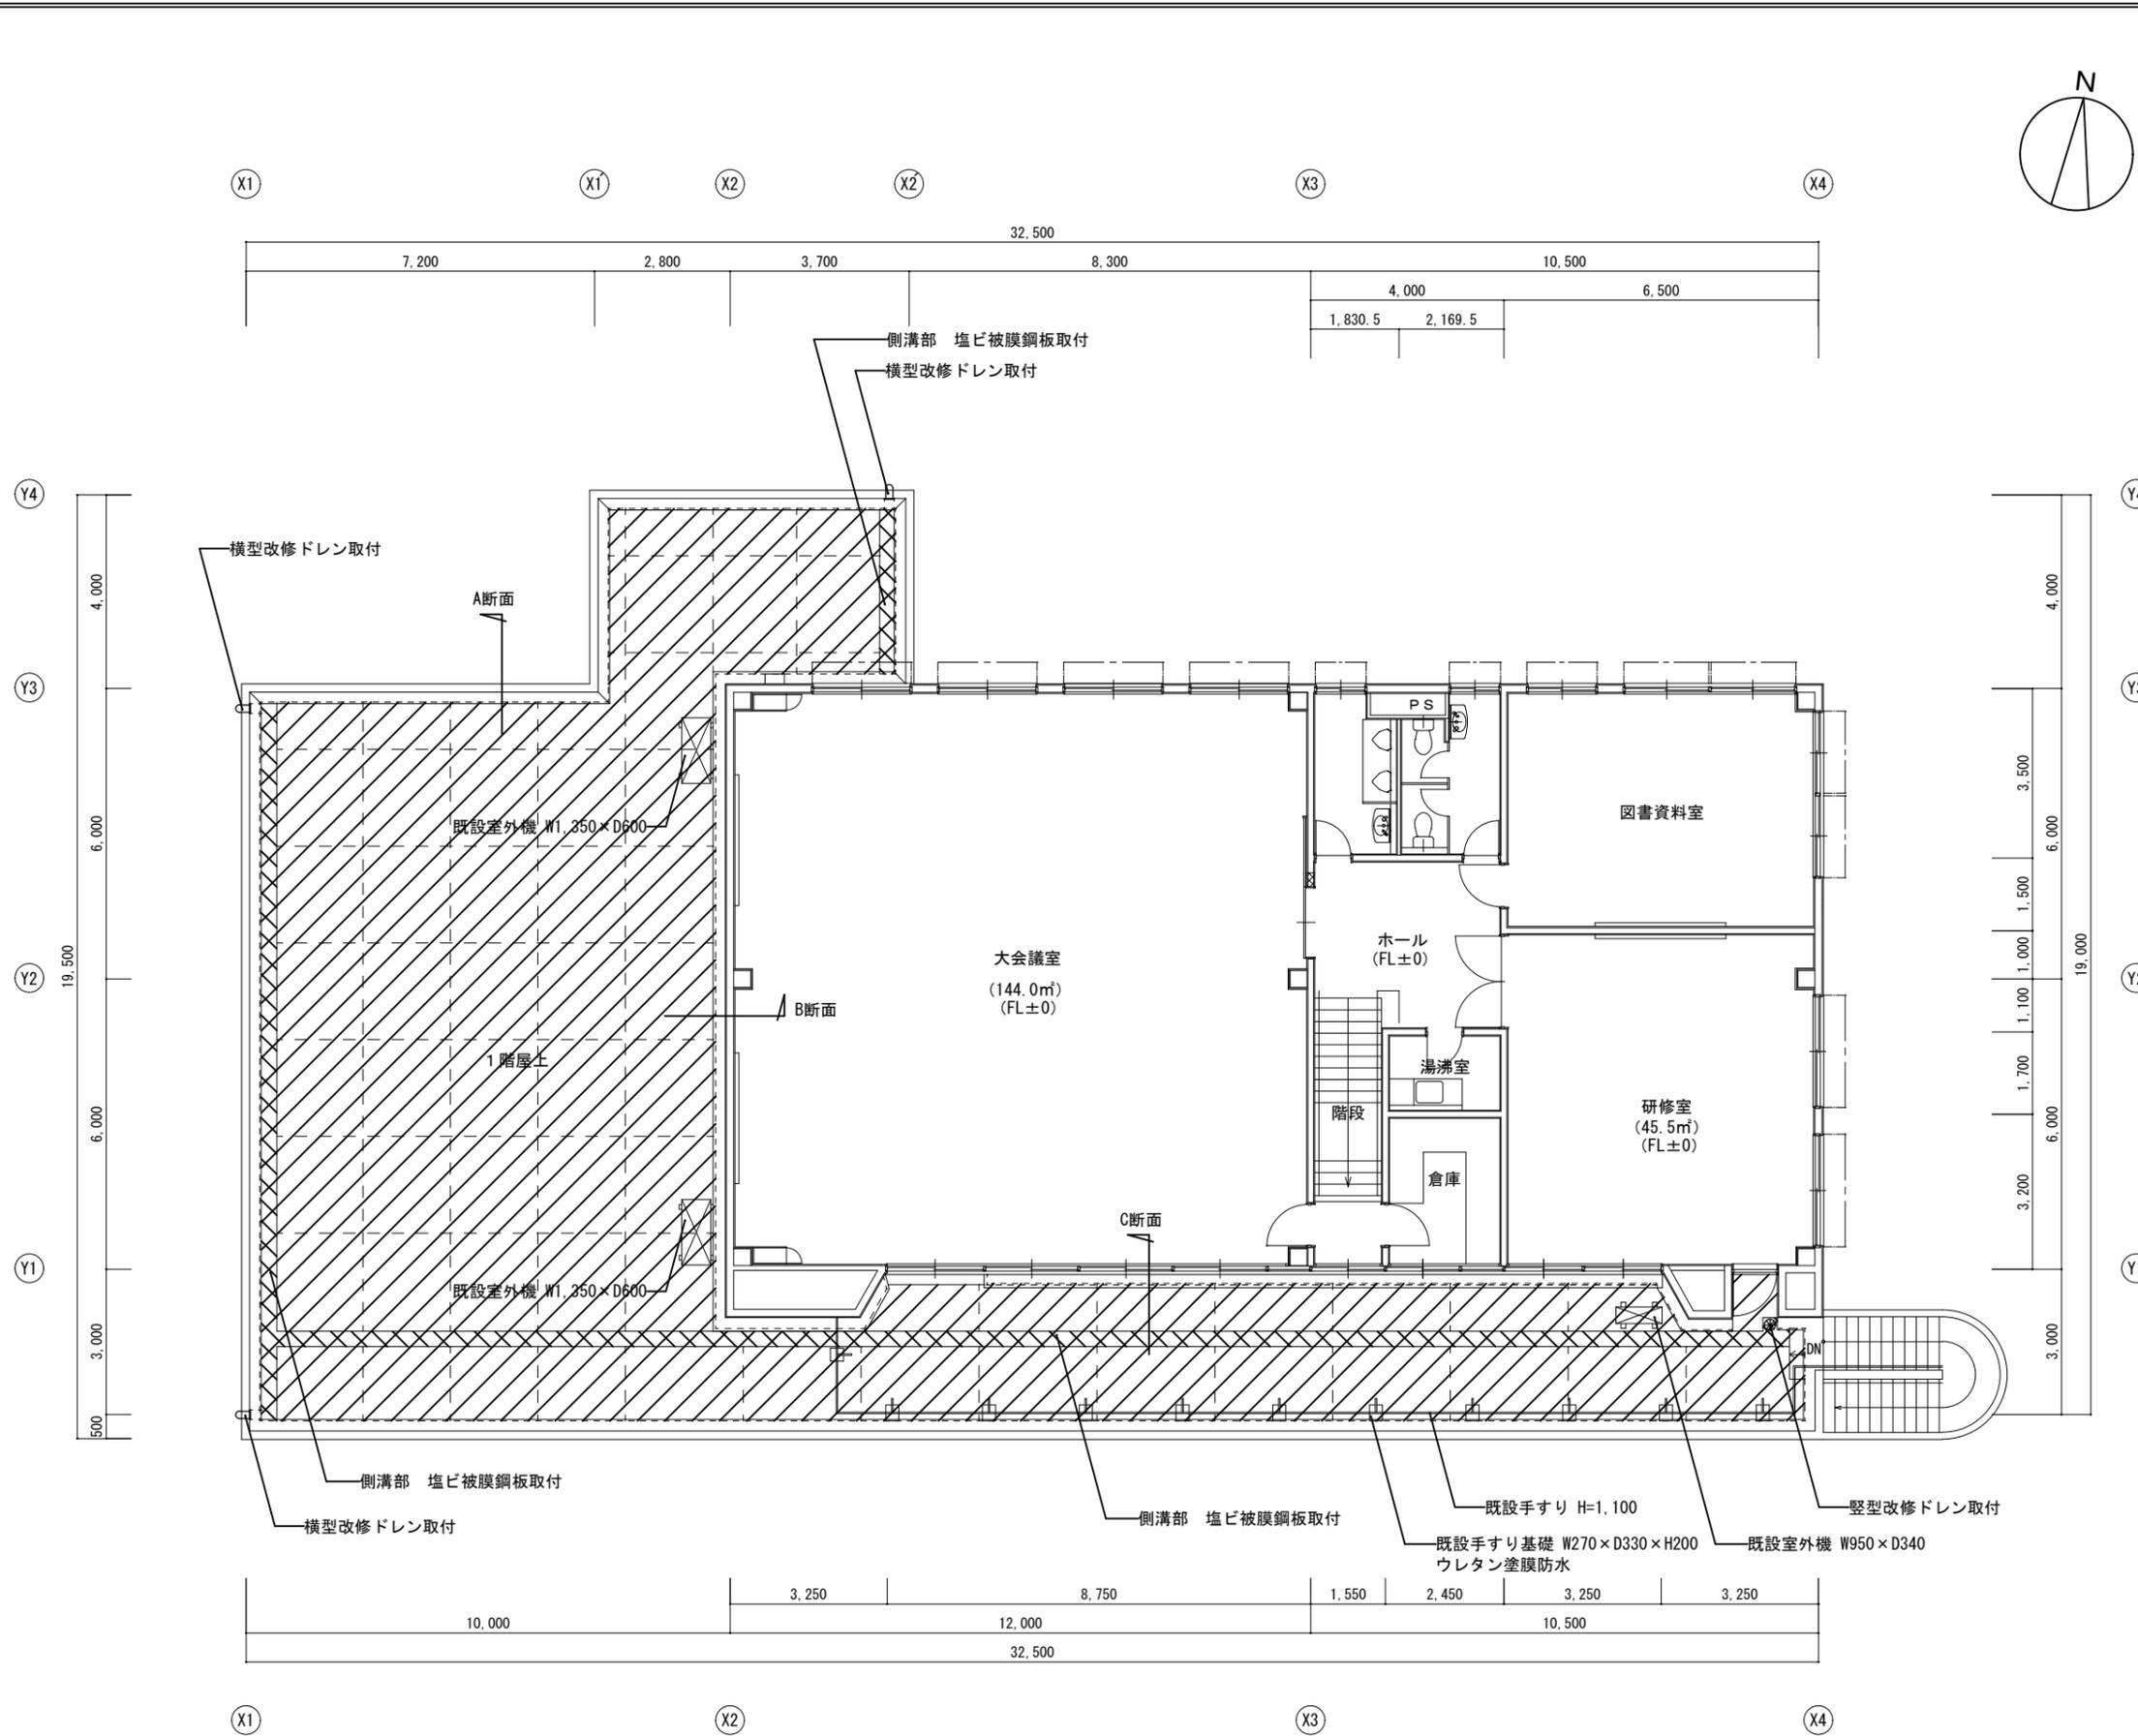

- 【凡例】**
- 平場部 既設アスファルト防水の上、塩ビシートt=1.5 絶縁工法 脱気筒 4ヶ所取付
  - 側溝部 塩ビ被膜鋼板取付
  - 断面参照 立上り部 塩ビシートt=1.5 密着工法
  - 断面参照 パラペット部 エポキシ樹脂モルタル (下地処理) ウレタン塗膜防水