


図面番号	／	縮尺	
工 種	道路改良工事		
種 別	位置図	番号	／
路線名	市道 久代中央線		
工事箇所	庄原市東城町久代		
庄 原 市			




図面番号	1 / 14	縮尺	1:500
工 種	道路改良工事		
種 別	平 面 図	番 号	1 / 1
路線名	市道久代中央線		
工事箇所	庄原市東城町久代		
庄 原 市			

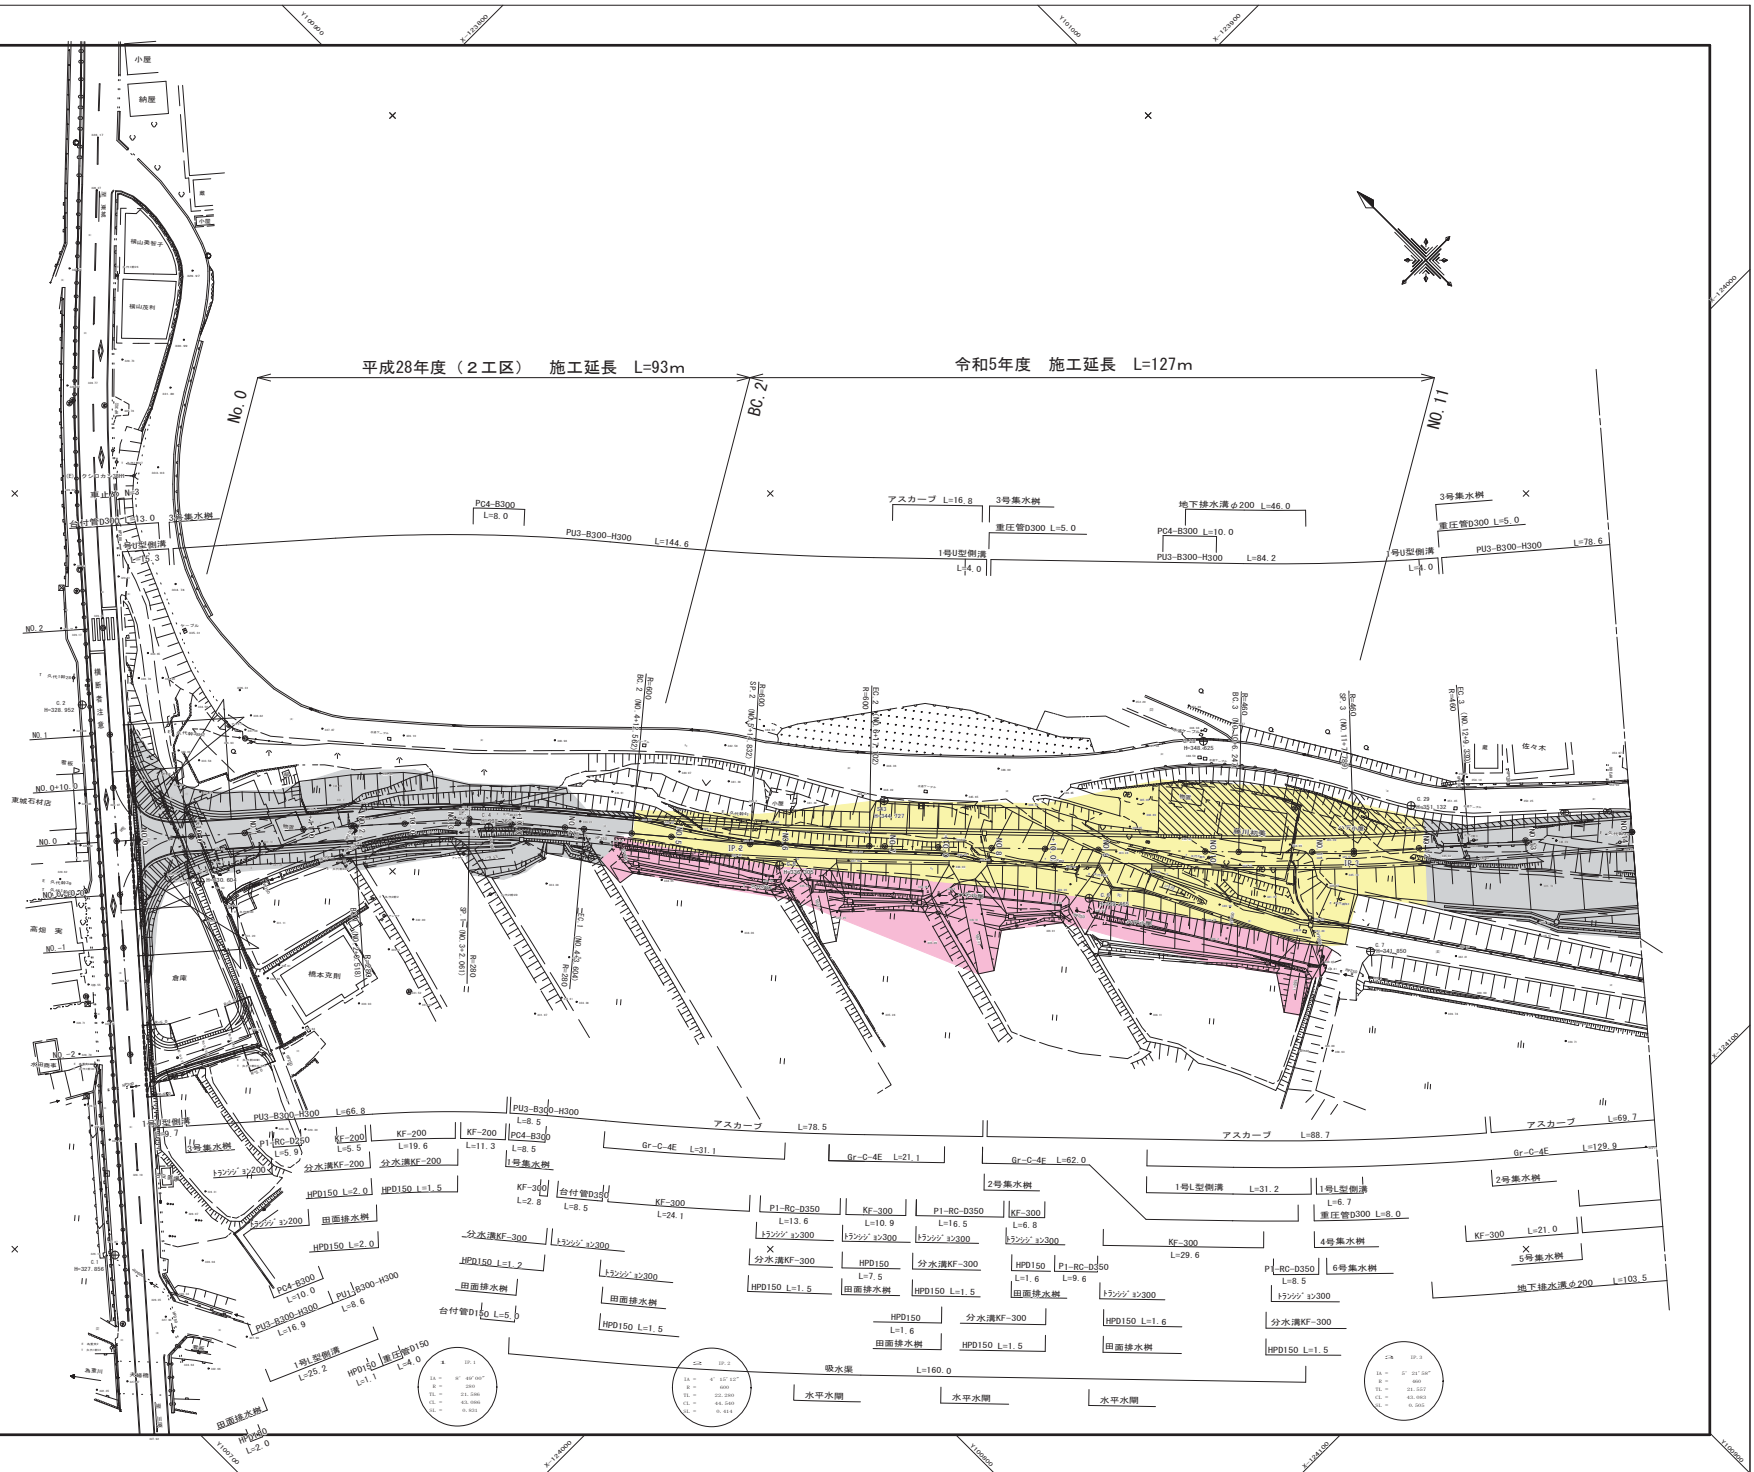


図面番号	6 / 14		縮尺	1/100	
工 種	道路改良工事				
種 別	横 断 面 図			番 号	2 / 6
路線名	市道 久代中央線				
工事箇所	庄原市東城町久代				
庄 原 市					

SP. 2～NO. 6

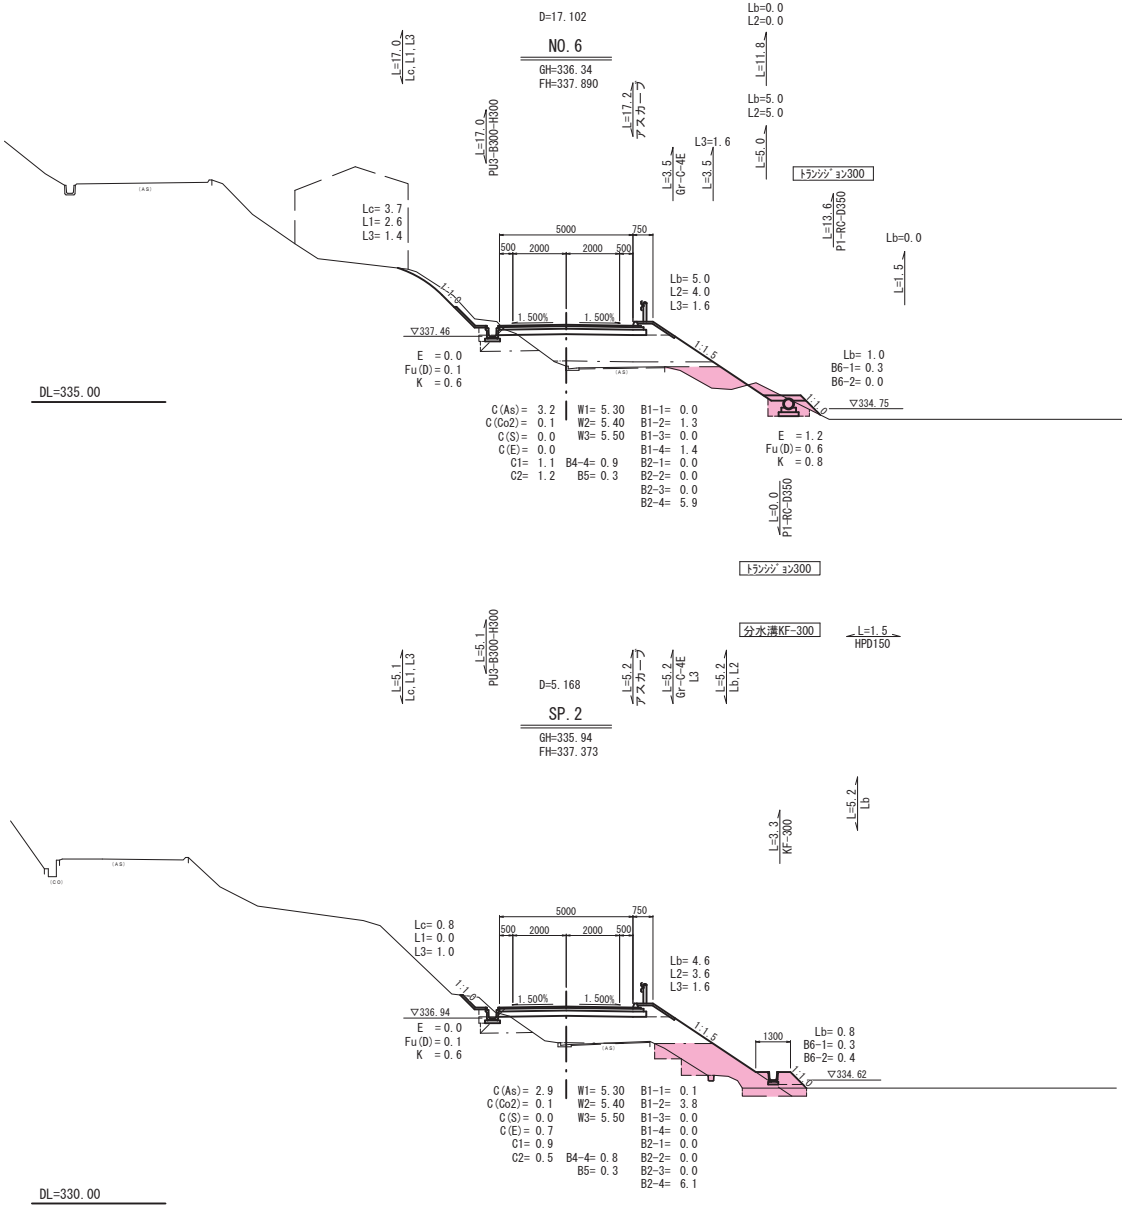


図面番号	7 / 14	縮尺	1/100
工 種	道路改良工事		
種 別	横 断 面 図	番 号	3 / 6
路線名	市道 久代中央線		
工事箇所	庄原市東城町久代		
庄 原 市			

EC. 2～NO. 7+10. 0

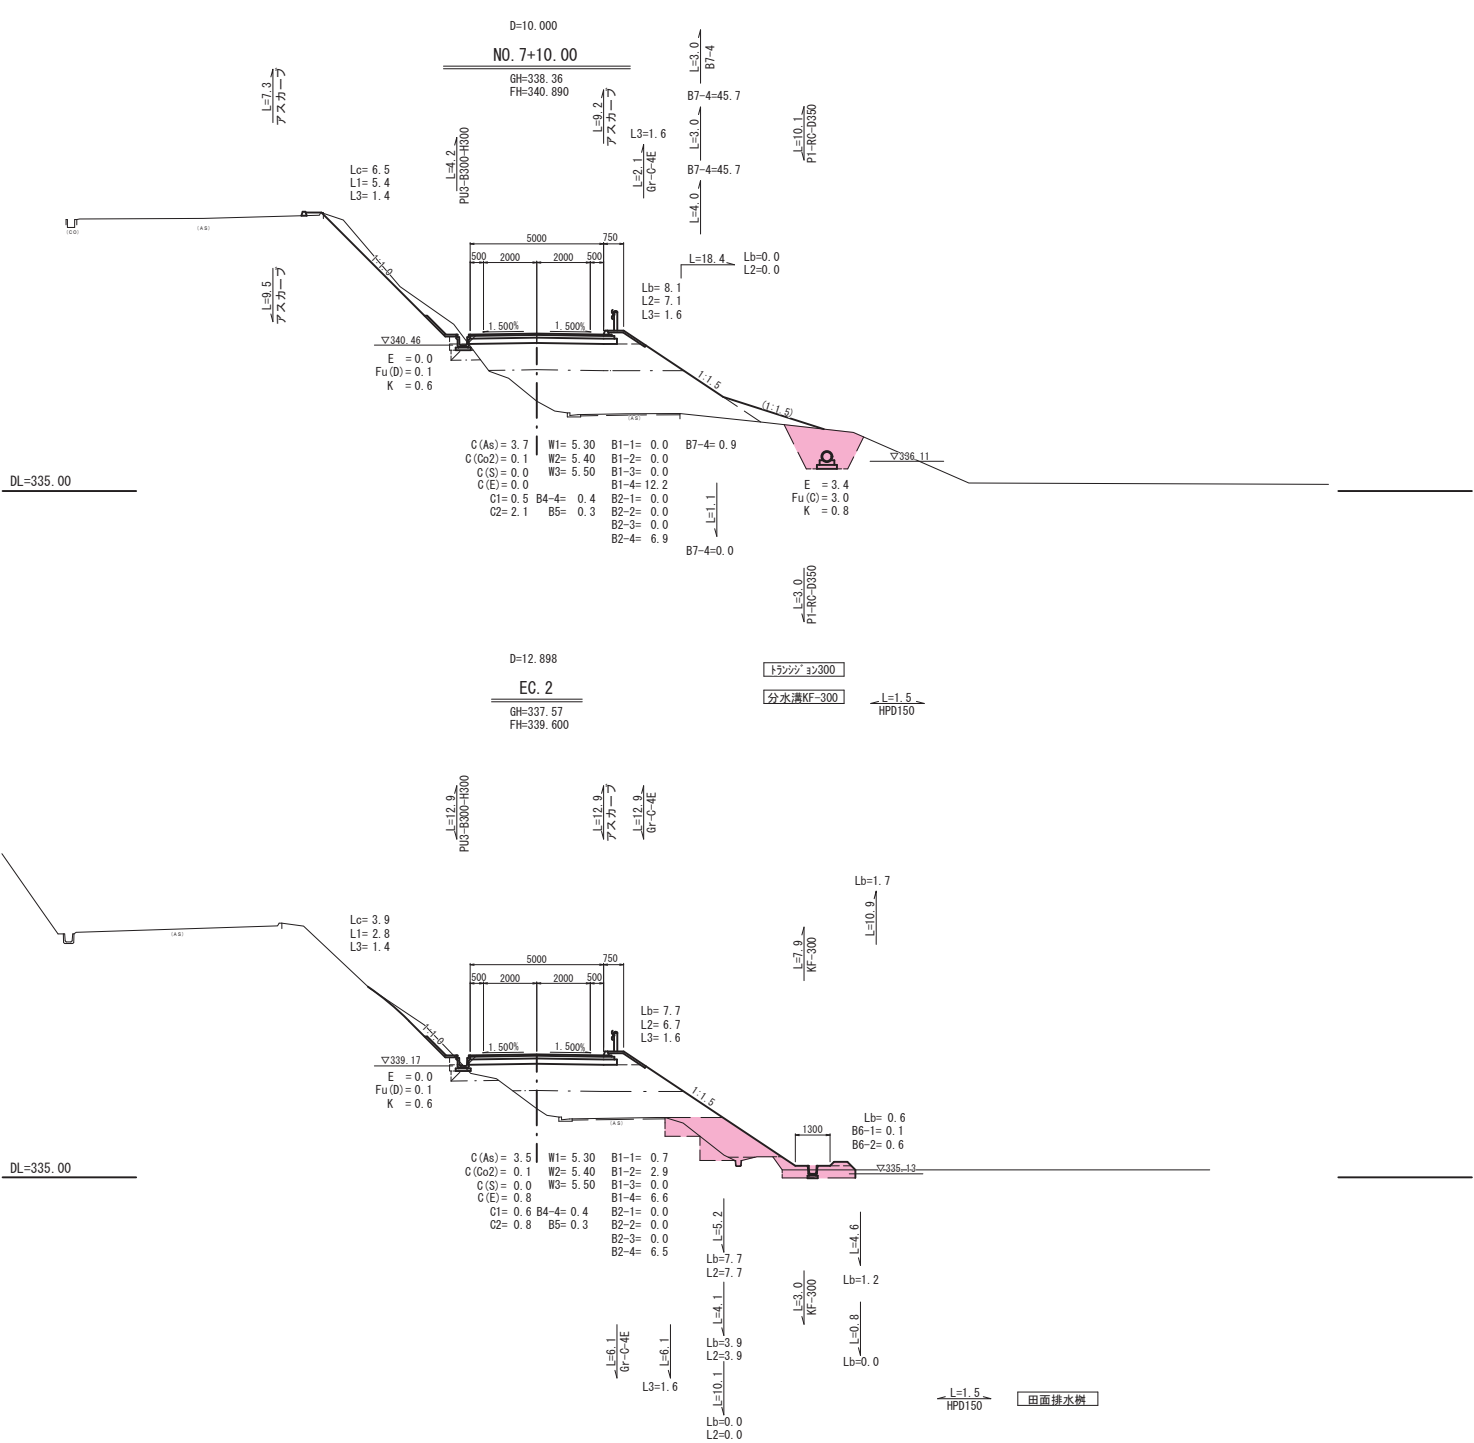


NO. 9~NO. 10

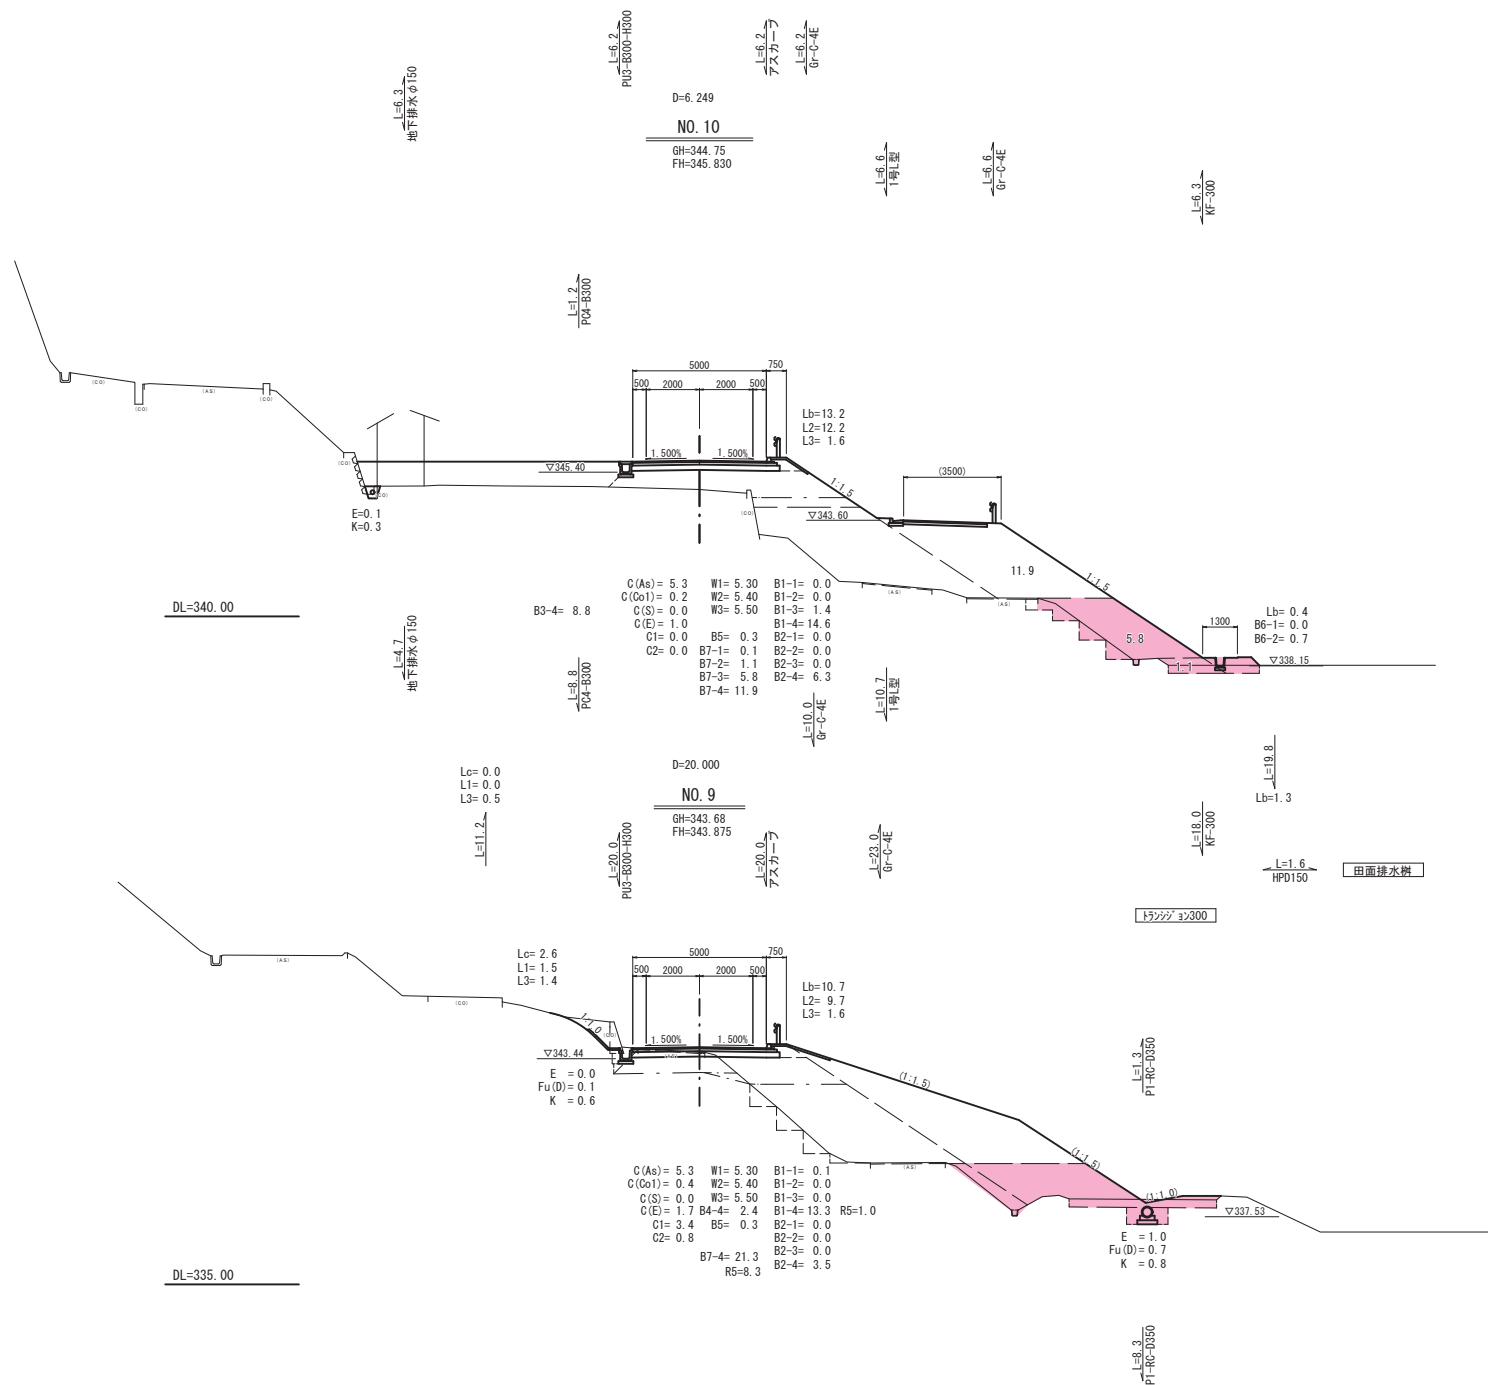

図面番号	11/14	縮 尺	S=1:20
工 種	道路改良工事		
種 別	構 造 図	番 号	1/4
路 線 名	市道 久代中央線		
工事箇所	庄原市東城町久代		
庄 原 市			


PU3-B300-H300

S=1:20

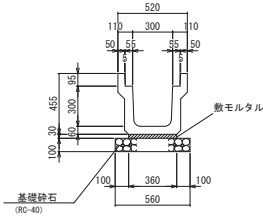


PU3-B300-H500

S=1:20

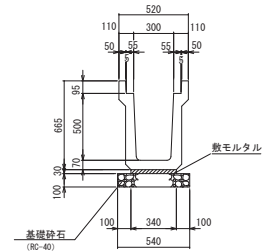


1号L型側溝

S=1:20

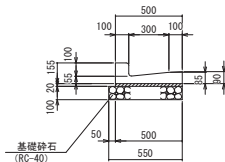


2号L型側溝

S=1:20

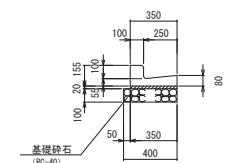

角フリューム200

(KF-200) S=1:20

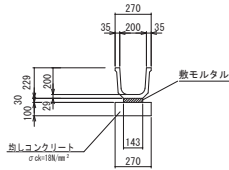


数 量 表

種 別	規 格	単 位	数 量
均しコンクリート	180/mm ²	m ²	0.270
均しコン型枠		m ²	2.000
散モルタル		m ²	0.043
角フリューム200		m	10.000

角フリューム300

(KF-300) S=1:20

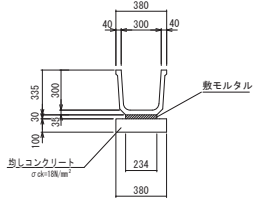


数 量 表

種 別	規 格	単 位	数 量
均しコンクリート	180/mm ²	m ²	0.380
均しコン型枠		m ²	2.000
散モルタル		m ²	0.070
角フリューム300		m	10.000

角フリューム400

(KF-400) S=1:20

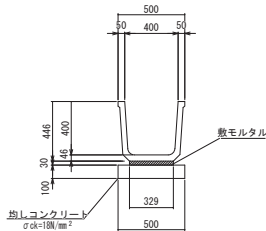


数 量 表

種 別	規 格	単 位	数 量
均しコンクリート	180/mm ²	m ²	0.500
均しコン型枠		m ²	2.000
散モルタル		m ²	0.099
側 溝		m	10.0


分水溝KF-200

S=1:20

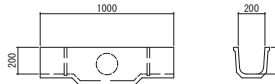

分水溝KF-300

S=1:20

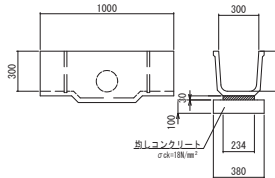

数 量 表


種 別	規 格	単 位	数 量
分水溝	KF-200	個	10.00

数 量 表

種 別	規 格	単 位	数 量
分水溝	KF-300	個	10.00
均しコンクリート	180/mm ²	m ²	0.04
均しコン型枠		m ²	0.20
散モルタル		m ²	0.01

縦 溝

S=1:20

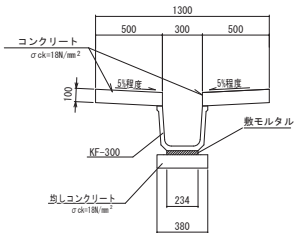


数 量 表

種 別	規 格	単 位	数 量
角フリューム300		m	10.000
コンクリート	180/mm ²	m ²	1.000
型 枠		m ²	4.000

1号小段排水

S=1:20

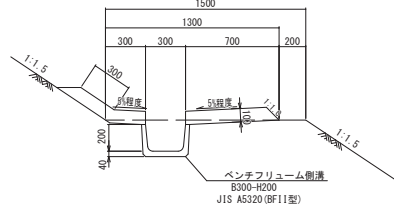


数 量 表

種 別	規 格	単 位	数 量
ベンチフリューム側溝	8300-H200 (BF11型)	m	10.000
コンクリート	180/mm ²	m ²	1.294
型 枠		m ²	2.000

2号小段排水

S=1:20

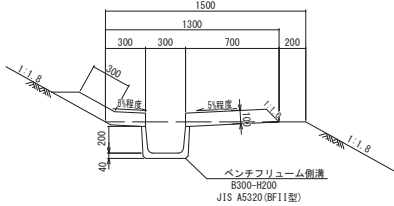


数 量 表

種 別	規 格	単 位	数 量
ベンチフリューム側溝	8300-H200 (BF11型)	m	10.000
コンクリート	180/mm ²	m ²	1.303
型 枠		m ²	2.000

縦 排 水

S=1:20

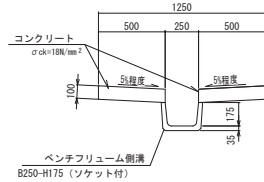


数 量 表

種 別	規 格	単 位	数 量
ベンチフリューム側溝	8250-H175	m	10.000
コンクリート	180/mm ²	m ²	1.001
型 枠		m ²	4.000

1号U型側溝

S=1:20

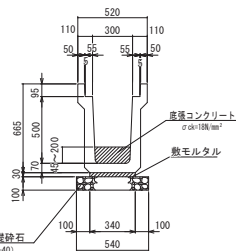


数 量 表

種 別	規 格	単 位	数 量
基礎砂石	t=100mm	m ²	5.400
散モルタル		m ²	0.102
目地モルタル		m ²	0.003
側 溝		個	5.0
底版コンクリート	180/mm ²	m ²	0.326

PC4-B300

(騒音低減タイプ) S=1:20

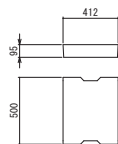


数 量 表

種 別	規 格	単 位	数 量
側溝蓋	2種	枚	20.0

図面番号	12 / 14	縮 尺	S=1:20
工 種	道路改良工事		
種 別	構 造 図	番 号	2 / 4
路 線 名	市道 久代中央線		
工事箇所	庄原市東城町久代		
庄 原 市			


P1-RC-D250

S=1:20

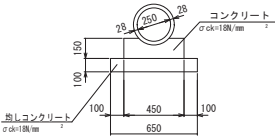


P1-RC-D350

S=1:20

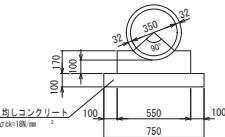


P1-RC-D400

S=1:20

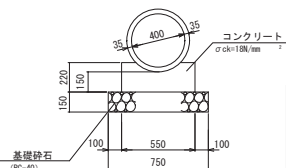


重圧管D400

S=1:20

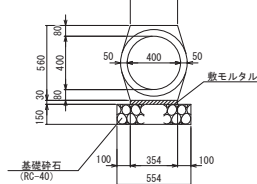

重圧管D150


S=1:20

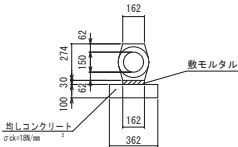

数 量 表				
種 別	規 格	単位	10m当り	
均しコンクリート	180/mm ²	m ²	0.362	
均しコン型枠		m ²	2.000	
敷モルタル		m ²	0.049	
重 圧 管	D150	本	5.0	


地下排水φ150

S=1:20

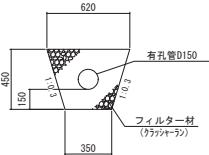


地下排水φ300

S=1:20

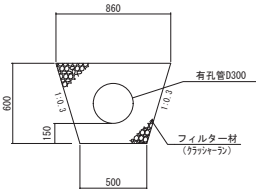


田 面 排 水 樹

S=1:20

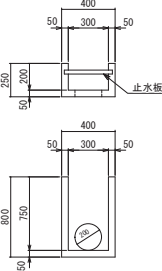

重圧管D300

S=1:20

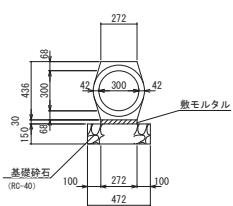

数 量 表				
種 別	規 格	単位	10m当り	
基礎砕石	t=150mm	m ²	4.720	
敷モルタル		m ²	0.082	
重 圧 管	D300	本	5.0	


数 量 表				
種 別	規 格	単位	10m当り	
フィルター材	グラジヤラン	m ²	2.006	
有孔管D150		m	10.000	

数 量 表				
種 別	規 格	単位	10m当り	
フィルター材	グラジヤラン	m ²	3.373	
有孔管φ300		m	10.000	

数 量 表				
種 別	規 格	単位	1箇所当り	
田面排水樹	800型	個	1.0	

1号底張工


S=1:20

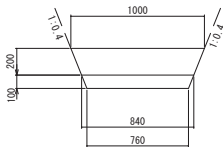

数 量 表				
種 別	規 格	単位	10m当り	
コンクリート	180/mm ²	m ²	1.840	
均しコンクリート	180/mm ²	m ²	0.800	

2号底張工


S=1:20

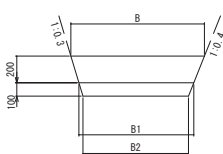

数 量 表					
m当り					
B (m)	B1 (m)	B2 (m)	コンクリート (m ²)	均しコンクリート (m ²)	
0.600	0.460	0.390	0.106	0.043	
1.000	0.860	0.790	0.186	0.083	

3号底張工


S=1:20

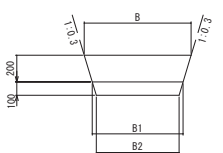

数 量 表					
m当り					
B (m)	B1 (m)	B2 (m)	コンクリート (m ²)	均しコンクリート (m ²)	
0.800	0.680	0.620	0.148	0.065	

P1-RC1-D1000


S=1:20

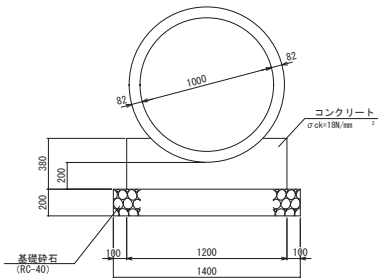

数 量 表				
種 別	規 格	単位	10m当り	
コンクリート	180/mm ²	m ²	3.514	
型 枠		m ²	7.600	
基礎砕石	t=200mm	m ²	14.000	
コンクリート管	D1000	本	4.1	

吸水渠標準断面


S=1:20

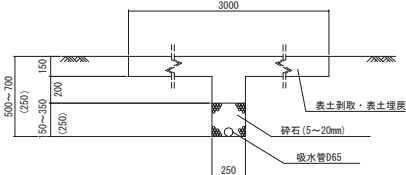

数 量 表				
種 別	規 格	単位	1m当り	
表土剥取		m ²	0.45	
床 堀		m ²	0.11	
砕 石	5~20mm	m ²	0.06	
表土埋戻		m ²	0.45	
吸水管	φ 65mm	m	1.00	


図面番号	13 / 14	縮 尺	S=1:20	
工 種	道路改良工事			
種 別	構 造 図		番 号	3 / 4
路 線 名	市道 久代中央線			
工事箇所	庄原市東城町久代			
庄 原 市				

トランシジョン200
S=1:20

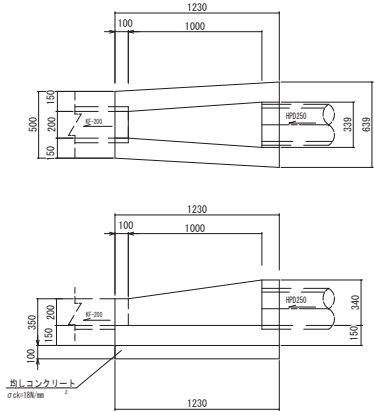


数 量 表		1箇所当り	
種 別	規 格	単位	数 量
均しコンクリート	18N/mm ²	m ²	0.082
均しコン型枠		m ²	0.380
トランジ	φ200	個	1.0


1号集水樹
S=1:20
(G1-B500-L500-H550)

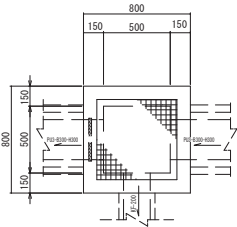


数 量 表		1箇所当り	
種 別	規 格	単位	数 量
コンクリート	18N/mm ²	m ²	0.275
型 枠		m ²	3.403
基礎砕石	t=150mm	m ²	0.810
樹 蓋	グレーチングT-25	組	1.0
堰 板		枚	1.0

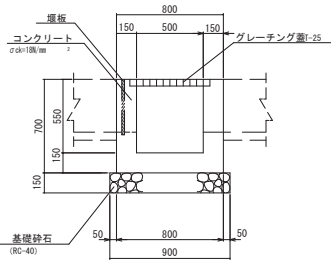


3号集水樹
S=1:20
(G1-B500-L500-H700)

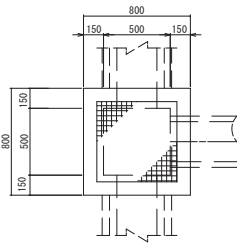


数 量 表		1箇所当り	
種 別	規 格	単位	数 量
コンクリート	18N/mm ²	m ²	0.312
型 枠		m ²	3.891
基礎砕石	t=150mm	m ²	0.810
樹 蓋	グレーチングT-25	組	1.0

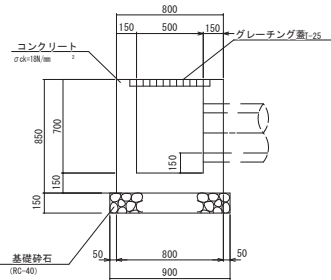


2号集水樹
S=1:20

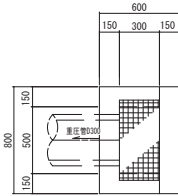


数 量 表		1箇所当り	
種 別	規 格	単位	数 量
コンクリート	18N/mm ²	m ²	0.299
型 枠		m ²	3.733
基礎砕石	t=150mm	m ²	0.630
樹 蓋	グレーチングT-25	組	1.0

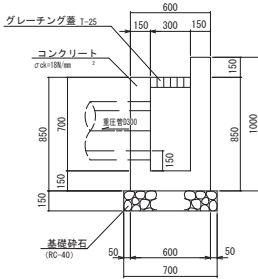


4号集水樹
S=1:20

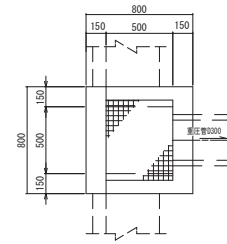

数 量 表		1箇所当り	
種 別	規 格	単位	数 量
コンクリート	18N/mm ²	m ²	0.355
型 枠		m ²	4.252
基礎砕石	t=150mm	m ²	0.810
樹 蓋	グレーチングT-25	組	1.0

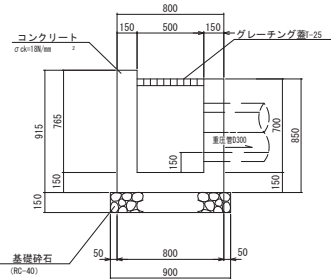


トランシジョン300
S=1:20

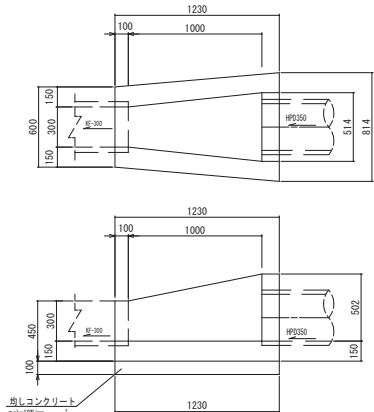


数 量 表		1箇所当り	
種 別	規 格	単位	数 量
均しコンクリート	18N/mm ²	m ²	0.099
均しコン型枠		m ²	0.407
トランジ	φ300	個	1.0

図面番号	14 / 14		縮 尺	S=1:20
工 種	道路改良工事			
種 別	構 造 図		番 号	4 / 4
路 線 名	市道 久代中央線			
工事箇所	庄原市東城町久代			
庄 原 市				



5号集水樹
S=1:20

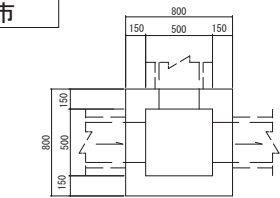



数 量 表		1箇所当り	
種 別	規 格	単 位	数 量
コンクリート	18N/mm ²	m ²	0.272
型 枠		m ²	3.120
基礎砕石	t=150mm	m ²	0.810

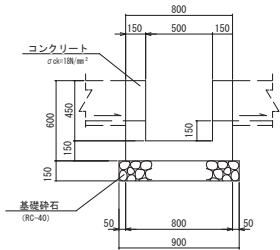

6号集水樹
S=1:20

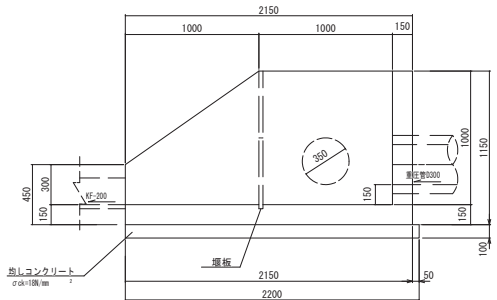
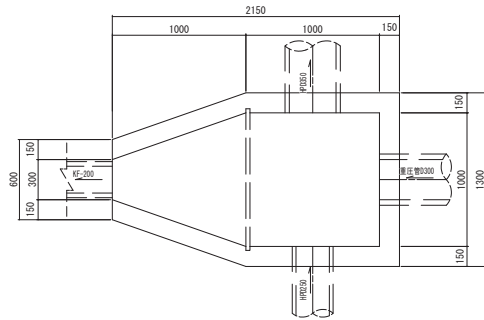


7号集水樹
S=1:20

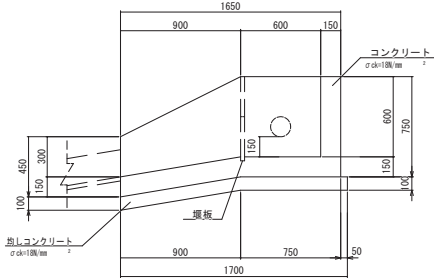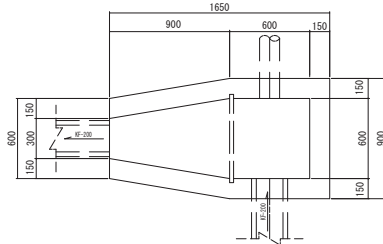



数 量 表		1箇所当り	
種 別	規 格	単 位	数 量
コンクリート	18N/mm ²	m ²	0.513
型 枠		m ²	5.519
均しコンクリート	18N/mm ²	m ²	0.157
均しコン型枠		m ²	0.512
堰 板		枚	1.0

溜樹450
S=1:20

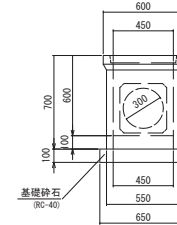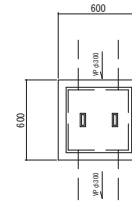



数 量 表		1ヶ所当り	
種 別	規 格	単 位	数 量
溜樹450型	蓋付	個	1.0
底張コンクリート	18N/mm ²	m ²	0.020
基礎砕石	RC-40	m ²	0.423

8号集水樹
S=1:20

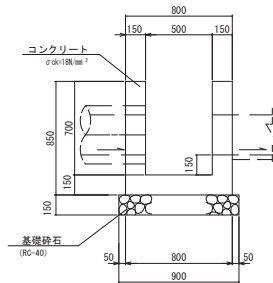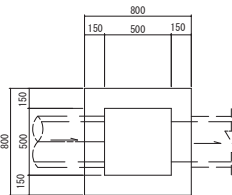

数 量 表		1箇所当り	
種 別	規 格	単 位	数 量
コンクリート	18N/mm ²	m ²	0.369
型 枠		m ²	4.420
基礎砕石	t=150mm	m ²	0.810

9号集水樹
S=1:20
(G1-B500-L500-H550)

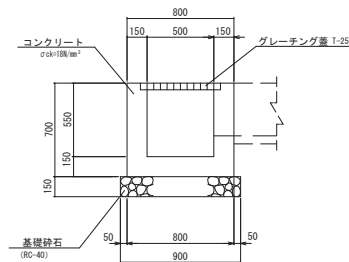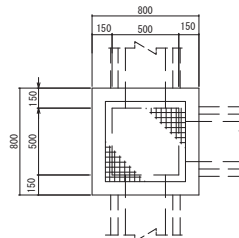

数 量 表		1箇所当り	
種 別	規 格	単 位	数 量
コンクリート	18N/mm ²	m ²	0.311
型 枠		m ²	3.640
基礎砕石	t=150mm	m ²	0.810
樹 蓋	グレーチング 1-25	組	1.0