



項目	工	1	2	
----	---	---	---	---	---	---	---	---	---	---	----	----	-----	-----	

[illegible]

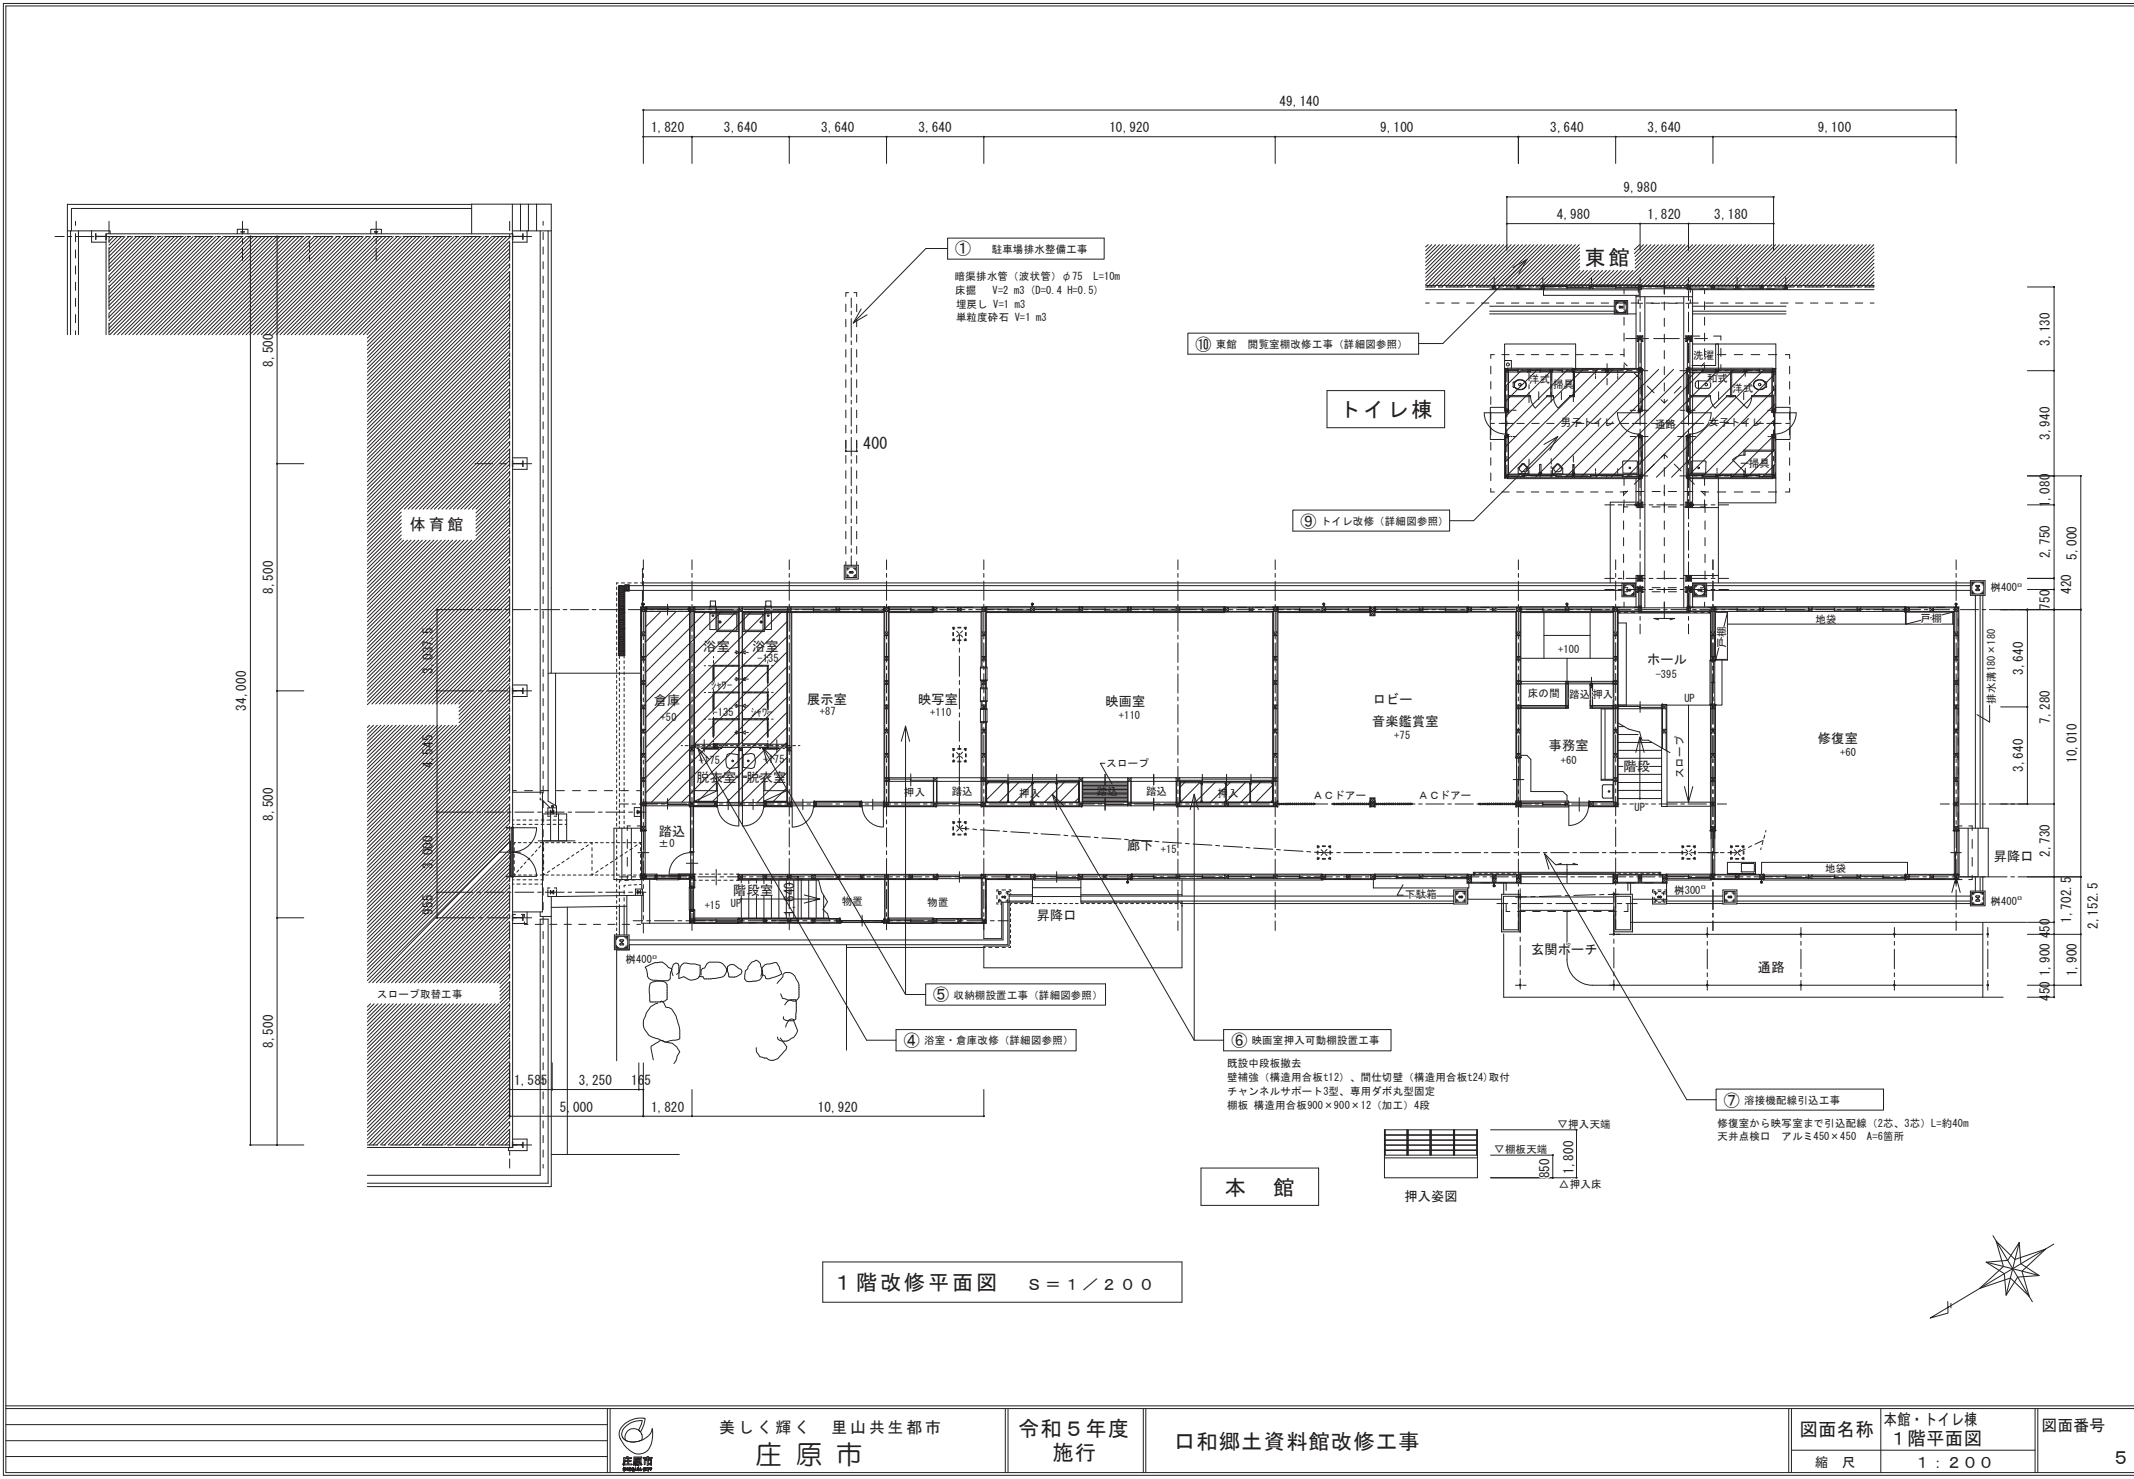

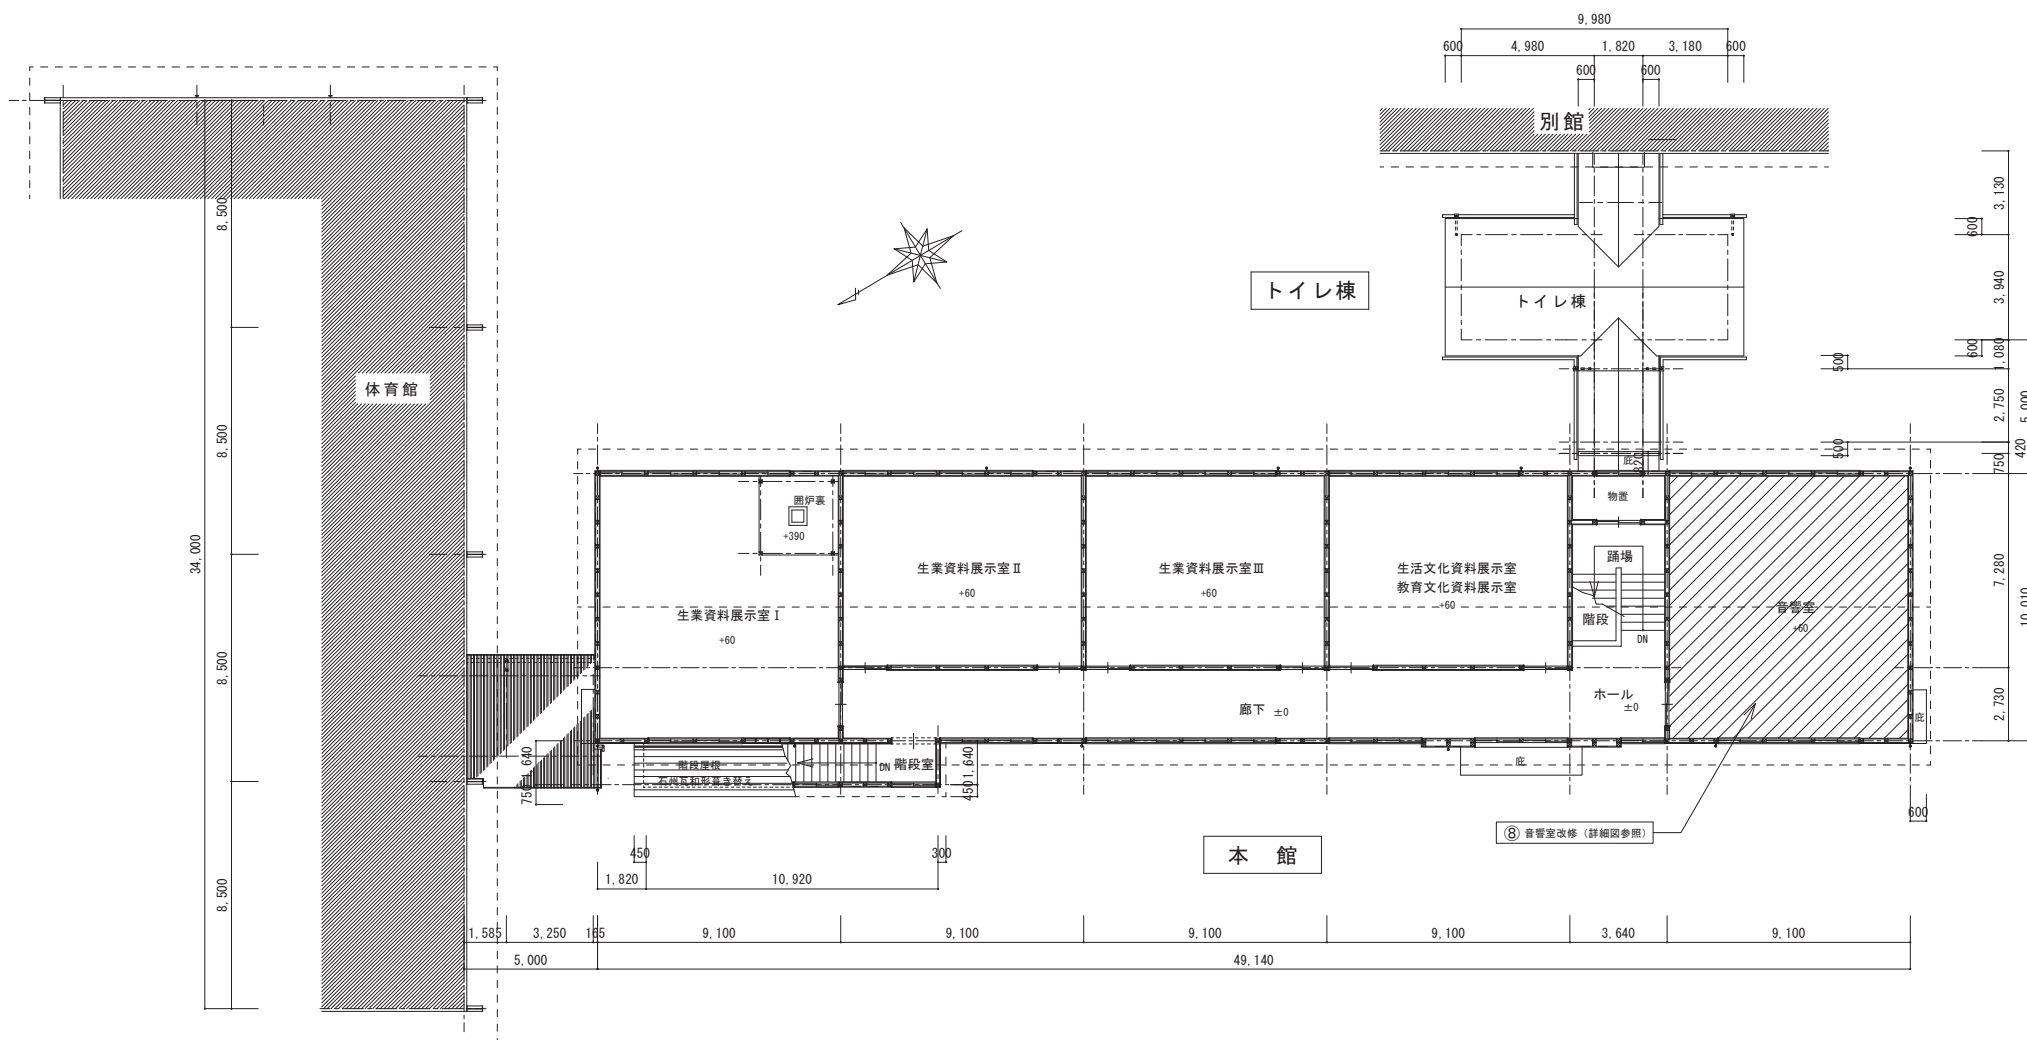

2 階改修平面図 S = 1 / 200



美しく輝く 里山共生都市
庄原市

令和 5 年度
施行



口和郷土資料館改修工事

図面名称
縮尺


本館
2 階平面図
1 : 200

図面番号

6

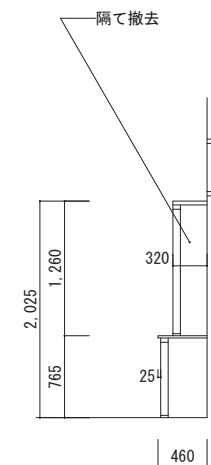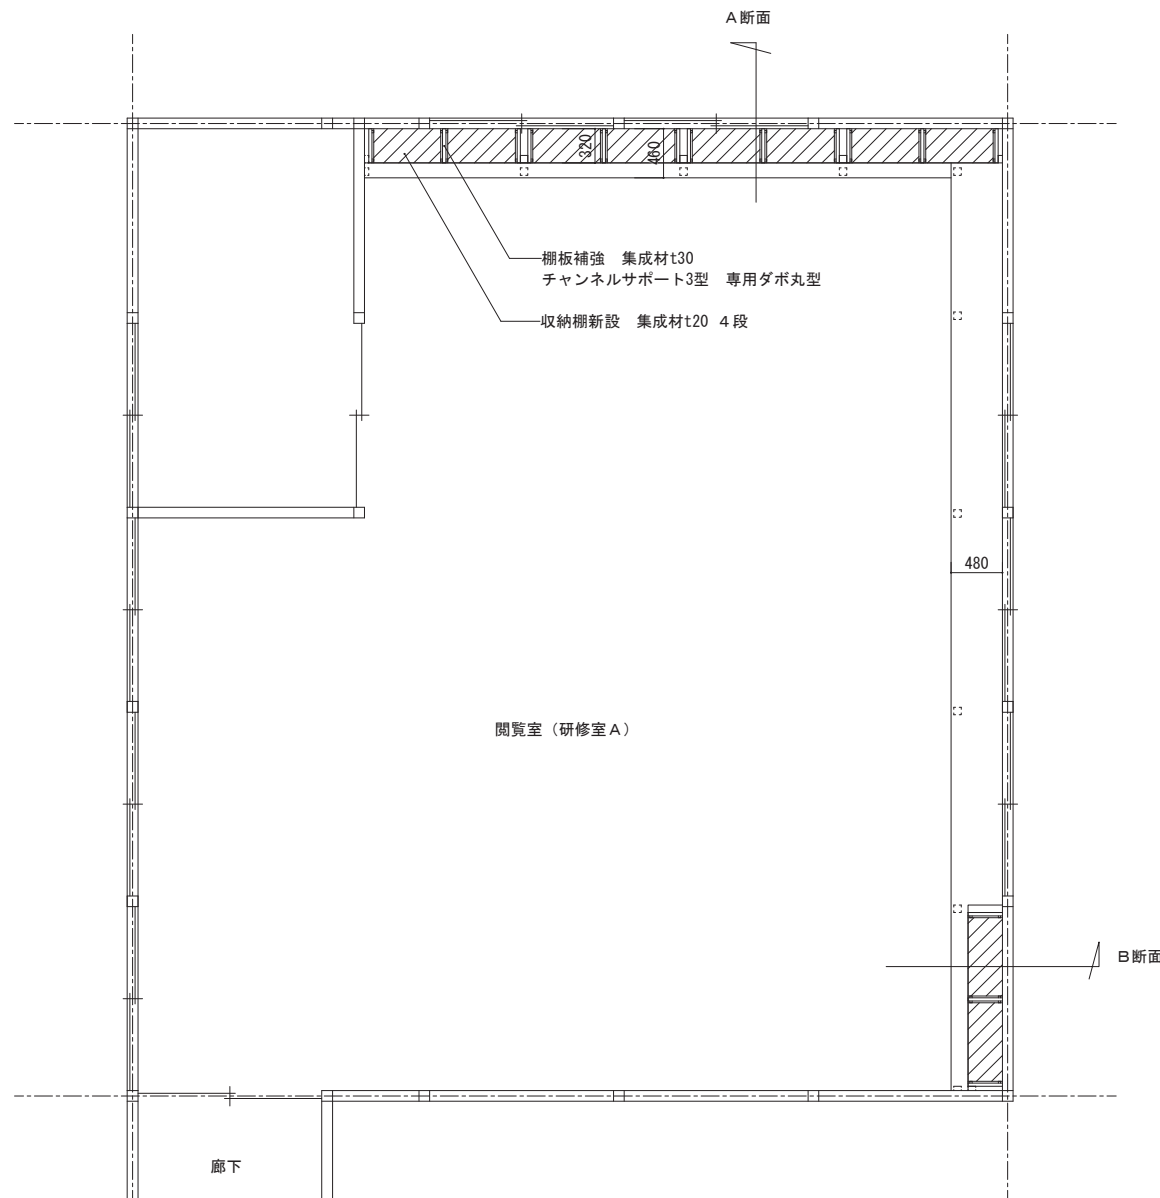


A断面

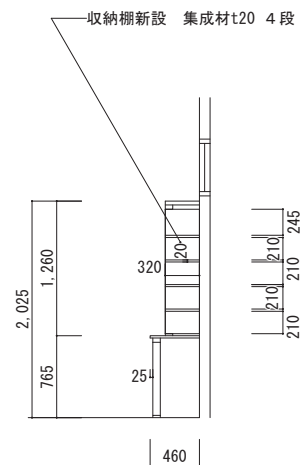


A断面

棚改修

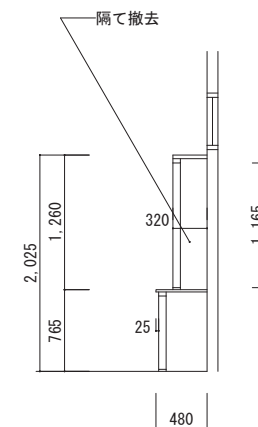

B断面

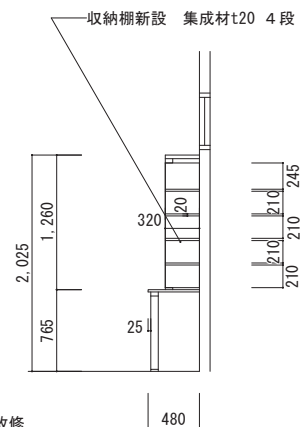

B断面

棚改修



美しく輝く 里山共生都市
庄原市


令和5年度
施行

口和郷土資料館改修工事

図面名称
縮尺


東館
間覧室平面図
1:200

図面番号
7

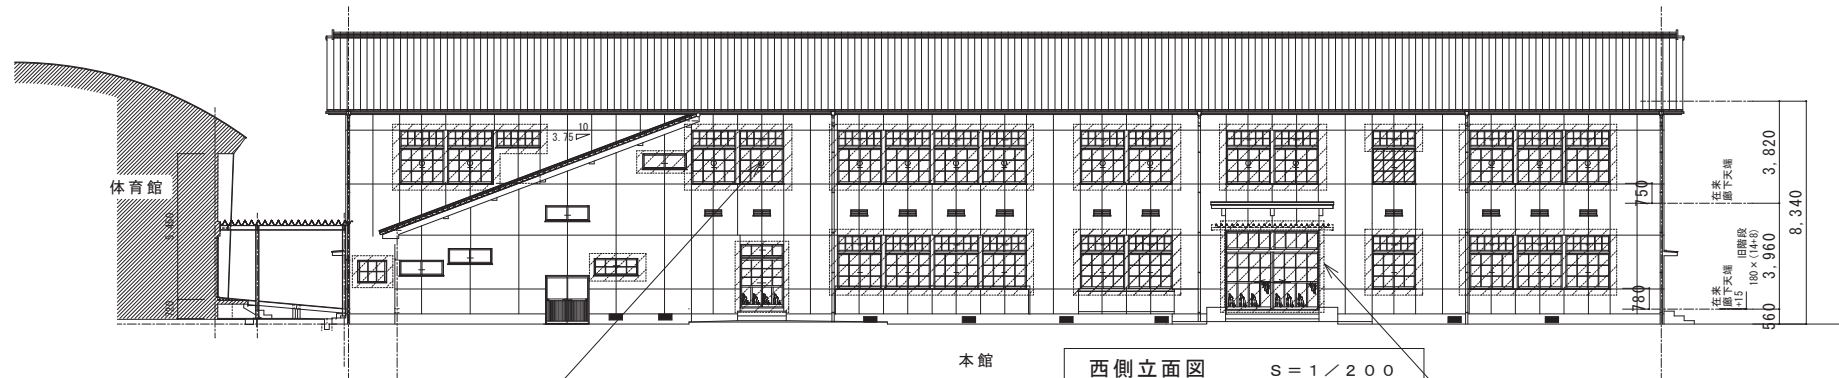


西側立面図 S = 1 / 200

③-3 外部建具工事
木製窓廻り防風対策工事 内部パネル塞ぎ箇所以外の木製建具
ヒモ取付程度

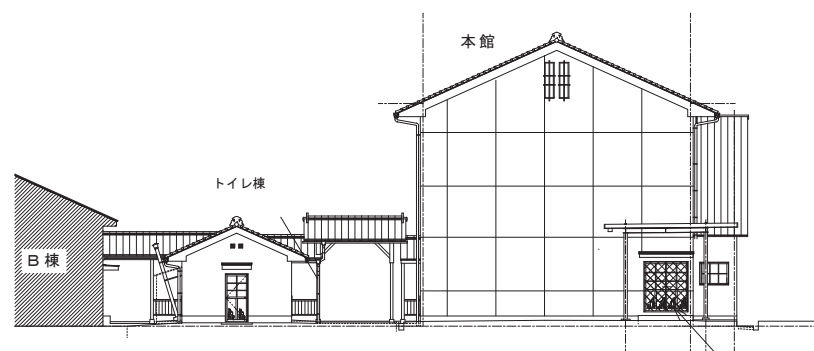


北側立面図 S = 1 / 200

③-4 外部建具工事
既存木製掃出し引戸撤去後、アルミ製引戸新設 A=2箇所
W1,630×H1,820

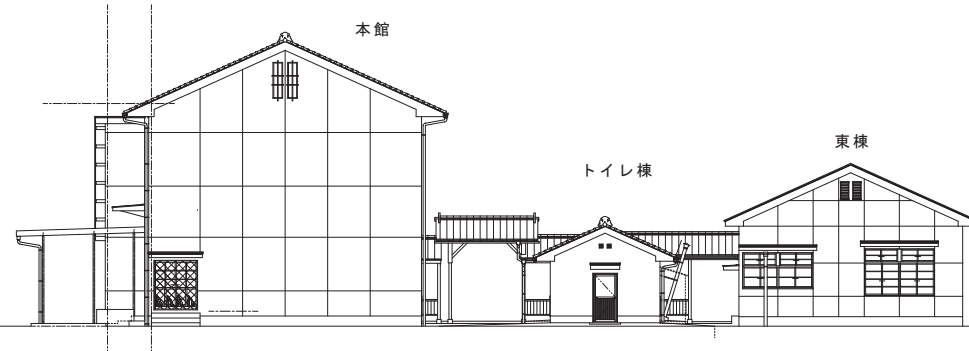


南側立面図 S = 1 / 200

③-2 外部建具工事
上部ランマ部分 排煙窓改修・引手取付 A=60箇所、フック棒 A=3本
③-1 外部建具工事
引違い窓内部壁パネル塞ぎ A=31箇所 (部分詳細図参照)

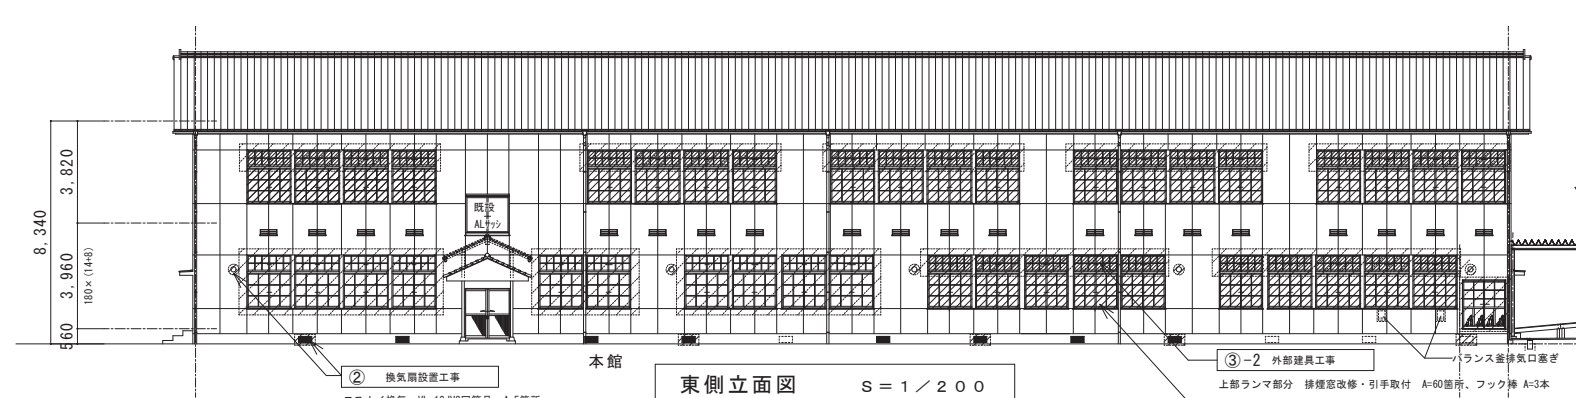

東側立面図 S = 1 / 200

② 換気扇設置工事
ロスナイ換気 VL-12JV3同等品 A=5箇所
床下換気 V-09FFS (V-09FF) A=5箇所

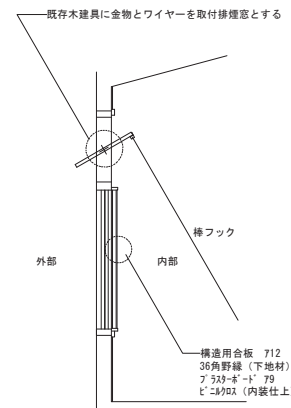

パネル塞ぎ詳細図



美しく輝く 里山共生都市
庄原市

令和5年度
施行

口和郷土資料館改修工事

図面名称

立面図


図面番号

縮尺


1 : 200

8


既存平面図（解体図）

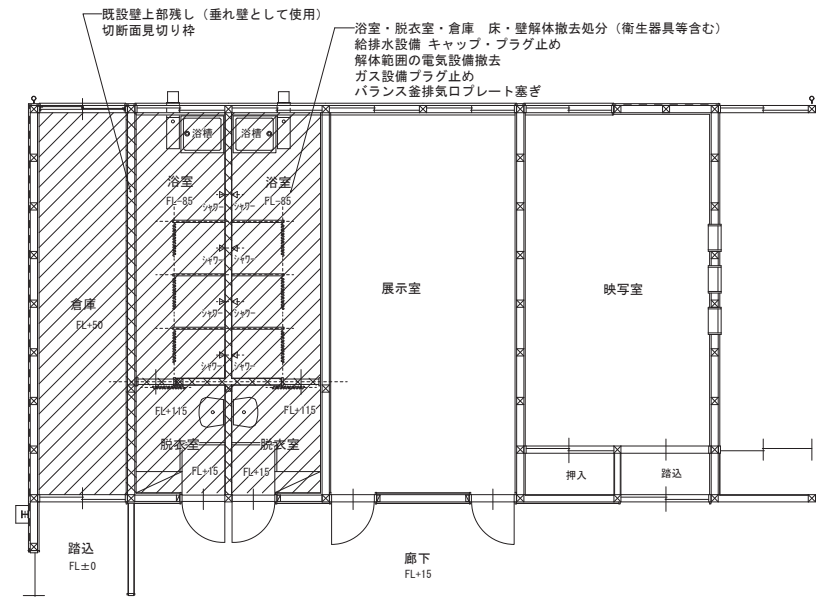


改修平面図

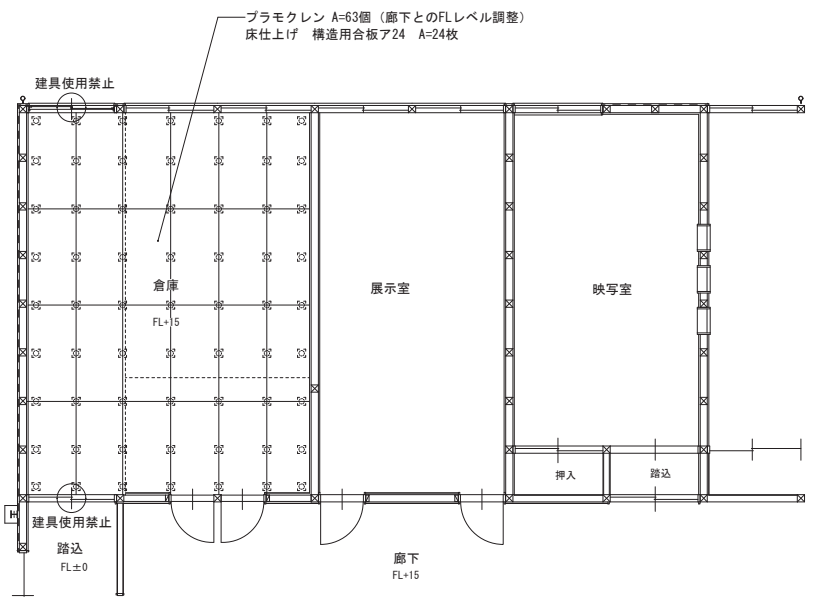

改修後天井伏図

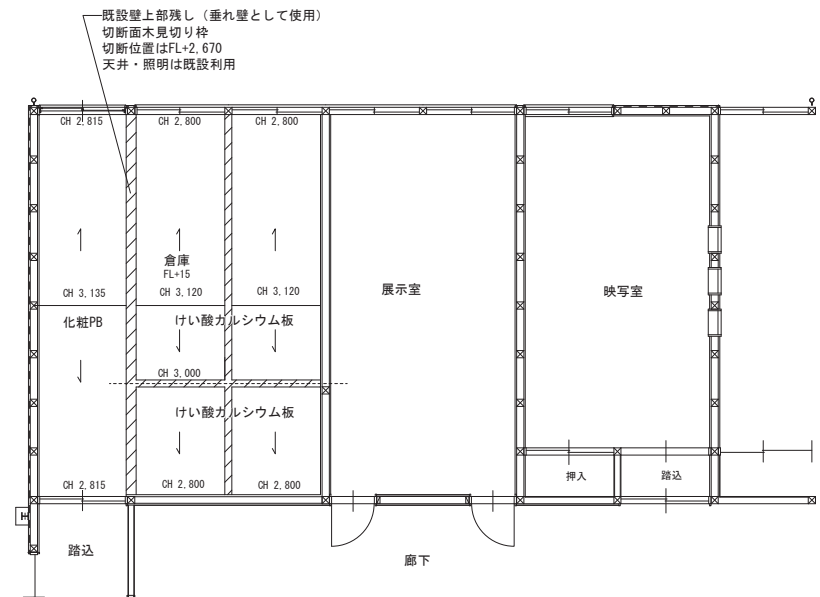

収納棚配置図

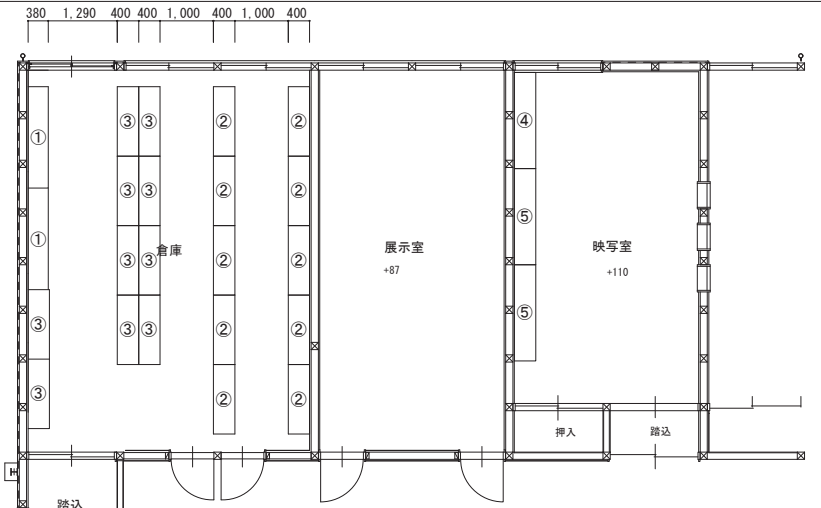

設置箇所	番号	仕様・寸法等	数量
倉庫	①	SP棚 W1,900×D380×H1,560	2台
	②	LP棚 W1,300×D400×H800	10台
	③	EP棚 W1,300×D400×H800、引出W245×D375×H210	10台
映写室	④	収納棚 W1,800×D400×H1,000	1台
	⑤	収納棚 W1,800×D400×H900	2台



美しく輝く 里山共生都市
庄原市

令和5年度
施行


口和郷土資料館改修工事


図面名称
縮尺

本館1階倉庫詳細図
1 : 100

図面番号
9

工事箇所	工事内容	仕様・寸法等
①	小部屋解体撤去	
②	展示台延長（収納扉付） ついたて設置	W2,270×D880×H750、W1,680×D930×H750
③	展示台新設（収納扉付）	W2,050×D500×H750×4台
④	ついたて新設	H400
⑤	棚延長	W2,240×D300×H2,000×2台
⑥	展示台新設（収納扉付）	W1,890×D500×H720×5台
⑦	コンセント増設	3箇所 配線工事含む
⑧	TV信号分配配線	
⑨	TVデジタル信号引き込み	
⑩	展示棚新設	W1,300×D280×H2,000
⑪	棚新設	W1,820×D440×H2,000
⑫	展示台新設	W1,300×D500×H720

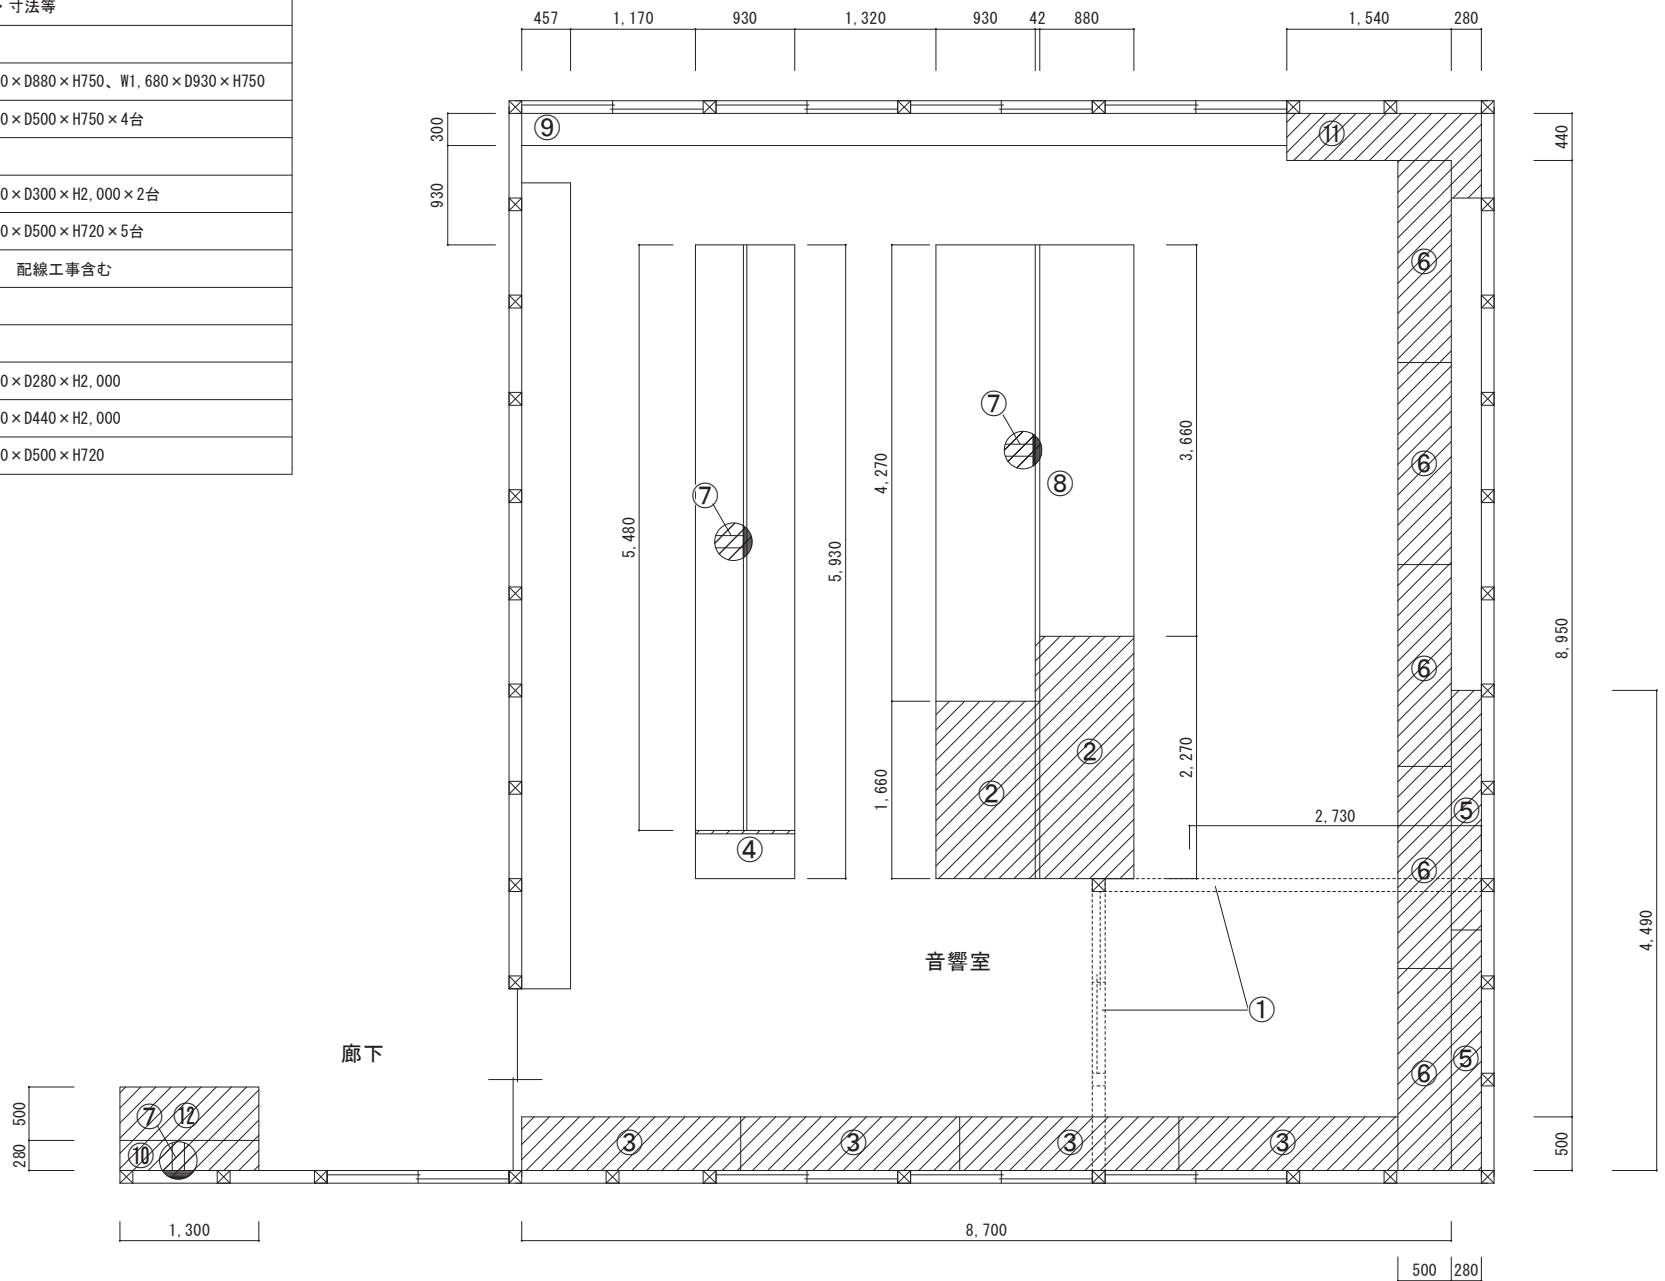

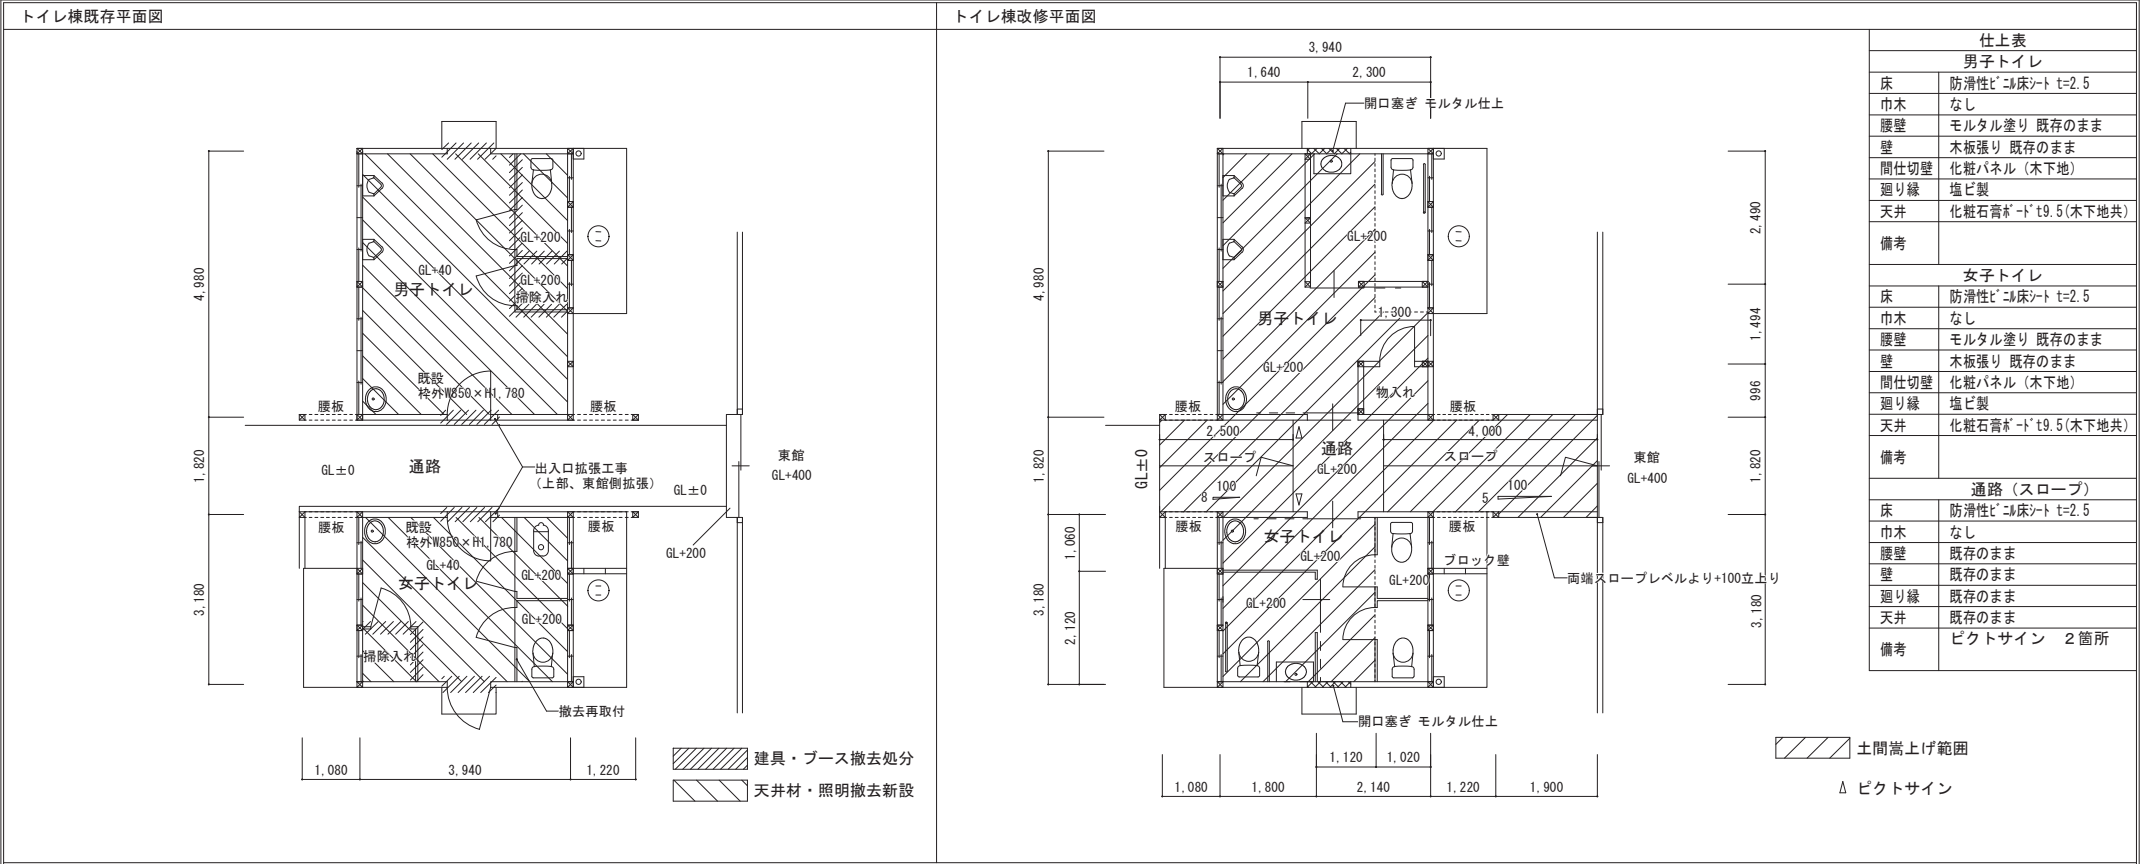

建具配置図・建具表				
	記号	WD-1	WD-2	WD-3
	数量	2	1	1
	建具名称	片引き吊り戸 (アウトセット引戸)	片引き吊り戸 (アウトセット引戸)	片開き戸
	姿図			
	寸法 (W×H)	900×1,900	900×1,900	650×1,800
	見込み厚	30	30	35
	材質	木質インテリア建材	木質インテリア建材	木質インテリア建材
	仕上げ			
	ガラス			
	金物	標準金物1式・握り棒	標準金物1式・握り棒	レバーハンドル・戸当り・ドアチェック
	その他			
	特記事項			

