




S=1 : 500

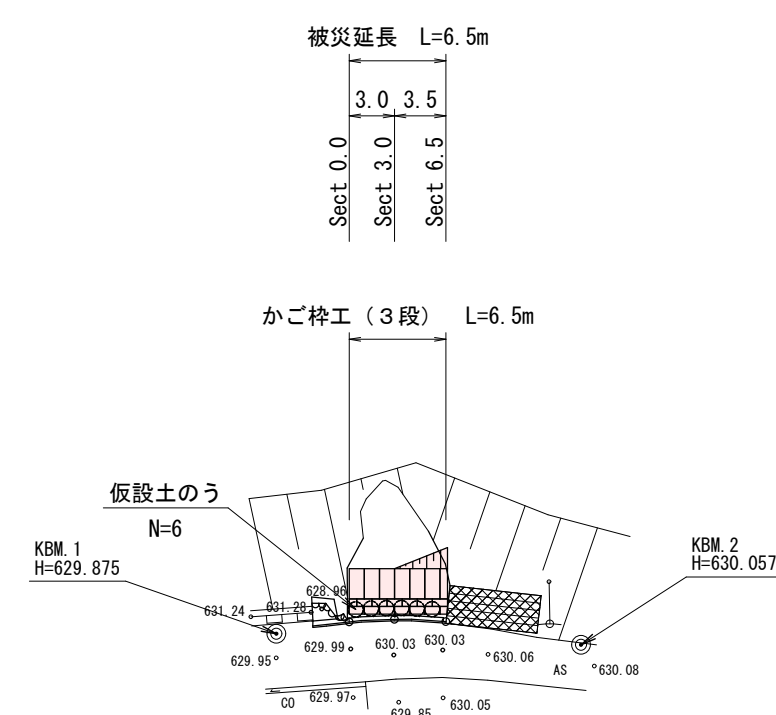

S=1:100

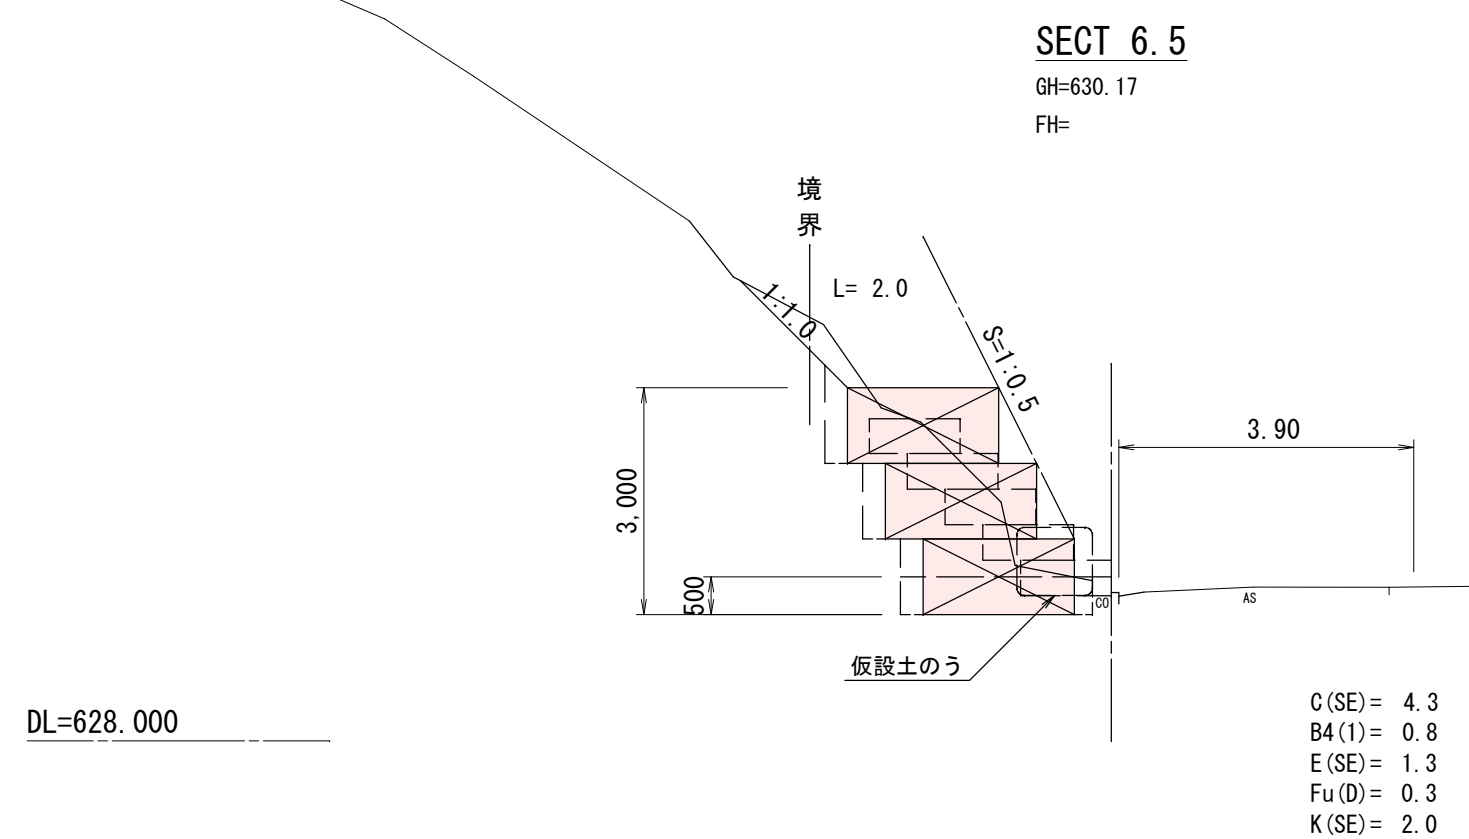

S=1:50

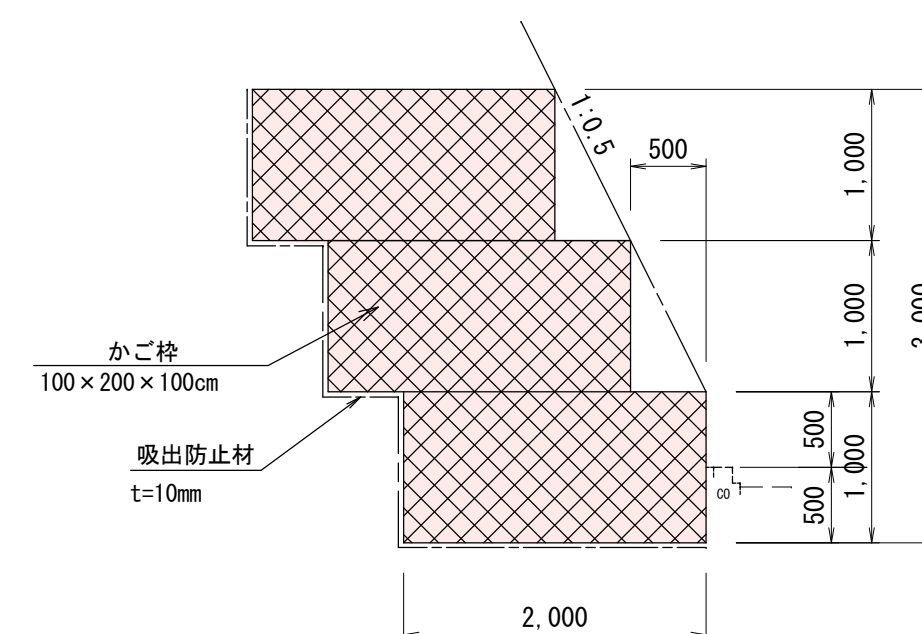


大型力コ桙数量表


種 類		數 量	面 積 (m ²)		端部杵
K-2000	1.0m	18	18.0	19.5	6
	0.5m	3	1.5		

※カゴ枠内は全て石詰め


V=1:100
H=1:100

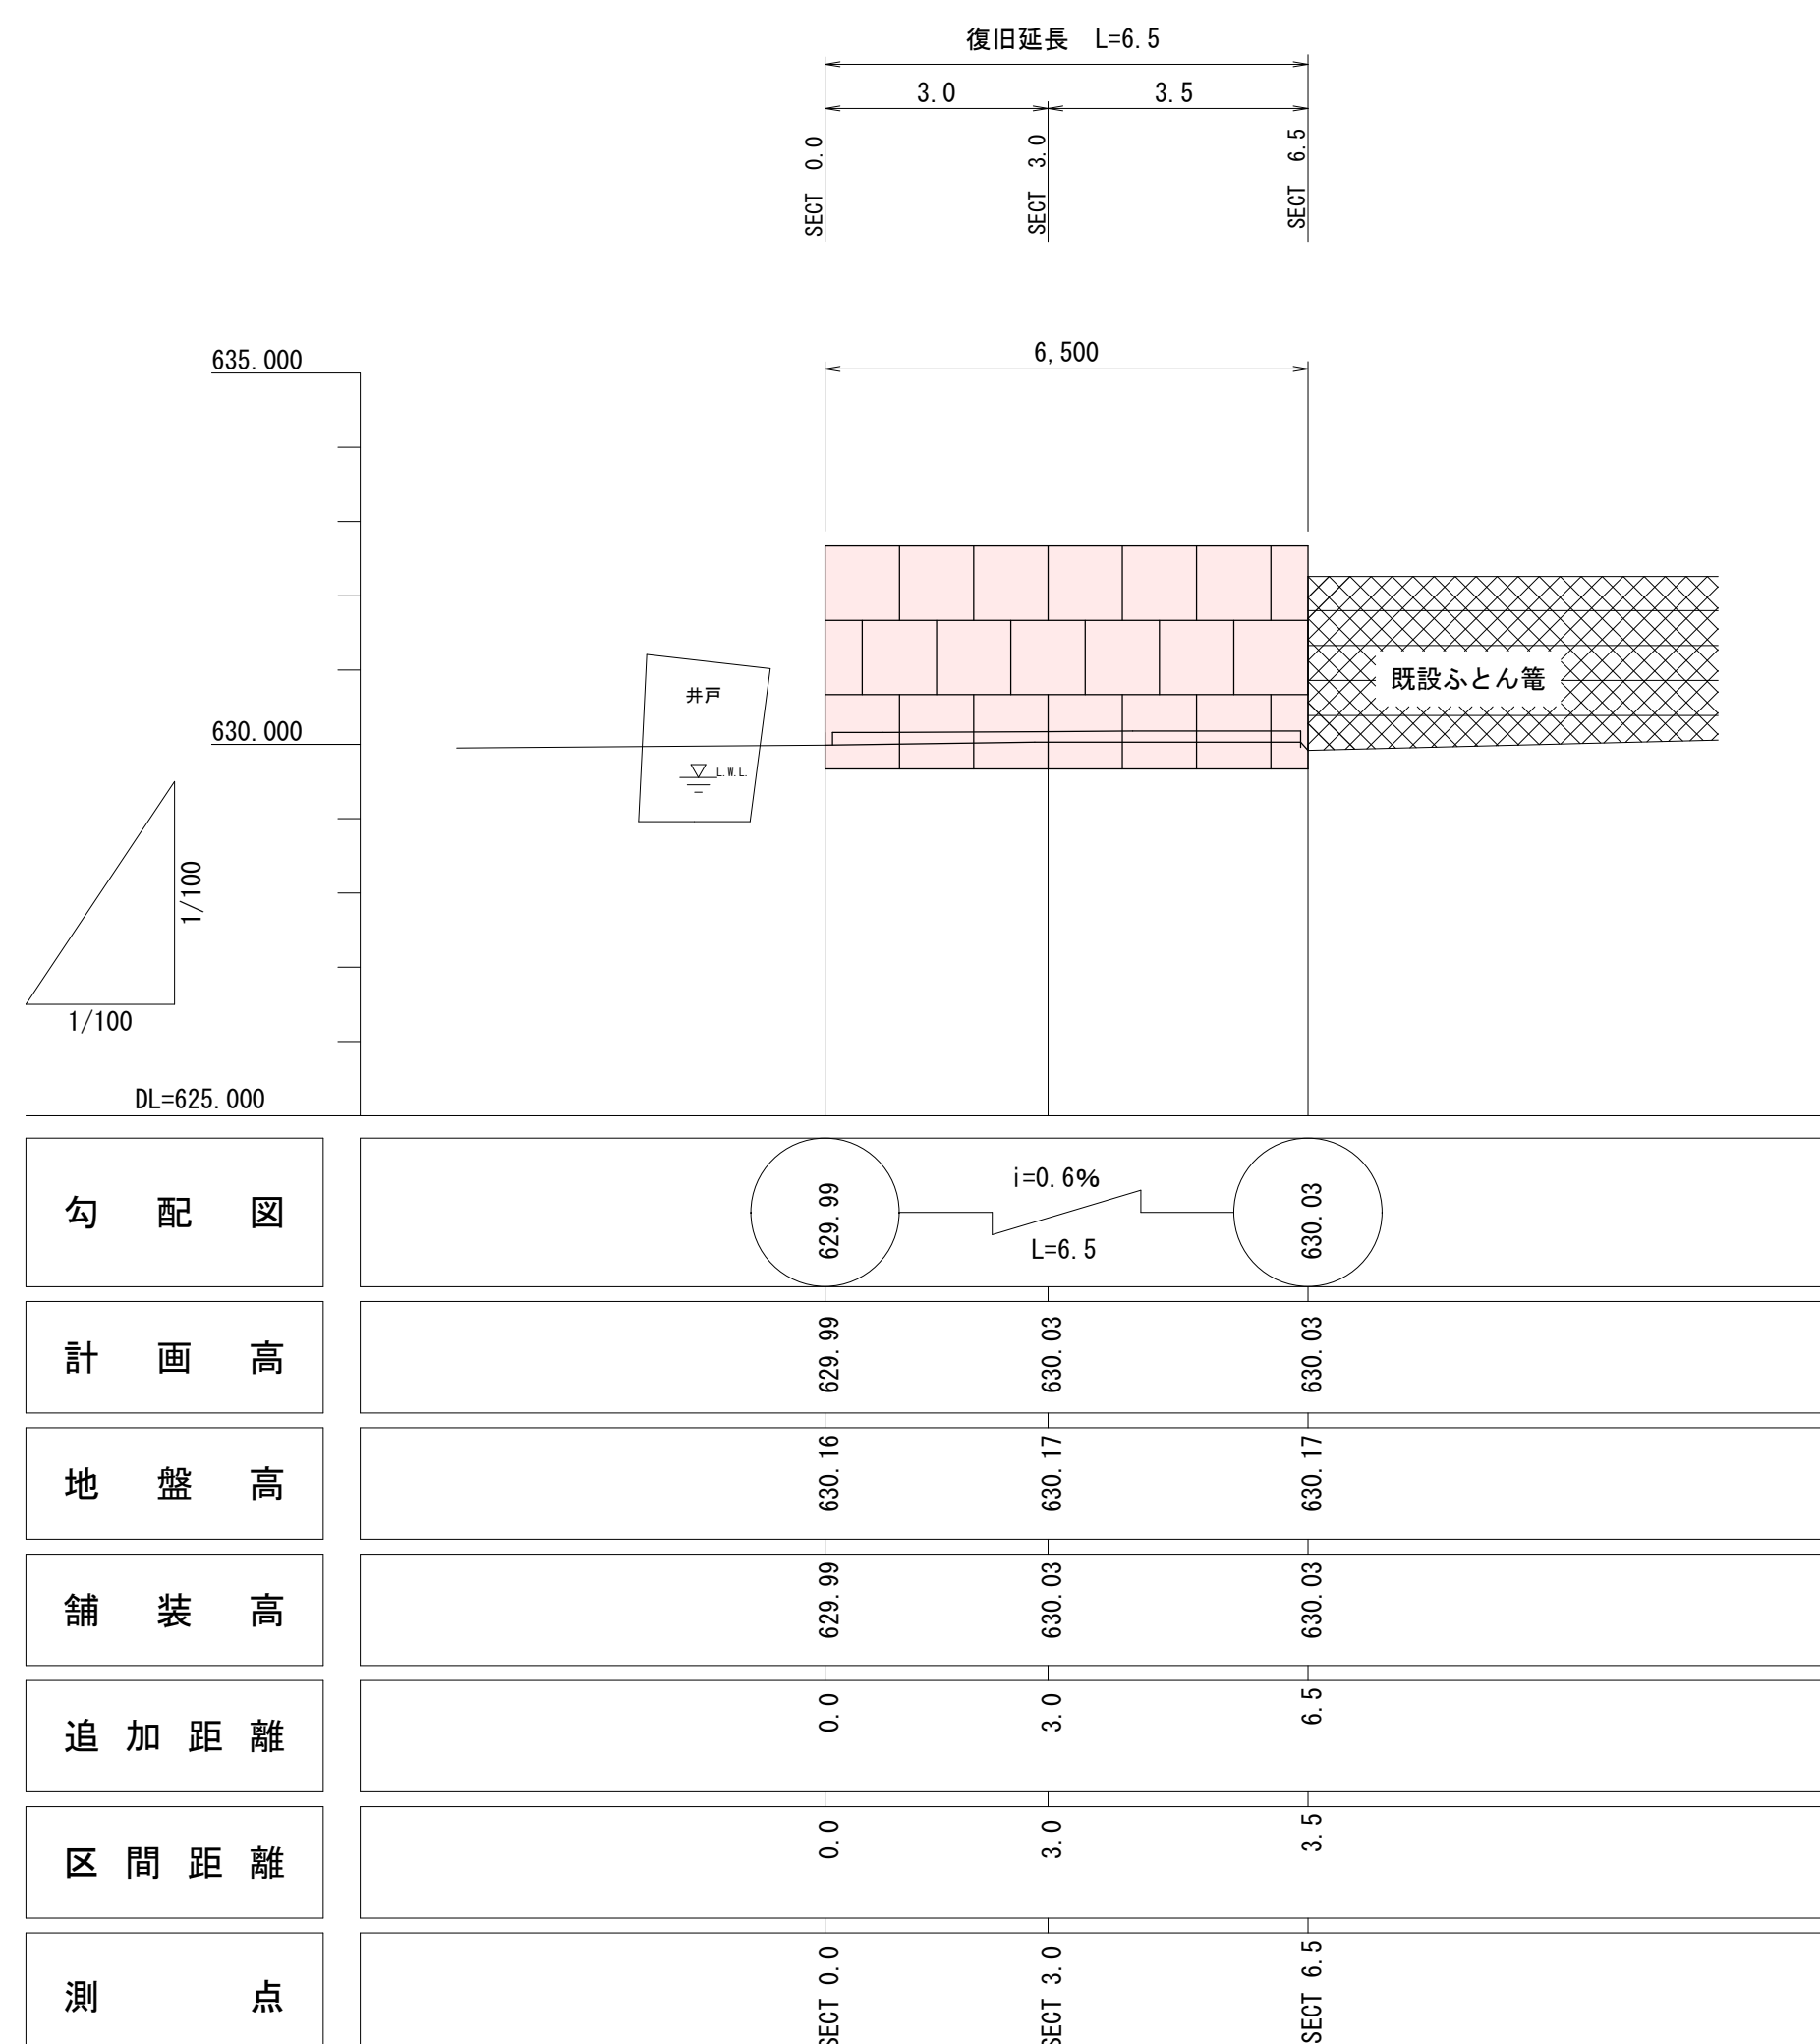

GH=630.17
FH=

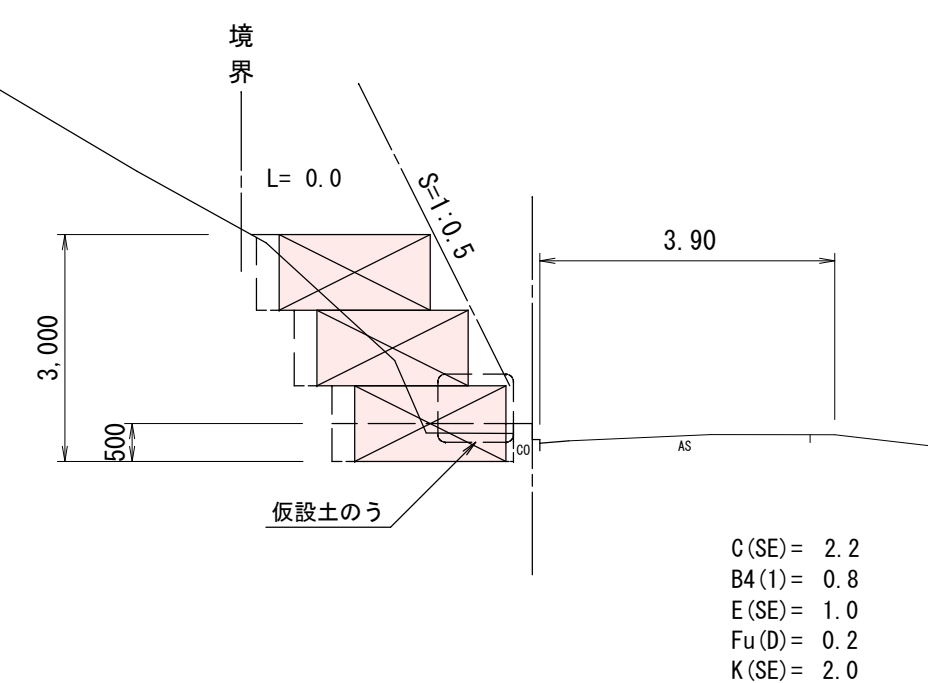


GH=630.16
FH=

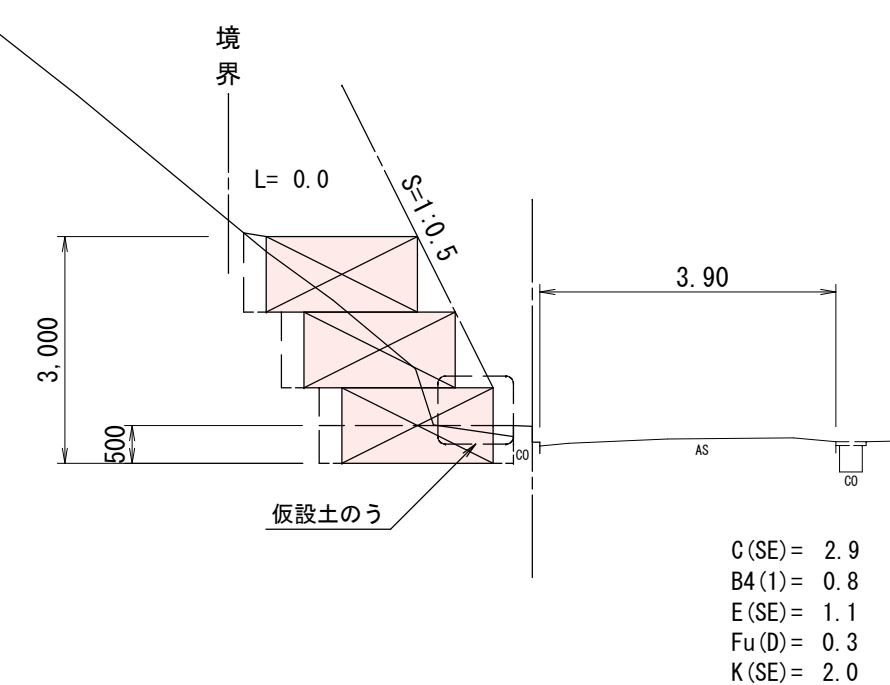



工事名	道路災害復旧工事 市道 菟田中央線（田島自治振興センター上）庄原市東城町東		
図面名	設 計 図		
作成年月日	令和 7 年 3 月		
縮 尺	図 示	図面番号	1 / 2
会社名			
事業者名	庄 原 市		

大型カゴ枠割付図



平面図 S=1/100

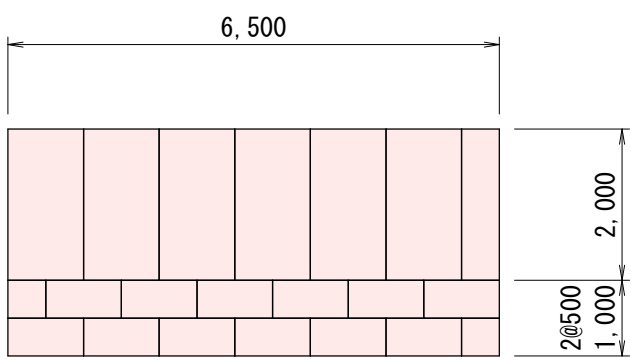

正面展開図 S=1/100

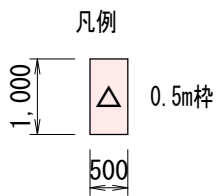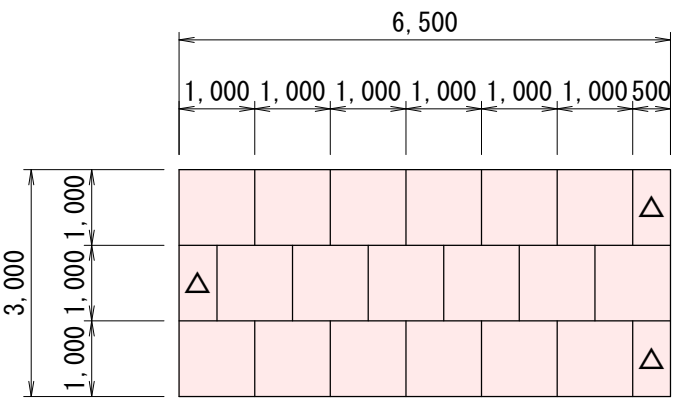

構造図

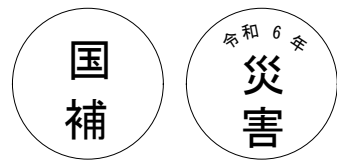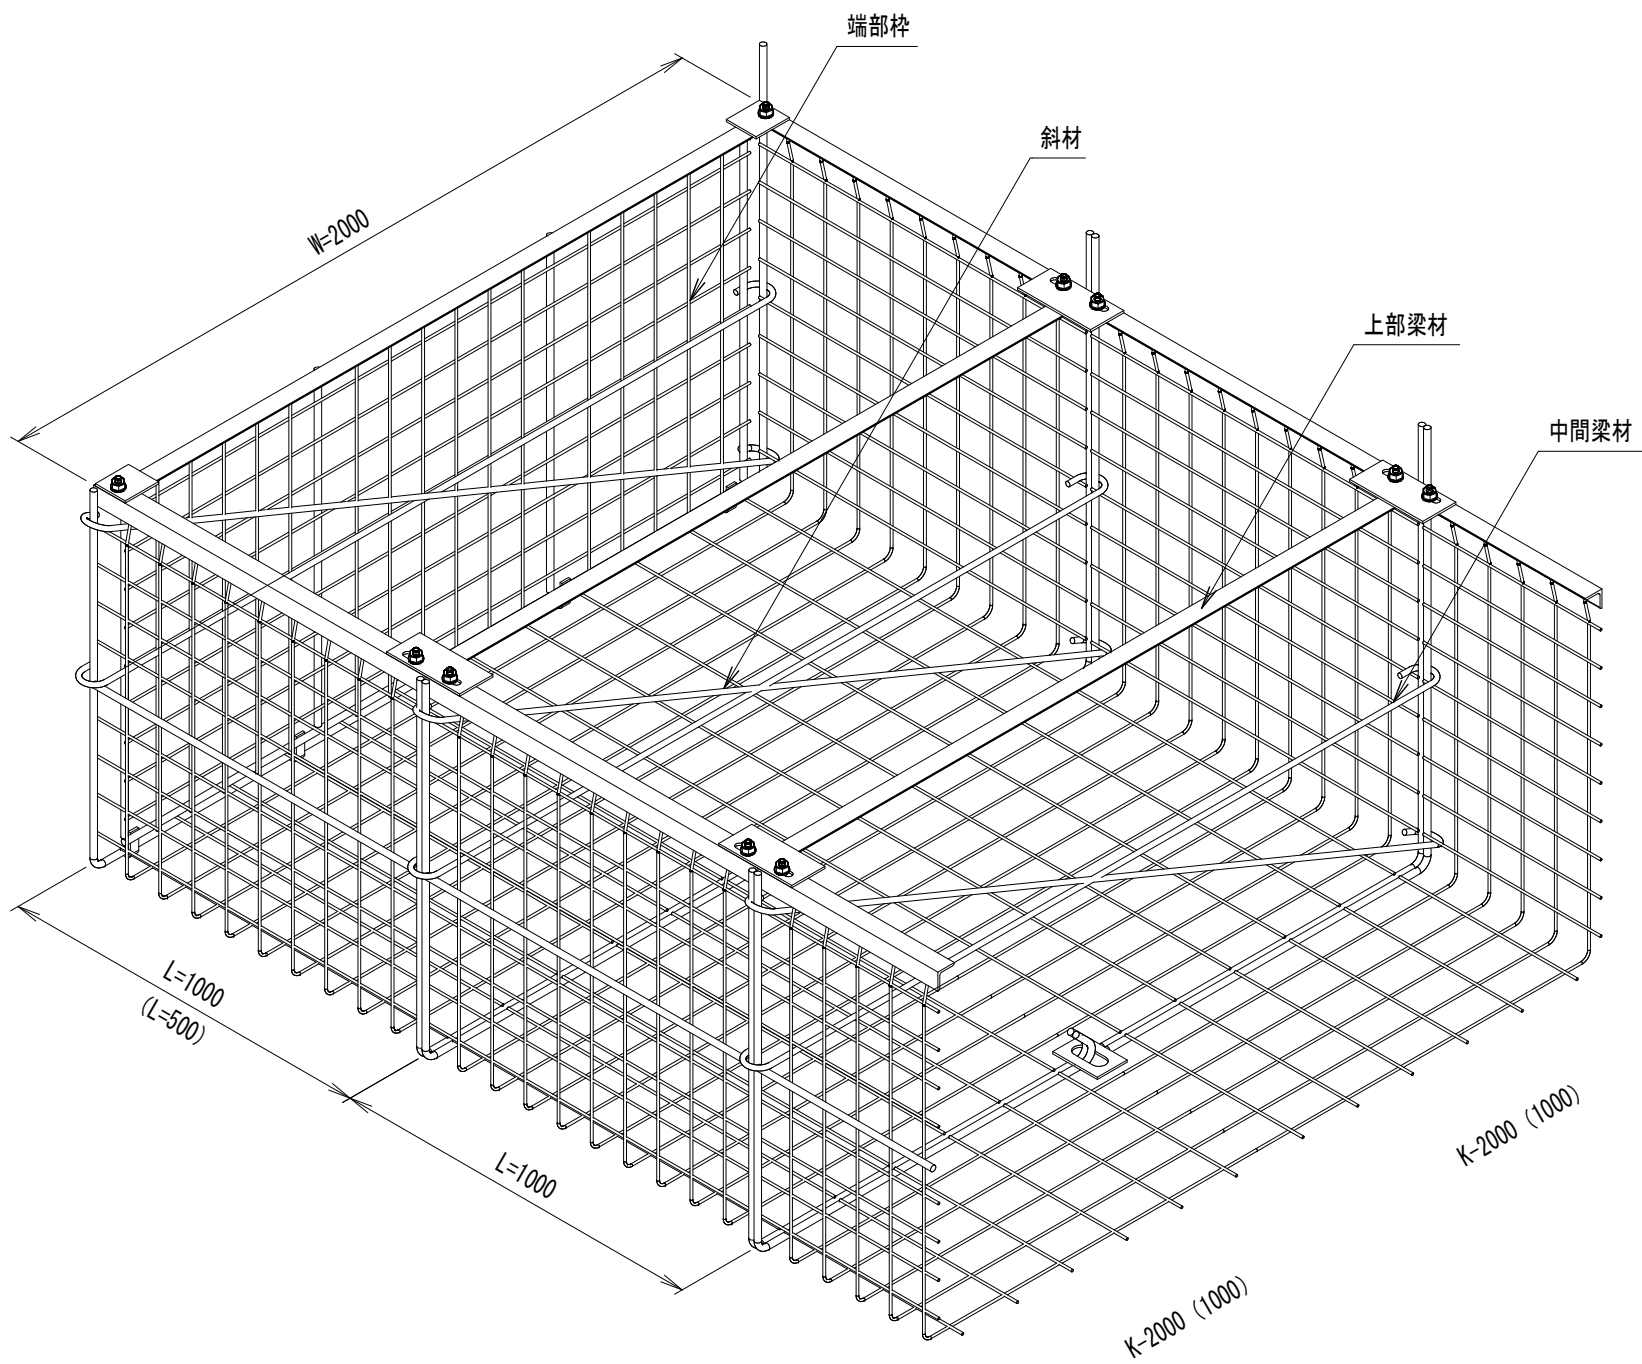

工事番号 139

工事名	道路災害復旧工事 市道 栗田中央線（田森自治振興センター上）庄原市東城町栗田		
図面名	設 計 図		
作成年月日	令和 7 年 3 月		
縮 尺	図 示	図面番号	2 / 2
会社名			
事業者名	庄 原 市		