



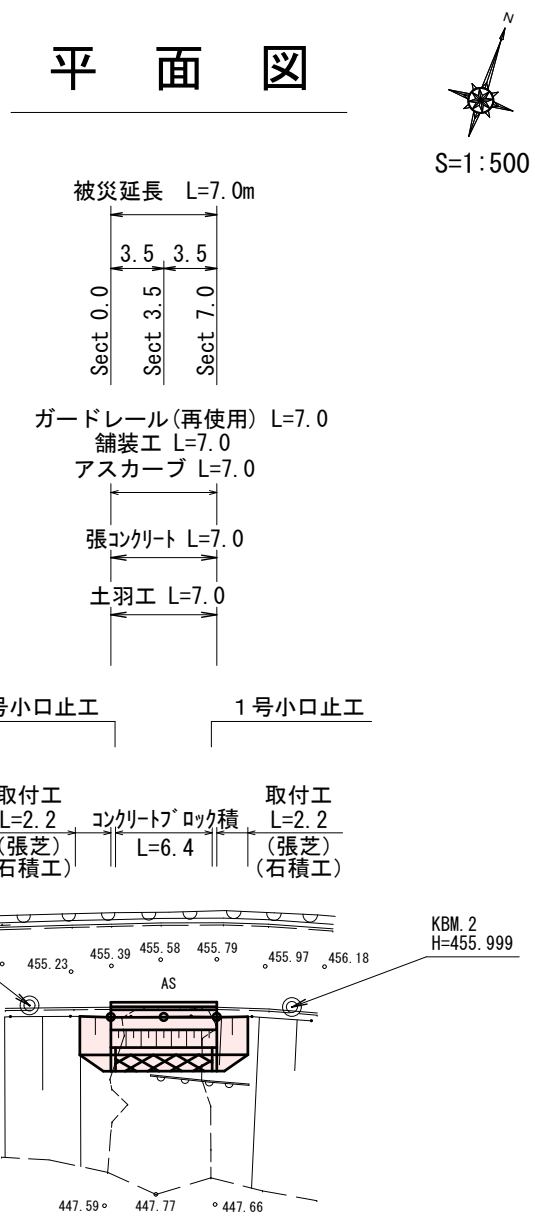




縦断図

V=1:100  
H=1:500

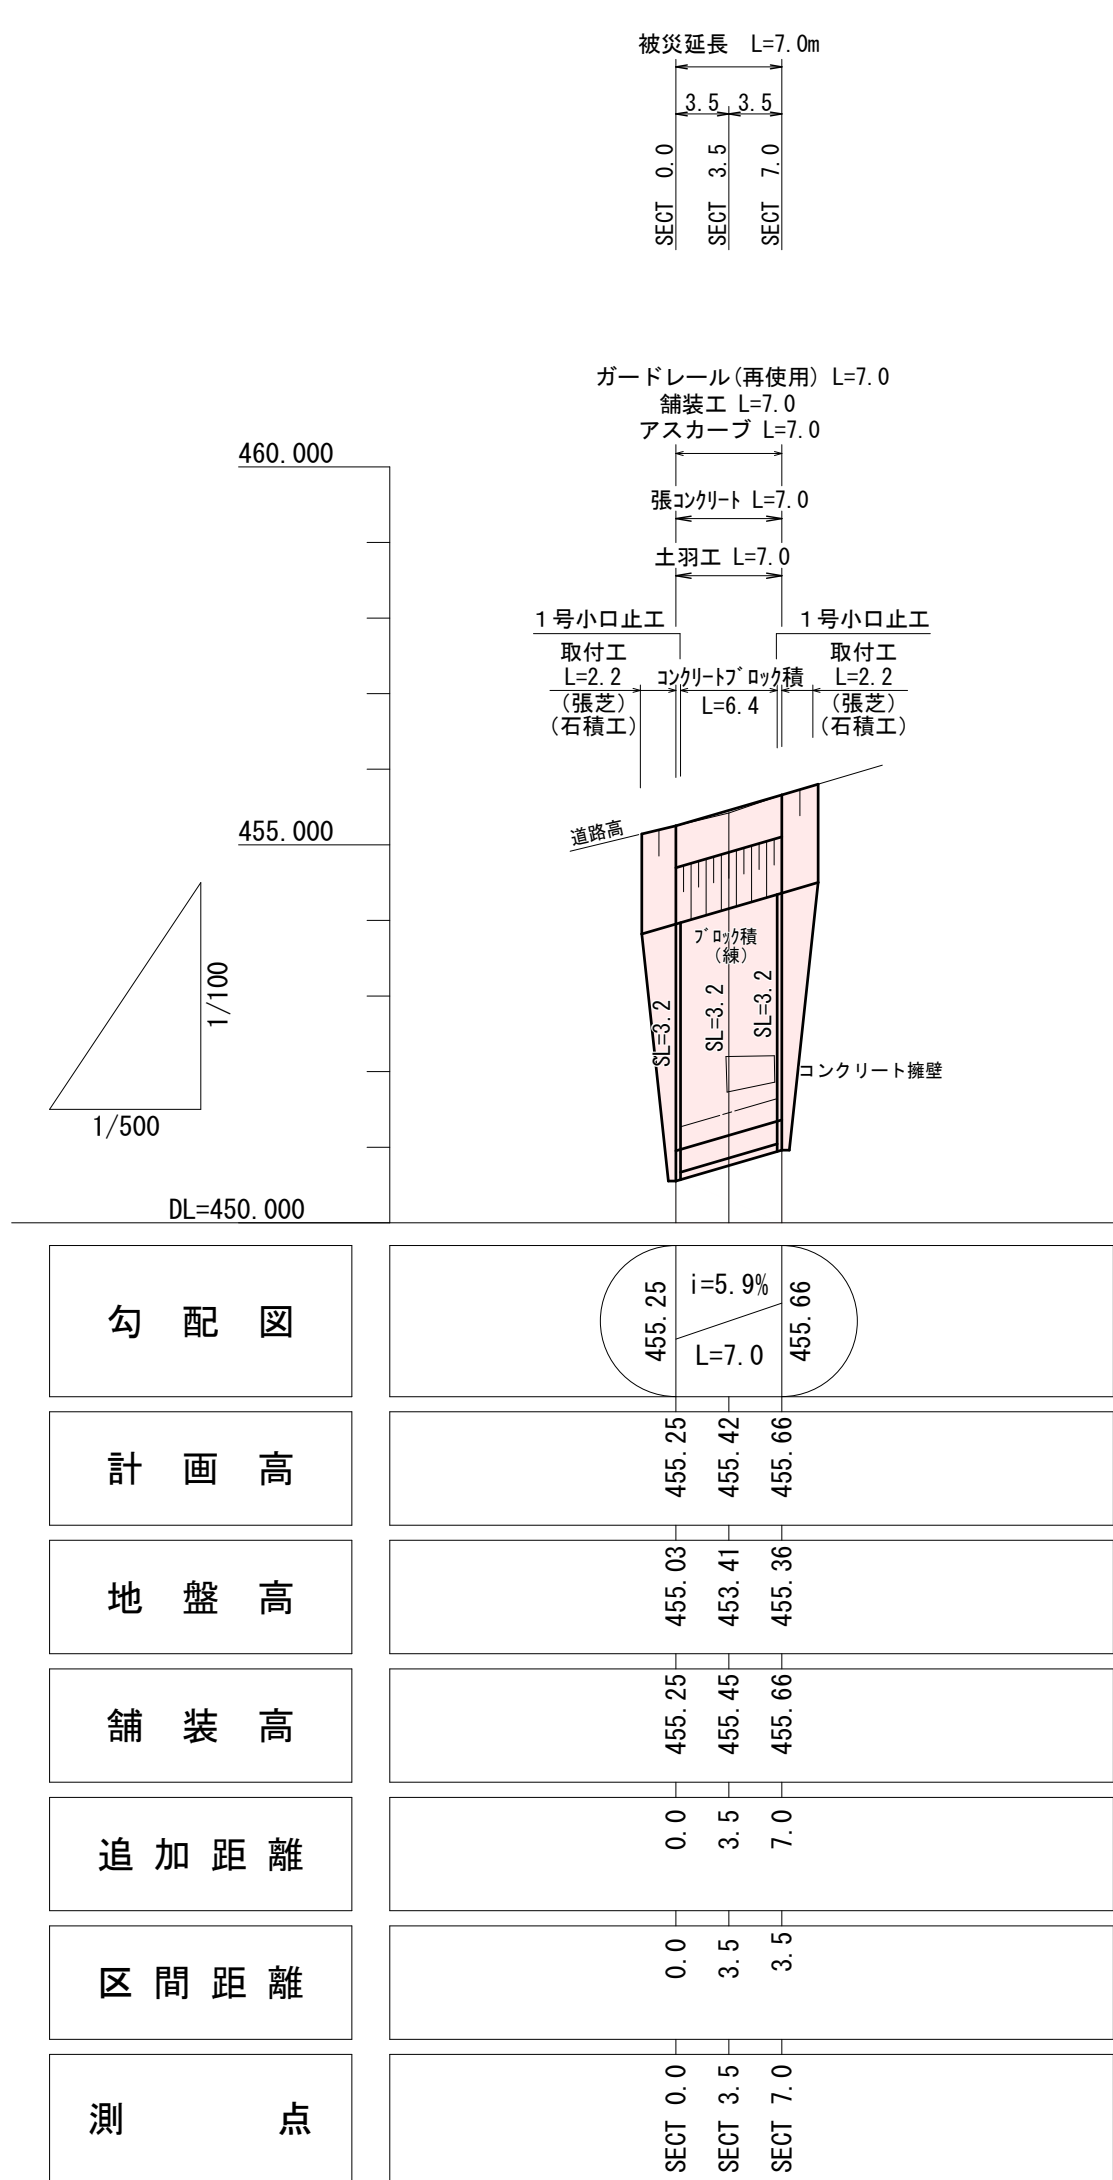

横断図


S=1:100

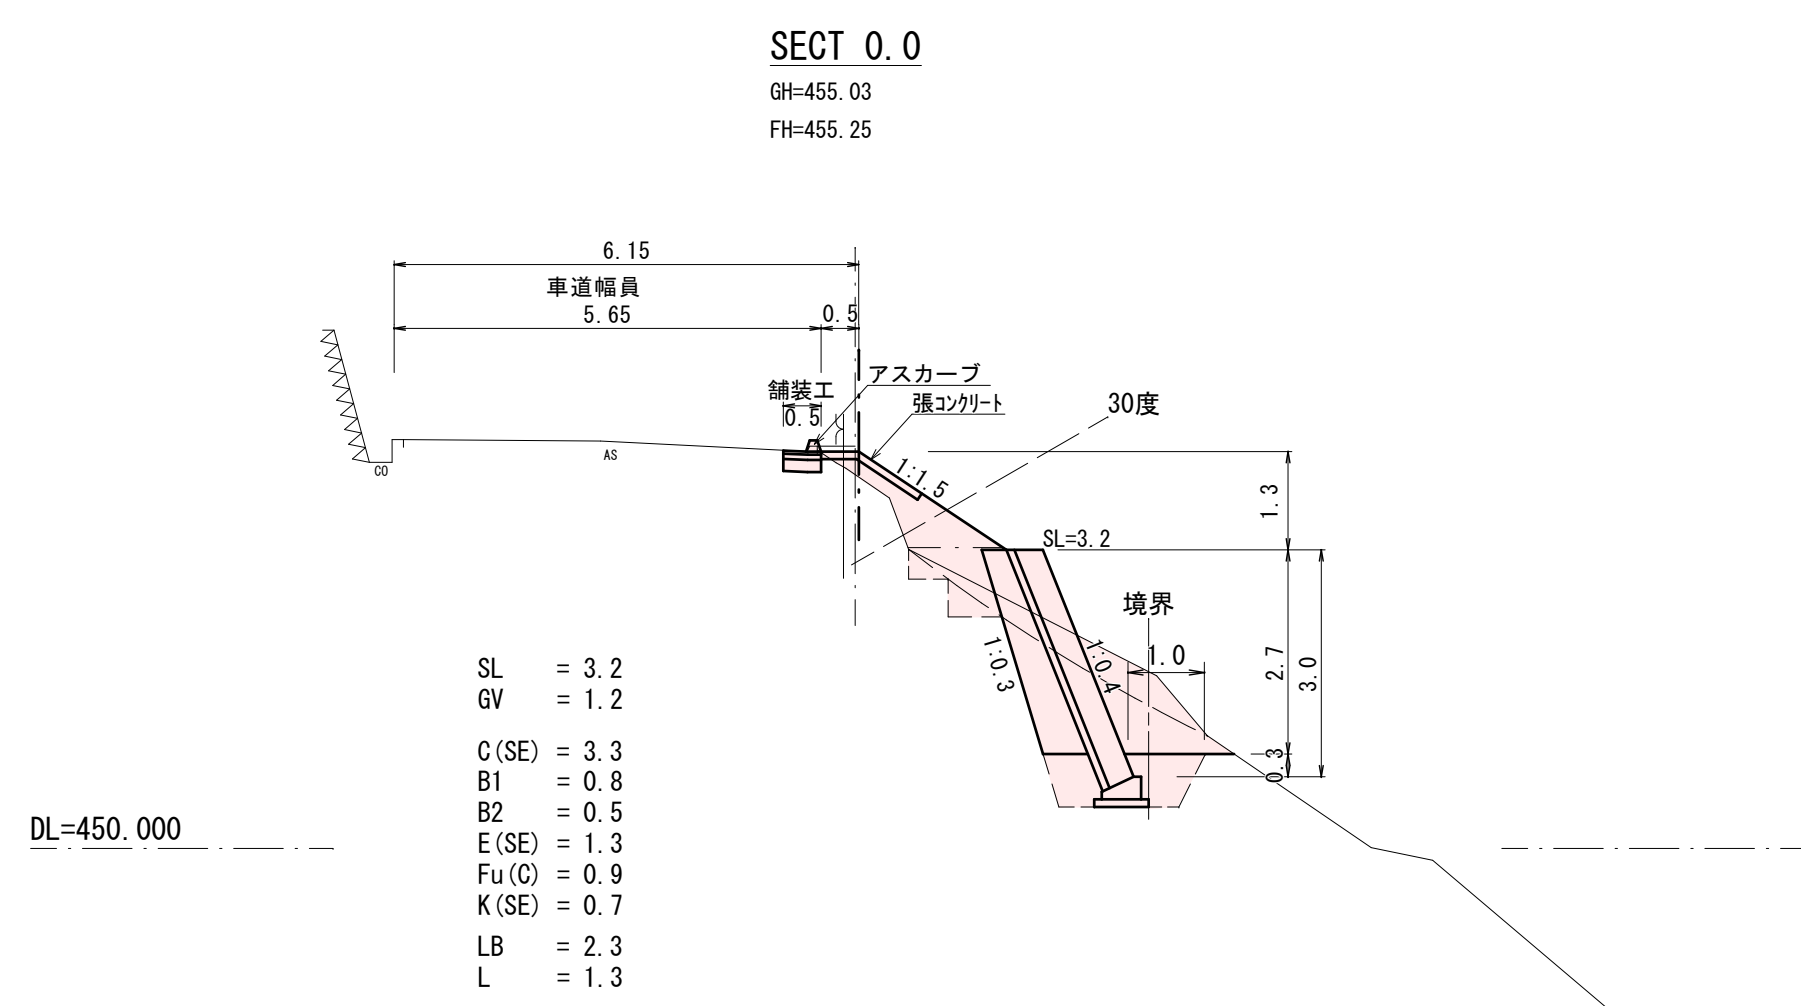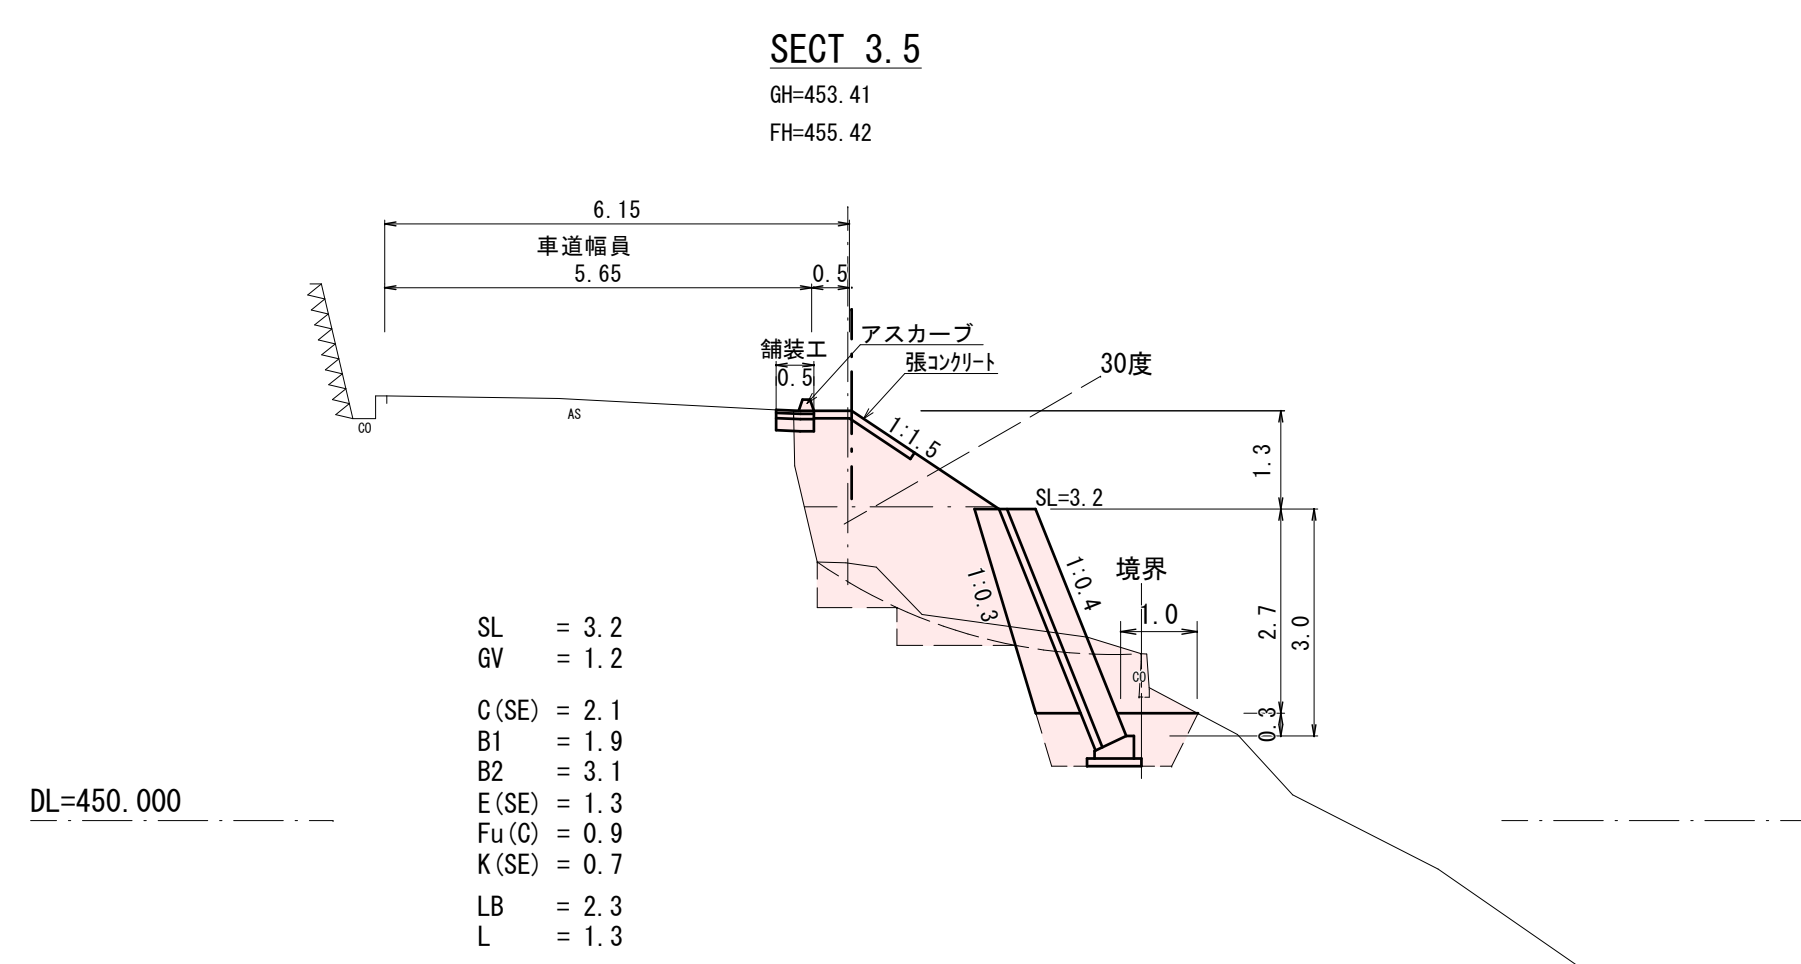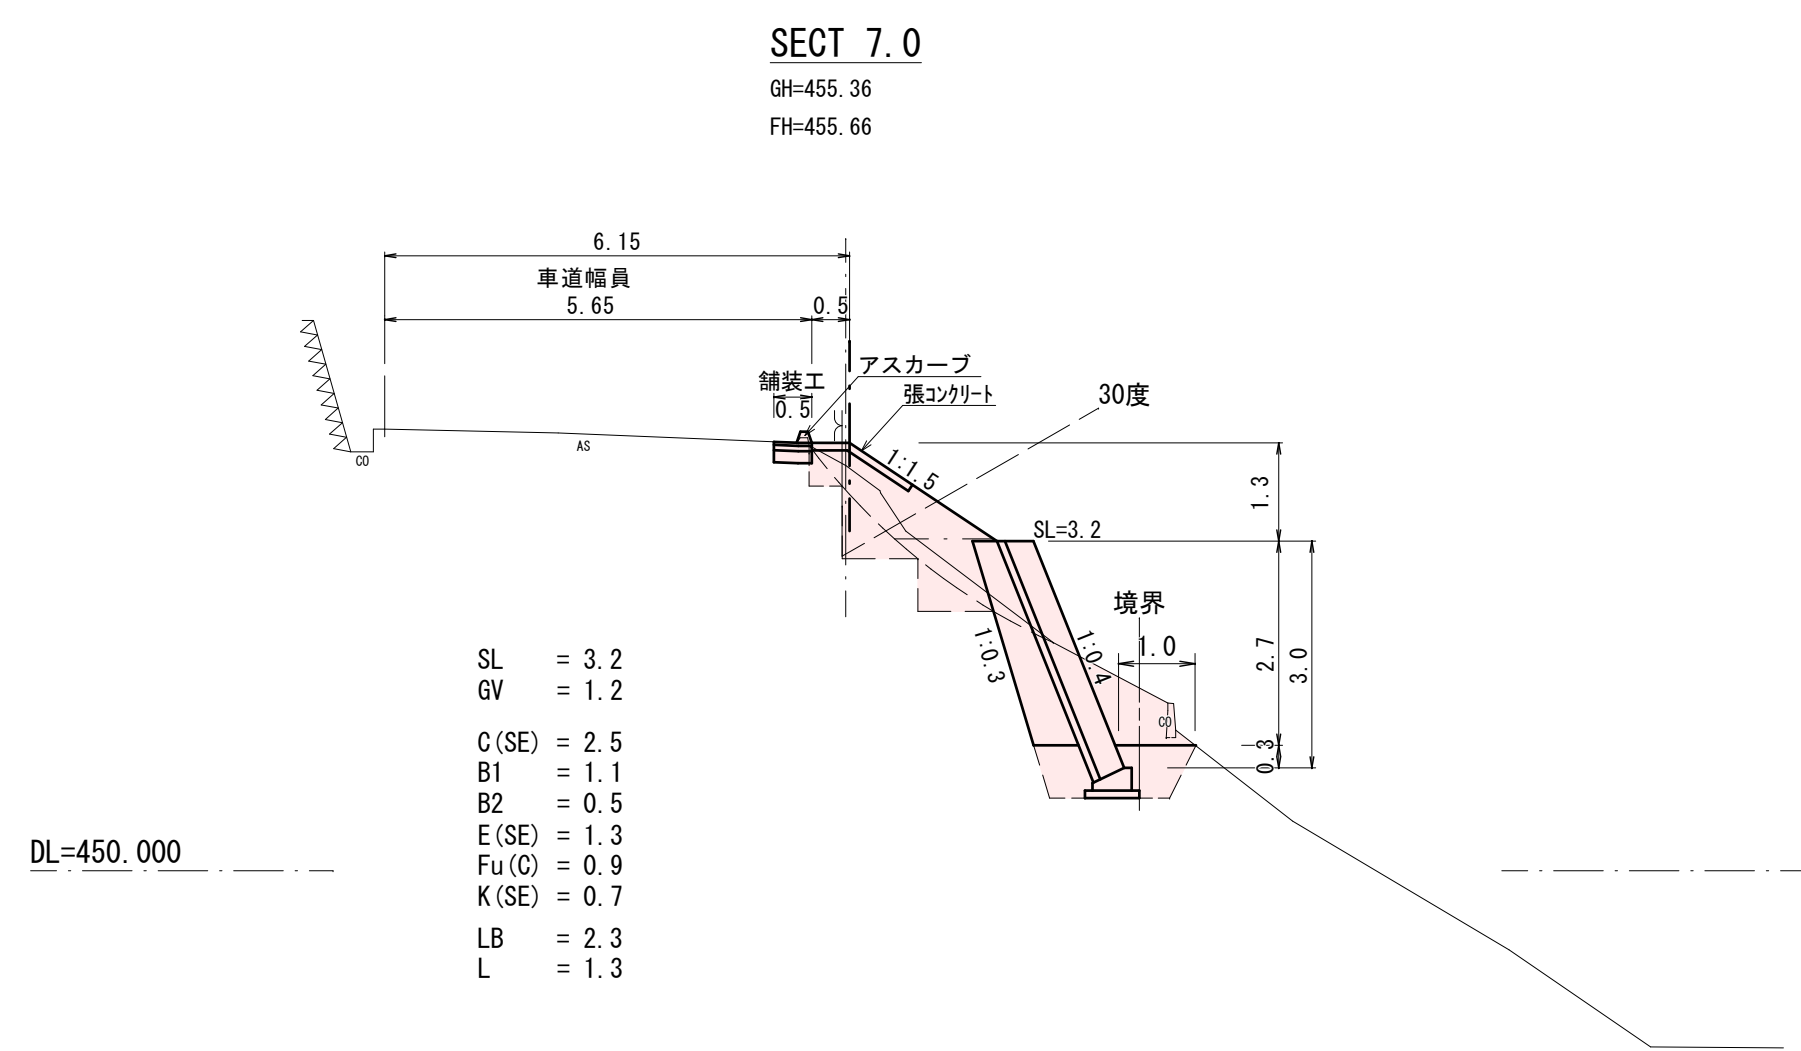


|       |                                   |      |       |
|-------|-----------------------------------|------|-------|
| 工事名   | 道路災害復旧工事<br>市道 東南線(荒尾宅上) 庄原市東城町栗田 |      |       |
| 図面名   | 設計図                               |      |       |
| 作成年月日 | 令和7年3月                            |      |       |
| 縮尺    | 図示                                | 図面番号 | 1 / 2 |
| 会社名   |                                   |      |       |
| 事業者名  | 庄原市                               |      |       |

## 構造図

## コンクリートブロック積工（練積）

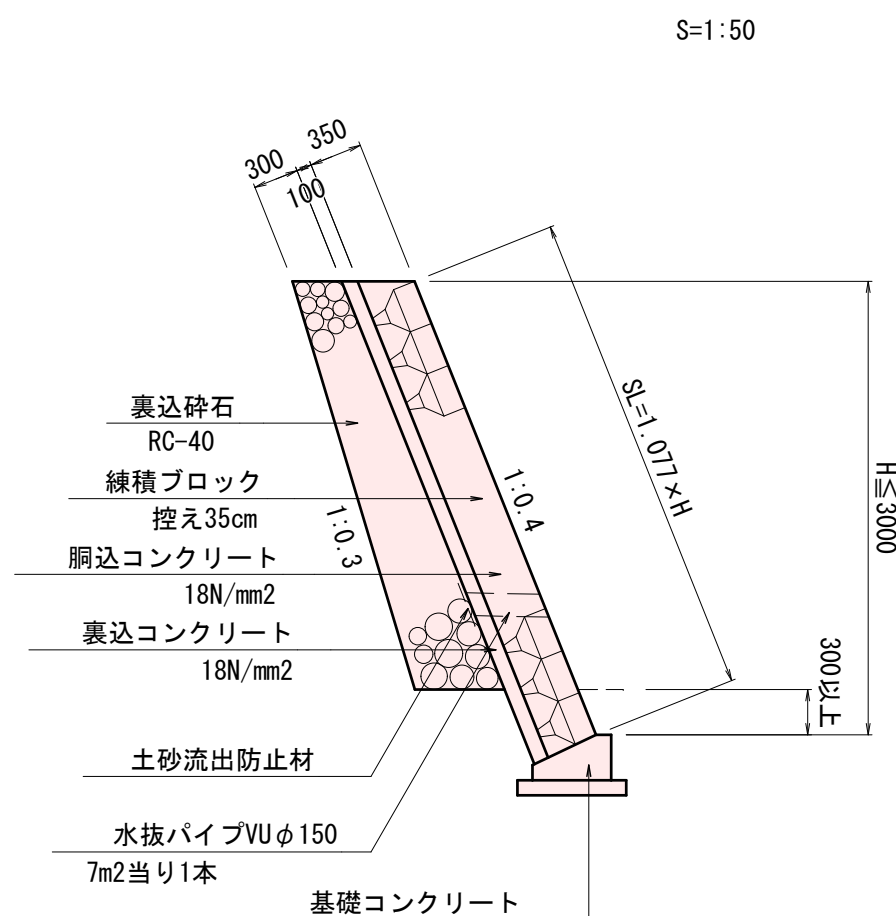


基礎コンクリート S=1:20

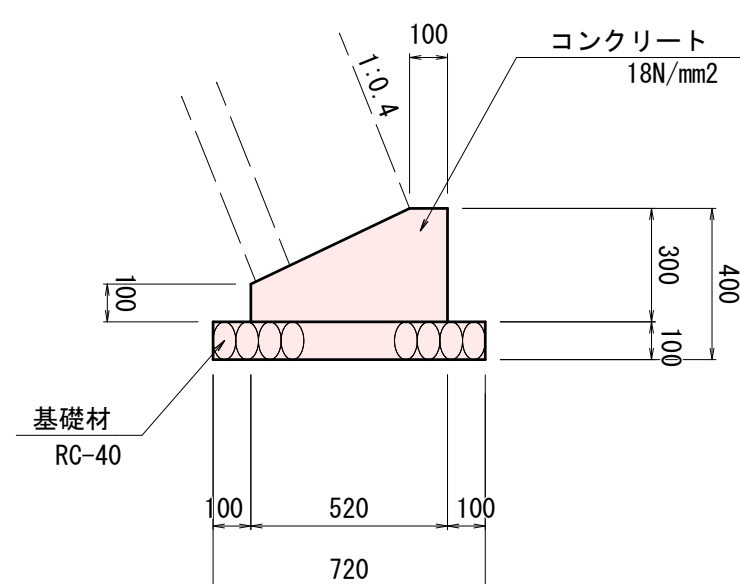


| 基礎コンクリート |          |       | 10m当り |
|----------|----------|-------|-------|
| 名 称      | 規 格      | 数 量   | 単位    |
| コンクリート   | 18 N/mm2 | 1.140 | m3    |
| 型 枠      | 一般型枠     | 4.00  | m2    |
| 基礎材      | RC-40    | 7.20  | m2    |

張コンクリート S=1:20  
(盛土法面肩)

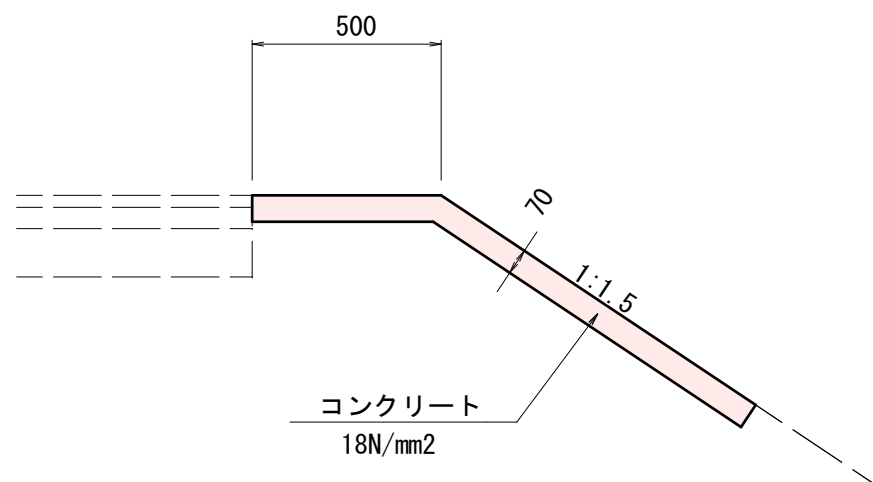


| 張コンクリート |          |    | 10m当り |
|---------|----------|----|-------|
| 名 称     | 規 格      | 単位 | 数 量   |
| コンクリート  | 18 N/mm2 | m3 | 1.050 |

アスカーブ  
記号 AC-1-1  
S=1:10

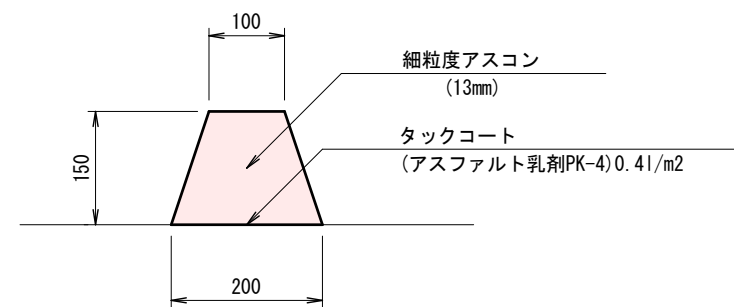

| 材料表     |             |       | 10m当り |
|---------|-------------|-------|-------|
| 名 称     | 規 格         | 数 量   | 単位    |
| 細粒度アスコン | 13mm        | 0.225 | m3    |
| タックコート  | PK-4 0.41/㎡ | 2.000 | m2    |


撤去コンクリート  
(芝台ブロック) S=1:20

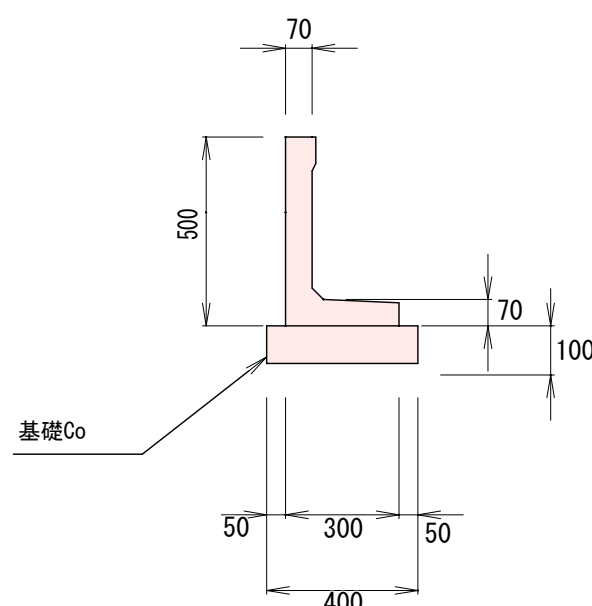



L=8.8(ブロック展開図より)

| 撤去コンクリート   |                   |    | 1箇所当り |
|------------|-------------------|----|-------|
| 名 称        | 算 式               | 単位 | 数 量   |
| コンクリート(有筋) | $0.05 \times 8.8$ | m3 | 0.44  |
| コンクリート(無筋) | $0.04 \times 8.8$ | m3 | 0.35  |


舗装構成 S=1:10  
車道舗装

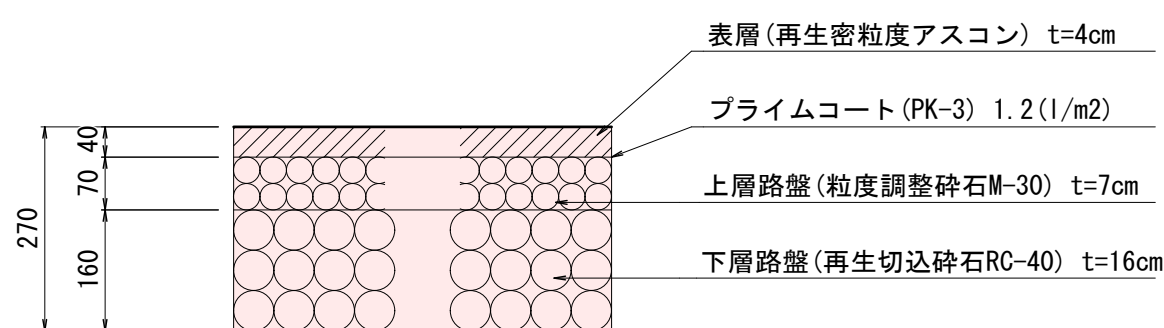

展開図

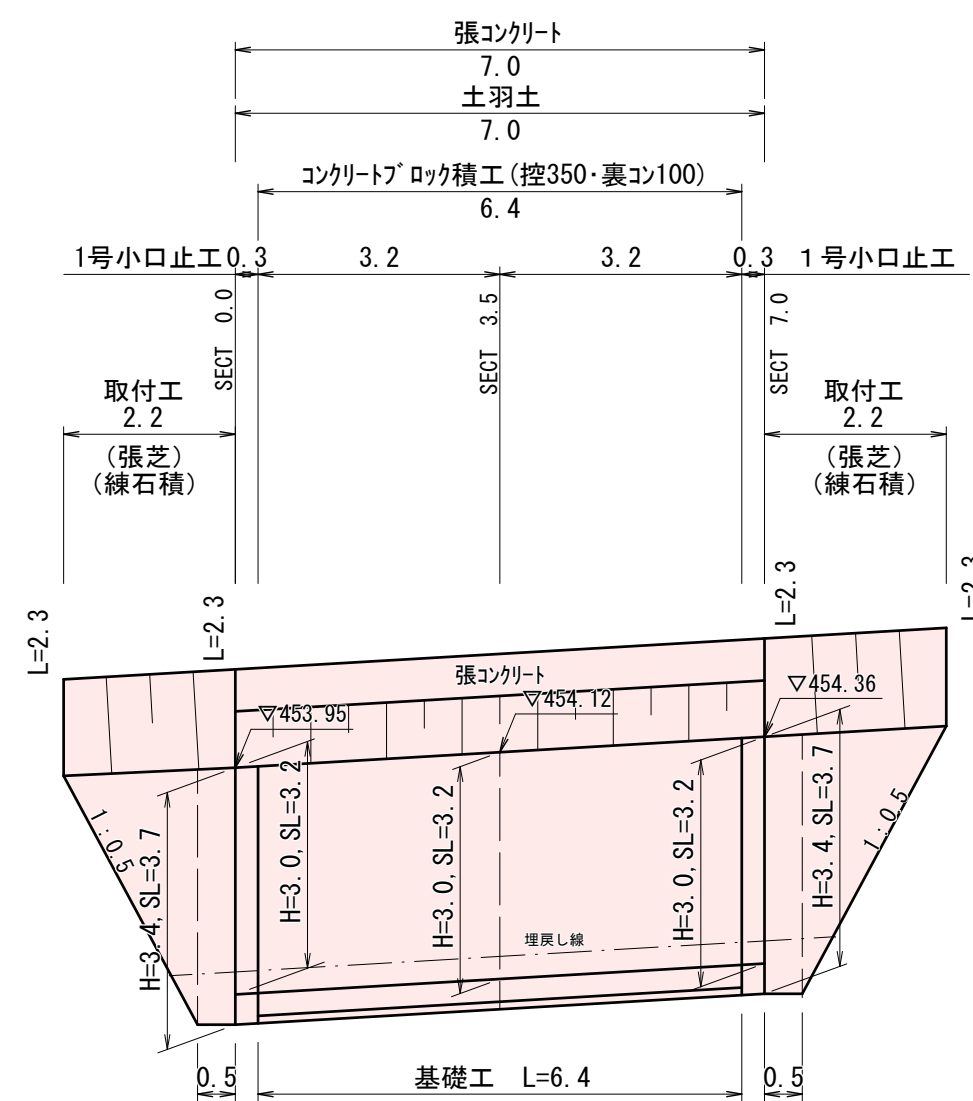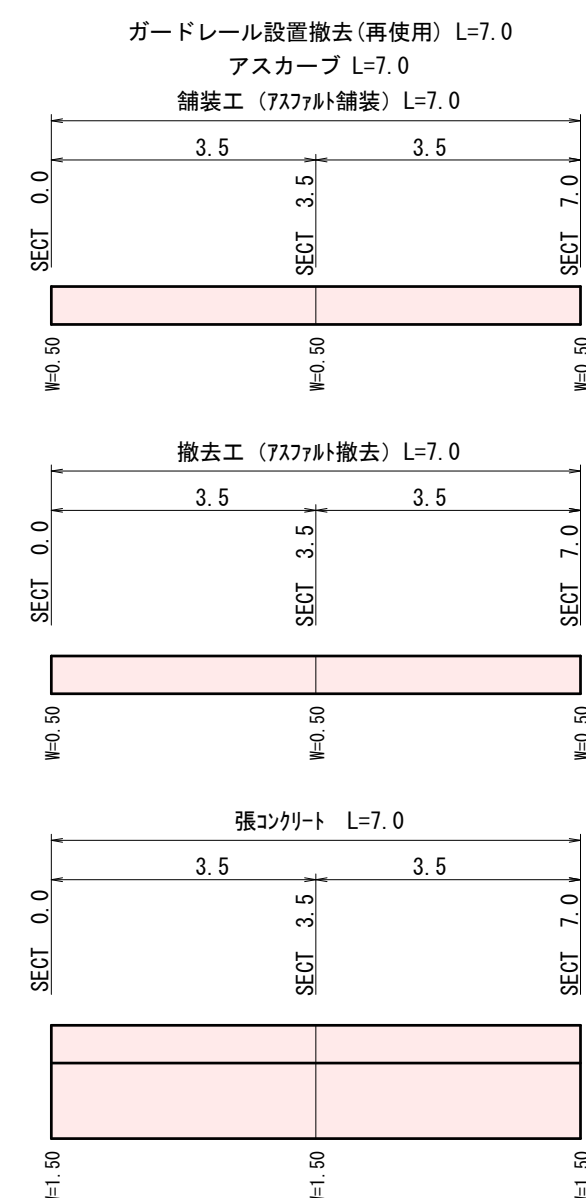

1 号小口止工 S=1:50

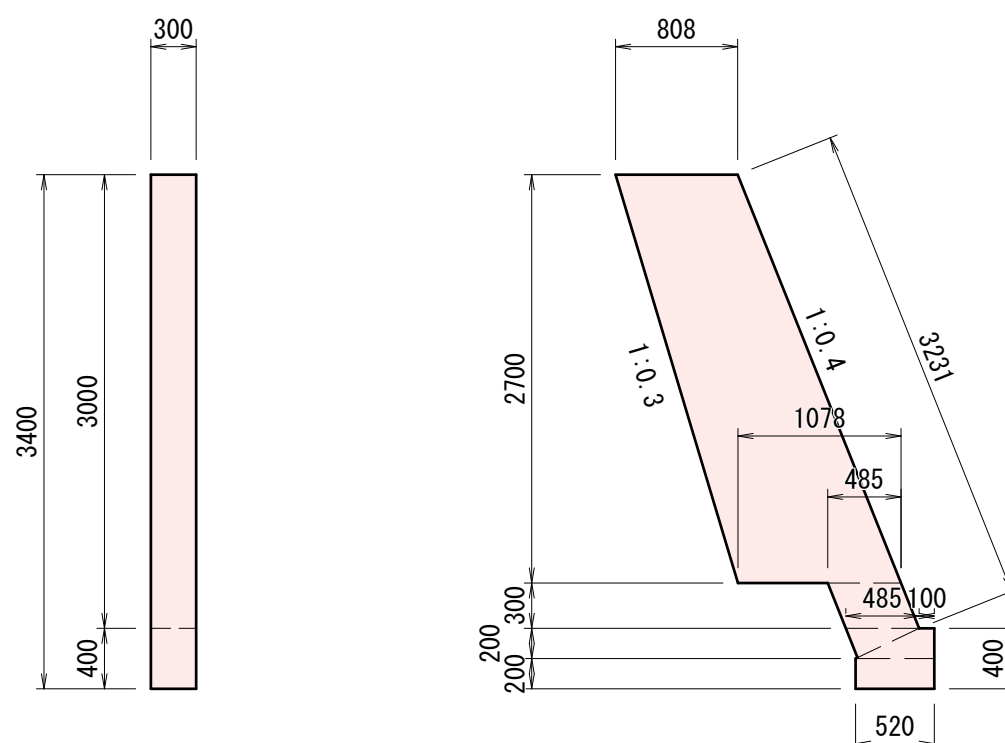

| 材料表    |          |    | 1箇所当り |
|--------|----------|----|-------|
| 名 称    | 規 格      | 単位 | 数 量   |
| コンクリート | 18 N/mm2 | m3 | 0.872 |
| 型 枠    | 一般型枠     | m2 | 6.90  |



|       |                          |      |       |          |
|-------|--------------------------|------|-------|----------|
| 工事名   | 道路災害復旧工事<br>市道 東南線（荒尾宅上） |      |       | 庄原市東城町栗田 |
| 図面名   | 設 計 図                    |      |       |          |
| 作成年月日 | 令和 7 年 3 月               |      |       |          |
| 縮 尺   | 図 示                      | 図面番号 | 2 / 2 |          |
| 会社名   |                          |      |       |          |
| 事業者名  | 庄 原 市                    |      |       |          |