

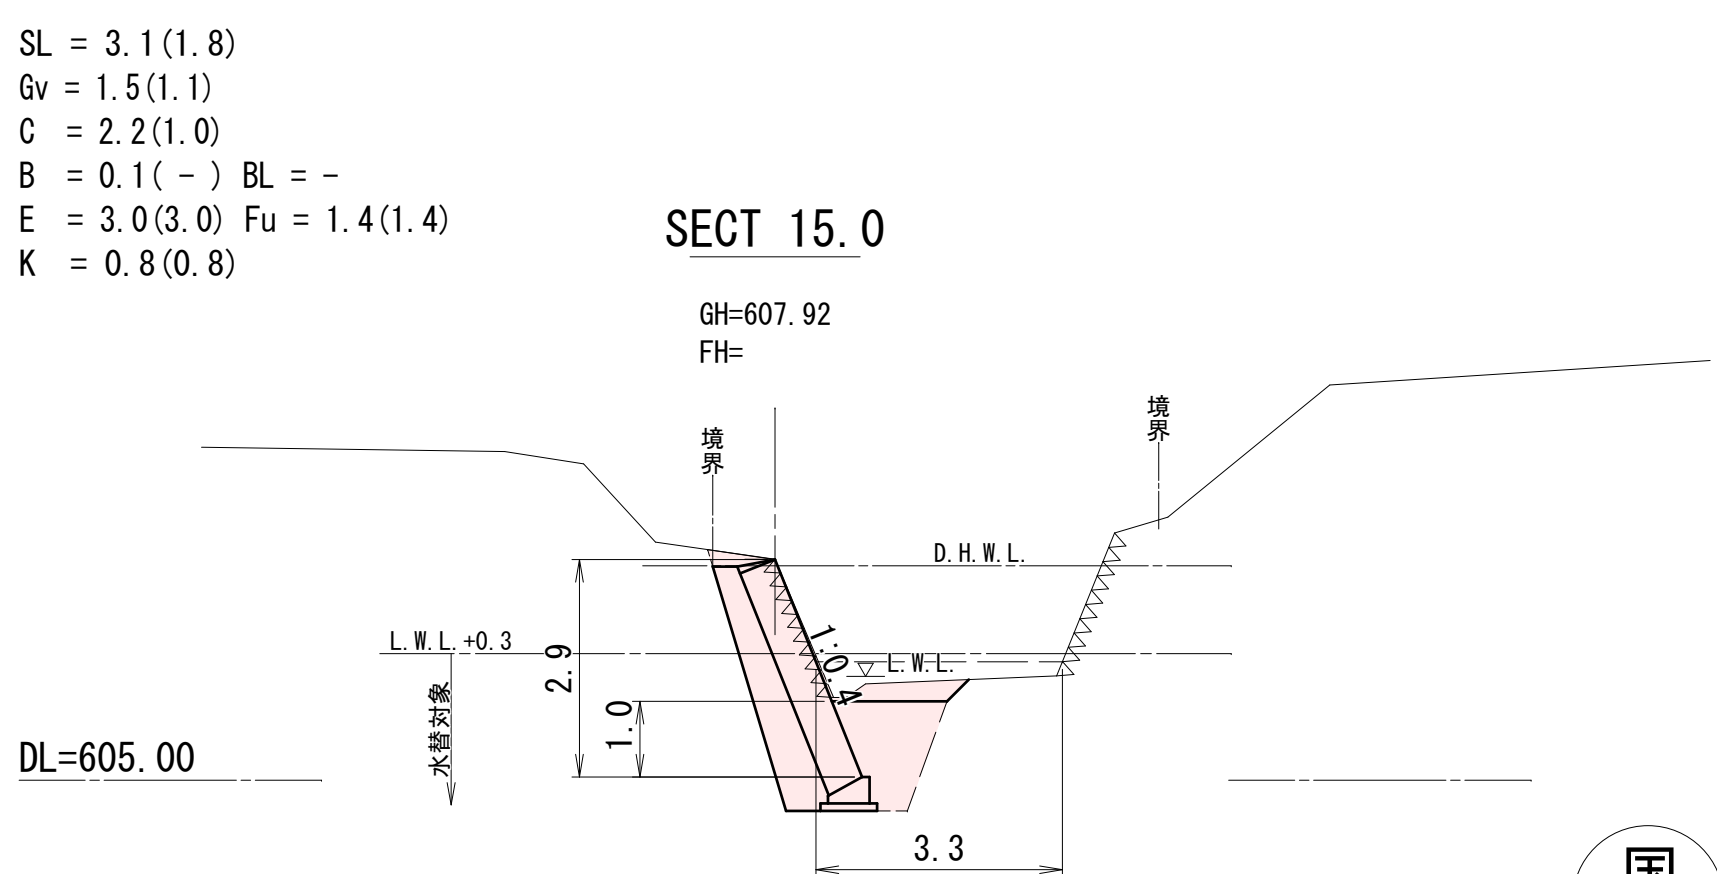
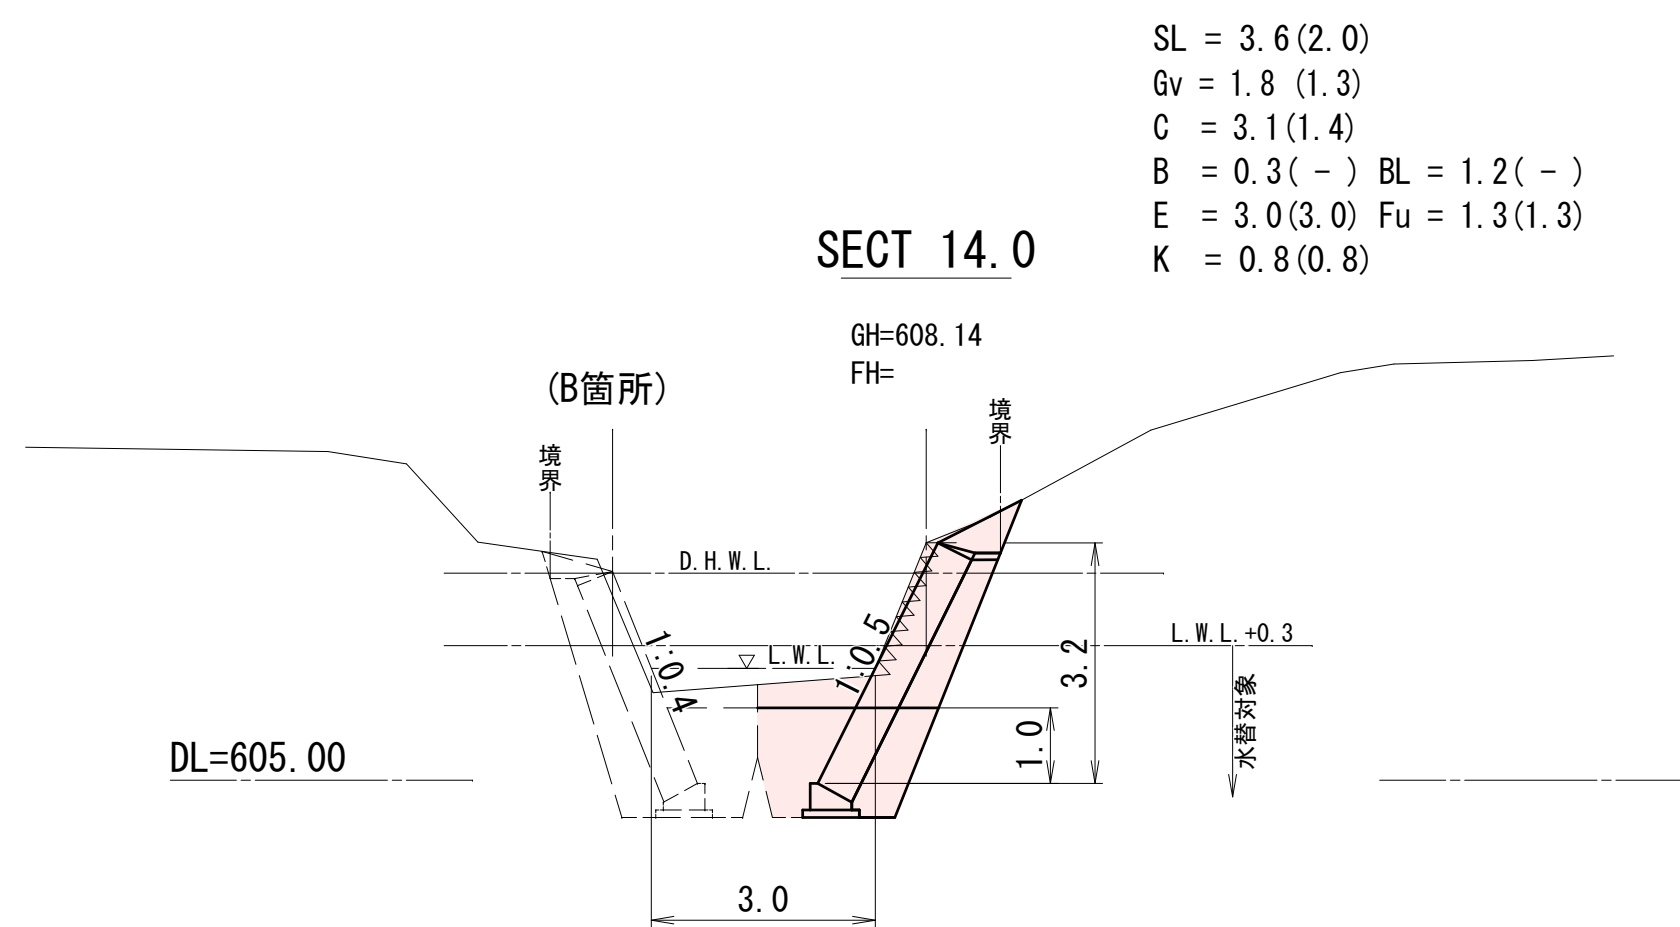
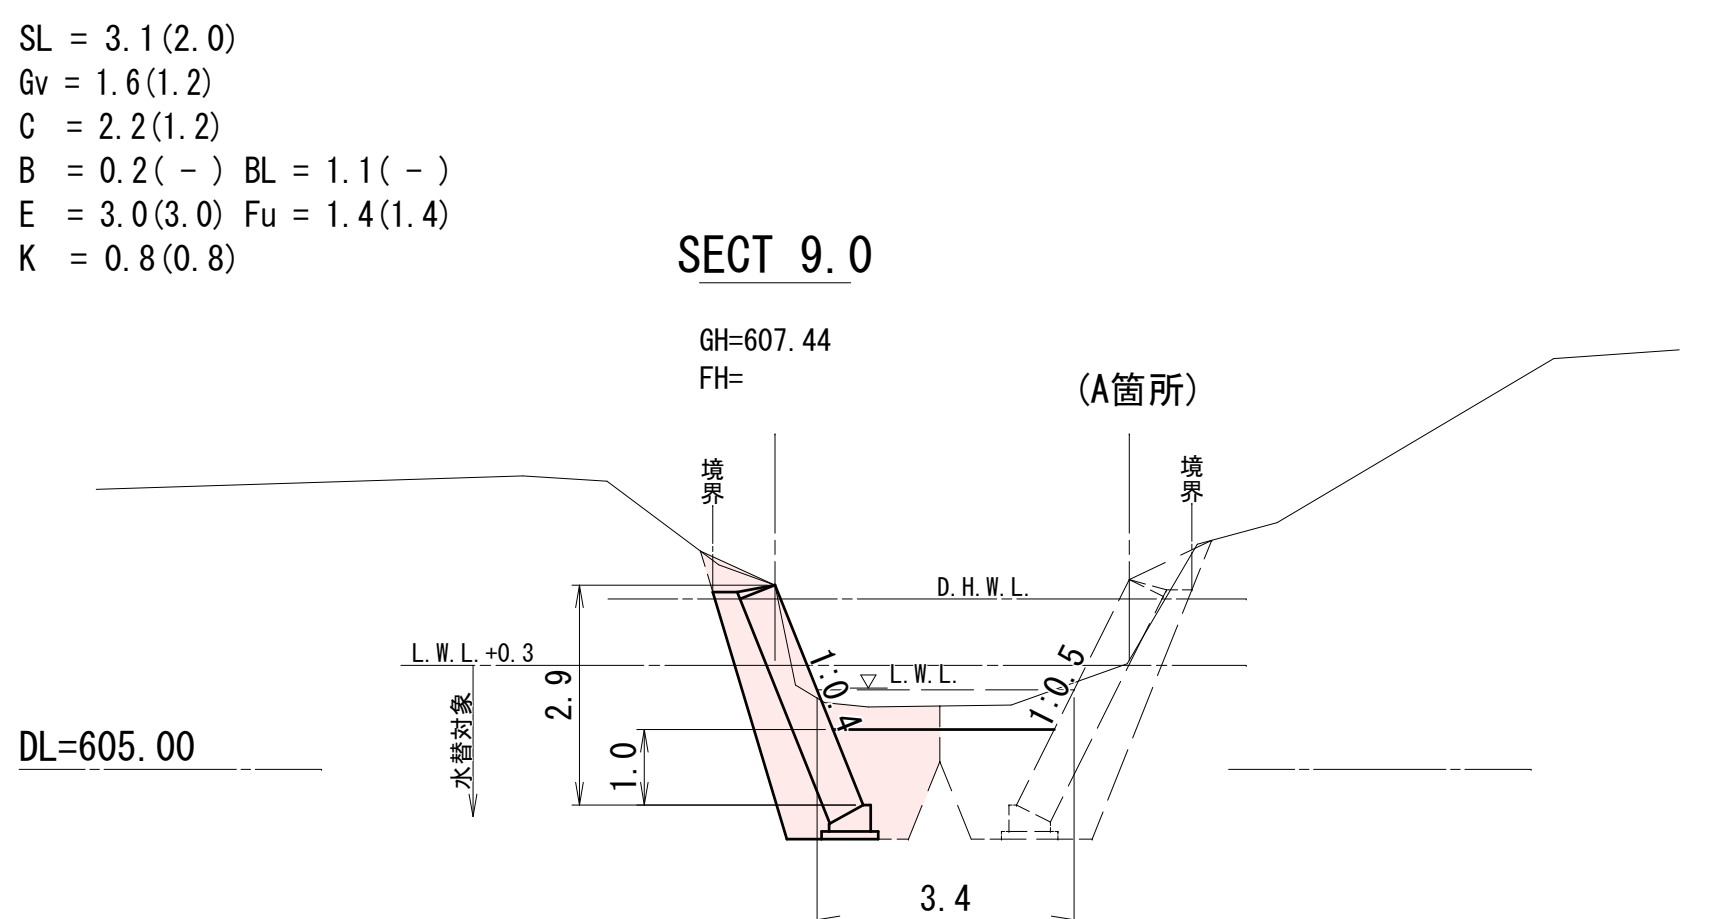
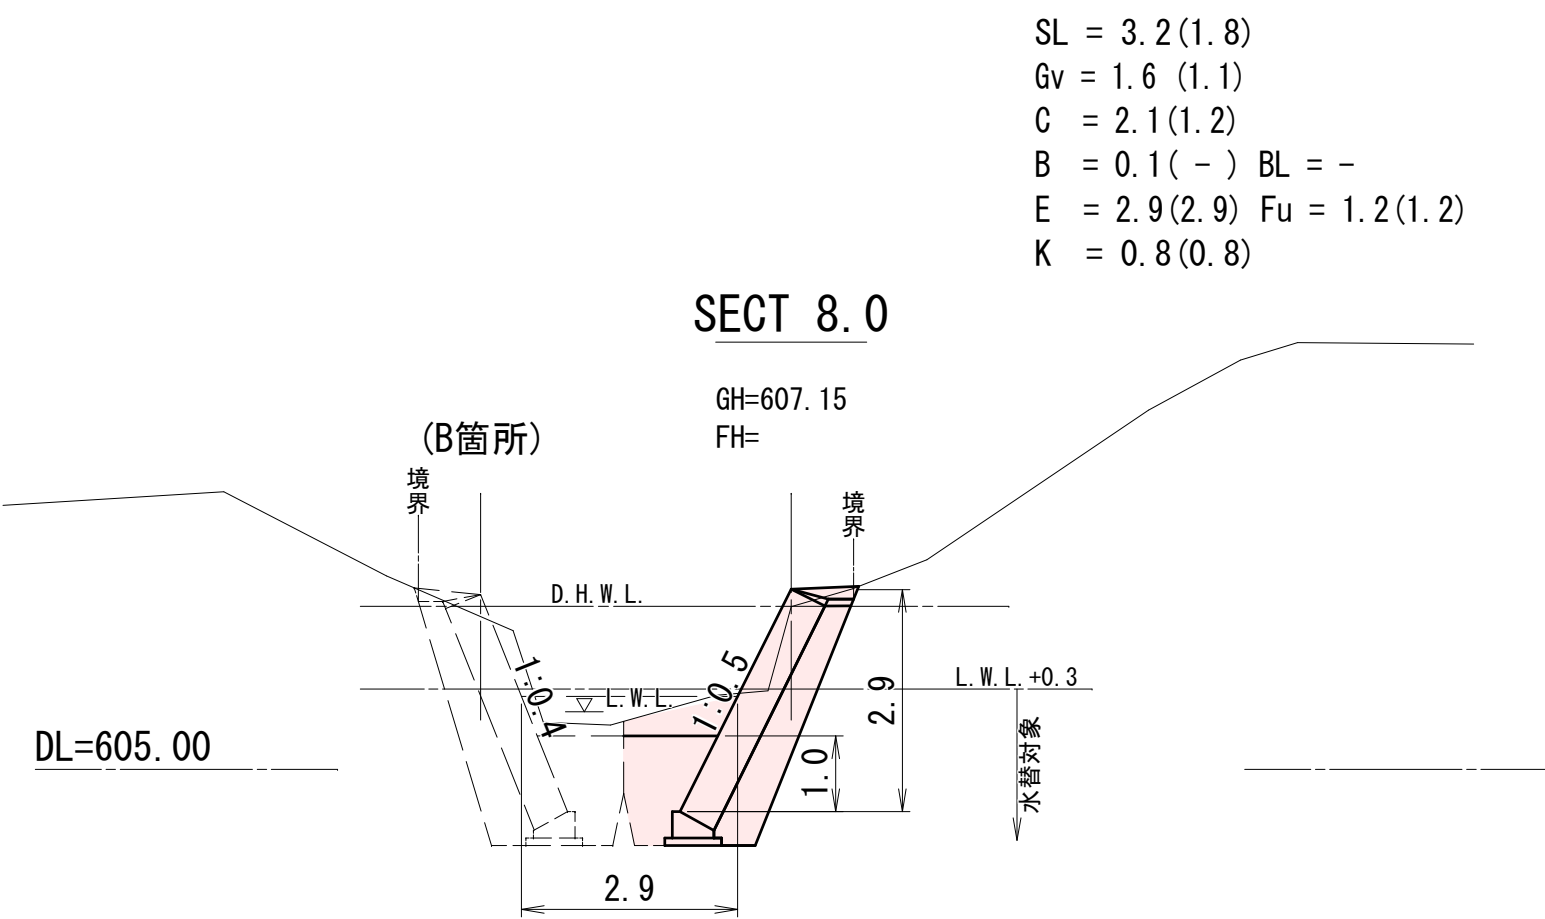
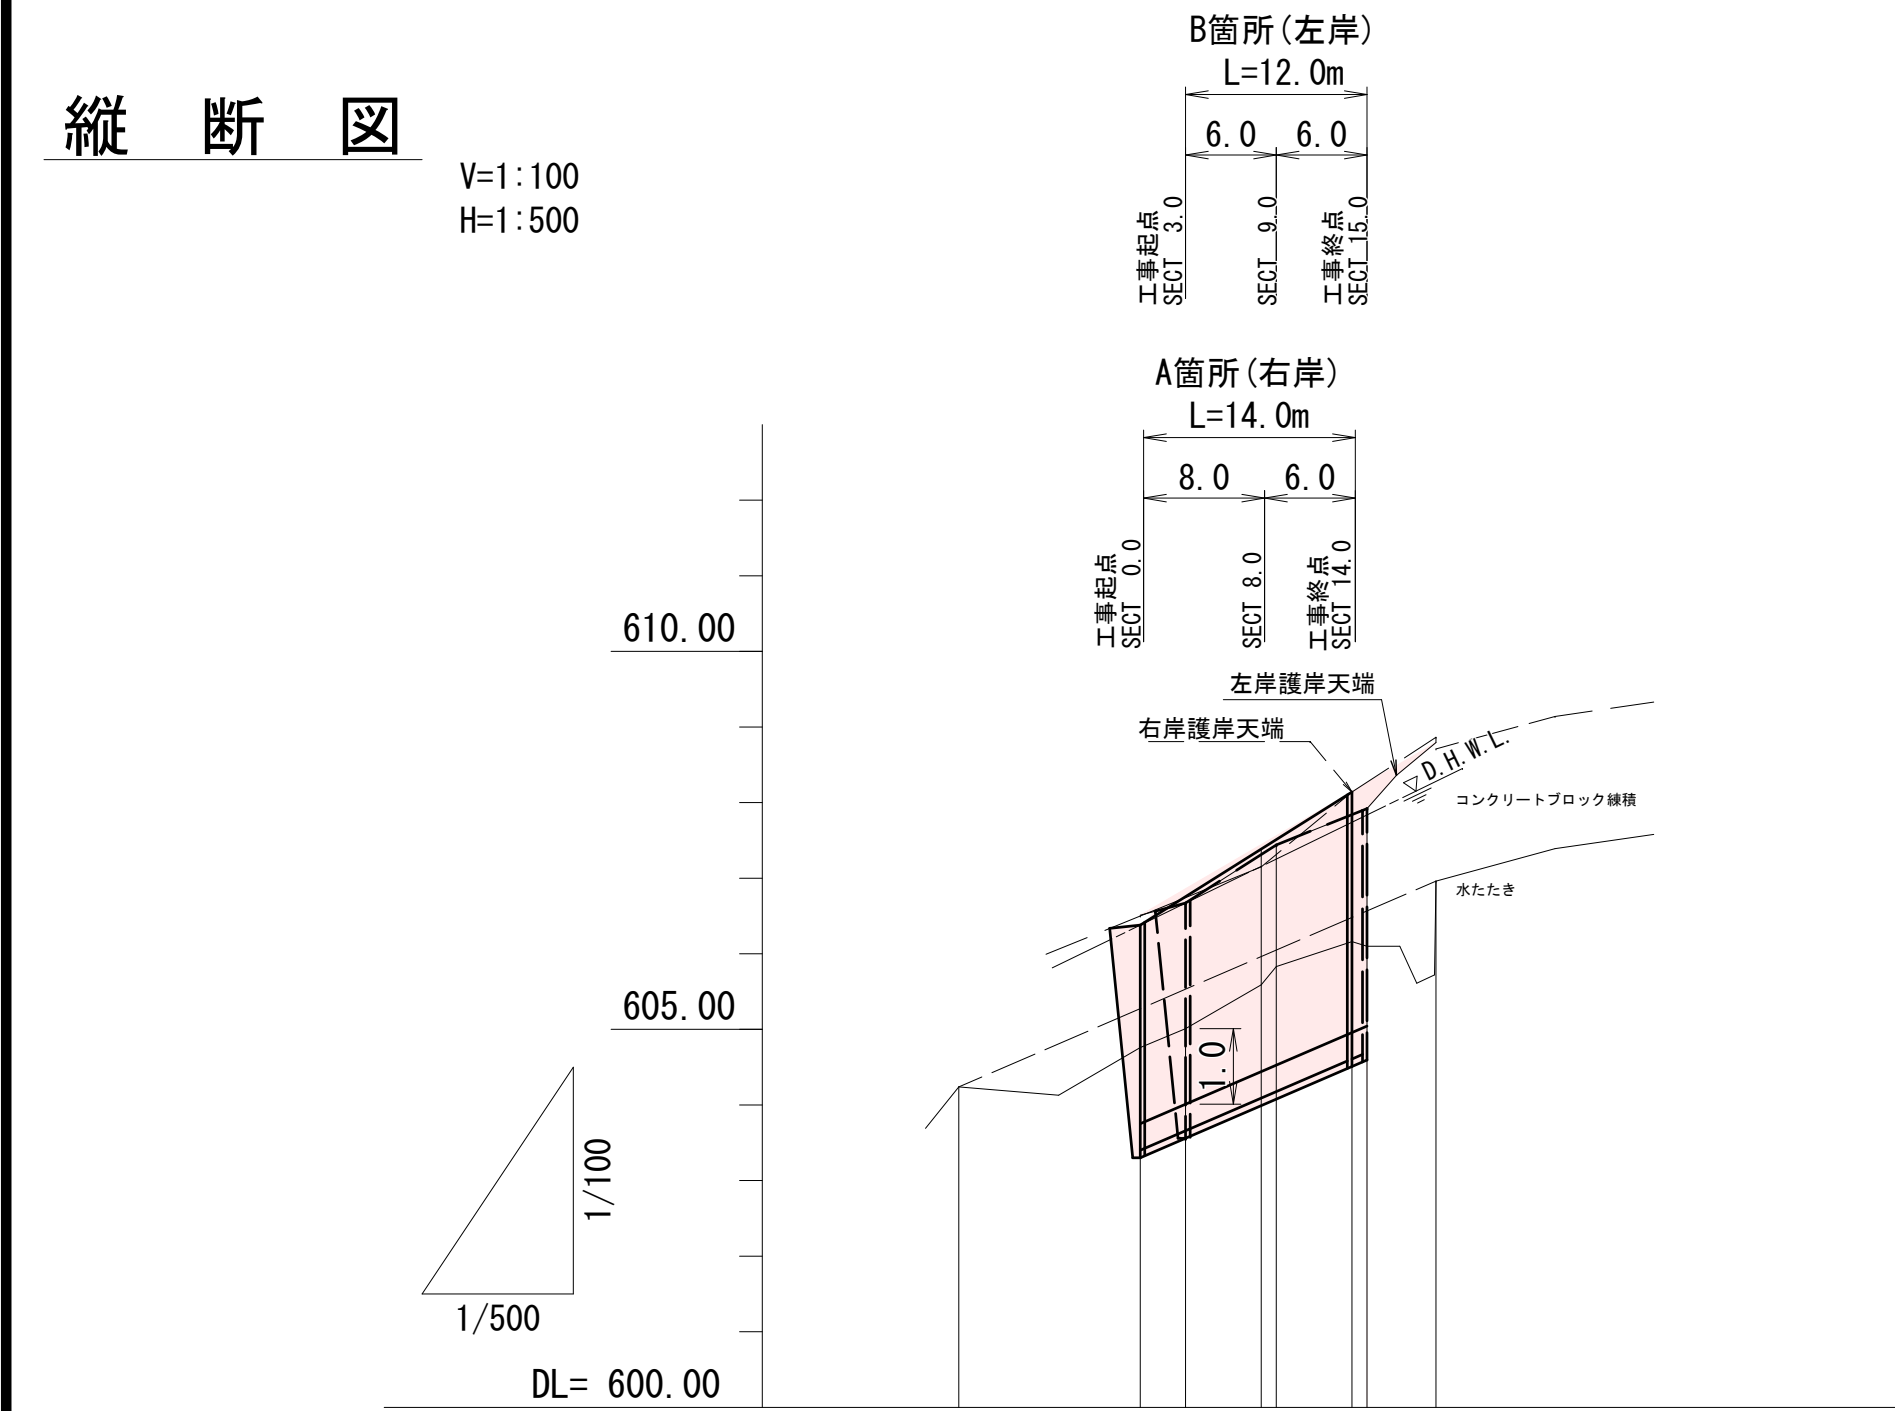
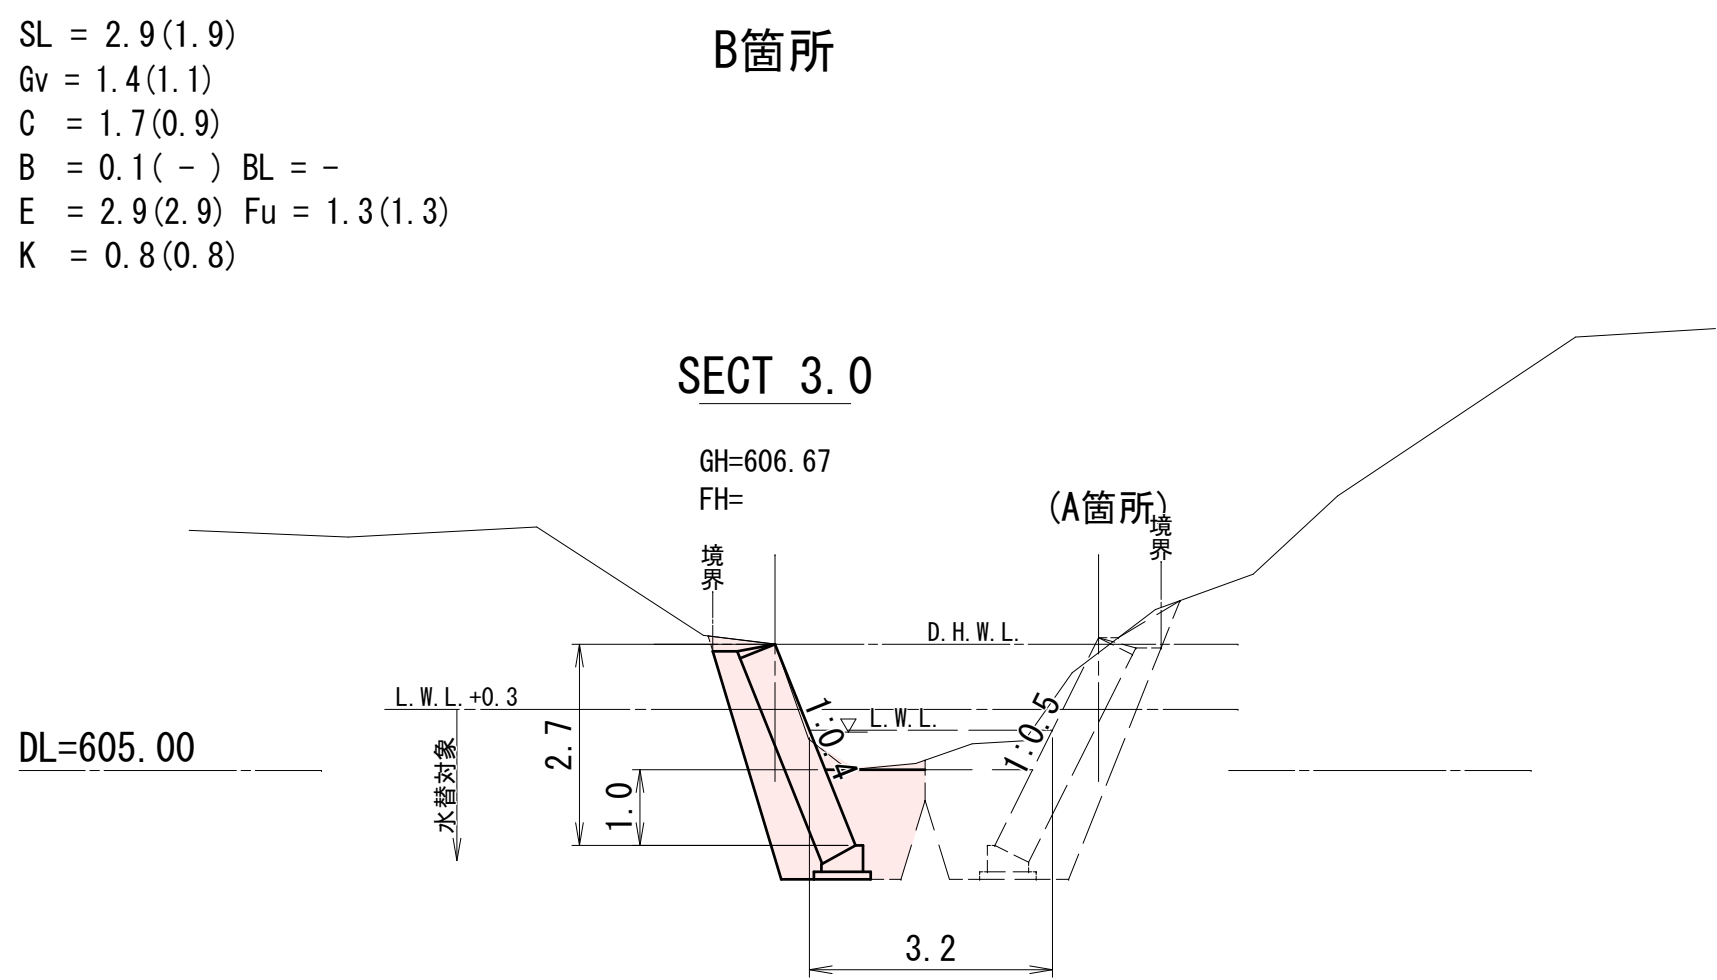
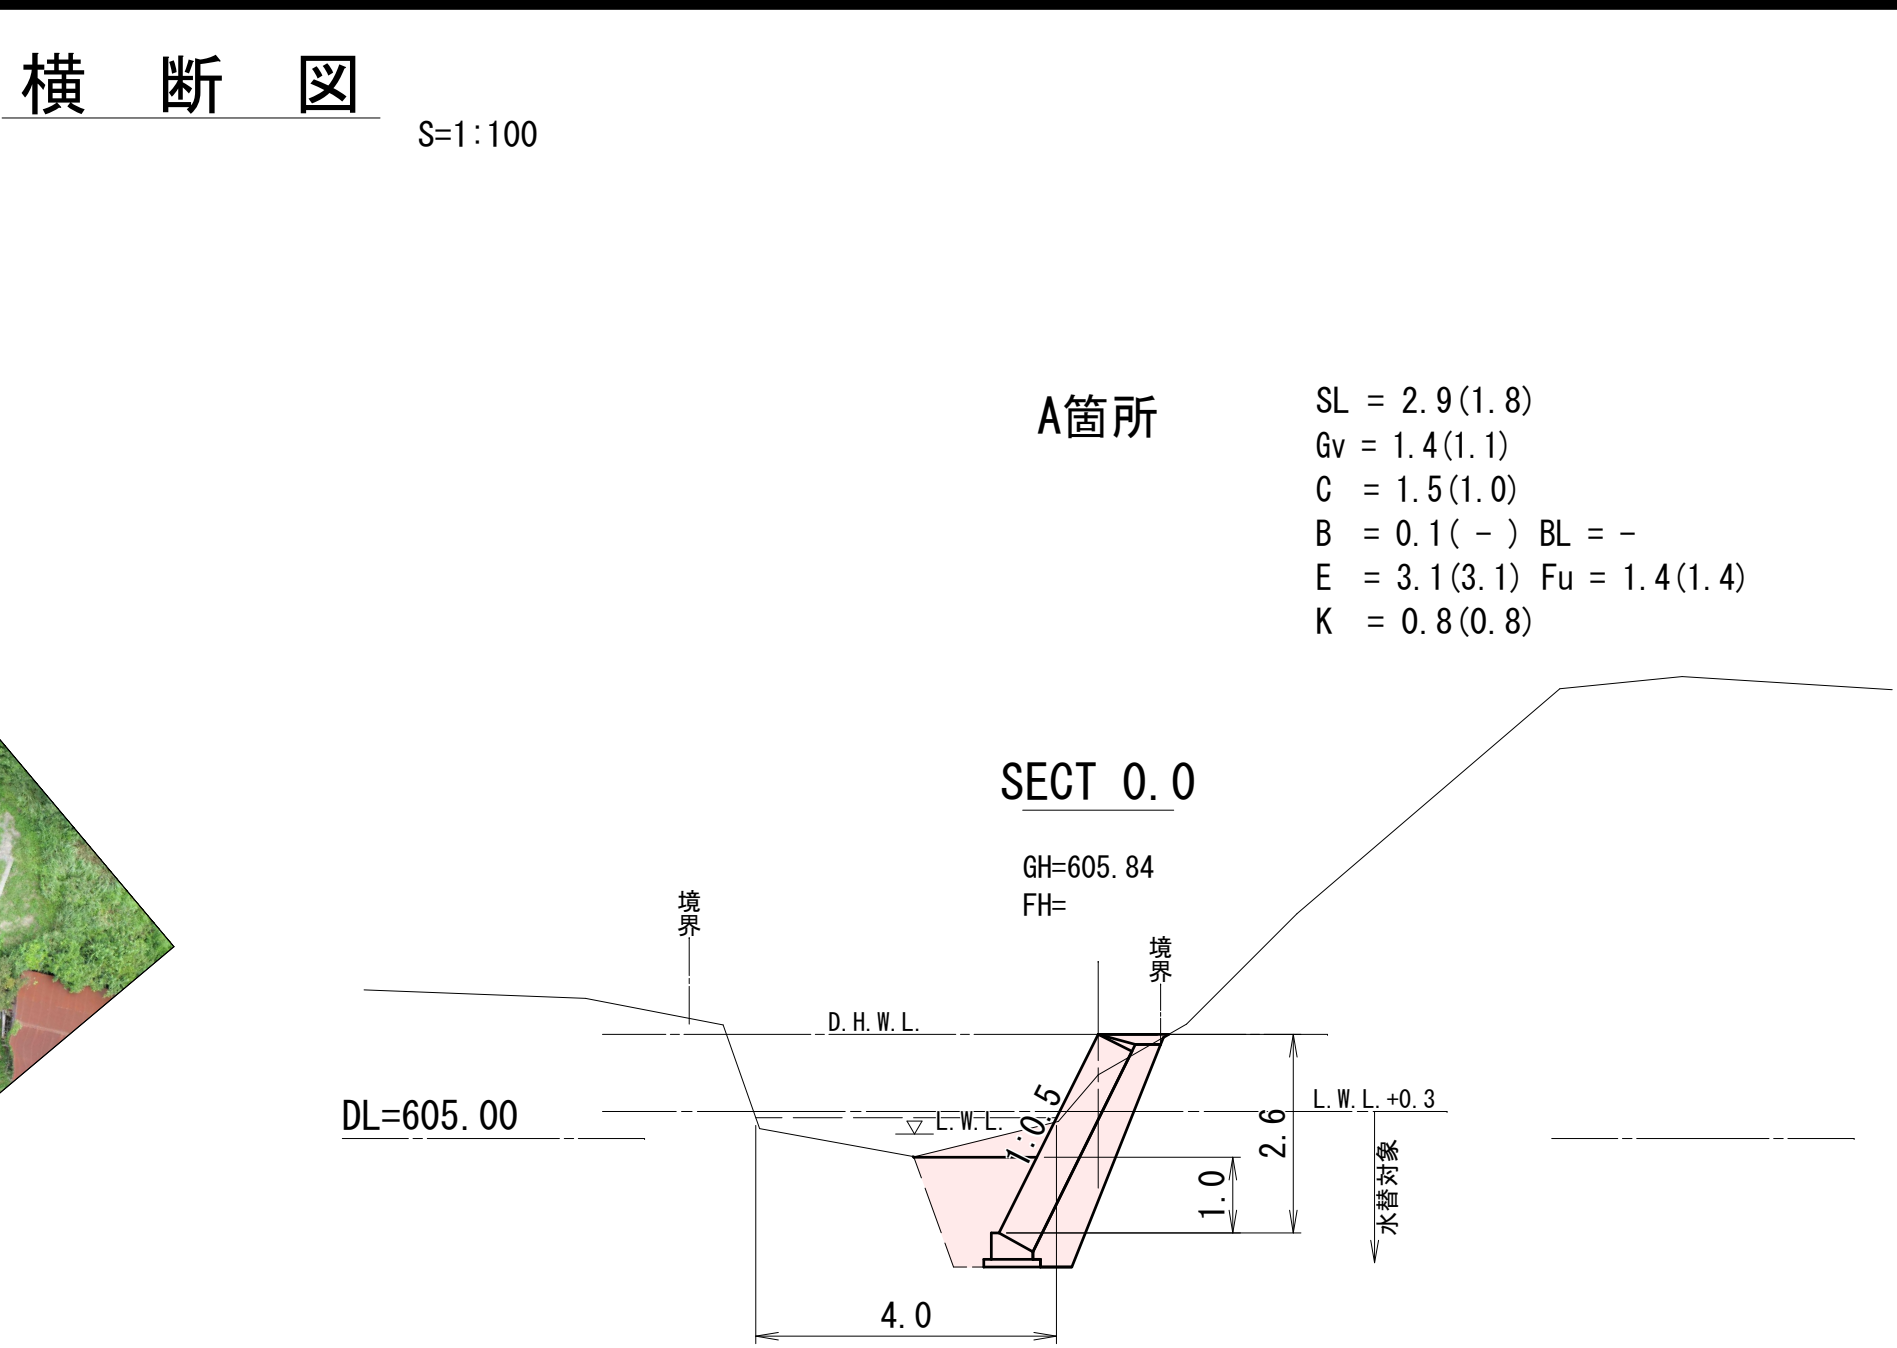


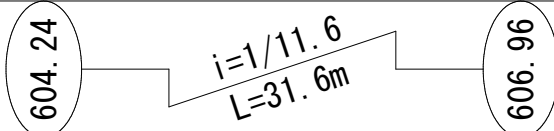

勾配図	 $\Delta h=2.72$				
地盤高	604.24	605.84 606.67	607.15 607.44	608.14 607.92	
河床地盤高	604.24	604.76 605.01	605.59 605.83	606.16 606.10	606.96
追加距離	-12.0	0.0 3.0	8.0 9.0	14.0 15.0	19.56
区間距離	0.00	0.0 3.0	5.0 9.0	5.0 1.0	4.56
測点	SECT 0.0 JCT3.0	SECT 3.0	SECT 8.0 SECT 9.0	SECT 14.0 SECT 15.0	

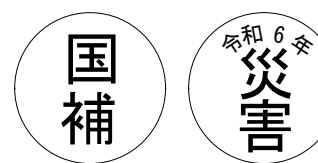


工事番号 128

工事名	河川災害復旧工事 普通河川 板井谷川 (柳生宅下 庄原市東城町小奴可)		
図面名	設計図		
作成年月日	令和7年3月		
縮尺	図示	図面番号	1 / 3
会社名			
事業者名	庄原市		

展開図


S=1:100

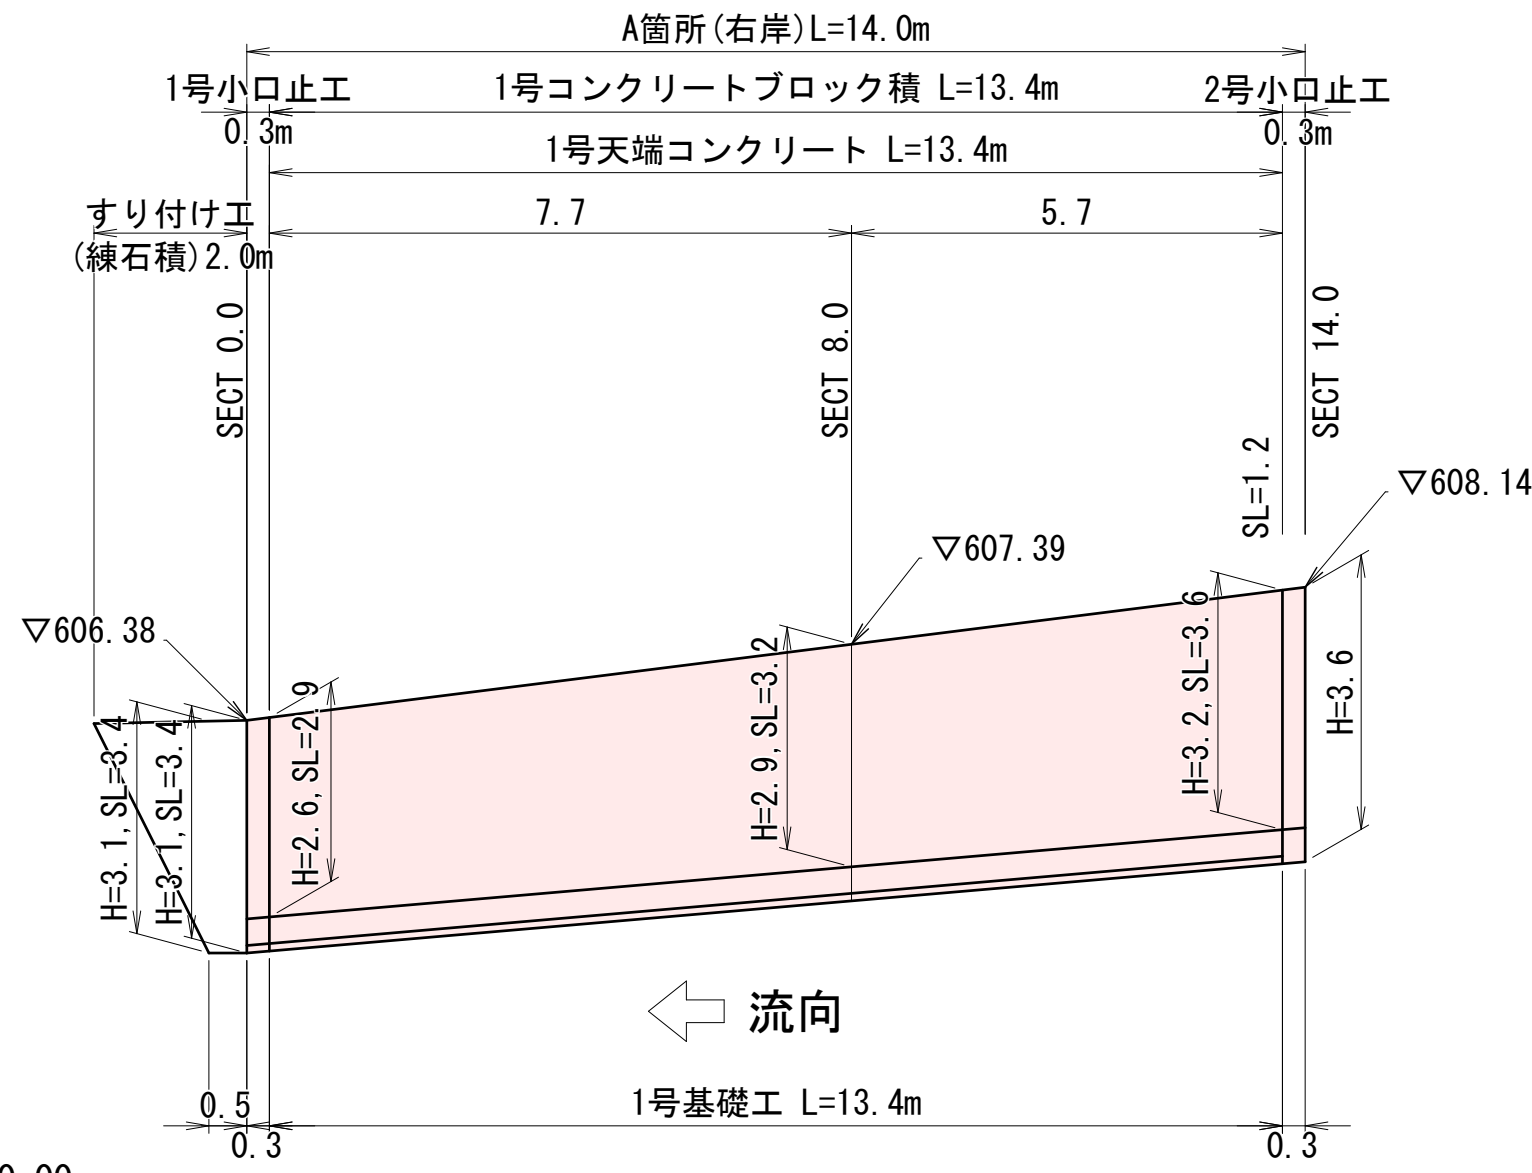

DL= 600.00


展開図

S=1:100



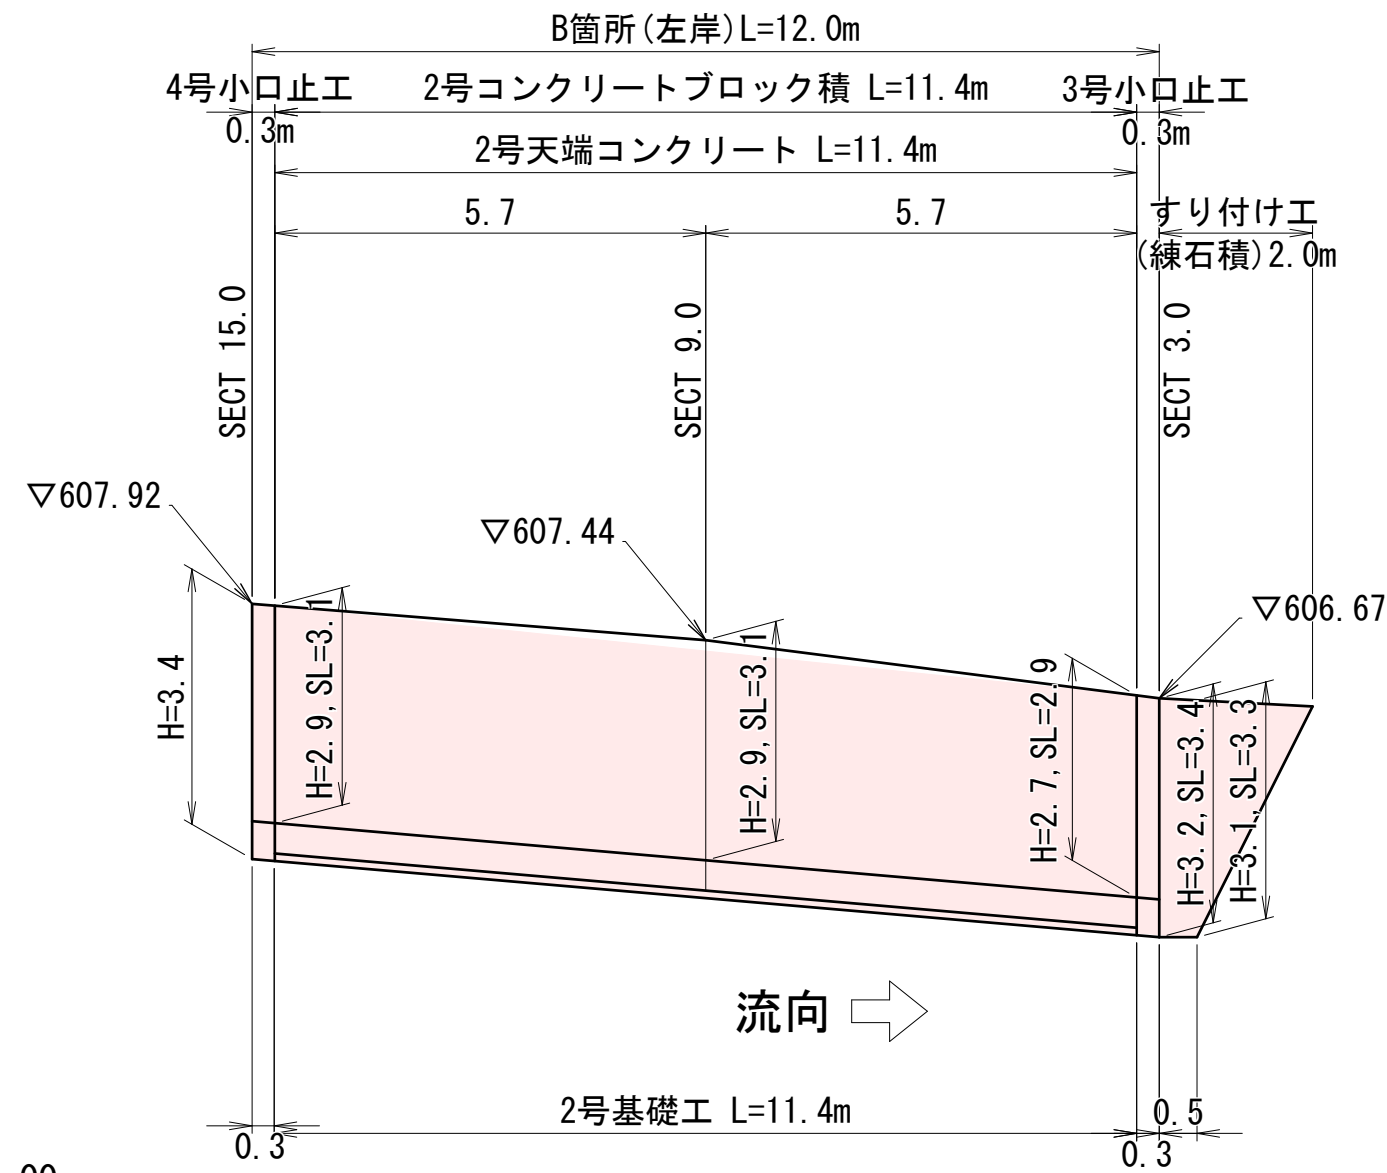


DL= 600.00

1号コンクリートブロック積
(中空) S=1:0.5、控え50cm

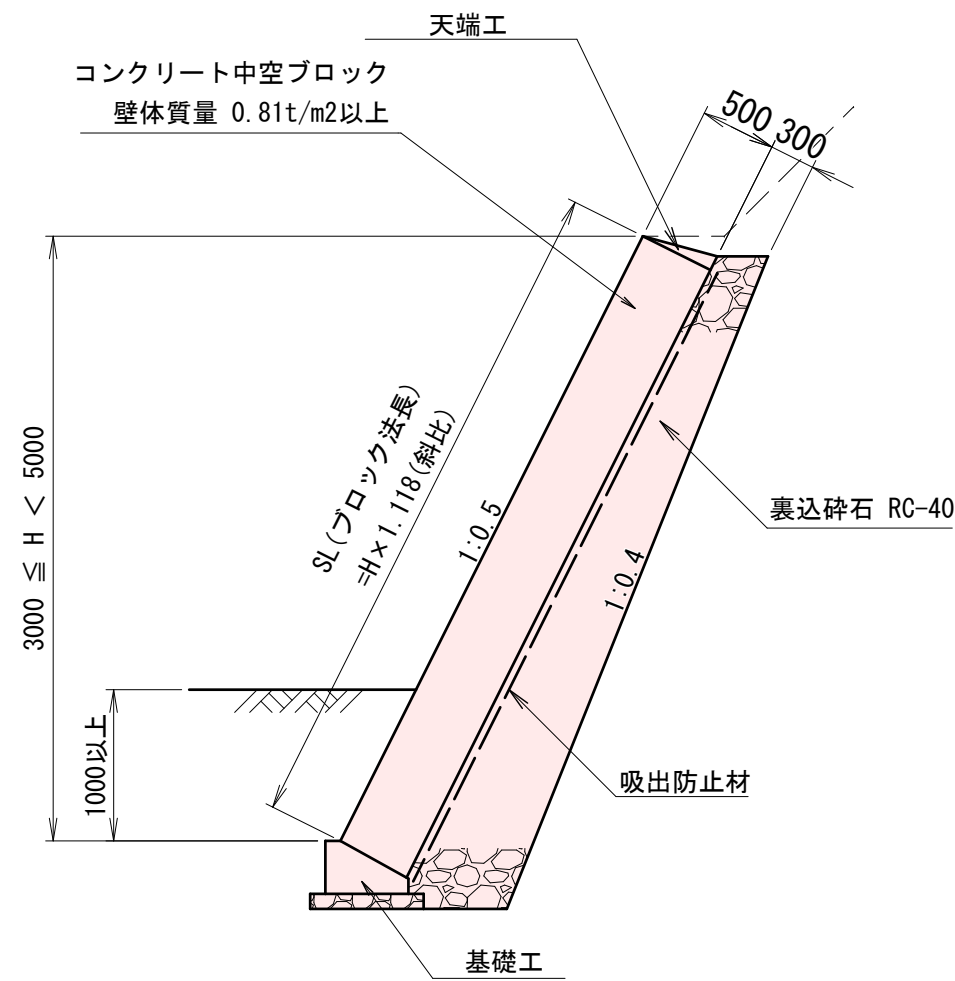


2号コンクリートブロック積
(中空) S=1:0.4、控え50cm

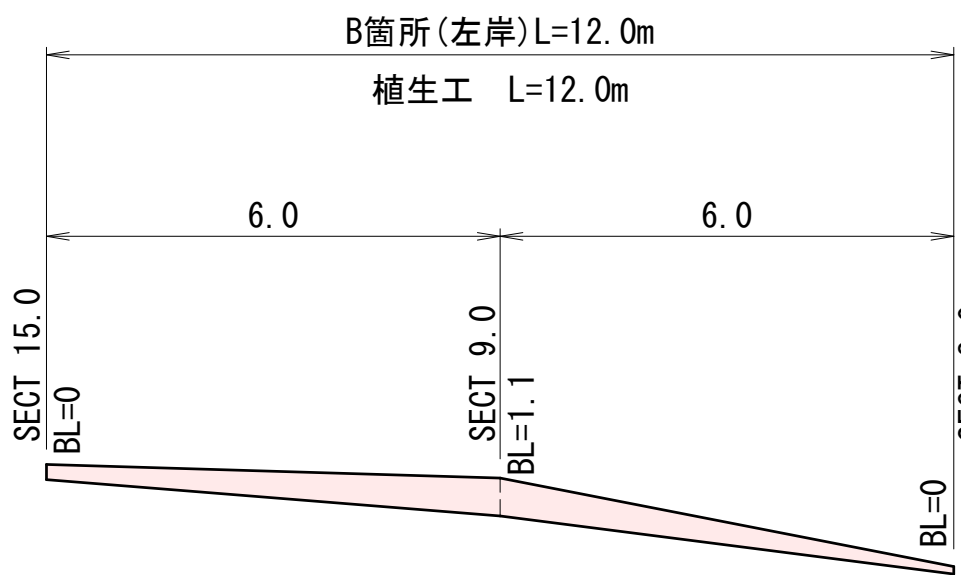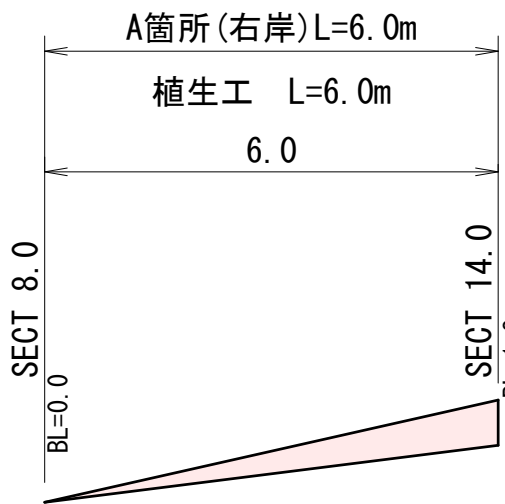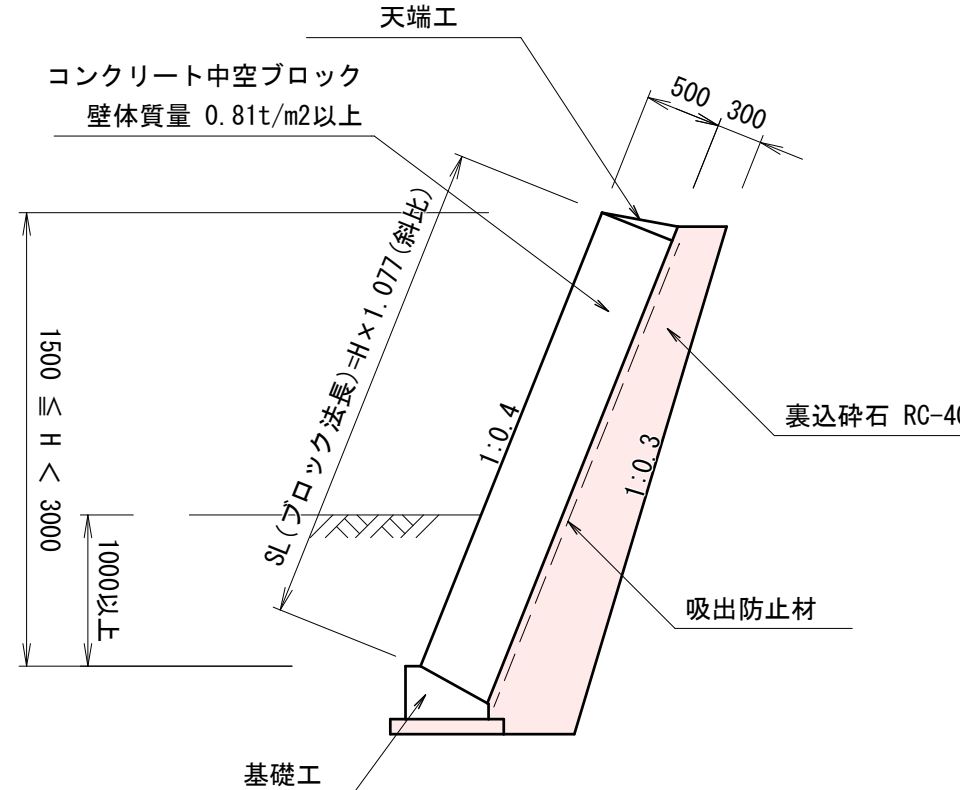

1号小口止工


S=1:50

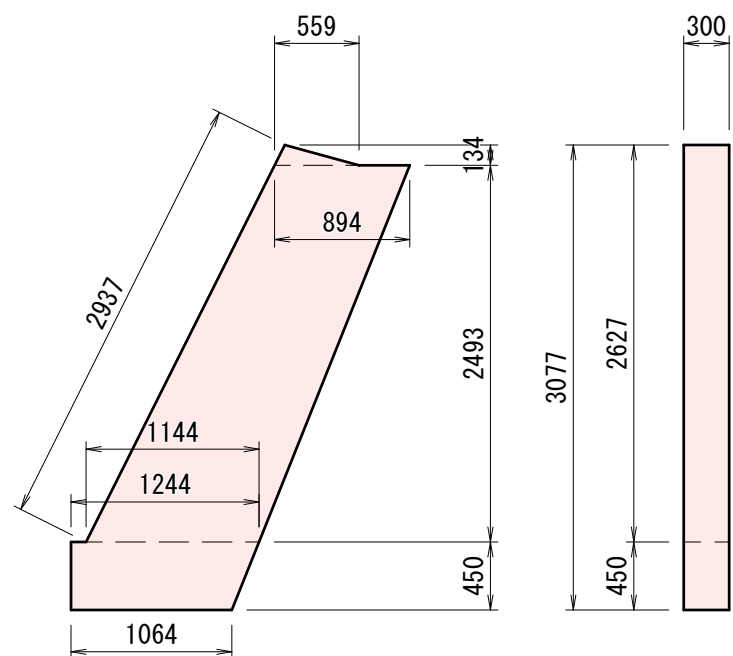

材料表		1箇所当り	
名称	規格	単位	数量
コンクリート	18 N/mm2	m3	0.929
型枠	一般型枠	m2	6.33
型枠	化粧型枠	m2	0.88

2号小口止工


S=1:50

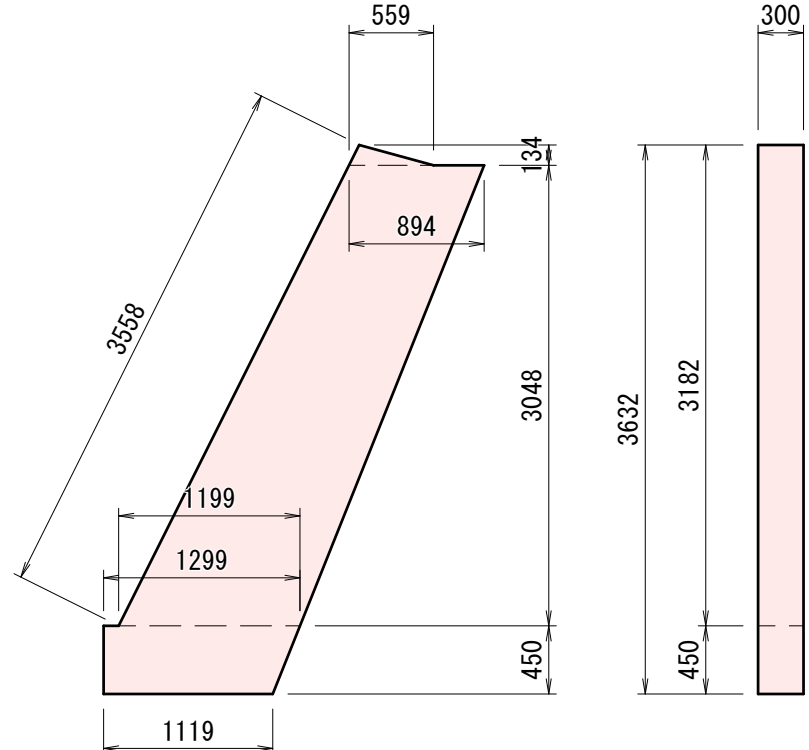

材料表		1箇所当り	
名称	規格	単位	数量
コンクリート	18 N/mm2	m3	1.131
型枠	一般型枠	m2	7.68
型枠	化粧型枠	m2	1.07

3号小口止工


S=1:50

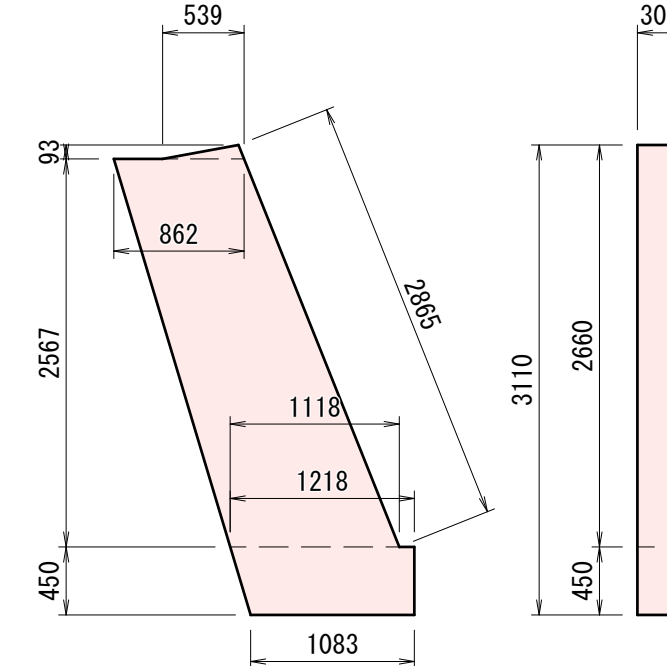

材料表		1箇所当り	
名称	規格	単位	数量
コンクリート	18 N/mm2	m3	0.925
型枠	一般型枠	m2	6.30
型枠	化粧型枠	m2	0.86

4号小口止工


S=1:50

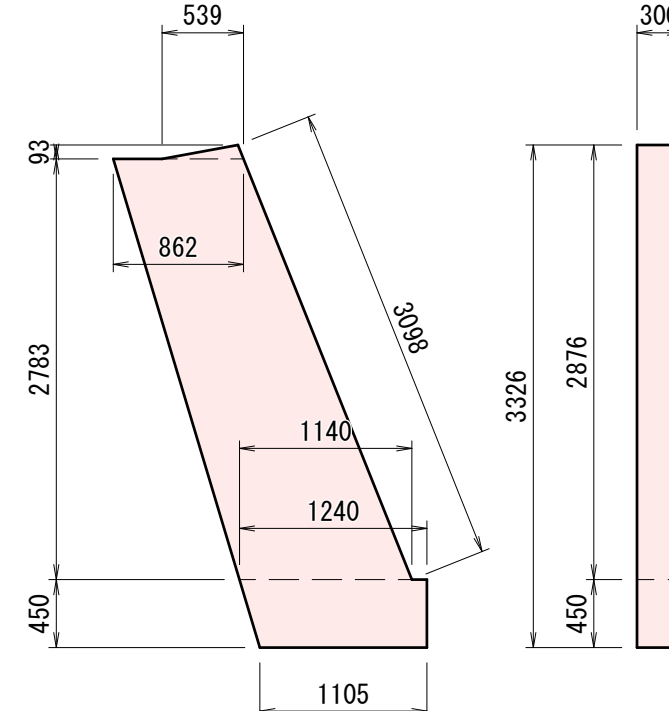

材料表		1箇所当り	
名称	規格	単位	数量
コンクリート	18 N/mm2	m3	1.002
型枠	一般型枠	m2	6.81
型枠	化粧型枠	m2	0.93


天端工

S=1:20

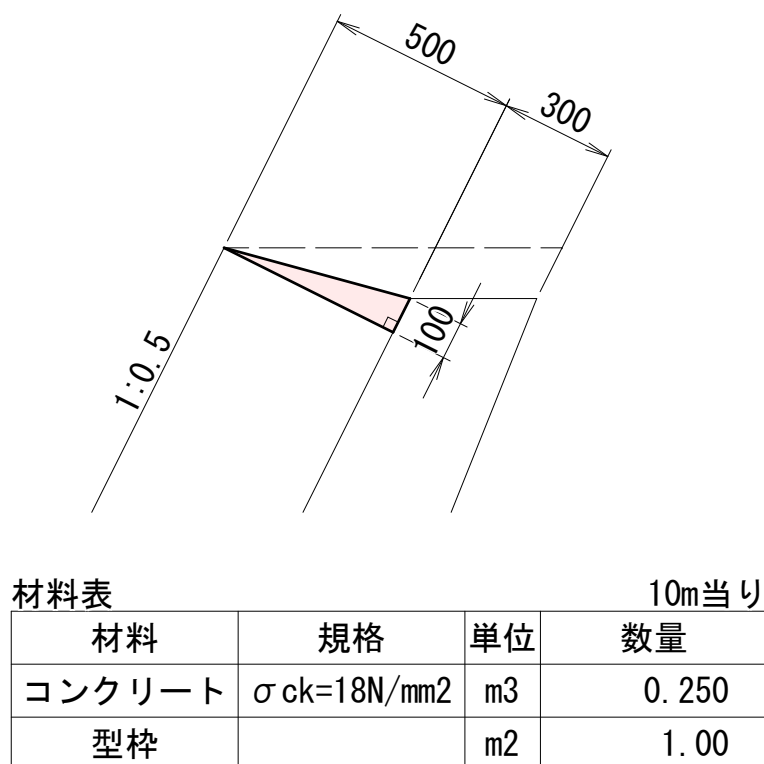

基礎工




S=1:20

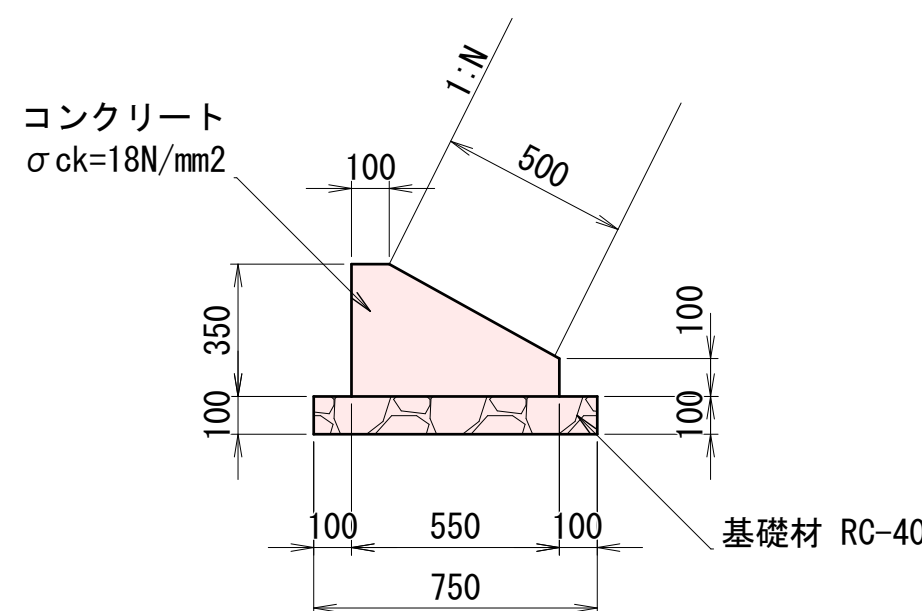

材料表		10m当り	
材料	規格	単位	数量
コンクリート	$\sigma_{ck}=18N/mm^2$	m3	1.363
型枠		m2	4.50
基礎材	RC-40	m2	7.50



練石積処分

S=1:100

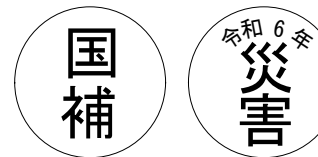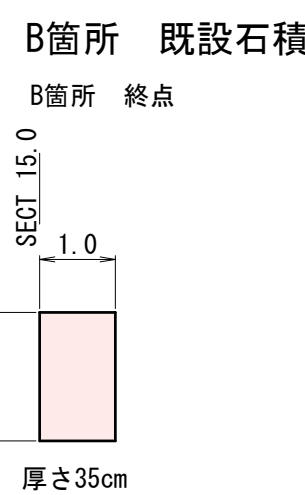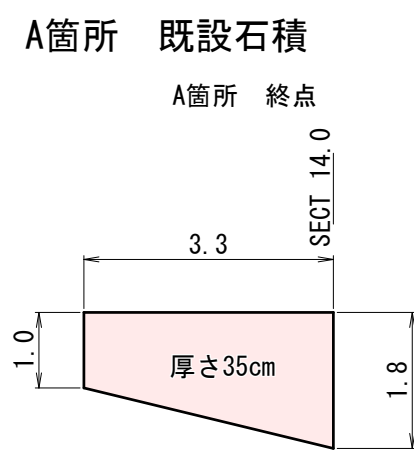


工事番号 128


工事名	河川災害復旧工事 普通河川 板井谷川 (柳生宅下 庄原市東城町小奴可)		
図面名	設計図		
作成年月日	令和7年3月		
縮尺	図示	図面番号	2 / 3
会社名			
事業者名	庄原市		

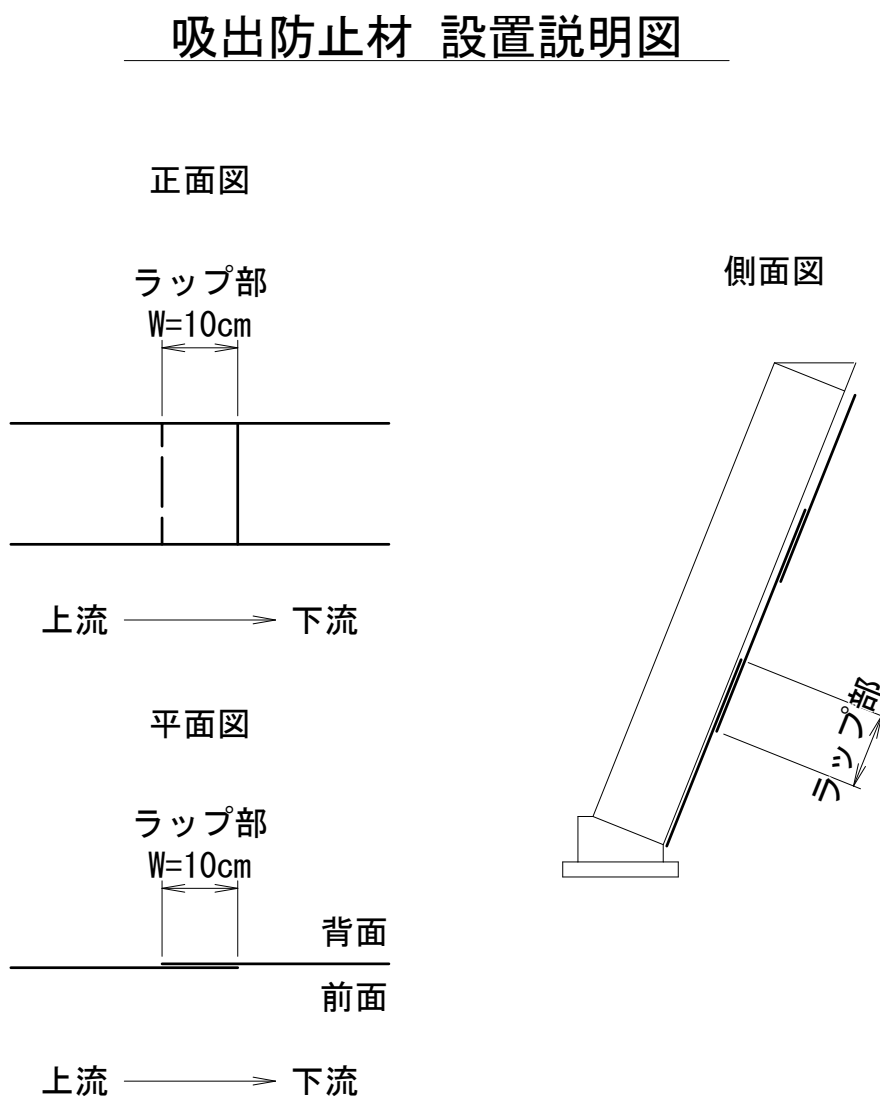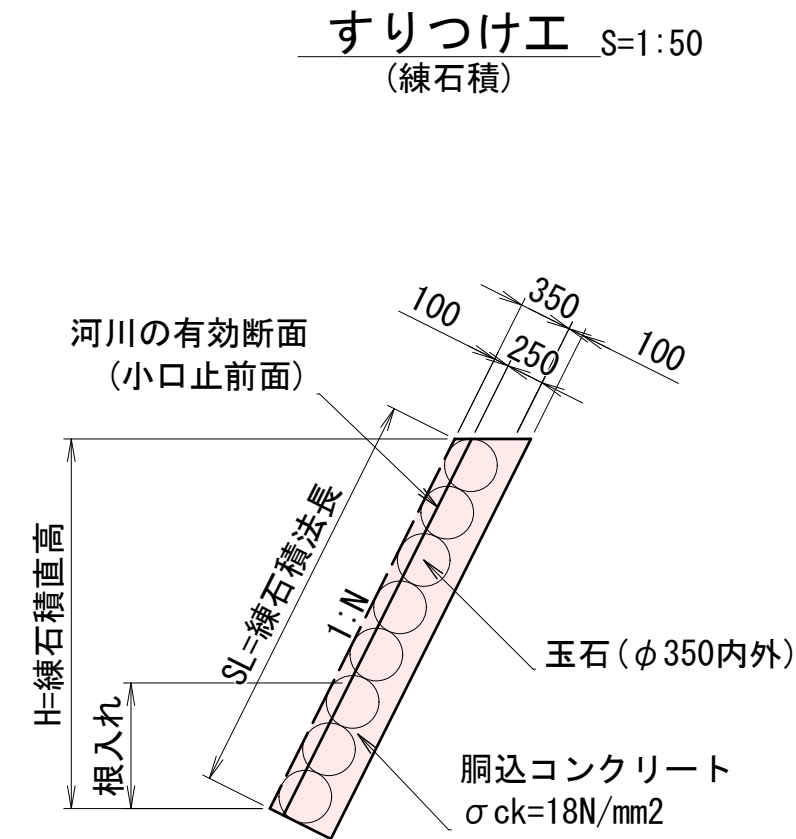


工事支障木撤去

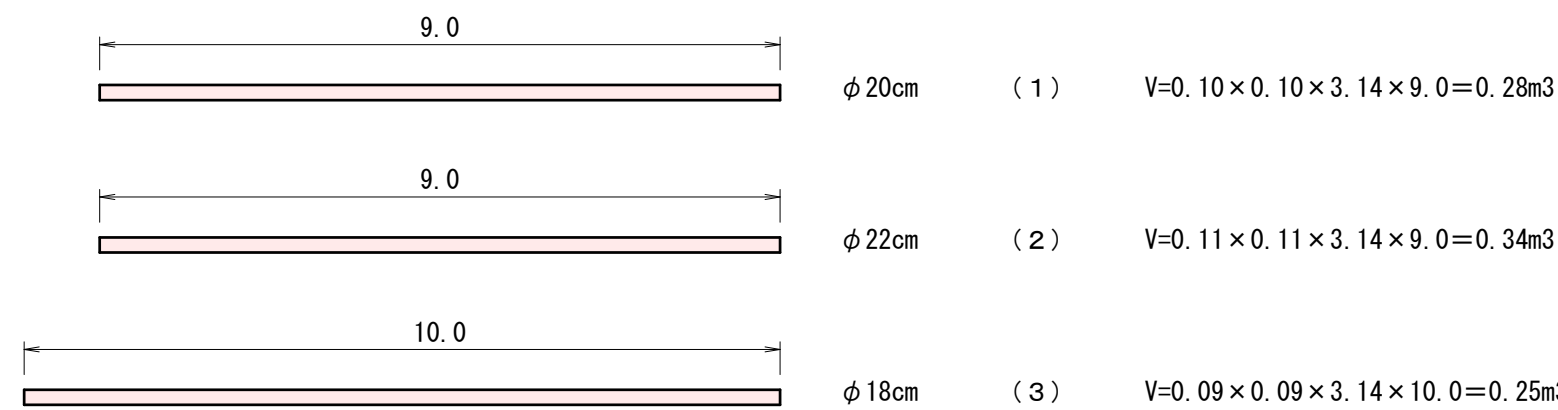



仮設図

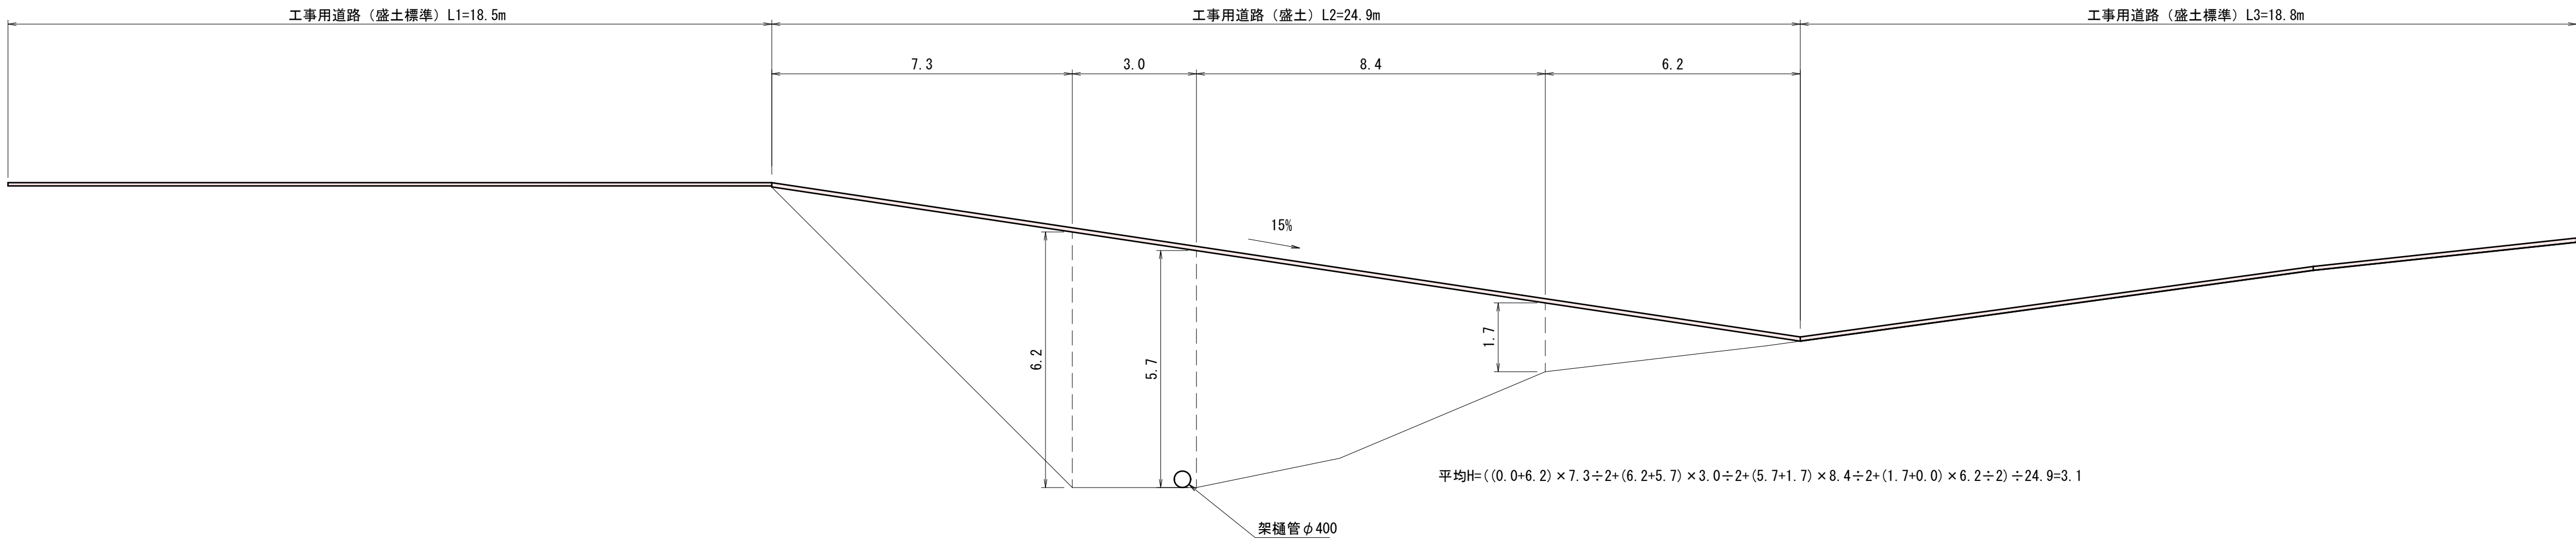

板井谷川

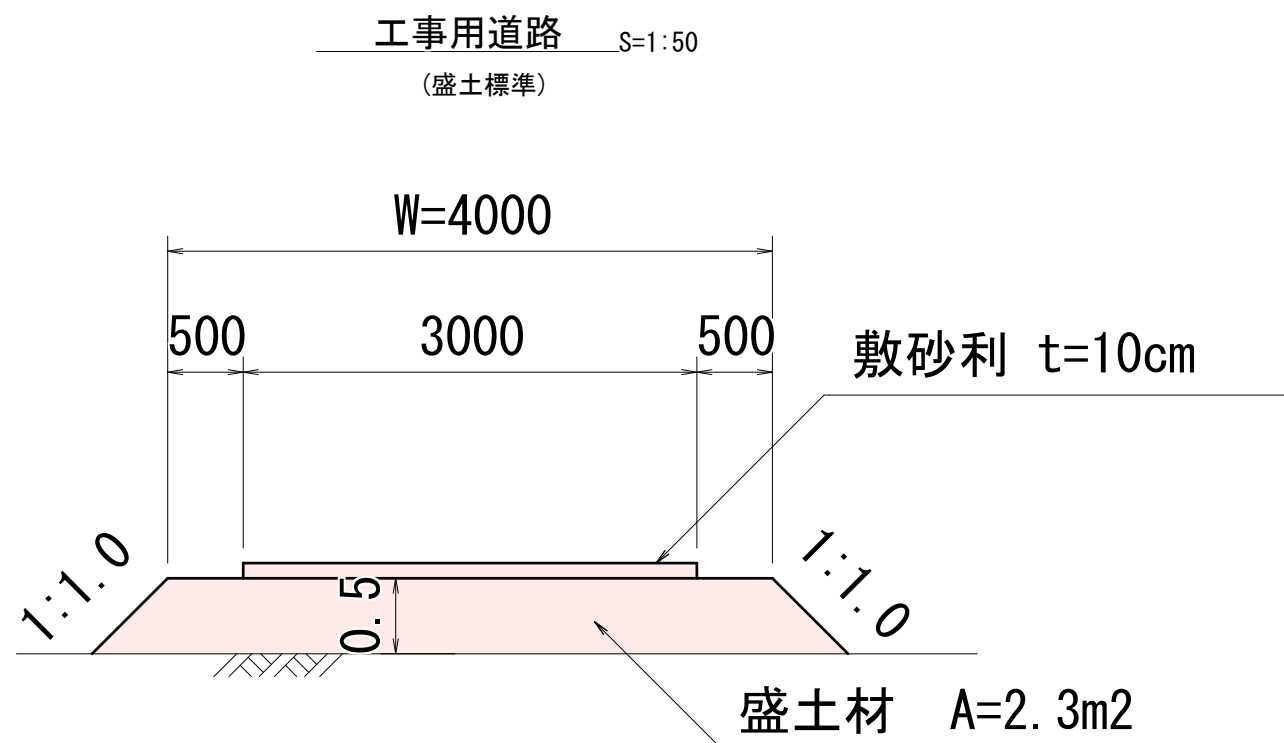

工事用道路 S=1:50

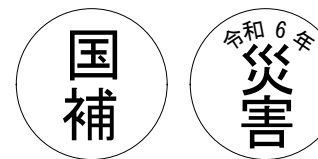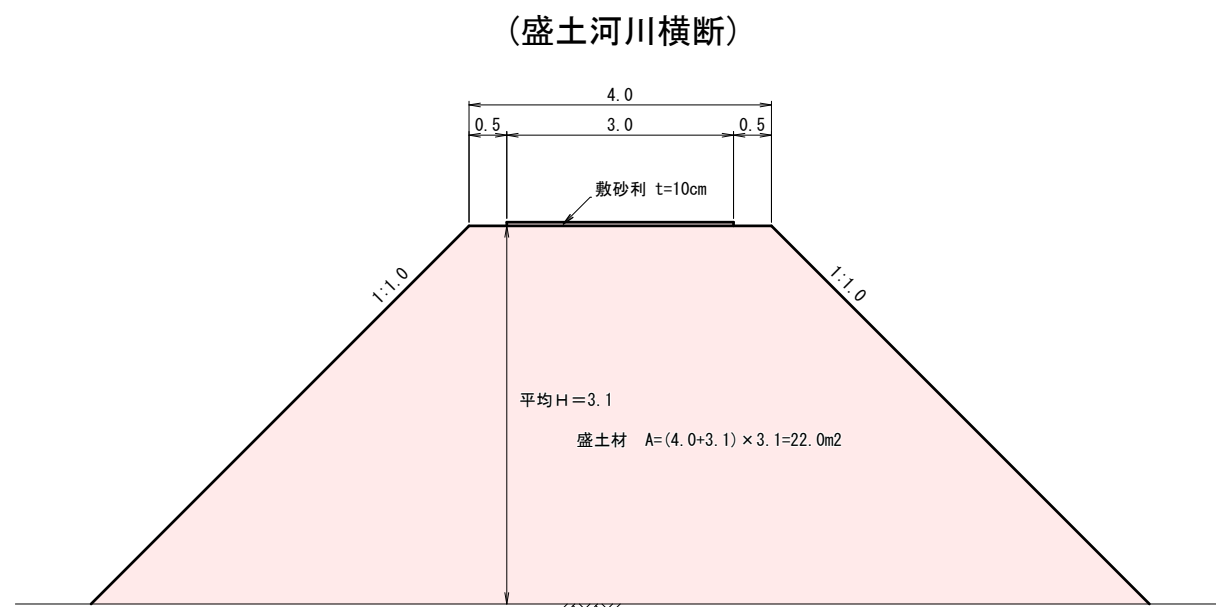

工事番号 128

工事名	河川災害復旧工事 普通河川 板井谷川 (柳生宅下 庄原市東城町小奴可)		
図面名	設 計 図		
作成年月日	令和 7 年 3 月		
縮 尺	図 示	図面番号	3 / 3
会社名			
事業者名	庄 原 市		