


平面図


S=1:500

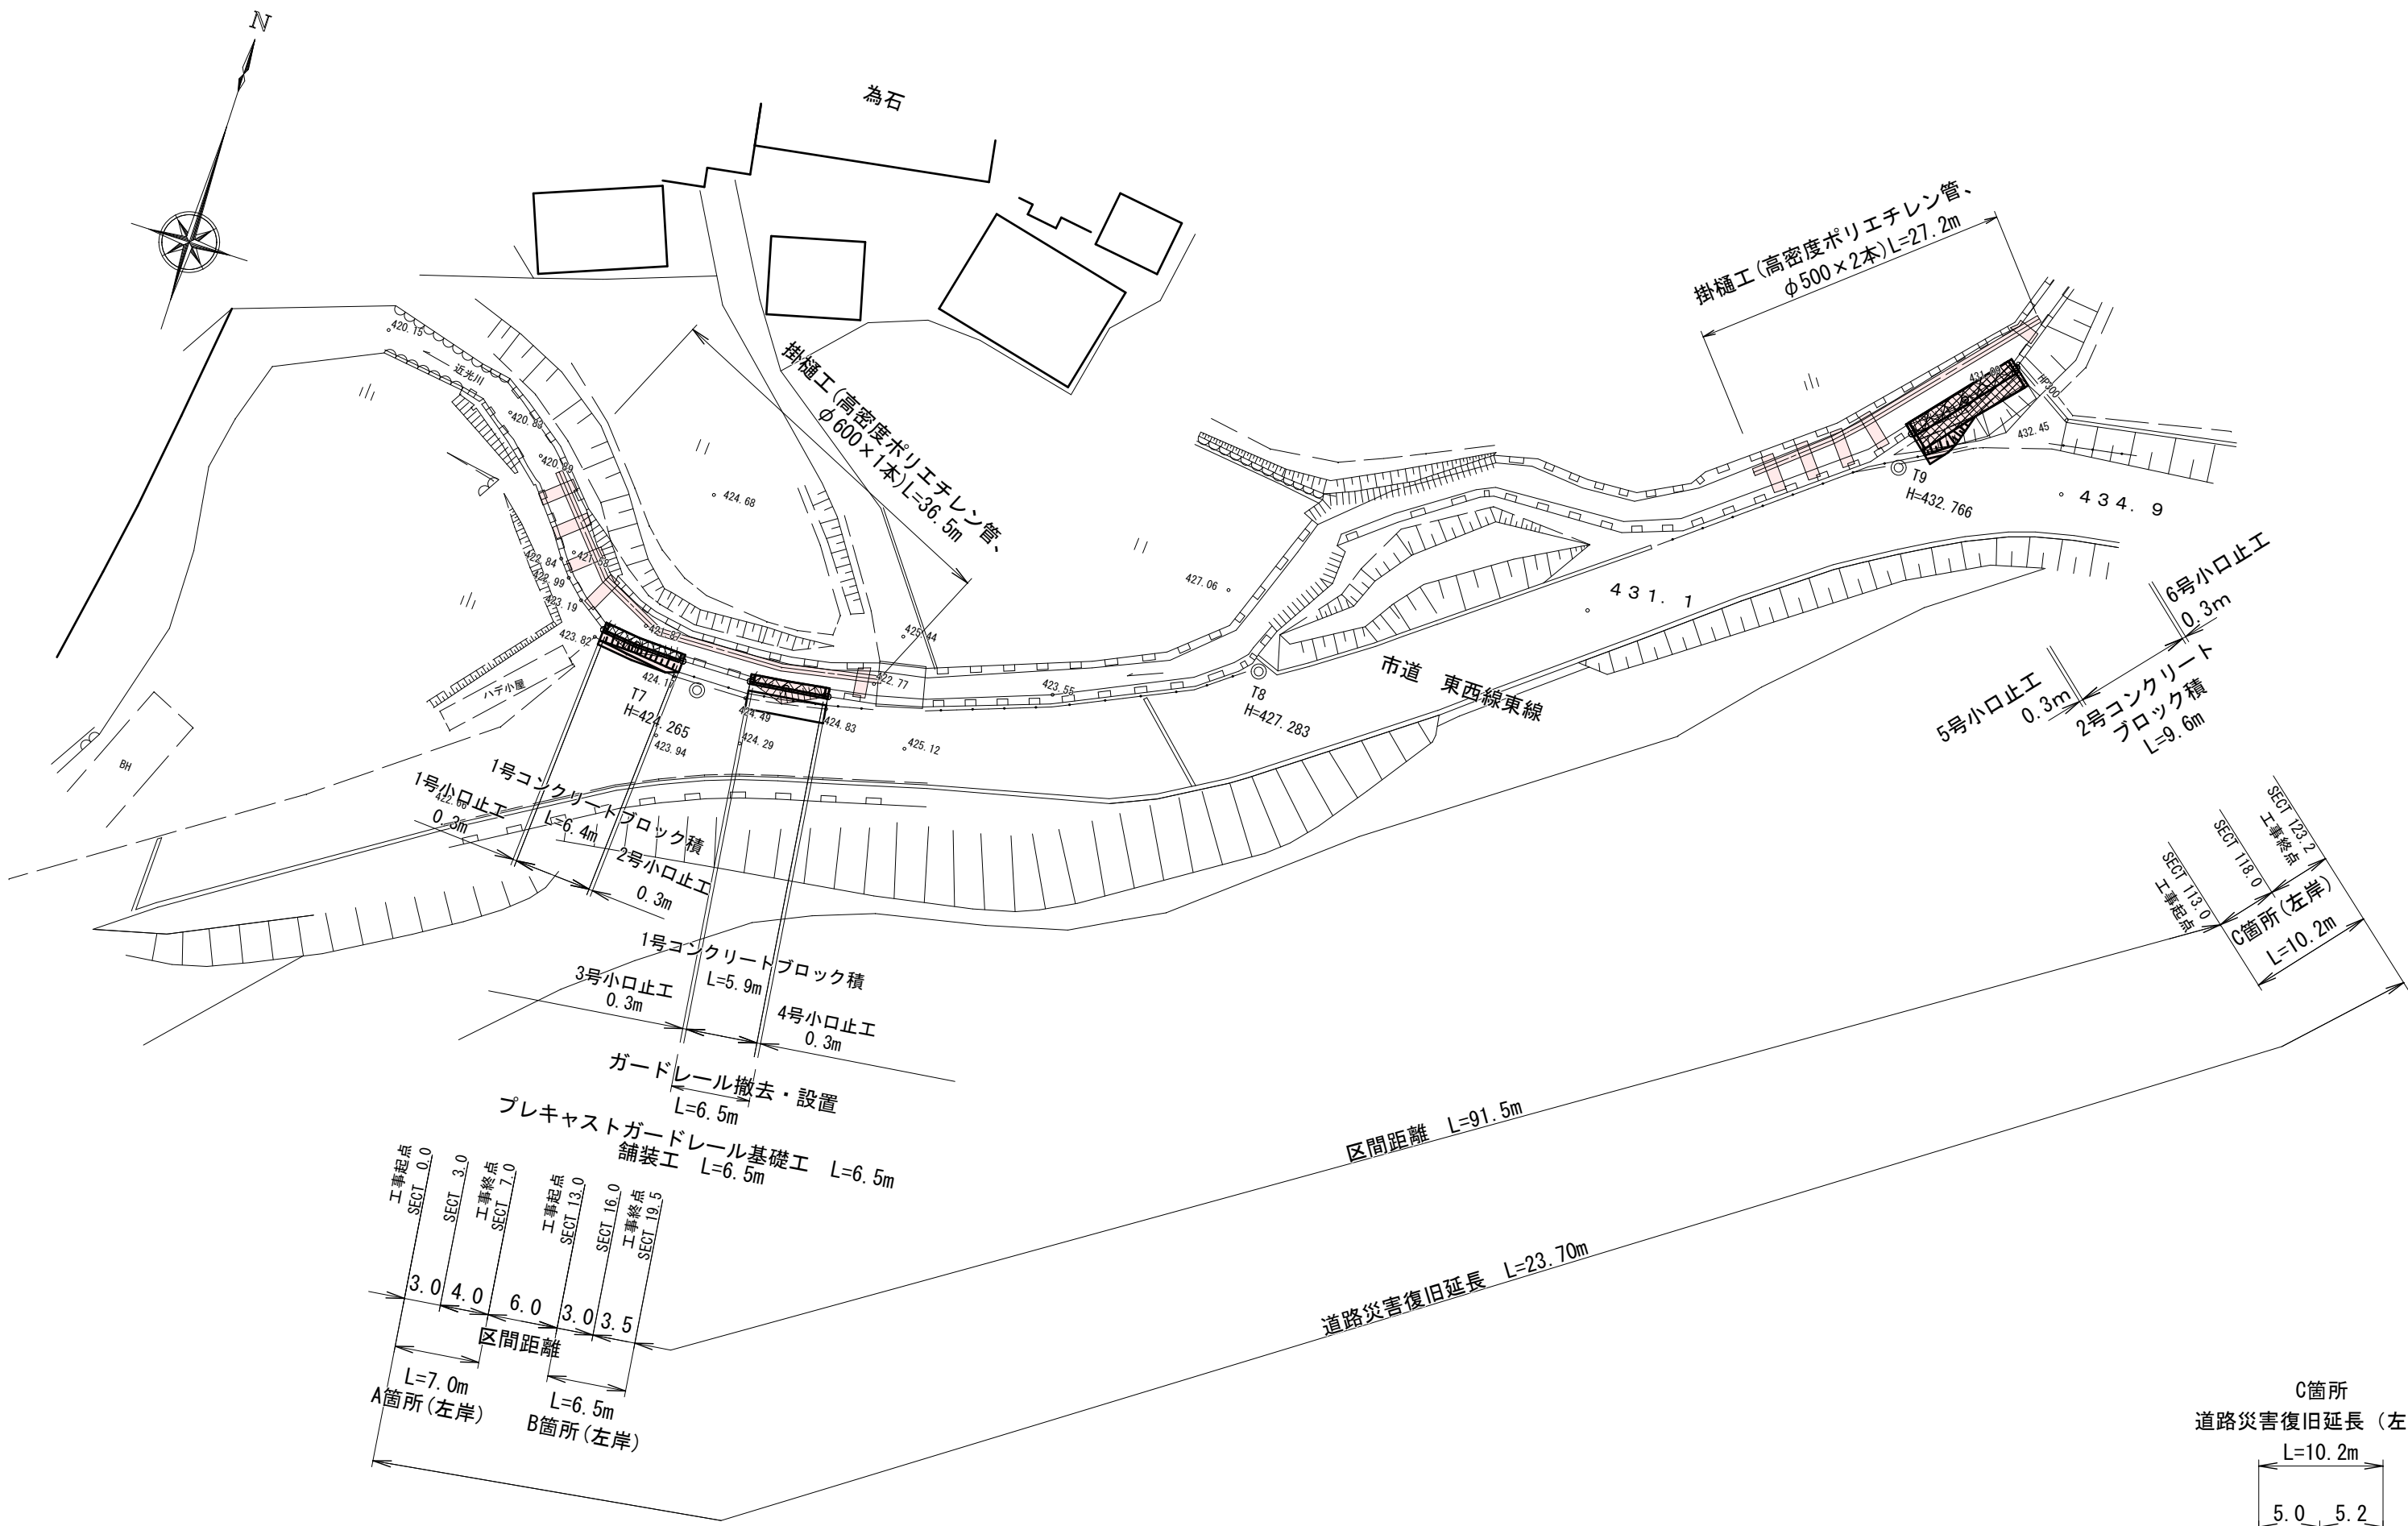

縦断図

V=1:100


H=1:500

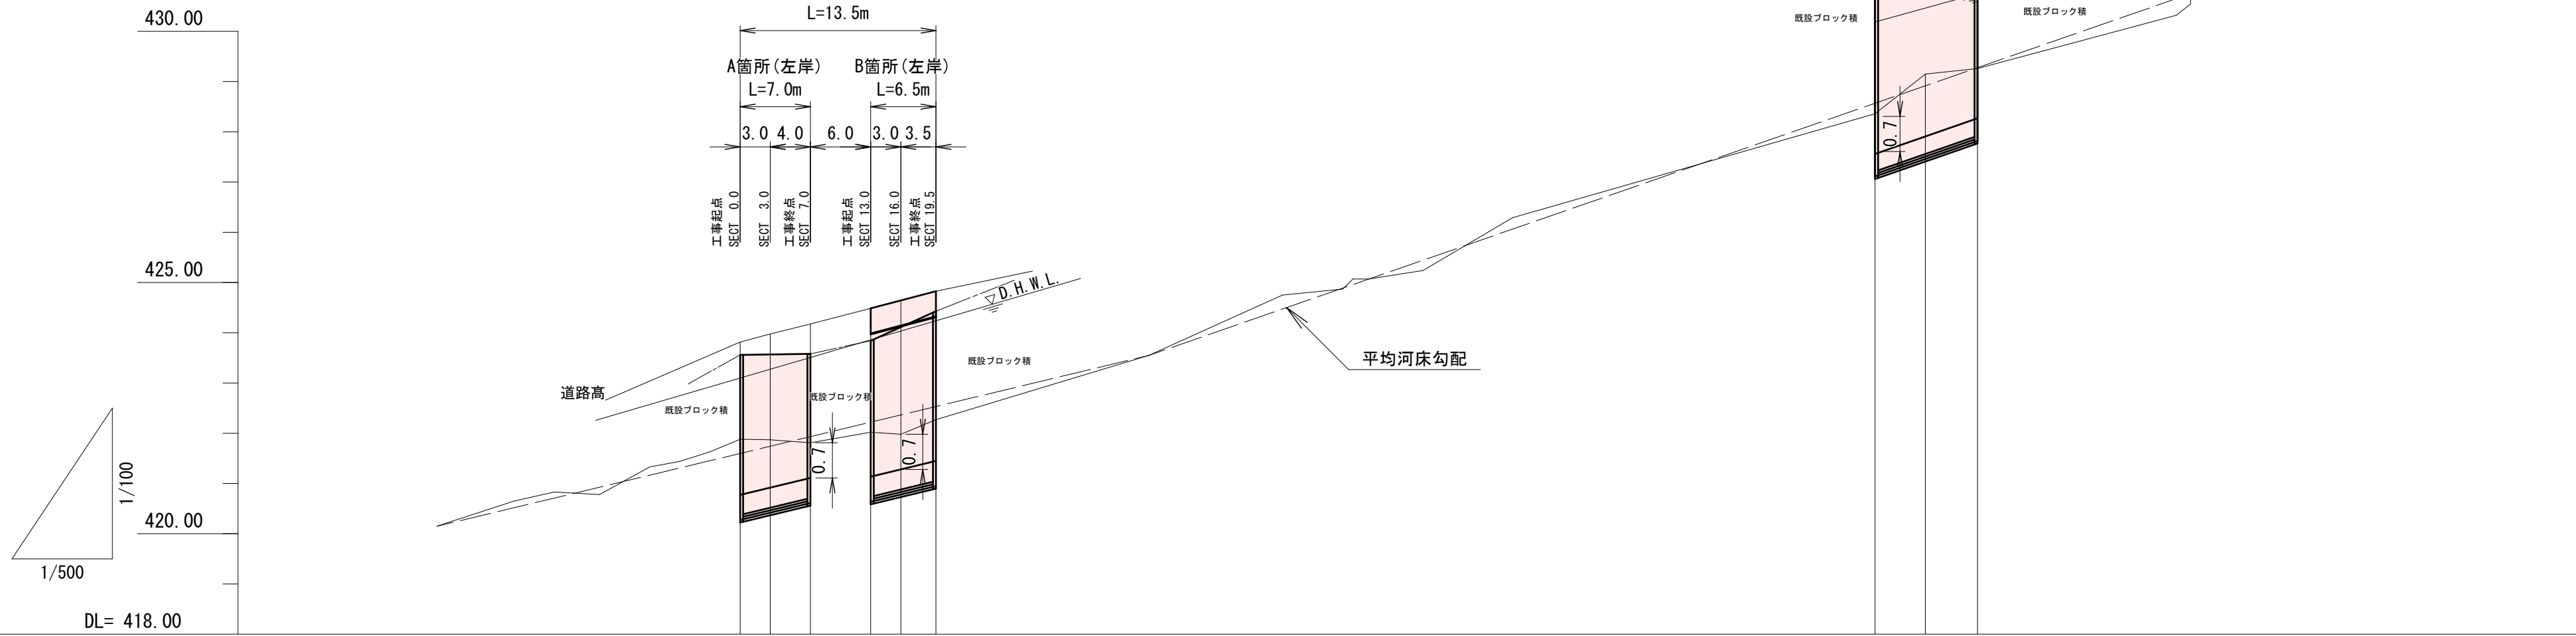

勾配図													
河床計画高													
河床地盤高													
追加距離													
区間距離													
測点													

横断図

S=1:100

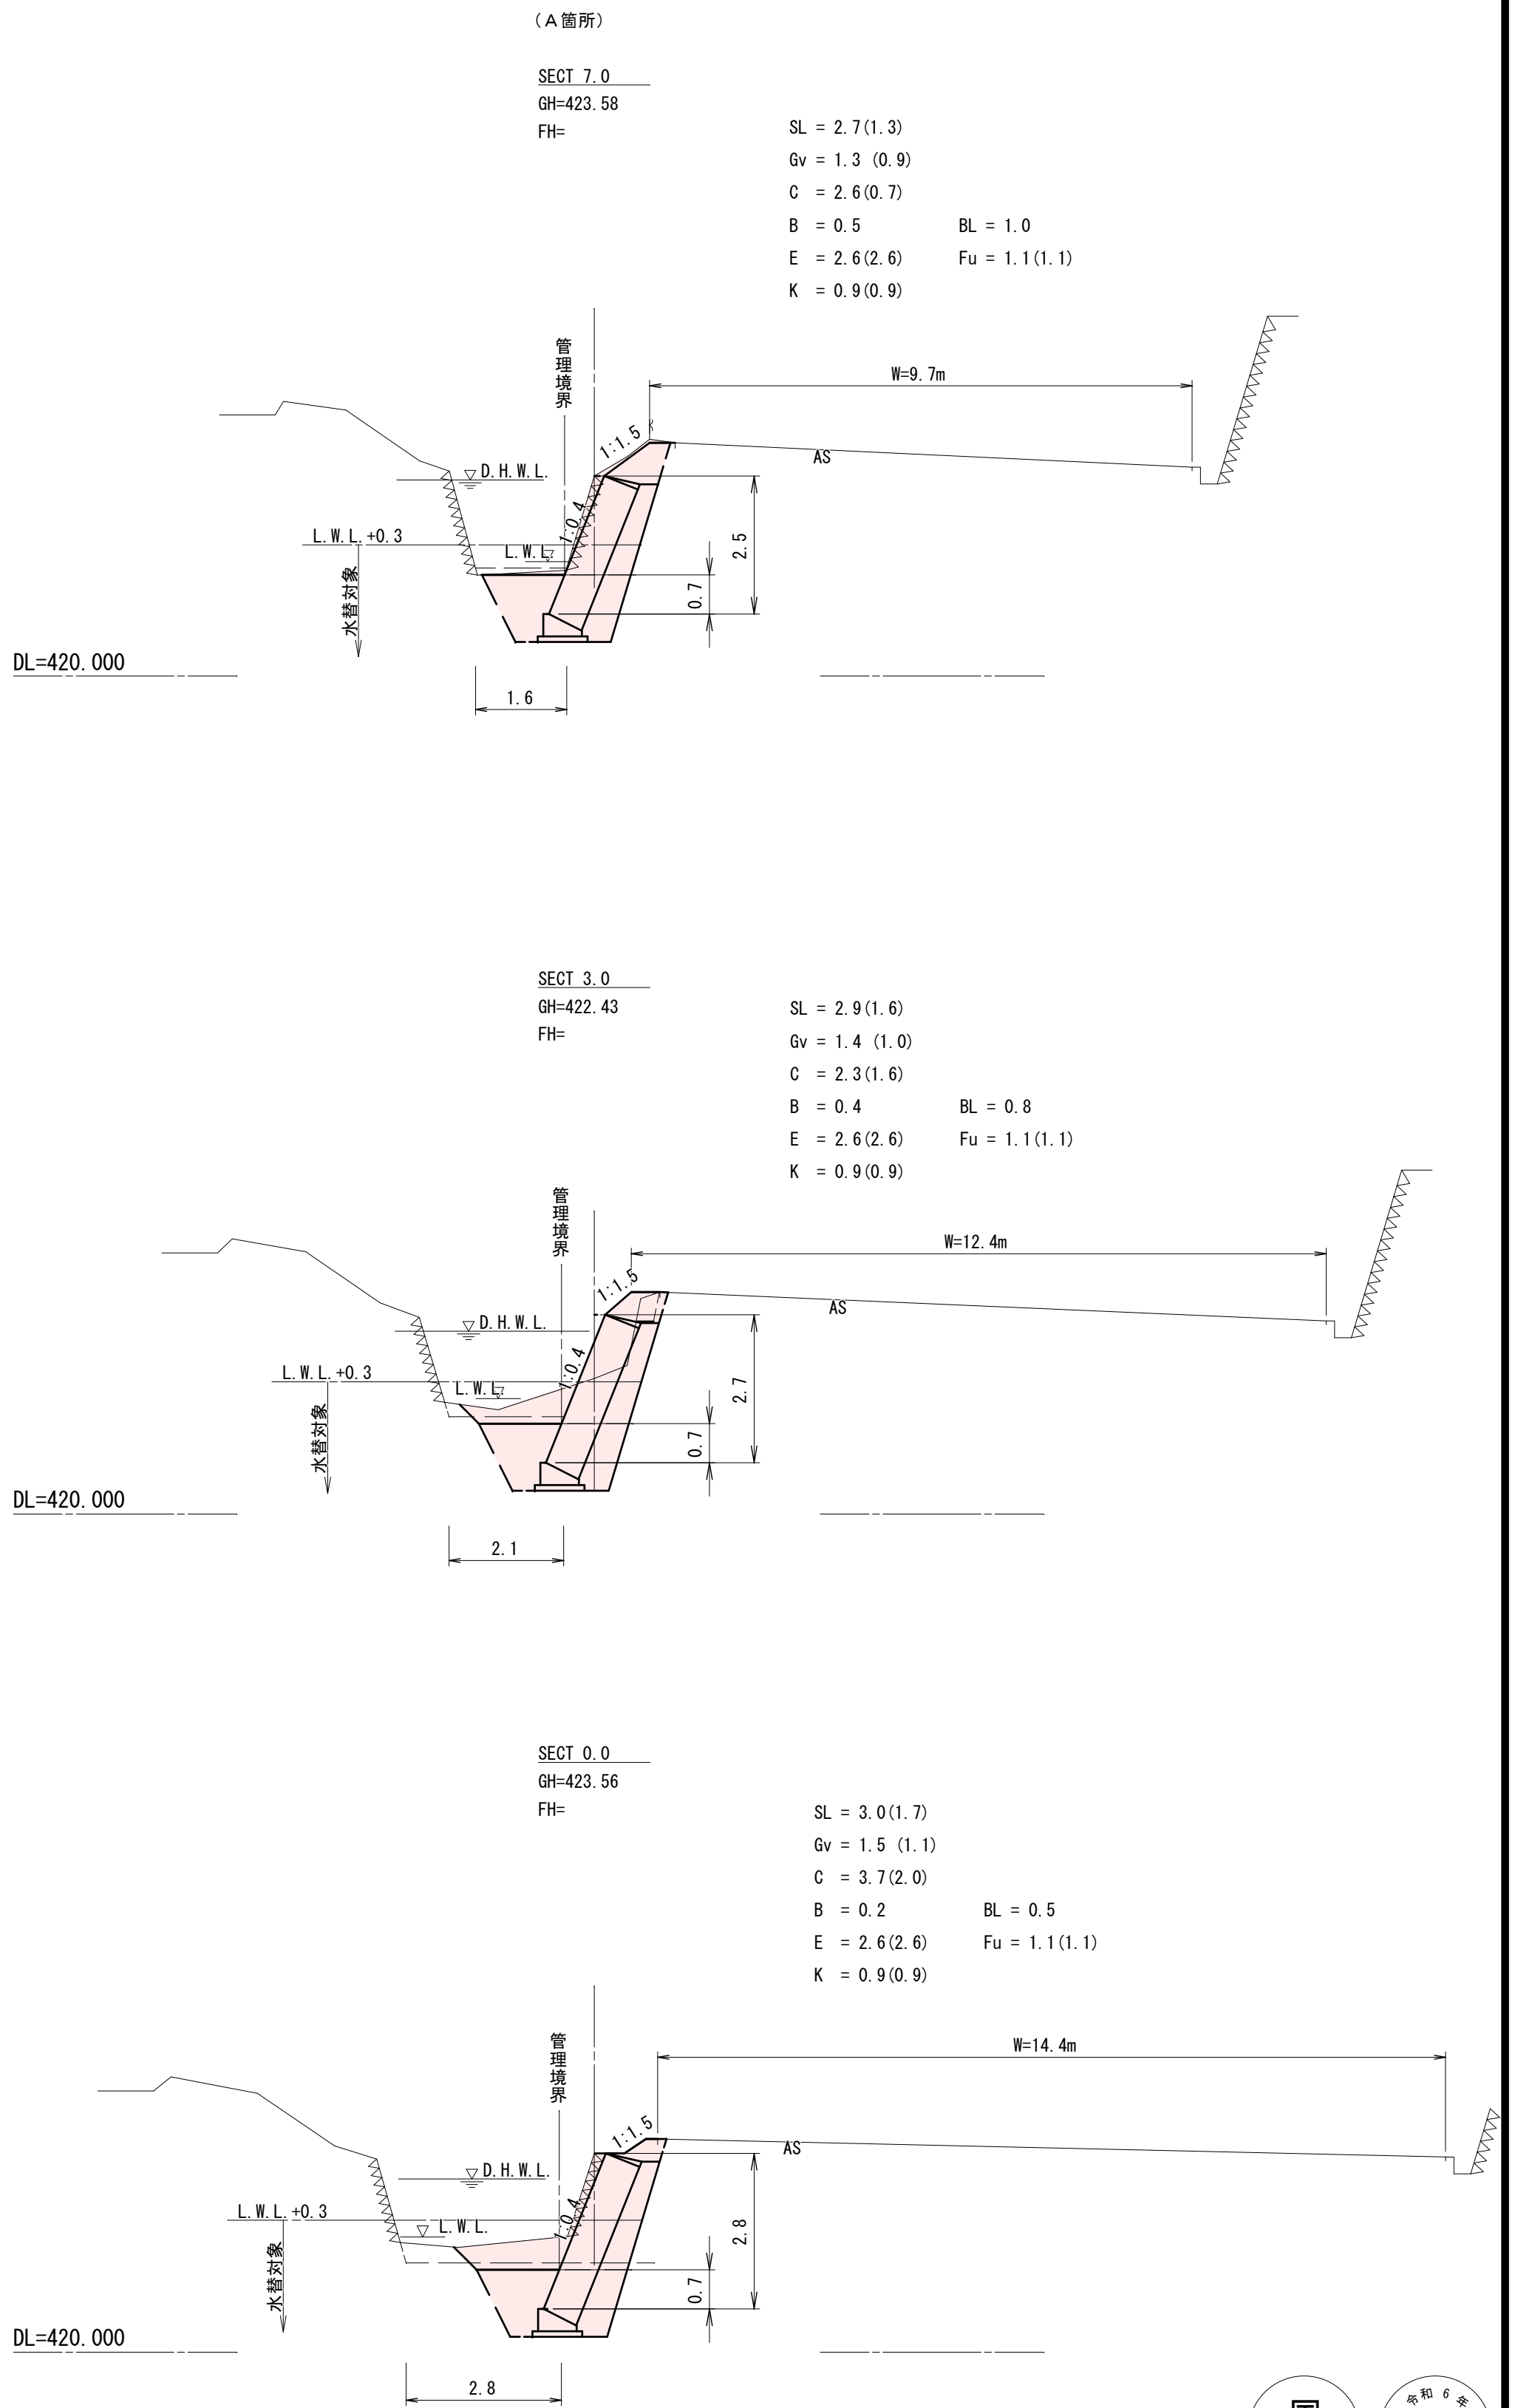

国
補

災
害

工事番号 142

工事名	道路災害復旧工事 市道東西線東線 (高石宅向 庄原市東城町夏田)		
図面名	設 計 図		
作成年月日	令和 7 年 3 月		
縮 尺	図 示	図面番号	1 / 4
会社名			
事業者名	庄 原 市		

横断図

S=1:100


(B箇所)

SECT 19.5

GH=424.43

FH=

SL = 3.2(1.4)
Gv = 1.6(1.0)
C = 4.3(1.0)
B1 = 0.2 B2 = 0.0
E = 2.6(2.6) Fu = 1.0(1.0)
K = 0.9(0.9)

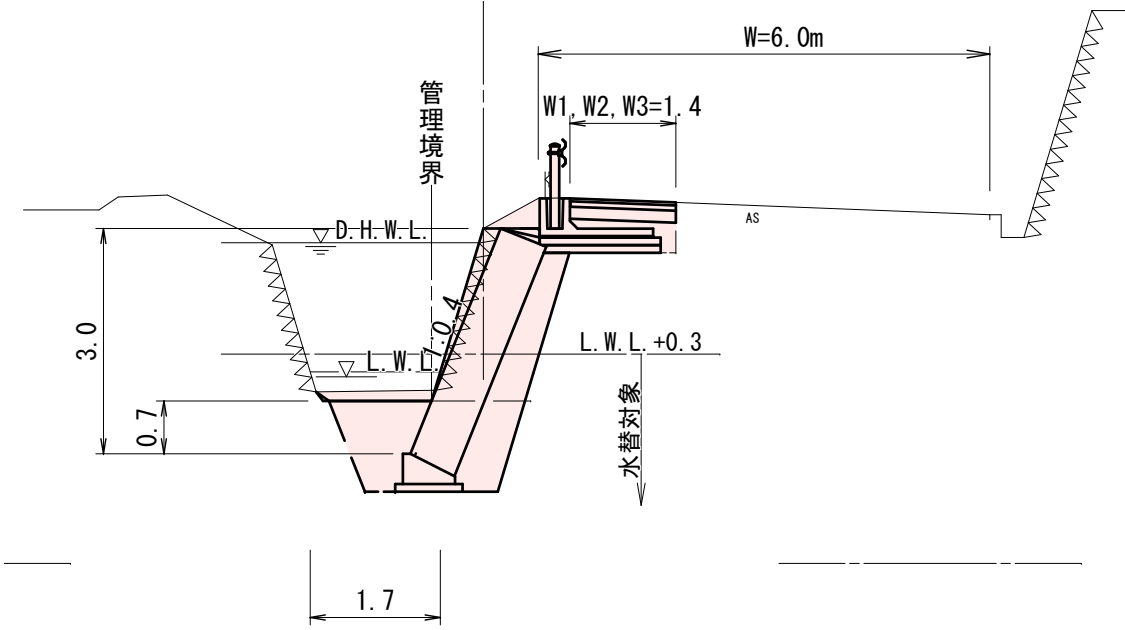


SECT 16.0

GH=422.52

FH=

SL = 3.0(1.4)
Gv = 1.5(1.0)
C = 1.9(1.0)
B1 = 0.3 B2 = 0.1
E = 2.6(2.6) Fu = 1.0(1.0)
K = 0.9(0.9)

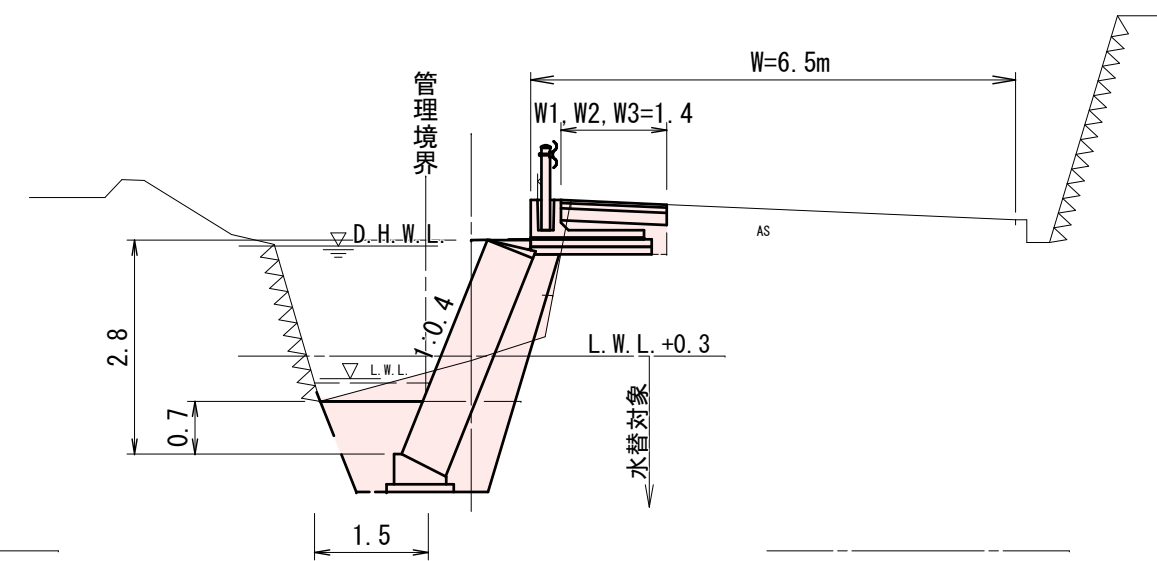


SECT 13.0

GH=423.84

FH=

SL = 2.9(1.5)
Gv = 1.4(1.0)
C = 4.2(1.3)
B1 = 0.2 B2 = 0.0
E = 2.6(2.6) Fu = 1.0(1.0)
K = 0.9(0.9)

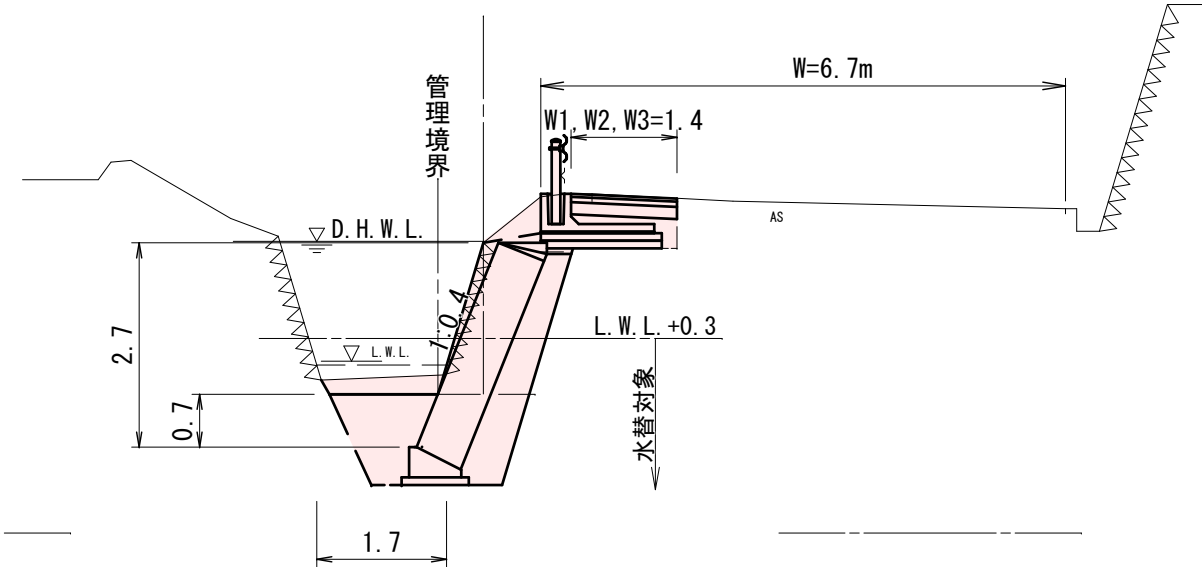


(C箇所)

SECT 123.2

GH=430.940

FH=

SL = 4.9(1.7)
Gv = 2.6(1.4)
C = 5.4(1.8)
B = 0.2 BL = 0.4
E = 2.9(2.9) Fu = 1.2(1.2)
K = 0.9(0.9)

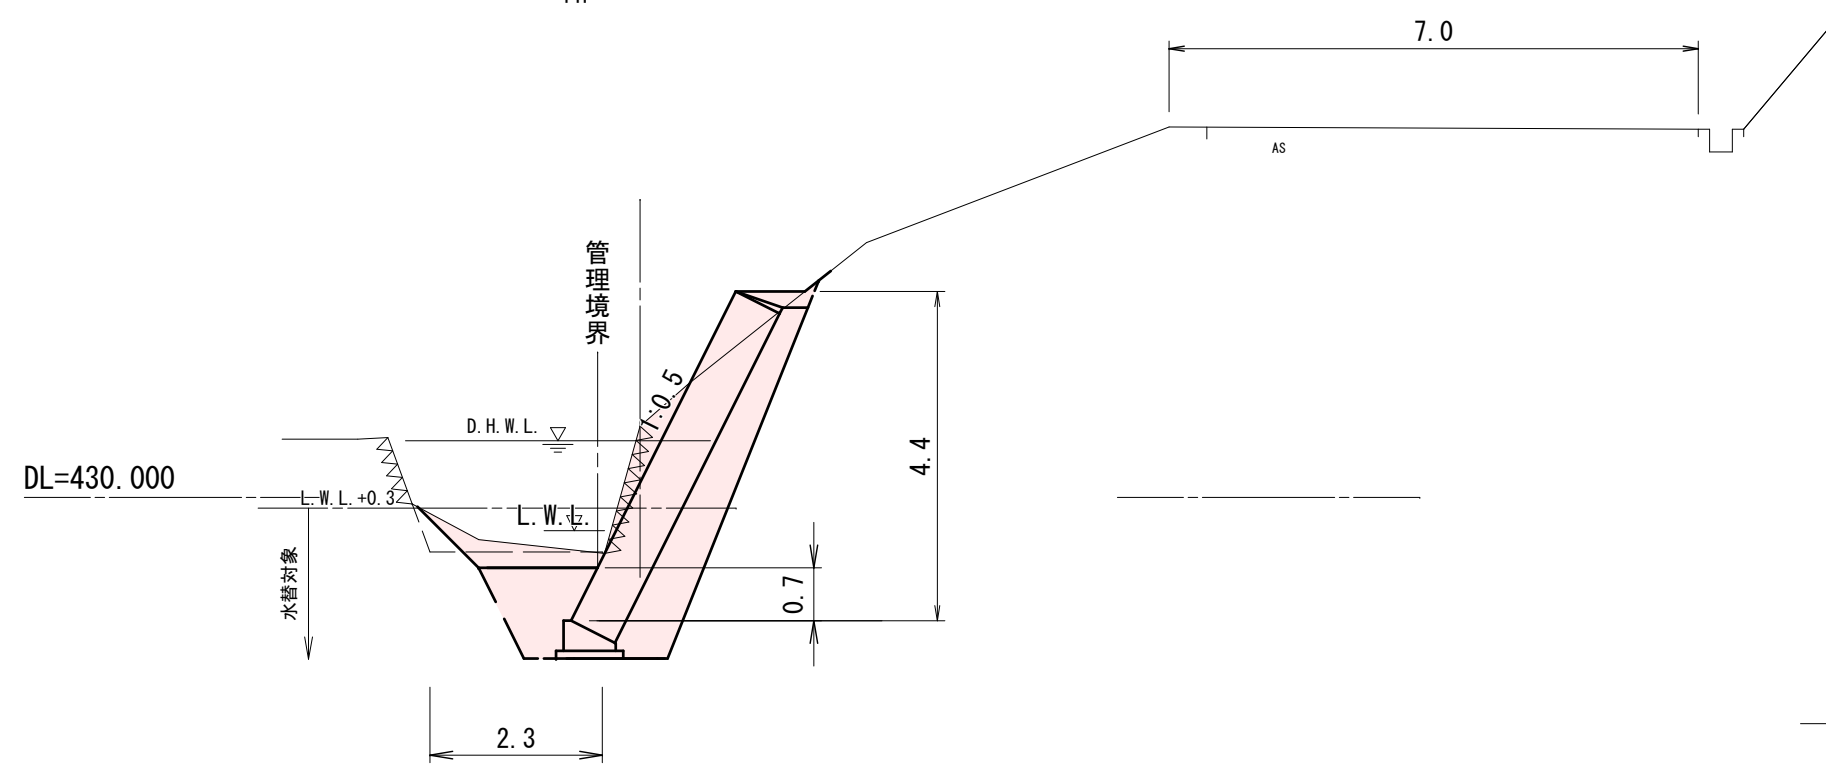


SECT 118.0

GH=429.150

FH=

SL = 4.9(1.9)
Gv = 2.6(1.6)
C = 4.6(2.0)
B = 0.3 BL = 0.9
E = 2.9(2.9) Fu = 1.2(1.2)
K = 0.9(0.9)

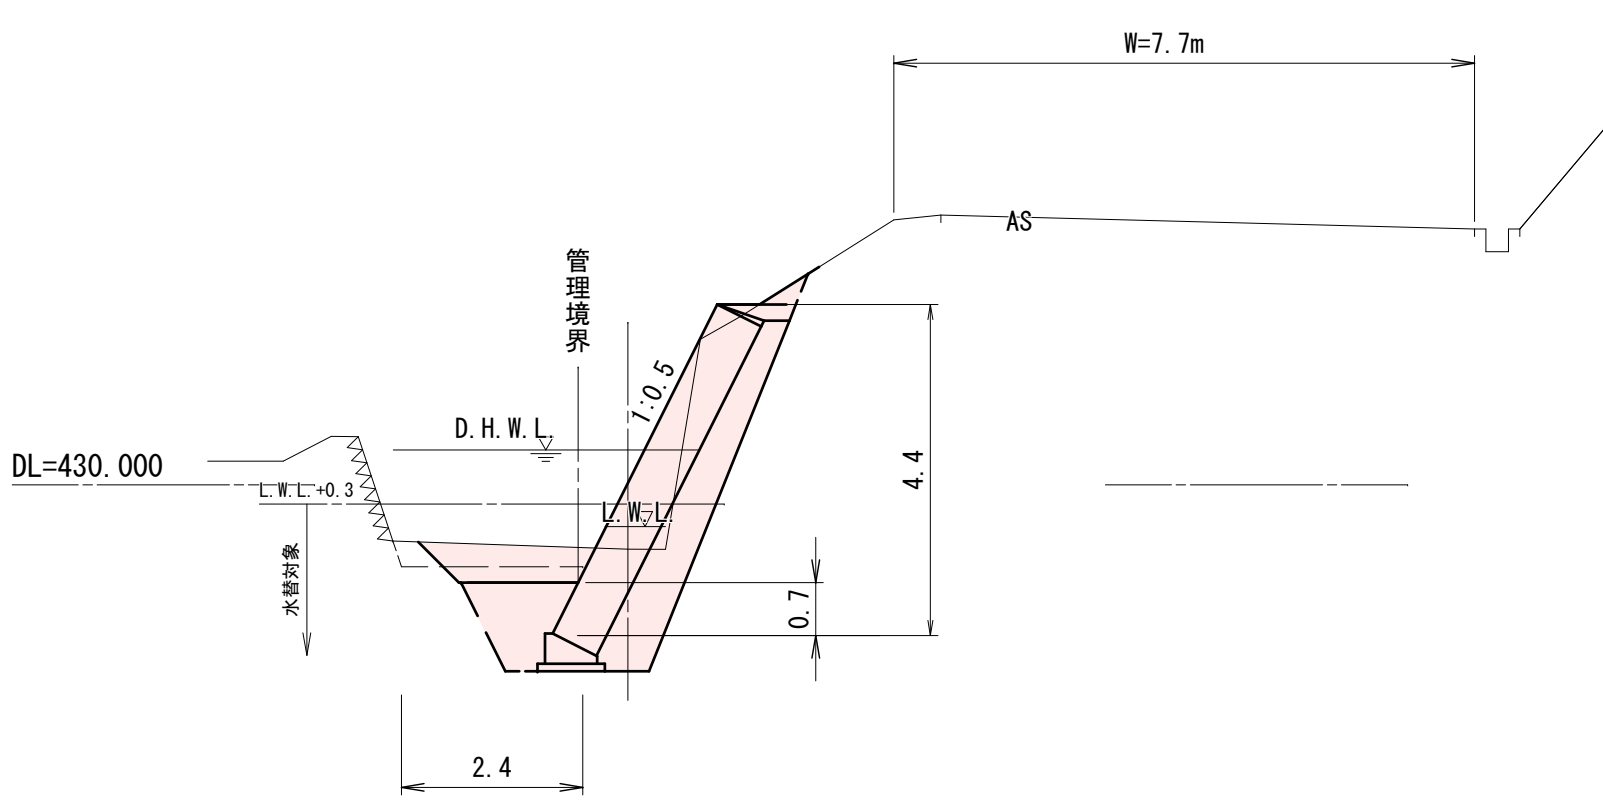


SECT 113.0

GH=432.080




FH=

SL = 5.6(1.4)
Gv = 3.2(1.3)
C = 8.4(0.8)
B = 0.5 BL = 0.6
E = 2.9(2.9) Fu = 1.2(1.2)
K = 0.9(0.9)

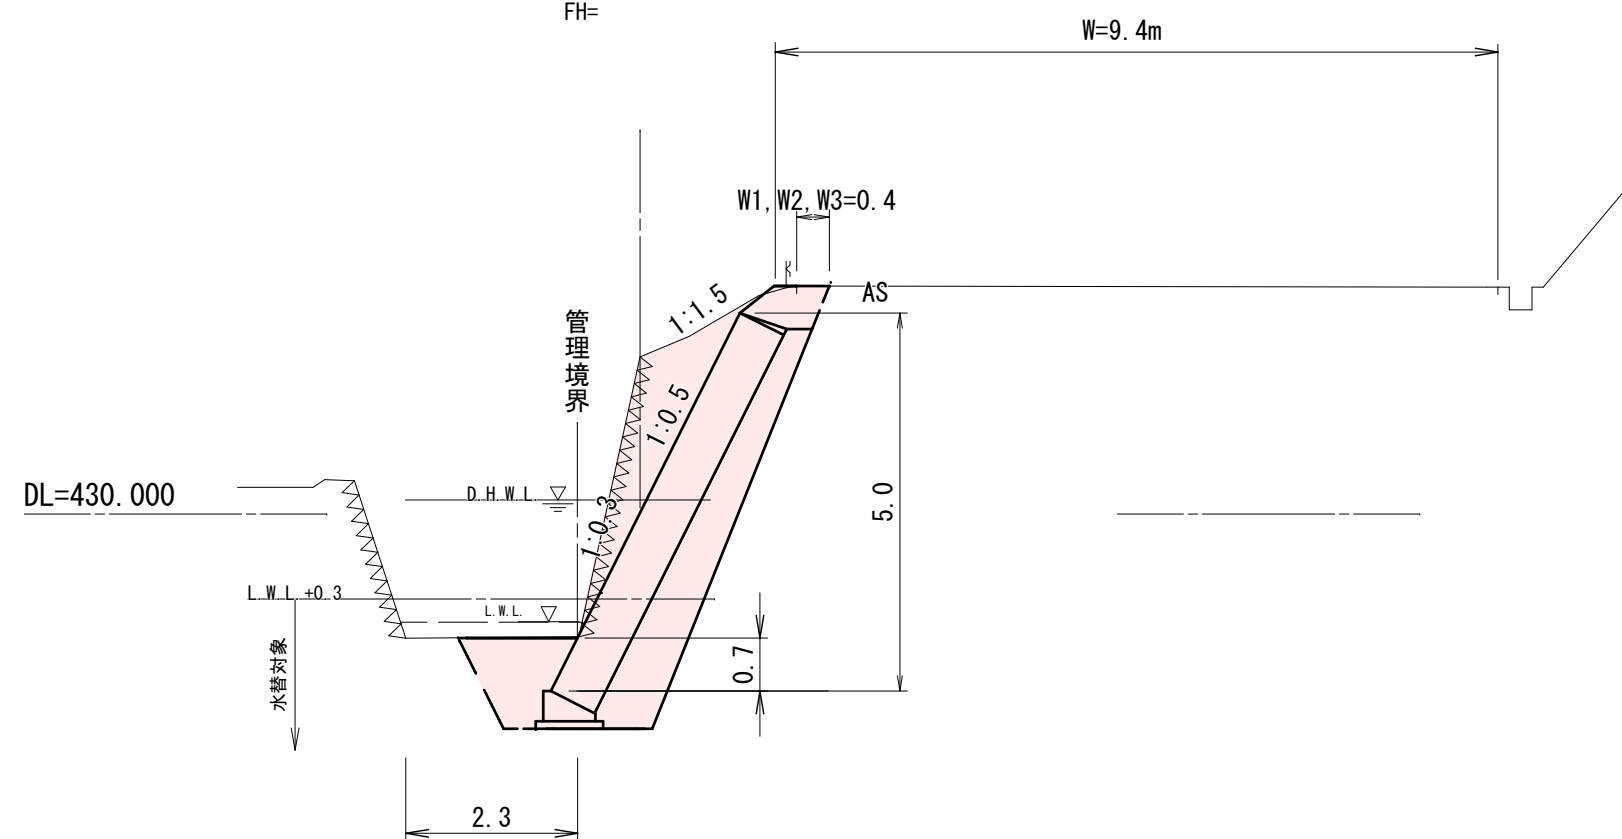

展開図


S=1:100

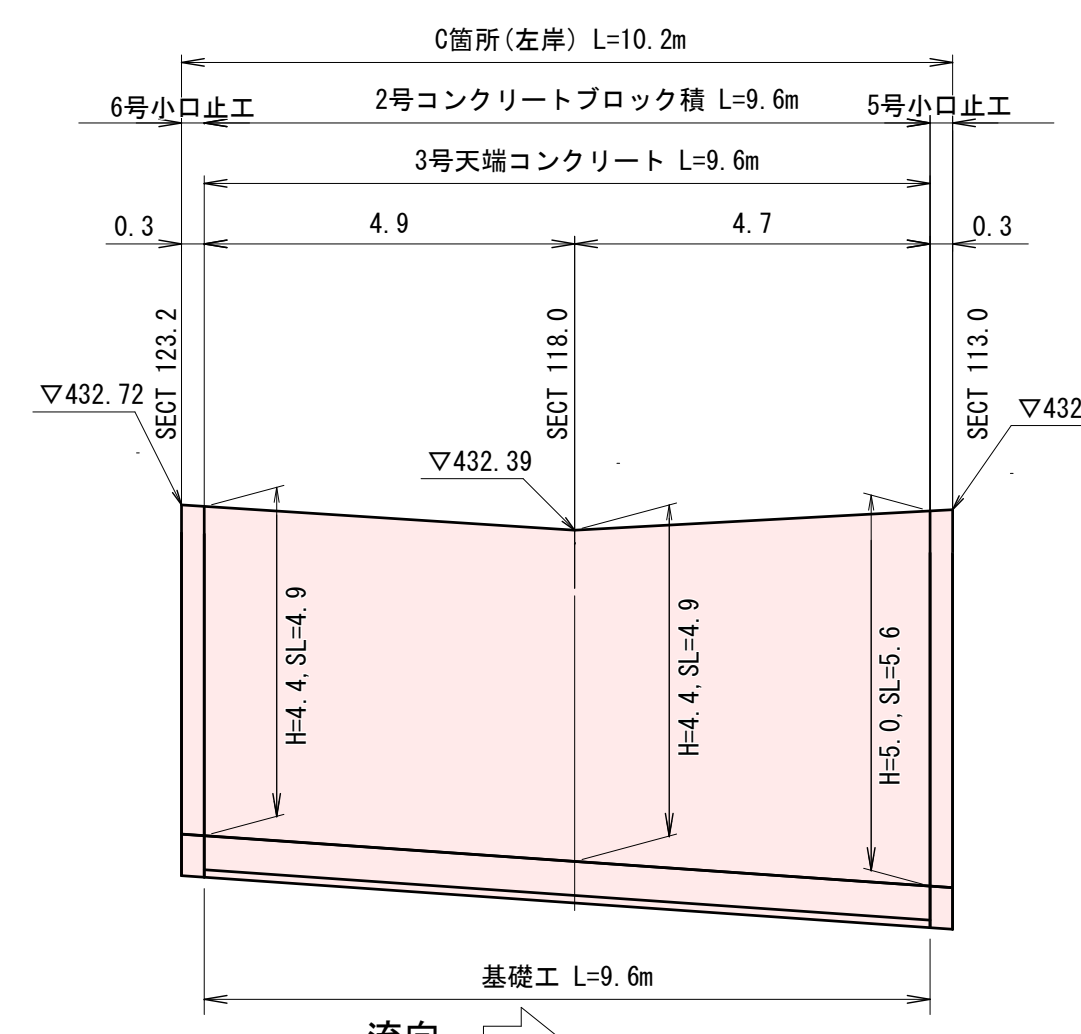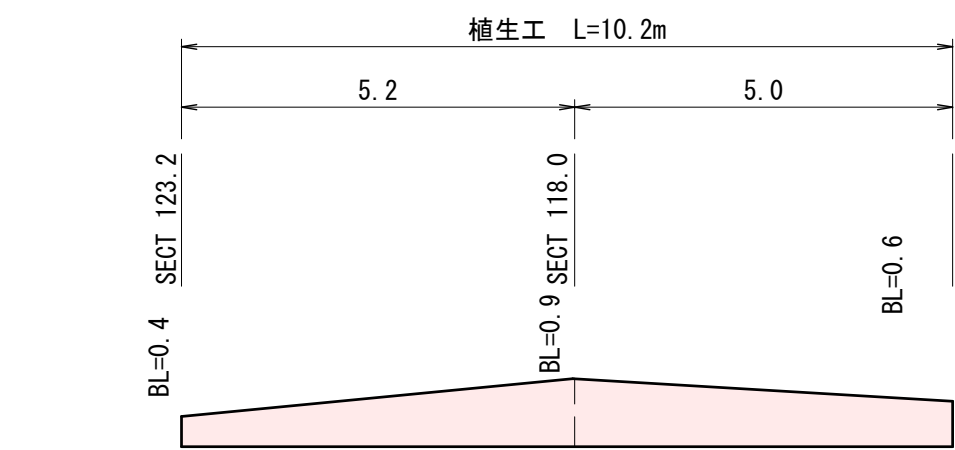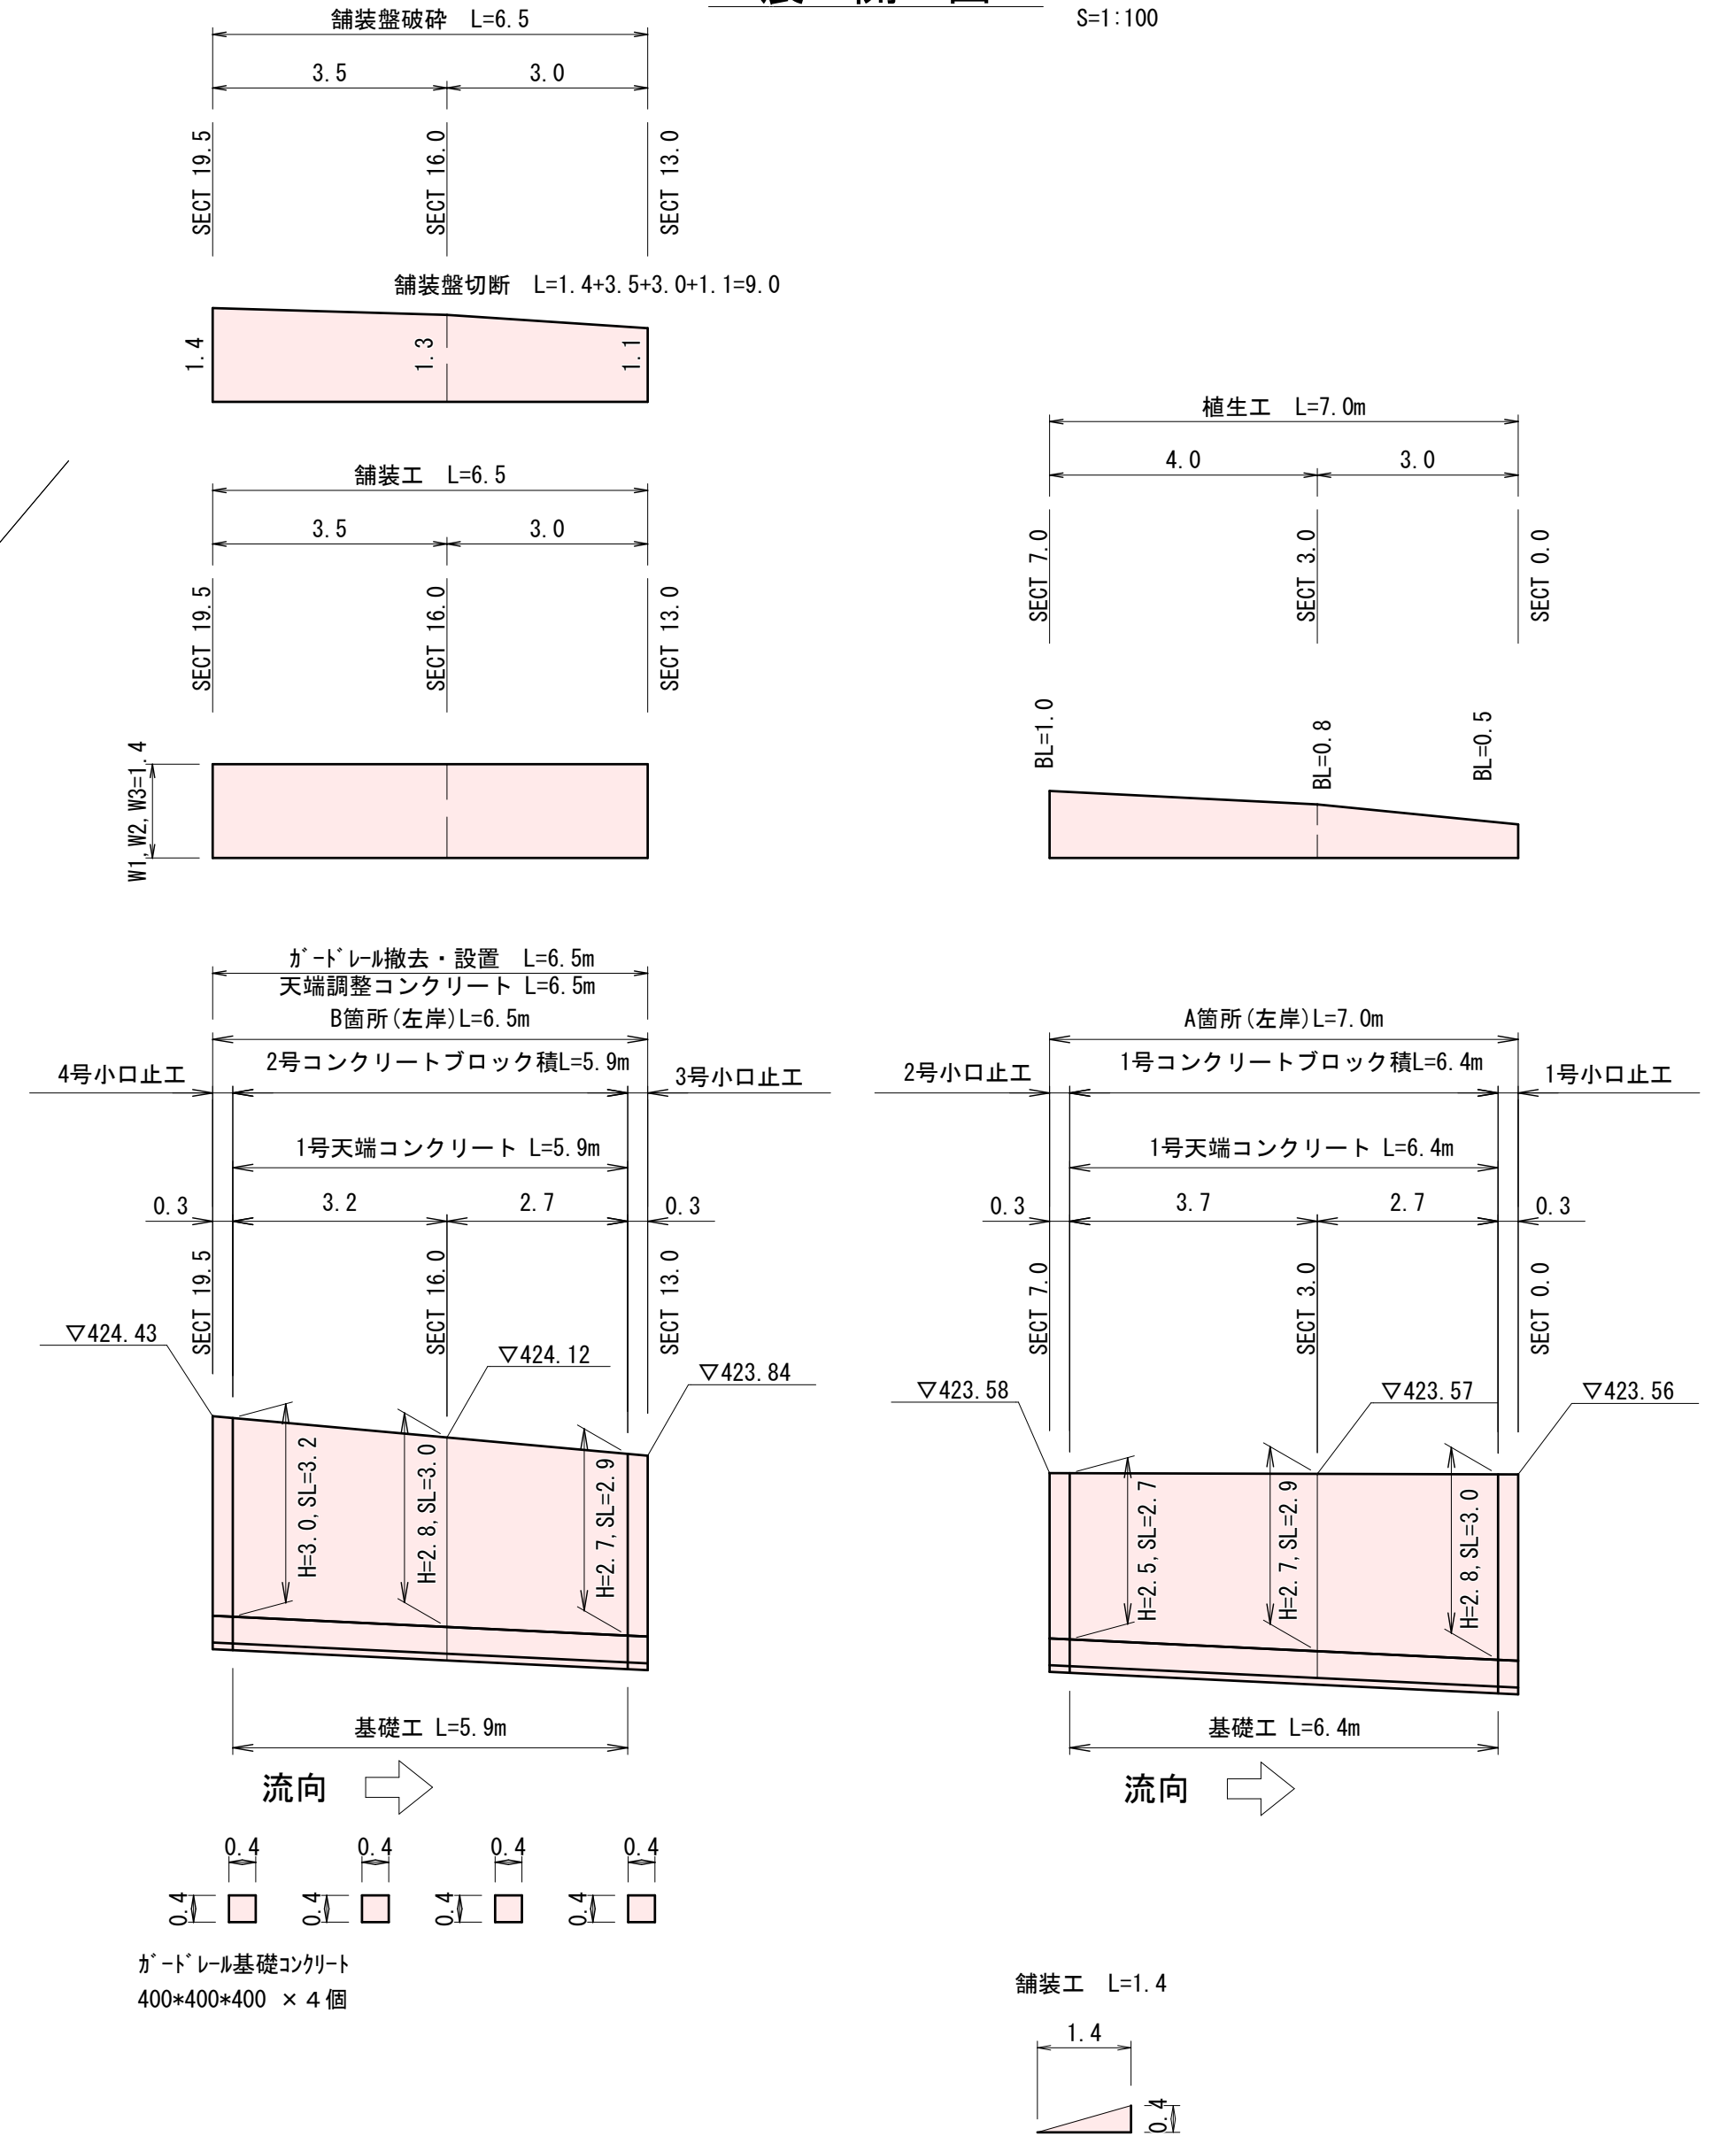

工事名	道路災害復旧工事 市道東西線東線 (為石宅向 庄原市東城町東田)		
図面名	設 計 図		
作成年月日	令和 7 年 3 月		
縮 尺	図 示	図面番号	2 / 4
会社名			
事業者名	庄 原 市		


1号コンクリートブロック積

S=1:50

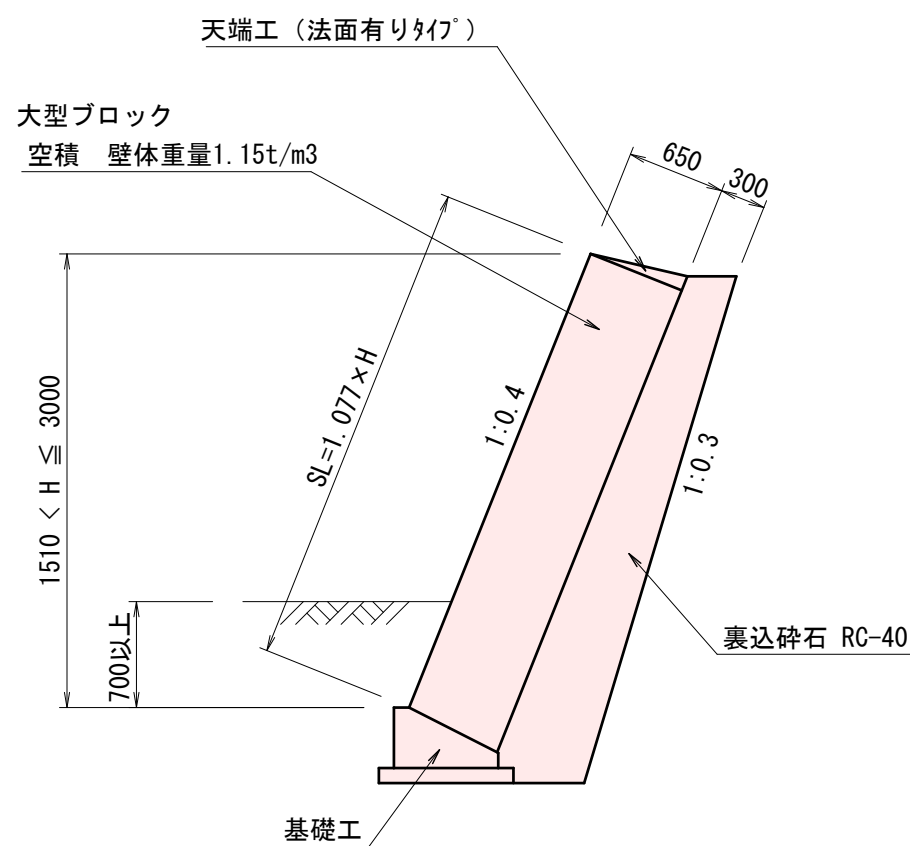


2号コンクリートブロック積

S=1:50

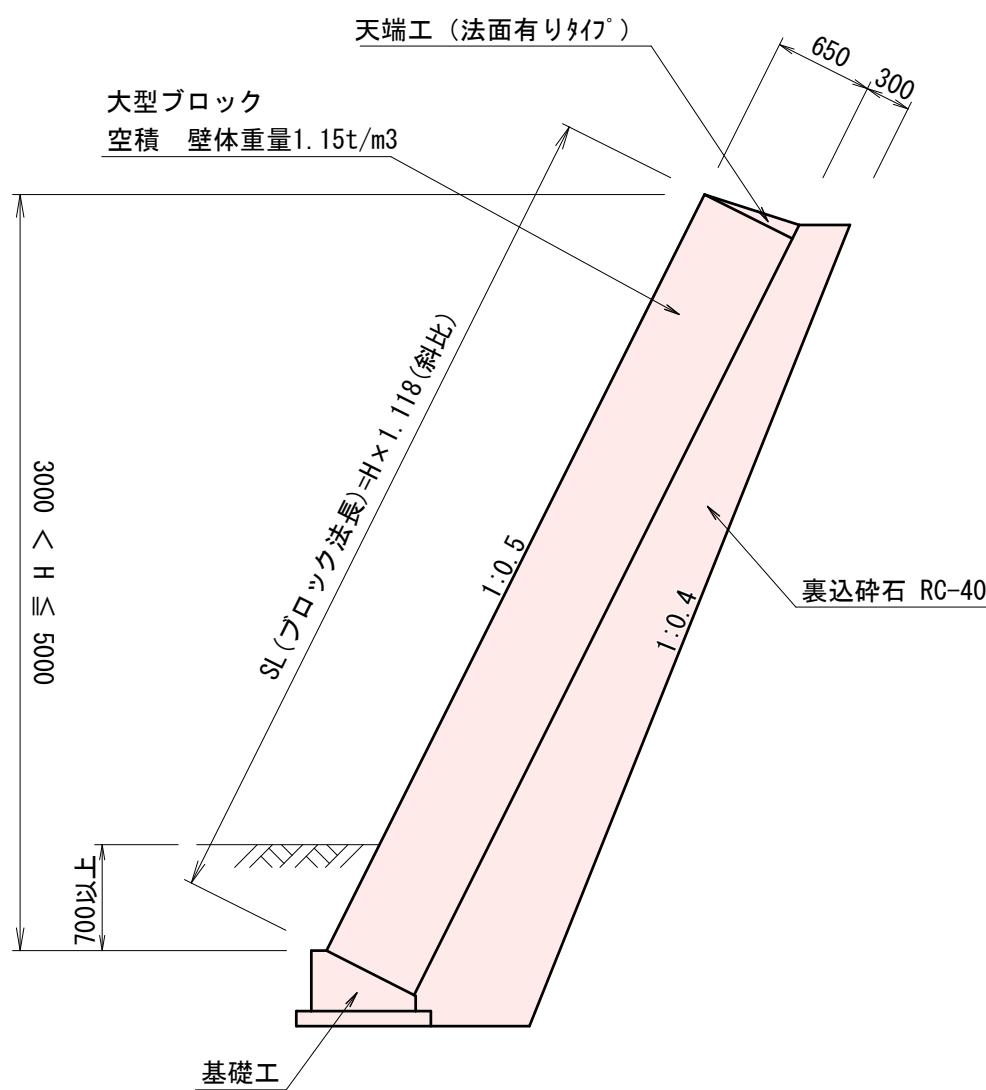

基礎工
(S=1:N、控え65cm)

S=1:20

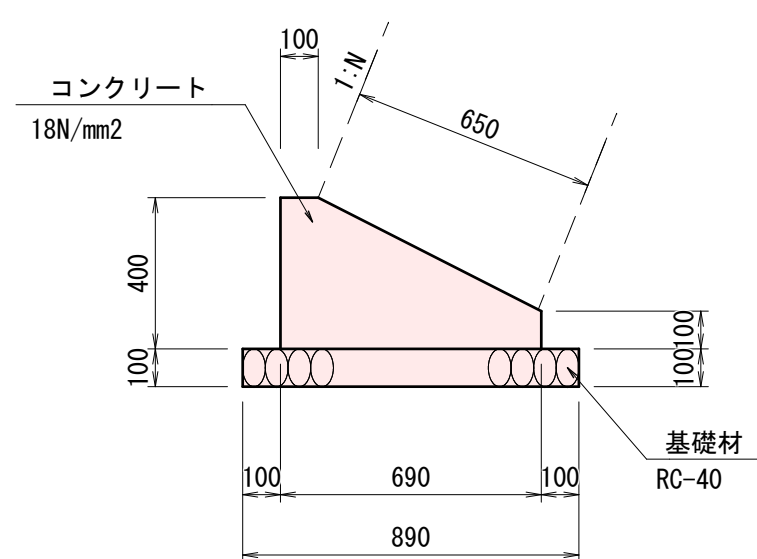


材料表

名 称	規 格	単位	10m当り 数 量
コンクリート	18 N/mm2	m3	1.875
型 枠	一般型枠	m2	5.00
基礎材	RC-40	m2	8.90

1号天端コンクリート

S=1:20

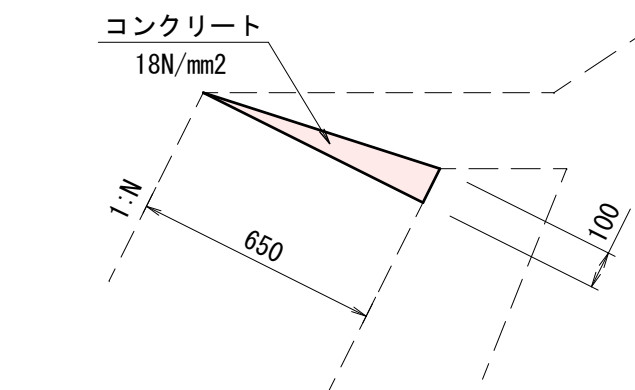


天端コンクリート

10m当り

名 称	規 格	単位	数 量
コンクリート	18 N/mm2	m3	0.325
型 枠	一般型枠	m2	1.00

1号小口止工

S=1:50

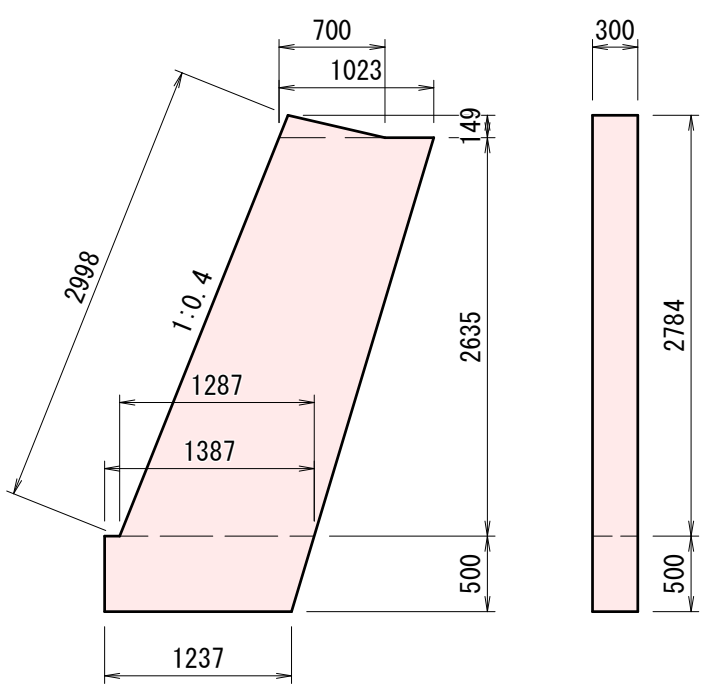


材料表

名 称	規 格	単位	1箇所当り 数 量
コンクリート	18 N/mm2	m3	1.145
型 枠	一般型枠	m2	7.78
型 枠	化粧型枠	m2	0.90

2号小口止工

S=1:50

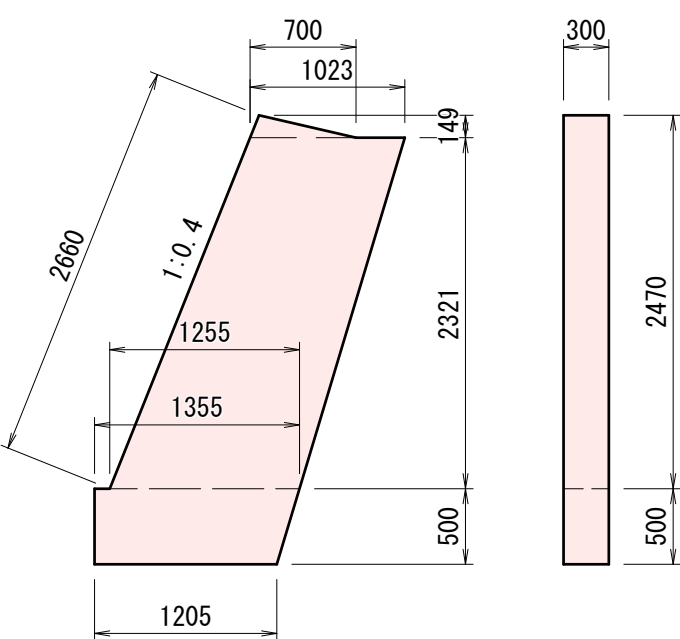


材料表

名 称	規 格	単位	1箇所当り 数 量
コンクリート	18 N/mm2	m3	1.001
型 枠	一般型枠	m2	6.82
型 枠	化粧型枠	m2	0.80

3号小口止工

S=1:50

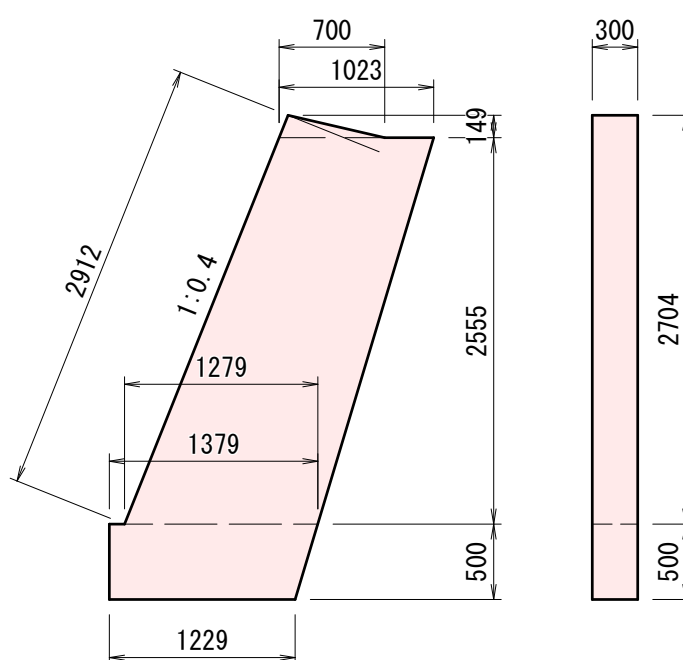


材料表

名 称	規 格	単位	1箇所当り 数 量
コンクリート	18 N/mm2	m3	1.093
型 枠	一般型枠	m2	7.44
型 枠	化粧型枠	m2	0.87

4号小口止工

S=1:50

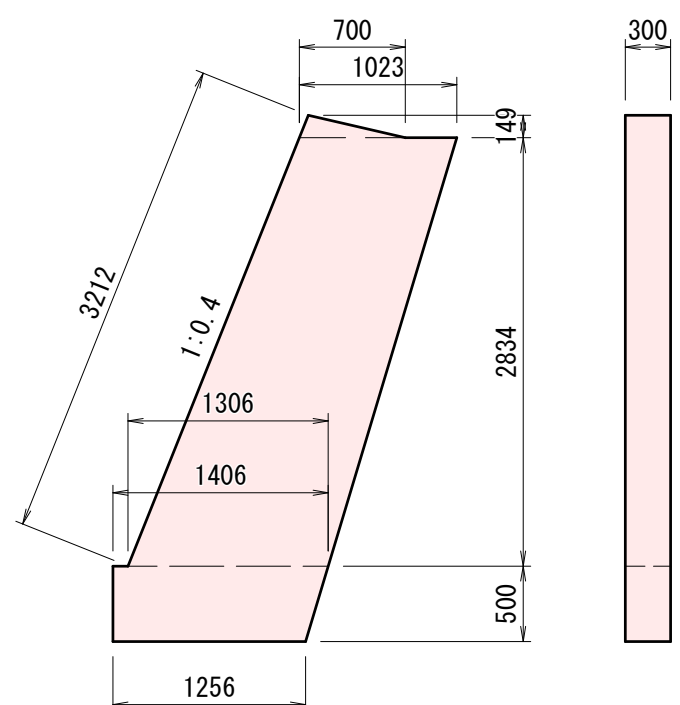


材料表

名 称	規 格	単位	1箇所当り 数 量
コンクリート	18 N/mm2	m3	1.205
型 枠	一般型枠	m2	8.19
型 枠	化粧型枠	m2	0.96

天端調整コンクリート

S=1:20

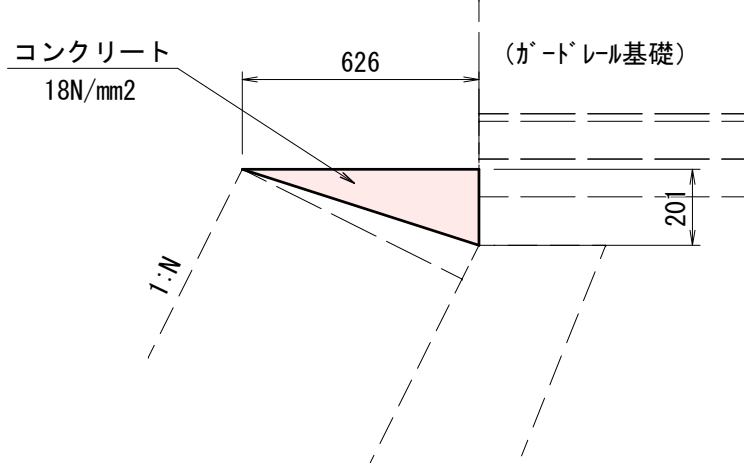


天端コンクリート

10m当り

名 称	規 格	単位	数 量
コンクリート	18 N/mm2	m3	0.629
型 枠	一般型枠	m2	2.01

5号小口止工

S=1:50

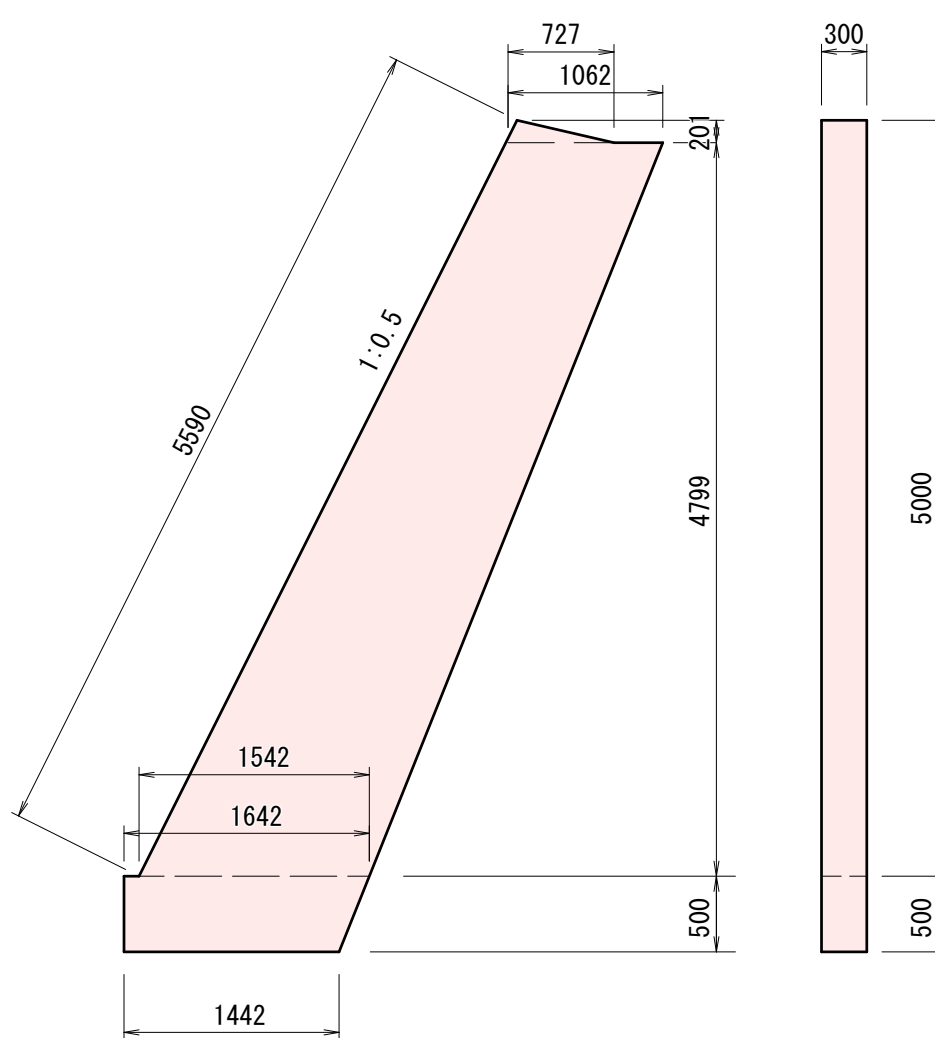


材料表

名 称	規 格	単位	1箇所当り 数 量
コンクリート	18 N/mm2	m3	2.132
型 枠	一般型枠	m2	14.36
型 枠	化粧型枠	m2	1.68

6号小口止工

S=1:50

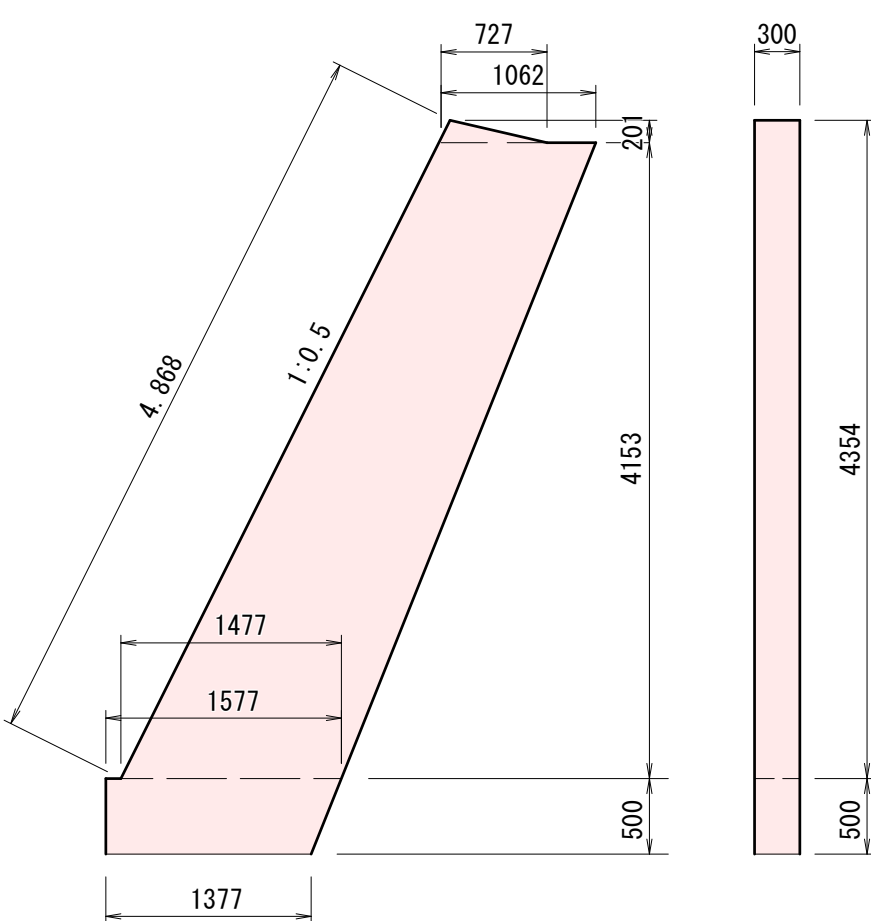

材料表

名 称	規 格	単位	1箇所当り 数 量
コンクリート	18 N/mm2	m3	1.825
型 枠	一般型枠	m2	12.32
型 枠	化粧型枠	m2	1.46

国
補

災
害


工事番号 142

工事名	道路災害復旧工事 市道東西線車線 (為石宅向 庄原市東城町原田)		
図面名	設 計 図		
作成年月日	令和 7 年 3 月		
縮 尺	図 示	図面番号	3 / 4
会社名			
事業者名	庄 原 市		

プレキャストガードレール基礎構造図 S=1:20

緩衝材無し、施工延長4.5m以上 B=1500

GBT1-400×1500×2000-B, C

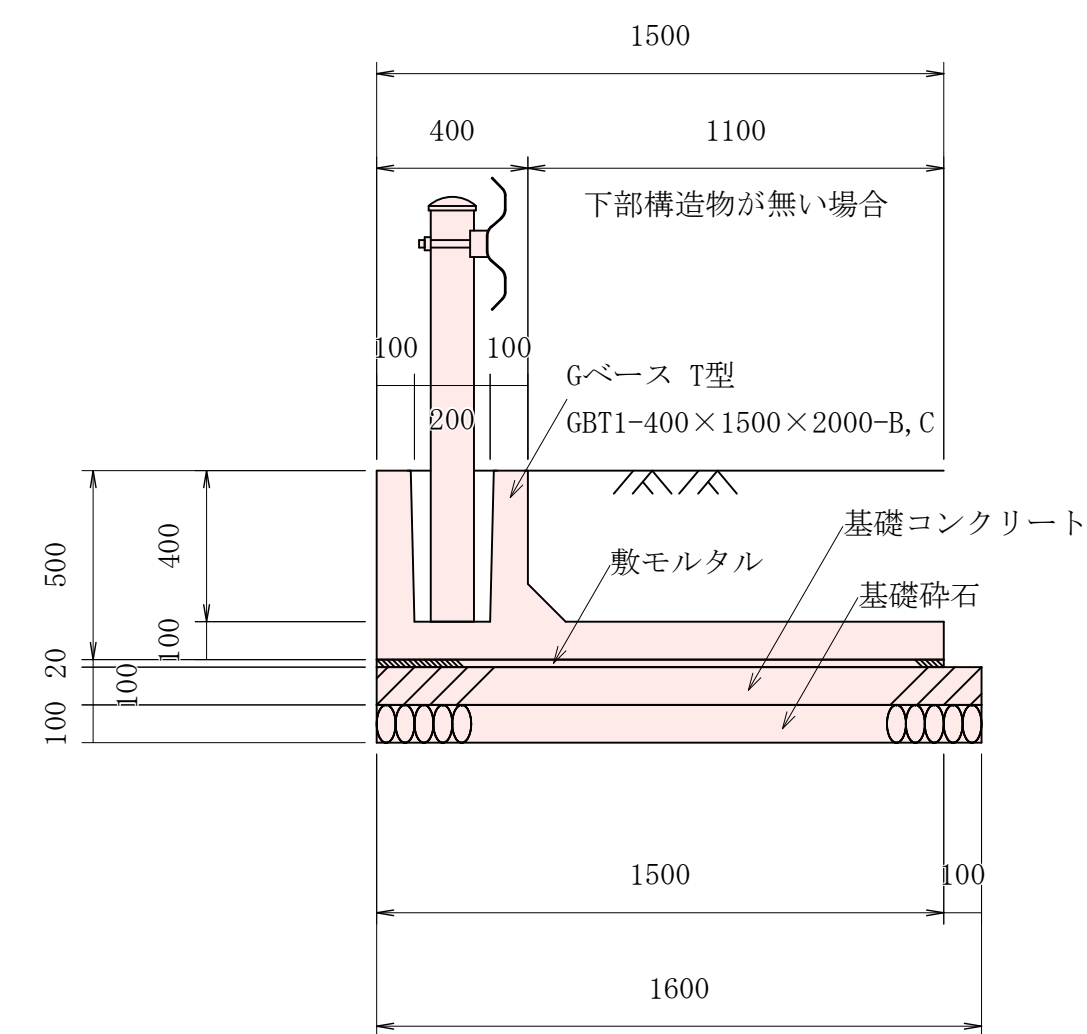




400

標準材料表

10m当り

名 称	規 格	数 量
基礎砕石	RC-40	16.0 m2
		1.6 m3
基礎コンクリート	$\sigma_{ck}=18\text{N/mm}^2$	1.6 m3
基礎コンクリート型枠		2.0 m2
敷モルタル	(1 : 3)	0.3 m3
Gベース T型	GBT1-400×1500×2000-B, C	5 本


T型 標準品

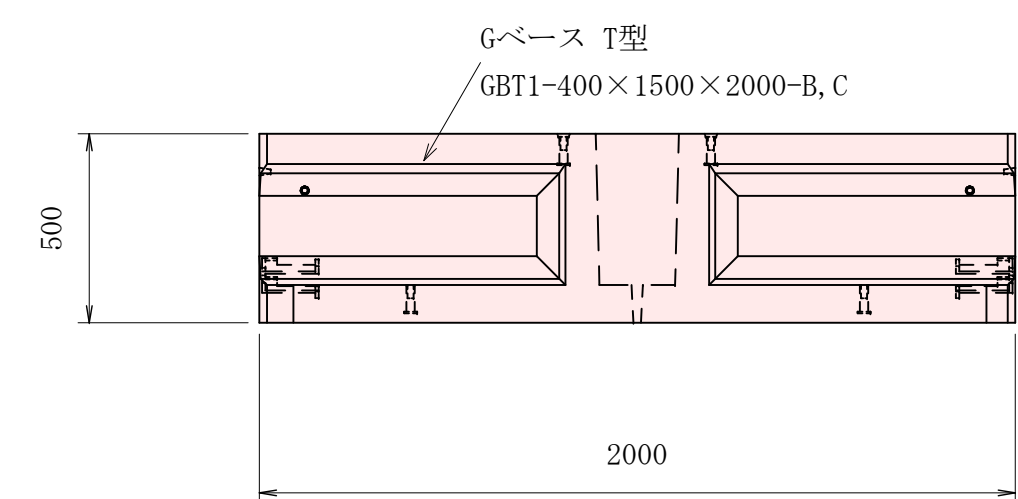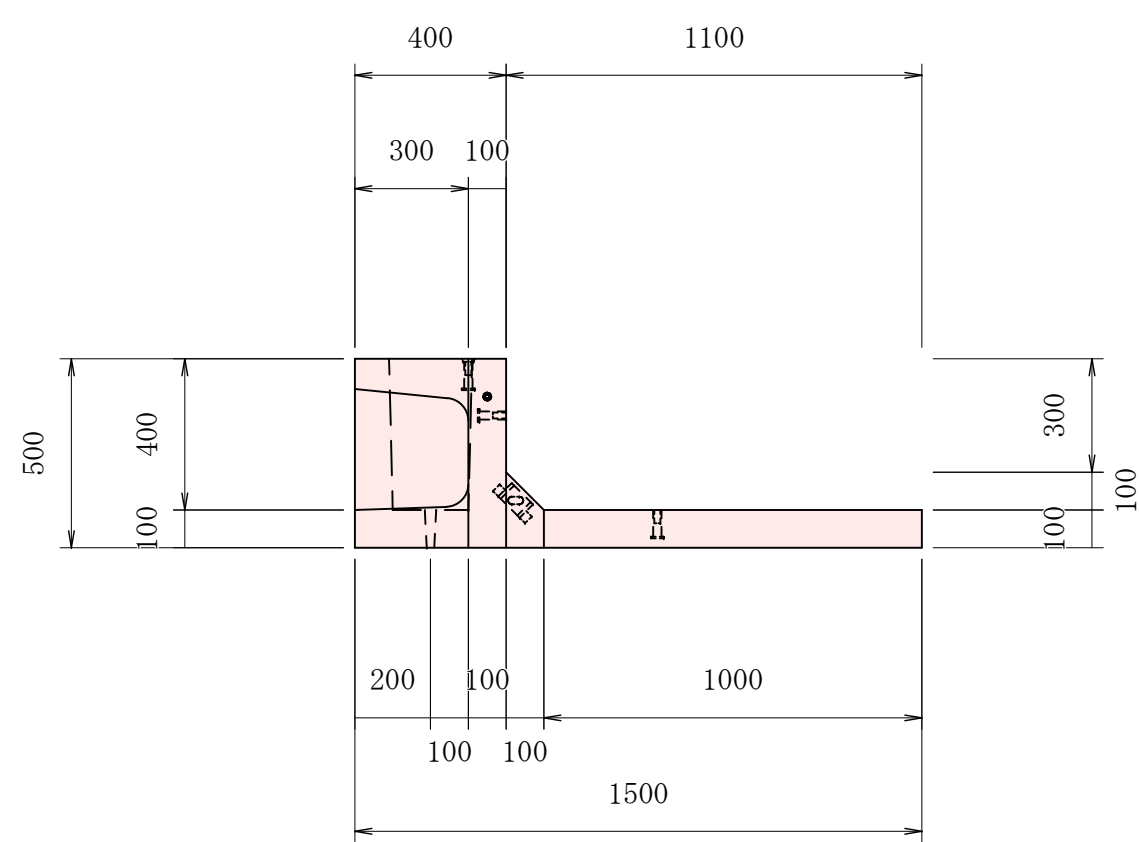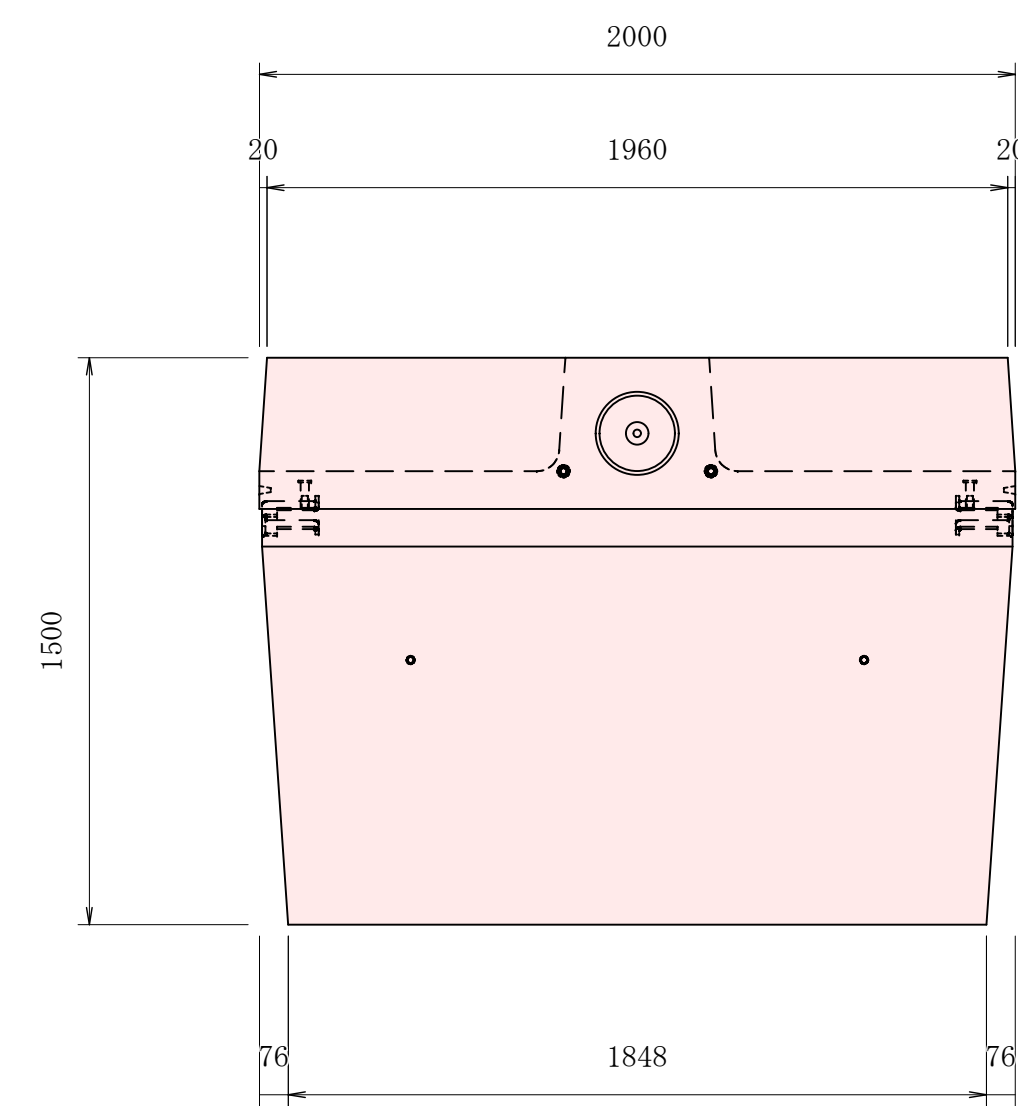



沈砂池(参考)

河床幅3.0m未満

平面図 S=1/100

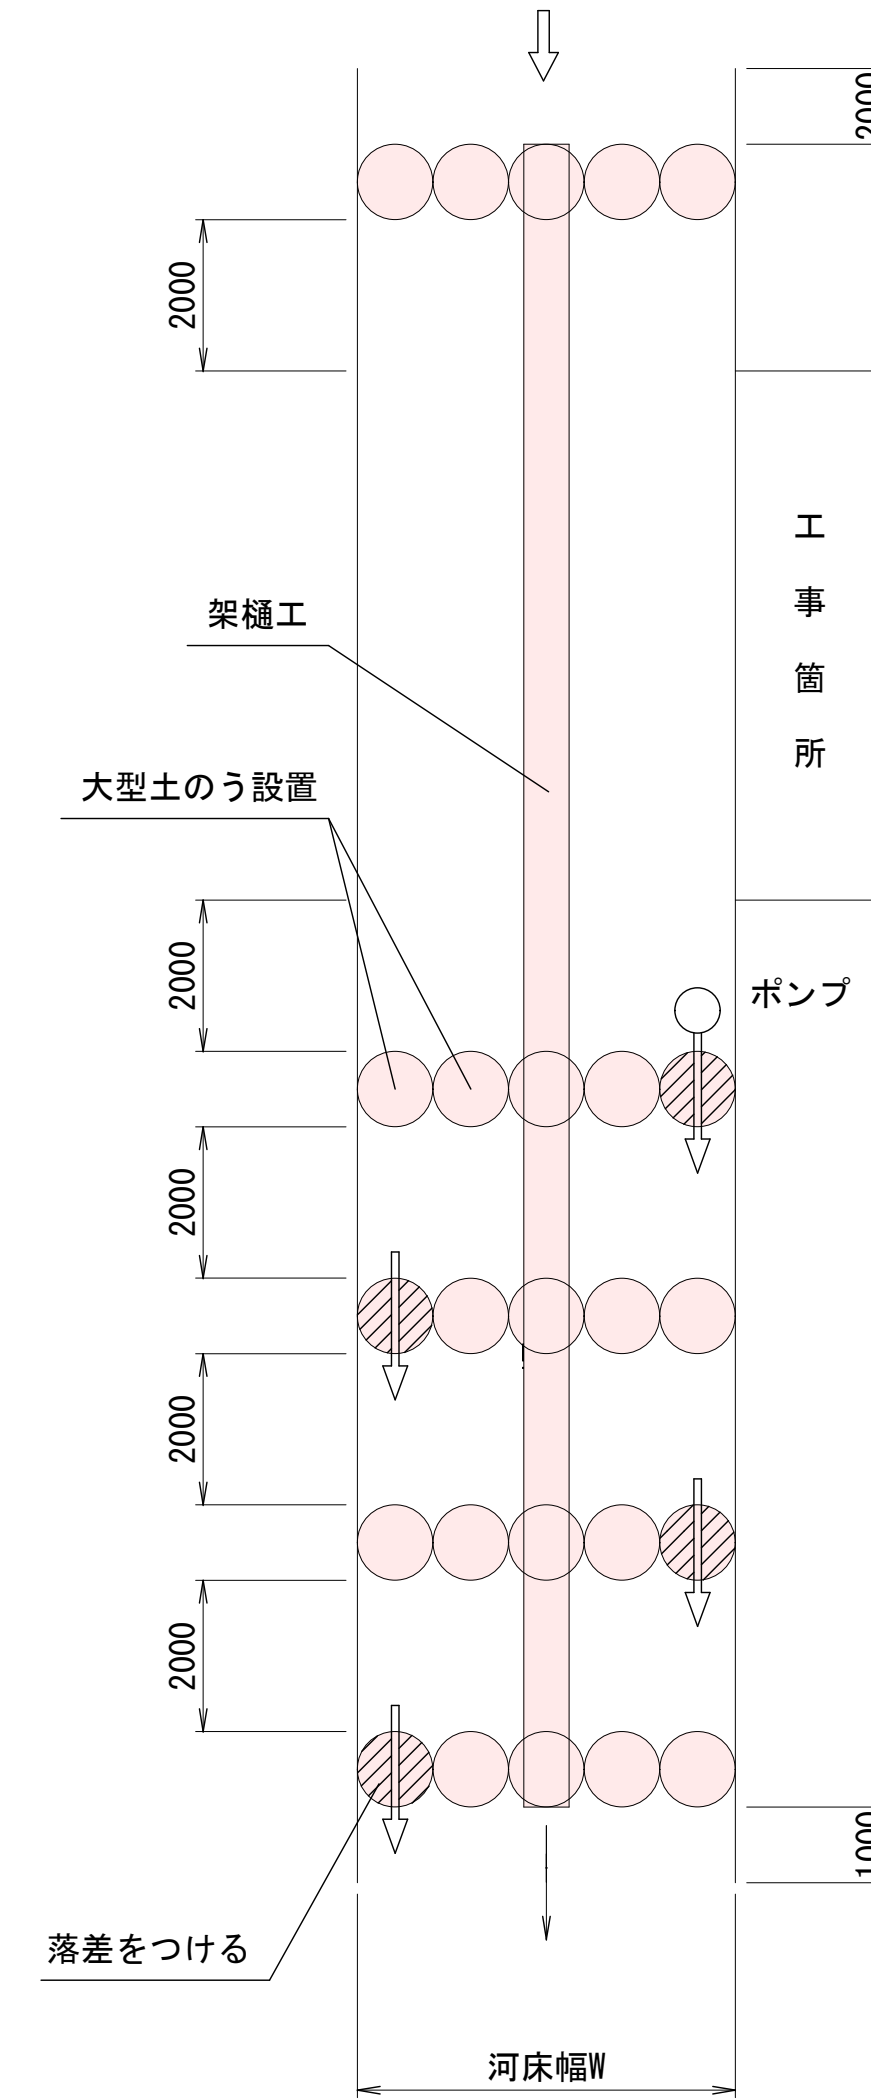

断面図 S=1/100

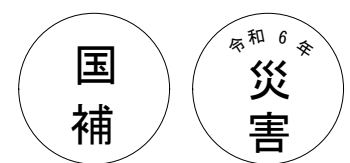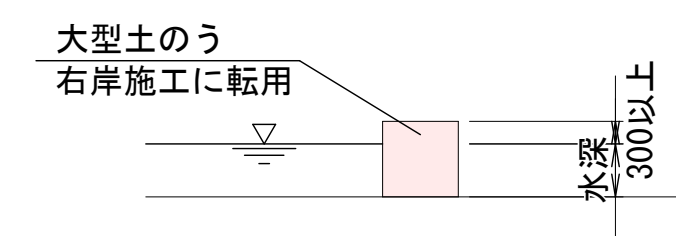

工事番号 142

工事名	道路災害復旧工事 市道東西線東端 (為石宅向 庄原市東城町東田)		
図面名	設 計 図		
作成年月日	令和 7 年 3 月		
縮 尺	図 示	図面番号	4 / 4
会社名			
事業者名	庄 原 市		