

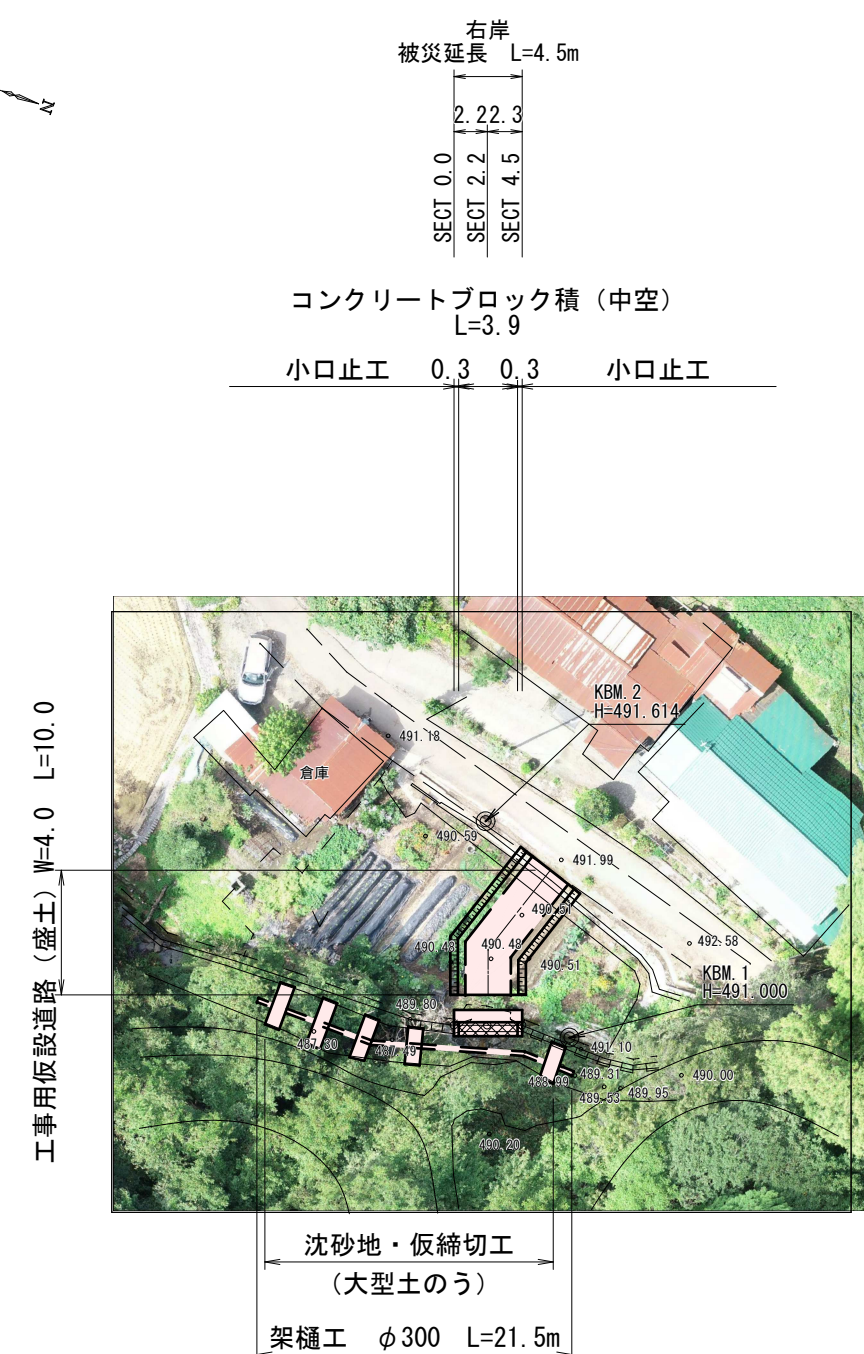


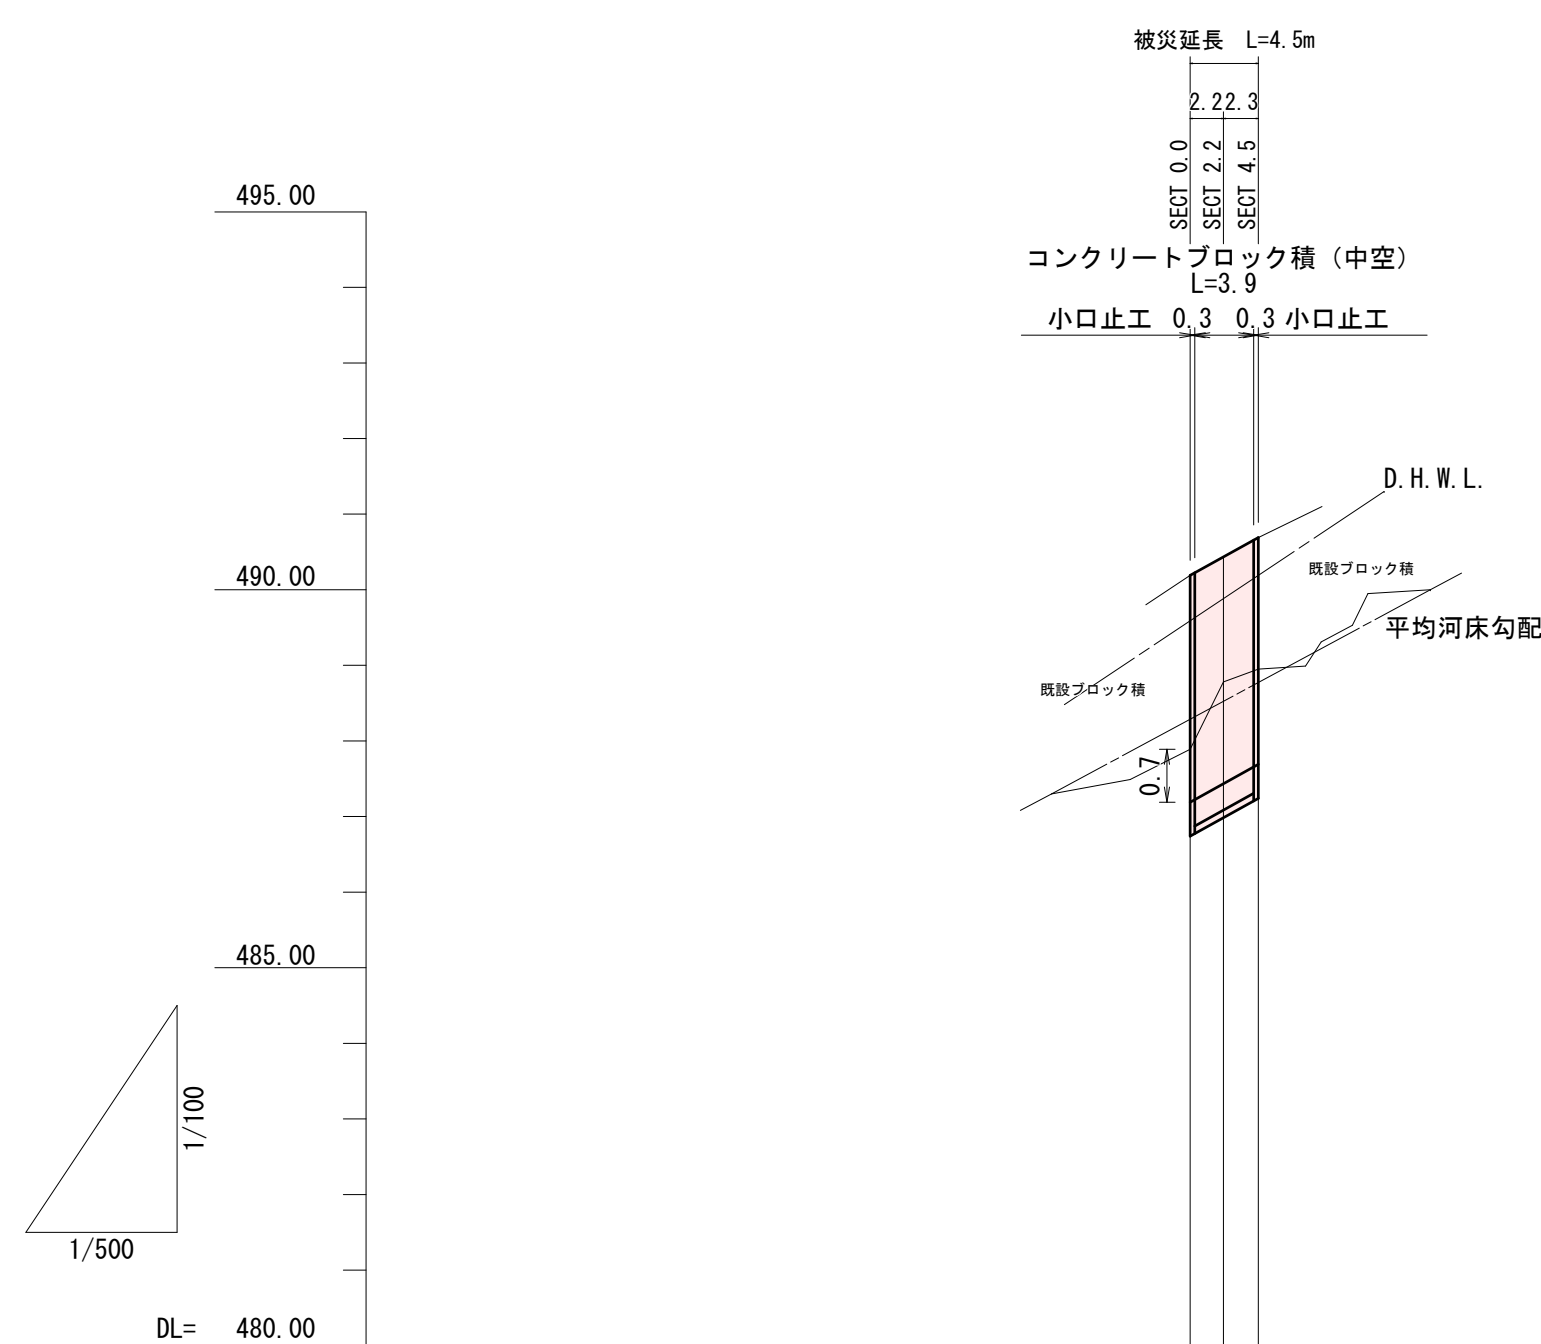




V=1:100  
H=1:500

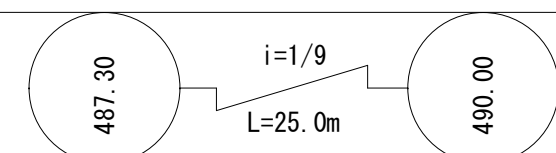

測 点

[illegible]


S=1:100

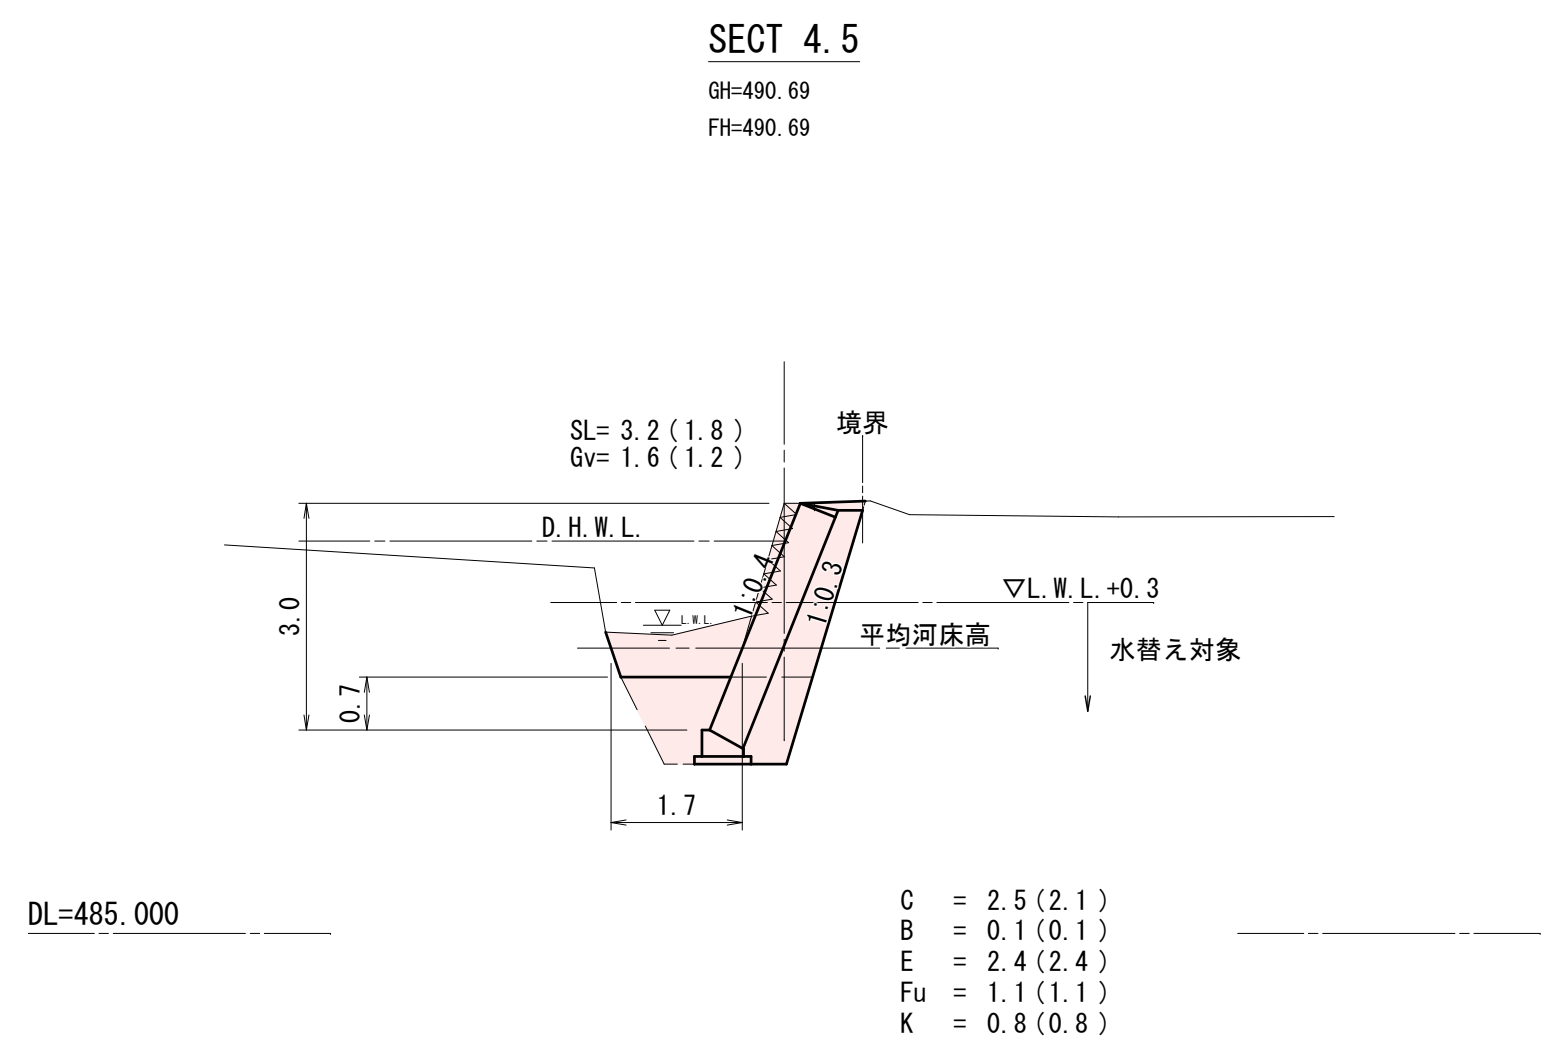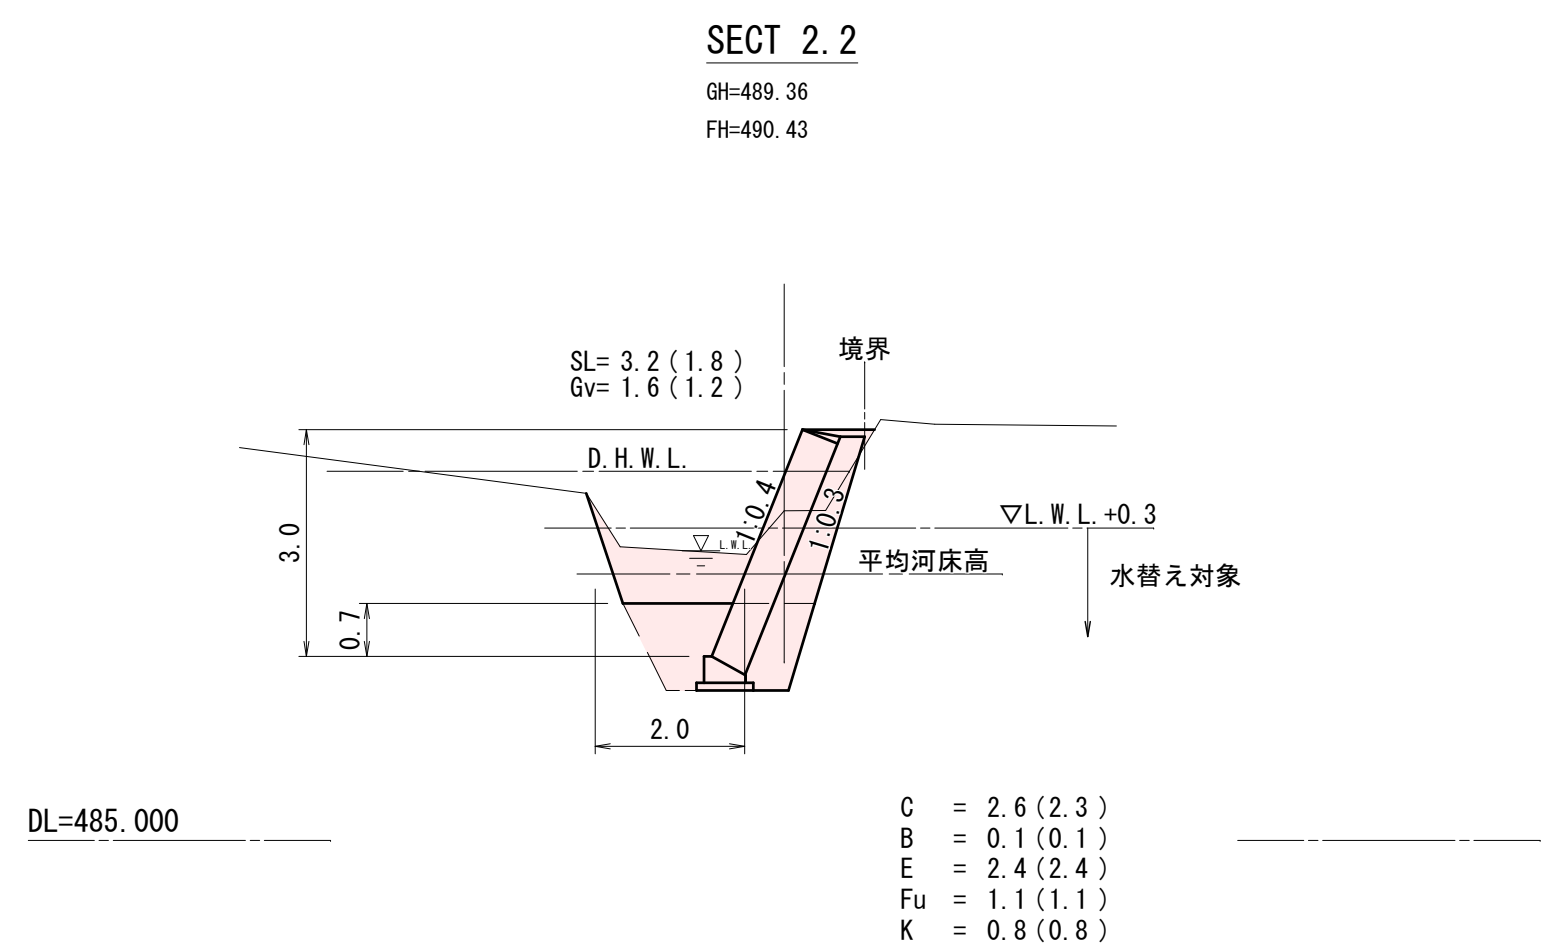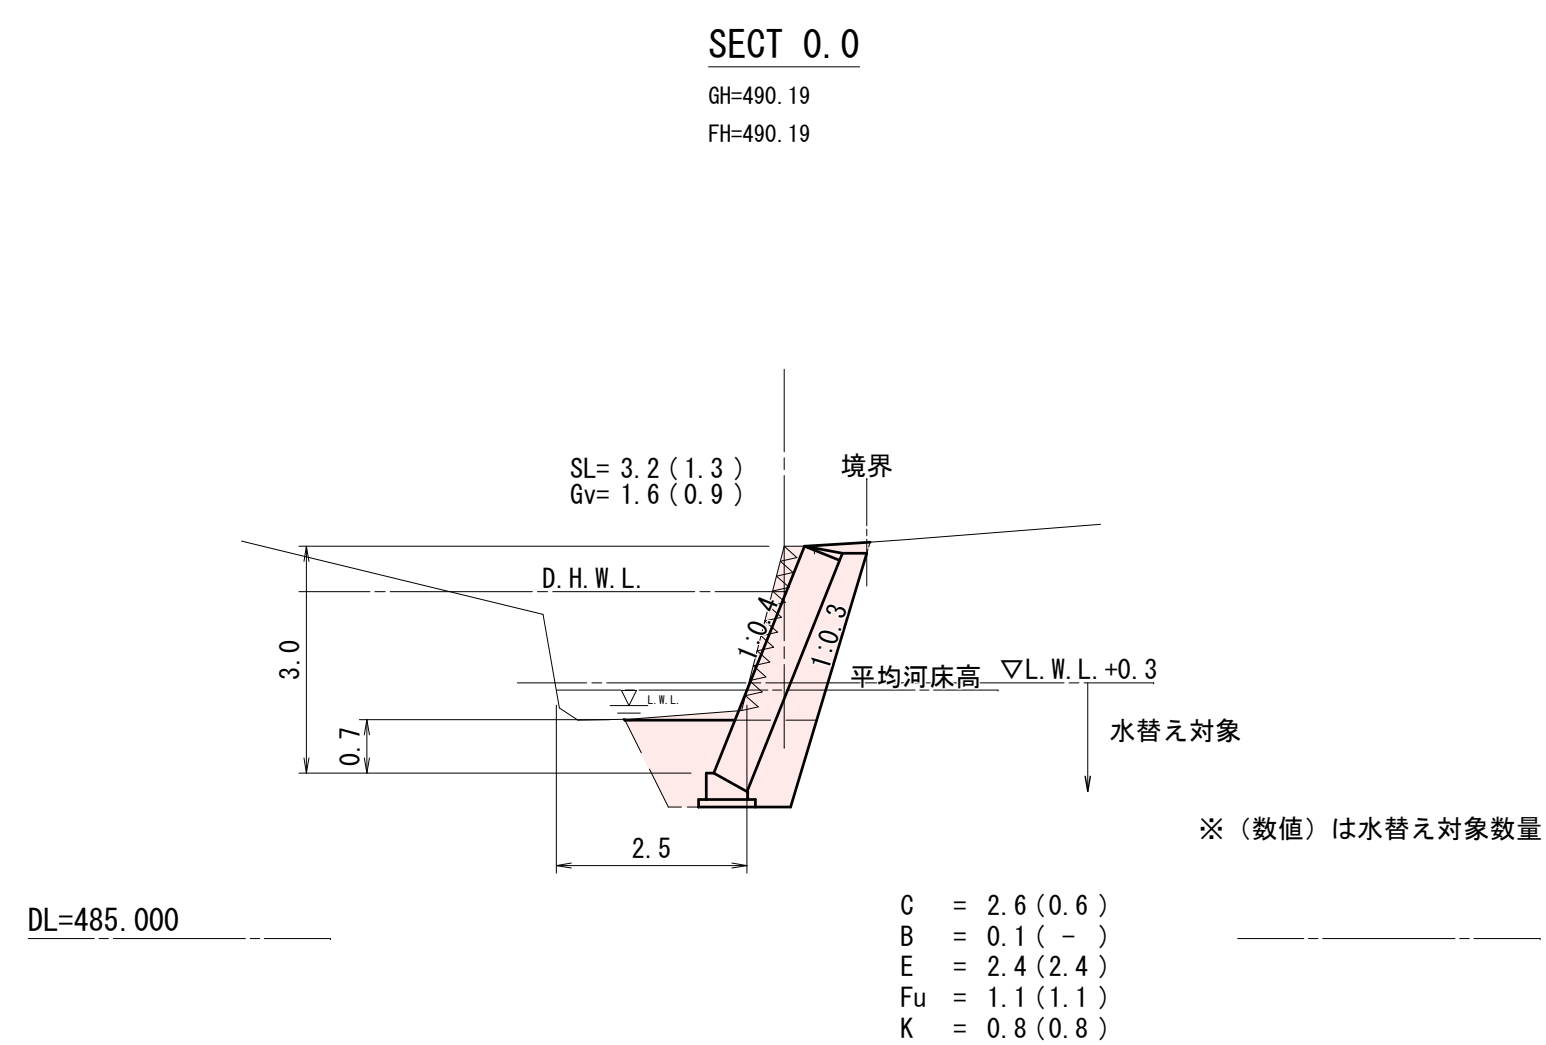


|       |                                     |      |       |
|-------|-------------------------------------|------|-------|
| 工事名   | 河川災害復旧工事<br>普通河川 近光川（奈子原橋下）庄原市東城町栗田 |      |       |
| 図面名   | 設 計 図                               |      |       |
| 作成年月日 | 令和 7 年 3 月                          |      |       |
| 縮 尺   | 図 示                                 | 図面番号 | 1 / 2 |
| 会社名   |                                     |      |       |
| 事業者名  | 庄 原 市                               |      |       |

構 造 図

コンクリートブロック積（中空） S=1:50  
(1:0.4、控え50cm)

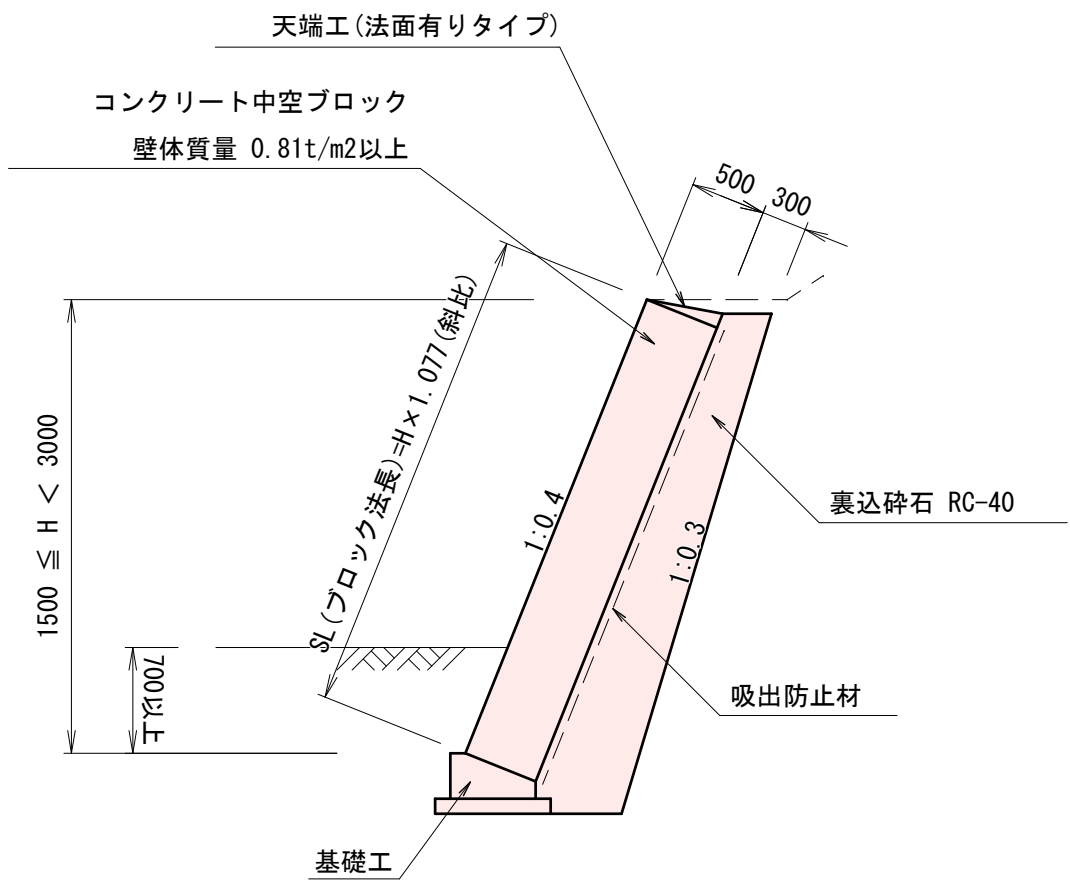


基 礎 工 S=1:20  
(S=1:0.4、控え50cm)

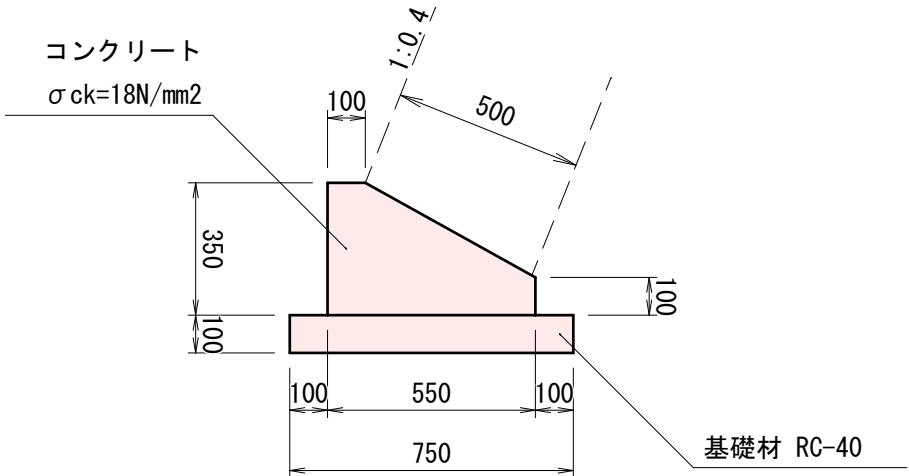


| 材料表 |     |    |       |   | 10m当り |
|-----|-----|----|-------|---|-------|
| 材   | 料   | 規  | 格     | 単 | 位     |
| コ   | ン   | ク  | リ     | ー | ト     |
| σ   | ck= | 18 | N/mm² | m | 3     |
| 型   | 枠   |    |       | m | 2     |
| 基   | 礎   | 材  | RC-40 | m | 2     |

天端工 S=1:20  
(法面有りタイプ)

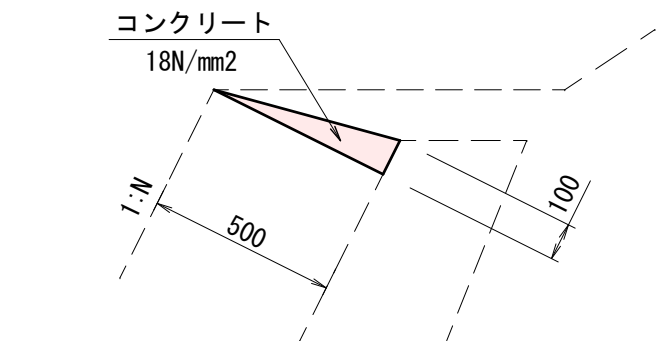

| 材料表 |       |      |   |       | 10m当り |
|-----|-------|------|---|-------|-------|
| 名   | 称     | 規    | 格 | 単     | 位     |
| コ   | ン     | ク    | リ | ー     | ト     |
| 18  | N/mm² | m    | 3 | 0.250 |       |
| 型   | 枠     | 一    | 般 | 型     | 枠     |
| m   | 2     | 1.00 |   |       |       |


小口止工 S=1:50

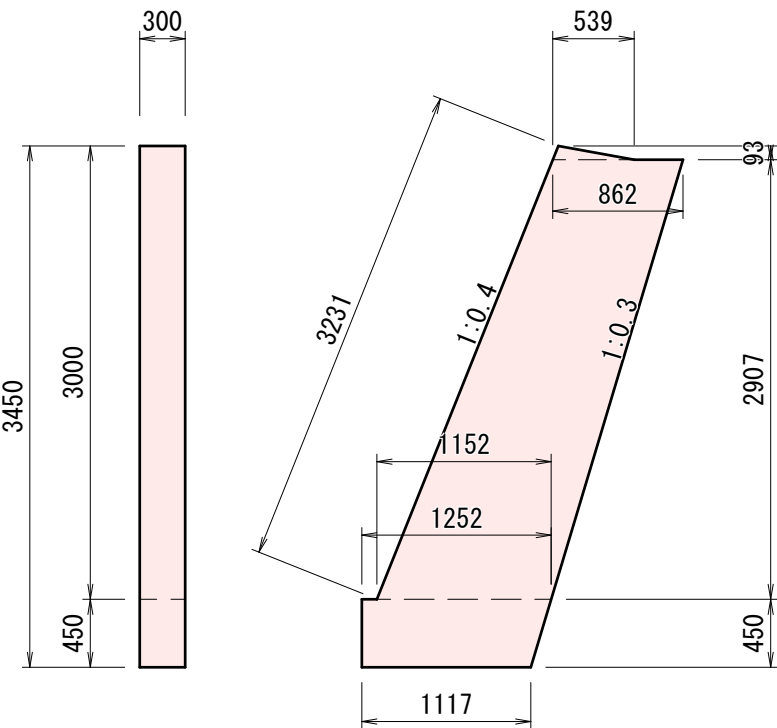


| 材料表 |       |      |   |       | 1箇所当り |
|-----|-------|------|---|-------|-------|
| 名   | 称     | 規    | 格 | 単     | 位     |
| コ   | ン     | ク    | リ | ー     | ト     |
| 18  | N/mm² | m    | 3 | 1.046 |       |
| 型   | 枠     | 一    | 般 | 型     | 枠     |
| m   | 2     | 7.11 |   |       |       |
| 型   | 枠     | 化    | 粧 | 型     | 枠     |
| m   | 2     | 0.97 |   |       |       |

展 開 図

S=1:100

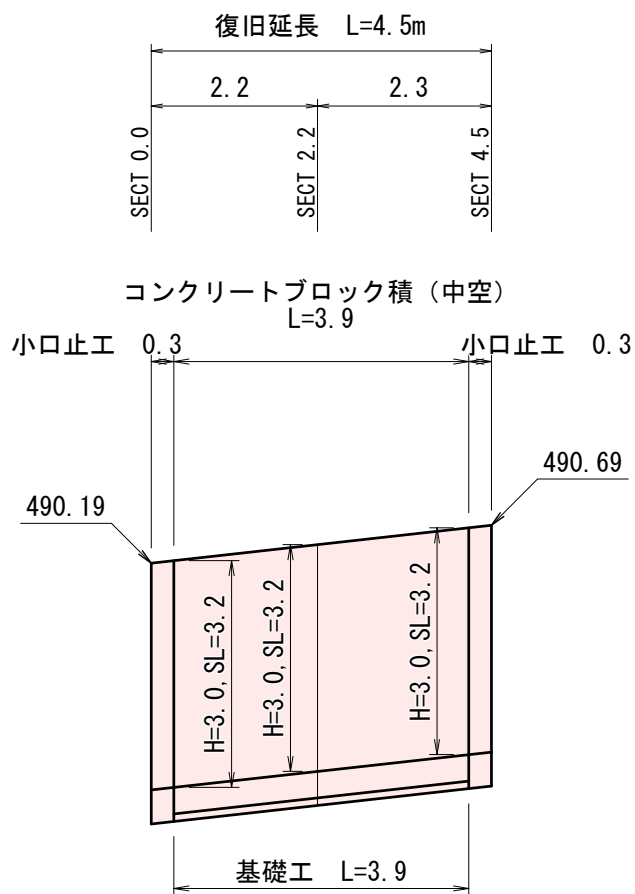

工事用道路 S=1:50  
(盛 土)

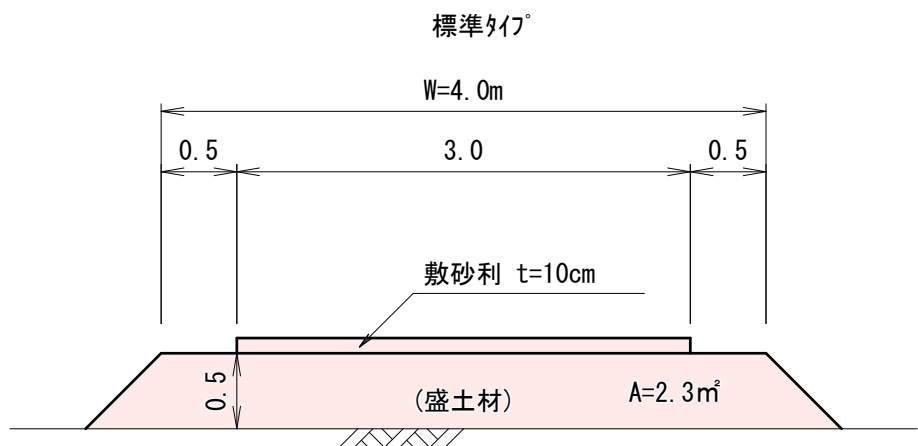

|       |                                     |      |       |
|-------|-------------------------------------|------|-------|
| 工事名   | 河川災害復旧工事<br>普通河川 近光川（奈子原橋下）庄原市東城町栗田 |      |       |
| 図面名   | 設 計 図                               |      |       |
| 作成年月日 | 令和 7 年 3 月                          |      |       |
| 縮 尺   | 図 示                                 | 図面番号 | 2 / 2 |
| 会社名   |                                     |      |       |
| 事業者名  | 庄 原 市                               |      |       |