










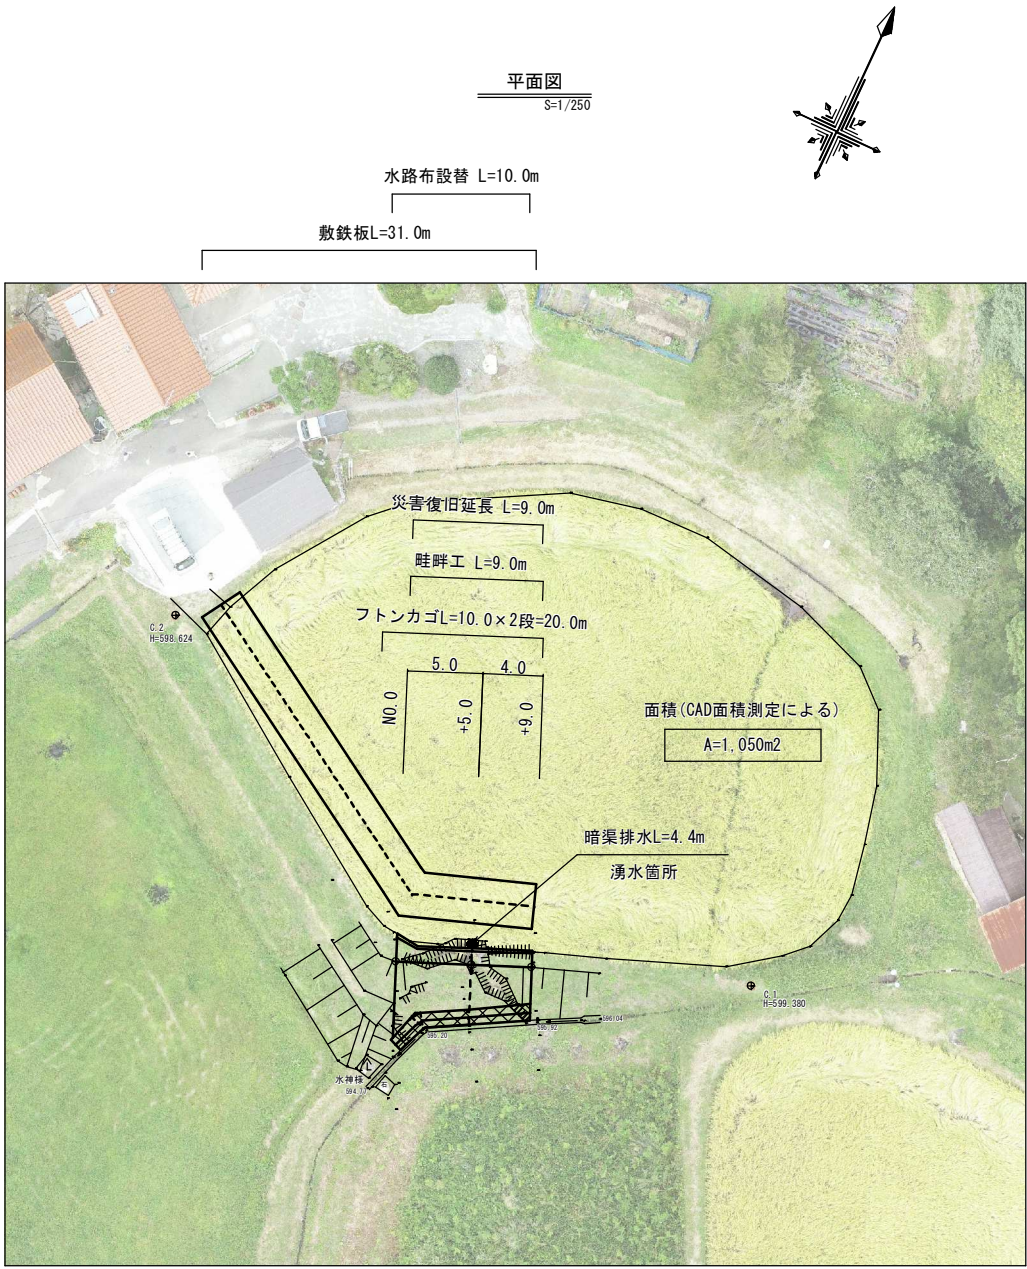


面積	m ²
A箇所	1050
合計面積	1050

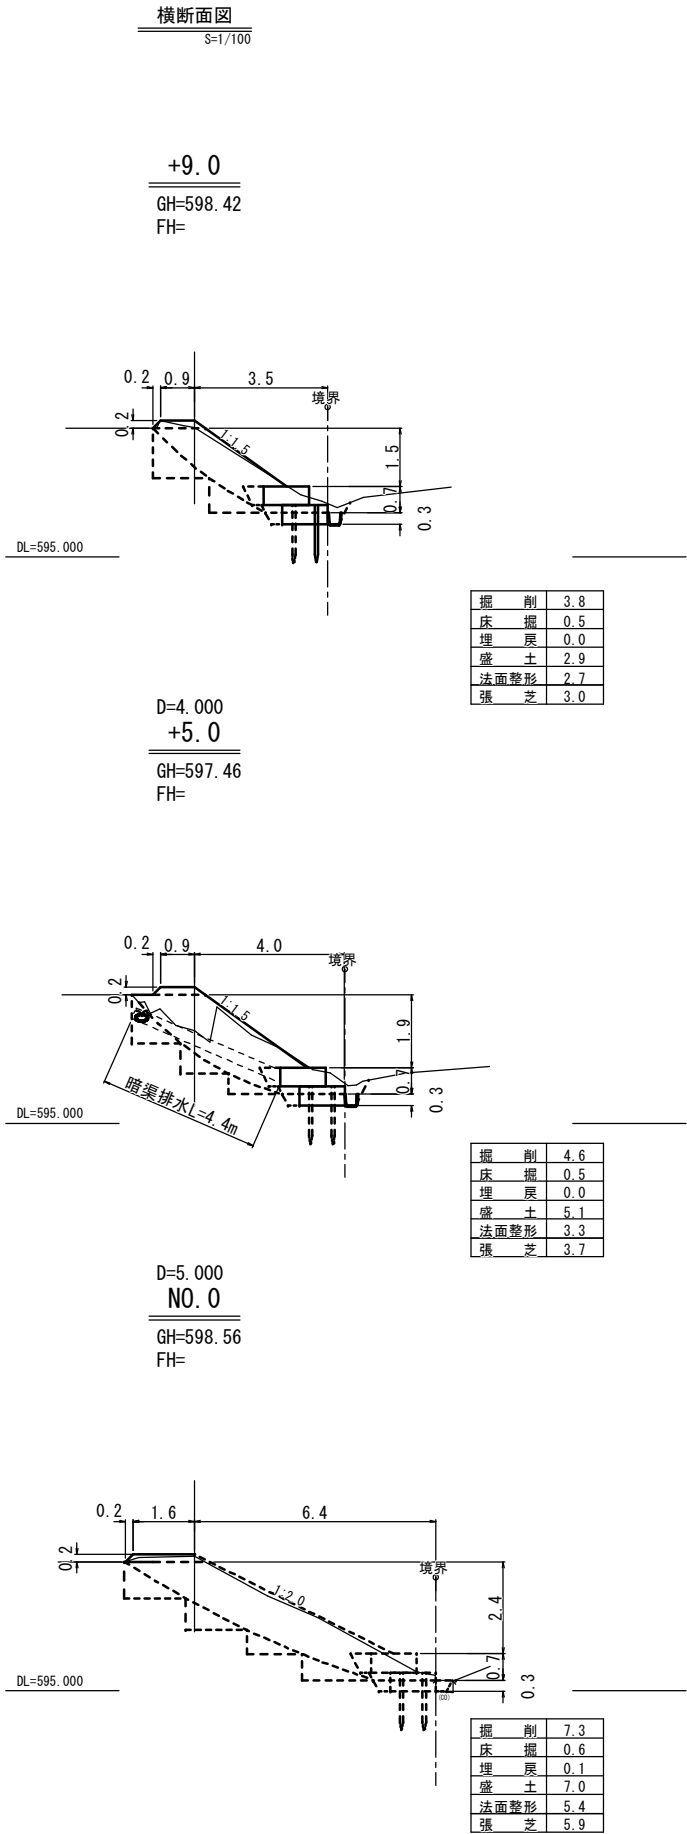

実施設計書

図面の名称		図面番号
台風10号災害(令和6年8月29日~31日発生) 庄原市東城町 村田(幸)農地 復旧設計図		1/2
測量	令和 月 日終了	
設計		
製図	原図	
	複写	

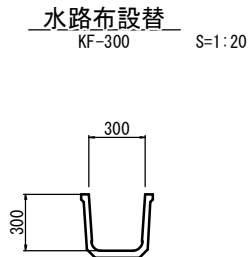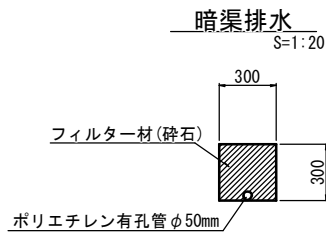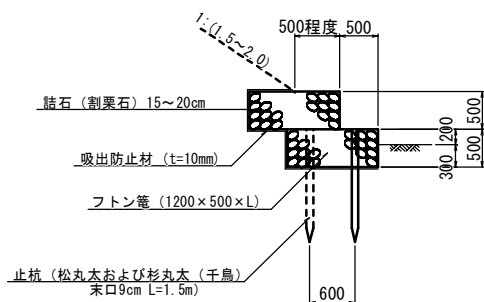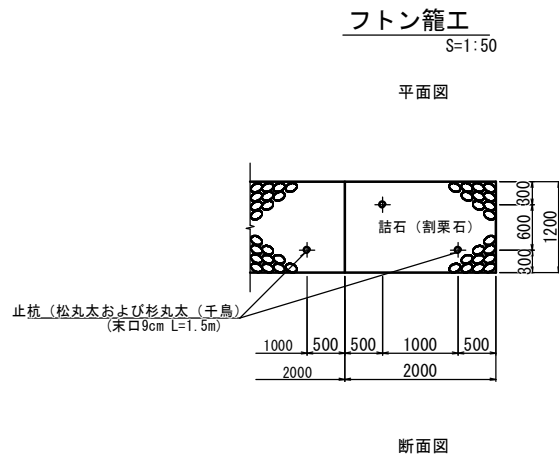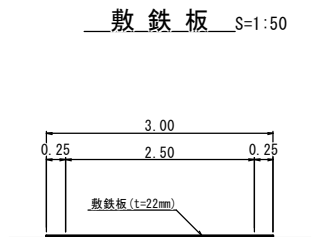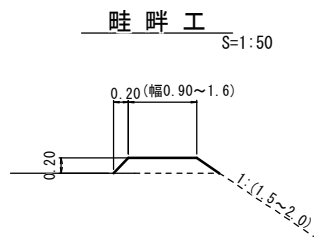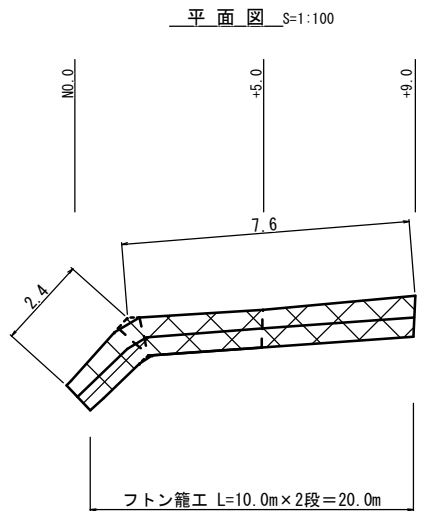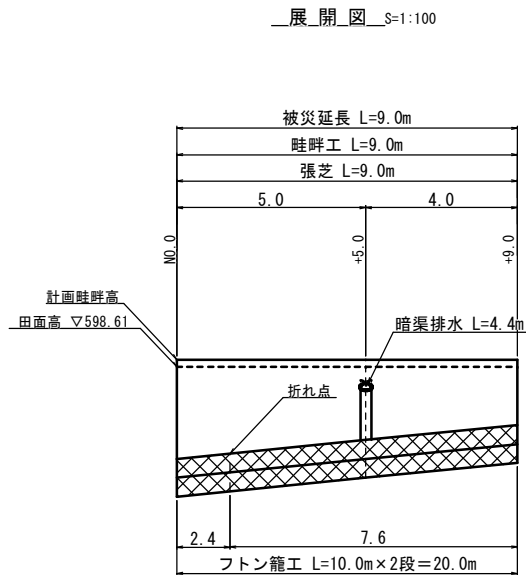

実施設計書		図面番号
図面の名称		図面番号
台風10号災害(令和6年8月29日~31日発生)		2/2
庄原市東城町 村田(幸)農地		
復旧設計図		
測量	令和 月 日終了	
設計		
製図	原図	
図	複写	