


平面図

S=1/250


敷鉄板L=63.0m

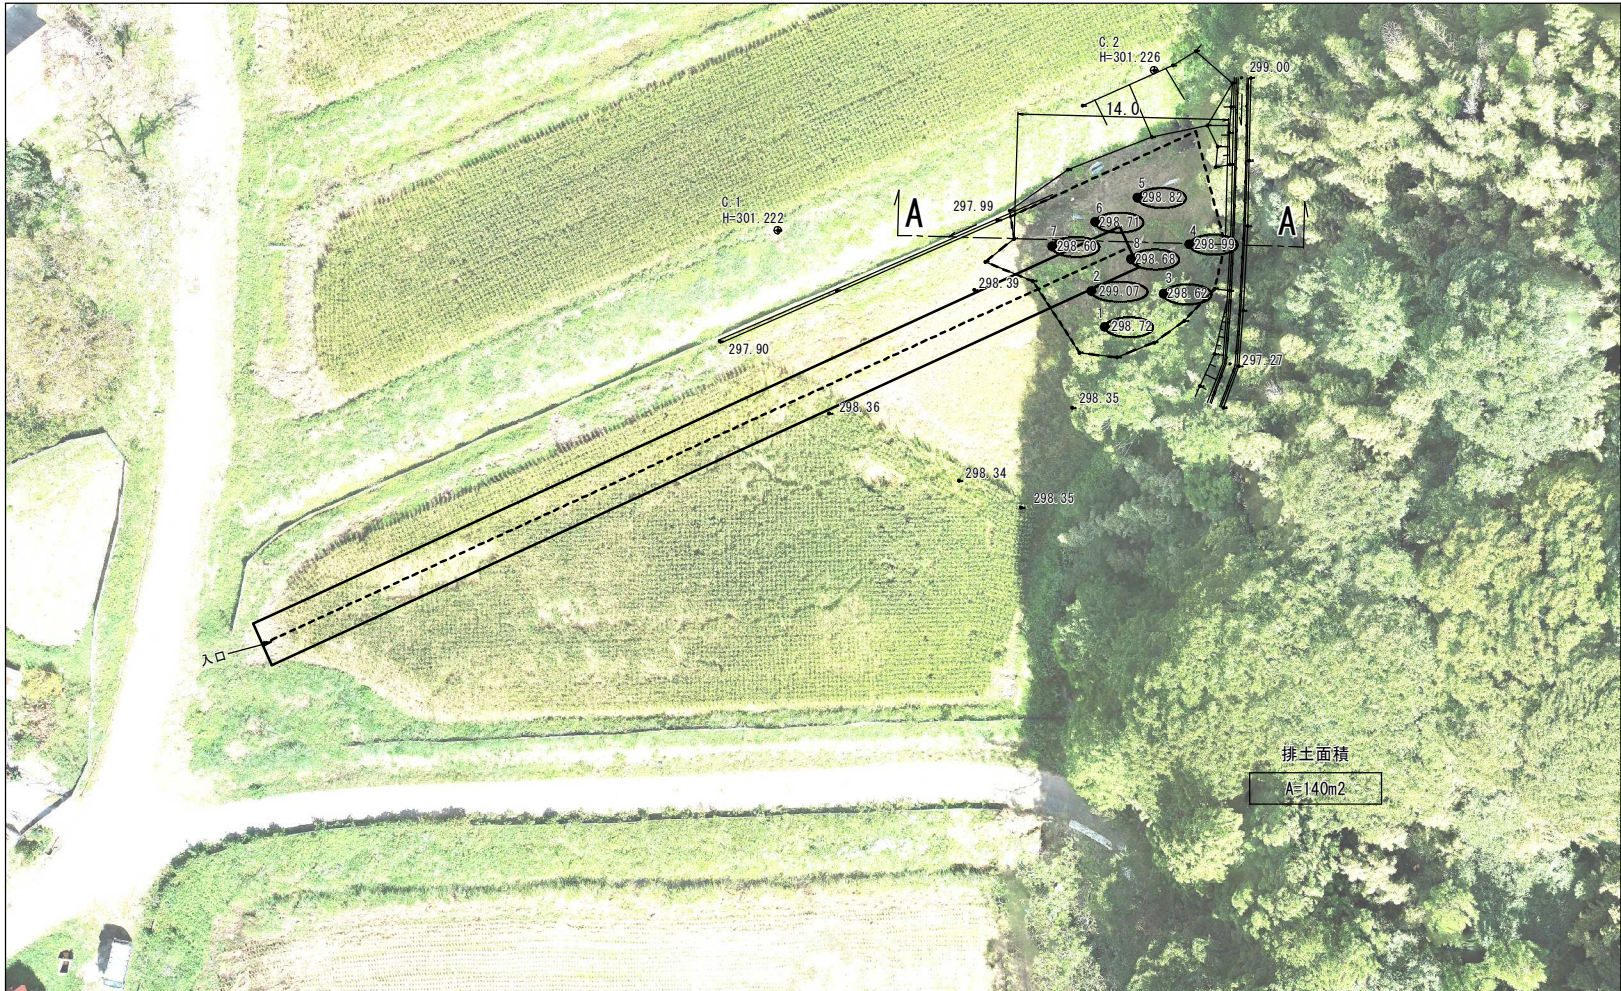

水分量0%			
番号	測定高	基準高	排土厚
1	298.72	298.35	0.37
3	298.62		0.27
4	298.99		0.64
平均排土厚=0.43m			
排土面積A=54.0m2			
排土量V=54.0×0.43=23.2m3			

水分量10%			
番号	測定高	基準高	排土厚
2	299.07	298.35	0.72
7	298.60		0.25
8	298.68		0.33
平均排土厚=0.43m			
排土面積A=50.0m2			
排土量V=50.0×0.43=21.5m3			
21.5m3×0.10=2.2m3			
21.5m3-2.2m3=19.3m3			


水分量30%			
番号	測定高	基準高	排土厚
5	298.82	298.35	0.47
6	298.71		0.36
平均排土厚=0.42m			
排土面積A=36.0m2			
排土量V=36.0×0.42=15.1m3			
15.1m3×0.30=4.5m3			
15.1m3-4.5m3=10.6m3			

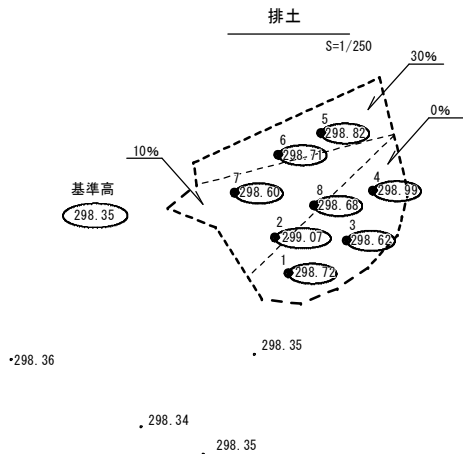

全体の水分量	2.2+4.5=6.7m3
水分量を除く排土量	23.2+19.3+10.6=53.1m3

横断面図


S=1/100

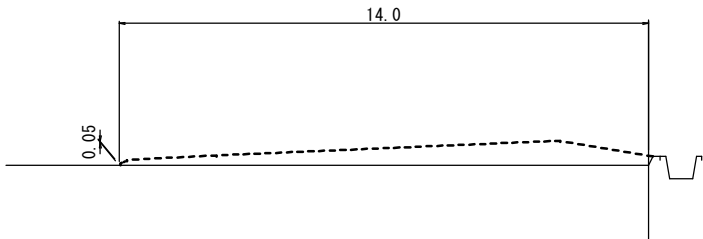

DL=295.00

●坪堀測定箇所

敷鉄板 S=1:50

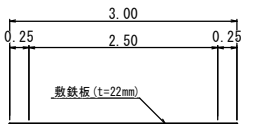

実施図面

46/210

図面の名称		図面番号
台風10号災害(令和6年8月29日~31日発生)		1/1
庄原市東城町 村田 (元) 農地		
復旧設計図		
測量	令和 月 日終了	
設計		
製図	原図	
図	複写	