



平面図

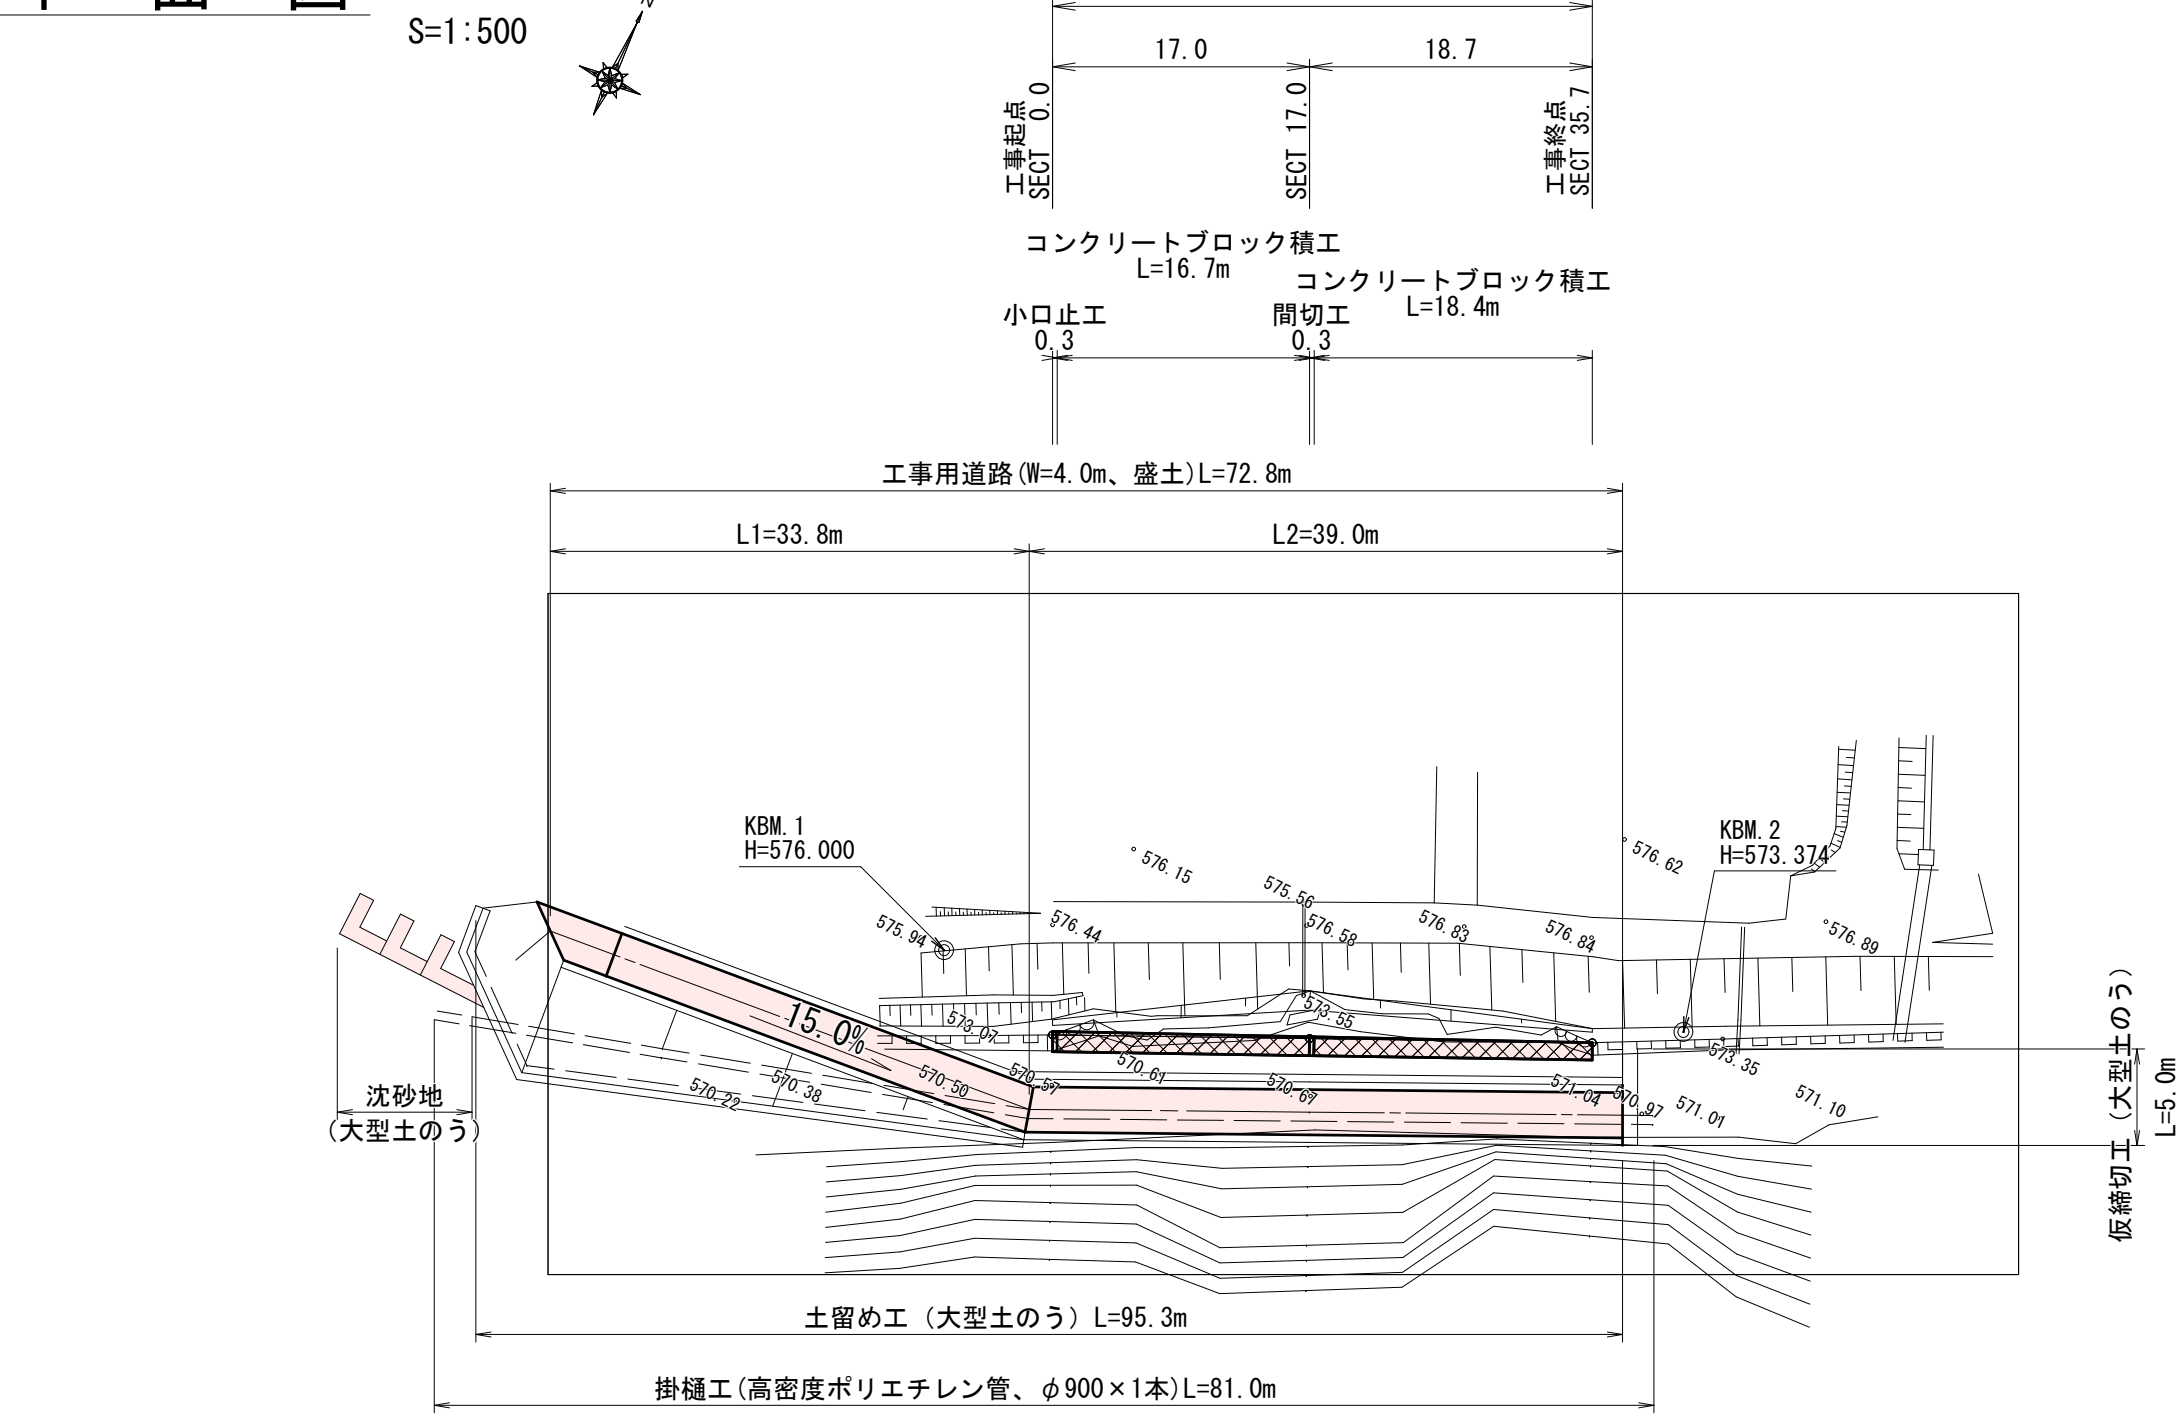


コンクリートブロック積展開図

S=1:100

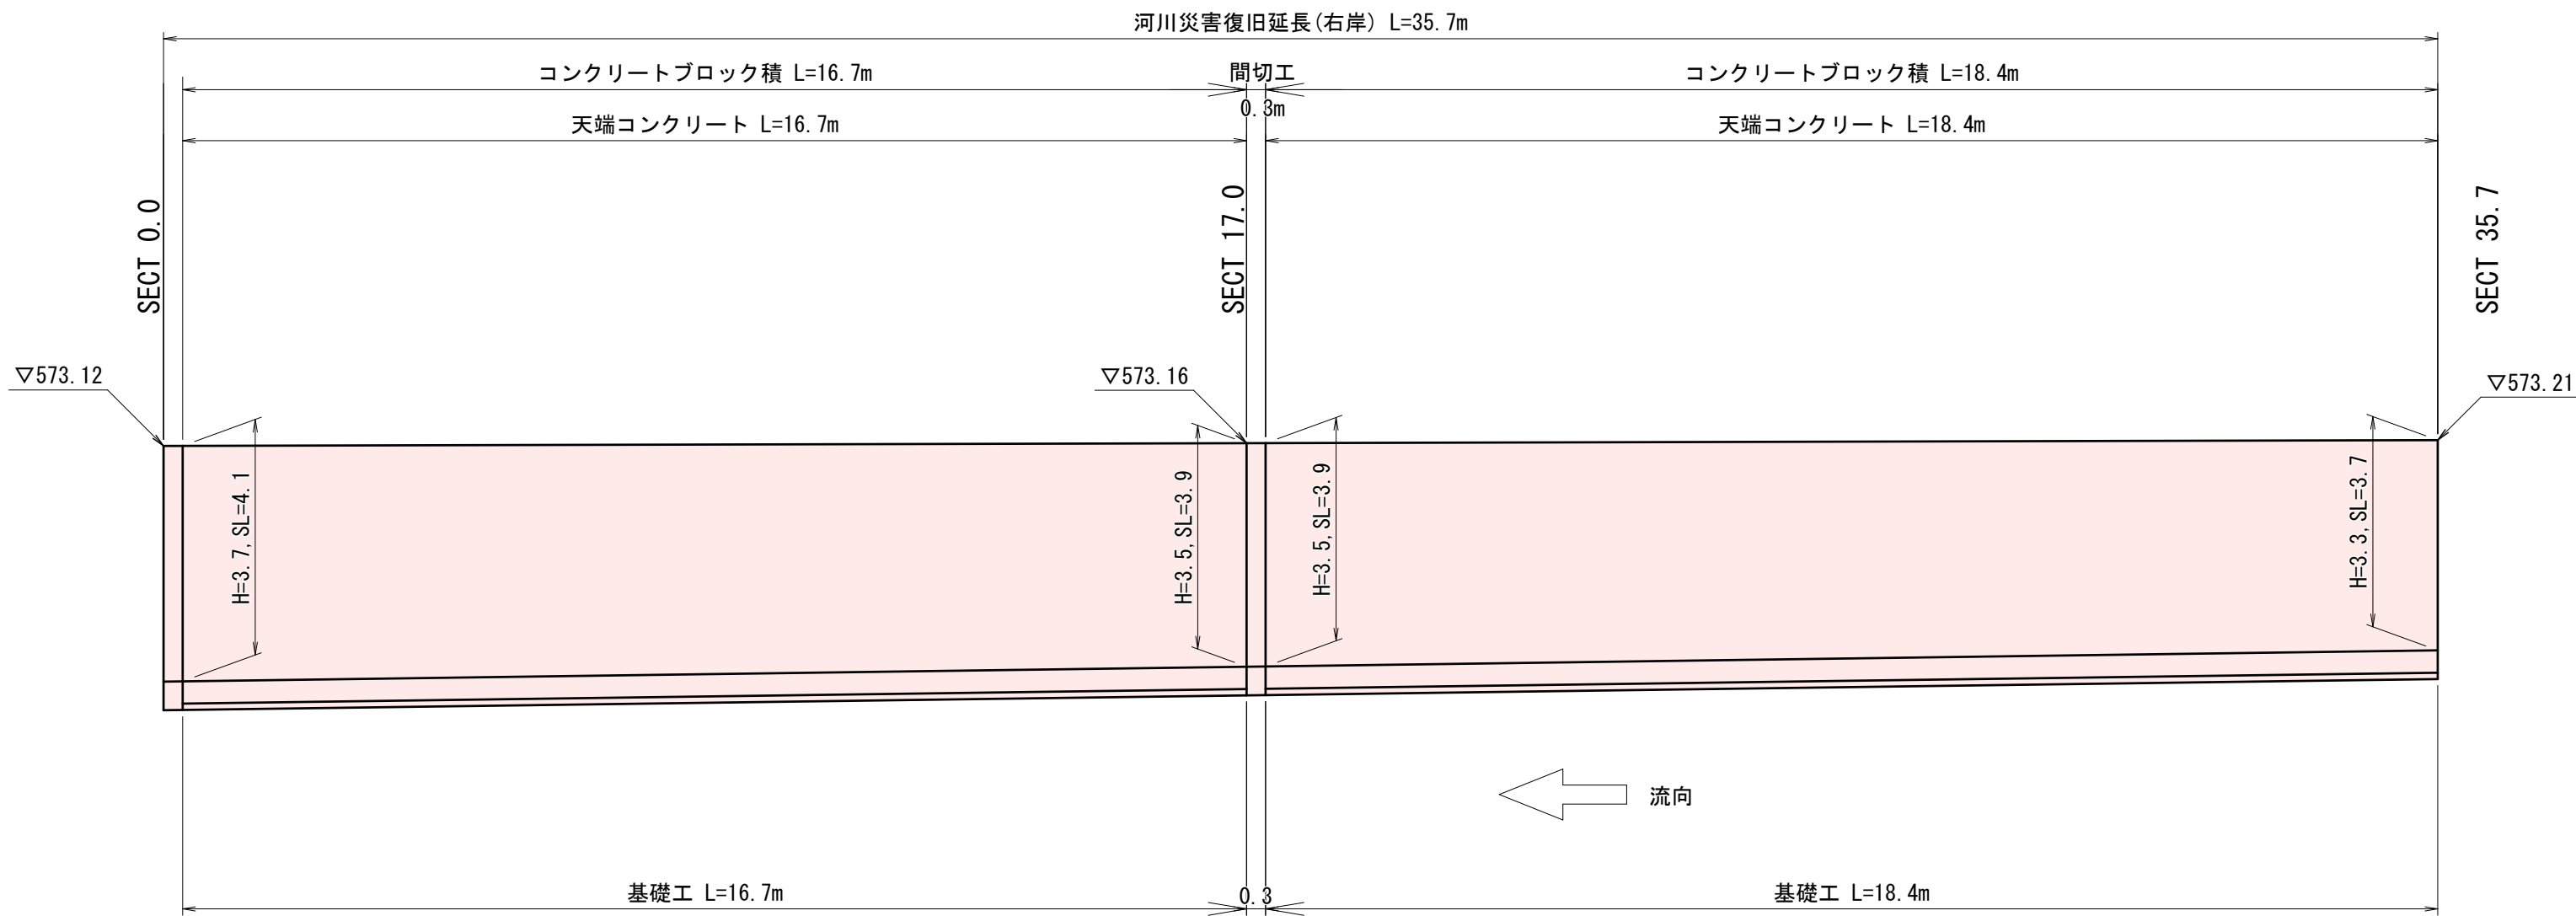


植生工展開図

S=1:100

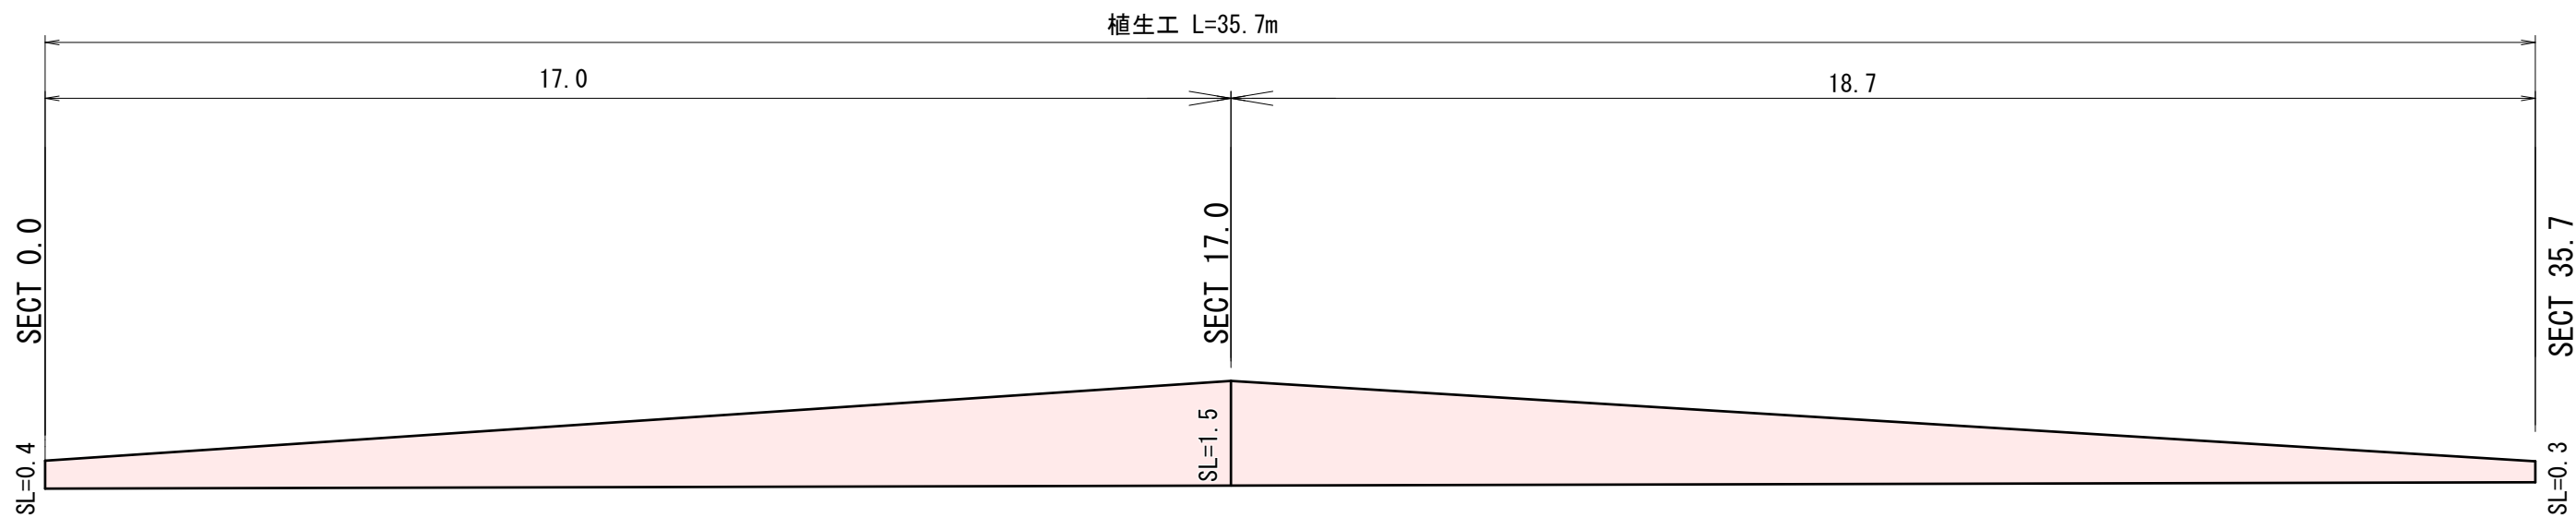

小口止工


S=1:50

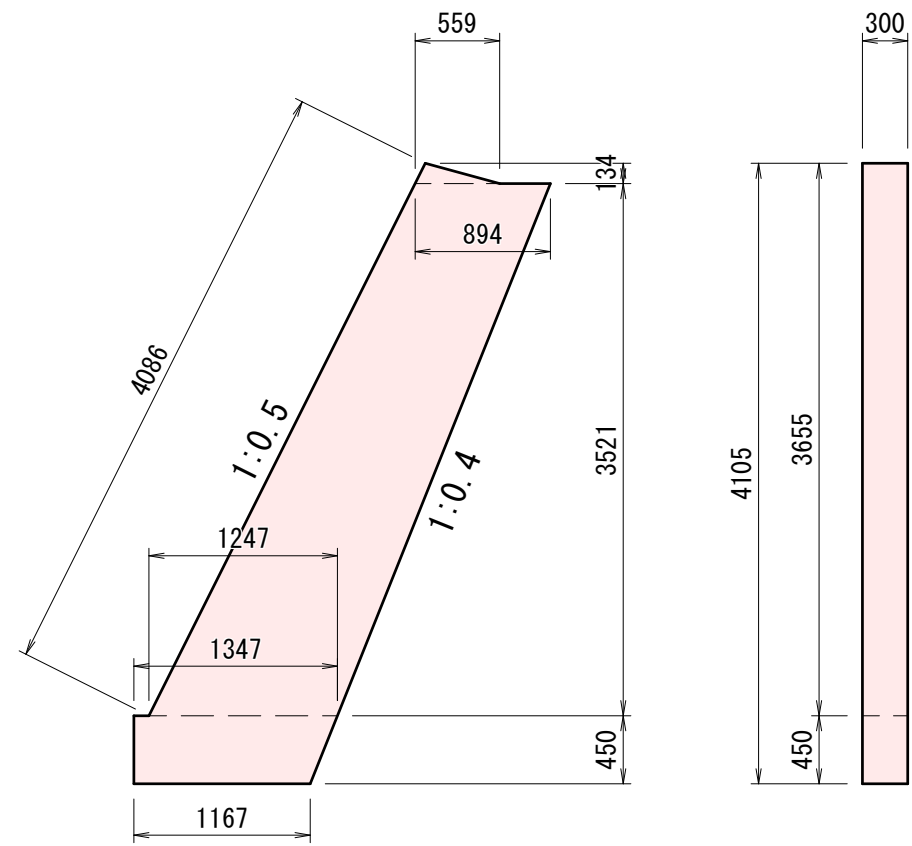

| 材料表    |          | 1箇所当り |      |
|--------|----------|-------|------|
| 名 称    | 規 格      | 単 位   | 数 量  |
| コンクリート | 18 N/mm2 | m3    | 1.31 |
| 型 枠    | 一般型枠     | m2    | 8.88 |
|        | 化粧型枠     | m2    | 1.23 |

間切工


S=1:50

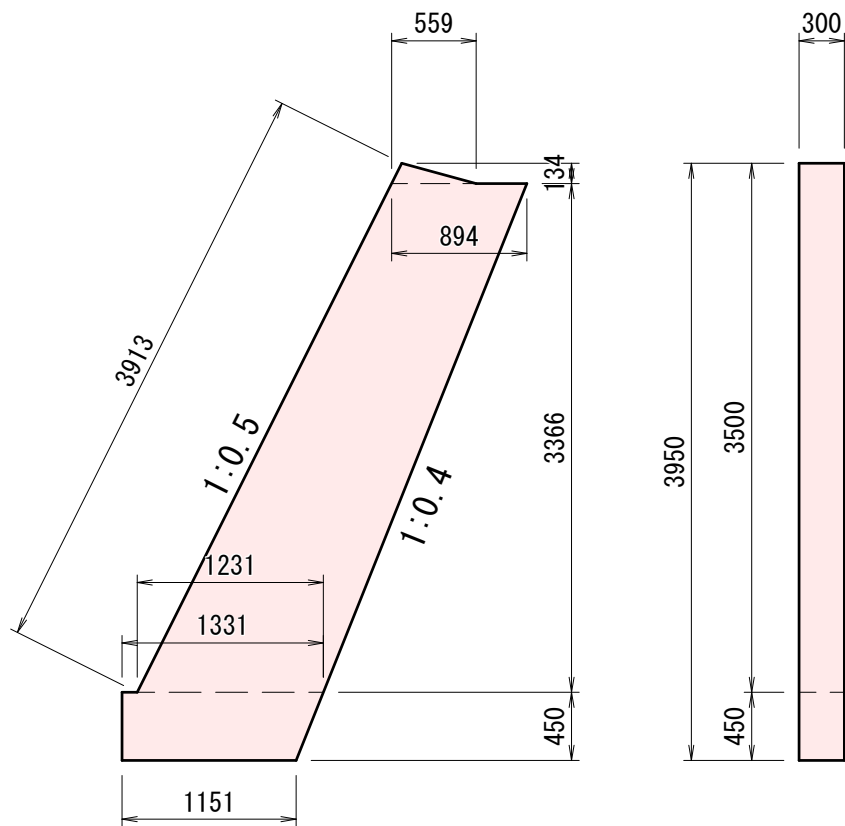

| 材料表    |          | 1箇所当り |       |
|--------|----------|-------|-------|
| 名 称    | 規 格      | 単 位   | 数 量   |
| コンクリート | 18 N/mm2 | m3    | 1.252 |
| 型 枠    | 一般型枠     | m2    | 8.48  |
|        | 化粧型枠     | m2    | 1.17  |

天端コンクリート


S=1:20

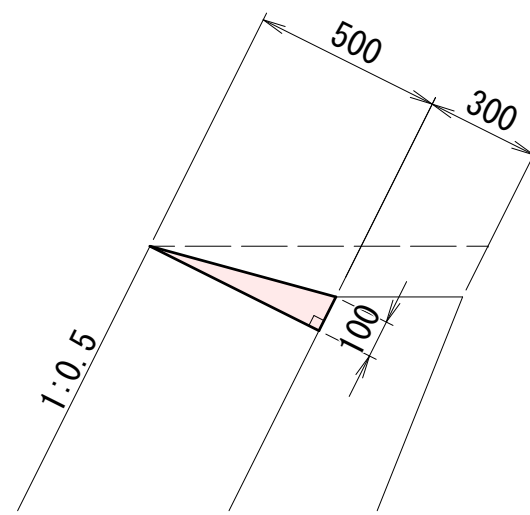

| 材料表    |                          | 10m当り |       |
|--------|--------------------------|-------|-------|
| 材 料    | 規 格                      | 単 位   | 数 量   |
| コンクリート | σ <sub>ck</sub> =18N/mm2 | m3    | 0.250 |
| 型枠     |                          | m2    | 1.00  |


工事用道路

S=1:100

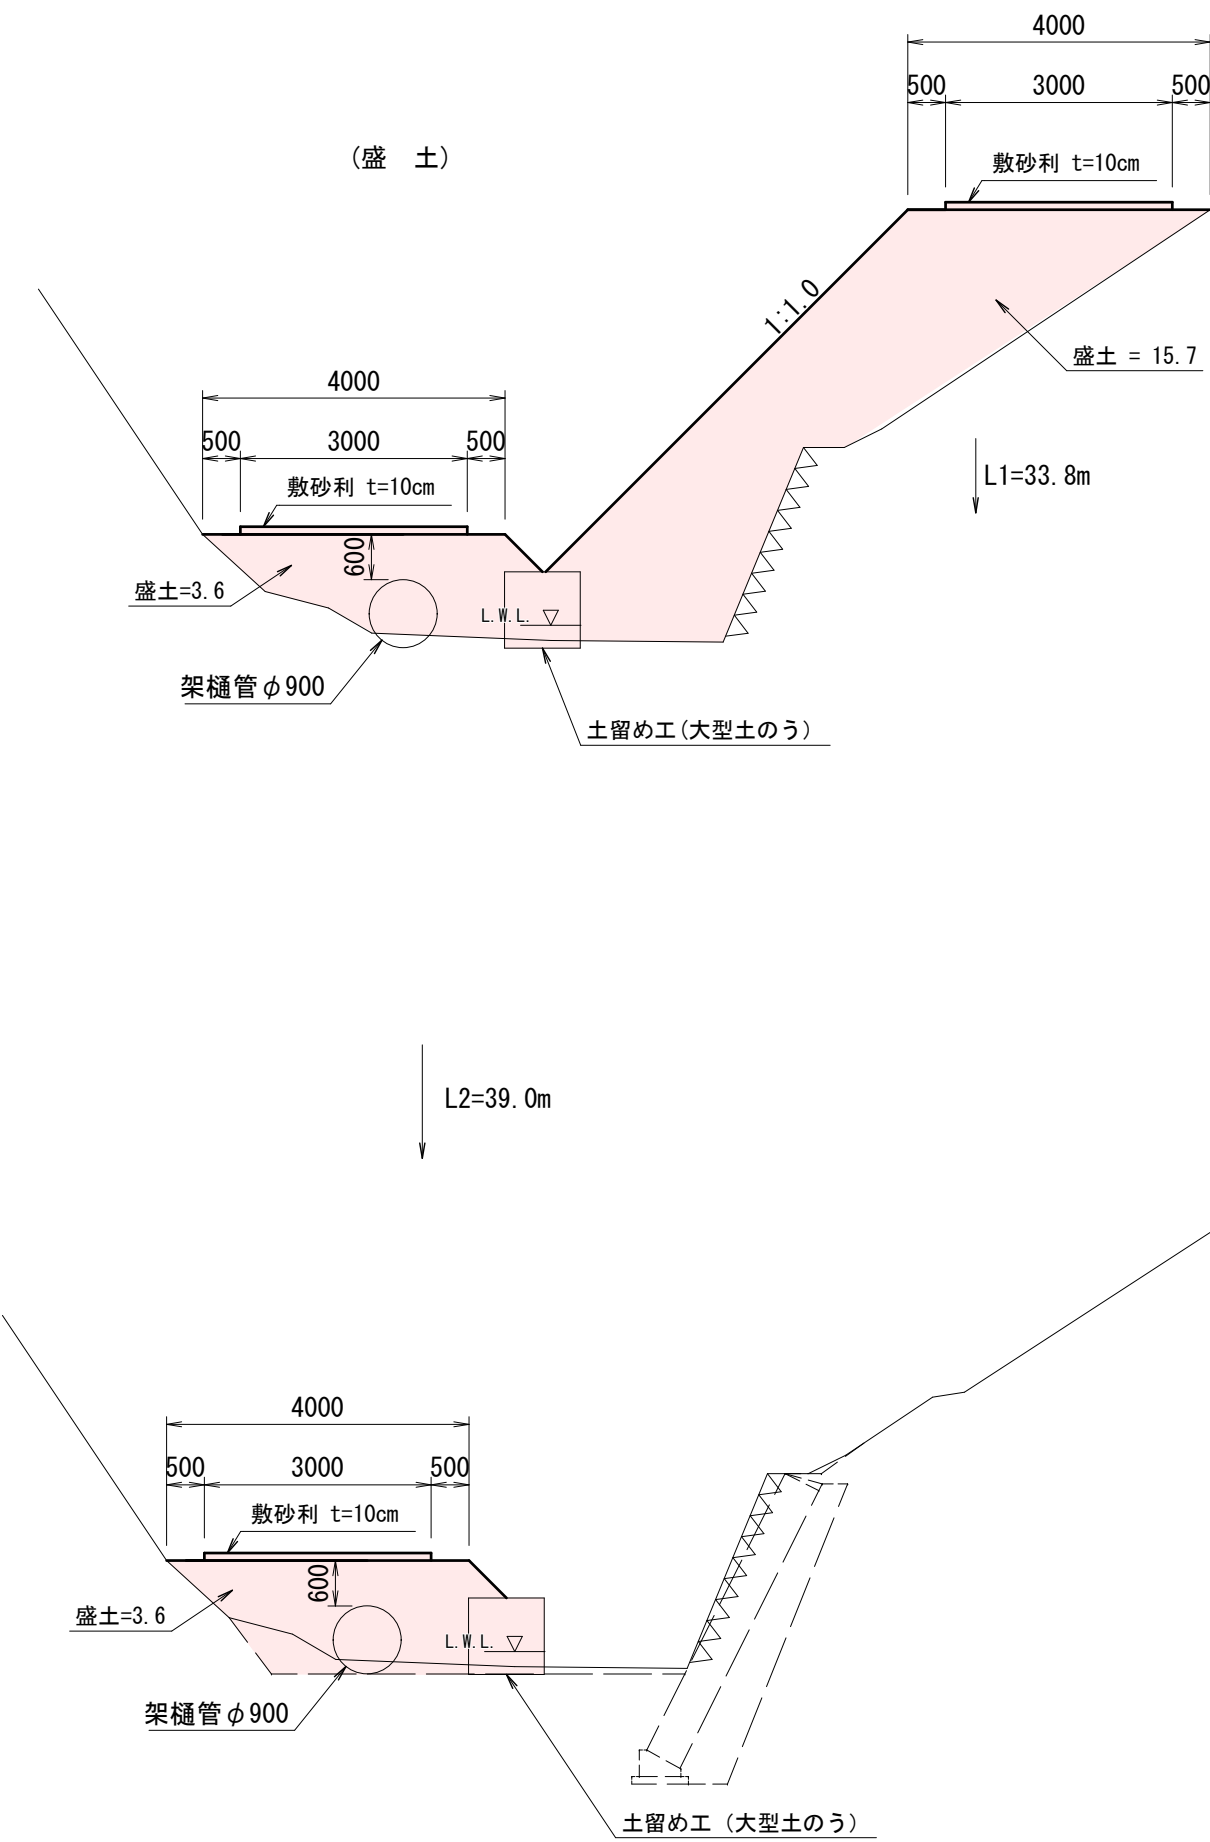


構造物撤去工

S=1:100

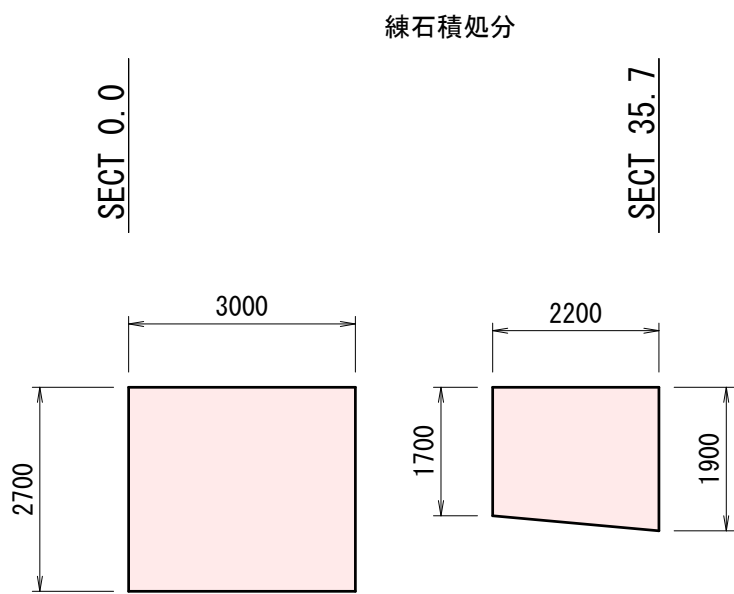


練石積処分

無筋コンクリート構造物


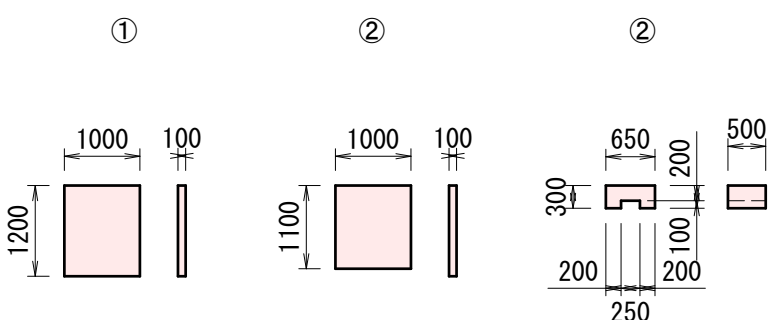


有筋コンクリート構造物 S=1:20

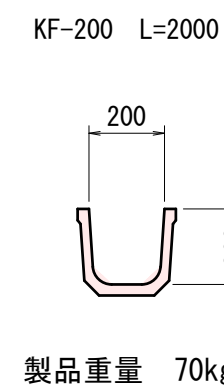

仮締切工、濁水処理工

S=1:100

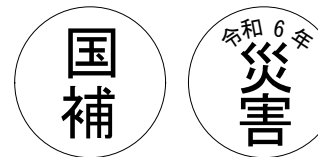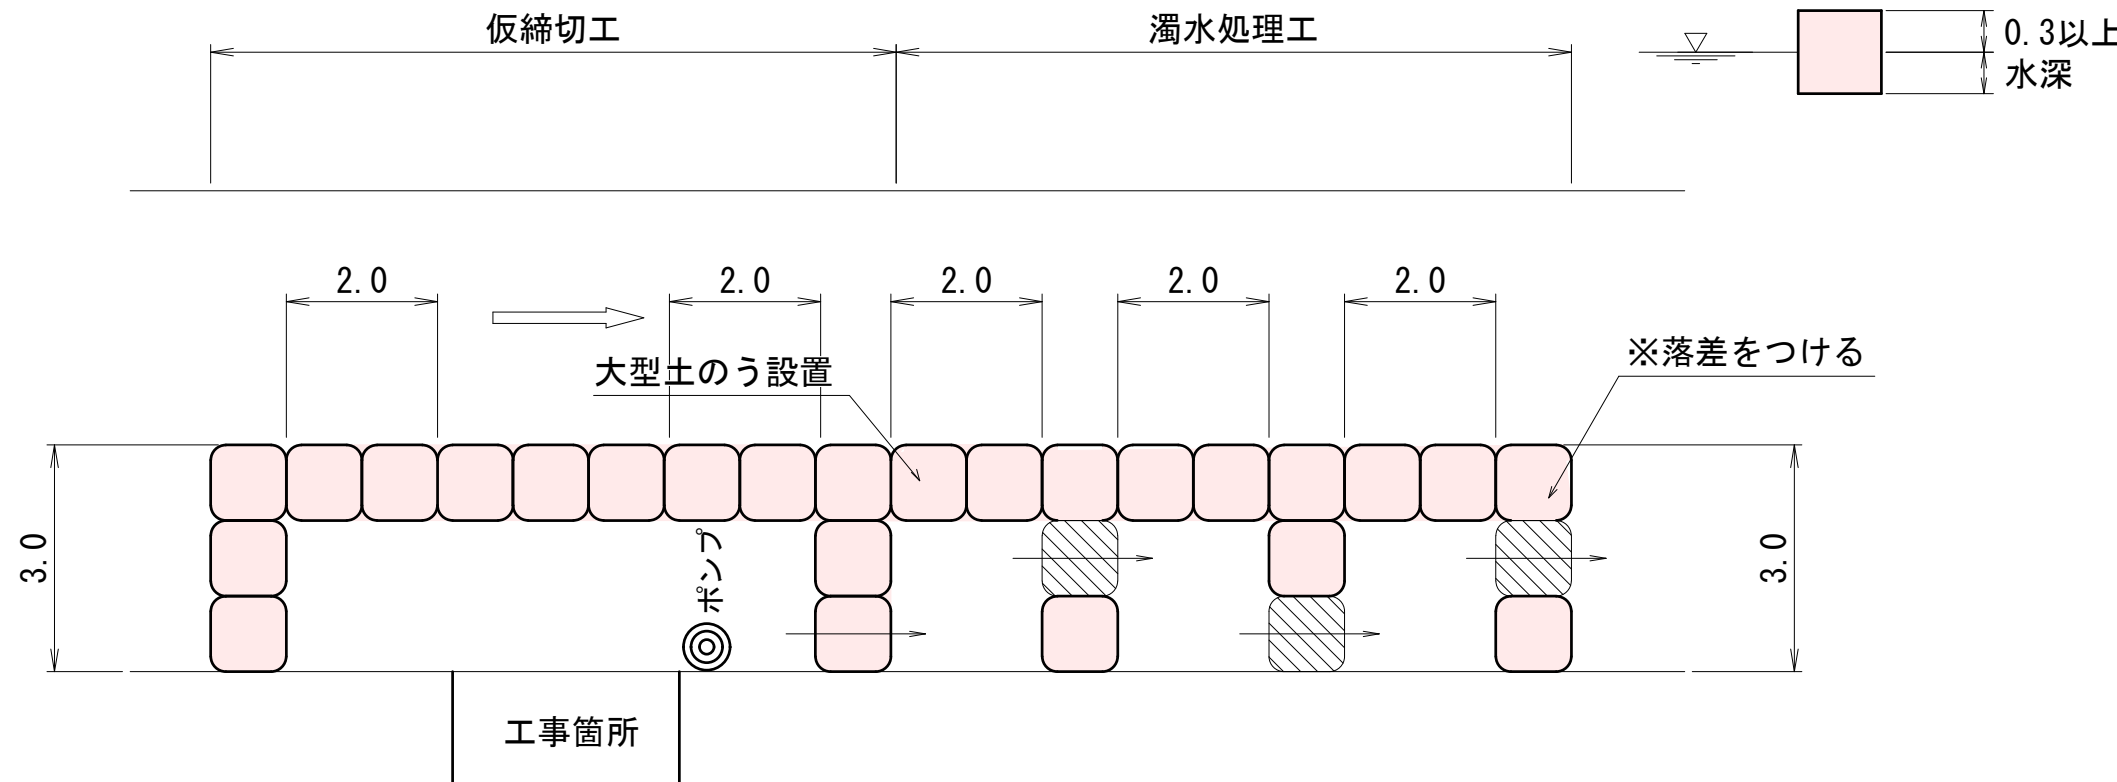

工事番号 126

|           |                                       |      |       |
|-----------|---------------------------------------|------|-------|
| 工事名       | 河川災害復旧工事 普通河川 藪谷川<br>(宮ノ前橋上 庄原市東城町内堀) |      |       |
| 図面名       | 設 計 図                                 |      |       |
| 作成年月<br>日 | 令和 7 年 3 月                            |      |       |
| 縮 尺       | 図 示                                   | 図面番号 | 2 / 2 |
| 会社名       |                                       |      |       |
| 事業者名      | 庄 原 市                                 |      |       |