


平面図


S=1/500

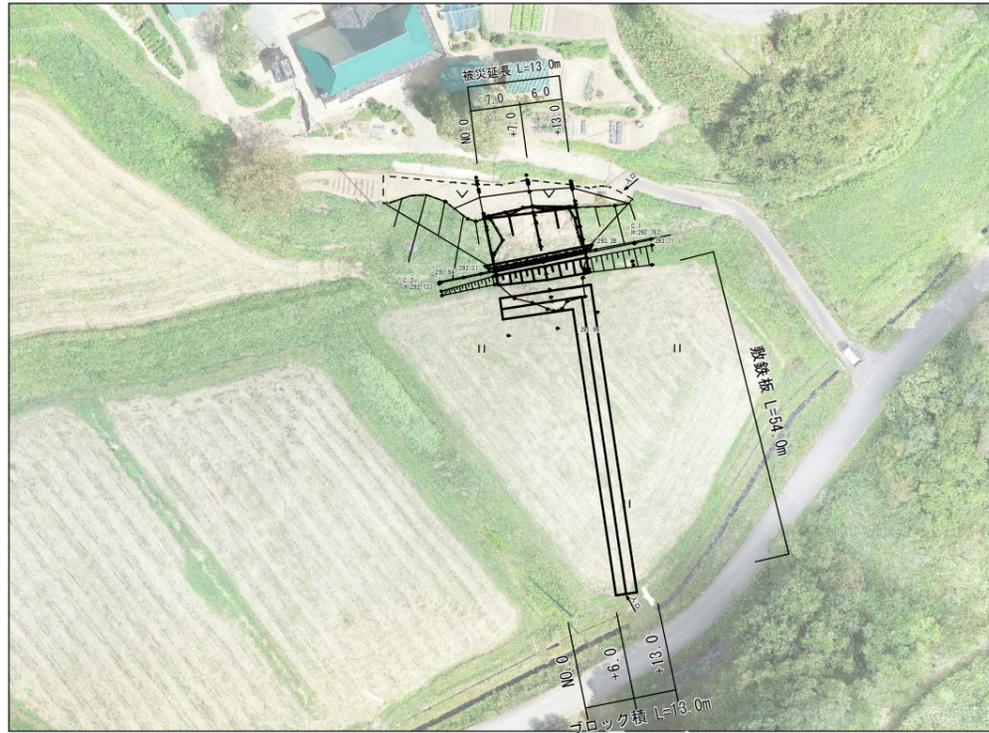


被災復旧延長 L=13.0m
すり付け工
被災復旧延長 L=13.0m
KF200撤去・布設替え L=13.0m

横断面図

S=1/100

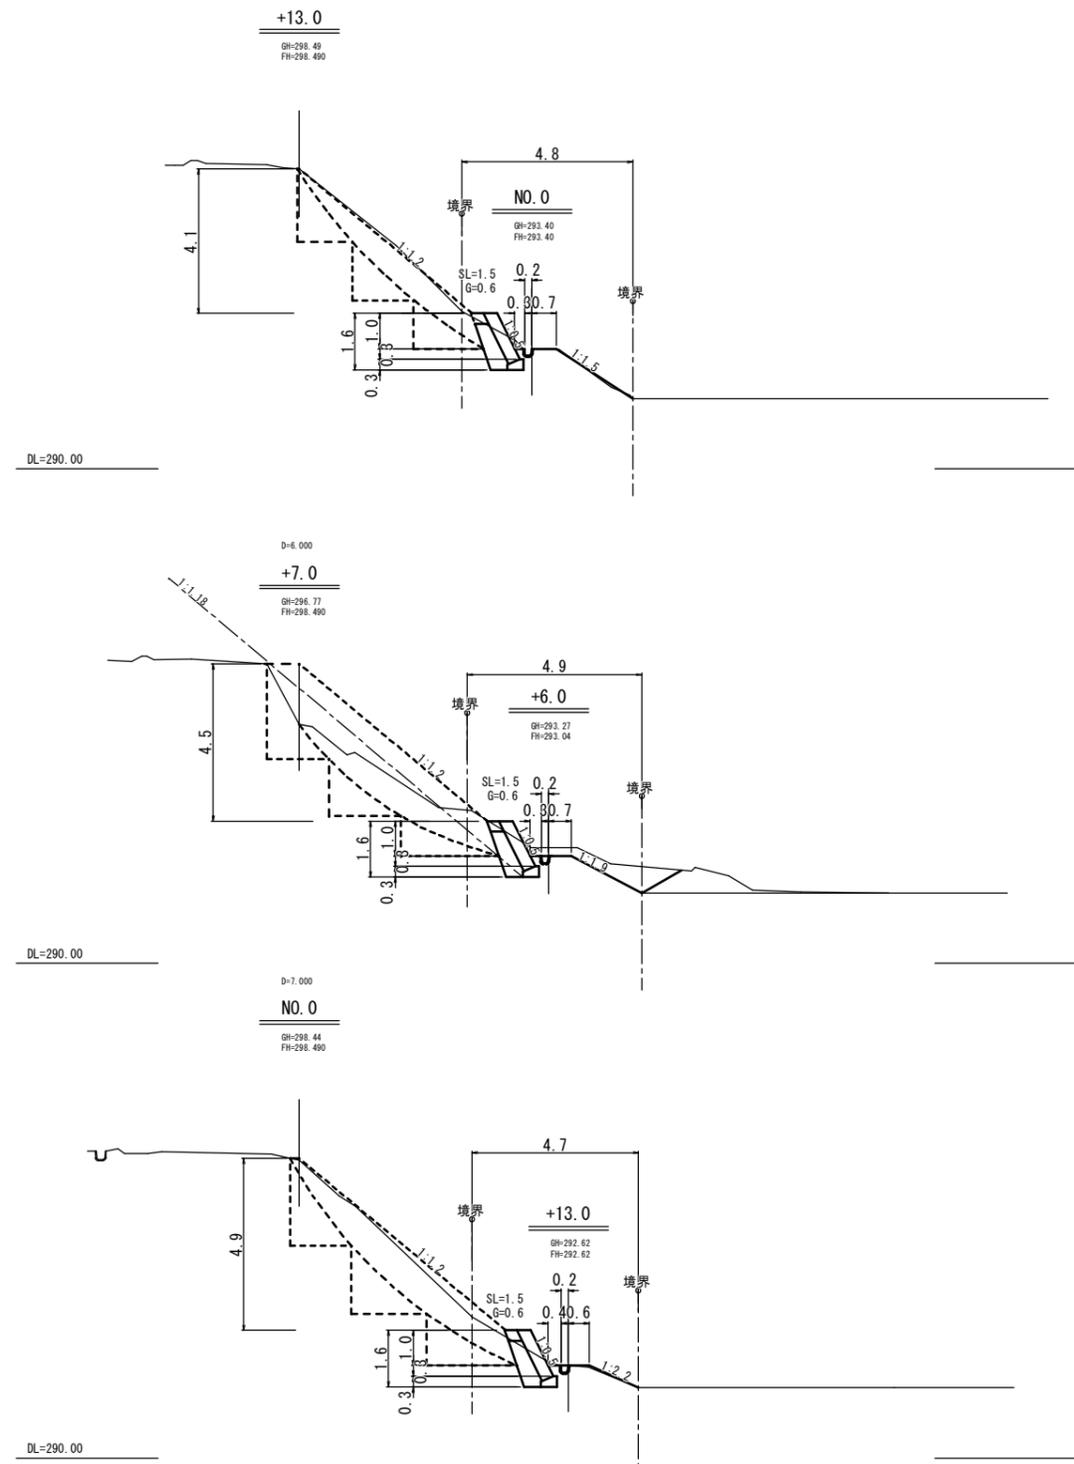

縦断面図

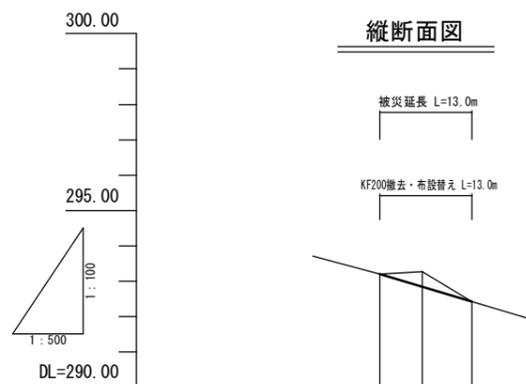


勾配			
計画高	293.20	292.84	292.42
地盤高	293.20	293.27	292.42
追加距離	0.000	6.000	13.000
単距離	0.000	6.000	7.000
測点	NO.0	+6.0	+13.0

実施設計書

図面の名称	図面番号
台風10号災害(令和6年8月29日-31日発生) 庄原市東城町 横山水路 復旧設計図	1/2
測量	令和 月 日 終了
設計	
製原図	
図複写	

展開図


S=1:100

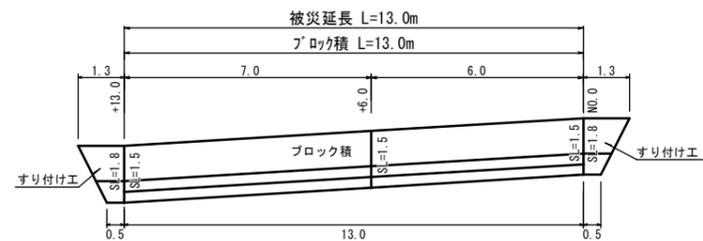

DL=290.00

ブロック積擁壁

S=1:50

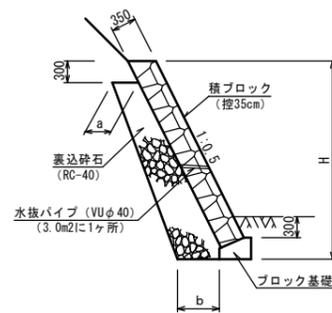


裏込砕石寸法表・数量表(砂質土)

測点	H	裏込砕石	a	b
NO.0	1.60	0.62	0.38	0.48
+7.0	1.60	0.62	0.38	0.48
+13.0	1.60	0.62	0.38	0.48

ブロック基礎

S=1:20

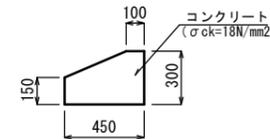


10m当り	
コンクリート	1.09m ³
型枠	4.50m ²
基面整正	4.50m ²

水路布設替

KF-200


S=1:20

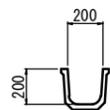

すり付け工

(石積工(練石積石材100%採取))

S=1:50

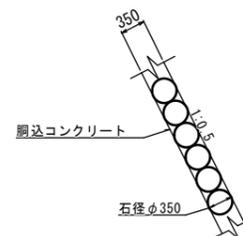

敷鉄板

S=1:50



実施設計書

520/210


図面の名称	図面番号
台風10号災害(令和6年8月29日~31日発生) 庄原市東城町 横山水路 復旧設計図	2/2
測量	令和 月 日終了
設計	
製原図	
図復写	

平面図

S=1/500



面積 S=1,550
A=127.1㎡

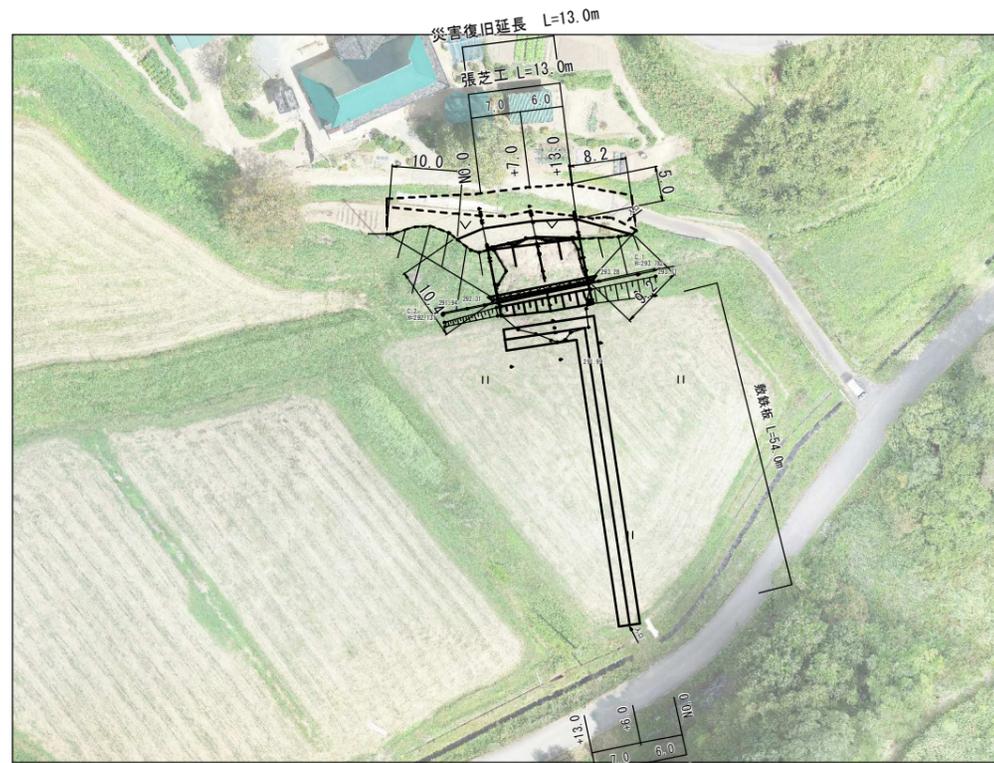

災害復旧延長 L=13.0m


張芝工 L=13.0m

被災延長 L=13.0m
ブロック積工 L=13.0m
すり付け工
KF200撤去・布設替え L=13.0m




横断面図

S=1/100

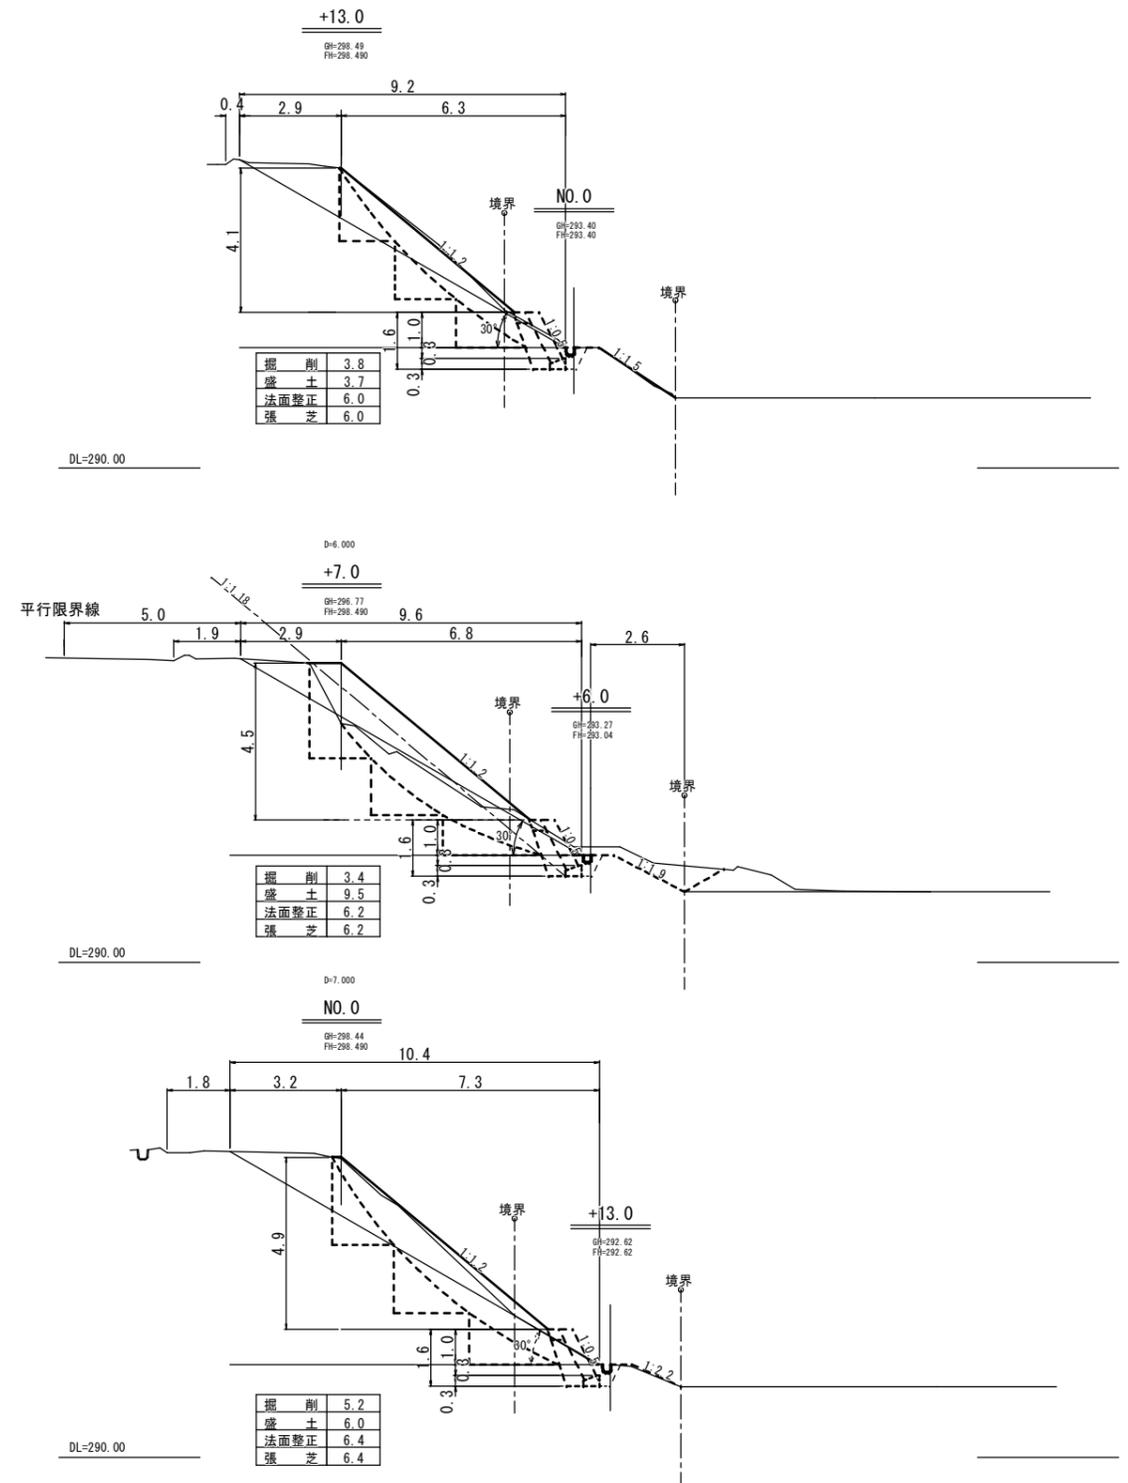

縦断面図

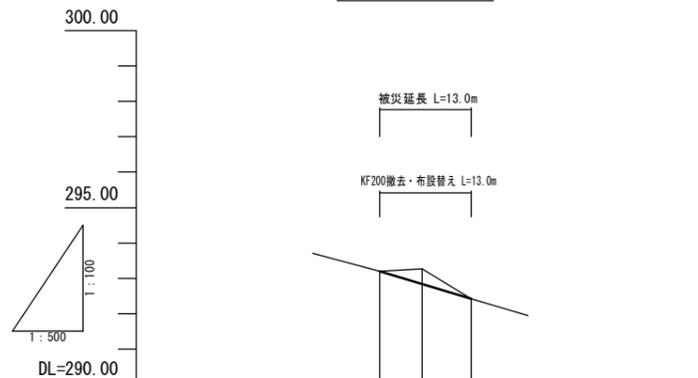


被災延長 L=13.0m

KF200撤去・布設替え L=13.0m

勾配		293.20	292.42
計画高		293.20	292.84
地盤高		293.20	293.27
追加距離		0.000	13.000
単距離		0.000	6.000
測点		NO.0	+6.0
			+13.0

展開図

S=1:100

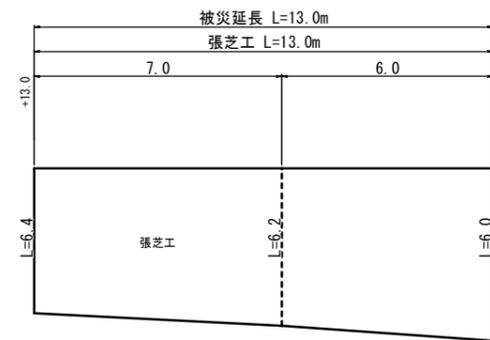

被災延長 L=13.0m

張芝工 L=13.0m

DL=290.00

実施設計書

図面の名称	図面番号
台風10号災害(令和6年8月29日~31日発生) 庄原市東城町 横山農地 復旧設計図	
測量	令和 月 日終了
設計	
製原図	
図複写	