


配置図

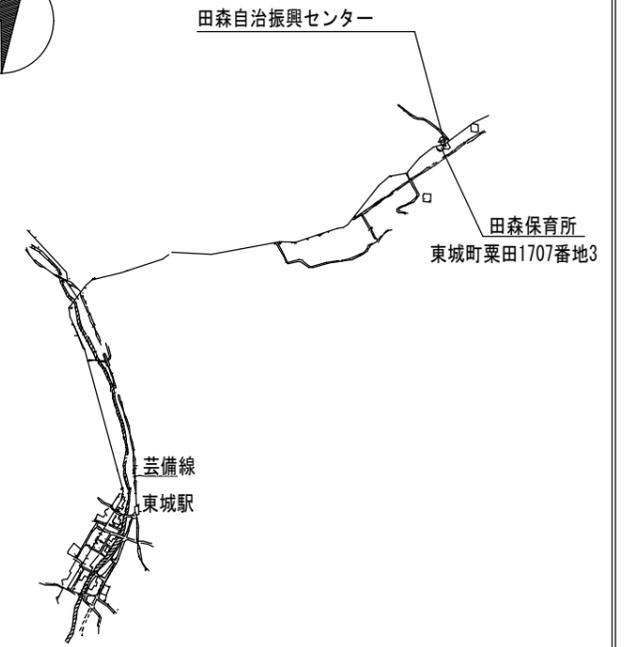

付近見取図


【撤去】

- 既設ネットフェンスH=1,000 L=122,000
- 両開き門扉H=1,000 W=3,400
- 片開き門扉H=1,000 W=900
- 両開き門扉H=1,000 W=2,000
- 片開き門戸H=1,000 W=4,000
- フェンス撤去新設に影響する低木撤去
- ※中木、高木の扱いについては監督員と協議すること


【新設】

- ① フェンスH=1,800 L=8,000
- ② 片開き門扉H=1,500 W=1,000
両開き門扉H=1,500 W=4,000
フェンスH=800 L=4,000
- ③ フェンスH=1,800 L=15,000
- ④ フェンスH=1,800 L=28,000
- ⑤ フェンスH=1,800 L=54,000
- ⑥ フェンスH=1,800 L=10,000
- ⑦ 片開き引戸H=1,800 W=4,000
両開き門扉H=1,800 W=2,000
- ⑧ フェンスH=1,800 L=4,000
- ⑨ フェンスH=1,800 L=1,000



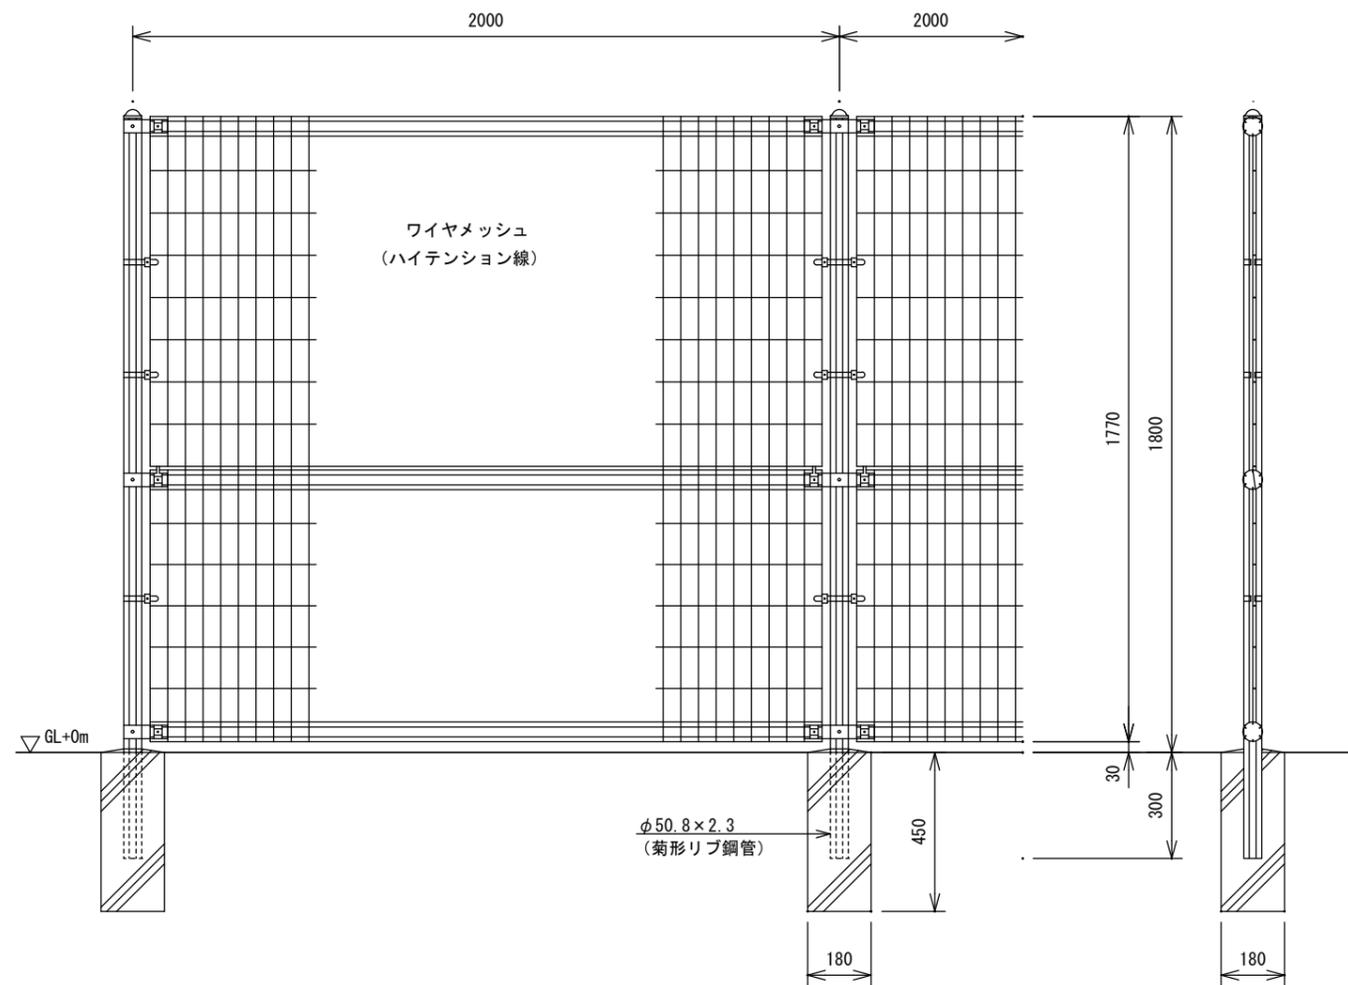

フェンス H1,800
UN-A1800L-50

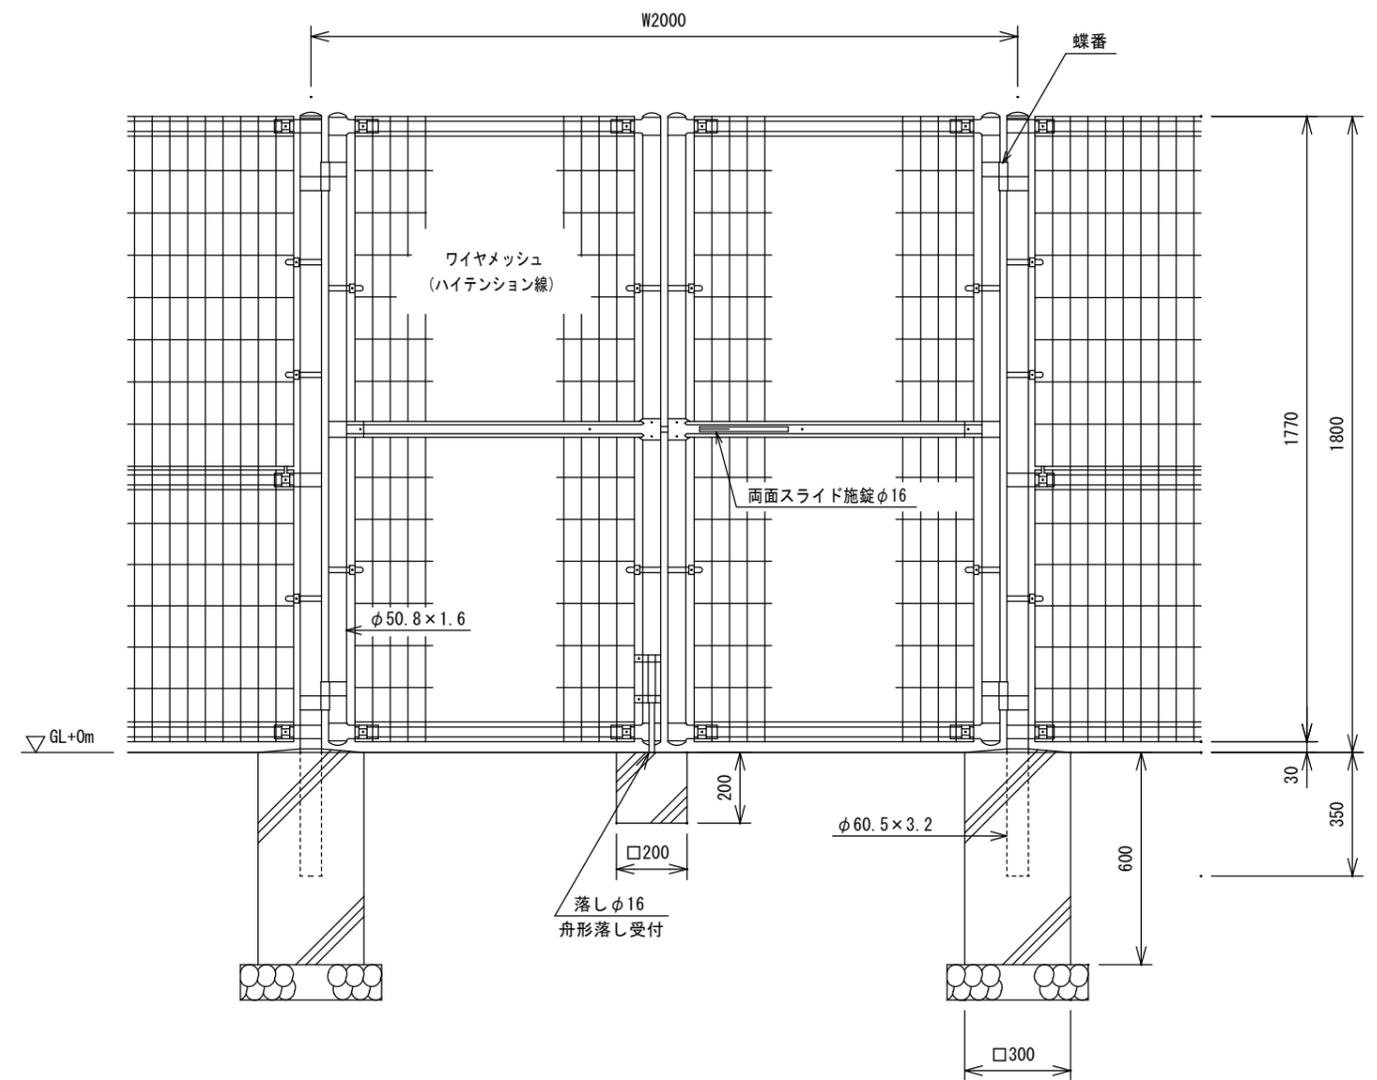

両開き門扉 H1,800
UN両開き門扉 H1,800-50 x W2,000

参考図




美しく輝く 里山共生都市
庄原市

令和7年度
施行


田森保育所フェンス改修工事

図面名称	フェンス詳細図1	図面番号
縮尺	1:20	2

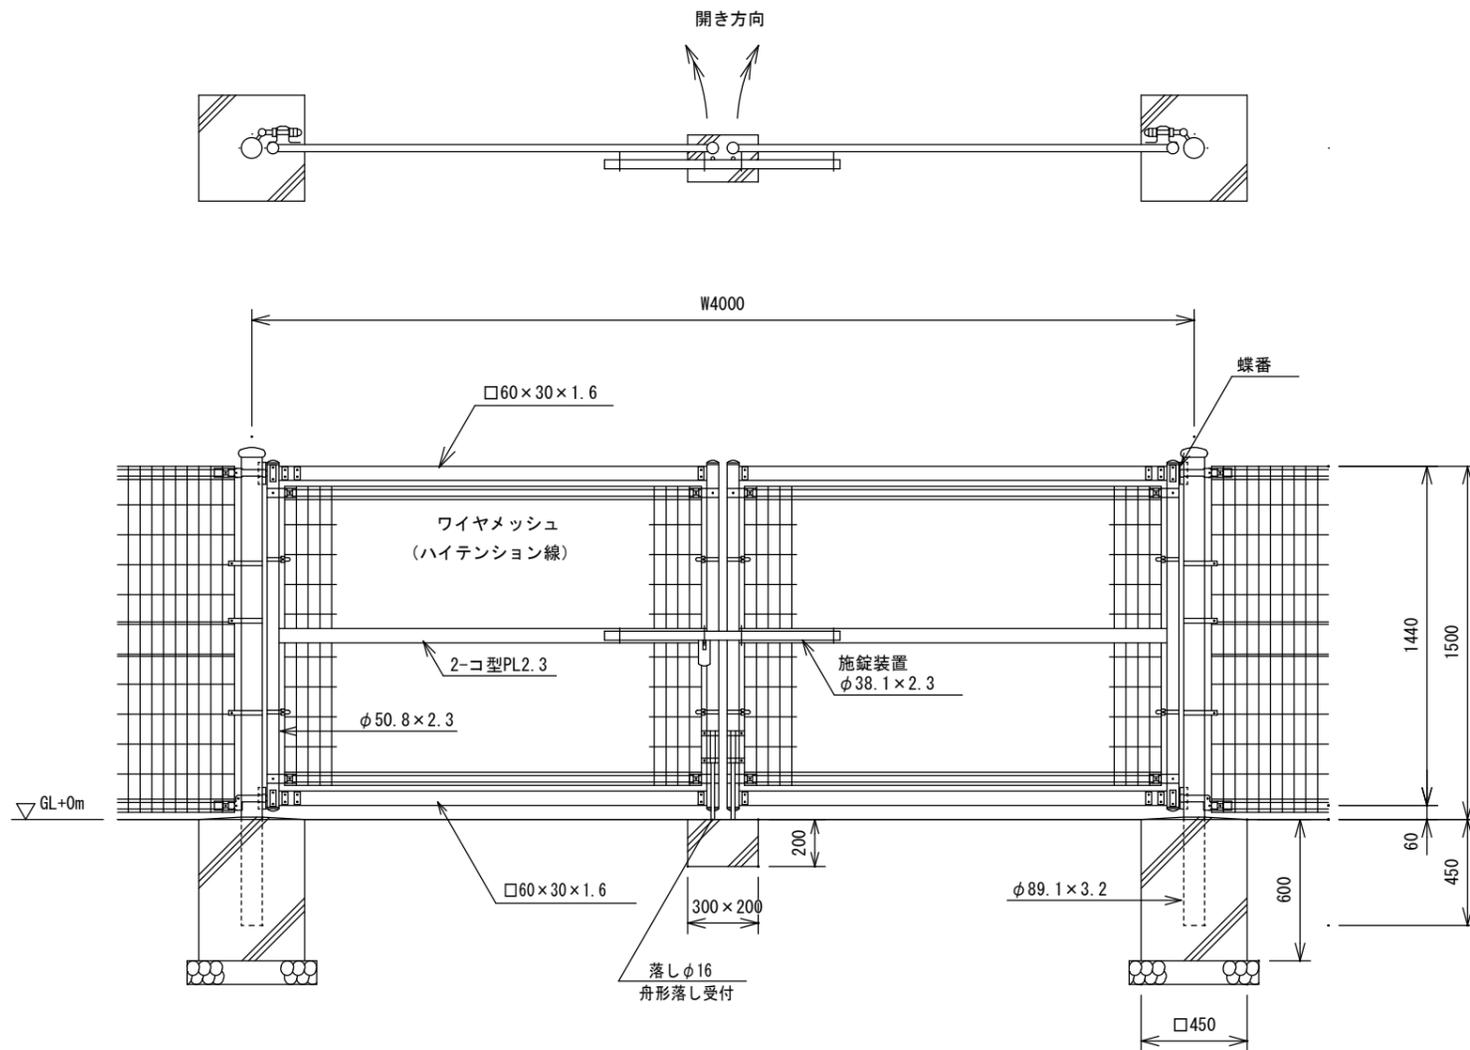

両開き門扉 H1, 500

UN両開き門扉 H1, 500-50×W4, 000

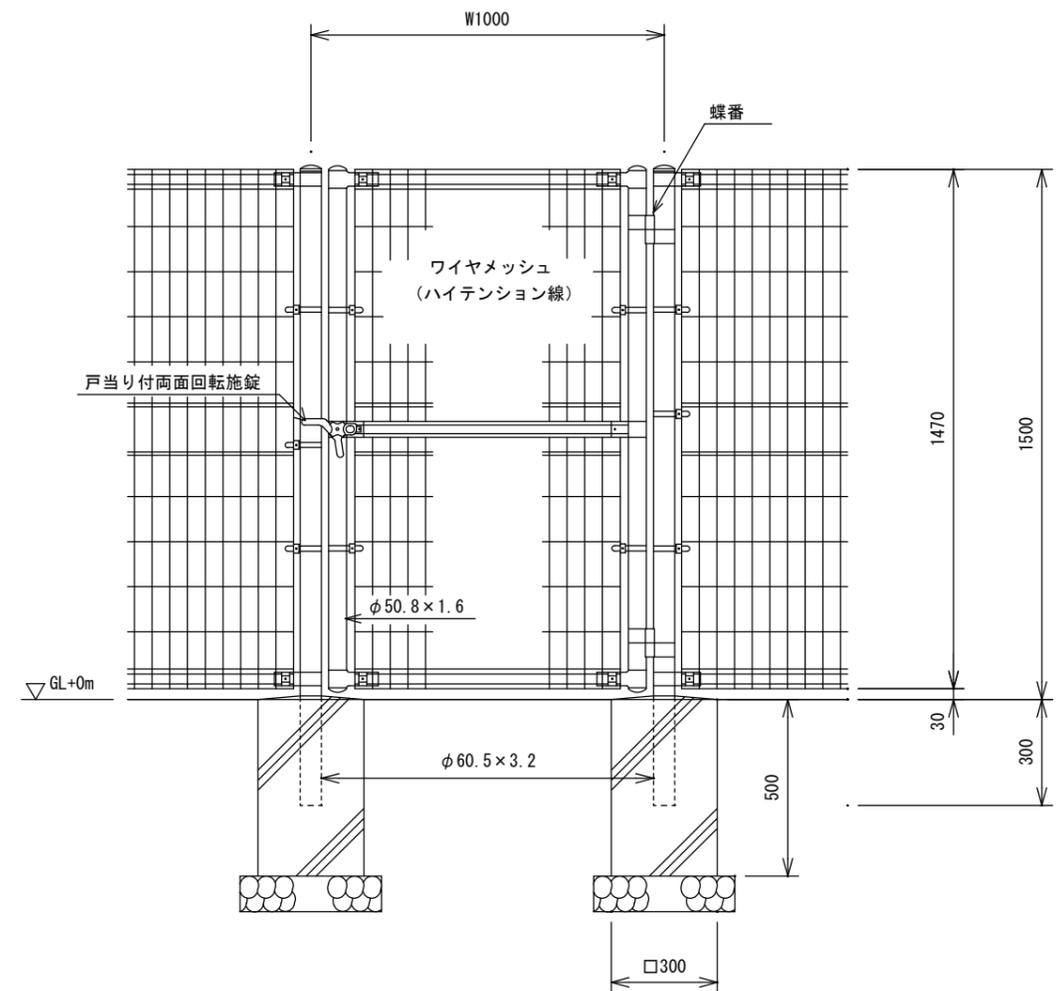

片開き門扉 H1, 500

UN片開き門扉 H1, 500-50×W1, 000

参考図





美しく輝く 里山共生都市
庄原市

令和7年度
施行

田森保育所フェンス改修工事

図面名称	フェンス詳細図2	図面番号
縮尺	1:30、1:20	3

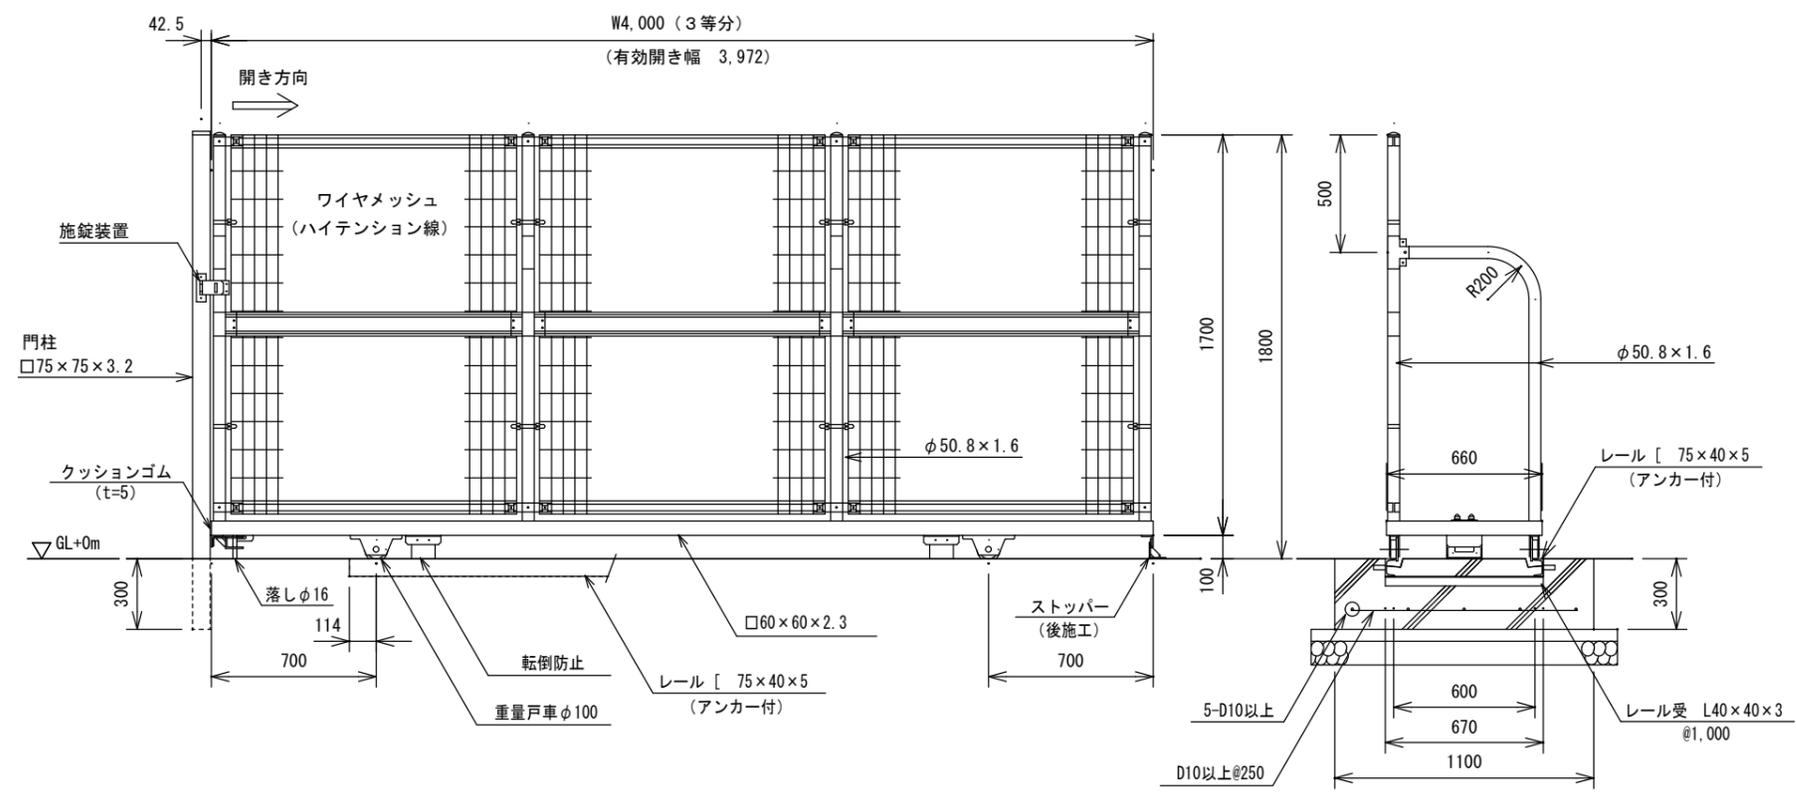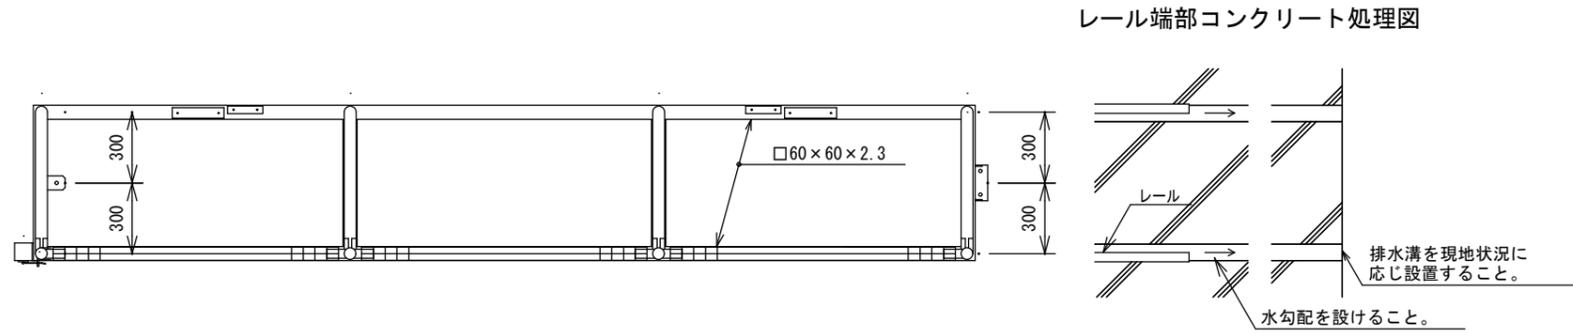

片開き引戸 H1,800

UN片開き引戸 H1,800-50×W4,000

参考図