



圃場面積		m ²
A		970.86
B		1341.45
C		2312.31
計		4624.62

工事仕様書

庄原市 東城町小奴可				34/210
工事名	令和6年8月29日～8月31日発生 台風10号災害 東城板倉農地			
図面名	設 計 図			
作成年月日	令和 6 年 月			
縮 尺	図 示	図面番号	1/5	
会社名	有限会社 総建開発			
事業者名	庄 原 市			

横断図

S=1/100


(A箇所)

SECT12.0

GH=49.85

FH=

掘削	1.5
床堀	1.0
埋戻	0.4
盛土	0.2
盛土法面整形	1.1

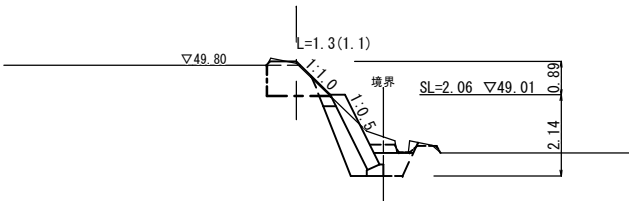


SECT7.0

GH=49.21

FH=

掘削	2.1
床堀	1.0
埋戻	0.4
盛土	1.4
盛土法面整形	1.1

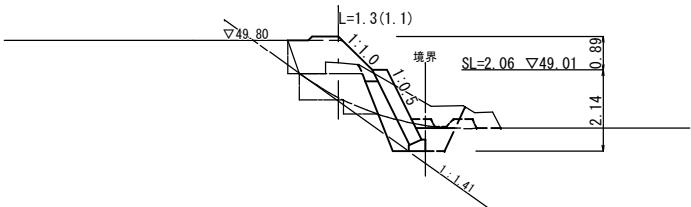


SECT0.0

GH=49.85

FH=


掘削	1.6
床堀	1.0
埋戻	0.4
盛土	0.2
盛土法面整形	1.1

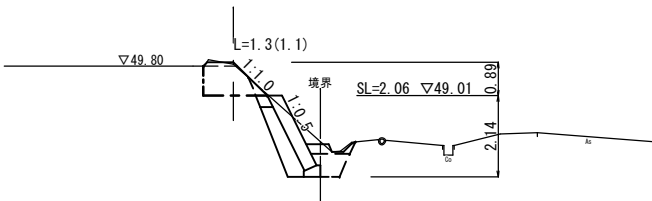

展開図

V=1/100

H=1/100

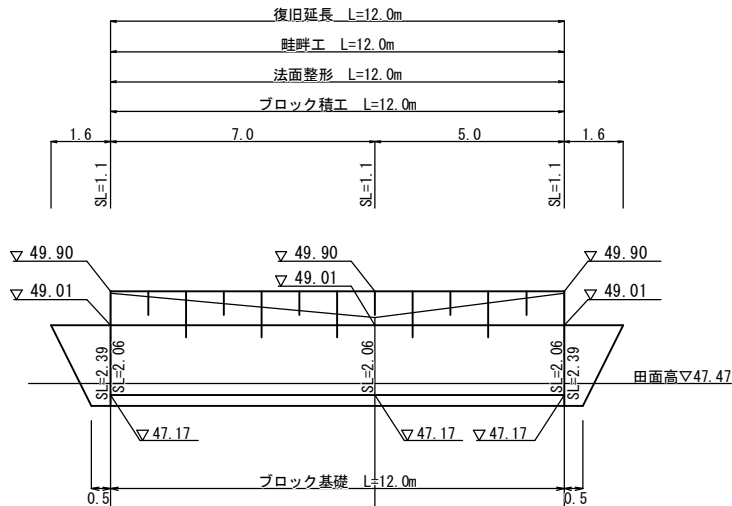

DL = 40.00

計画勾配	49.90	LEVEL	49.90
盛切高	+0.05	+0.09	+0.05
計画高	49.90	49.90	49.90
地盤高	49.85	49.21	49.85
追加距離	0.00	7.00	12.00
単距離	0.00	7.00	5.00
測点	SECT0.0	SECT7.0	SECT12.0

工事仕様書

庄原市 東城町小奴可

34/210

工事名	令和6年8月29日～8月31日発生 台風10号災害 東城板倉農地		
図面名	設計図		
作成年月日	令和 6 年 月		
縮尺	図示	図面番号	2/5
会社名	有限会社 総建開発		
事業者名	庄原市		

横断図

S=1/100

(B箇所)

SECT10.5

GH=47.79

FH=

掘削	0.0
床堀	-
埋戻	-
盛土	0.1
盛土法面整形	-

SECT5.5

GH=48.06

FH=

掘削	0.3
床堀	-
埋戻	-
盛土	0.2
盛土法面整形	-

SECT0.0

GH=47.80


FH=

掘削	0.0
床堀	-
埋戻	-
盛土	0.2
盛土法面整形	-

展開図

V=1/100

H=1/100

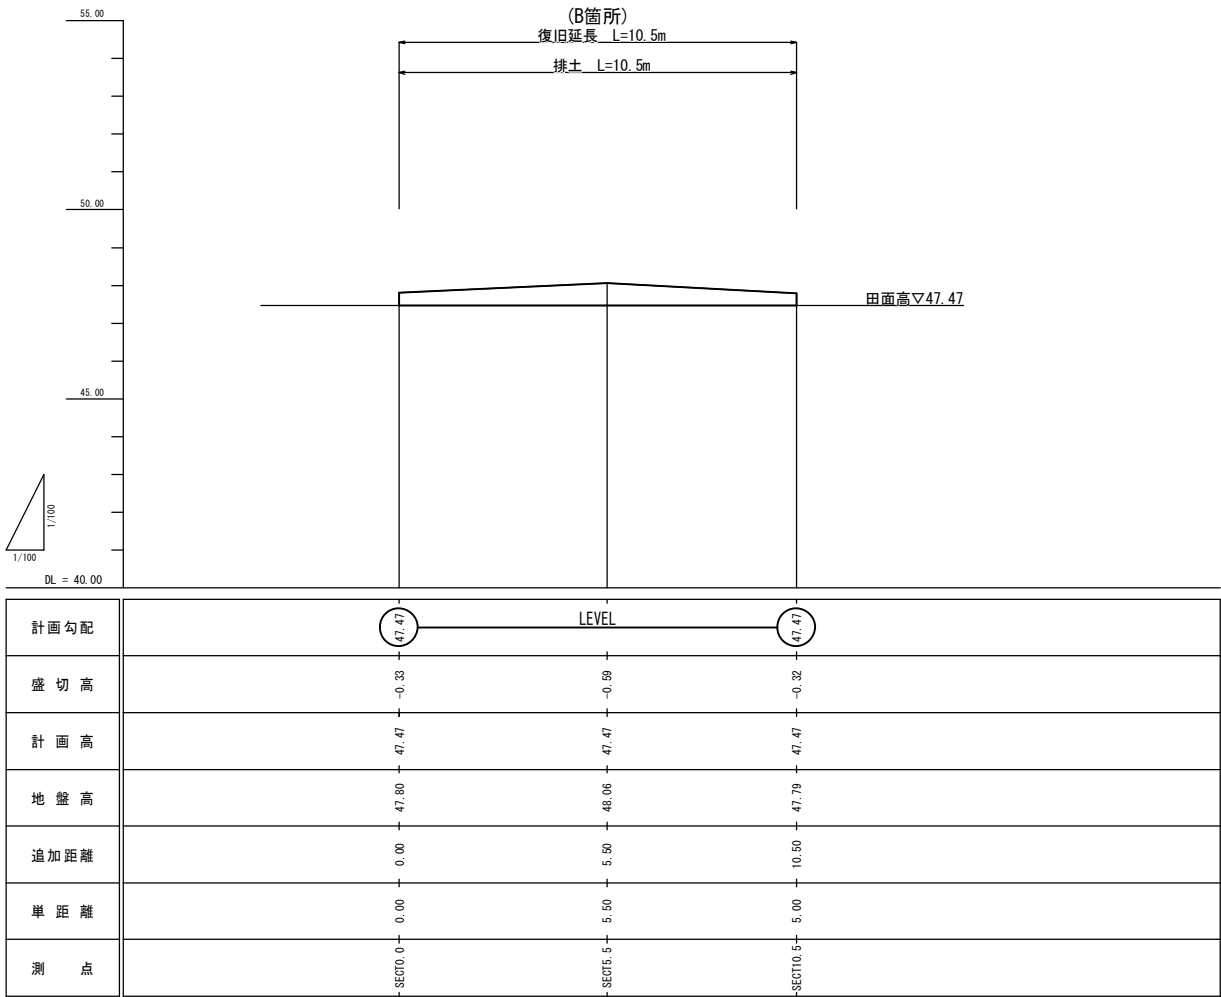

工事仕様書

庄原市 東城町小奴可


34/210

工事名	令和6年8月29日～8月31日発生 台風10号災害 東城板倉農地		
図面名	設計図		
作成年月日	令和 6 年 月		
縮尺	図示	図面番号	3/5
会社名	有限会社 総建開発		
事業者名	庄原市		

横断図
S=1/100
(C箇所)


SECT13.0
GH=47.46
FH=

掘削	1.9
床堀	-
埋戻	-
盛土	2.4
盛土法面整形	2.4

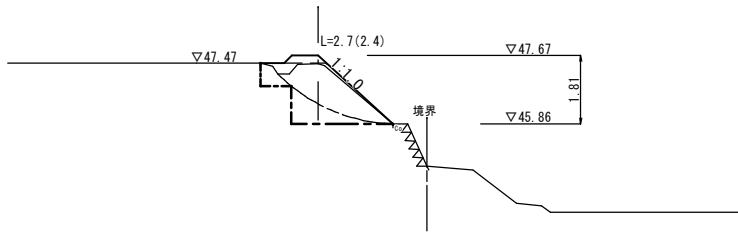


SECT6.0
GH=47.47
FH=

掘削	1.5
床堀	-
埋戻	-
盛土	1.8
盛土法面整形	2.6

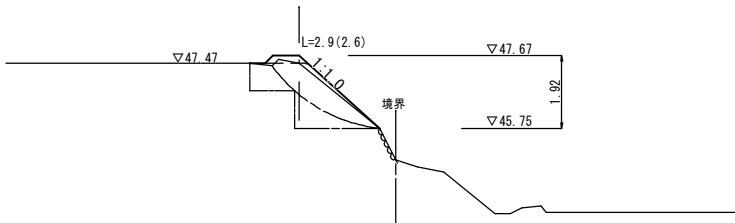


SECT0.0
GH=47.67
FH=

掘削	2.0
床堀	-
埋戻	-
盛土	2.0
盛土法面整形	2.6

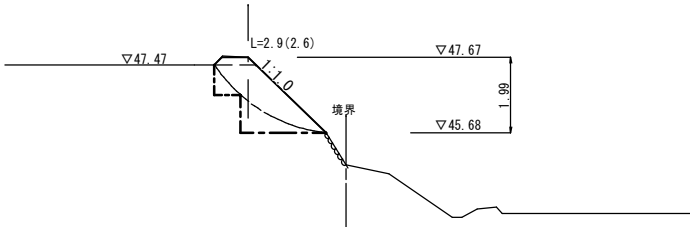

展開図


V=1/100
H=1/100

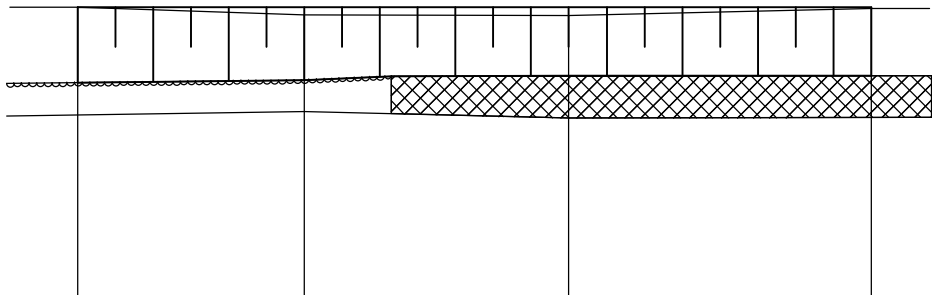

計画勾配	47.67	LEVEL	47.67
盛切高	0.00	+0.20	+0.21
計画高	47.67	47.67	47.67
地盤高	47.67	47.47	47.46
追加距離	0.00	6.00	13.00
単距離	0.00	6.00	7.00
測点	SECT0.0	SECT6.0	SECT13.0

SECT21.0
GH=47.64
FH=


掘削	1.8
床堀	-
埋戻	-
盛土	1.9
盛土法面整形	2.3

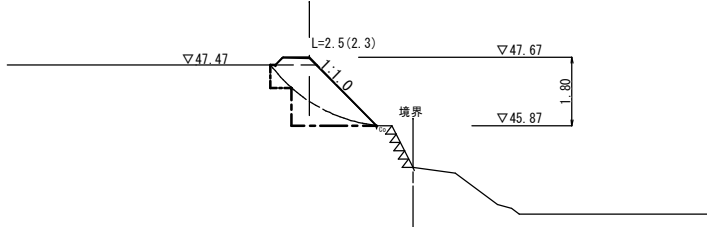

工事仕様書

工事名	令和6年8月29日～8月31日発生 台風10号災害 東城板倉農地		
図面名	設計図		
作成年月日	令和 6 年 月		
縮尺	図示	図面番号	4/5
会社名	有限会社 総建開発		
事業者名	庄原市		

ブロック積擁壁
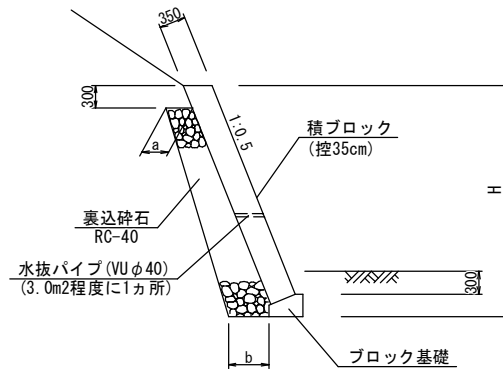
$$S=1/50$$


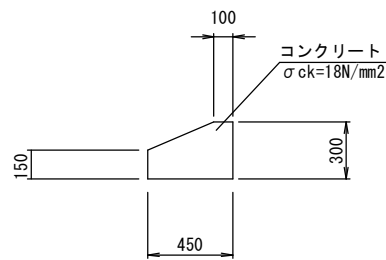
测 点	裹込碎石	a	b
SECT 0.0	0.920	0.37	0.53
SECT 7.0	0.920	0.37	0.53
SECT 12.0	0.920	0.37	0.53

敷鉄板

$$\overline{S} = 1/50$$



ブロック基礎

S=1/20




(10m当り)			
種 別	規 格	単位	数 量
コンクリート	$\sigma_{ck}=18\text{N/mm}^2$	m ³	1.09
型 枠		m ²	4.50
基面整正		m ²	4.50

畦畔工

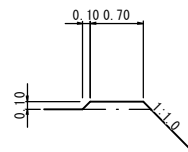
$$S=1/50$$


A箇所

C箇所

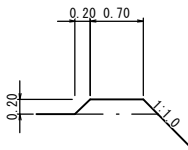

すり付け工
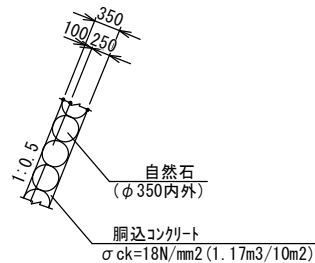
$$\overline{S=1/50}$$


工事仕様書

庄原市 東城町小奴可

4/210

工事名	令和6年8月29日～8月31日発生 台風10号災害 東城板倉農地		
図面名	設 計 図		
作成年月日	令和 6 年 月		
縮 尺	図 示	図面番号	5/5
会社名	有限会社 総建開発		
事業者名	庄 原 市		