


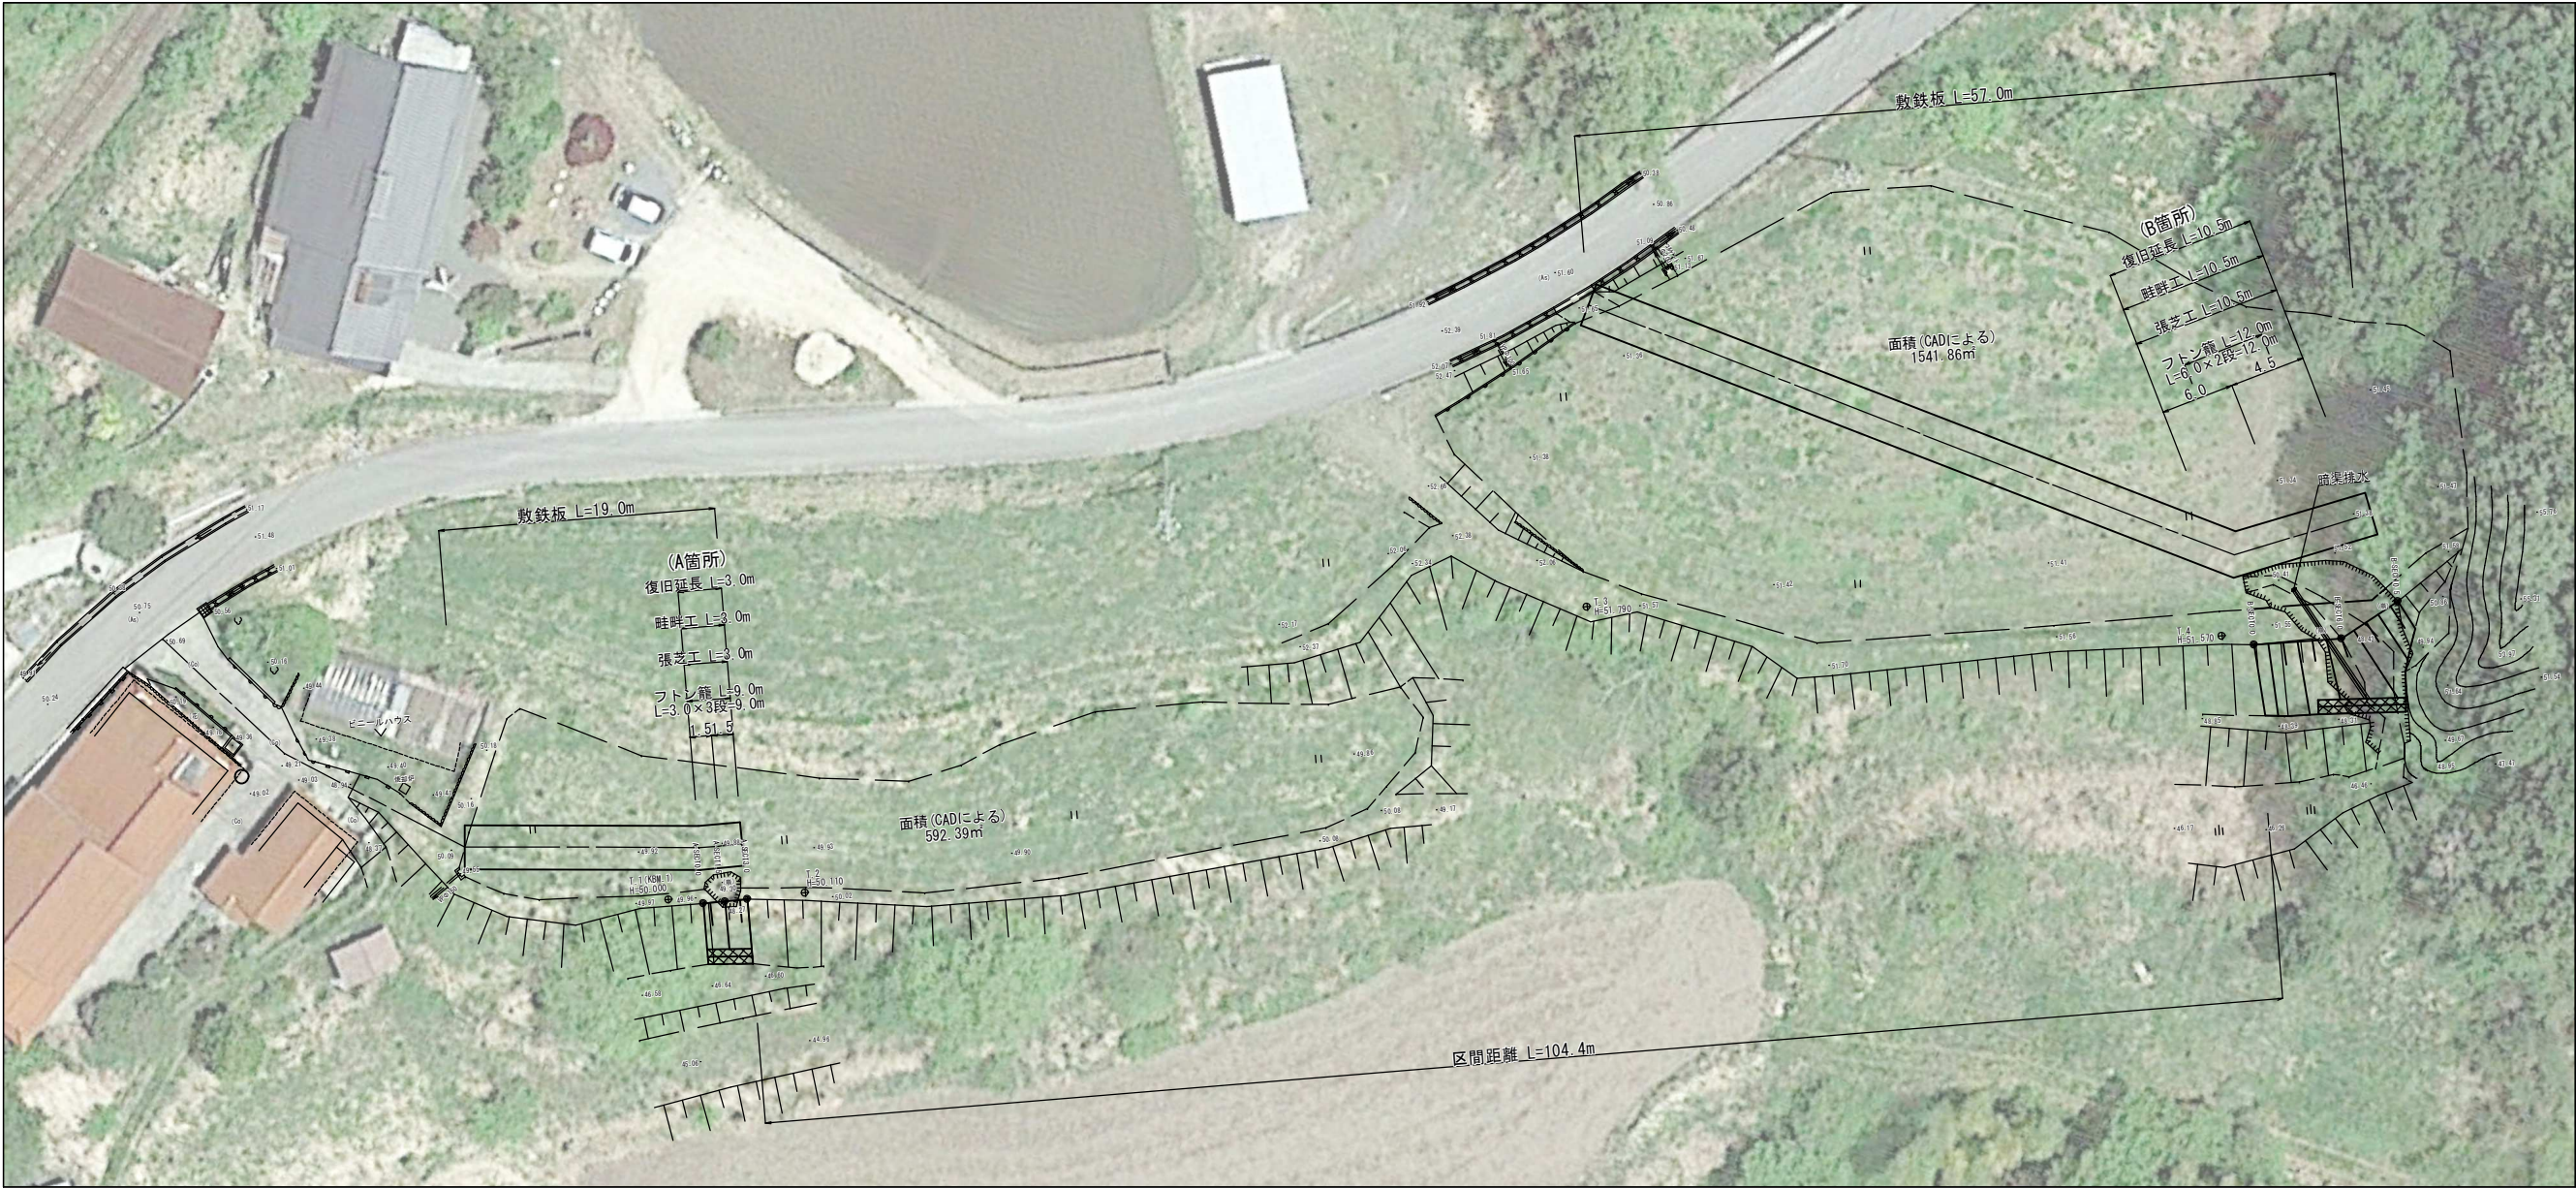


圃場面積		㎡
A		592.39
B		1541.86
計		2134.25

工事仕様書


庄原市 東城町小奴可 29/210

工事名	令和6年8月29日～8月31日発生 台風10号災害 東城山下農地		
図面名	設 計 図		
作成年月日	令和 6 年 月		
縮 尺	図 示	図面番号	1/3
会社名	有限会社 総建開発		
事業者名	庄 原 市		


展開図
S=1/100

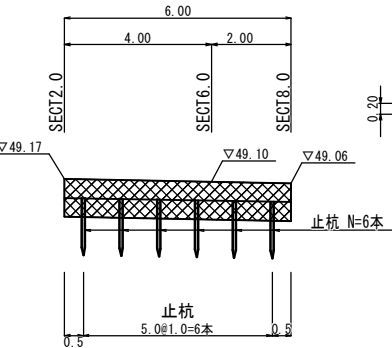


畦畔工
S=1/50

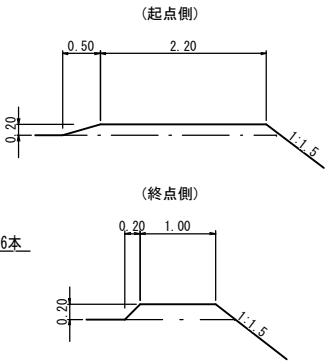

敷鉄板
S=1/50

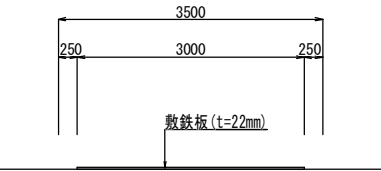

表土復旧
S=1/20

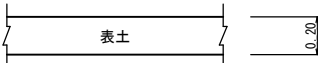


横断図
S=1/100


(B箇所)

SECT10.5
QH=51.57
FH=


掘削	0.1
床掘	0.0
埋戻	0.0
盛土	0.1
盛土法面整形	2.0

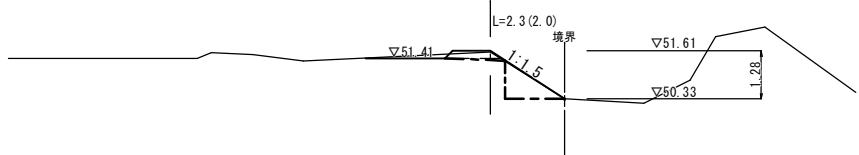


平面図

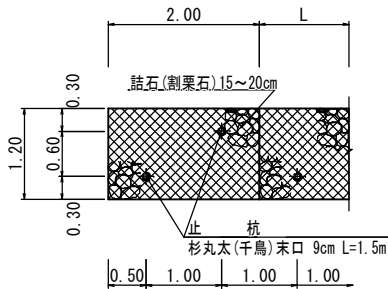

側面図

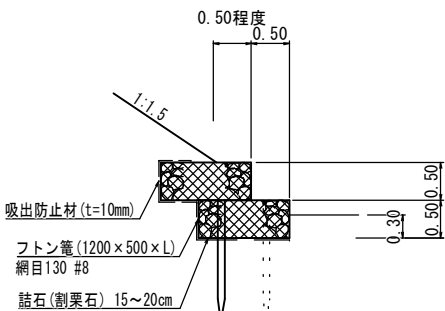


暗渠排水
S=1/20

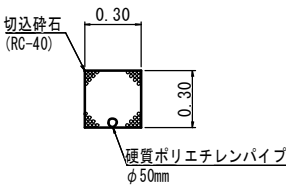

DL=45.00


SECT6.0
QH=48.59
FH=

掘削	1.1
床掘	0.0
埋戻	0.0
盛土	20.8
盛土法面整形	7.3

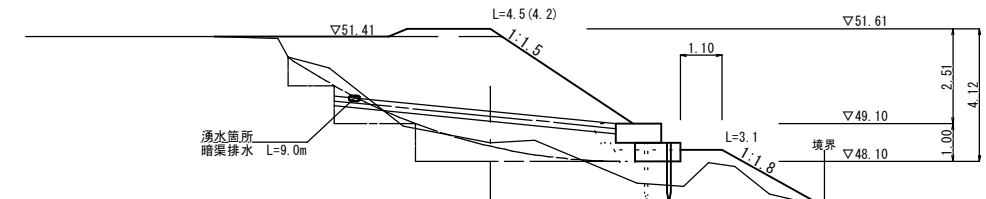


SECT0.0
QH=51.58
FH=

掘削	0.1
床掘	0.0
埋戻	0.0
盛土	0.0
盛土法面整形	5.2

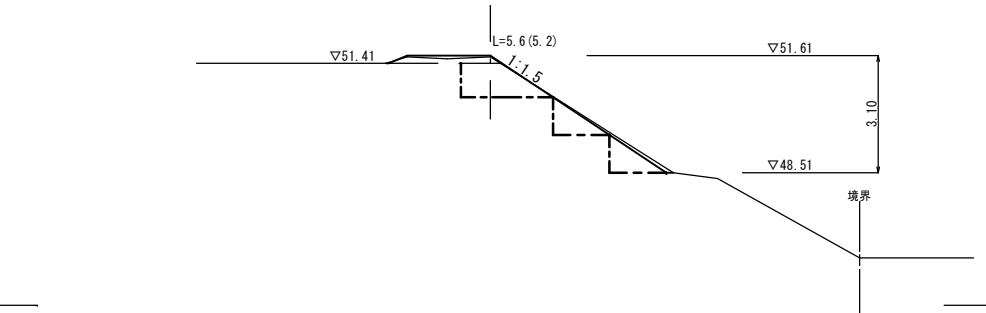

展開図

V=1/100
H=1/100

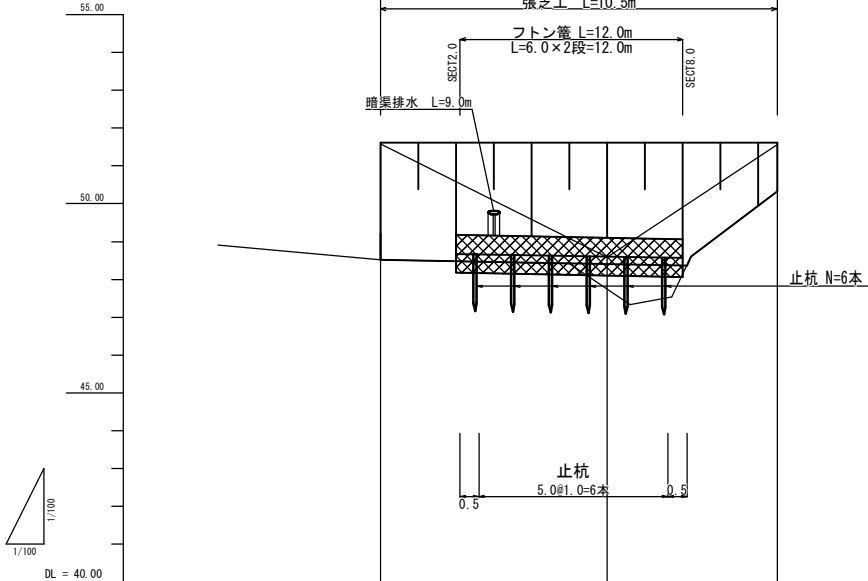

計画勾配		51.61	LEVEL	51.61
盛切高		+0.03	+3.02	+0.04
計画高		51.61	51.61	51.61
地盤高		51.58	48.59	51.57
追加距離		0.00	6.00	10.50
単距離		0.00	6.00	4.50
測点		SECT0.0	SECT6.0	SECT10.5

工事仕様書

庄原市 東城町小奴可

29/210

工事名	令和6年8月29日～8月31日発生 台風10号災害 東城山下農地		
図面名	設計図		
作成年月日	令和 6 年 月		
縮尺	図示	図面番号	3/3
会社名	有限会社 総建開発		
事業者名	庄原市		