



平面图

S=1/250

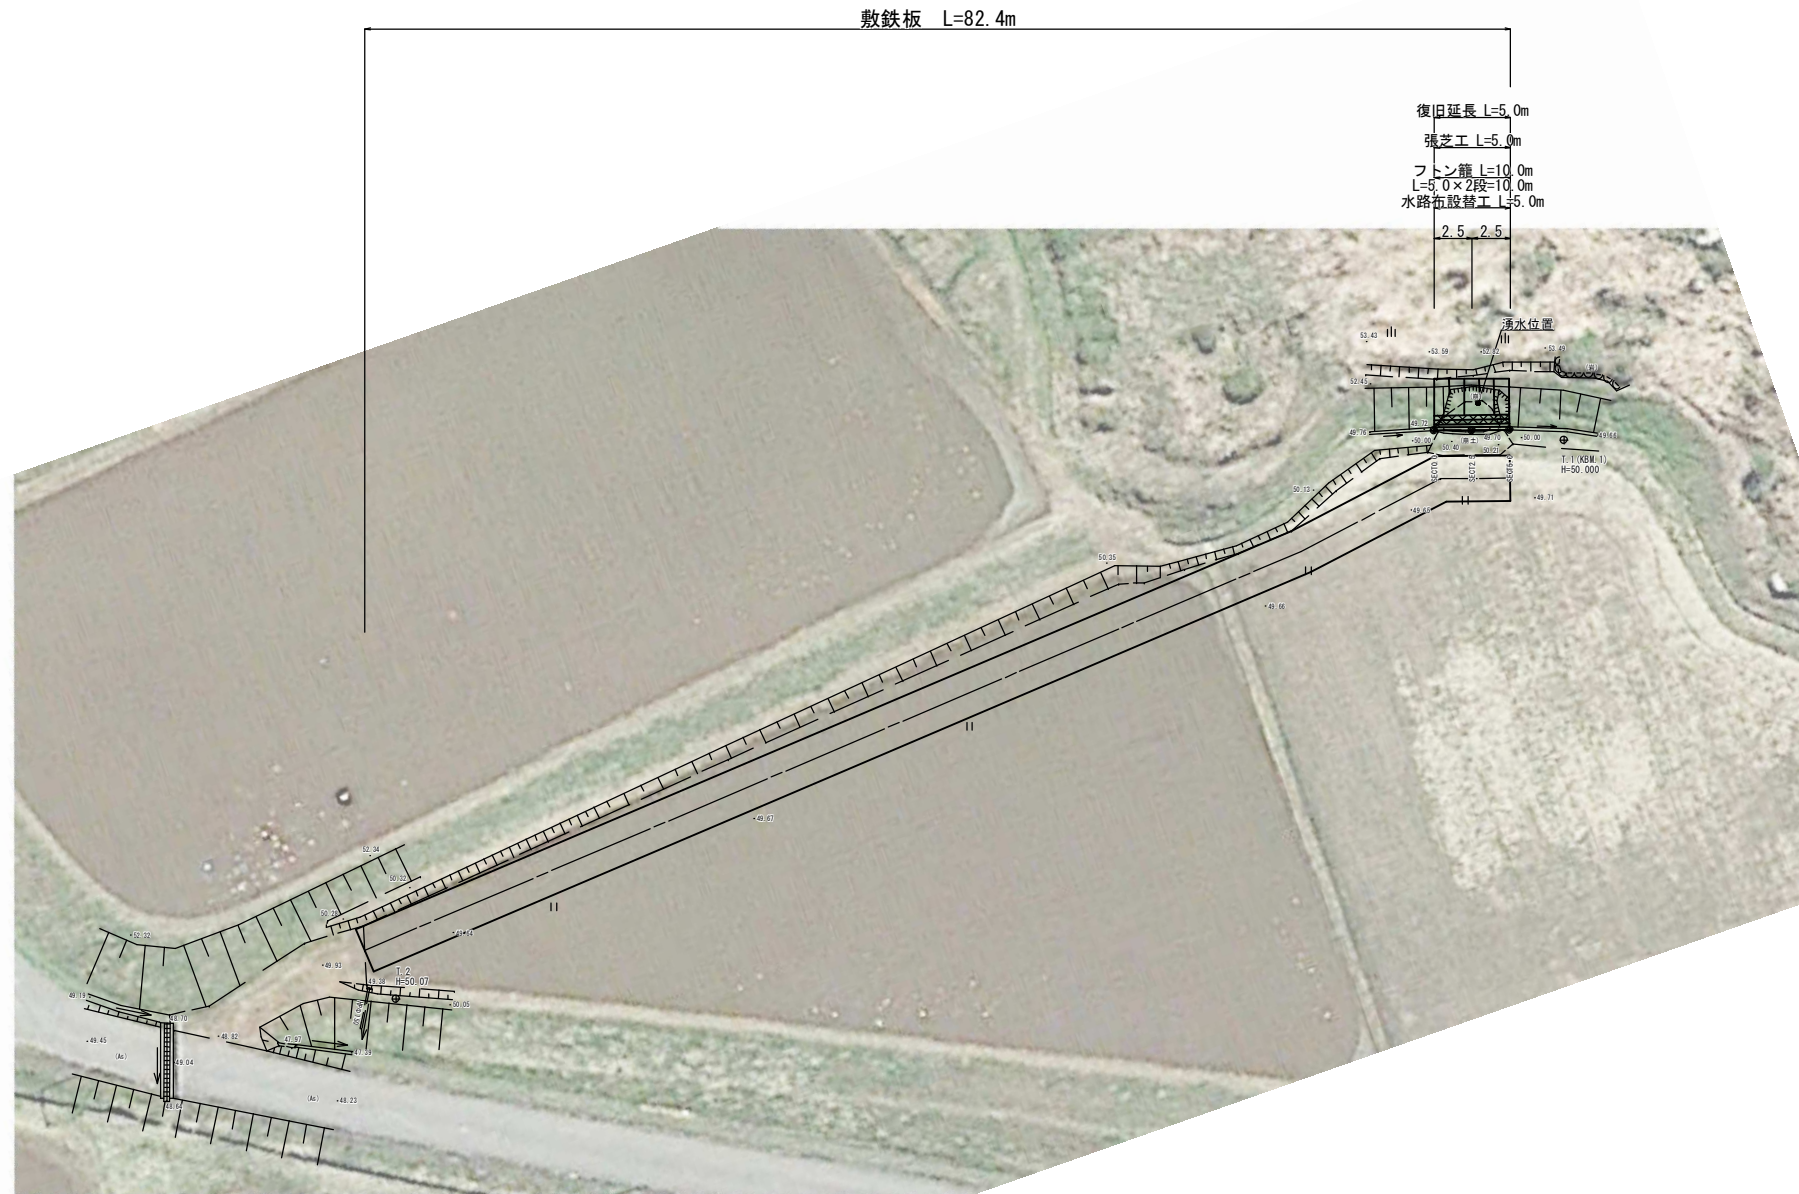

展開図

	V=1/100
	H=1/100

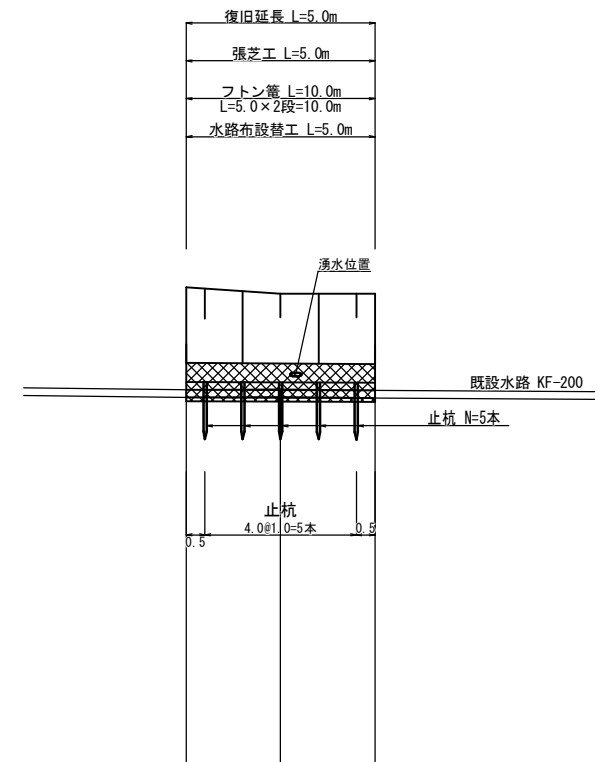

計画勾配			
計画水路底高	49.71	49.70	49.69
水路底高	49.71	49.72	49.69
地盤高	49.91	49.92	49.89
追加距離	0.00	2.50	5.00
単距離	0.00	2.50	2.50
測点	SECTION 0	SECTION 5	SECTION 0

工事仕様書

庄原市 東城町内堀

522/210

工事名	令和6年8月29日～8月31日発生 東城妹尾水路			台風10号災害
図面名	設 計 図			
作成年月日	令和 6 年 月			
縮 尺	図 示	図面番号	1/2	
会社名	有限会社 総建開発			
事業者名	庄 原 市			

S=1/100


 $S=1/100$

SECT5.0

GH=49.89

FH=

掘 削	3.0
床 堀	0.5
埋 戻	0.1
盛 土	1.4
盛土法面整形	3.0

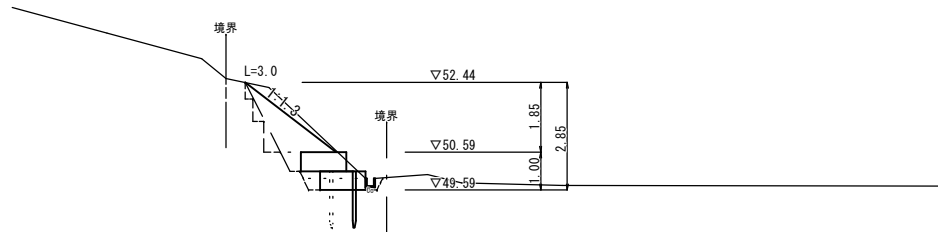


DL=45.00

SECT2. 5

GH=49.92

FH=

掘 削	1.6
床 堀	0.5
埋 戻	0.1
盛 土	1.4
盛土法面整形	3.0

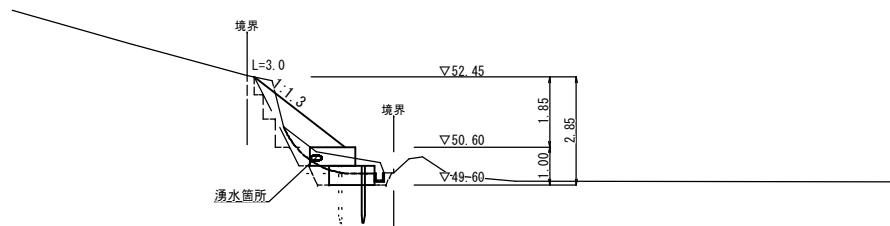


DL=45.00

SECT0. 0

GH=49.91


FM=

掘 削	2.9
床 堀	0.5
埋 戻	0.1
盛 土	1.4
盛土法面整形	3.2

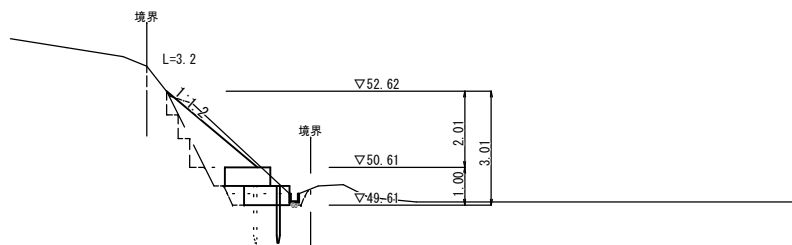



DL=45.00

S=1/100
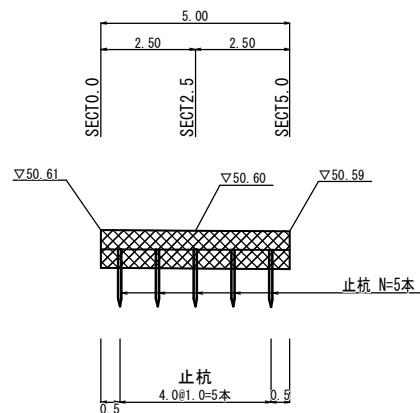
$$S=1/100$$


S=1/50


S=1/50

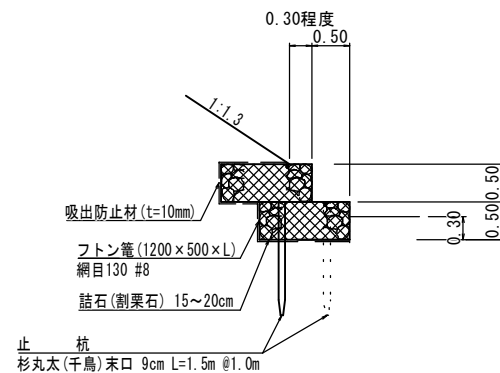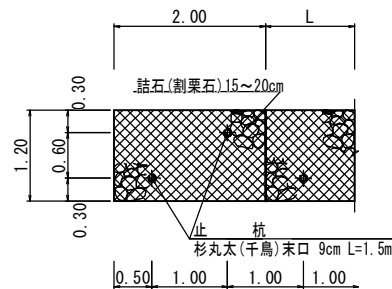

(KF-200) S=1/10


(KF-200)

$S=1/10$

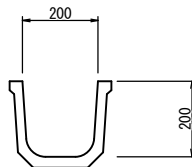

$S=1/50$

$S=1/50$

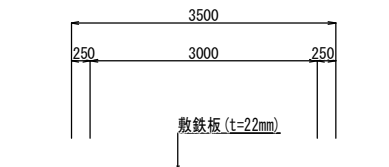

庄原市 東城町内堀 522/310

工事名	令和6年8月29日～8月31日発生 東城妹尾水路			台風10号災
図面名	設 計 図			
作成年月日	令和 6 年 月			
縮 尺	図 示	図面番号	2/2	
会社名	有限会社 総建開発			
事業者名	庄 原 市			