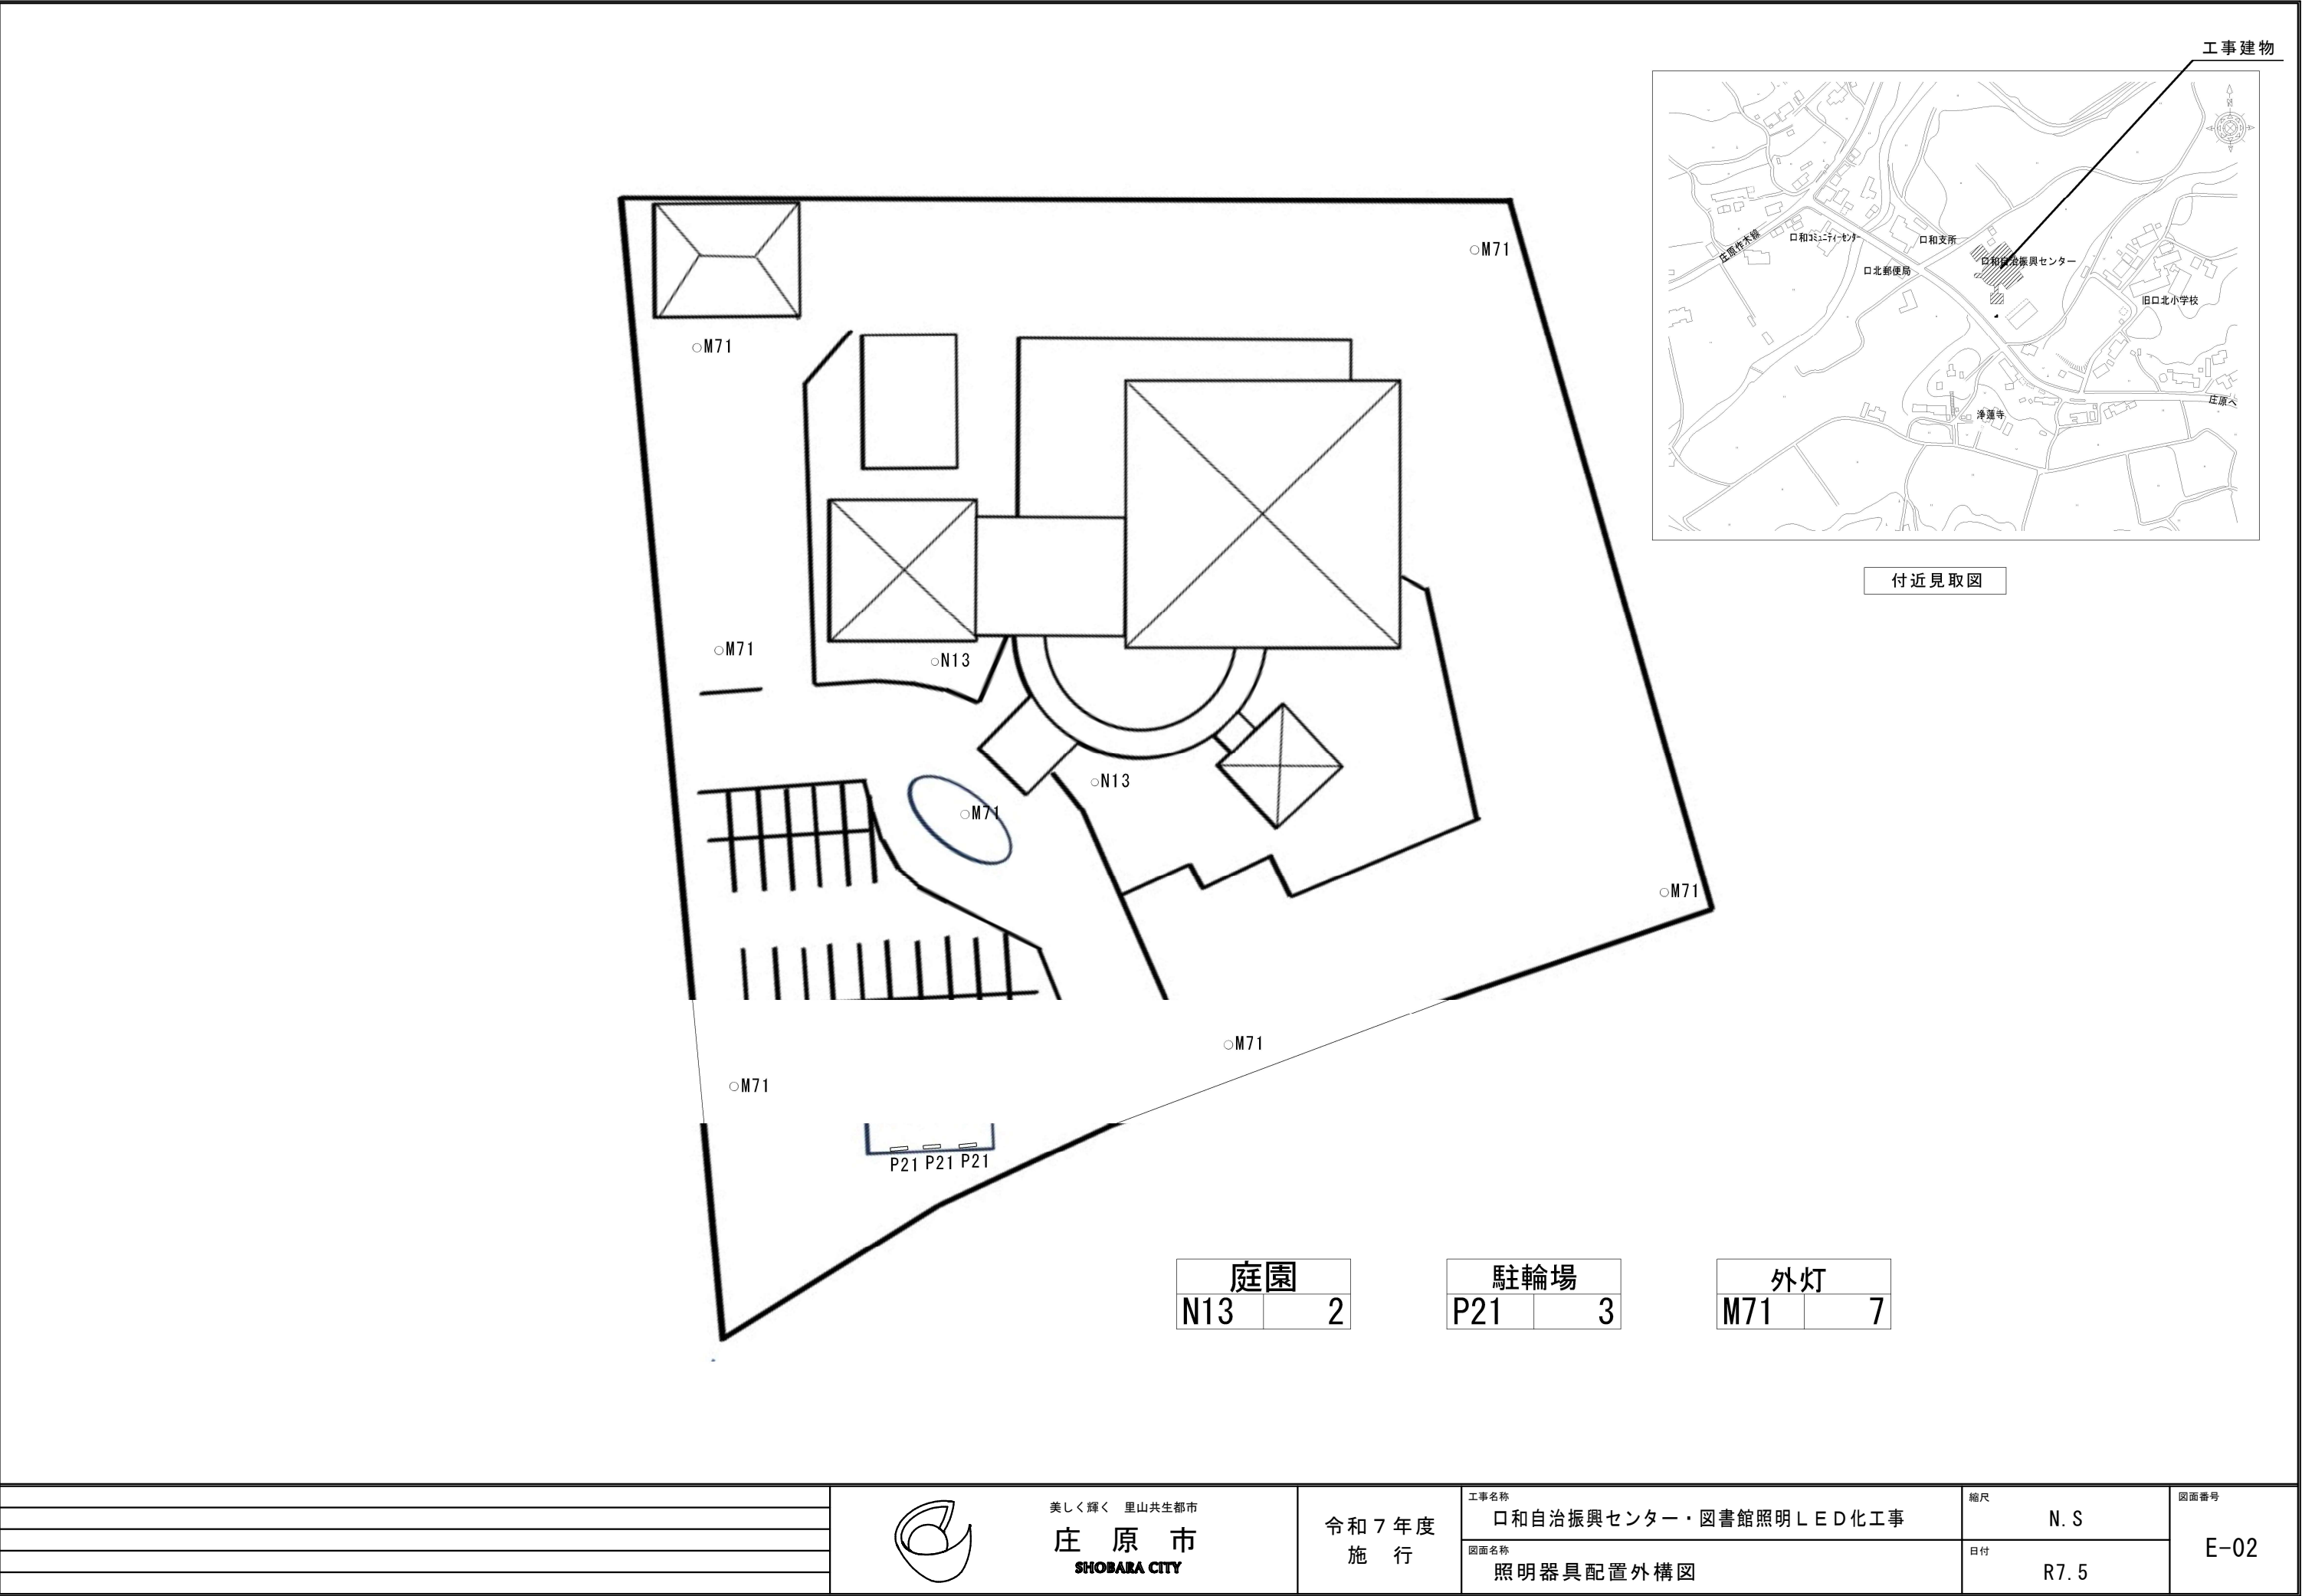




外壁	
P21	3

第3会議室・倉庫	
A42	8

機械室	
B42	5

廊下	
G18	15
H13	4
誘④	1
誘①	1

図書館	
A22	1
H13	2
S364	3

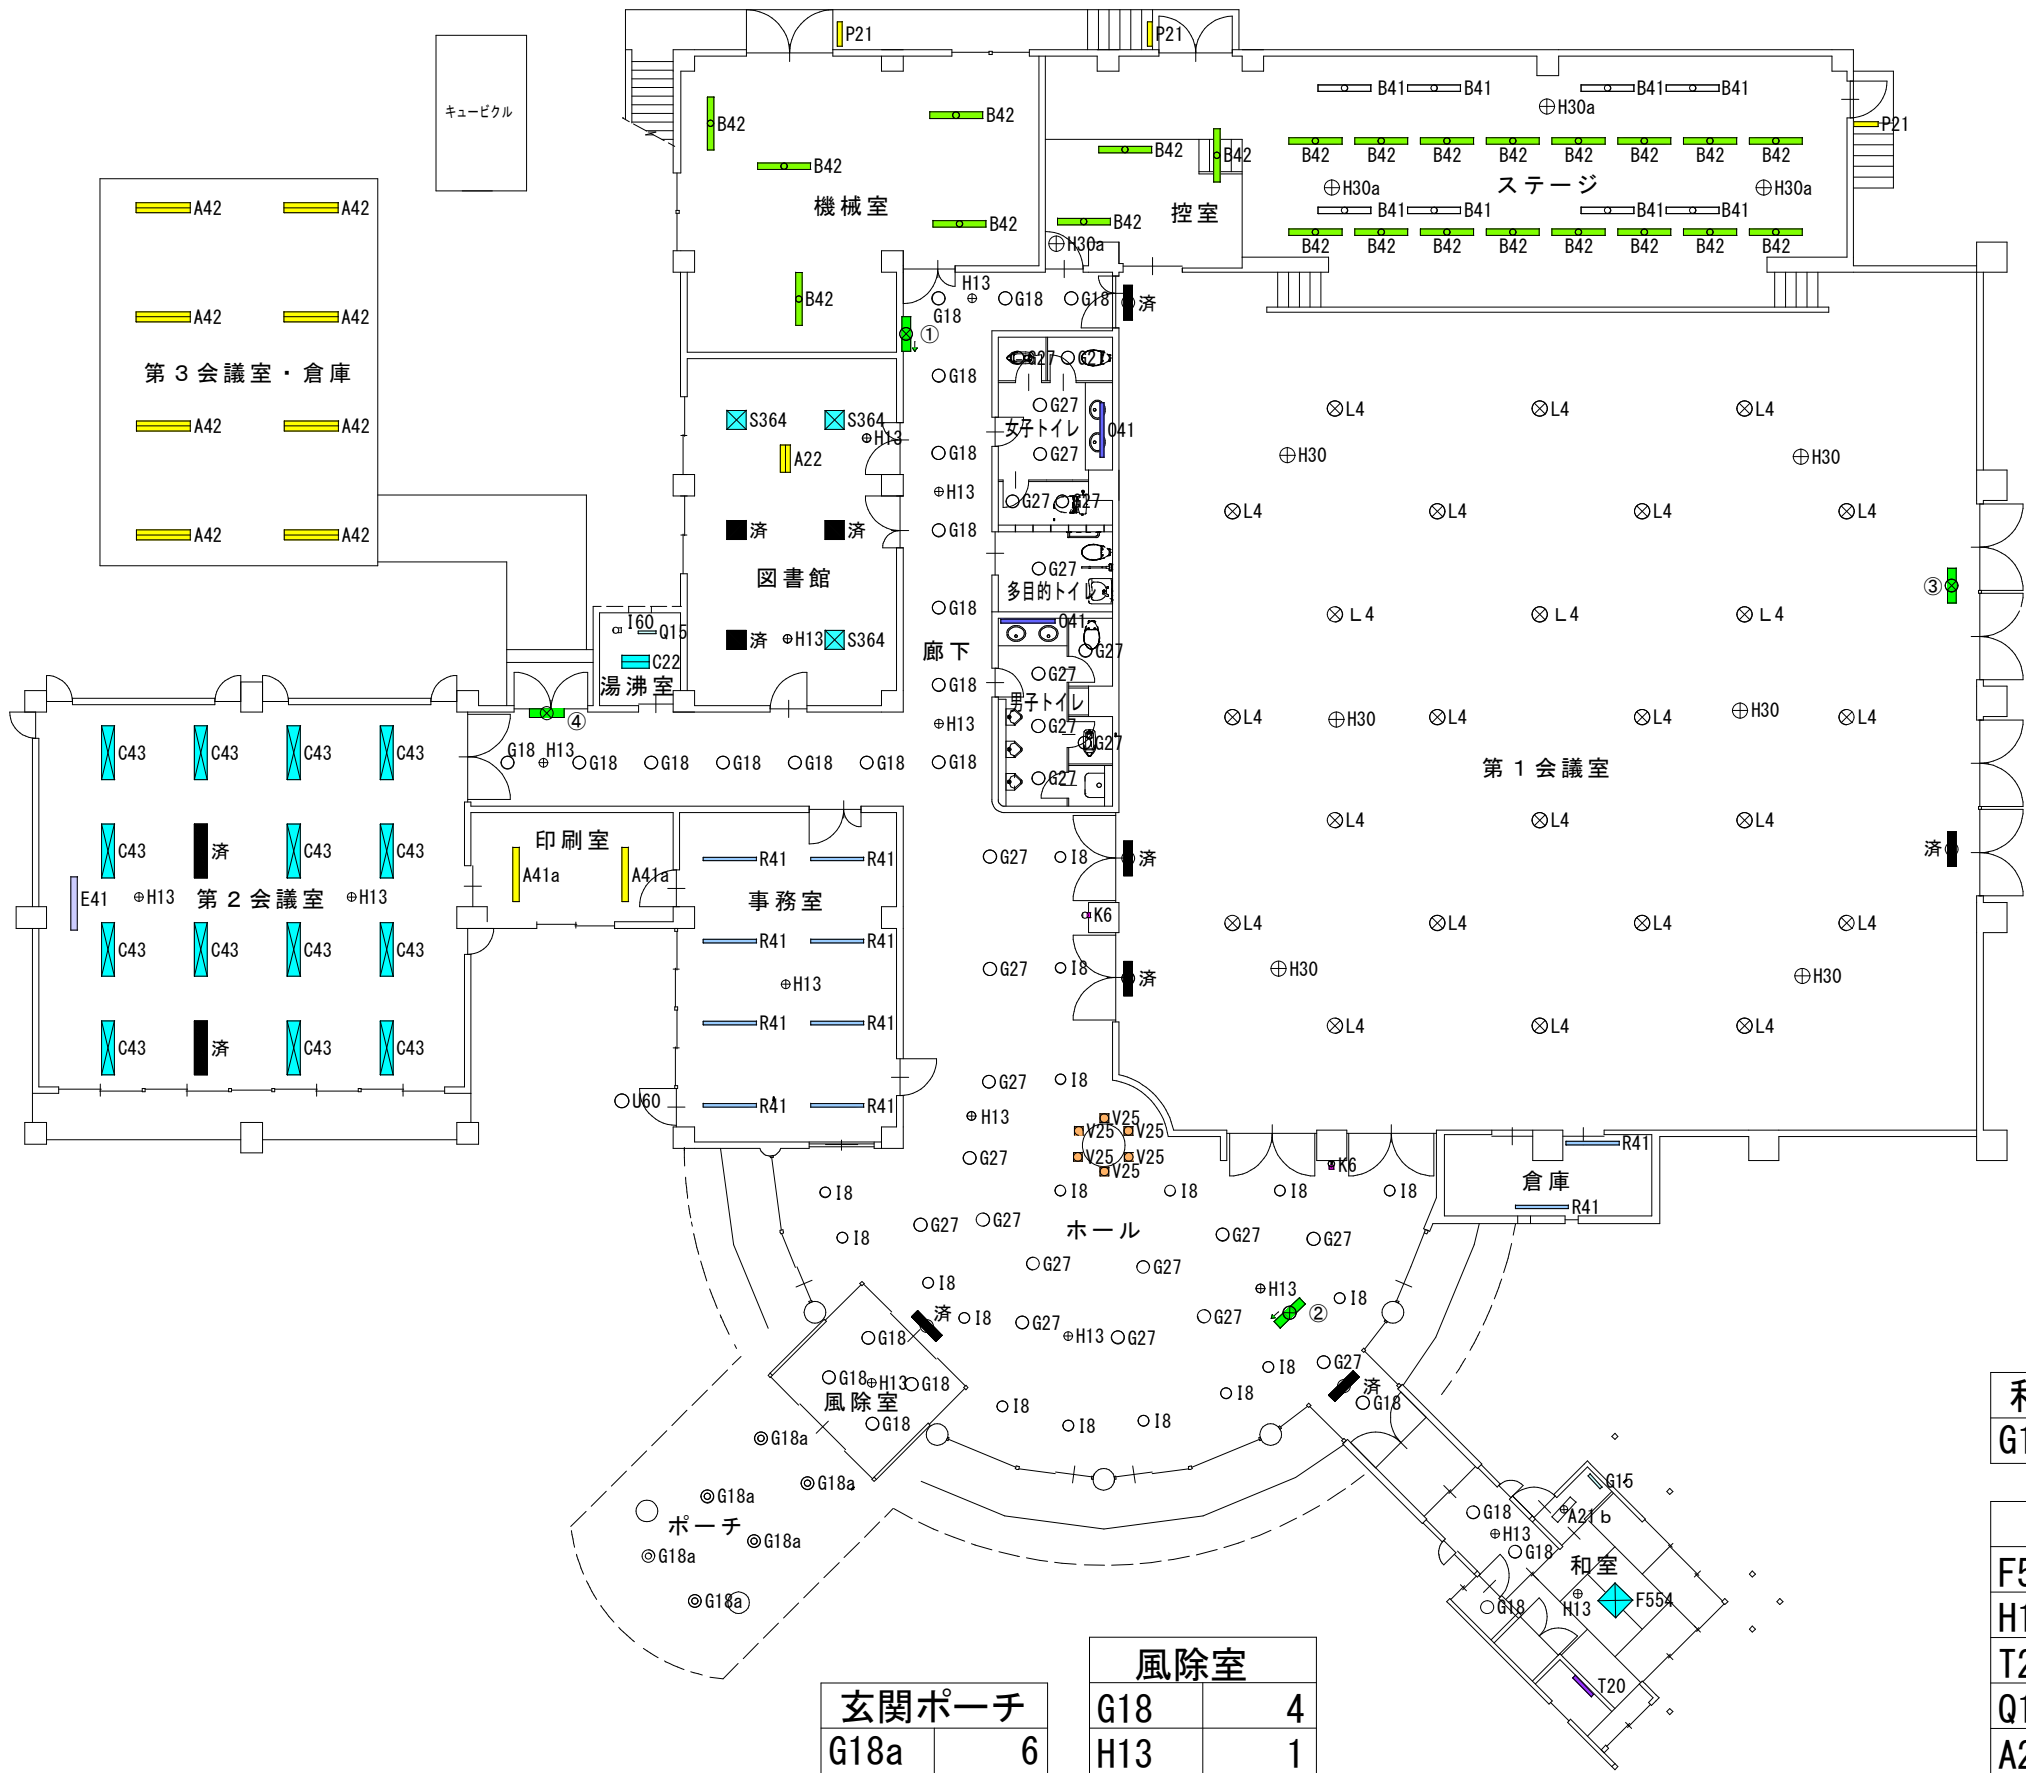
湯沸室	
C22	1
Q15	1
I60	1

第2会議室	
C43	14
E41	1
H13	2

印刷室	
A41a	2

事務室	
R41	8
H13	1

事務室通用口	
U60	1



ステージ	
B42	16
H30a	3
B41	8

控室	
B42	3
H30a	1

第1会議室	
H30	6
L4	24
誘③	1

女子トイレ	
G27	6
O41	1

多目的トイレ	
G27	1

男子トイレ	
G27	5
O41	1

倉庫	
R41	2

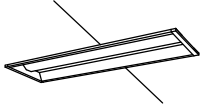
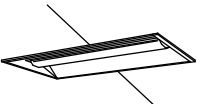
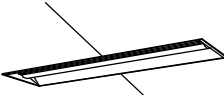
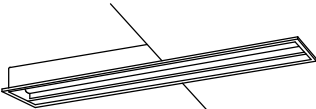
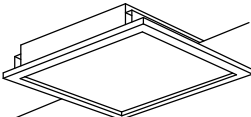
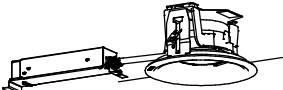
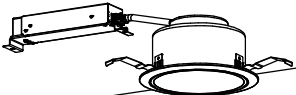
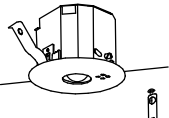
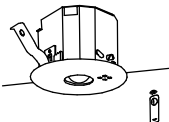
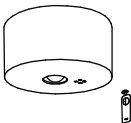
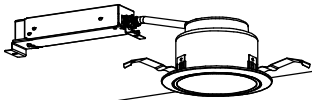
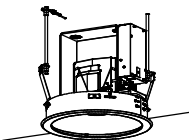
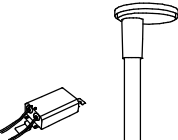
 
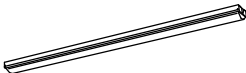
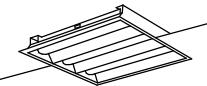
 
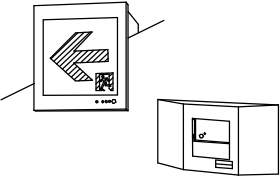
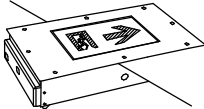
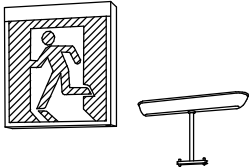
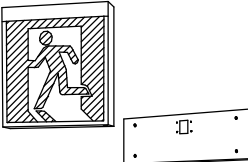
和室廊下	
G18	2
H13	1

ホール	
G18	1
G27	14
H13	3
I8	17
誘②	1
K6	2
V25	6

和室トイレ	
G18	1

和室	
F554	1
H13	1
T20	1
Q15	1
A21b	1

照明器具姿図

																				
参考型番:埋込XLX209RENLE9			参考型番:直付XLX210DENCLE9			参考型番:直付XFX430AENLE9			参考型番:直付XFX450DENLE9			参考型番:直付XFX410KENLE9			参考型番:直付XFX450KENLE9			参考型番:埋込XLX219VENLE9		
A21b			A 22			A41a			A 42			B 41			B 42			C 22		
																				
参考型番:埋込XFX469VENLE9			参考型番:埋込XLX431BSNTLE9			参考型番:埋込XL584PJVJLA9			参考型番:ダウンライトXND0669WNLE9			参考型番:ダウンライトXNW0663WNLE9			参考型番:ダウンライトXND1067SNLE9			参考型番:NNFB91605C		
C 43			E 41			F554			G 18			G18a			G 27			H 13	LED非常灯専用型リモコン自己点検機能付	
																				
参考型番:NNFB93606C			参考型番:NNFB93005C			参考型番:ダウンライトXND1557SLLE9			参考型番:NNFB91605C			参考型番:LDA8LDGE17SZ6A1K			参考型番:高天井ダウンライトXND9941SSKLR9			参考型番:モールライトXY7672LE9		
H 30		LED非常灯専用型リモコン自己点検機能付	H30a		LED非常灯専用型リモコン自己点検機能付	I 8			I 60		LED電球E26全方向	K 6		LED電球E17全方向	L 4			M 71	LED街路灯 水銀灯250形器具相当	
																				
参考型番:ローボールライトXY2909MLE9			参考型番:LGB81770LE1			参考型番:NNFW21800KLE9			参考型番:LGB85040LE1			参考型番:直付XFX420NENLE9			参考型番:埋込XL374PEVJLA9			参考型番直付XLX200NENCLE9		
N 13		LEDローボールライト バリックボール25形器具相当	O 41			P 21		LED20形ウォール防雨防湿形壁白色	Q 15			R 41			S364			T 20		
																				
参考型番:LGW51714WCF1			参考型番:LDR4LWE17RF4A1K			参考型番:FA10303CLE1+FK10316 FK11724C			参考型番:FA10383CLE1+FK10097			参考型番:FA20312CLE1+FK20300 FP22350C			参考型番:FA20312CLE1+FK20300 FK21747C					
U 60			V 25		LED電球E17ミニレフ電球タイプ	誘①			誘②			誘③			誘④					



美しく輝く 里山共生都市
庄原市
SHOBARA CITY

令和7年度
施行

工事名称	口和自治振興センター・図書館照明LED化工事	縮尺	N. S	図面番号 E-04
図面名称	照明器具姿図	日付	R7.5	