


図面番号	1 1	縮 尺	free
工 種	商工業振興施設管理事業		
種 別	位 置 図	番 号	
工事名	東城工業団地内排水管更生工事		
工事箇所	庄原市東城町新福代 地内		
庄 原 市			

位置図

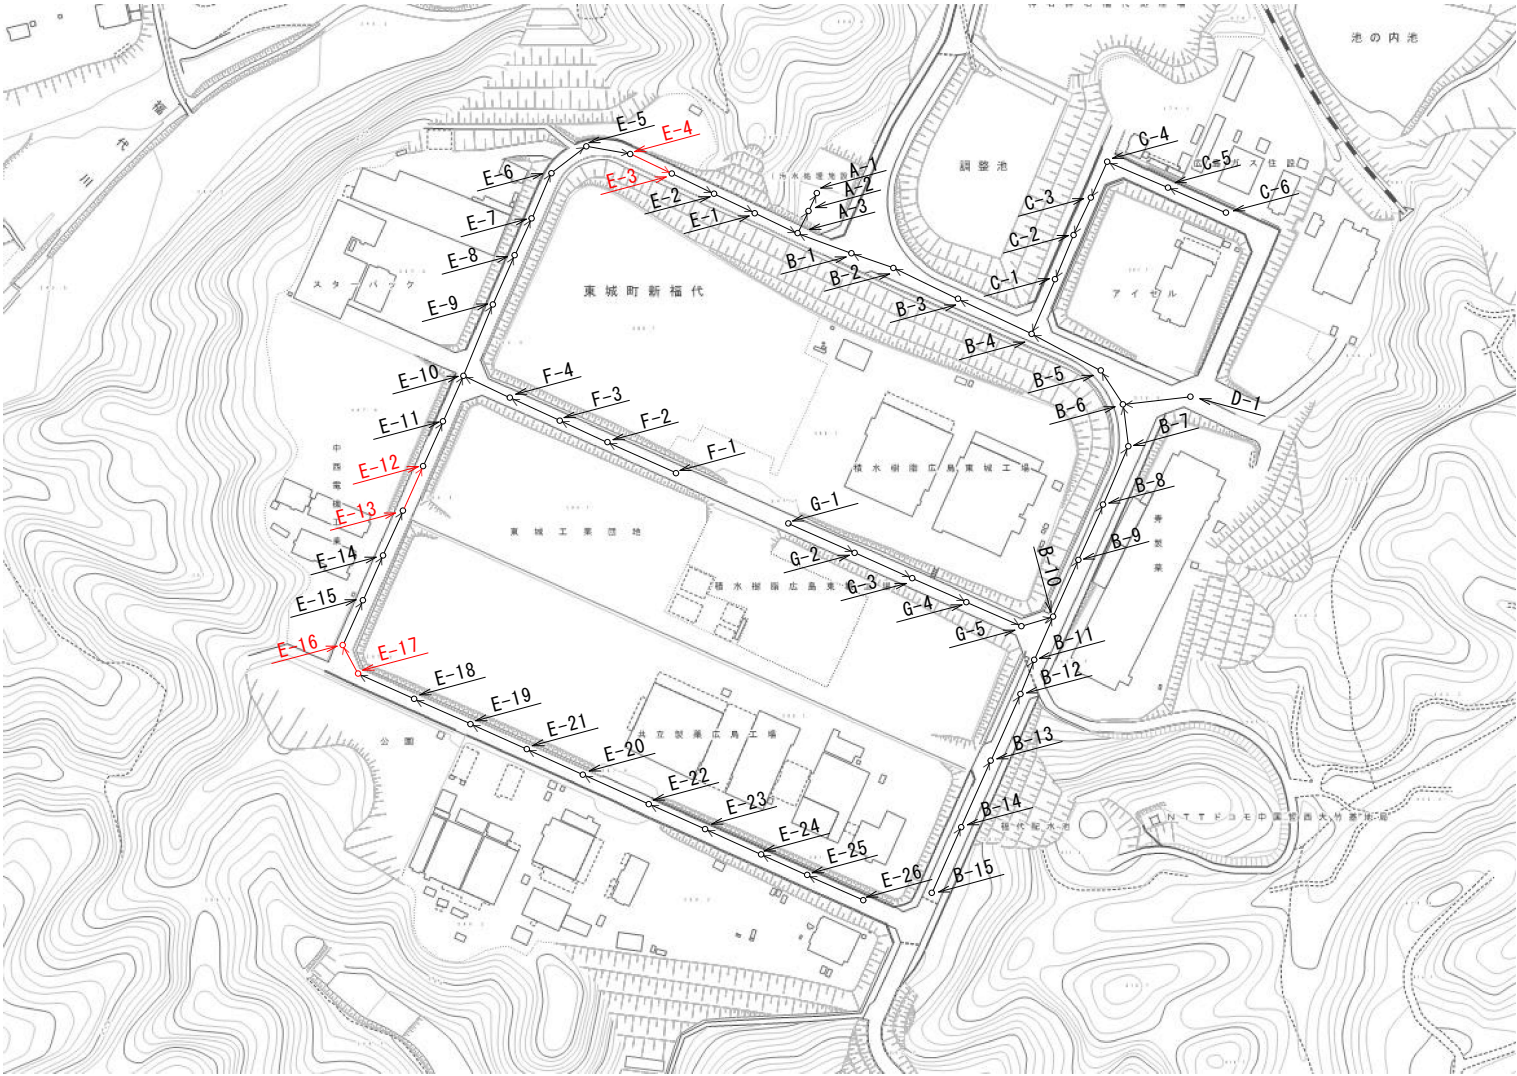

管更正