


図面番号	1 / 2	縮 尺	図 示
事 業 名	公共下水道事業		
種 別	位置図・平面図	番号	
工 事 名	東城汚水 1 号幹線マンホール維持修繕工事		
工事箇所	広島県庄原市東城町東城 地内		
庄 原 市 下 水 道 課			


位 置 図

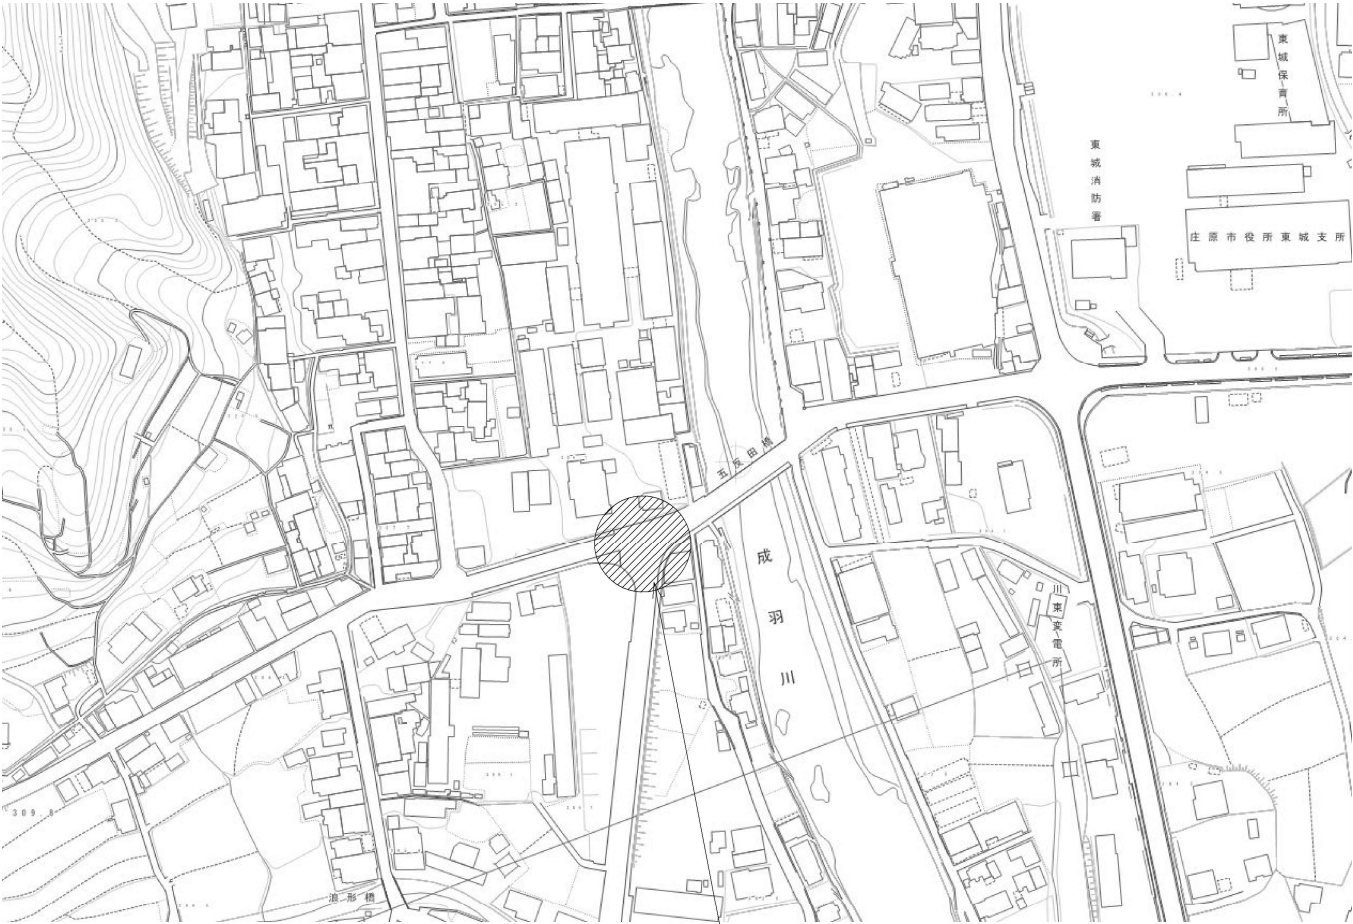

No. 1 躯体更生および蓋取替


No. 1 躯体更生および蓋取替

平 面 図

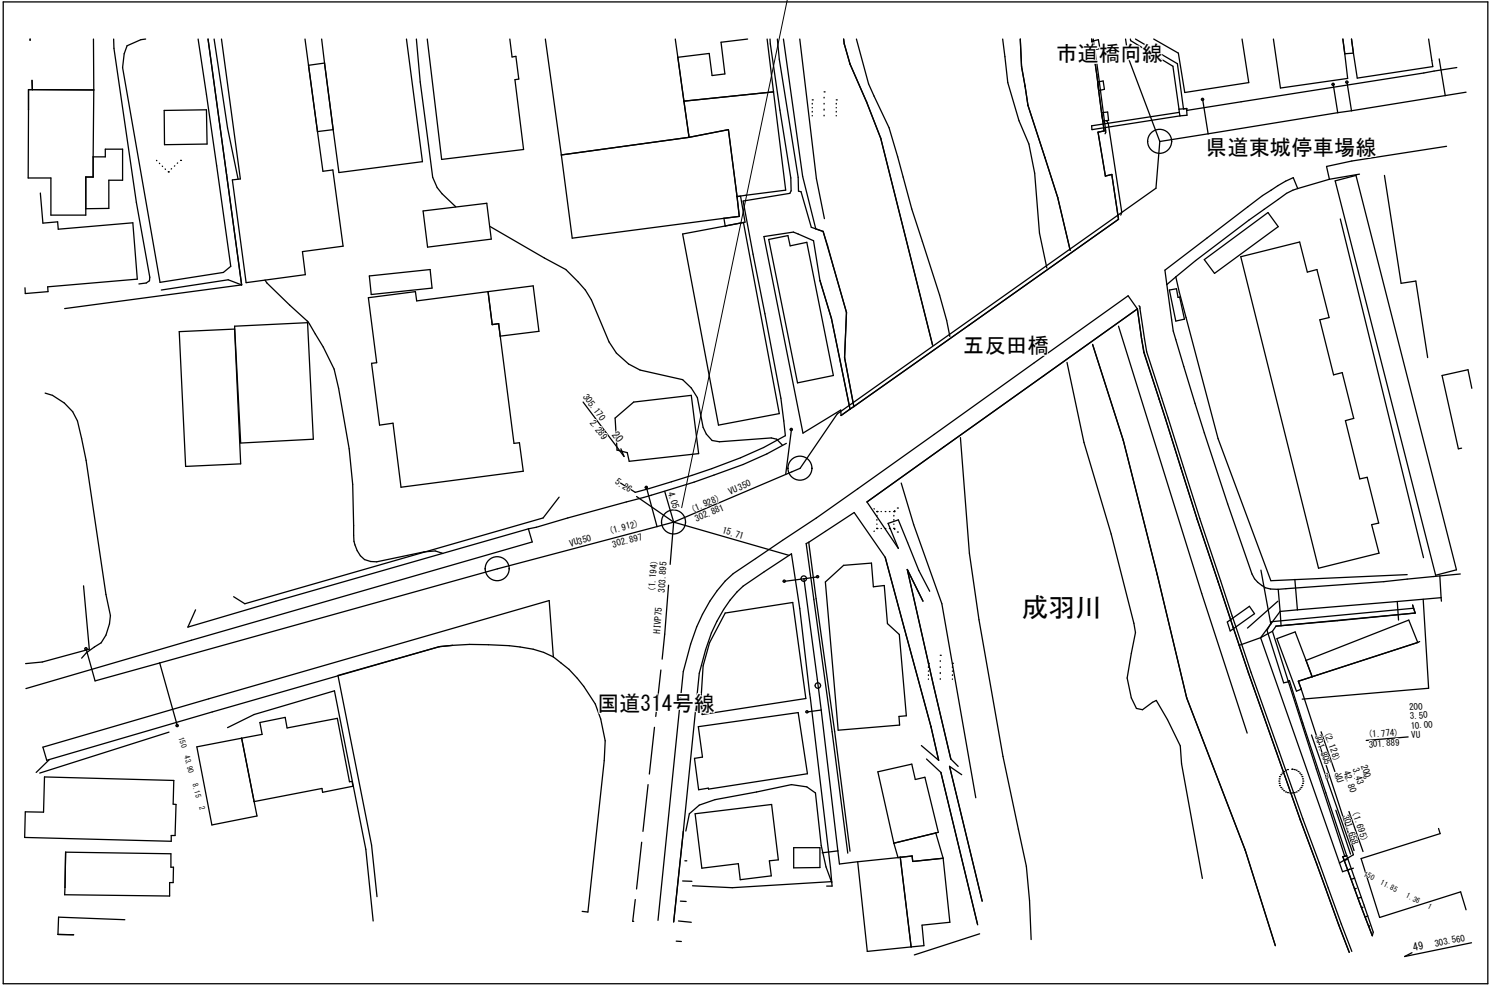


図面番号	2 / 2		縮 尺	図 示	
事 業 名	公 共 下 水 道 事 業				
種 別	組立 1 号マンホール標準構造図			番 号	
工 事 名	東城汚水 1 号幹線マンホール維持修繕工事				
工事箇所	広島県庄原市東城町東城 地内				
庄 原 市 下 水 道 課					

舗装復旧構成 S=1:20

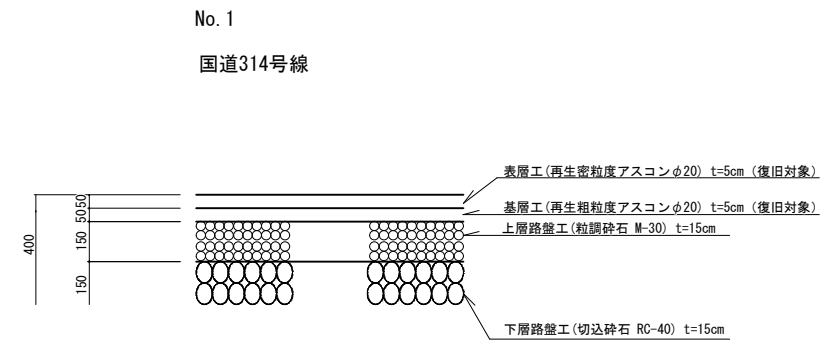


組立 1 号マンホール（内径900mm）標準構造図 S=1:20

平 面 図

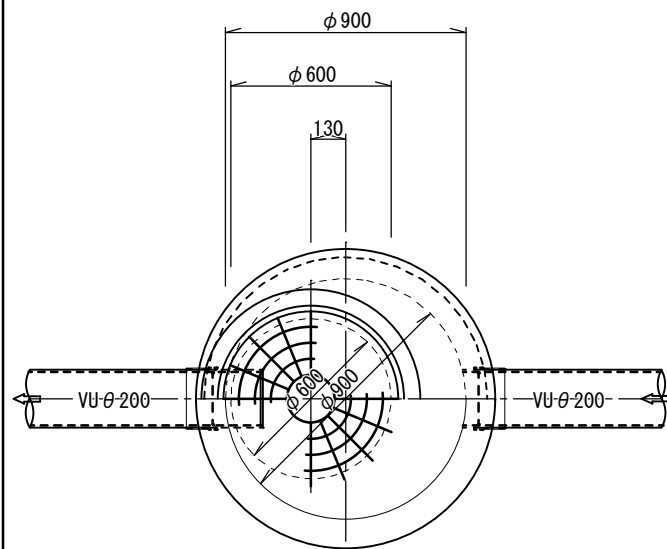

縦 断 図

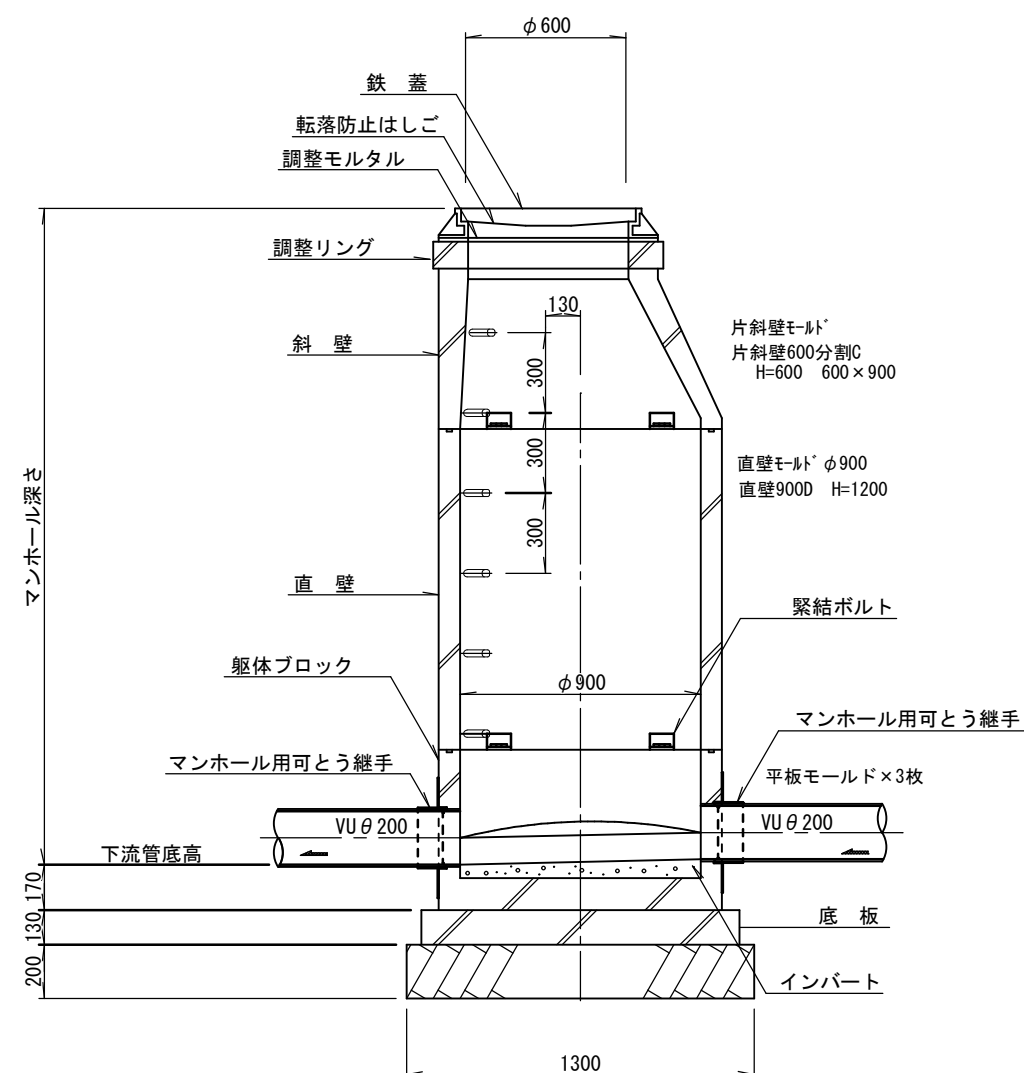

横 断 図

