図面番号	1／1	縮尺	図示
工　種	駐車場整備工事		
種　別	平面図・横断図・詳細図	番号	1/1
路線名	永末放課後児童クラブ		
工事箇所	庄原市　永末町		
庄　原　市			

平　面　図　1：250

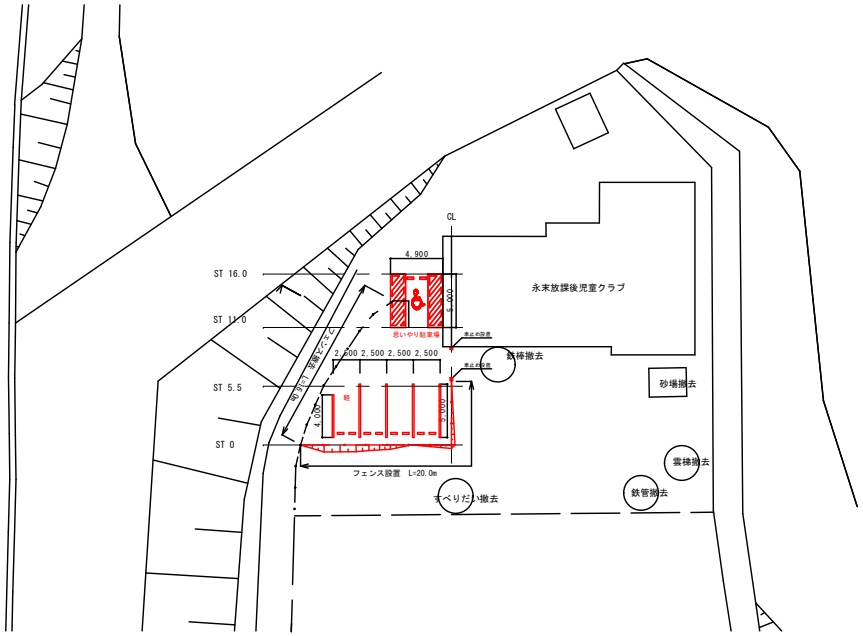

横　断　図　1：100

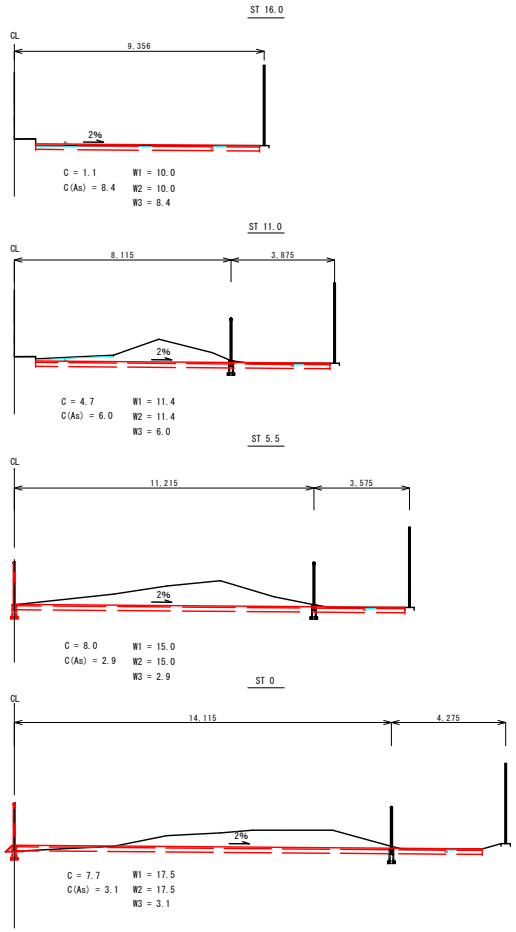

張りコンクリートエ　展開図　1：100

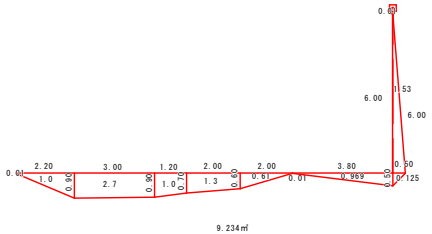

フェンス　1：20

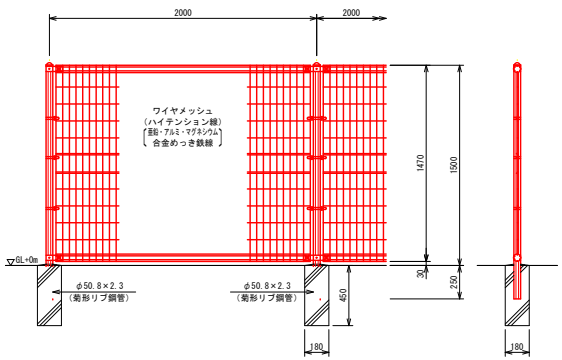

車止め　1：20

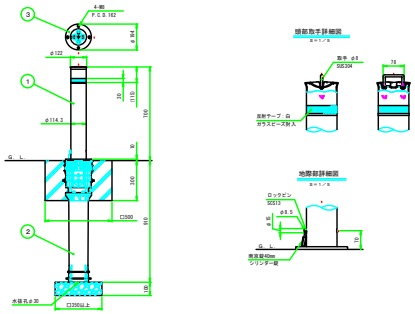

区画線工　1：100

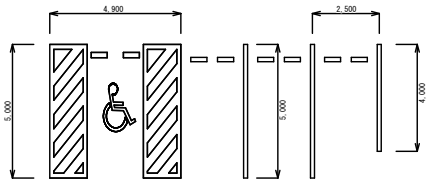

※区画線施工時は、監督員の立会を受けること

パーキングブロック　1：10

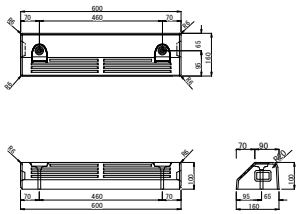
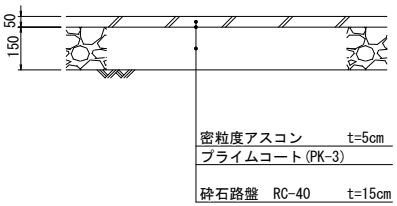
アスファルト舗装　1：10