

図面番号	1 / 11	縮 尺	S=1:500
工 種	道 路 改 良 工 事		
種 別	計画平面図	番 号	1 / 1
路 線 名 河 川 名	市道 笑田線		
工事箇所	庄原市東城町		
庄 原 市			

凡例	
	実施
	未実施
	実施済




色別	種別
	U-1 (A) (B)・U-2・3側溝
	S-1 (A) (B)法面小段水路
	S-2 (A) (B)法面縦水路
	1号接続管
	1号～6号集水樹
	グレーチング蓋
	ブロック積擁壁
	張りコンクリート
	防草対策工
	ガードレール
	アスファルト舗装
	岩留推定線




図面番号	2 / 11	縮 尺	図 示
工 種	道 路 改 良 工 事		
種 別	計画縦断面図	番 号	1 / 1
路 線 名	市道 笑田線		
工事箇所	庄原市東城町		
庄 原 市			

縦断面図

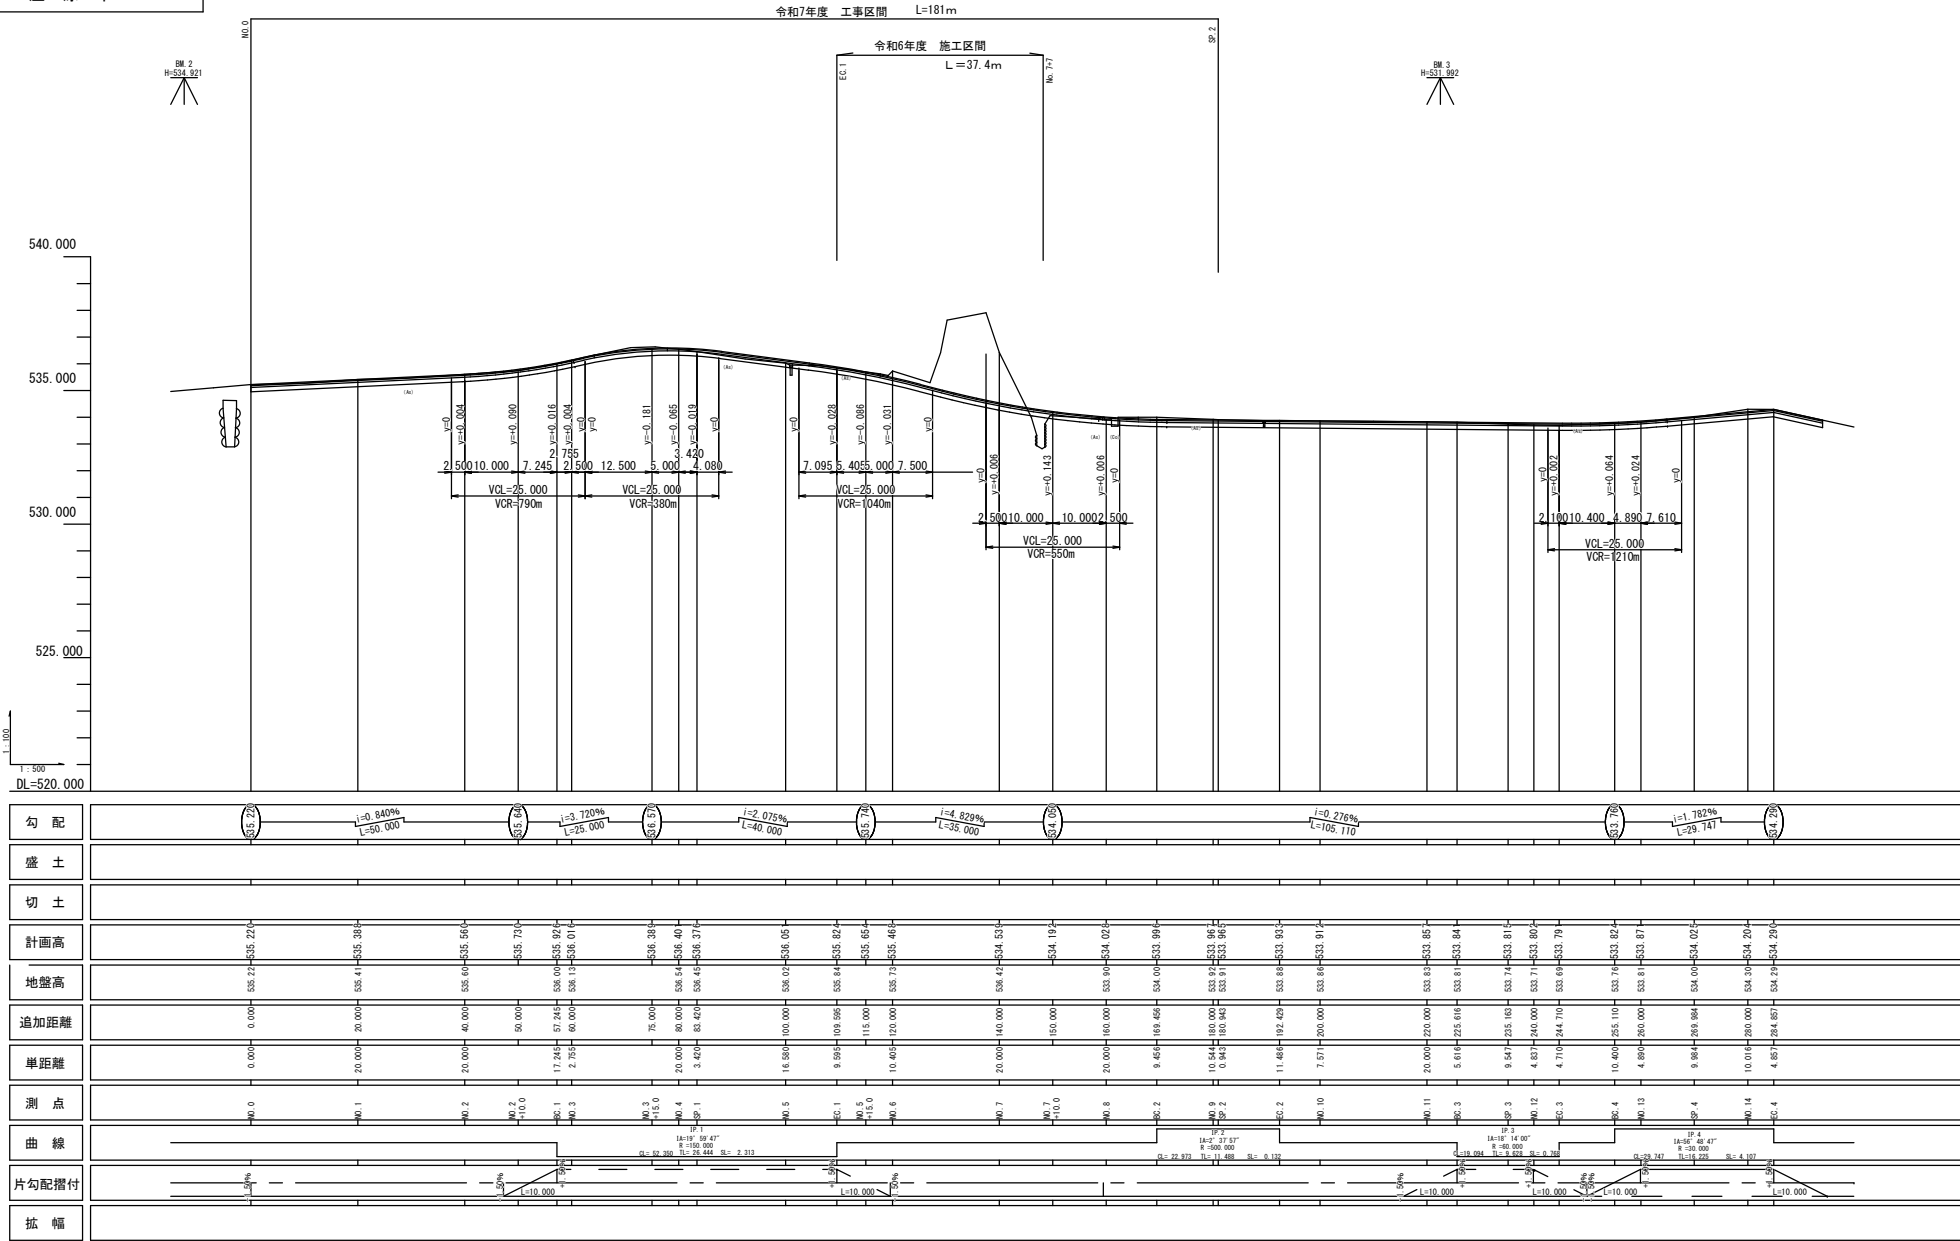


図面番号	4/11	縮尺	S=1:100
工種	道路改良工事		
種別	横断面	番	1
路線名	市道 笑田線	号	2
工事箇所	庄原市東城町		
	庄原市		

横断面 1/9 S=1:100

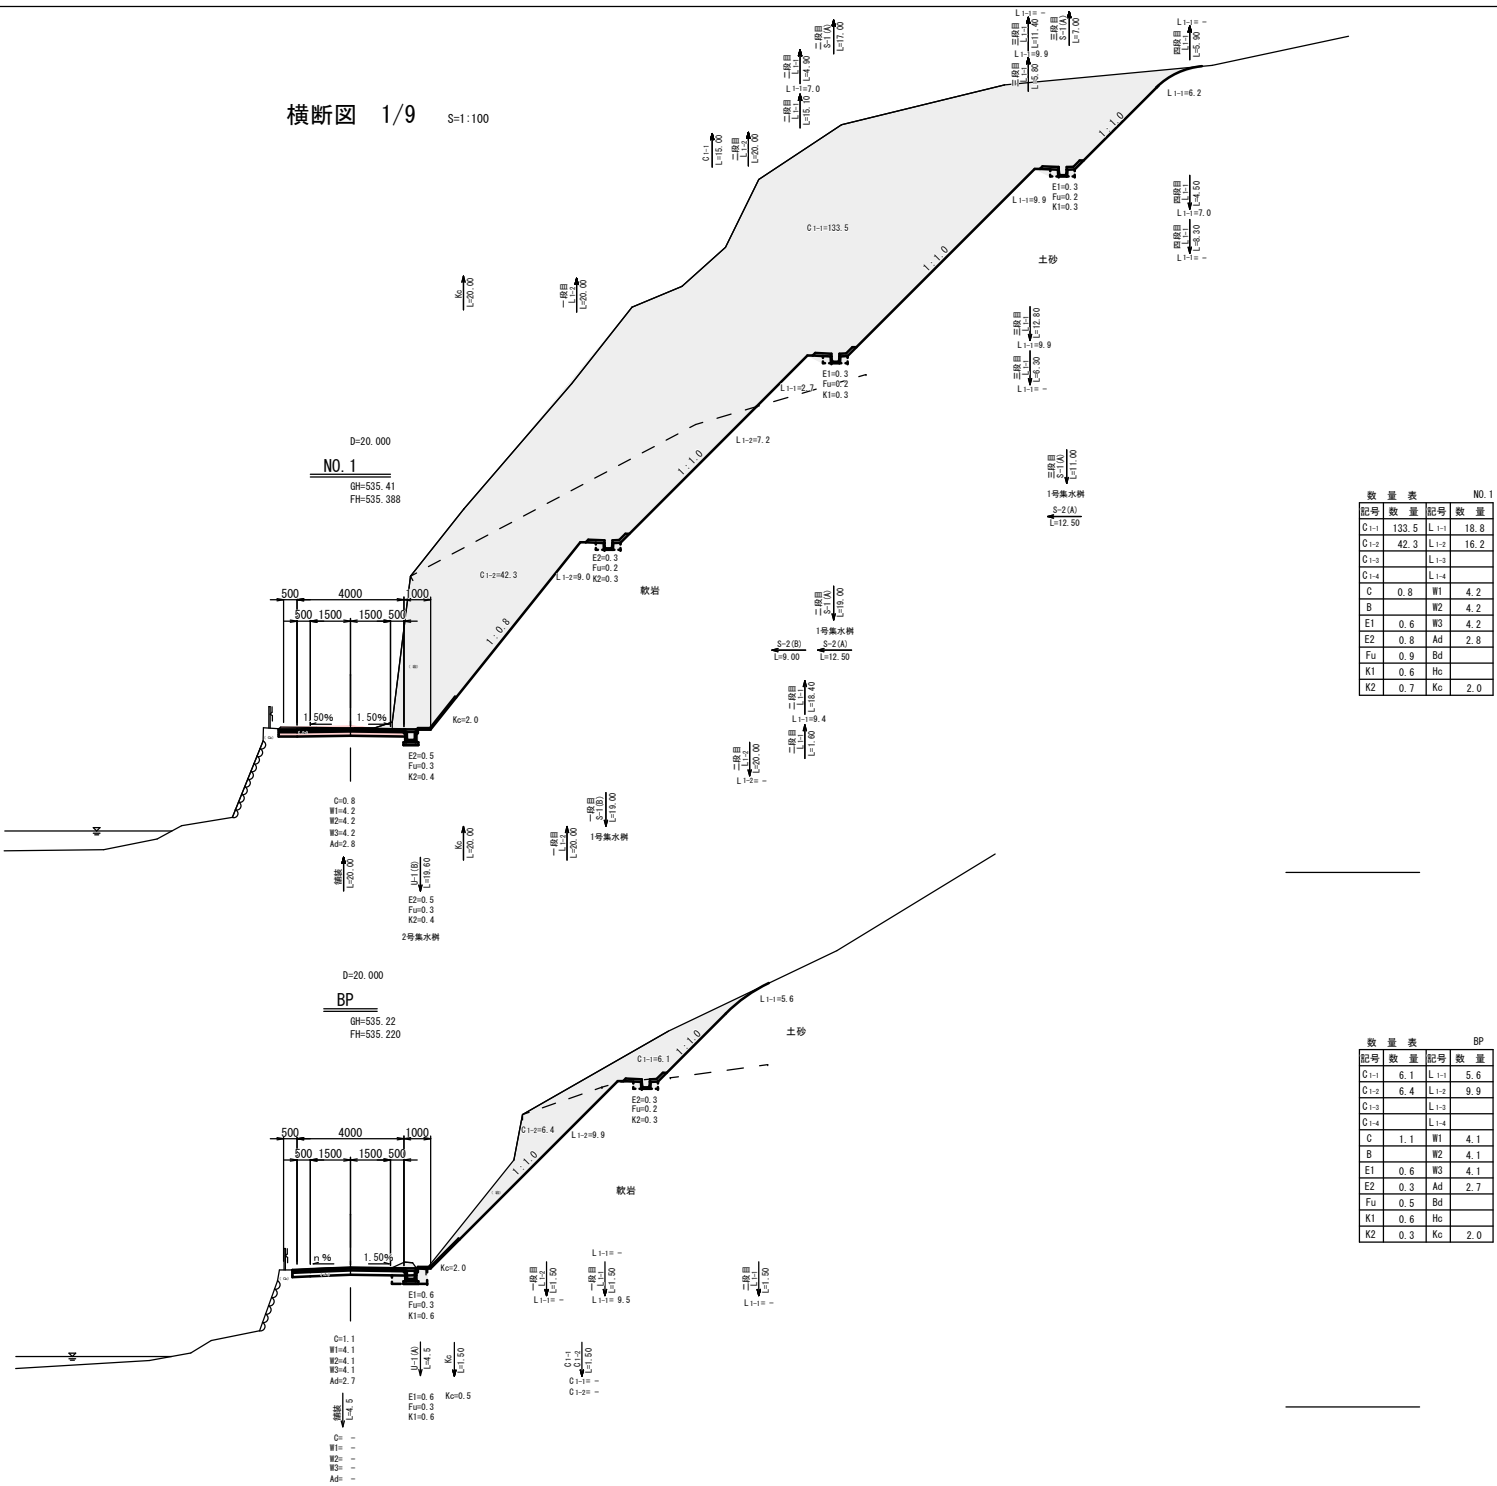

図面番号	5 / 11	縮 尺	S=1:100
工 種	道 路 改 良 工 事		
種 別	横断面	番 号	2 / 2
路 線 名	市道 笑田線		
工事箇所	庄原市東城町		
庄 原 市			

横断面 2/9 S=1:100

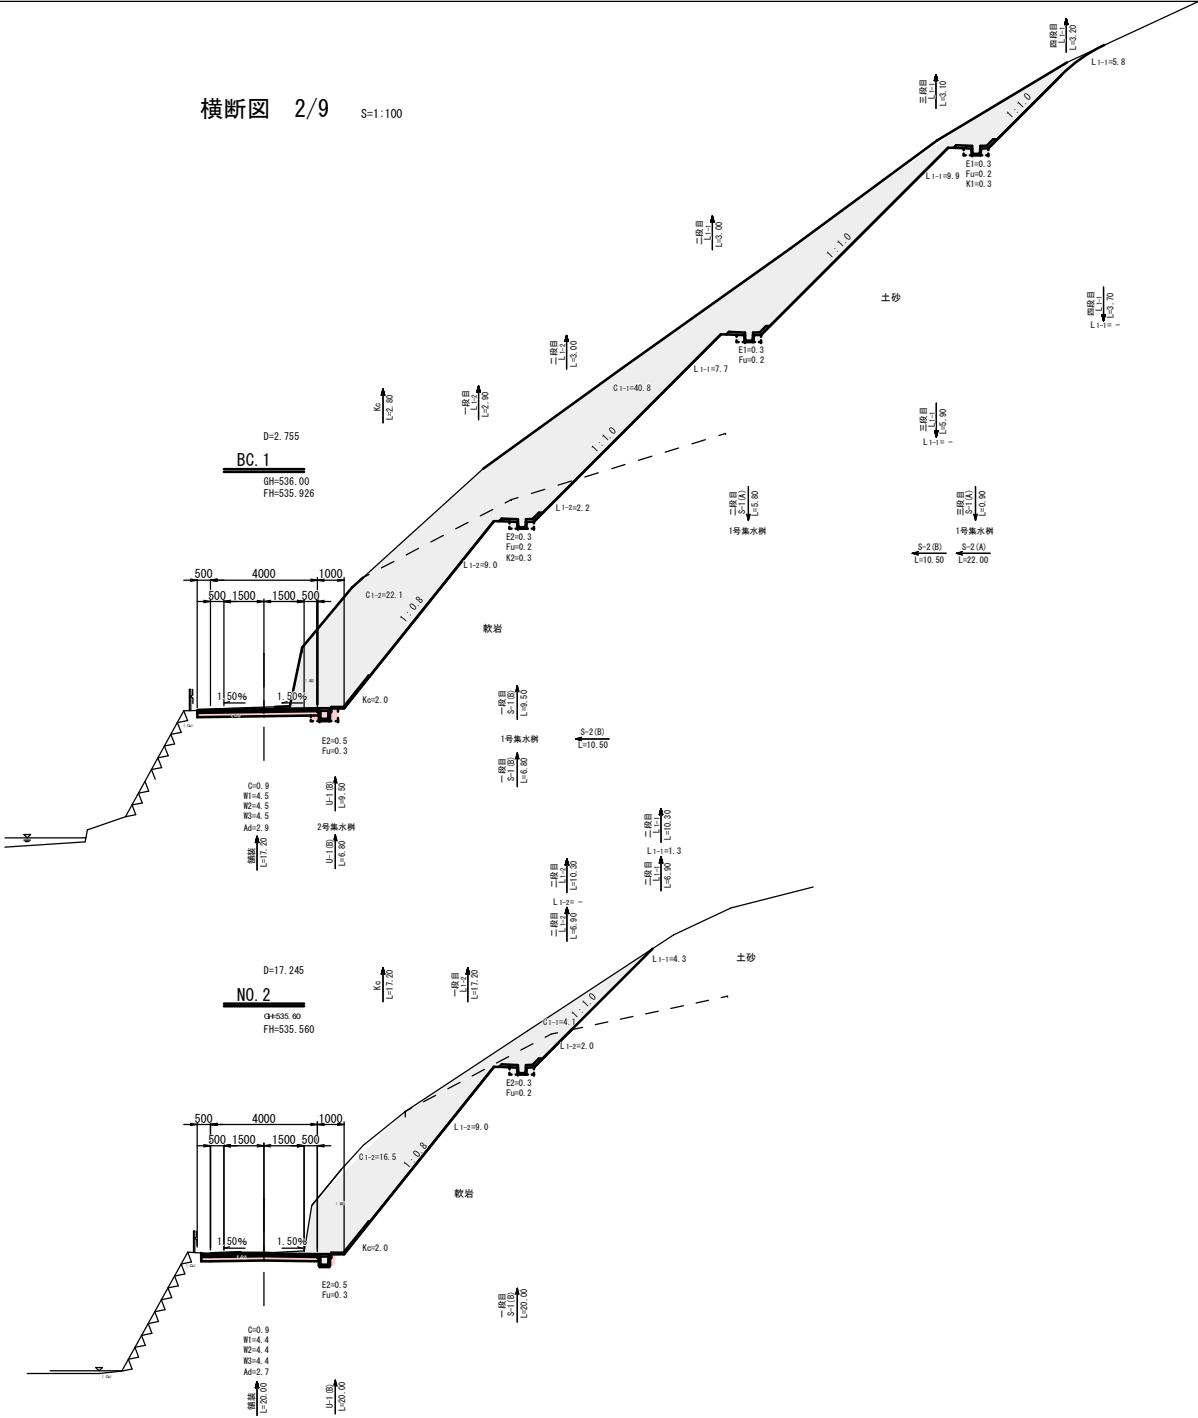

数量表 BC.1

記号	数量	記号	数量
C1-1	40.8	L1-1	23.4
C1-2	22.1	L1-2	11.2
C1-3		L1-3	
C1-4		L1-4	
C	0.9	W1	4.5
B		W2	4.5
E1	0.6	W3	4.5
E2	0.8	Ad	2.9
Fu	0.9	Bd	
K1	0.6	Ho	
K2	0.7	Ko	2.0


数量表 NO.2

記号	数量	記号	数量
C1-1	4.1	L1-1	4.3
C1-2	16.6	L1-2	11.0
C1-3		L1-3	
C1-4		L1-4	
C	0.9	W1	4.4
B		W2	4.4
E1		W3	4.4
E2	0.8	Ad	2.7
Fu	0.5	Bd	
K1		Ho	
K2	0.7	Ko	2.0

図面番号	8 / 11	縮 尺	S=1:100
工 種	道 路 改 良 工 事		
種 別	横断面	番 号	1 / 2
路 線 名	市道 笑田線		
工事箇所	庄原市東城町		
庄原市			

DL=530.00

DL=530.00

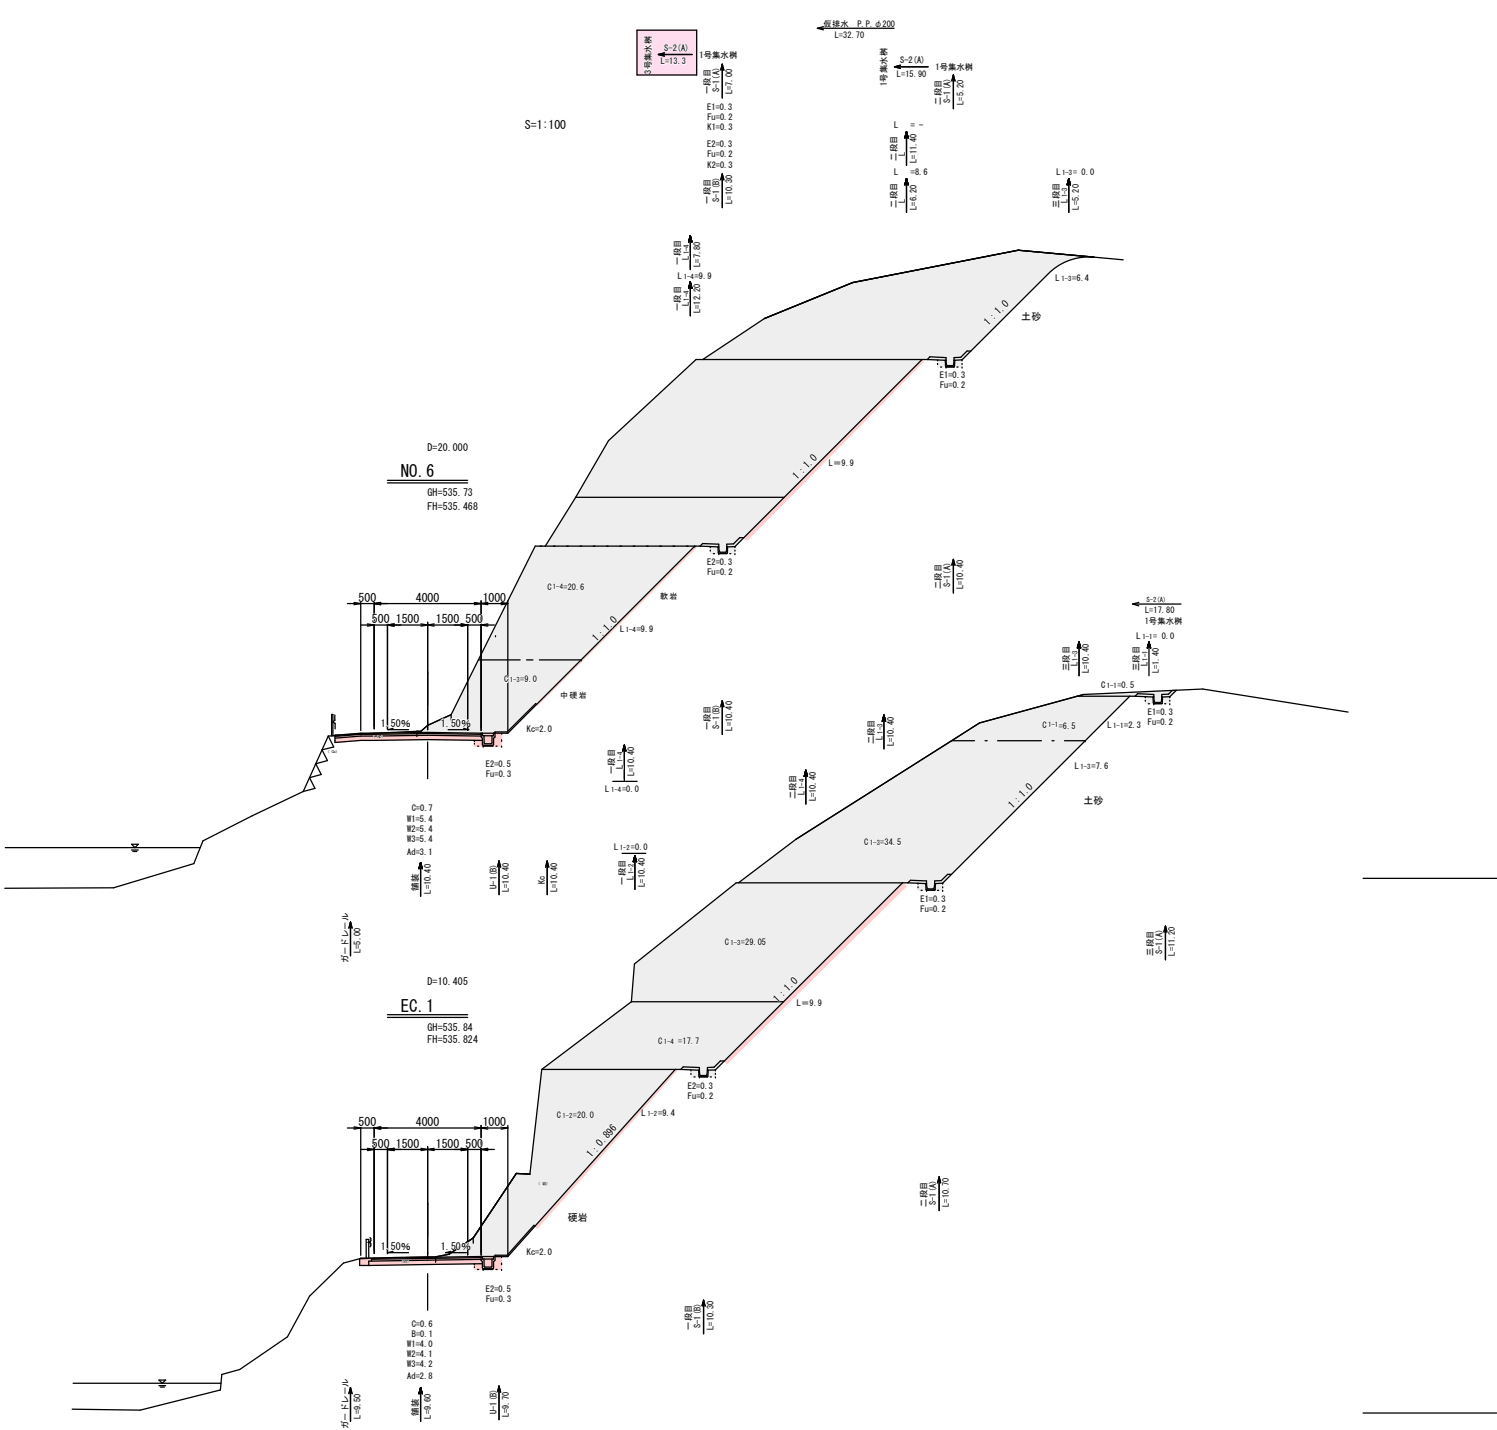


図面番号	10/11	縮 尺	図 示
工 種	道 路 改 良 工 事		
種 別	構 造 図 1/6	番 号	1/6
路 線 川 名	市道 笑田線		
工事箇所	庄原市東城町		
庄 原 市			

構造図 1/6

U-1 (A) S=1:10


(A)・・・基礎砕石あり（土砂部）

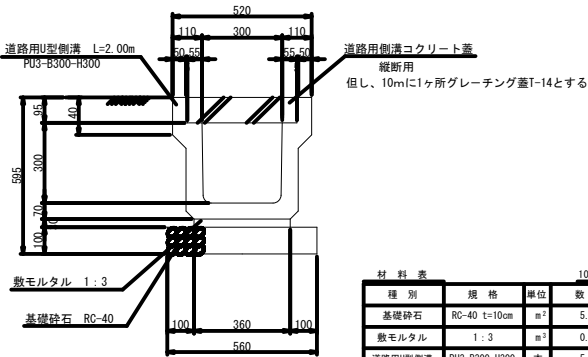

材料表 10m当たり			
種別	規格	単位	数量
基礎砕石	RC-40 t=10cm	m ²	5.60
敷モルタル	1:3	m ²	0.11
道路用U型側溝	PU3-B300-H300	本	5.00
コンクリート蓋	縦断用・車道用	枚	18.0
グレーチング蓋	T-14・枚/1.0m	枚	1.0

U-2・U-3 S=1:10

U-2はコンクリート蓋
U-3はグレーチング蓋

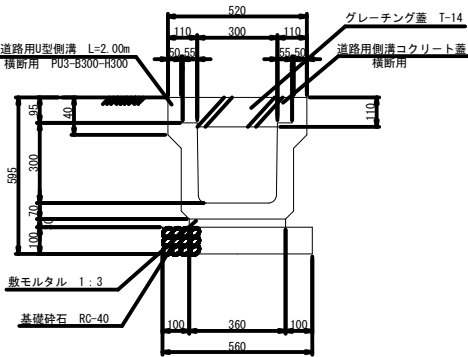


U-2 材料表 10m当たり			
種別	規格	単位	数量
基礎砕石	RC-40 t=10cm	m ²	5.60
敷モルタル	1:3	m ²	0.11
道路用U型側溝	PU3-B300-H300	本	5.00
コンクリート蓋	横断用	枚	20.0

U-3 材料表 10m当たり			
種別	規格	単位	数量
基礎砕石	RC-40 t=10cm	m ²	5.60
敷モルタル	1:3	m ²	0.11
道路用U型側溝	PU3-B300-H300	本	5.00
コンクリート蓋	横断用	枚	20.0
グレーチング蓋	T-14・枚/1.0m	枚	1.0

U-1 (B) S=1:10


(B)・・・基礎砕石なし（軟岩部）

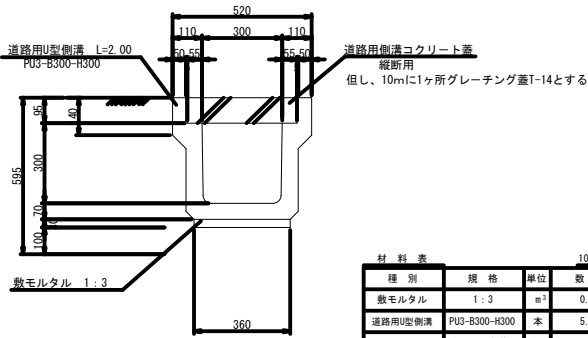

材料表 10m当たり			
種別	規格	単位	数量
敷モルタル	1:3	m ²	0.11
道路用U型側溝	PU3-B300-H300	本	5.00
コンクリート蓋	縦断用・車道用	枚	18.0
グレーチング蓋	T-14・枚/1.0m	枚	1.0

S-1 (A) (B) 法面小段水路 S=1:10


(A)・・・（土砂部）

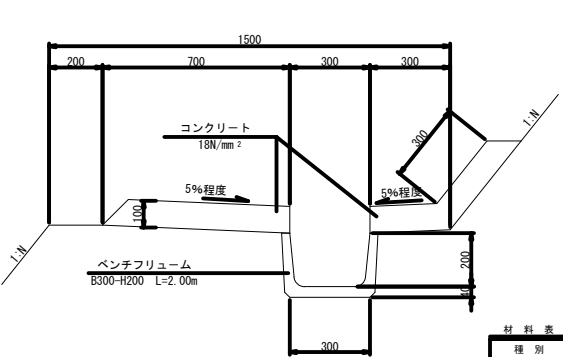

材料表 10m当たり			
種別	規格	単位	数量
コンクリート	18N/mm ²	m ²	1.30
ベンチフリューム	B300-H200	本	5.00
型枠	小型	m ²	3.41



S-2 (A) (B) 法面豎水路 S=1:10

(B)・・・（軟岩部）

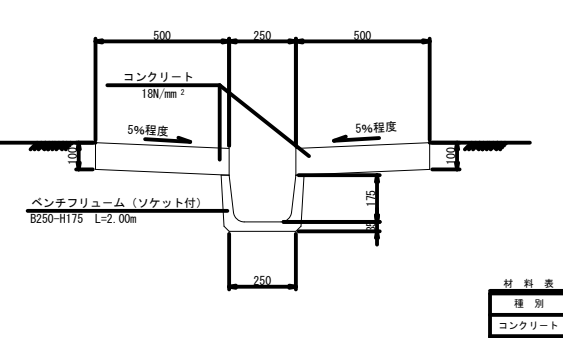

材料表 10m当たり			
種別	規格	単位	数量
コンクリート	18N/mm ²	m ²	1.00
ベンチフリューム	B300-H200	本	5.00
型枠	小型	m ²	4.00



図面番号	11 11	縮 尺	図 示
工 種	道 路 改 良 工 事		
種 別	構 造 図 2/6	番 号	2 6
路 線 名	市道 笑田線		
工事箇所	庄原市東城町		
庄 原 市			

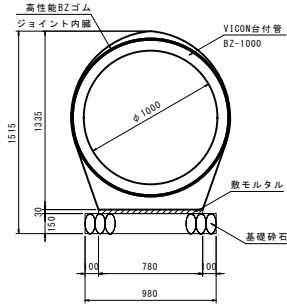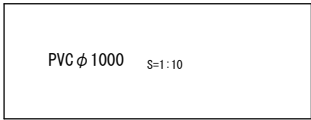

材 料 表			10m 当り
名 称	規 格	数 量	
VICON台付管	BZ-1000	4	本
敷モルタル	(1 : 3)	0.234	m ³
基礎砕石	RC-40又はC-40	9.800	m ²
	t=100mm	1.470	m ³


材 料 表				10m 当り
種 別	規 格	単 位	数 量	
ガードレール	GR-C-4E	m	10.0	

構造図 2/6

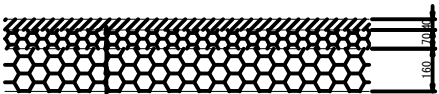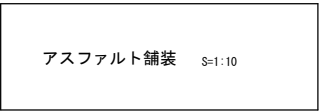


表層	再生密粒度アスコン	t=4cm
プライムコート (PK-3)	1.22/m ²	
上層路盤	粒度調整砕石 M-30	t=7cm
下層路盤	再生切込砕石 RC-40	t=16cm

材 料 表				100m ² 当り
種 別	規 格	単 位	数 量	
再生密粒度アスコン	t=4cm	m ²	100.0	
プライムコート	PK-3	?	120.0	
粒度調整砕石	t=7cm	m ²	100.0	
再生切込砕石	t=16cm	m ²	100.0	

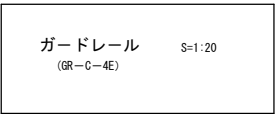

正面図

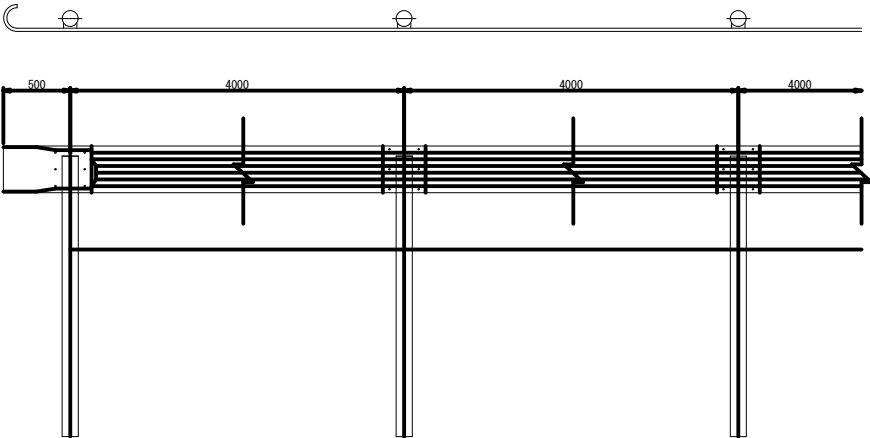

断面図

