



図面番号	1/9		縮尺	1:500
工種	災害防除工事			
種別	平面図		番 号	1/1
河川名	市道大草線			
工事箇所	庄原市口和町宮内地内			
広島県庄原市				

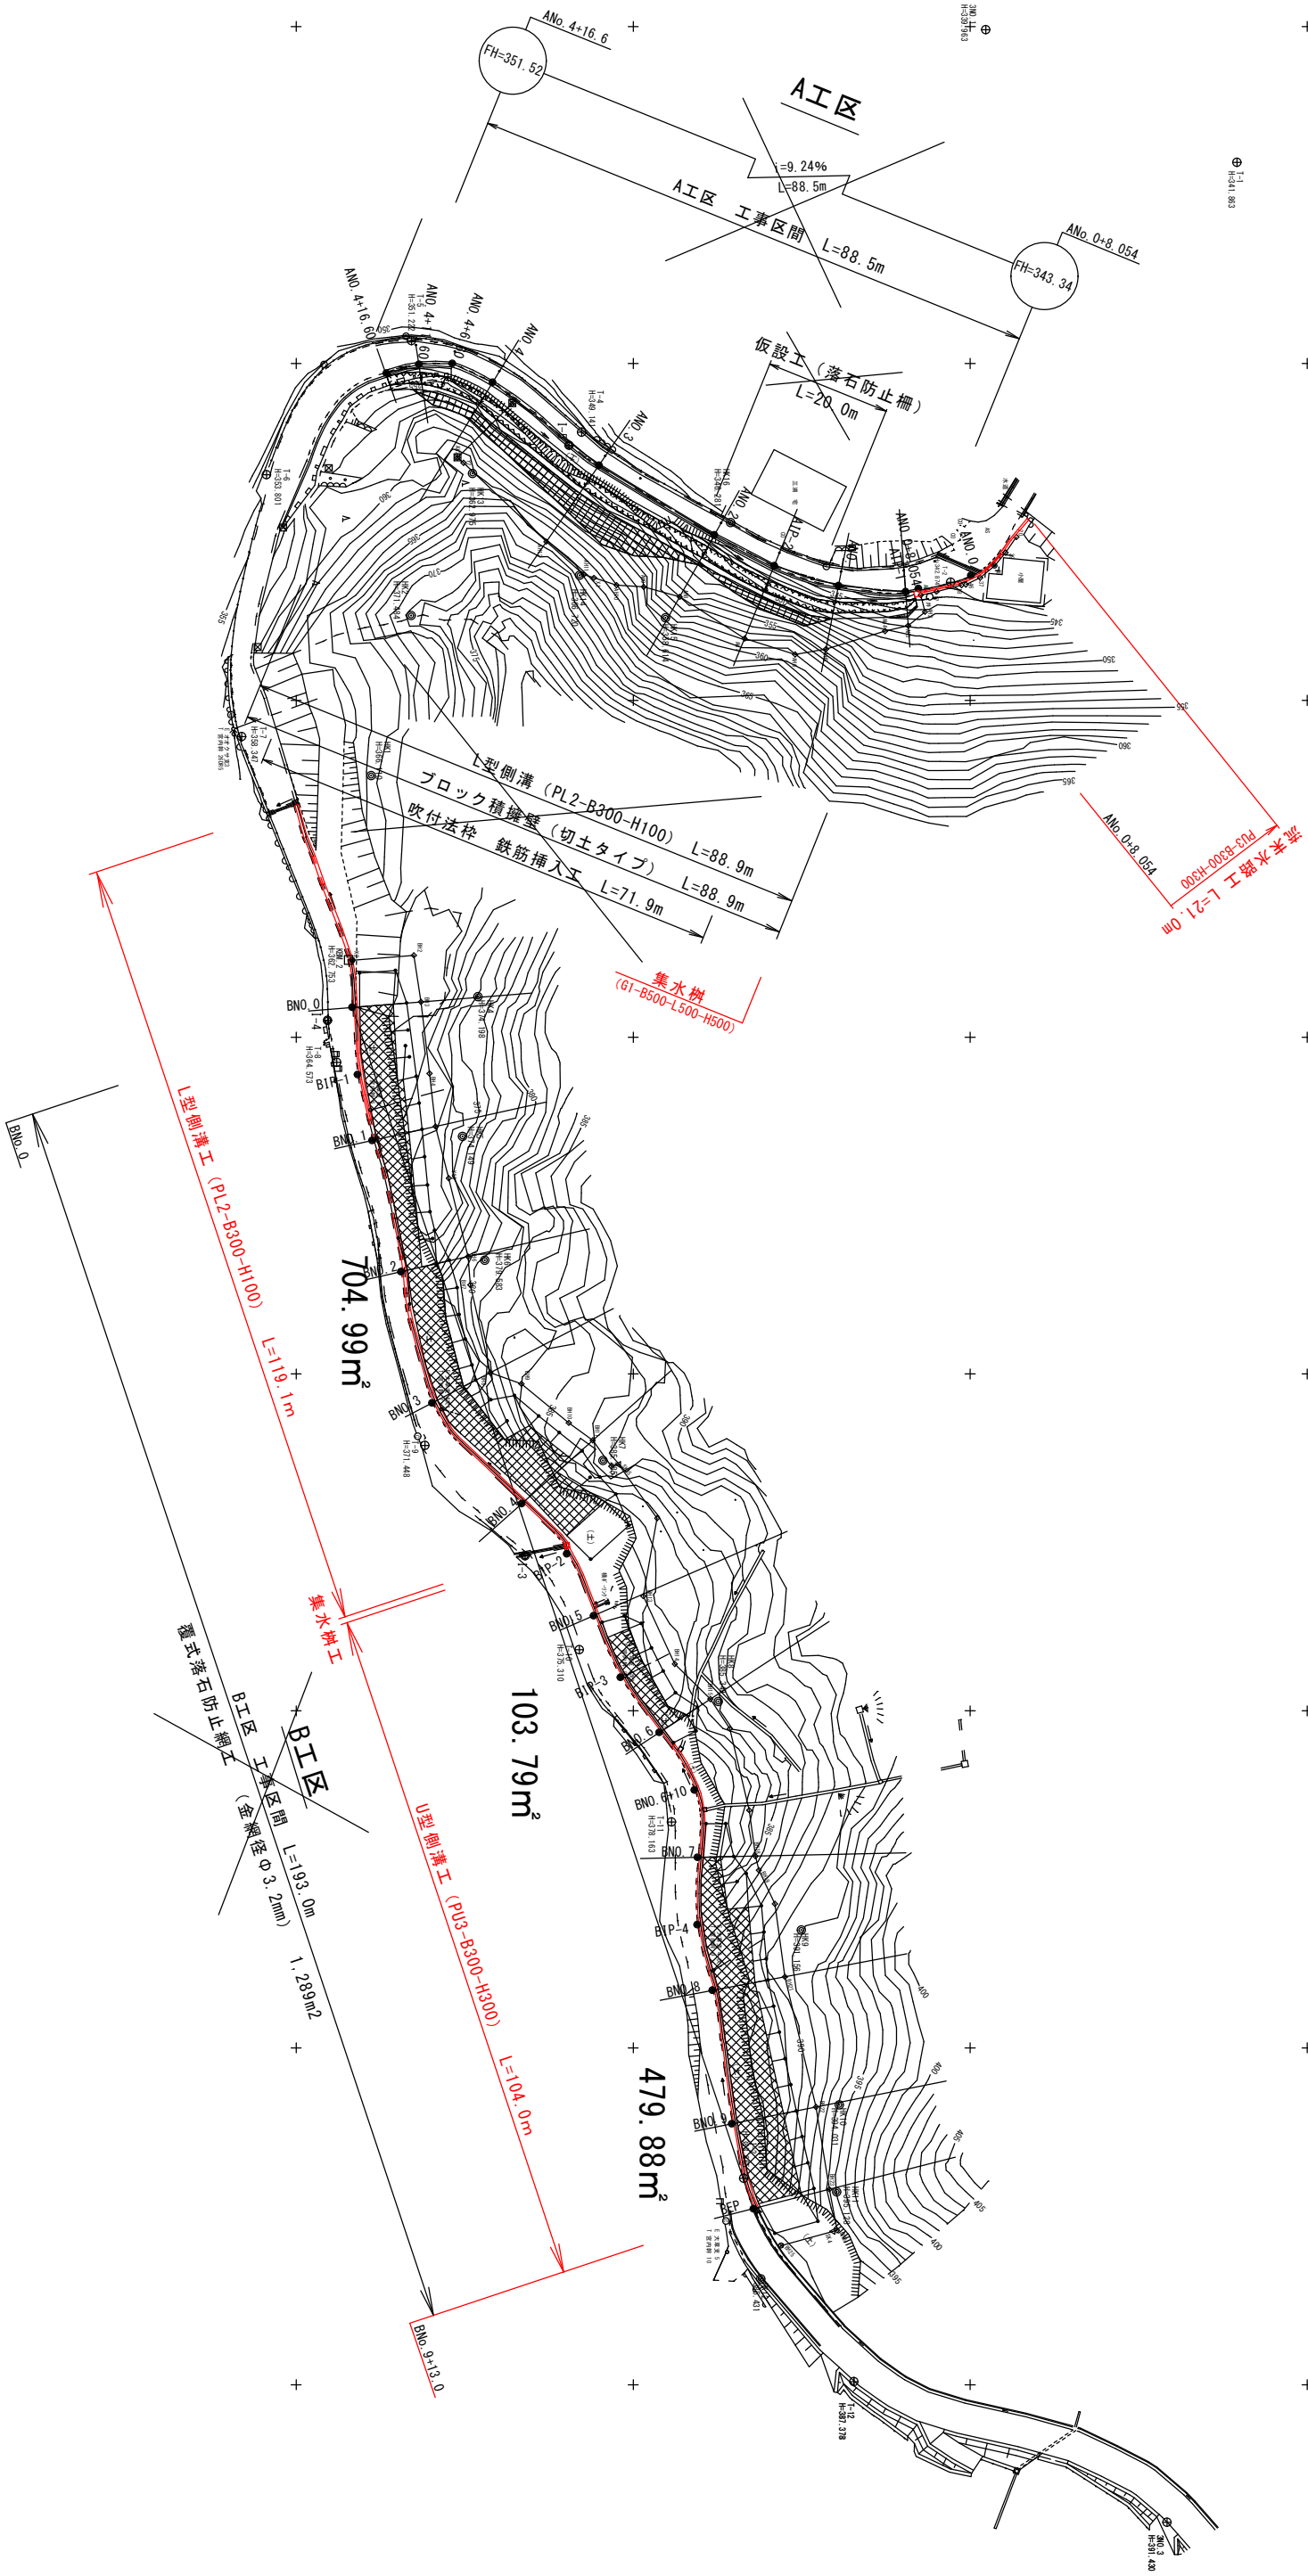

図面番号	2 ／ 9		縮 尺	1:100
工 種	災 害 防 除 工 事			
種 別	横 断 面 図		番 号	1 ／ 7
線 路 名	市 道 大 草 線 (A工 区)			
工事箇所	庄 原 市 口 和 町 宮 内 地 内			
広 島 県 庄 原 市				

NO. 0+8.054～A1P-1 (A工区)

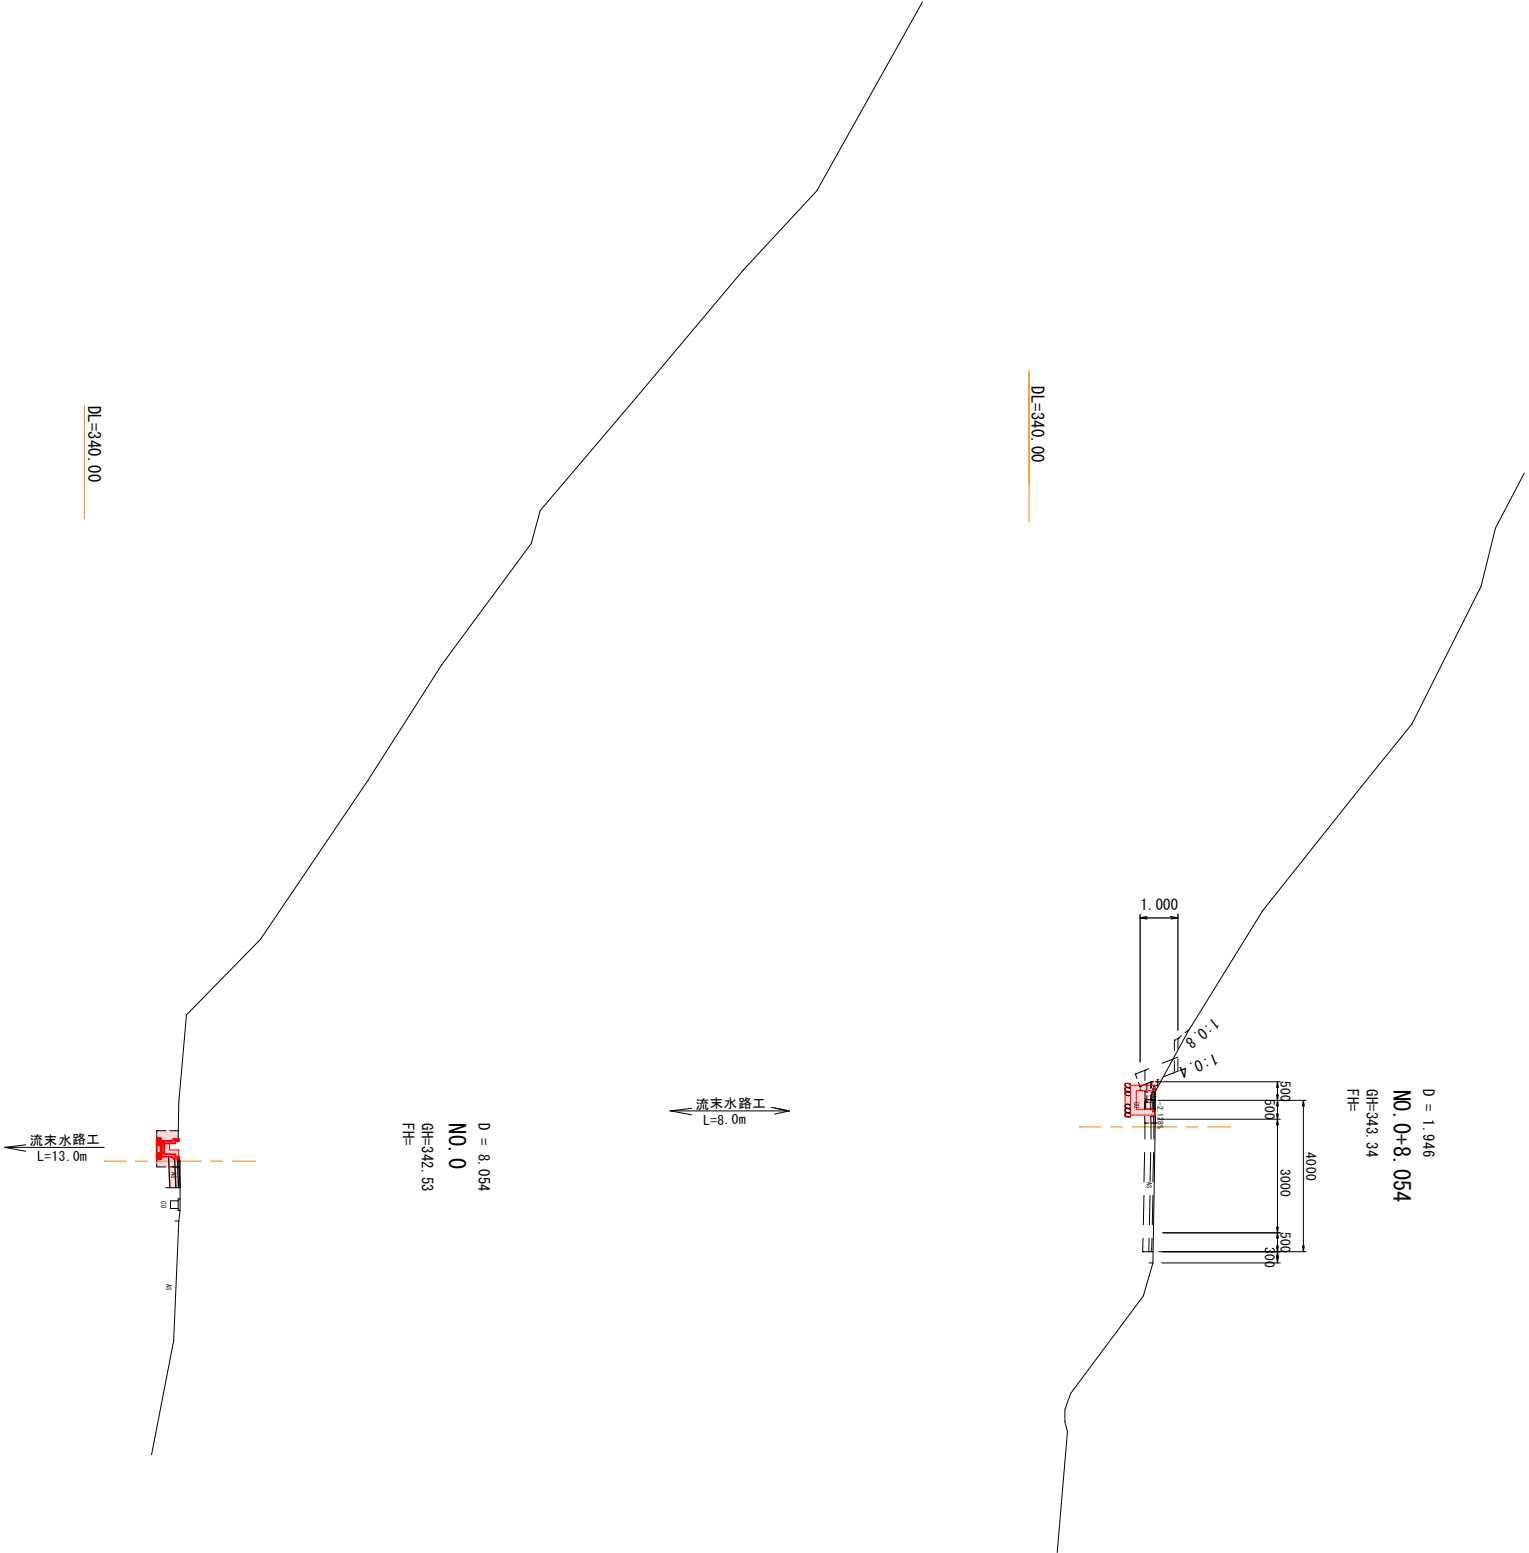

D = 1.946
NO. 0+8.054
GH=343.34
FH=


記号	断面数量
C1 (SE)	0.1
C1 (SR)	0.3
CL (SE)	0.5
CL (SR)	1.1
SL (fr)	
SL (br)	1.0
SL (co)	0.0
G	0.0
W (As)	3.4
C (Co)	0.04
E (SR)	0.1
Fu (D)	0.1
KL (SR)	
W1	3.95
W2	4.00
W3	4.00

W1 W2 W3
L=3.1

W1=2.55
W2=2.60
W3=2.60

W1 W2 W3
L=4.9

D = 8.054
NO. 0
GH=342.53
FH=

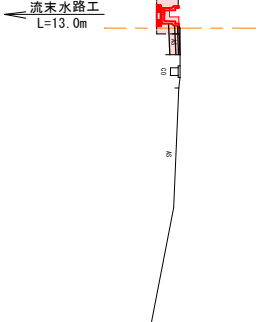

DL=340.00

記号	断面数量
C1 (SE)	0.2
C1 (SR)	
CL (SE)	
CL (SR)	
SL (fr)	
SL (br)	
SL (co)	
G	
W (As)	0.80
C (Co)	0.04
E (SR)	0.50
Fu (D)	0.20
KL (SR)	
W1	0.80
W2	0.80
W3	0.80

図面番号	3 ／ 9	縮 尺	1:100
工 種	災 害 防 除 工 事		
種 別	横 断 面 図	番 号	2 ／ 7
路 線 名	市 道 大 草 線		
工事箇所	庄原市口和町宮内地内		


広島県庄原市

N0.0～N0.1 (BⅡ区)

D = 20.000
N0.1
GH=365.98
FH=

記号	断面数量
CL' (SE)	7.00
SL (Ft)	7.00
W (As)	0.50
C (Co)	0.07
E (SE)	0.50
Fu (D)	0.20
W1	0.50
W2	0.50
W3	0.50

DL=365.00

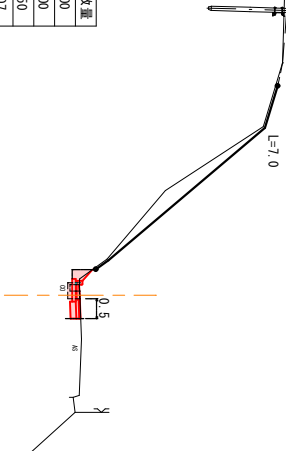

作業土工数量記号	
E (SE)	m ²
E (SR)	m ²
Fu (A~D)	m
KL (SE)	m
KL (SR)	m

道路土工数量記号	
C1 (SE)	m ²
C2 (SE)	m ²
C1 (SR)	m ²
C2 (SR)	m ²
CL' (SE)	m
CL' (SR)	m
Bu'	m
CL (SE)	m
CL (SR)	m
W (As)	m
C (Co)	m ²
C (Bv)	m
L (As)	m
W1	m
W2	m
W3	m

構造物数量記号	
SL (Ft)	m
SL (Bv)	m
SL (Co)	m
G	m ²

記号	土質区分
(SE)	土砂
(SR)	軟岩


盛土工種分類	
記 号	施工職員※
(a)	2.5m未満
(b)	2.5m以上 4.0m未満
(c)	4.0m以上

埋戻土工種分類	
記 号	埋戻し幅
(A)	W2≧4m
(B)	W1≧4m
(C)	1m≦W1<4m
(D)	W1<1m
	W1---上幅 W2---下幅

D = 20.000
N0.0
GH=363.56
FH=

記号	断面数量
CL' (SE)	7.00
SL (Ft)	7.00
W (As)	0.30
C (Co)	0.07
E (SE)	0.50
Fu (D)	0.20
W1	0.50
W2	0.50
W3	0.50

DL=360.00

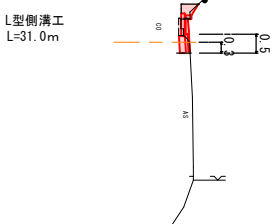

図面番号	4 ／ 9		縮 尺	1:100
工 種	災 害 防 除 工 事			
種 別	横 断 面 図		番 号	3 ／ 7
路 線 名	市 道 大 草 線			
工事箇所	庄原市口和町宮内地内			
広島県庄原市				

N0.2～N0.3(BⅡ区)

D = 20.000
N0.3
GH=370.84
FH=

記号	断面数量
CL' (SE)	71.00
SL (fr)	7.00
W (As)	0.45
C (Co)	0.07
E (SE)	0.50
Fu (D)	0.20
W1	0.50
W2	0.50
W3	0.50

DL=370.00

記号	断面数量
CL' (SE)	81.00
SL (fr)	8.00
W (As)	0.45
C (Co)	0.07
E (SE)	0.50
Fu (D)	0.20
W1	0.50
W2	0.50
W3	0.50

DL=365.00

道路土工数量記号	
C1 (SE)	片切掘削 (土砂)
C2 (SE)	オーブンカット (土砂)
C1 (SR)	片切掘削 (軟岩)
C2 (SR)	オーブンカット (軟岩)
CL' (SE)	切土法面露形 (土砂)
CL' (SR)	切土法面露形 (軟岩)
EL'	盛土法面露形
CL (SE)	切土法面 (土砂)
CL (SR)	切土法面 (軟岩)
W (As)	アスファルト舗装取壊し
C (Co)	コンクリート取壊し
C (Br)	ブロック積擁壁取壊し
L (As)	舗装切断
W1	下層路盤RC-40
W2	上層路盤W-30
W3	表層 再生密度マスコン13mm


作業土工数量記号	
E (SE)	床 掘 (土砂)
E (SR)	床 掘 (軟岩)
Fu (A～D)	埋 戻
KL (SE)	基面整正 (土砂)
KL (SR)	基面整正 (軟岩)

構造物数量記号	
SL (fr)	落石防護網 (覆式)
SL (br)	ブロック積擁壁法長
SL (Co)	張込みコンクリート
G	張込み砕石

記号	土質区分
(SE)	土砂
(SR)	軟岩


記 号	盛土施工幅分類
(a)	2.5m 未満
(b)	2.5m以上 4.0m未満
(c)	4.0m 以上

埋戻施工幅分類	
記 号	埋戻し幅
(A)	W2≧4m
(B)	W1≧4m
(C)	1m≦W1<4m
(D)	W1<1m
	W1～上幅 既～下幅

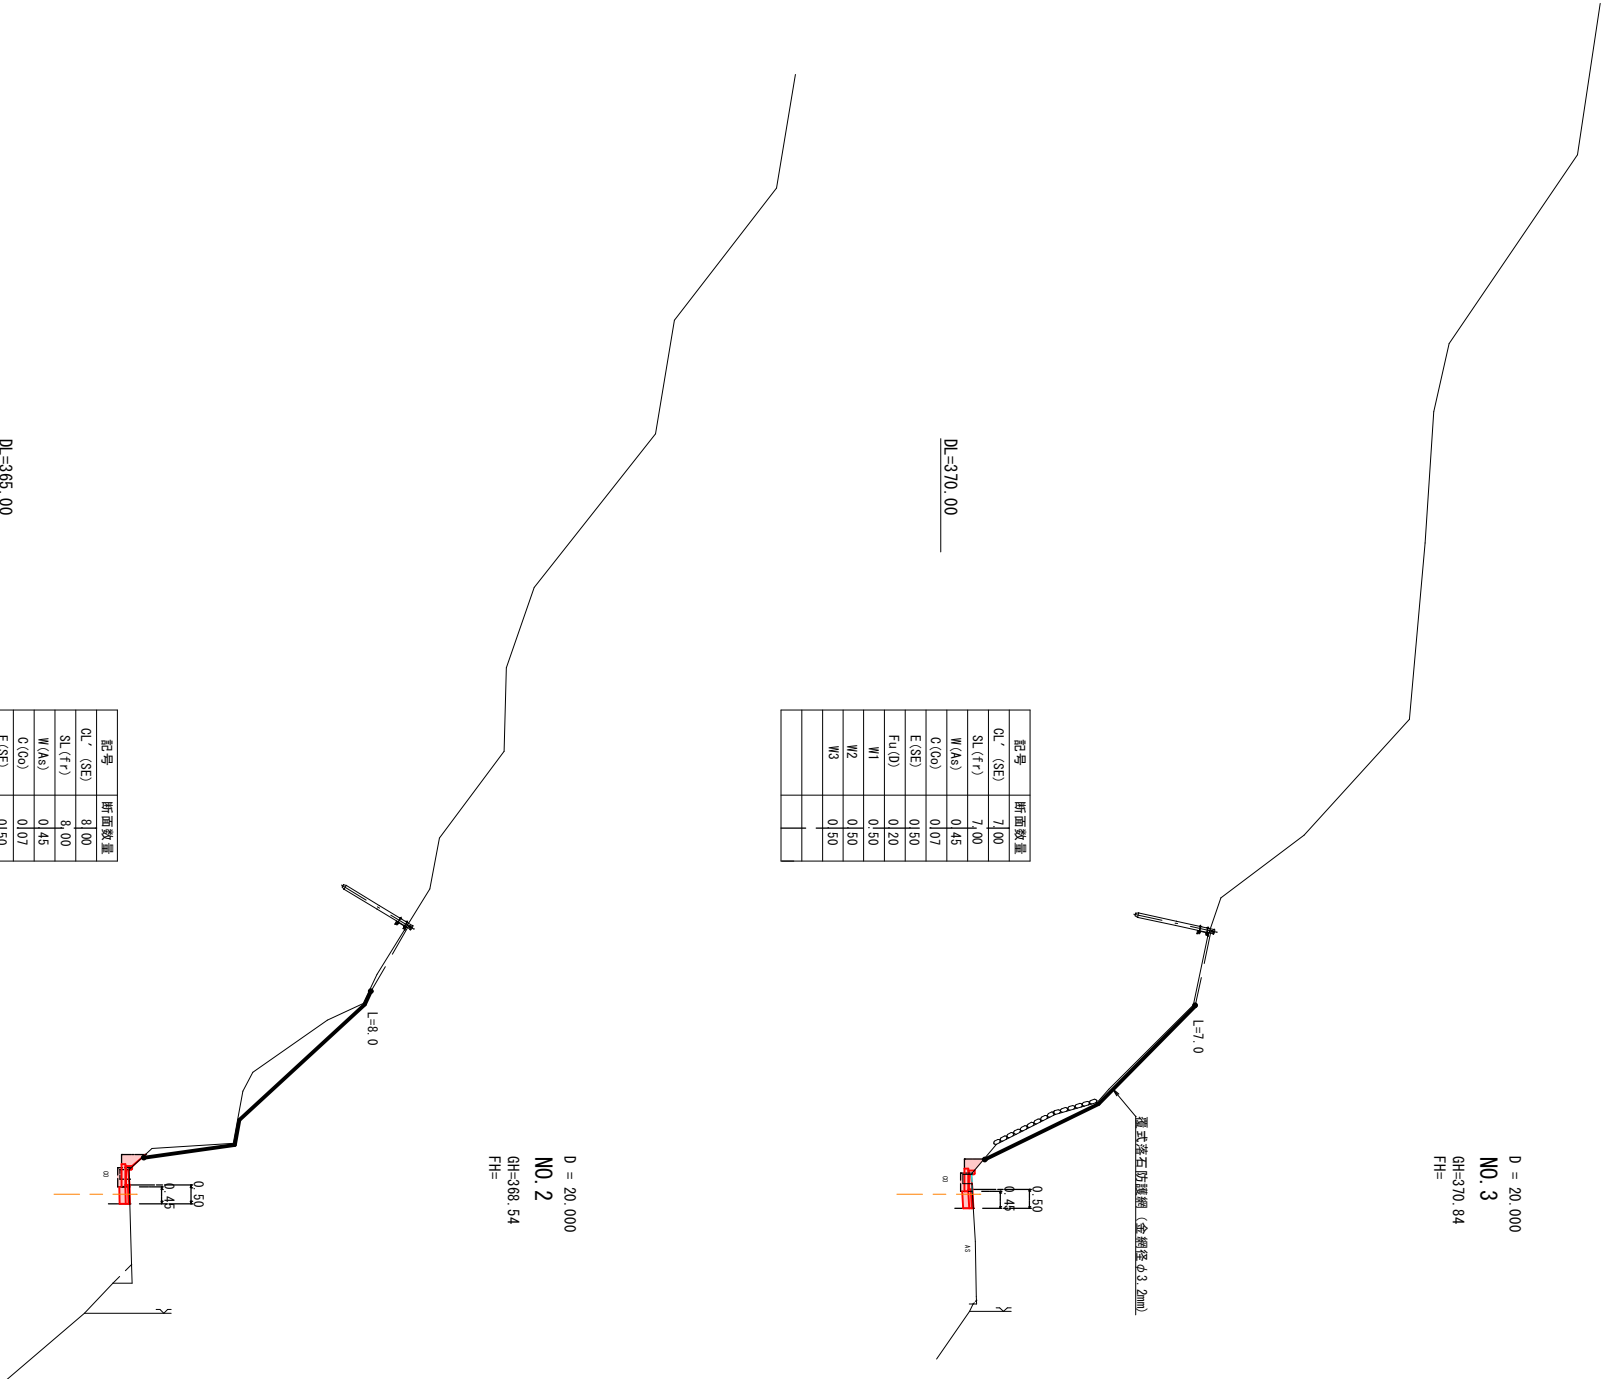

図面番号	8 / 9		縮 尺	1 : 100
工 種	災 害 防 除 工 事			
種 別	横 断 面 図		番 号	7 / 7
路 線 名	市 道 大 草 線			
工事箇所	庄 原 市 口 和 町 宮 内 地 内			
広島県庄原市				

N0. 9～EP (N0. 9+13. 00) (B工区)

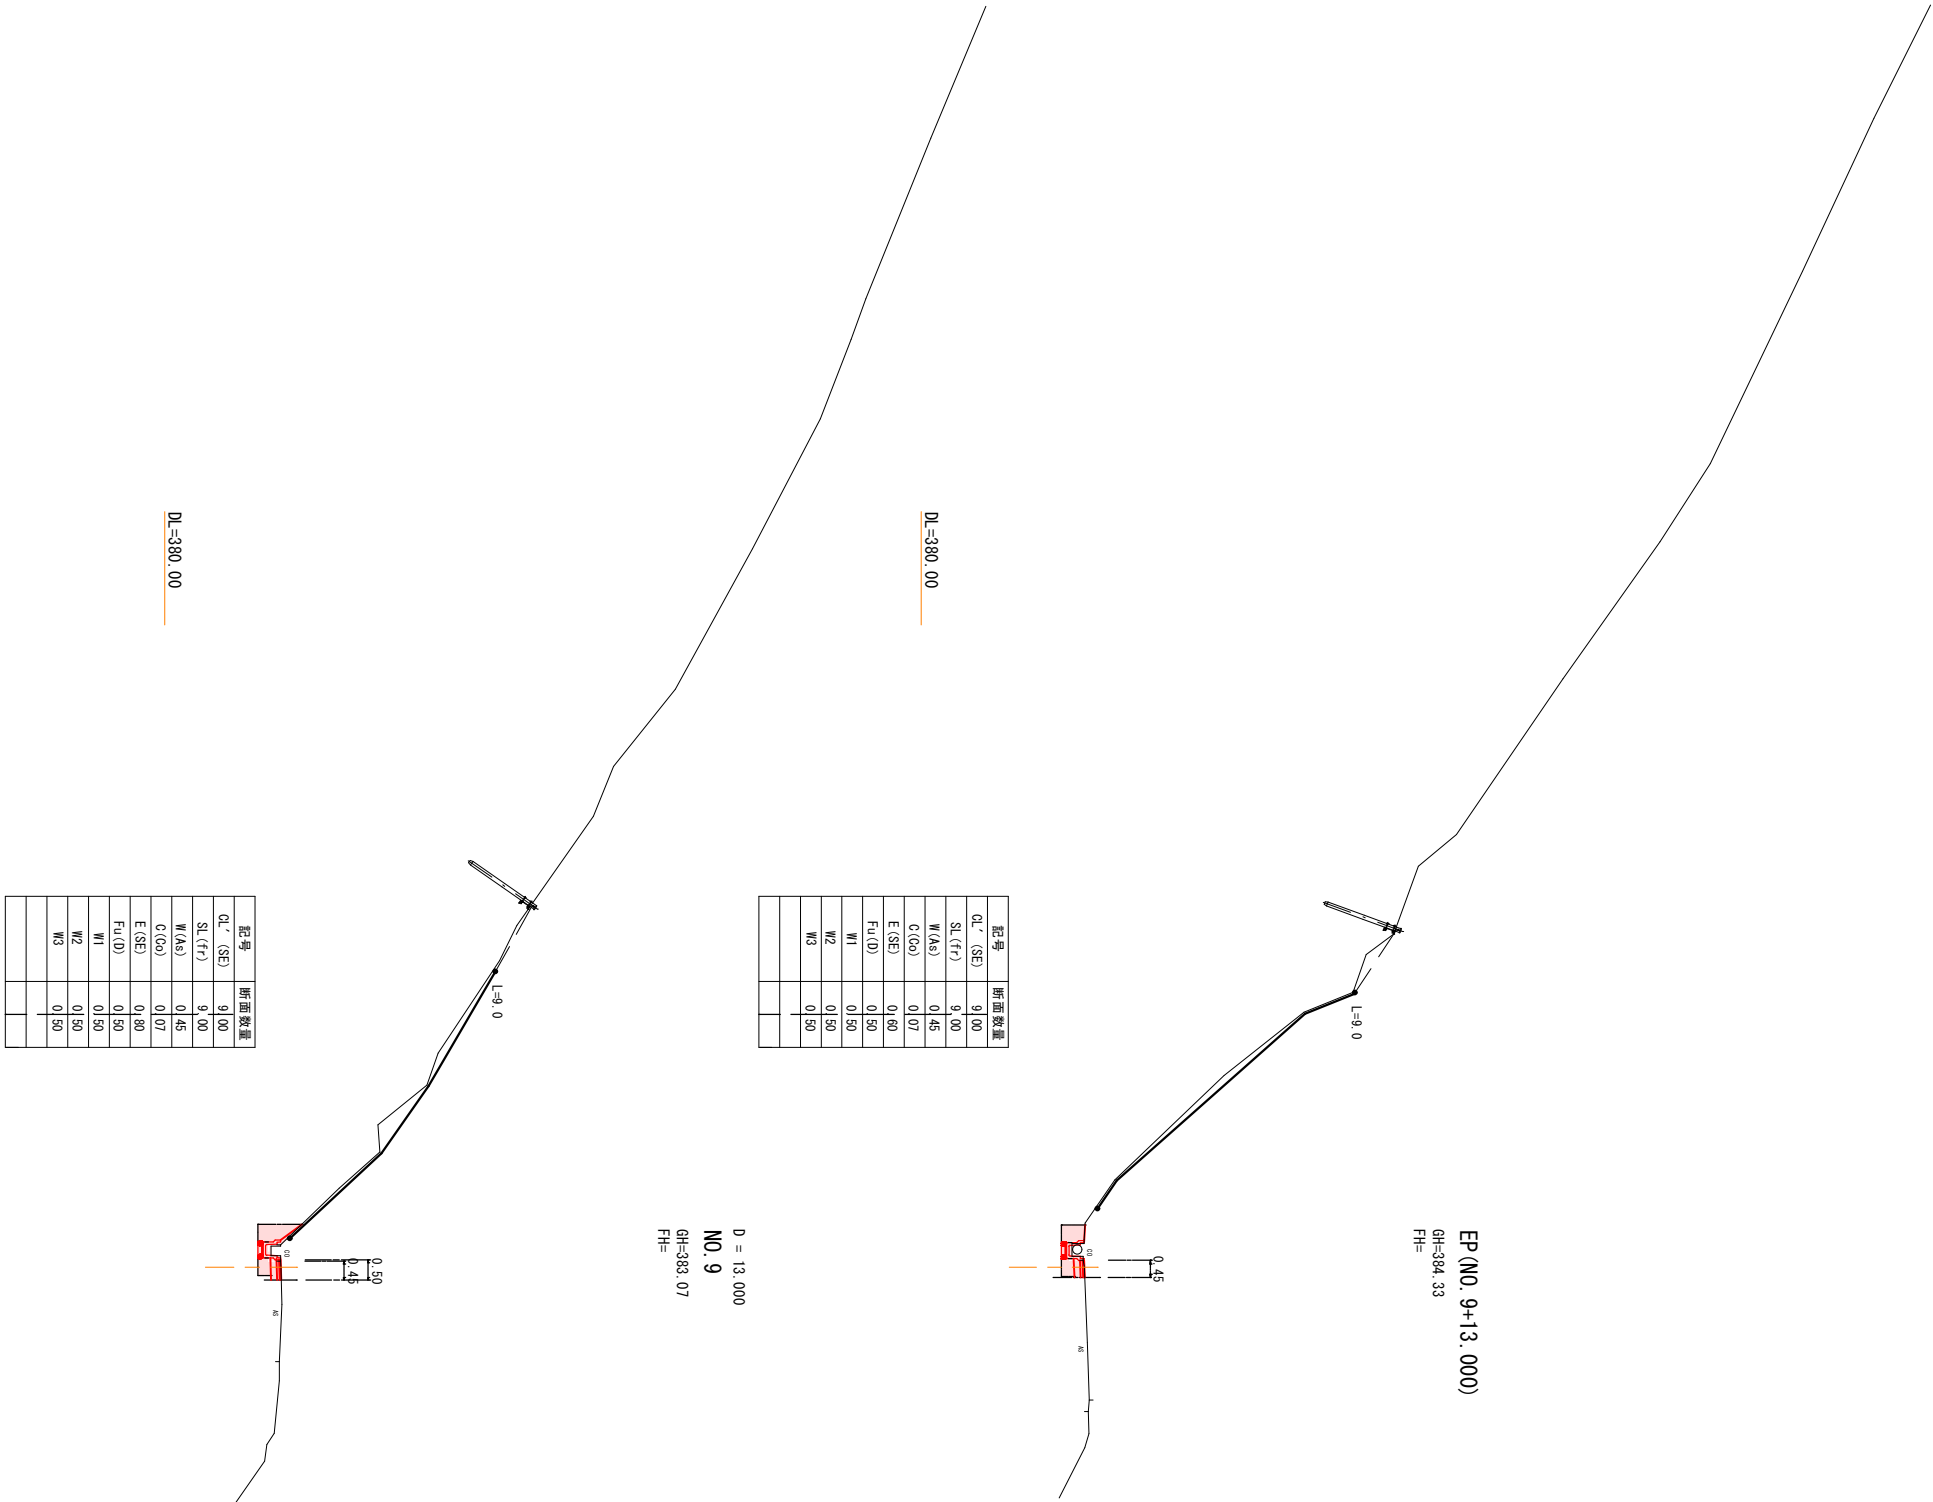

EP (N0. 9+13. 00)
GH=384.33
FH=

D = 13.000
N0. 9
GH=383.07
FH=

記号	断面数量
Q1' (SE)	9.00
SL (F1)	9.00
W (As)	0.45
C (Co)	0.07
E (SE)	0.80
Fu (D)	0.50
W1	0.50
W2	0.50
W3	0.50

道路土工数量記号	
C1 (SE)	片切掘削 (土砂)
C2 (SE)	オーソレクタ (土砂)
C1 (SR)	片切掘削 (軟岩)
C2 (SR)	オーソレクタ (軟岩)
Q1' (SE)	切土法面整形 (土砂)
Q1' (SR)	切土法面整形 (軟岩)
BL'	盛土法面整形
Q1 (SE)	切土法面 (土砂)
Q1 (SR)	切土法面 (軟岩)
W (As)	アスファルト舗装取壊し
C (Co)	コンクリート取壊し
C (Br)	舗装切所
L (As)	下層路床RC-40
W2	上層路床RC-30
W3	表層 再生密度度アスコン13mm

作業土工数量記号	
E (SE)	床 掘 (土砂)
E (SR)	床 掘 (軟岩)
Fu (A~D)	埋 戻
K1 (SE)	基礎盛戻 (土砂)
K1 (SR)	基礎盛戻 (軟岩)

構造物数量記号	
SL (F1)	落石防護網 (覆式)
SL (Br)	ブロック擁壁法長
SL (Co)	裏込めコンクリート
G	裏込砕石

記号	土質区分
(SE)	土砂
(SR)	軟岩


盛土工幅分類	
記 号	施工幅員※
(a)	2.5m 未満
(b)	2.5m以上 4.0m未満
(c)	4.0m 以上

埋戻施工幅分類	
記 号	埋戻し幅
(A)	W2≧4m
(B)	W1≧4m
(C)	1m≦W1<4m
(D)	W1<1m
	W1ー上幅 W2ー下幅

図面番号	9/9	縮尺	図示
工 種	災害防除事業		
種 別	構 造 図	番 号	1 / 1
路 線 名	市 道	大草線	
工事箇所	庄原市口和町宮内地内		
庄	原	市	


集水枡工

G2-B600-L600-H600 S=1:20

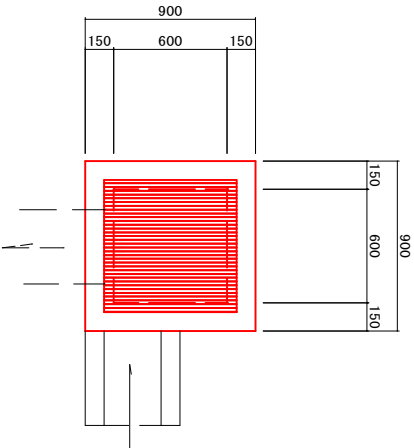


集水枡工

G1-B500-L500-H500 S=1:20

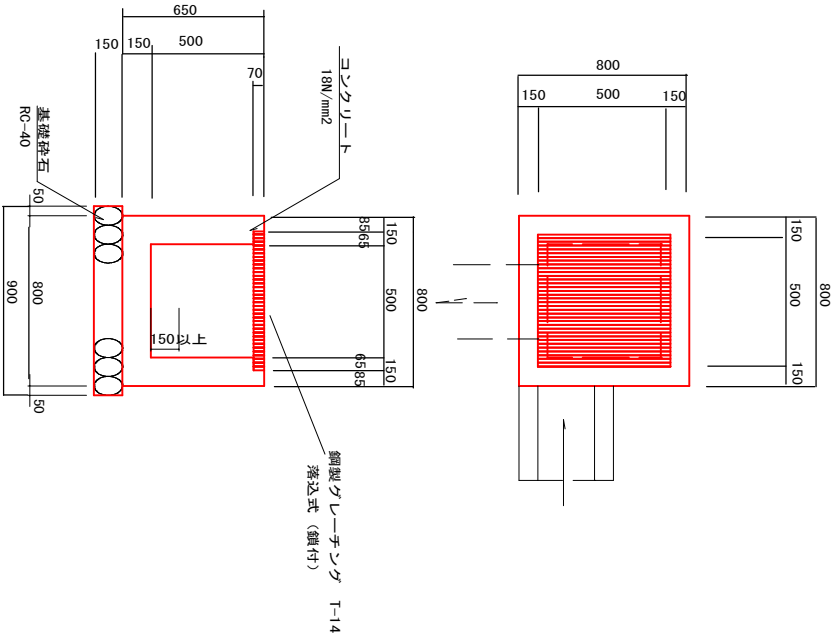


G1-B500-L500-H500			
種 別	規 格	単位	1箇所当り数量
コンクリート	18 N/mm ²	m ³	0.281
型 枠	一般型枠	m ²	3.416
基礎碎石	RC-40 t=150	m ²	0.810
グレーチング	T-14 500×500	枚	1.0

G2-B600-L600-H600			
種 別	規 格	単位	1箇所当り数量
コンクリート	18 N/mm ²	m ³	0.392
型 枠	一般型枠	m ²	4.500
基礎碎石	RC-40 t=150	m ²	1.000
グレーチング	T-14 600×600	枚	1.0

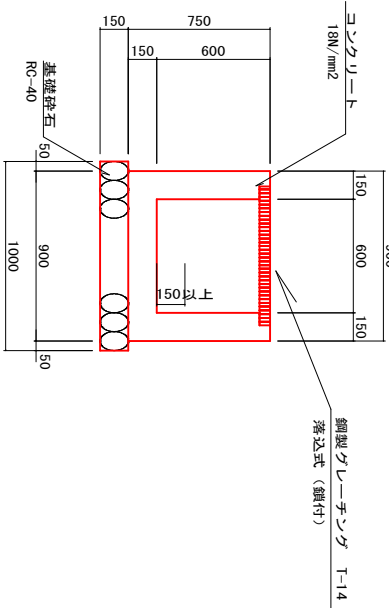

L型側溝工


PL2-B300-H100 S=1:20

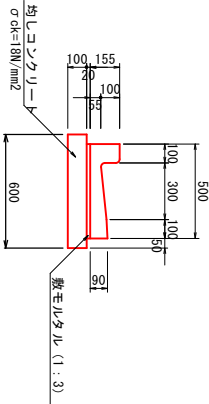

材 料 表			
種 別	規 格	単位	10m当り数量
均しコンクリート	$\sigma_{ck}=18N/mm^2$	m ³	0.600
敷モルタル	1:3	m ³	0.100
目地モルタル	1:3	m ³	0.004
プレキャスト型水路	L型側溝 PL・2 1種	個	16.7

流末水路工



PU3-B300-H300

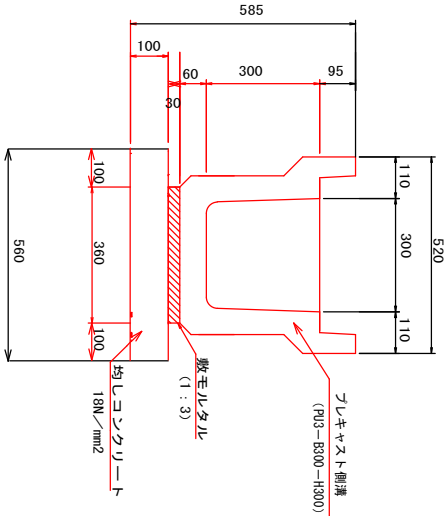

材 料 表 (PU3-B300-H300)			
種 別	規 格	単位	(A) (B)
プレキャスト側溝	B300-H300	個	5.000 5.000
敷モルタル	1:3	m ³	0.108 0.108
目地モルタル	1:1	m ³	0.002 0.002
均しコンクリート	18 N/mm ²	m ³	0.560 ———


舗 装 工

S=1:20

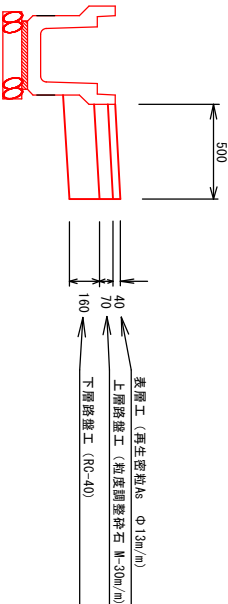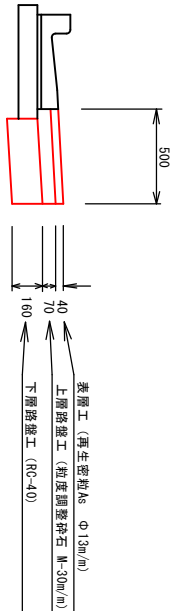

U型側溝工

PU3-B300-H300 S=1:10

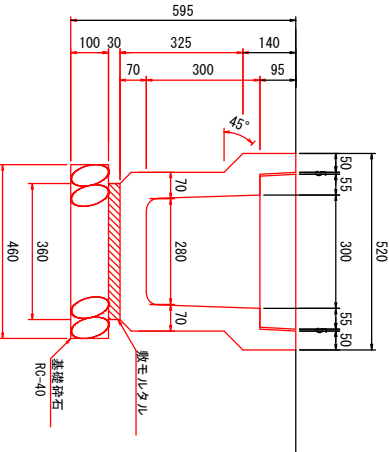

材 料 表 (PU3-B300-H300)			
種 別	規 格	単位	数量
側 溝	PU3-B300-H300	個	5
基礎碎石	RC-40・t=100	m ²	4.60
敷モルタル		m ²	0.108
目地モルタル		m ²	0.002
コンクリートふた	3種ふた	枚	18
グレーチングふた	かさ上げふたT-14	枚	1