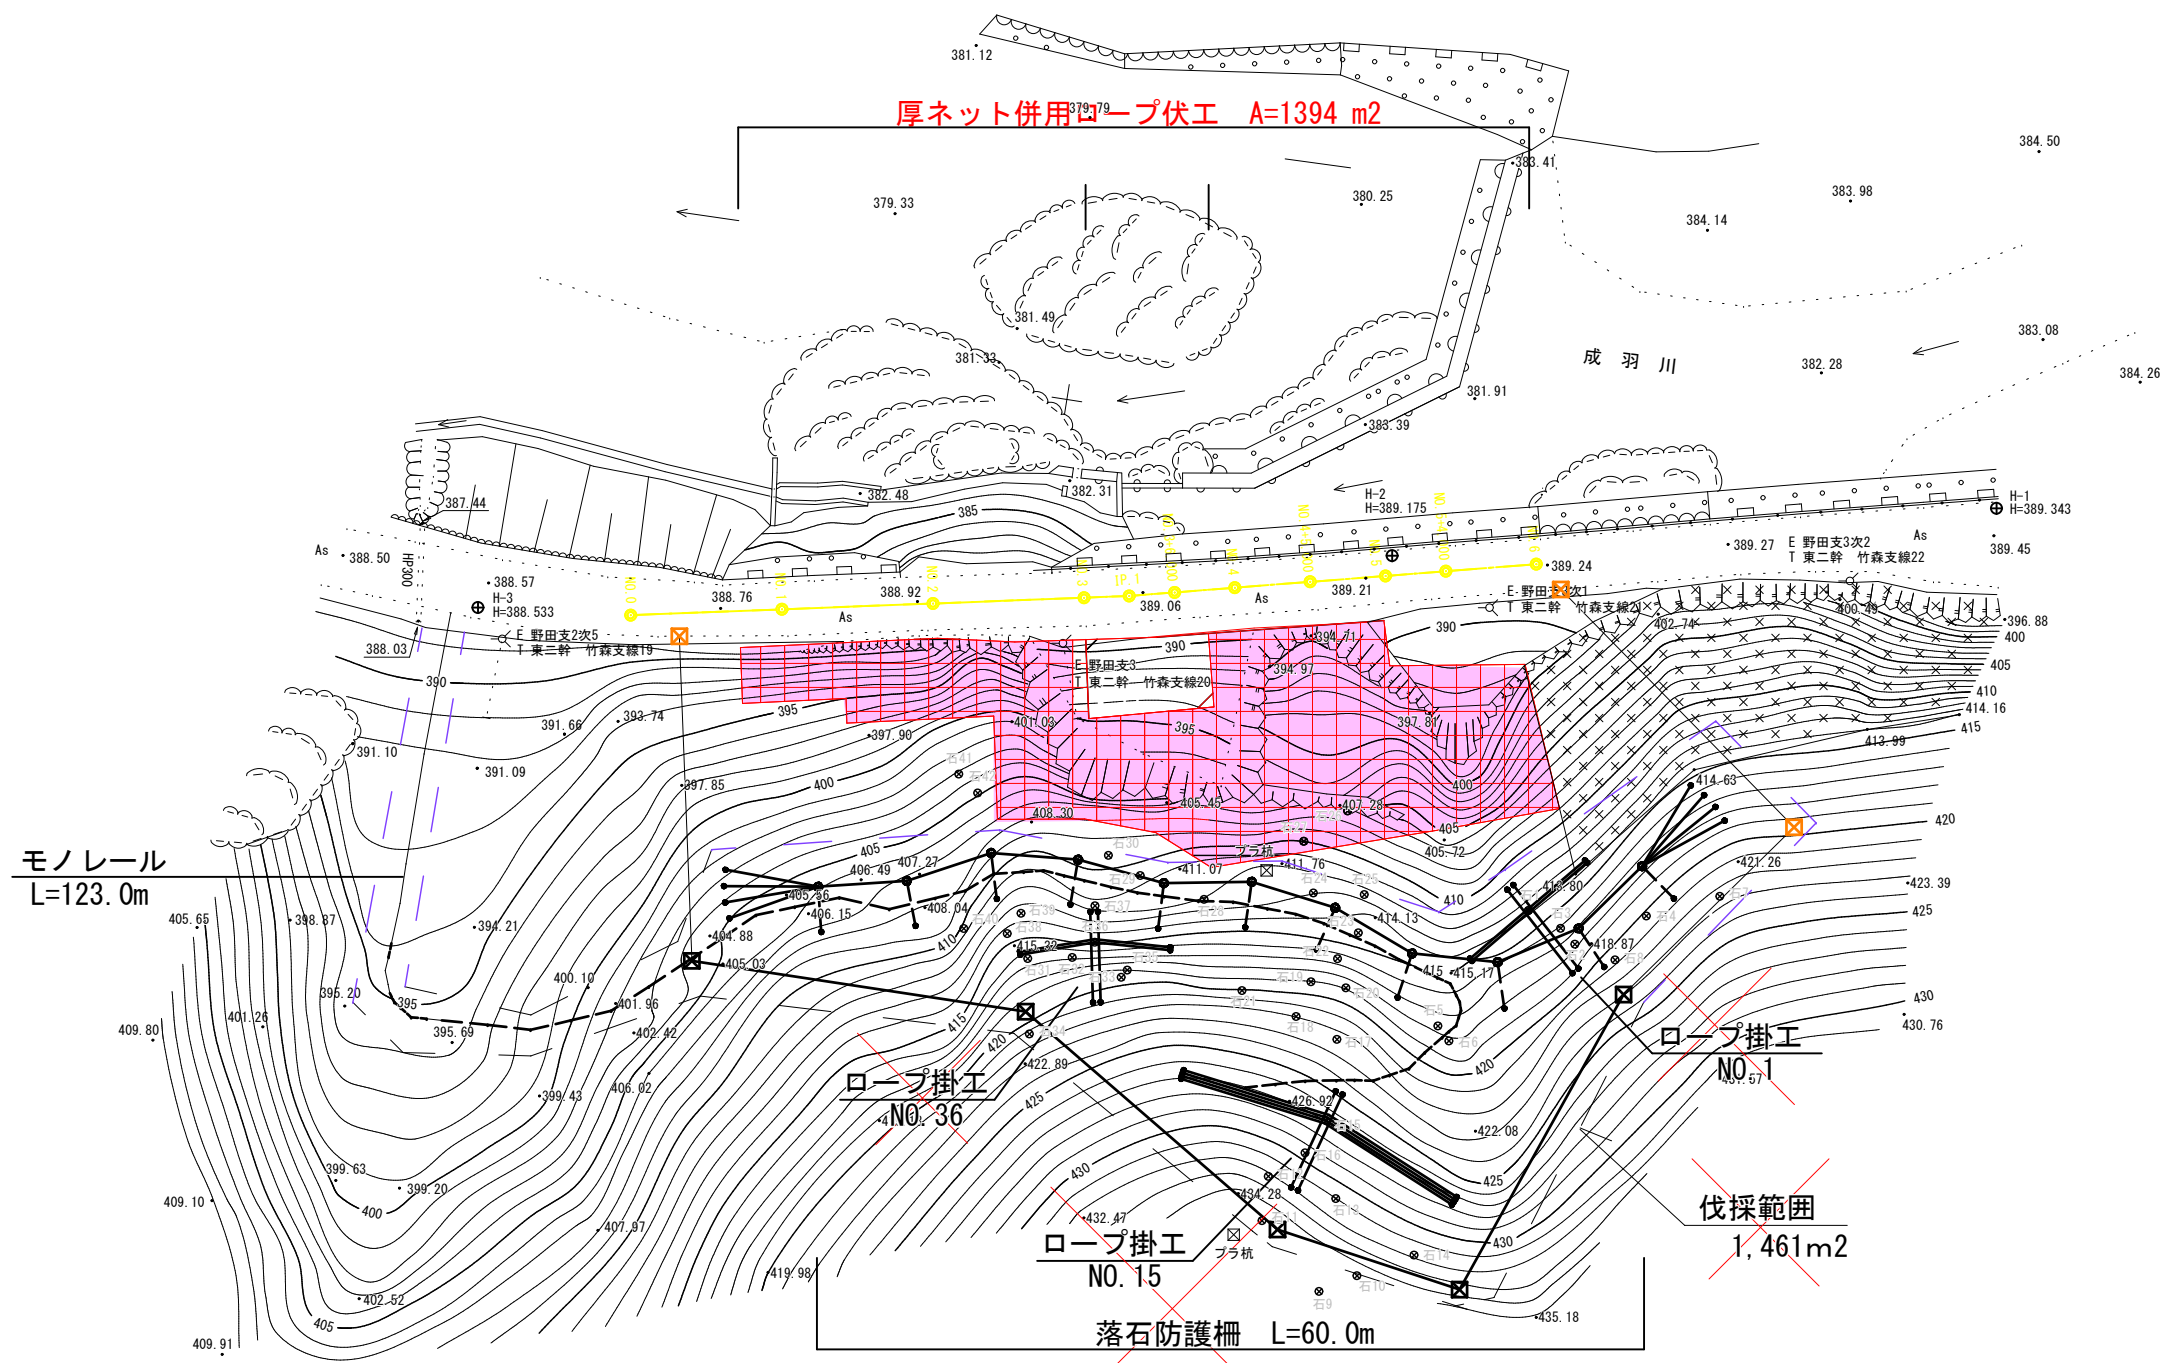


S=1:500



|      |               |      |        |
|------|---------------|------|--------|
| 工事名  | 市道東西線西線災害防除工事 |      |        |
| 図面名  | 平 面 図 (其の 1)  |      |        |
| 作成年月 | 平成 30年 3月     |      |        |
| 縮 尺  | 1:500         | 図面番号 | 1 / 10 |
| 工事場所 | 庄原市東城町竹森      |      |        |
| 事業者名 | 庄 原 市         |      |        |

D= 10.000  
NO.0  
GH=388.66  
FH=

•  
E.  
E.  
E.

1. •

1. •

DL=385.00

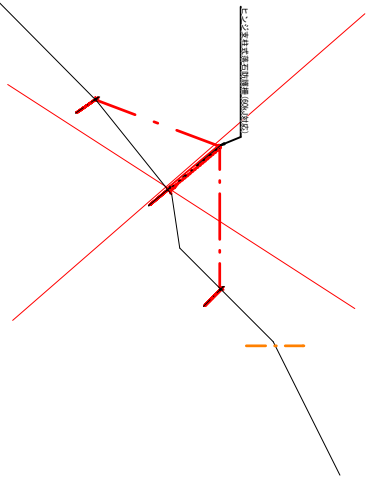
D= 10.000  
NO.1  
GH=388.78  
FH=

•  
E.  
E.  
E.

1. •

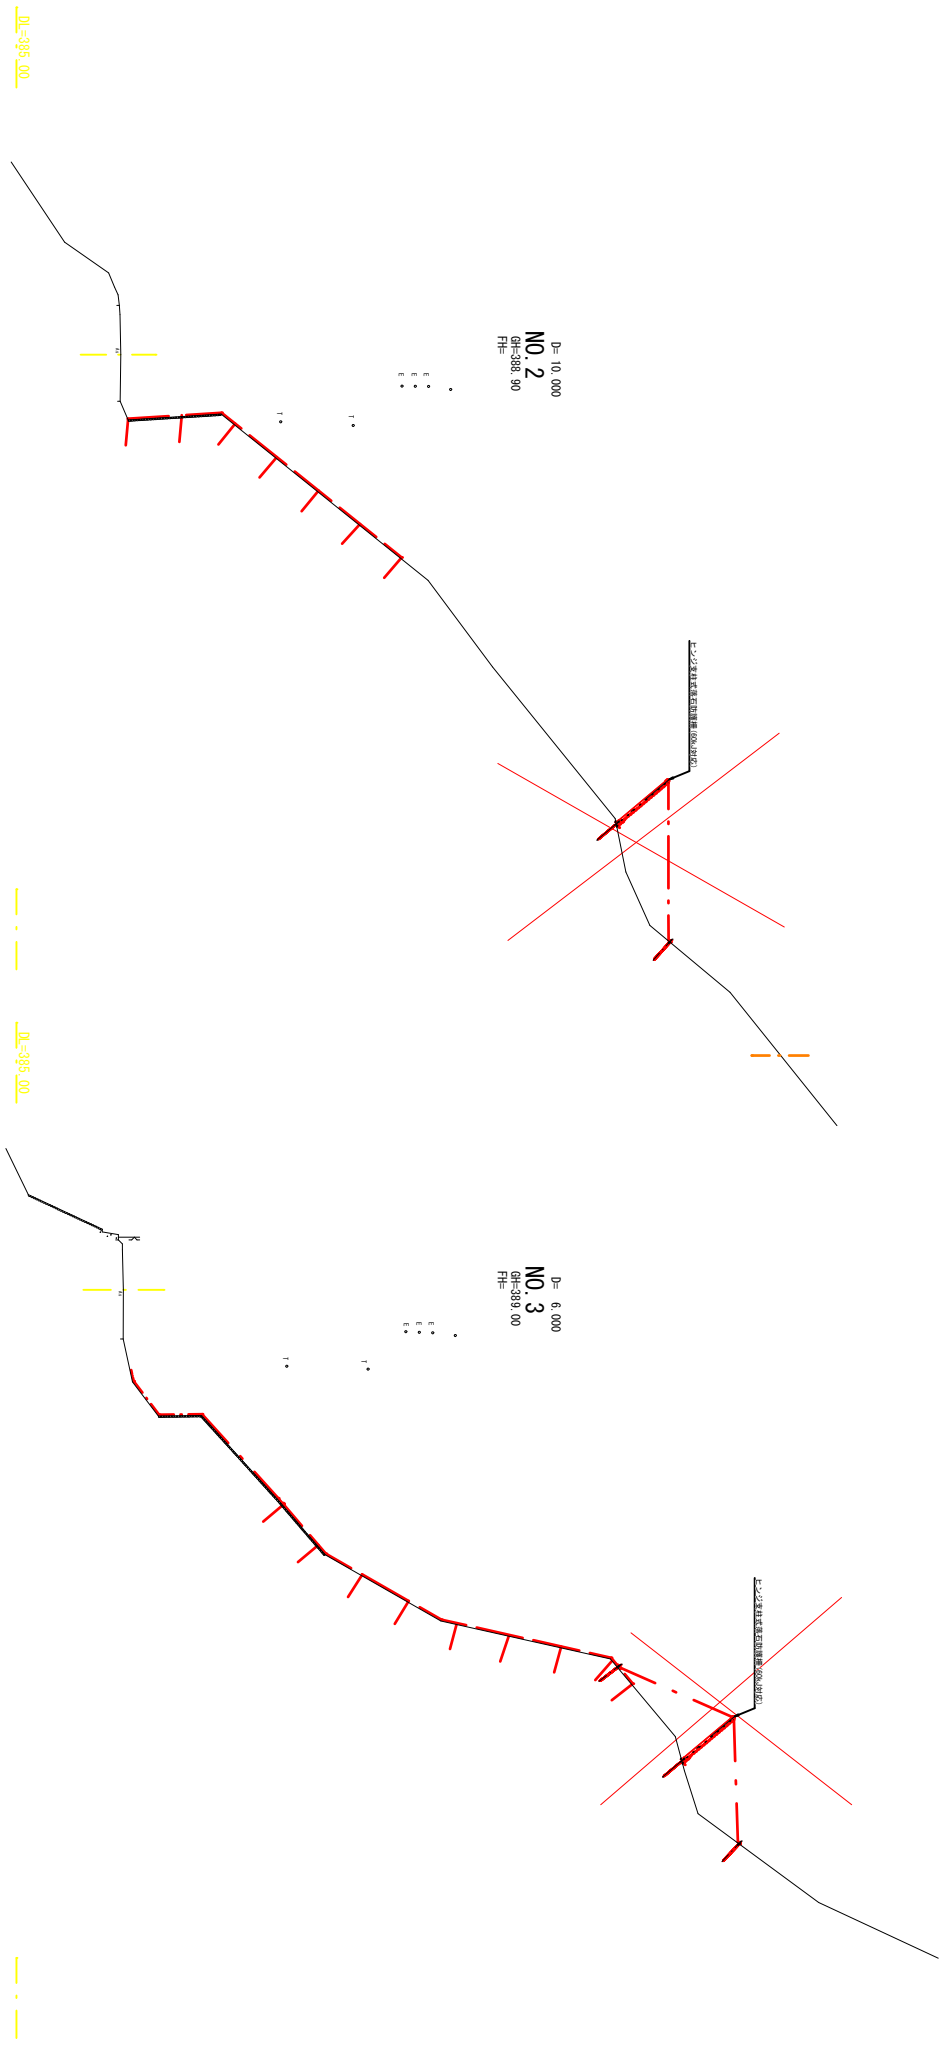
1. •

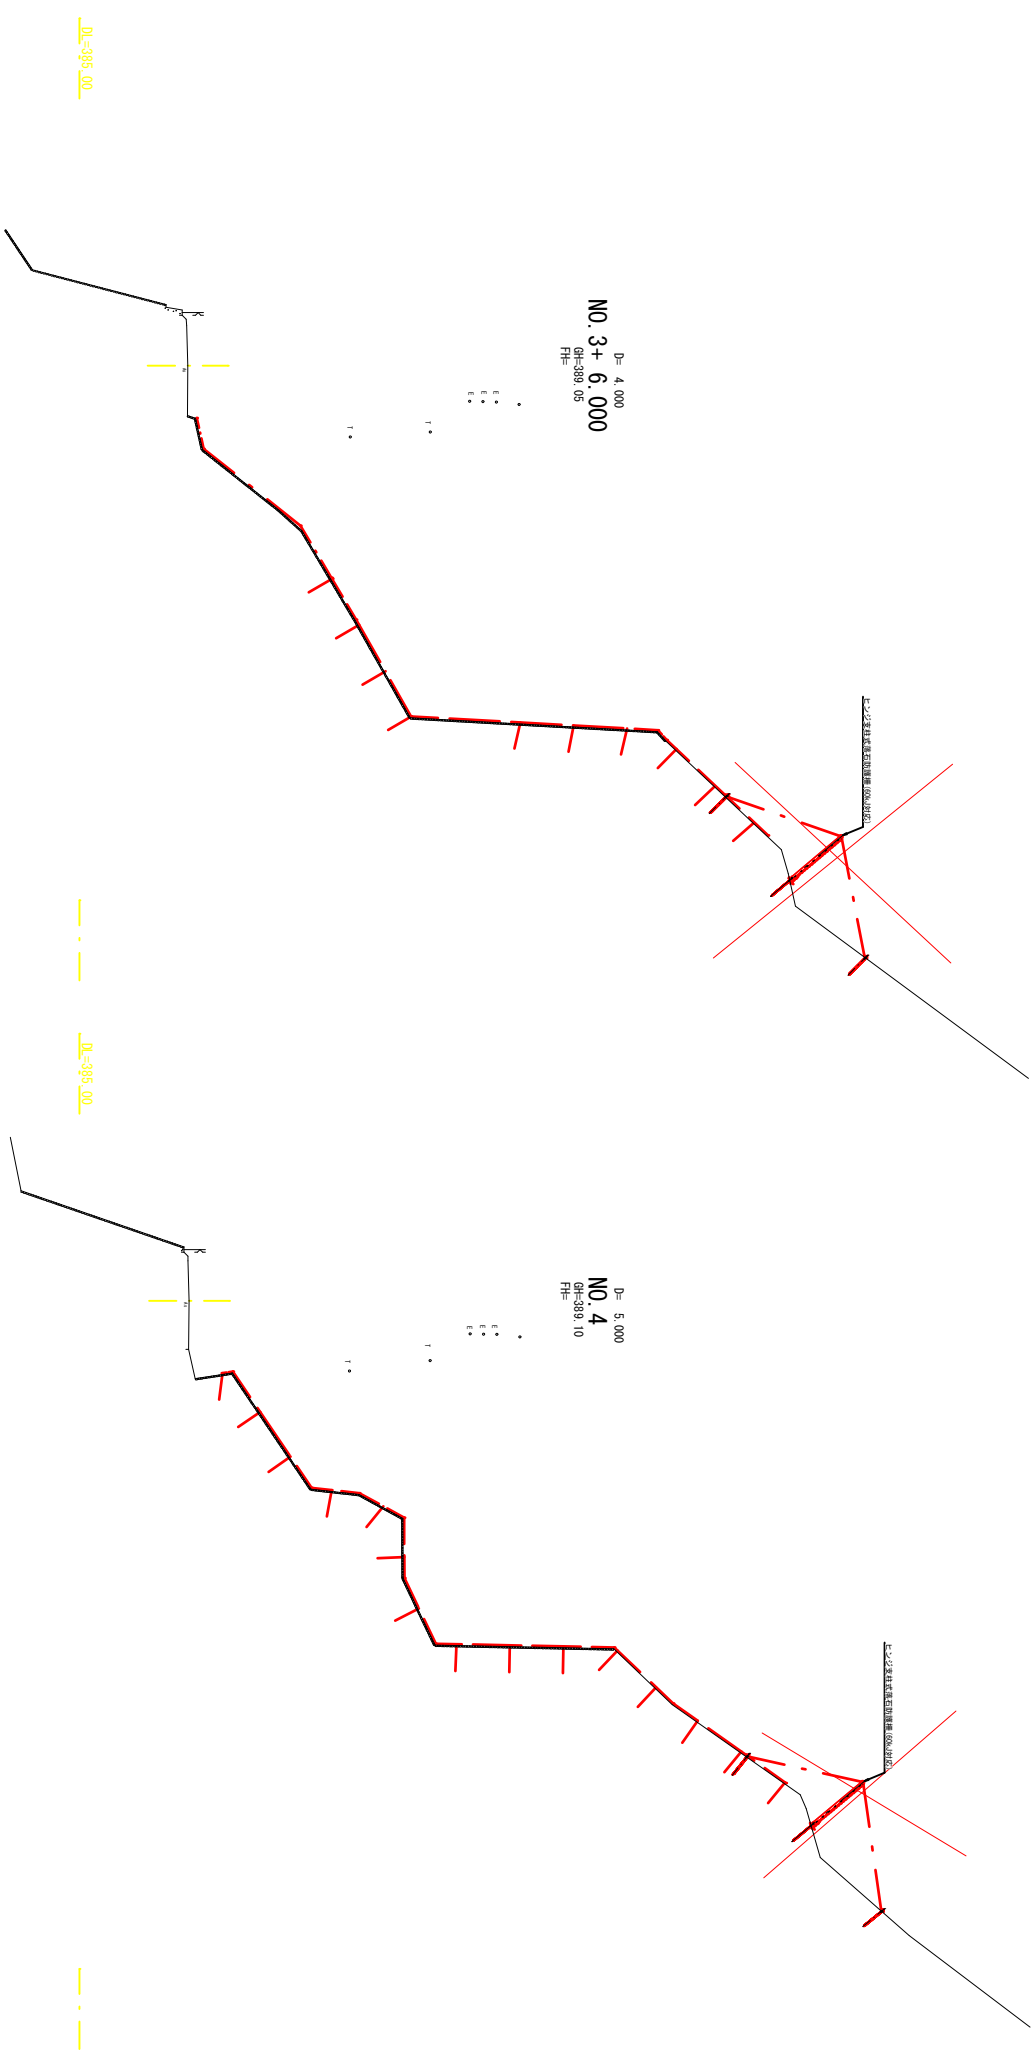
DL=385.00



NO.0, NO.1

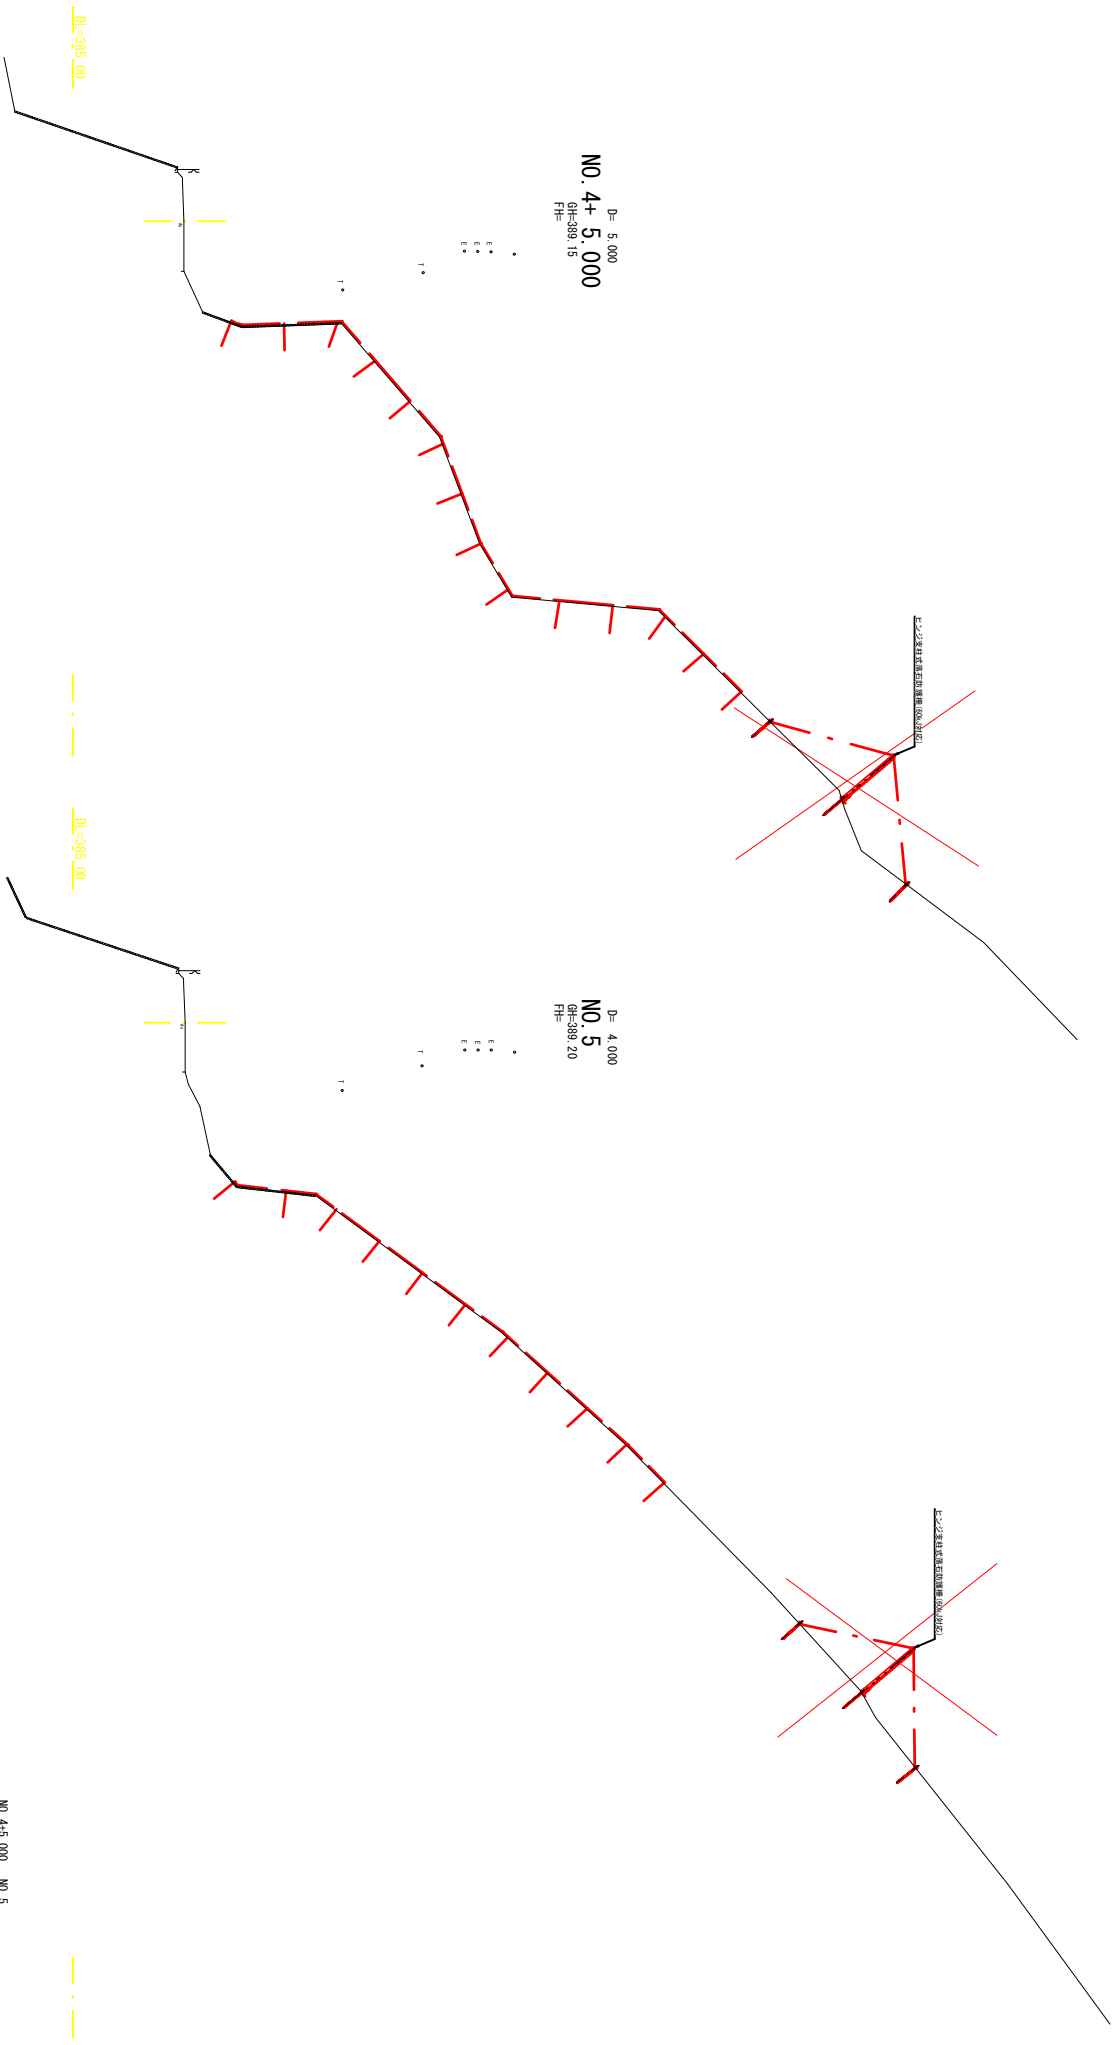
|      |               |       |        |
|------|---------------|-------|--------|
| 工事名  | 市道東西線西線災害防除工事 |       |        |
| 図面名  | 横断面図          | (真の1) |        |
| 作成年月 | 平成 30年 3月     |       |        |
| 縮尺   | 1:100         | 図面番号  | 2 / 10 |
| 工事場所 | 庄原市東城町竹森      |       |        |
| 事業者名 | 庄原市           |       |        |





NO. 3+6.000 . NO. 4

|      |               |        |        |
|------|---------------|--------|--------|
| 工事名  | 市道東西線西線災害防除工事 |        |        |
| 図面名  | 横断面図          | (真の 3) |        |
| 作成年月 | 平成 30年 3月     |        |        |
| 縮尺   | 1:100         | 図面番号   | 4 / 10 |
| 工事場所 | 庄原市東城町竹森      |        |        |
| 事業省名 | 庄原市           |        |        |



D= 5.000  
NO. 4+ 5.000  
R=398.15  
FH

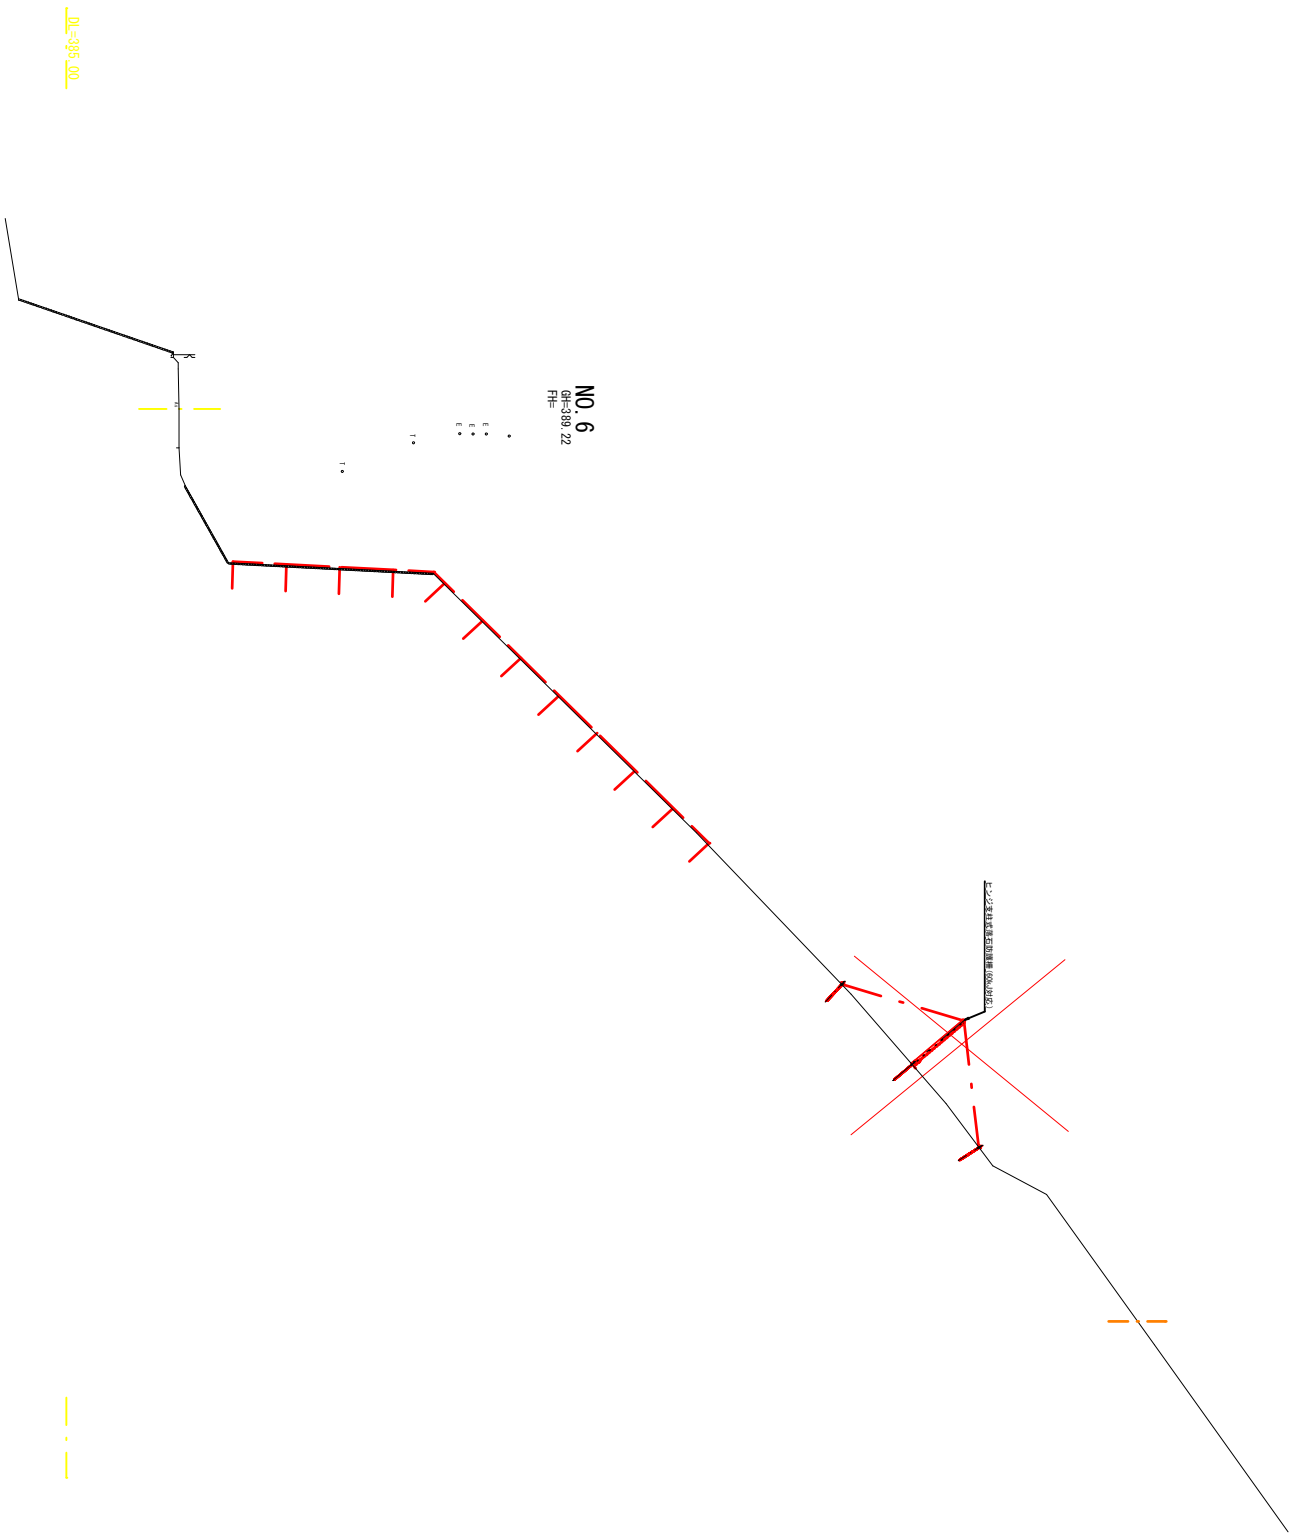
D= 4.000  
NO. 5  
R=398.20  
FH

|      |               |       |        |
|------|---------------|-------|--------|
| 工事名  | 市道東西線西線災害防除工事 |       |        |
| 図面名  | 横断面図          | (真の4) |        |
| 作成年月 | 平成 30年 3月     |       |        |
| 縮尺   | 1:100         | 図面番号  | 5 / 10 |
| 工事場所 | 庄原市東城町竹森      |       |        |
| 事業省名 | 庄原市           |       |        |

NO. 4+5.000 . NO. 5

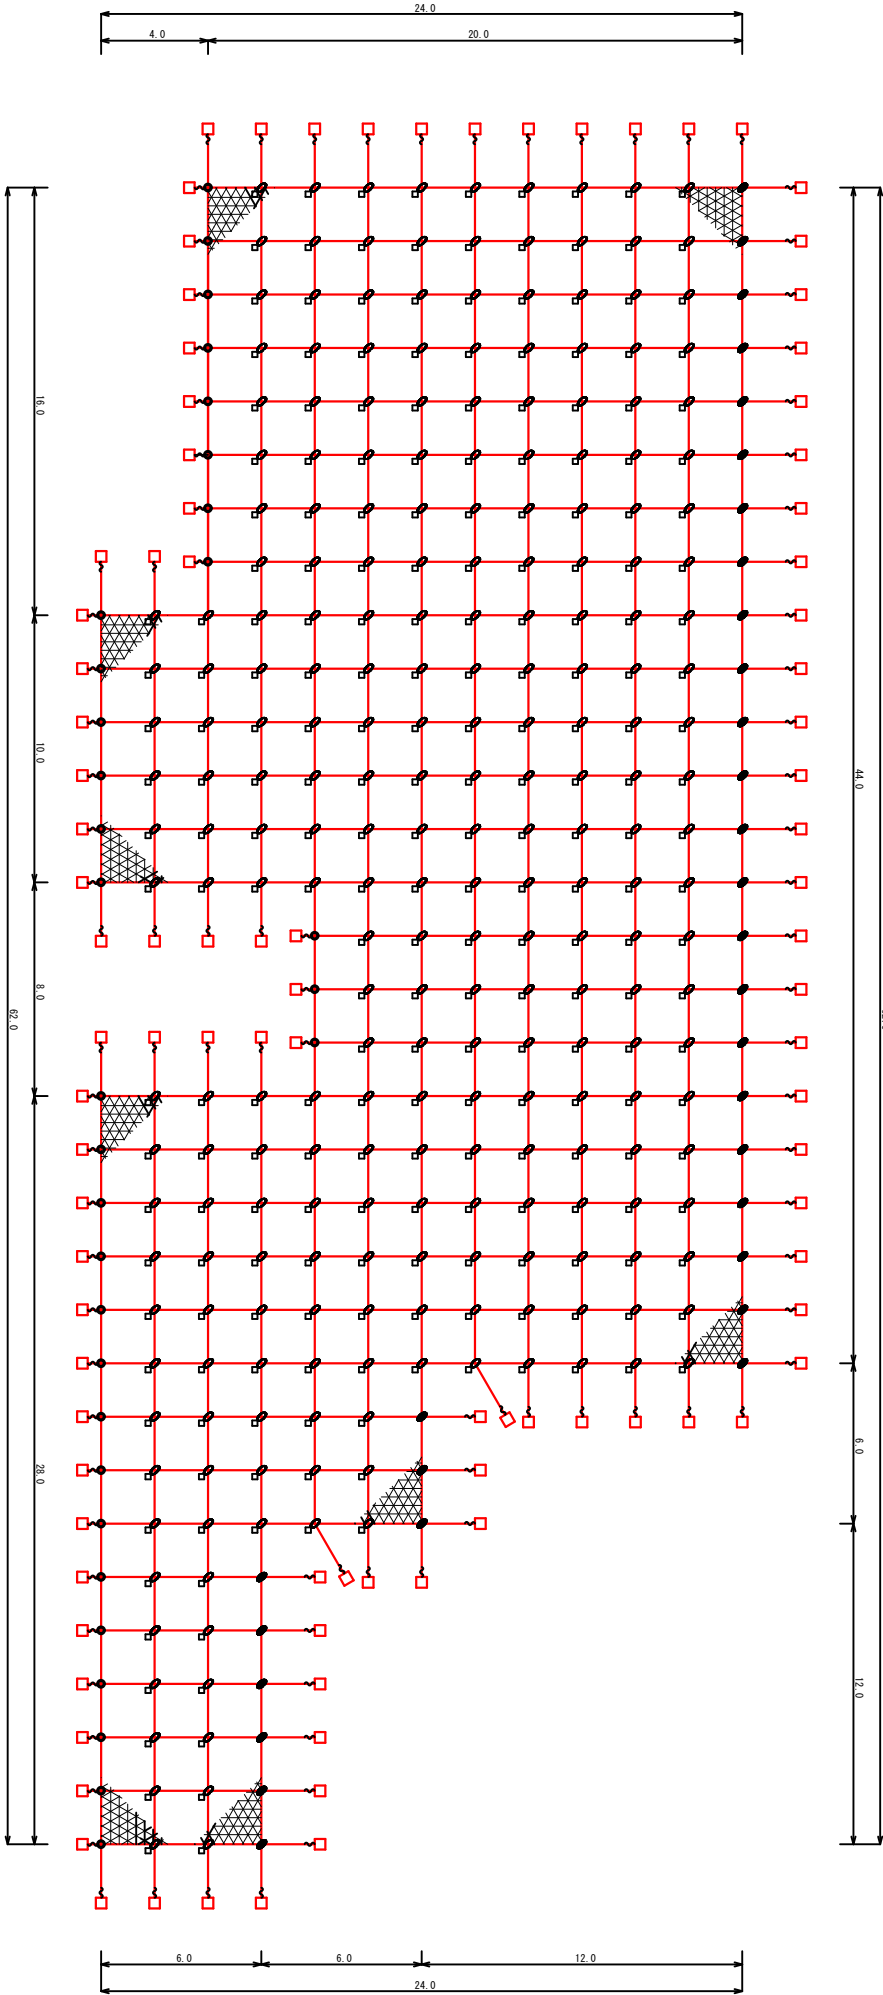






|       |                   |
|-------|-------------------|
| NO. 6 |                   |
| 工事名   | 市道東西線西線災害防除工事     |
| 図面名   | 横断面図 (真の 6)       |
| 作成年月  | 平成 30年 3月         |
| 縮尺    | 1:100 図面番号 7 / 10 |
| 工事場所  | 庄原市東城町竹森          |
| 事業省名  | 庄原市               |

密着型安定ネット展開図 S=1/100  
A=1072.0m<sup>2</sup>



材料明細表

| 密着型安定ネット工<br>(12×2-30×3, 2型) |     |                   |        | 仕 様 ・ 寸 法 | 合計      | 単位     | 数 量 | 記 号 |
|------------------------------|-----|-------------------|--------|-----------|---------|--------|-----|-----|
| 原ネット                         |     | 3.2φ×42×30        | 158.0  | 6         | 1072.00 | × 1.3  |     |     |
| 主ロープ                         | 縦   | 3×7 φ12φ          | 663.40 | m         | 632.00  | × 1.05 |     |     |
|                              | 横   | 3×7 φ12φ          | 669.30 | m         | 648.00  | × 1.05 |     |     |
| 巻付ドラッグ (E型)                  |     | 12φ用-300          | 88     | 本         |         |        |     | ㄣ   |
| 岩面用IS4セメントアンカー-A             |     | D 22 (M20) × 1000 | 88     | 本         |         |        |     | □   |
| 岩面用IS4セメントアンカー-B             |     | D 22 (M20) × 1500 | 10     | 本         |         |        |     | □   |
|                              |     | D 22 (M20) × 1000 | 225    | 本         |         |        |     | □   |
| 岩面用IS4セメントアンカー-C             |     | D 22 (M20) × 1500 | 27     | 本         |         |        |     | □   |
| 十字形<br>ピンアンカー                | 埋設用 | 9φ×300            | 2982   | m         | 1888    | × 1.3  |     |     |
|                              | 固定用 | 13φ×300           | 1291   | m         | 992     | × 1.3  |     |     |
| 十字形<br>ピンアンカー                |     | 13φ×300           | 430    | m         | 331     | × 1.3  |     |     |
| 十字形<br>ピンアンカー                |     | 12φ用 30×56        | 292    | 個         |         |        |     | ●   |
| ピンアンカー                       |     | (大) 4.0 × 100     | 32     | 個         |         |        |     | ○   |
| ピンアンカー                       |     | (小) 3.2 × 92      | 200    | 個         |         |        |     | ○   |
| ピンアンカー                       |     | 3.2φ×50×200       | 220    | 個         |         |        |     | ○   |
| 合 計                          |     |                   | 1072.0 | m         |         |        |     |     |

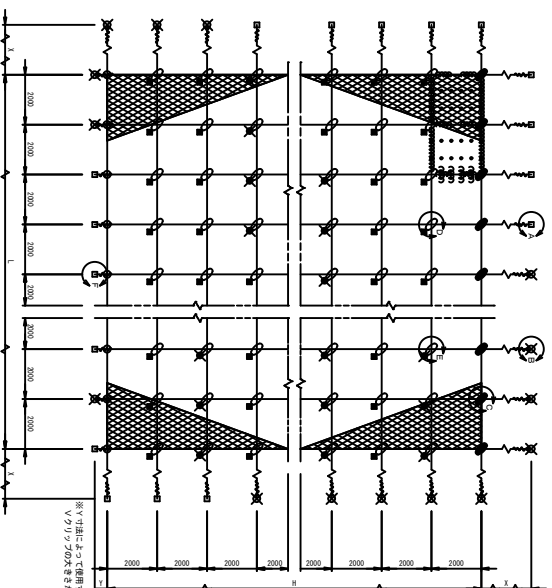
| 十字形ピンアンカー埋設数量 |         |         |         |
|---------------|---------|---------|---------|
| 埋設長さ          | 埋 設 間 隔 | 埋 設 間 隔 | 埋 設 間 隔 |
| 12φ用          | 300     | 300     | 300     |
| 13φ用          | 300     | 300     | 300     |
| 15φ用          | 300     | 300     | 300     |

| 十字形ピンアンカー埋設数量 |         |         |         |
|---------------|---------|---------|---------|
| 埋設長さ          | 埋 設 間 隔 | 埋 設 間 隔 | 埋 設 間 隔 |
| 12φ用          | 300     | 300     | 300     |
| 13φ用          | 300     | 300     | 300     |
| 15φ用          | 300     | 300     | 300     |

|      |                   |
|------|-------------------|
| 工事名  | 市道東西線西線 業務委託      |
| 図面名  | 密着型安定ネット展開図 (其の1) |
| 作成年月 | 平成 20年 3月         |
| 縮 尺  | 1:100 図面番号 8 / 10 |
| 工事場所 | 庄原市東城町竹森          |
| 事務所名 | 庄 原 市             |



圖開眼道標

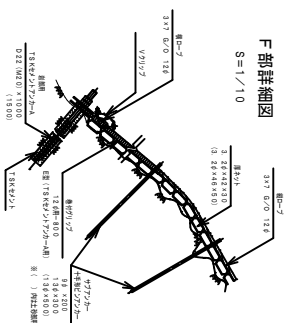
 $S=1/100$ 

部  
品  
明  
細  
表

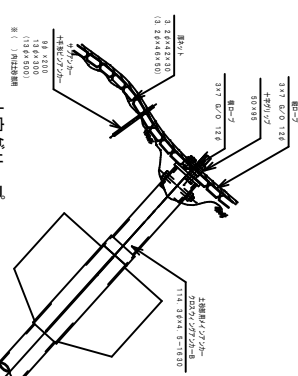
[illegible]

※ 表記なき部材は全て亜鉛めっき仕様とする。

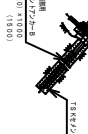
下等驛番圖

 $S=1/10$ 

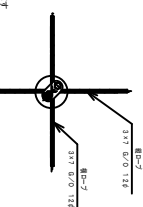
田歌集

 $S=1/10$ 

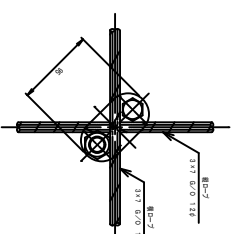
口喫齋圖

 $S=1/10$ 

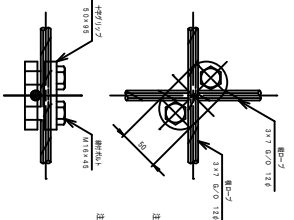
クロスイングアンカー

 $S=1/10$  (E部)

十字アンカーグリッド

 $S = 1/3$  (D部)

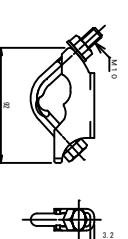
十字グリップ

 $S = 1/3$  (C部)

ヱクリツヅ(大)

 $S=1/2$ 

ベクトリツプ(小)

 $S=1/2$ 

巻付グリップ

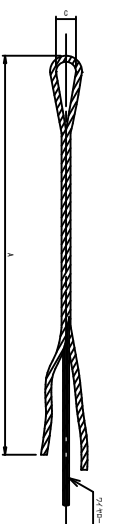
 $S=1/5$ 

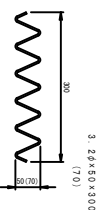
表  
法  
寸

| 区 別                           | 寸 法  | 呼称寸法      | A    | C    |
|-------------------------------|------|-----------|------|------|
| 巻付ダリツヅ (E型 (TSKセメントブッカー-A))   | 12φ用 | 12φA-80   | 8.0  | 4.0  |
| 巻付ダリツヅ (B型 (クロスインダツツカー-2.5A)) | 12φ用 | 12φB-97.5 | 97.5 | 12.0 |

厚ネット

 $S=1/2$ 

詩吟コイル

 $S = 1/5$ 

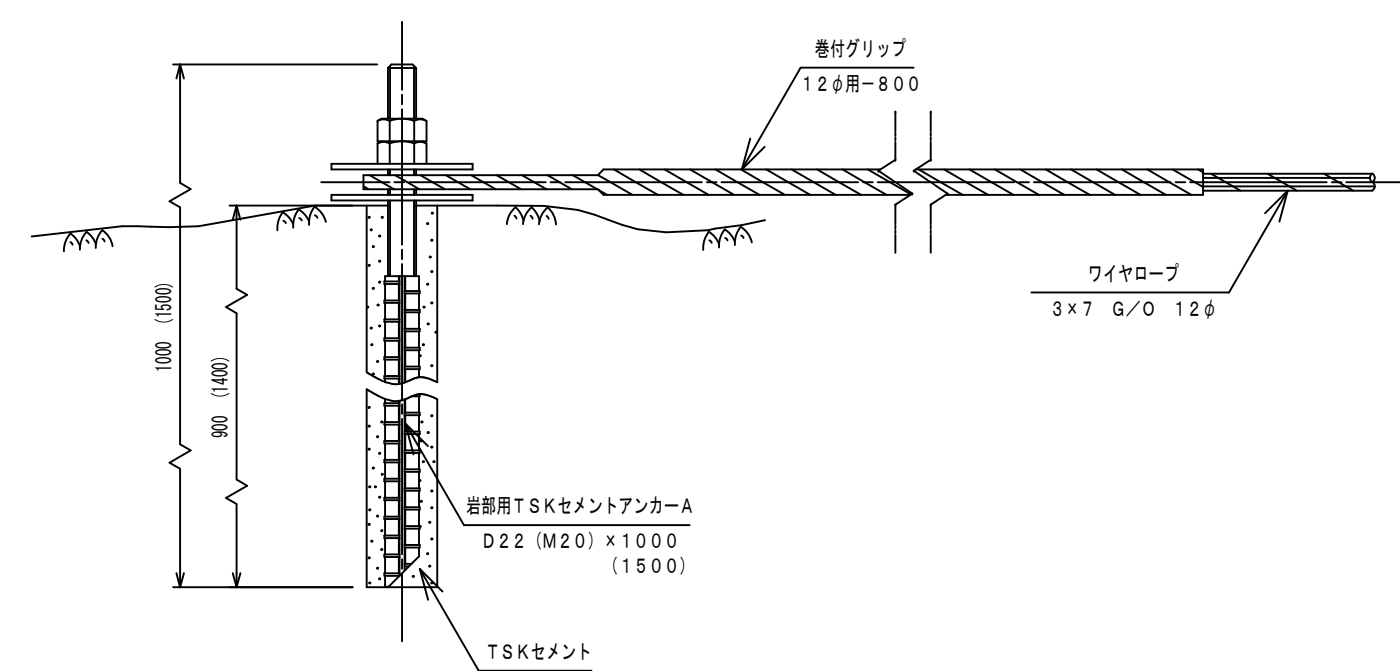
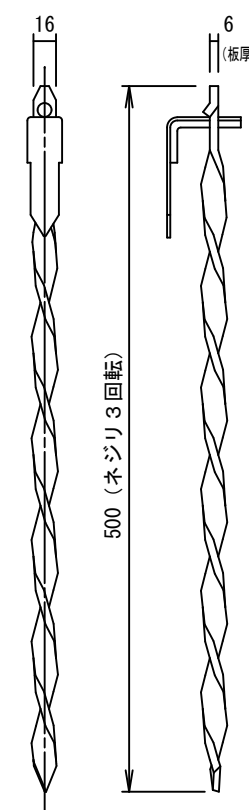
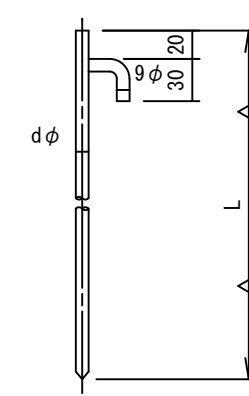
| 十手移ビニアソカ使用数量 |       |
|--------------|-------|
| 縦ロープ         | m当り1本 |
| 横ロープ         | m当り1本 |
| 厚ネット         | m当り2本 |

| 結合コイル使用数量    |       |
|--------------|-------|
| 縦ロープ         | m当り1個 |
| 横ロープ         | m当り1個 |
| 厚ネットジョイント(J) | m当り2個 |

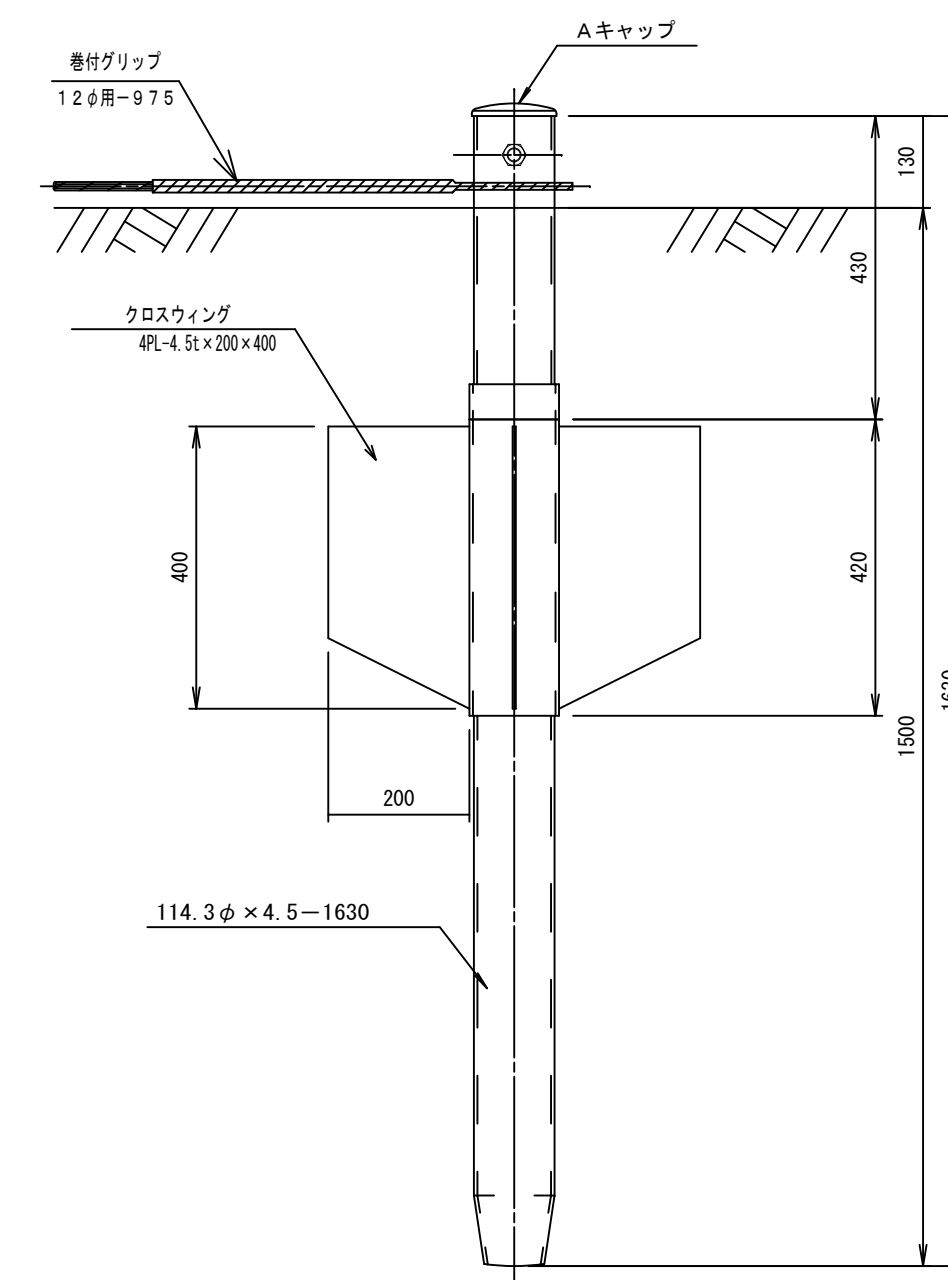
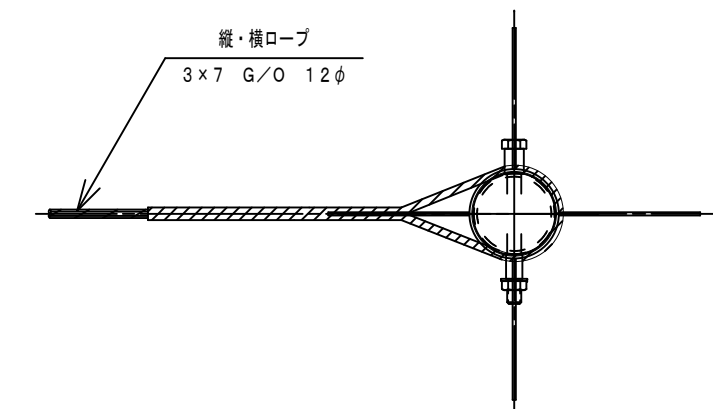
|      |                    |      |        |  |
|------|--------------------|------|--------|--|
| 工事名  | 市道東西横瀬線 業務委託       |      |        |  |
| 図面名  | 密着型安定ネット工構造図 (其の1) |      |        |  |
| 作成年月 | 平成 30年 3月          |      |        |  |
| 縮 尺  | 図 示                | 図面番号 | 9 / 10 |  |
| 工事場所 | 庄原市東城町竹森           |      |        |  |
| 事務所名 | 庄 原 市              |      |        |  |

S = 1/5 (A部)

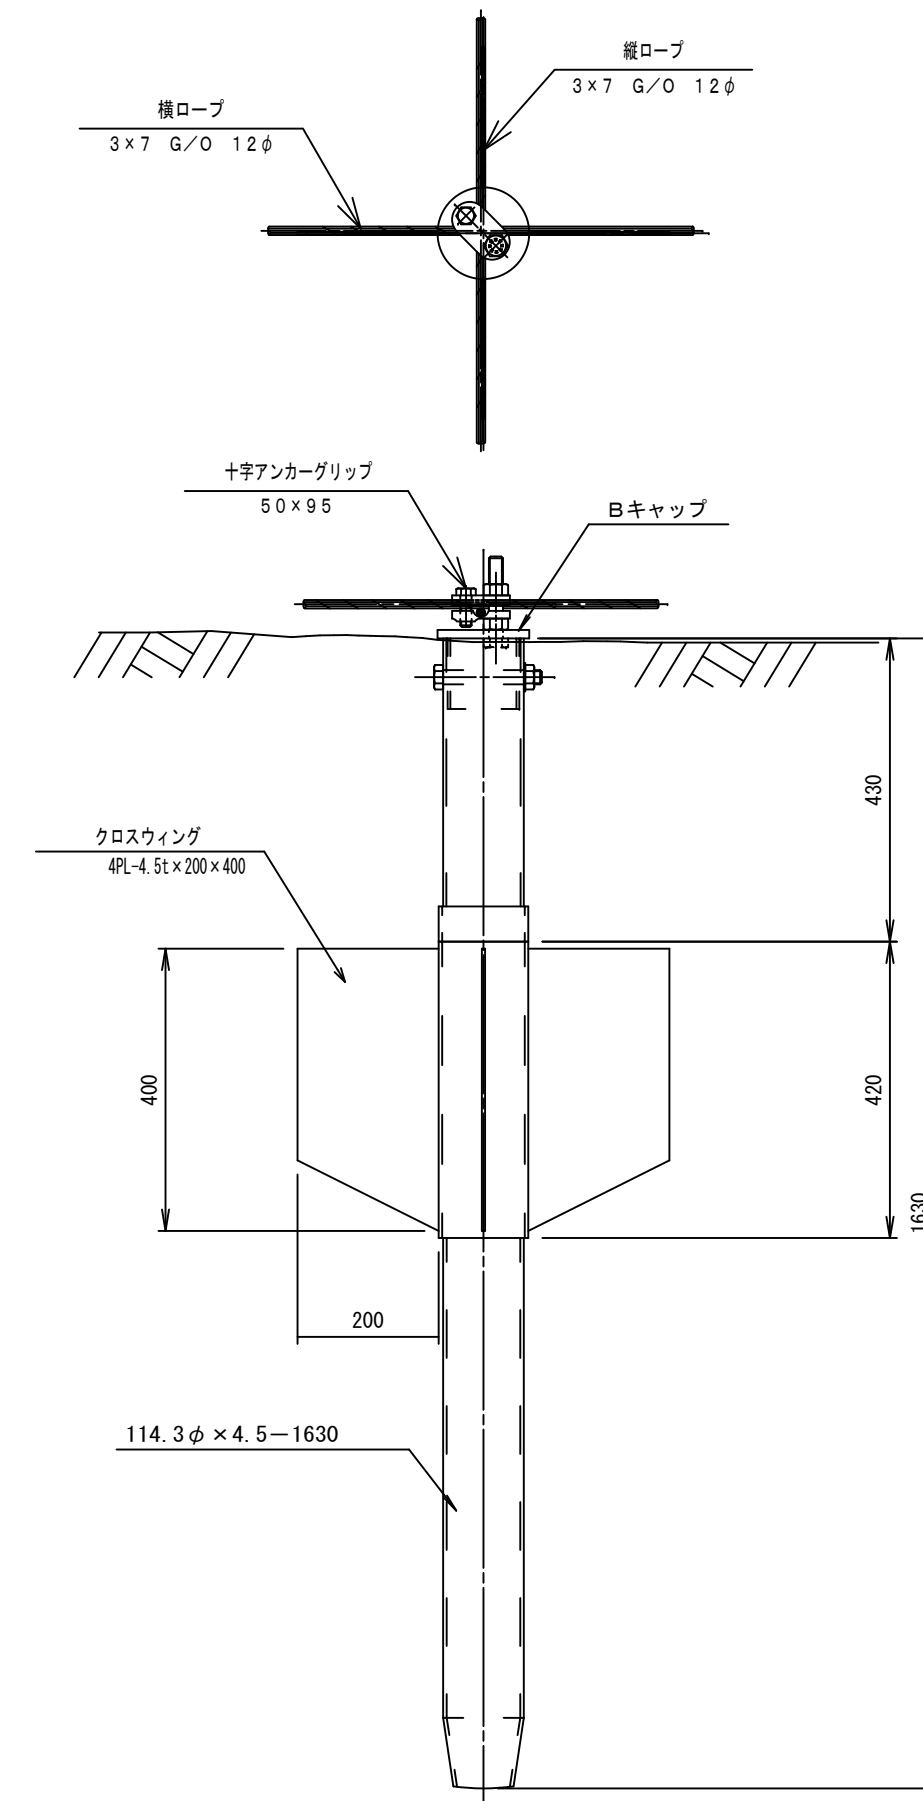

$$S = 1/5$$

$$S = 1/5$$


| d $\phi$ (nm) | L (nm) |
|---------------|--------|
| 9             | 200    |
| 13            | 300    |
| 13            | 500    |

$S = 1/10$  (B部)



$S = 1/10$  (E部)



※ 表記なき部材は全て亜鉛めっき仕様とする。

|      |                    |      |         |
|------|--------------------|------|---------|
| 工事名  | 市道東西線西線 業務委託       |      |         |
| 図面名  | 密着型安定ネット工構造図（其の 2） |      |         |
| 作成年月 | 平成 30年 3月          |      |         |
| 縮 尺  | 図 示                | 図面番号 | 10 / 10 |
| 工事場所 | 庄原市東城町竹森           |      |         |
| 事務所名 | 庄 原 市              |      |         |