


平面図


S=1/250

機械小運搬 L=56.2

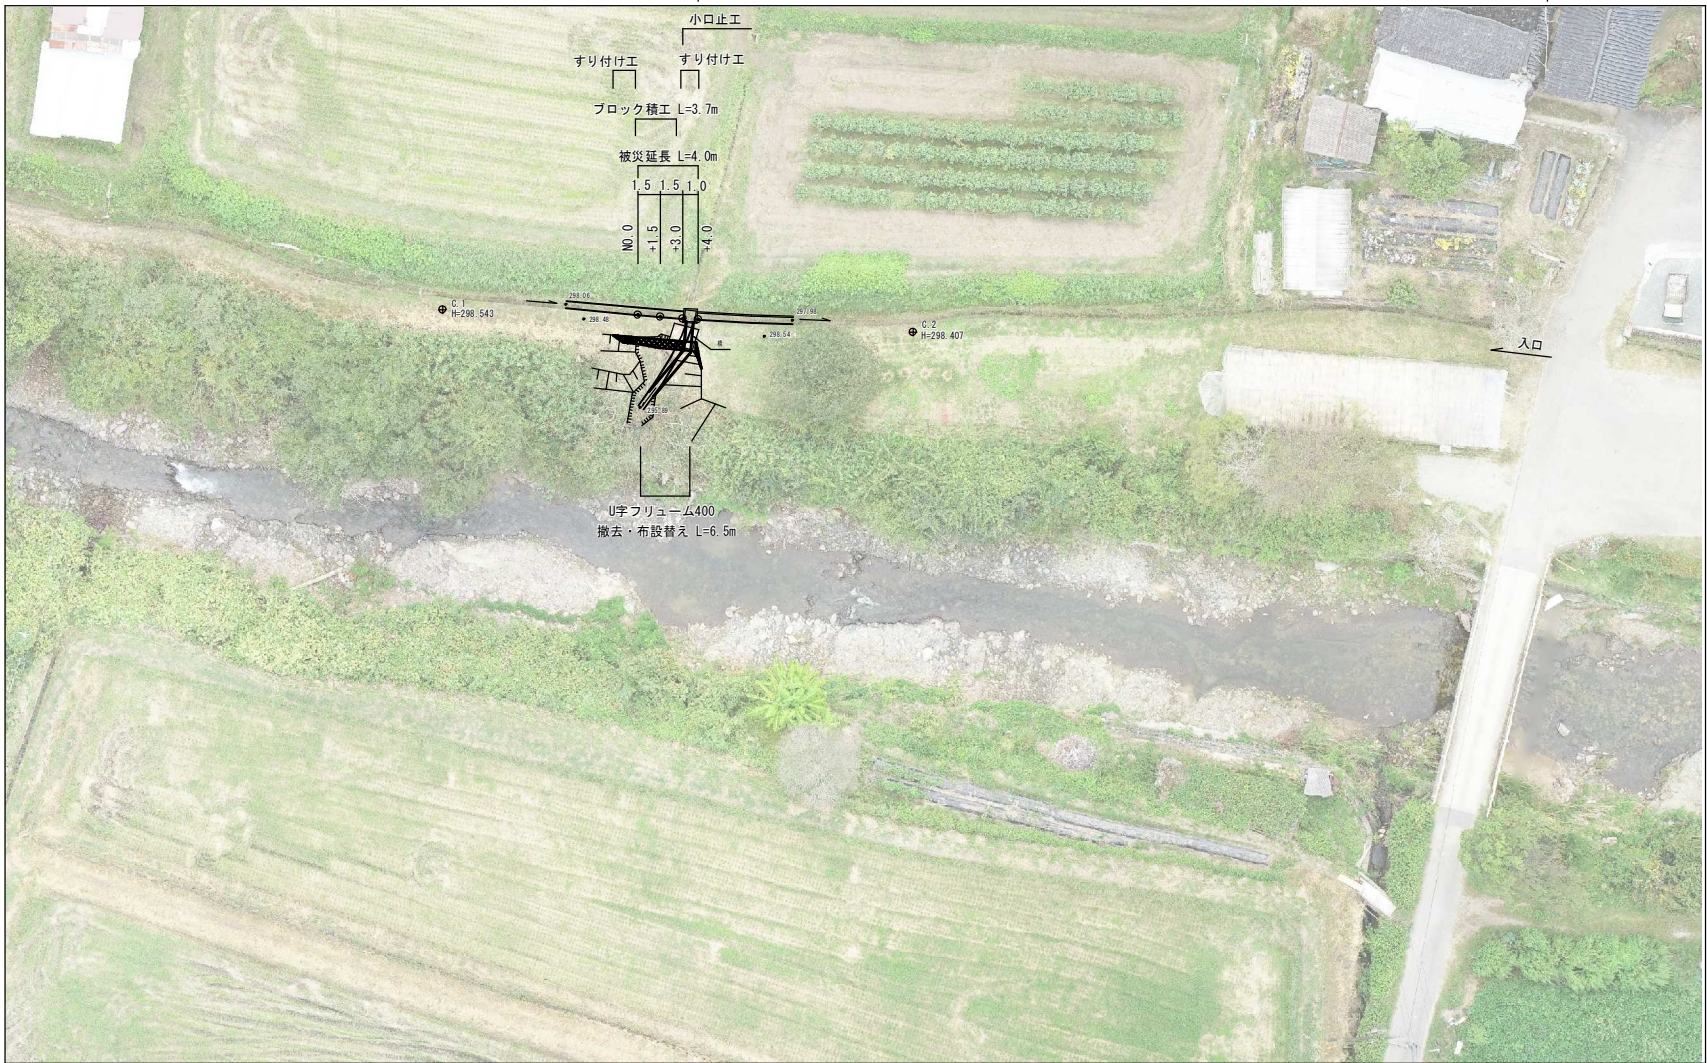


横断面図

S=1/100

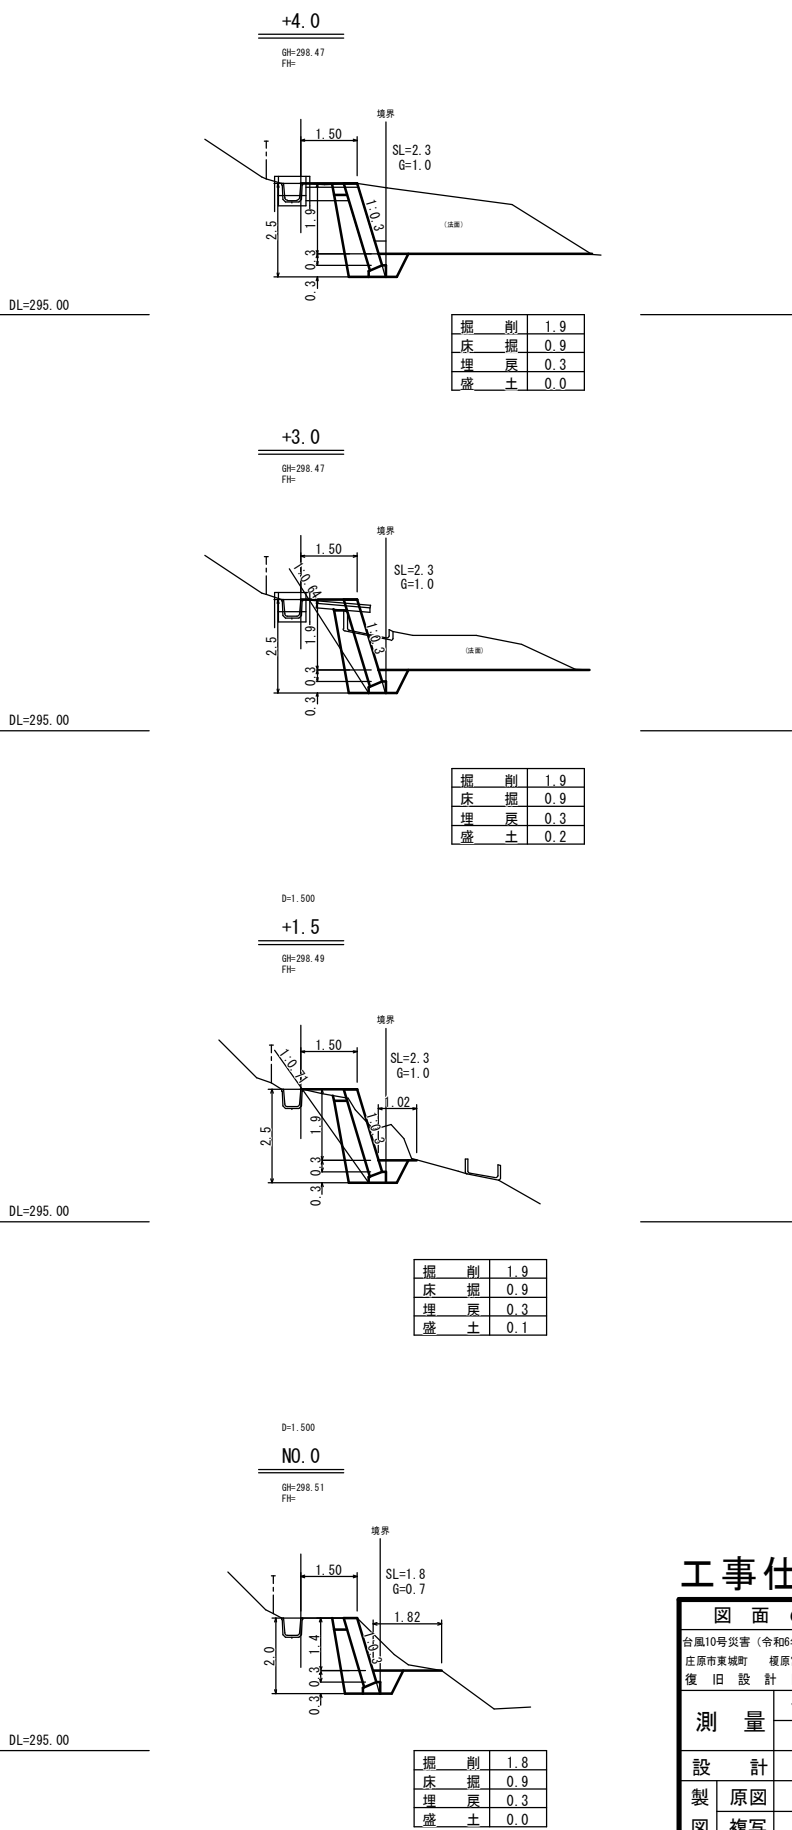

縦断面図

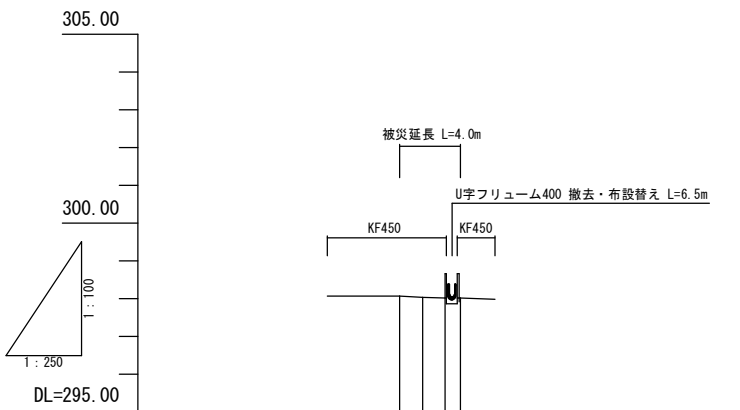


勾配	
計画高	
地盤高	298.06 298.04 298.02 298.02
追加距離	0.000 1.500 3.000 4.000
単距離	0.000 1.500 1.500 1.000
測点	NO.0 +1.5 +3.0 +4.0


工事仕様書

図 面 の 名 称		図面番号
台風10号災害（令和6年8月29日～31日発生） 庄原市東城町 榎原宮平2号水路 復 旧 設 計 図		1/2
測 量	令和 月 日終了	
設 計		
製 図	原図	
図 複写		

展開図
S=1:100

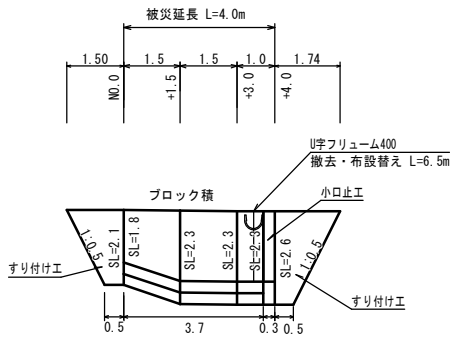


ブロック積擁壁
S=1:50

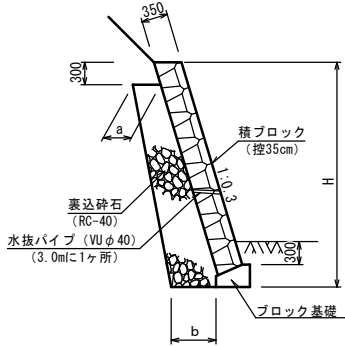


裏込砕石寸法表・数量表(砂質土)

測点	H	裏込砕石	a	b
N0.0	1.99	0.7	0.34	0.47
+1.5	2.47	1.0	0.34	0.52
+3.0	2.47	1.0	0.34	0.52

小口止工
S=1:50

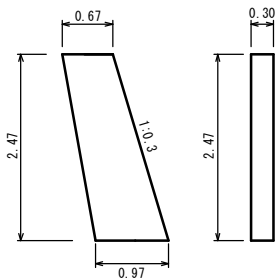


ブロック基礎
S=1:20

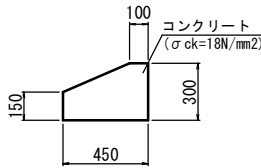


数量表 10m当り

コンクリート	1.09m3
型枠	4.50m2

U字フリューム400
S=1:20

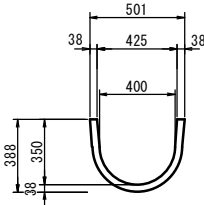

すり付け工
(石積工(練石積石材100%採取))
S=1:50

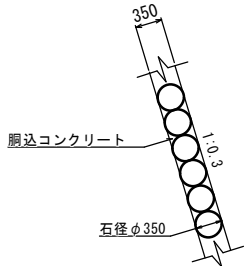

工事仕様書

528
210

図面の名称		図面番号
台風10号災害(令和6年8月29日~31日発生) 庄原市東城町 榎原宮平2号水路 復旧設計図		2/2
測量	令和 月 日終了	
設計		
製図	原図	
図	複写	