
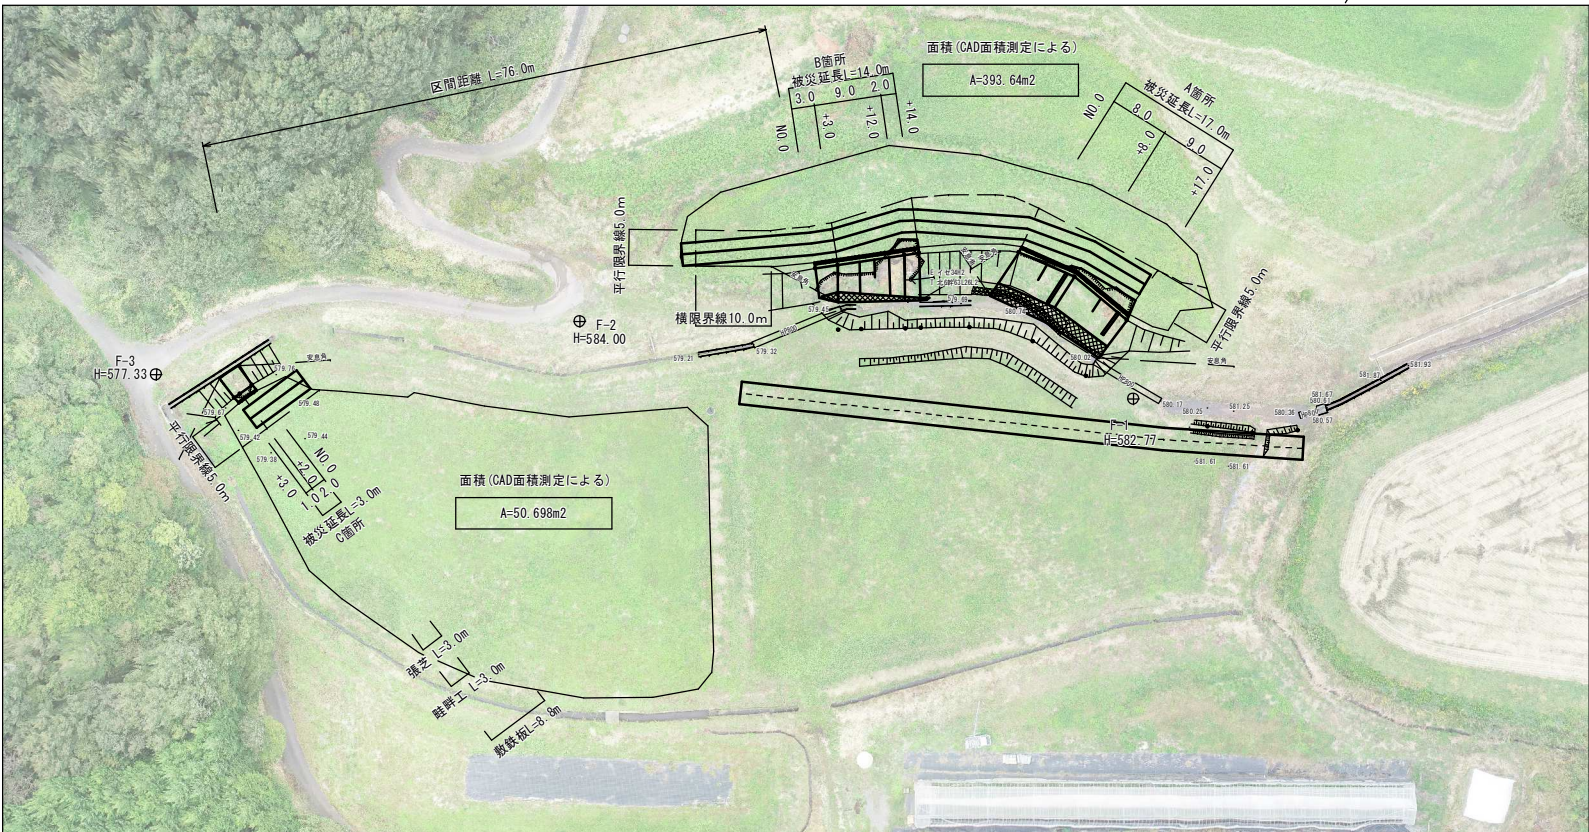
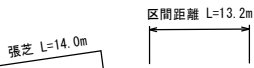


平面図

S=1/500

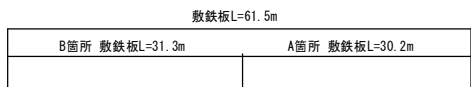

面積

A, B箇所	393.64m ²
C箇所	50.698m ²
合計	444.338m ²

工事仕様書

058
210

図 面 の 名 称		図面番号
令和6年8月29日～8月31日発生台風10号災害 庄原市東城町栗田 東城沖美農地(畑) 復 旧 設 計 図		1/3
測 量	令和 月 日終了	
設 計		
製 図	原図	
	複写	

$S=1/100$ 

掘 削	10.8
床 堀	0.0
埋 戻	0.0
盛 土	11.3
法面整正	4.4
張 芝	4.6
表 土	0.2
心 土	0.2

表	土	0.0
心	土	0.0

掘	削	5.1
床	堀	0.0
埋	戻	0.0
盛	土	12.5
法面	整正	4.3
張	芝	4.5
表	土	0.3
心	土	0.3

掘	削	6.5
床	掘	0.0
埋	戾	0.0
盛	土	7.5
法面整正		3.4
張	芝	3.6

掘	削	4.5
床	掘	0.0
埋	戾	0.0
盛	土	4.1
法面整正		5.0
張	芝	5.2

掘削	3.6
床堀	0.0
埋戻	0.0
盛土	3.8
法面整正	3.8
張芝	4.2

掘 削	1.4
床 堀	0.0
埋 戻	0.0
盛 土	3.5
法面整正	3.8
張 芝	4.1

掘	削	3.2
床	堀	0.0
埋	戻	0.0
盛	土	3.4
法面整正		3.7
張	芝	4.0


工事仕様書

図 面 の 名 称		図面番号
令和6年8月29日～8月31日発生台風10号 災害 庄原市東城町栗田 東城沖美農地(畑) 復 旧 設 計 図		2/3
測 量	令和 月 日終了	
設 計		
製 原図		
図 複写		

展開図


S=1:100

A箇所

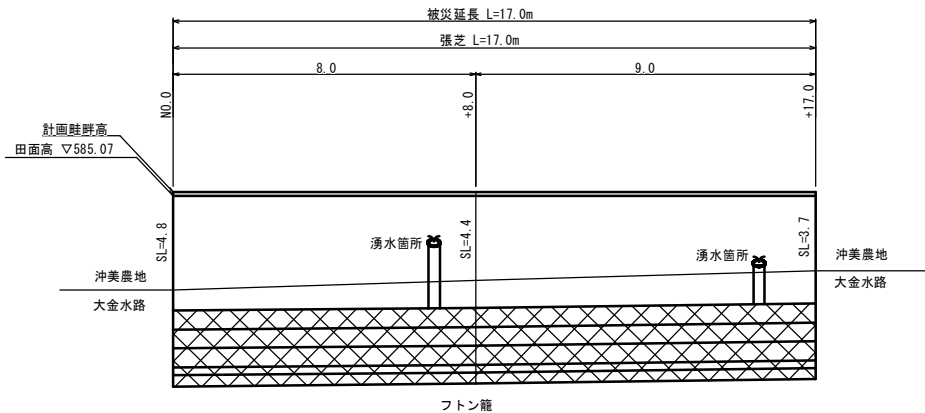


DL=580.00

B箇所

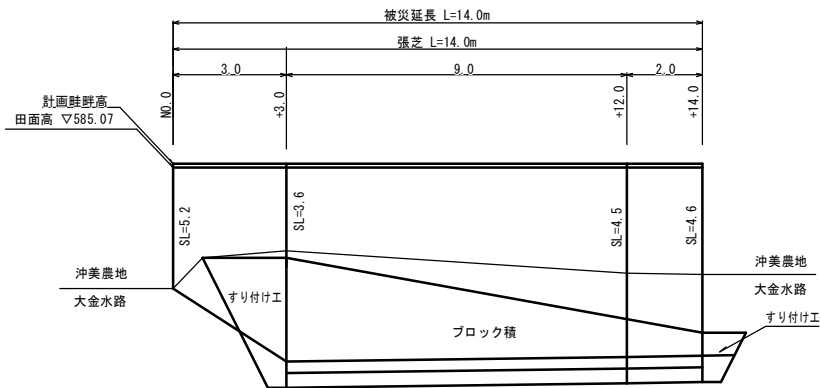

DL=580.00


C箇所

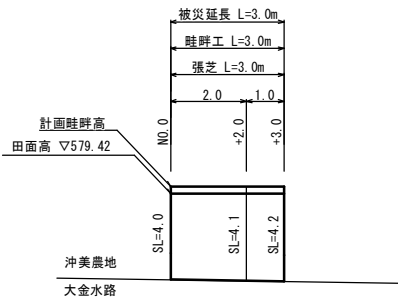

DL=575.00


A, B箇所

畦畔工
S=1:50

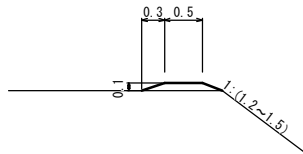


C箇所

畦畔工
S=1:50

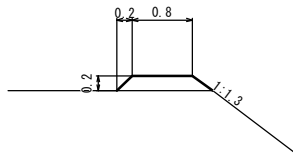


耕土

S=1:50

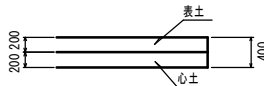


敷鉄板

S=1:50

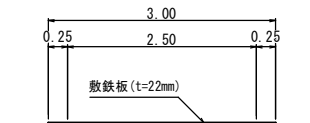

暗渠排水

S=1:20

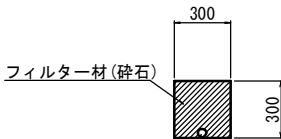

工事仕様書

050
210

図面の名称		図面番号
令和6年8月29日～8月31日発生台風10号災害 庄原市東城町栗田 東城沖美農地(図) 復旧設計図		3/3
測量	令和 月 日終了	
設計		
製図	原図	
図	複写	