


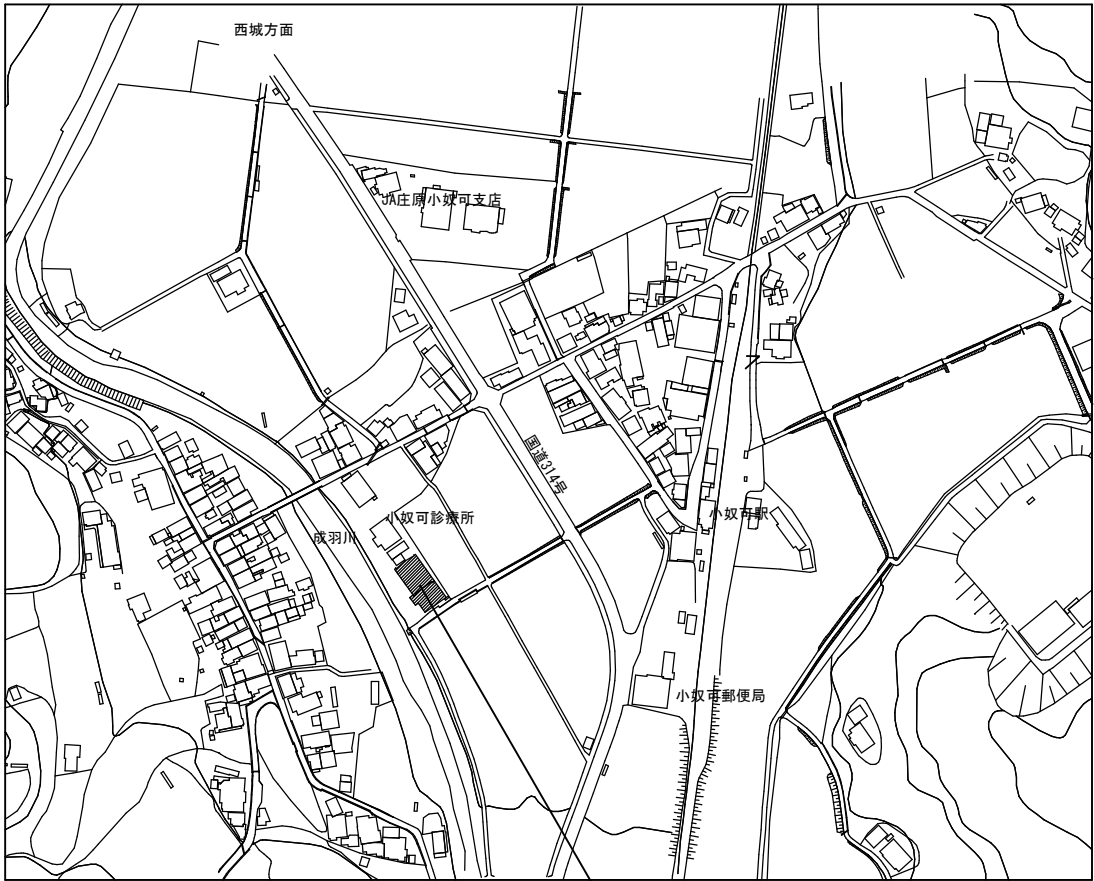


付近見取図


小奴可研修センター
東城町小奴可2646番地1




配 置 図

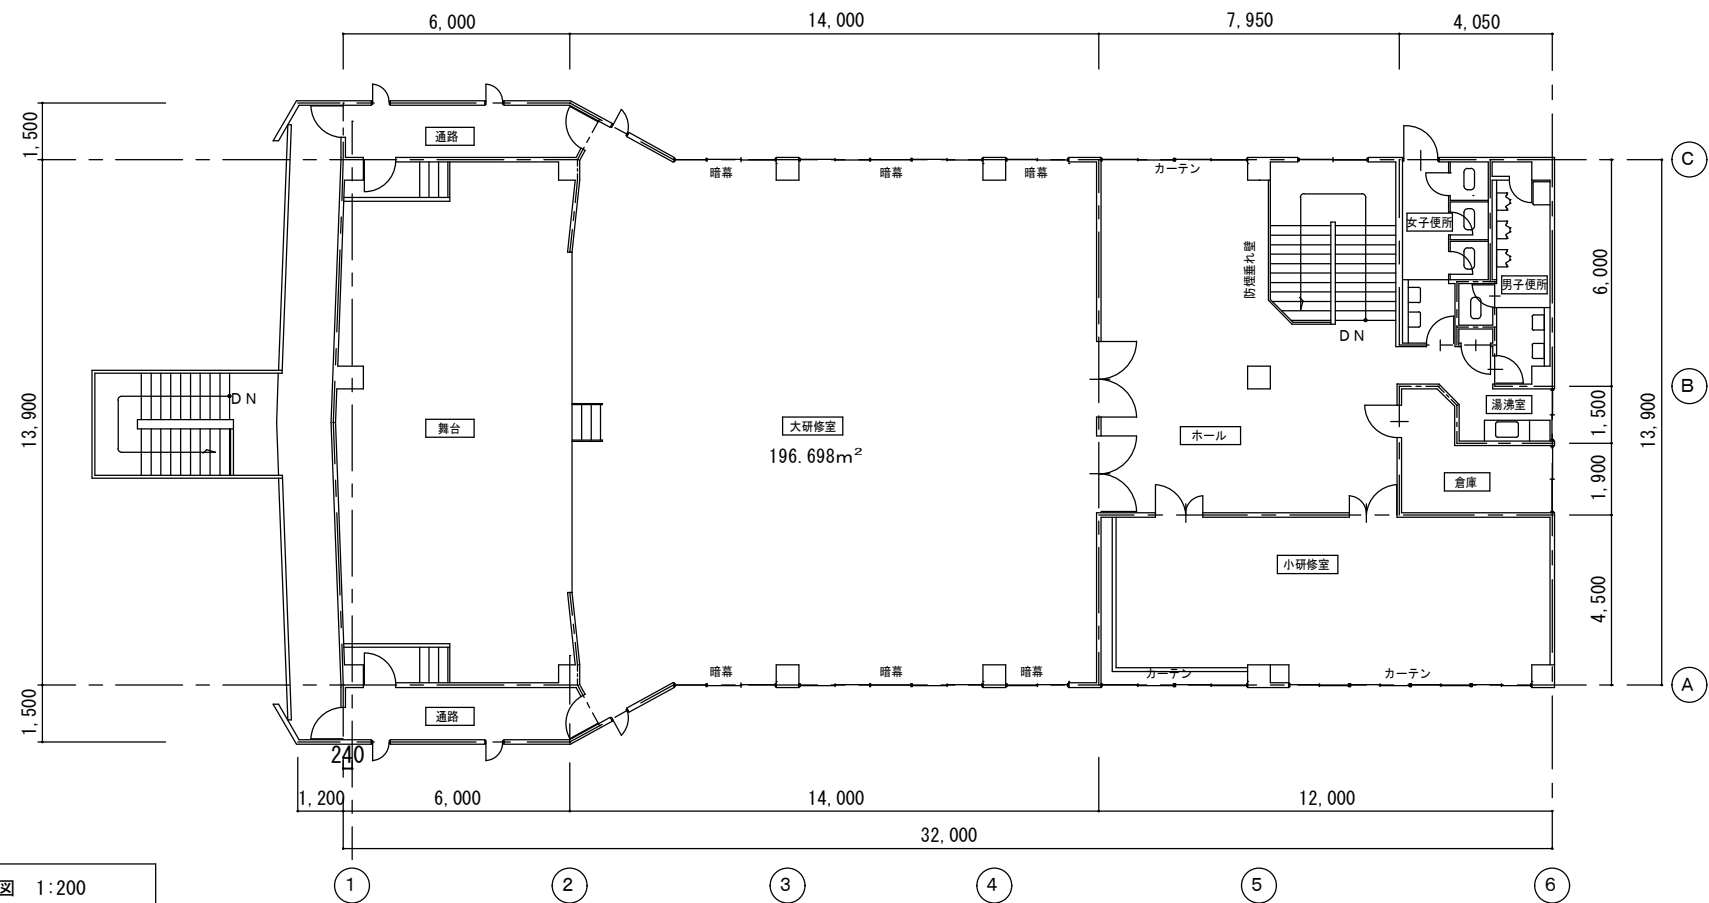

2 階平面図 1:200

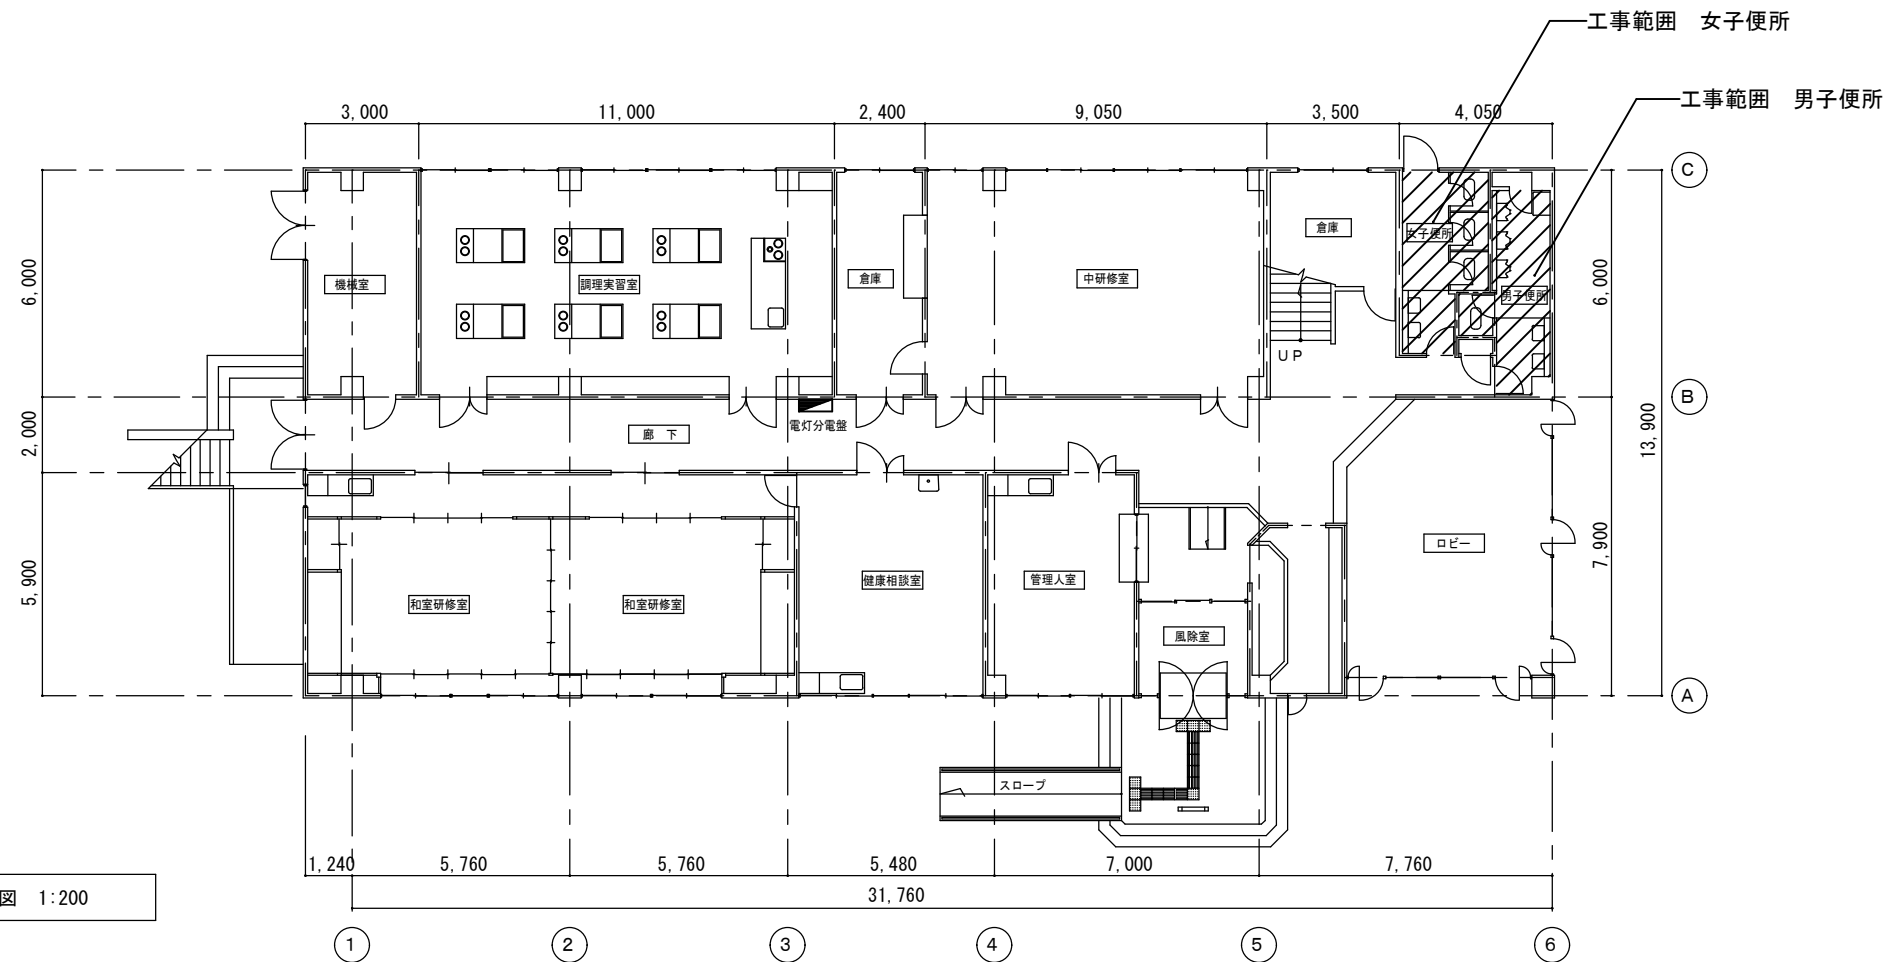

1 階平面図 1:200

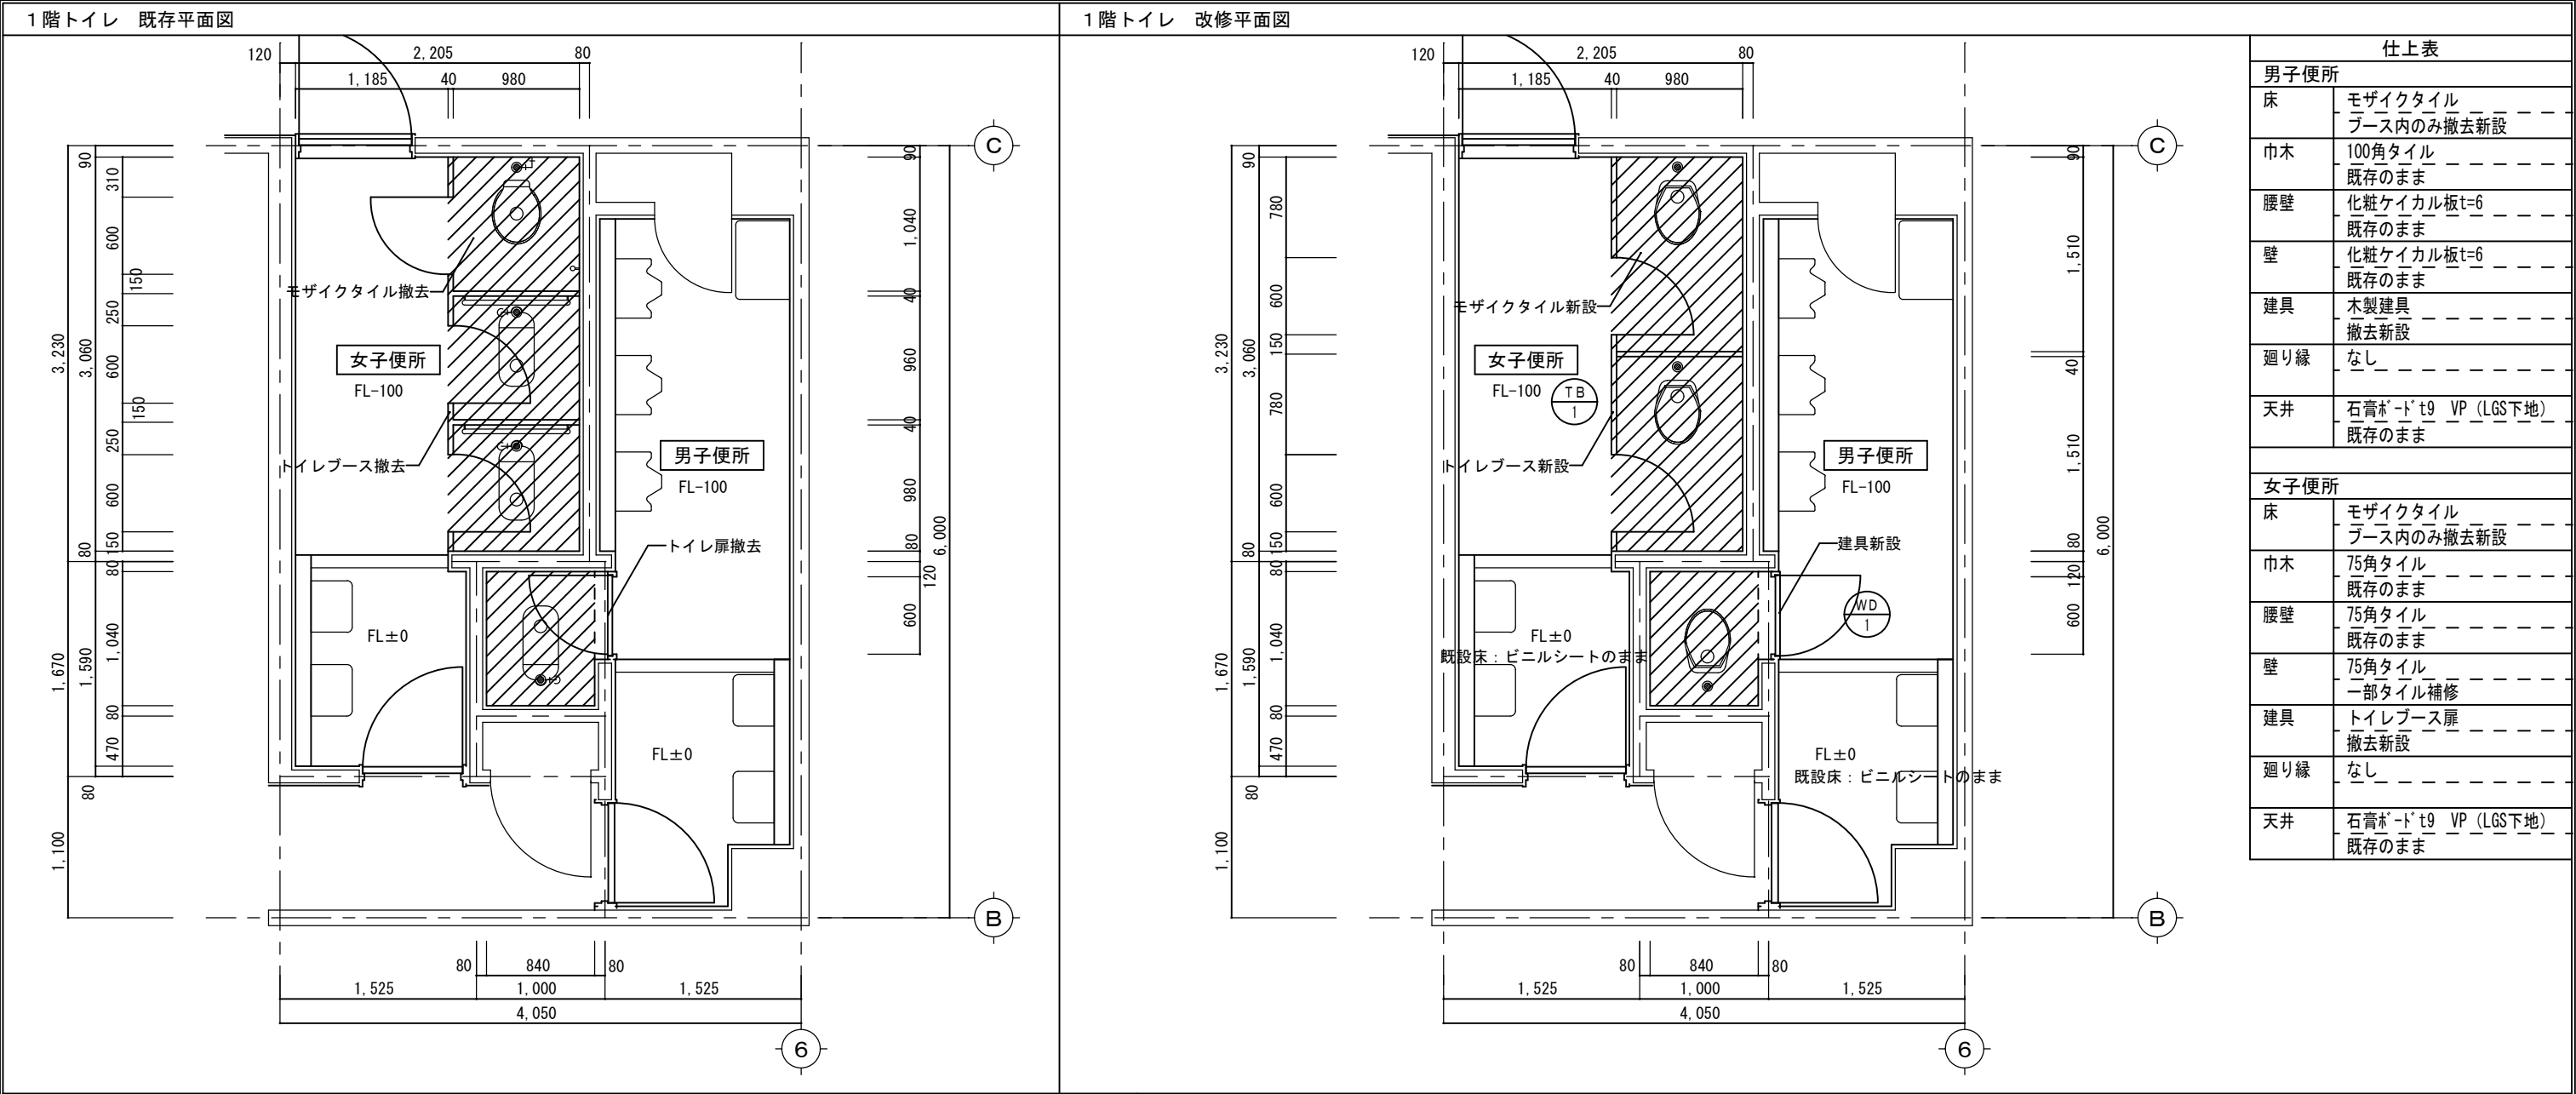


建具表		
記号	WD-1	TB-1
数量	1	1
建具名称	片開き戸	トイレベース
姿図		
寸法 (W×H)	姿図 図示	姿図 図示
見込み厚	36	40
材質	フラッシュ戸	メラミン化粧板
ガラス	—	—
金物	蝶番	表示錠
その他	OP	アルミ製笠木
特記事項	三方枠を外開きできるよう改修	

撤去機器表


器具名	男子トイレ	女子トイレ	合計
和式便器	1	2	3
洋式便器		1	1
紙巻器	1	3	4
手すり		3	3

新設機器表

器具名	参考品番	電源仕様	設置数量		
		電源 (電圧) 消費電力	男子便所	女子便所	合計
洋式便器、洗浄便座	CS140, TV550MS, TSF640LR, T56PH, TCF6543	単相100V 318W	1	2	3
手すり付き二連紙巻器	YHBS603FR		1	2	3

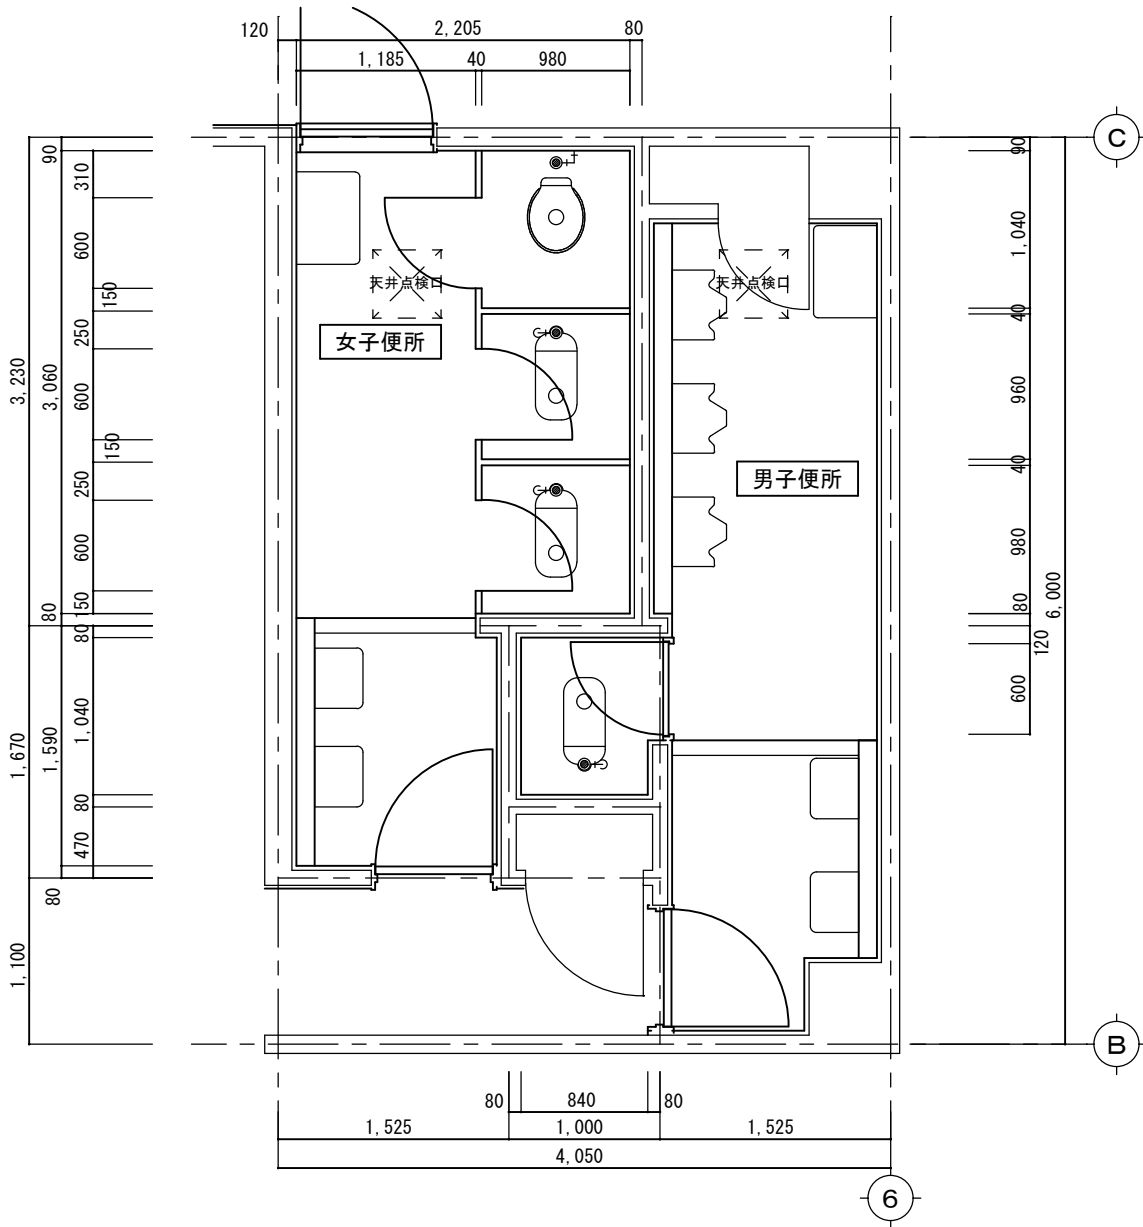

既設コンセント無し

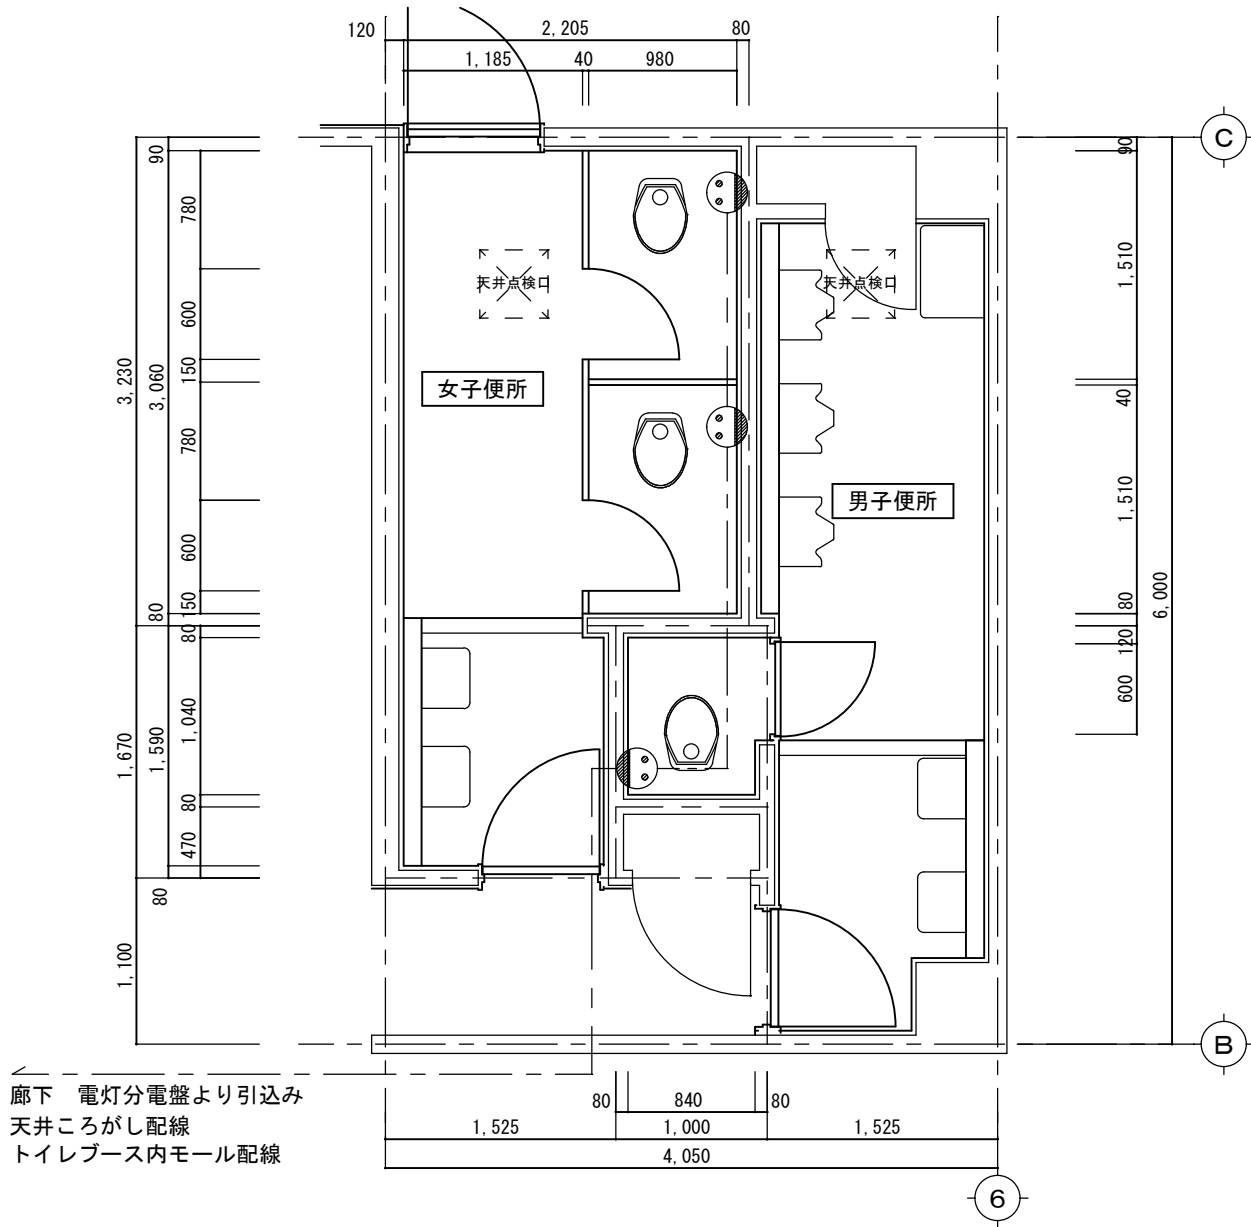


廊下 電灯分電盤より引込み
天井ころがし配線
トイレブース内モール配線


	負荷容量 (VA) コンセント	供給箇所	配線用 遮断器
新設	318W×3箇所	女子トイレ 男子トイレ	MCCB2P 50/20

 コンセント新設 (壁露出)

1 階トイレ 既存平面図

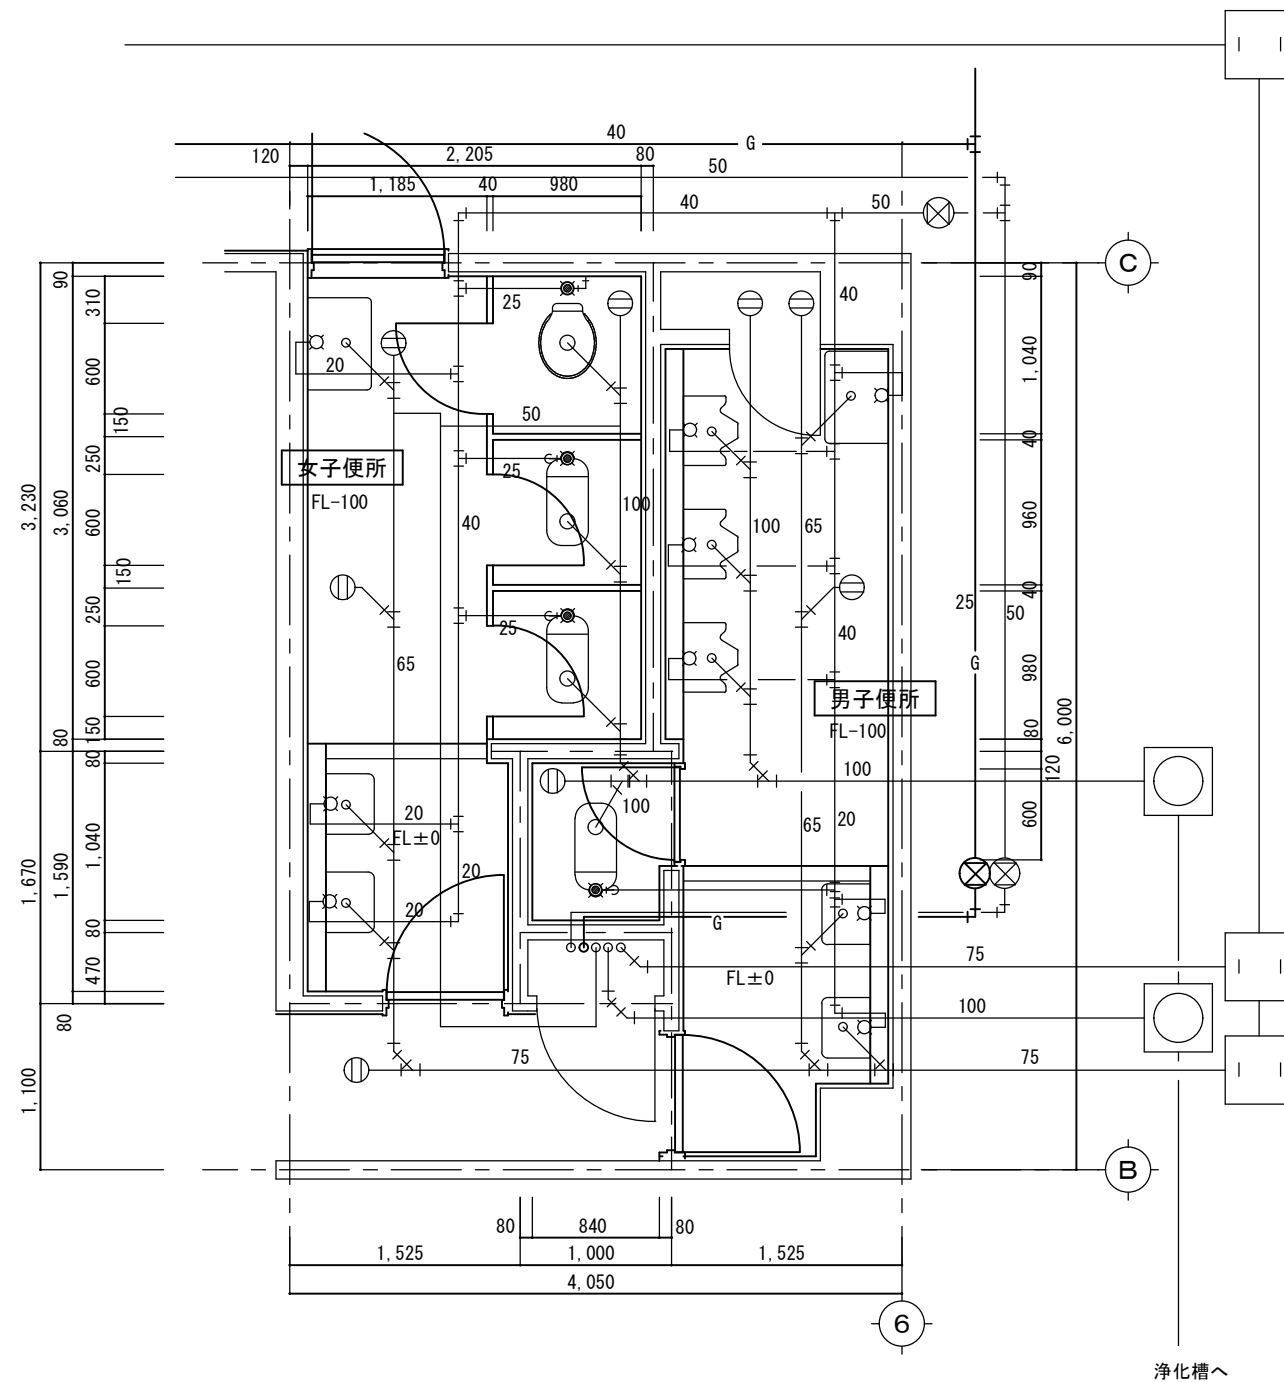

1階トイレ 改修平面図

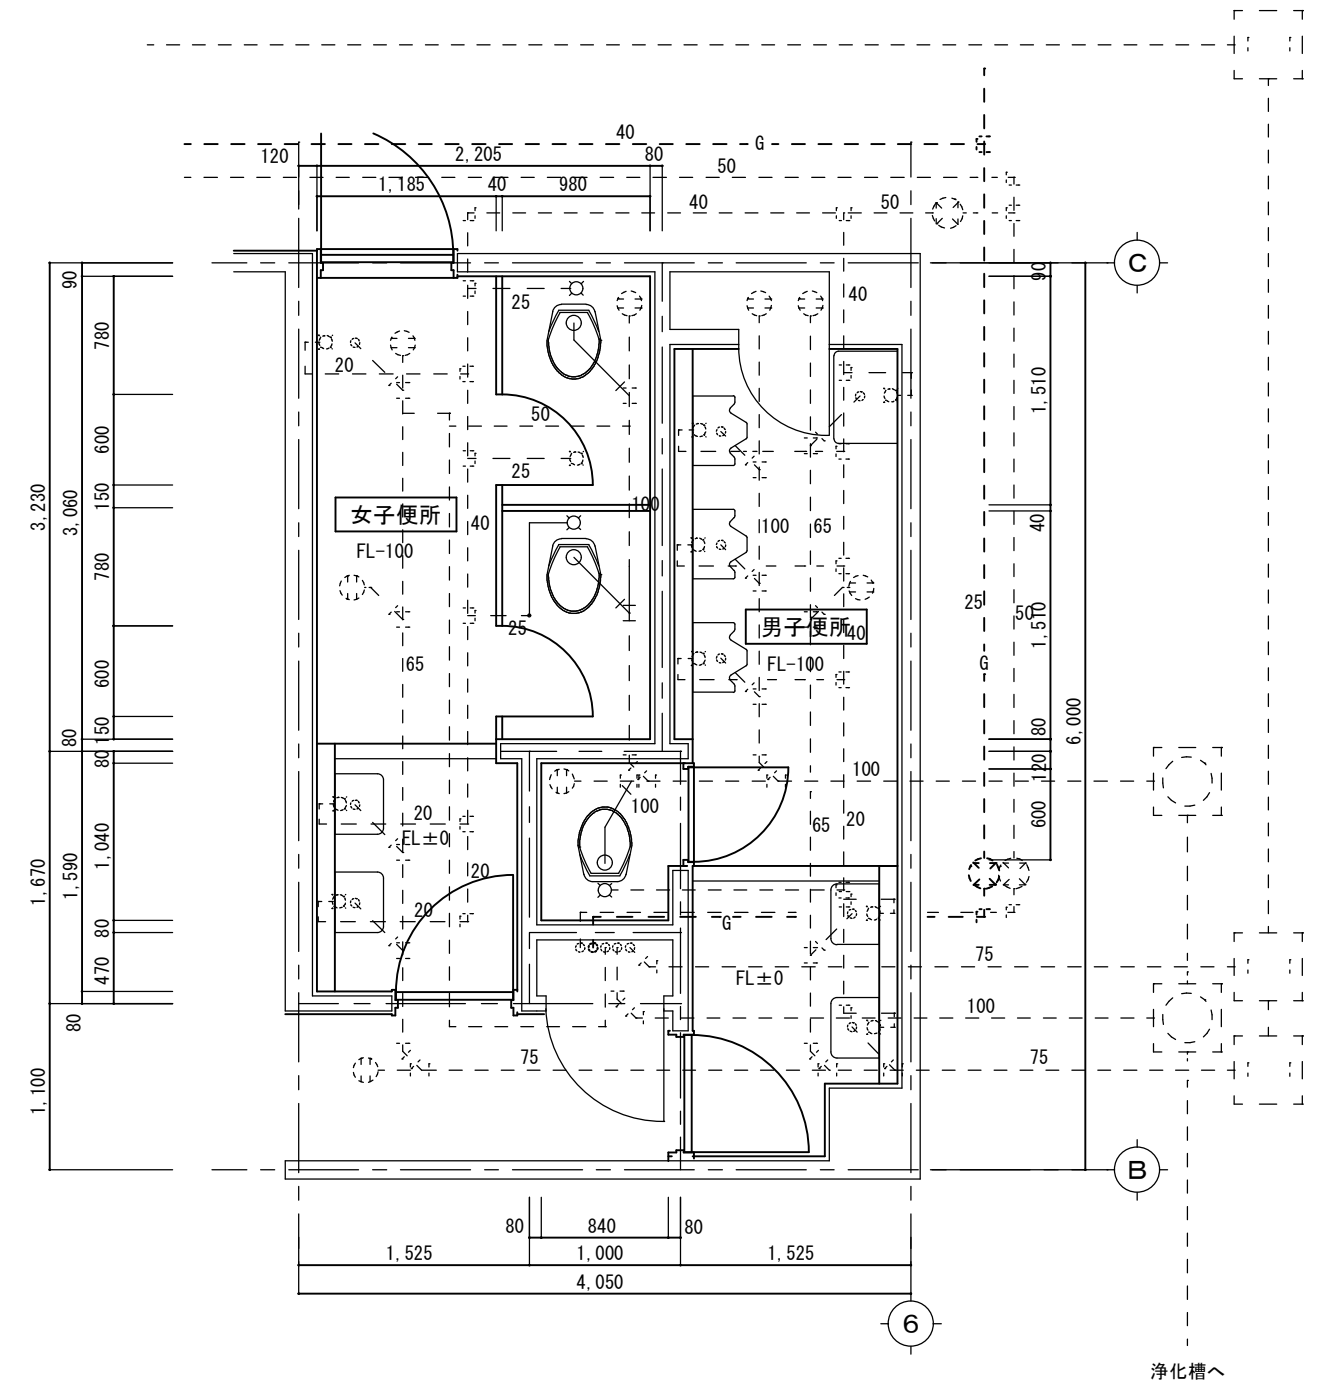

- - - - 既設配管利用
 ———— 配管新設