


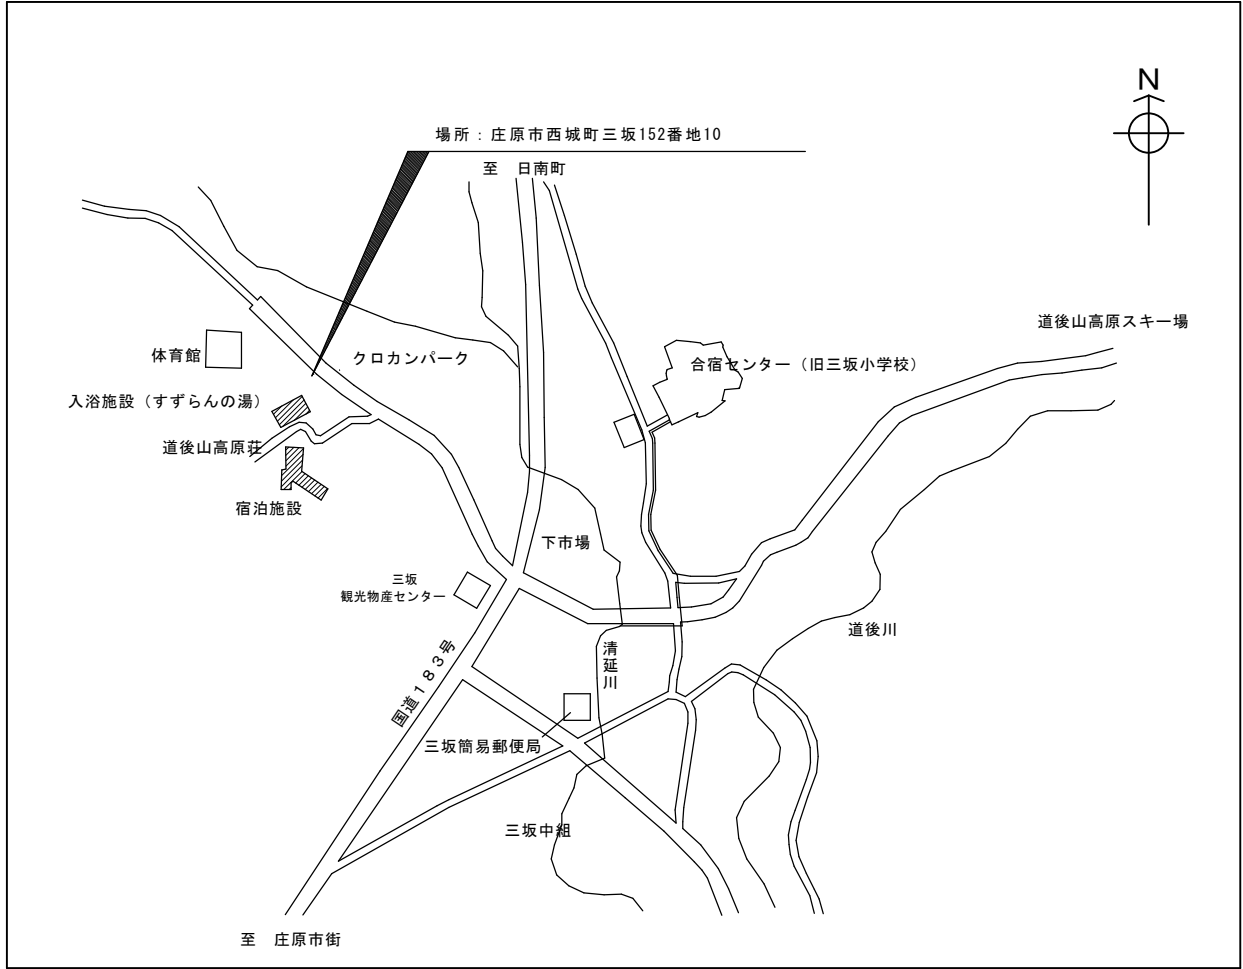


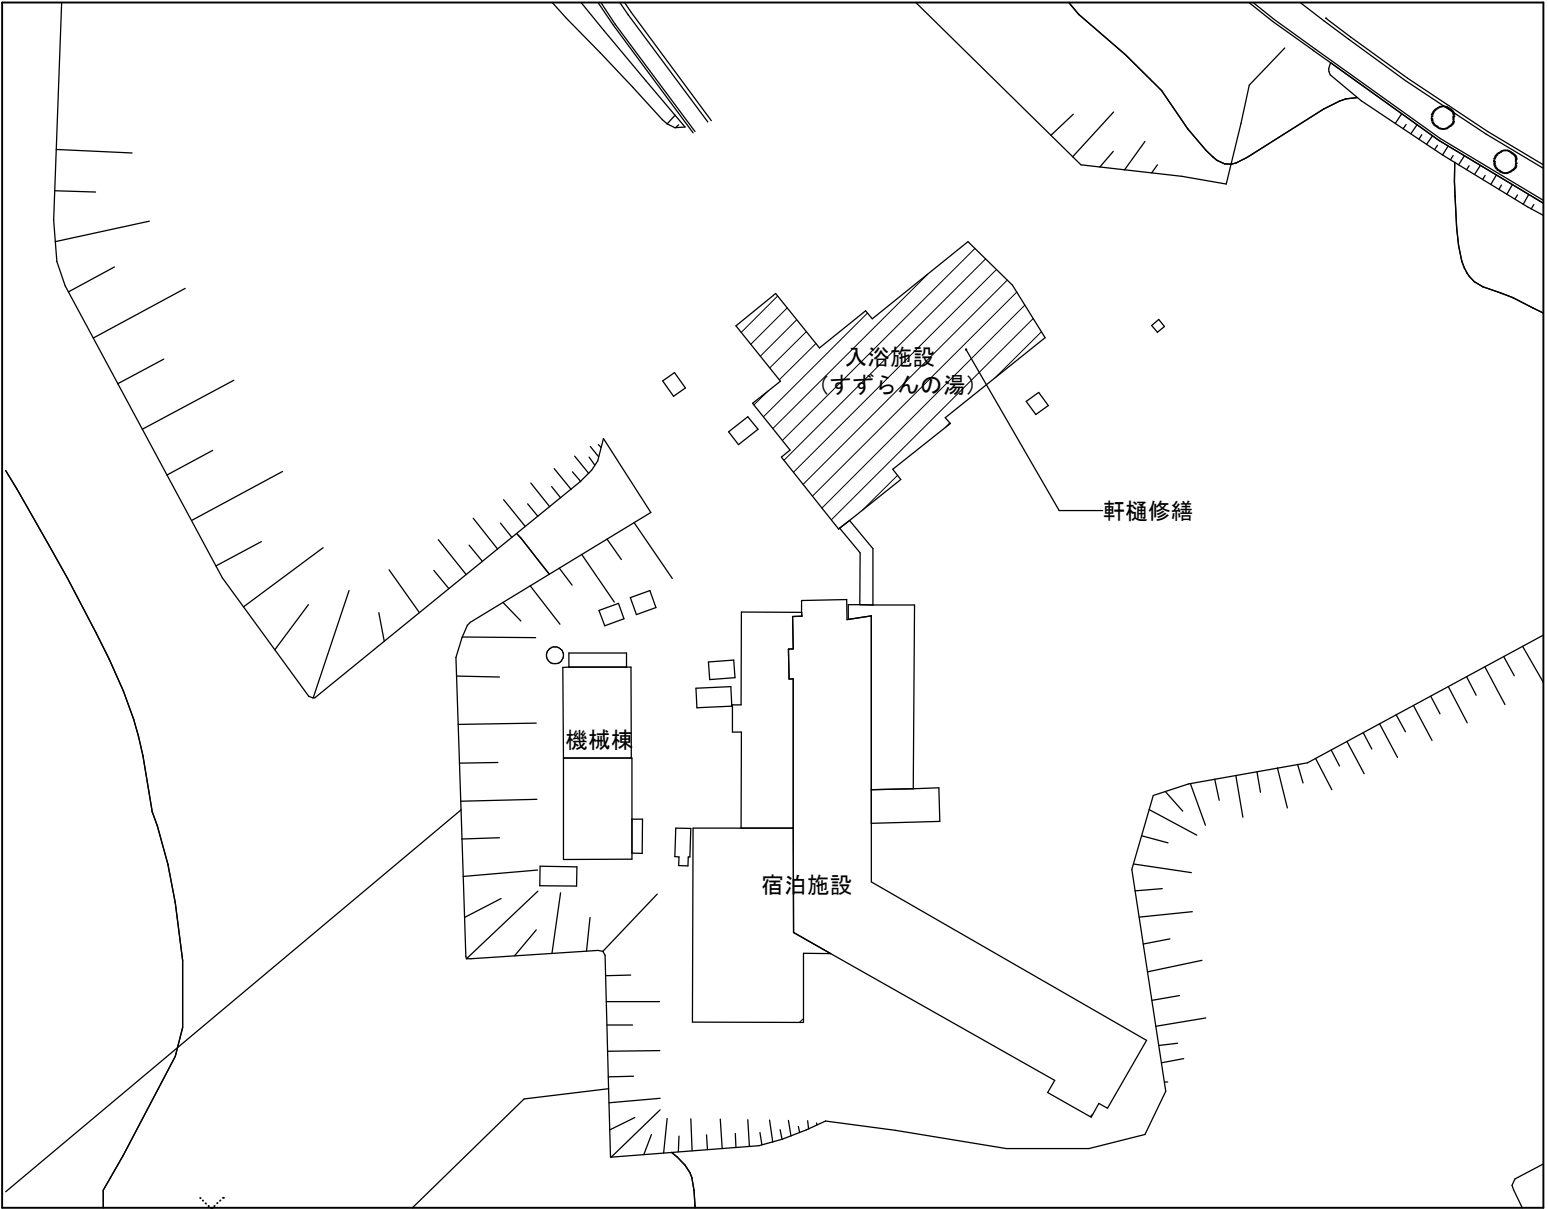

付近見取図

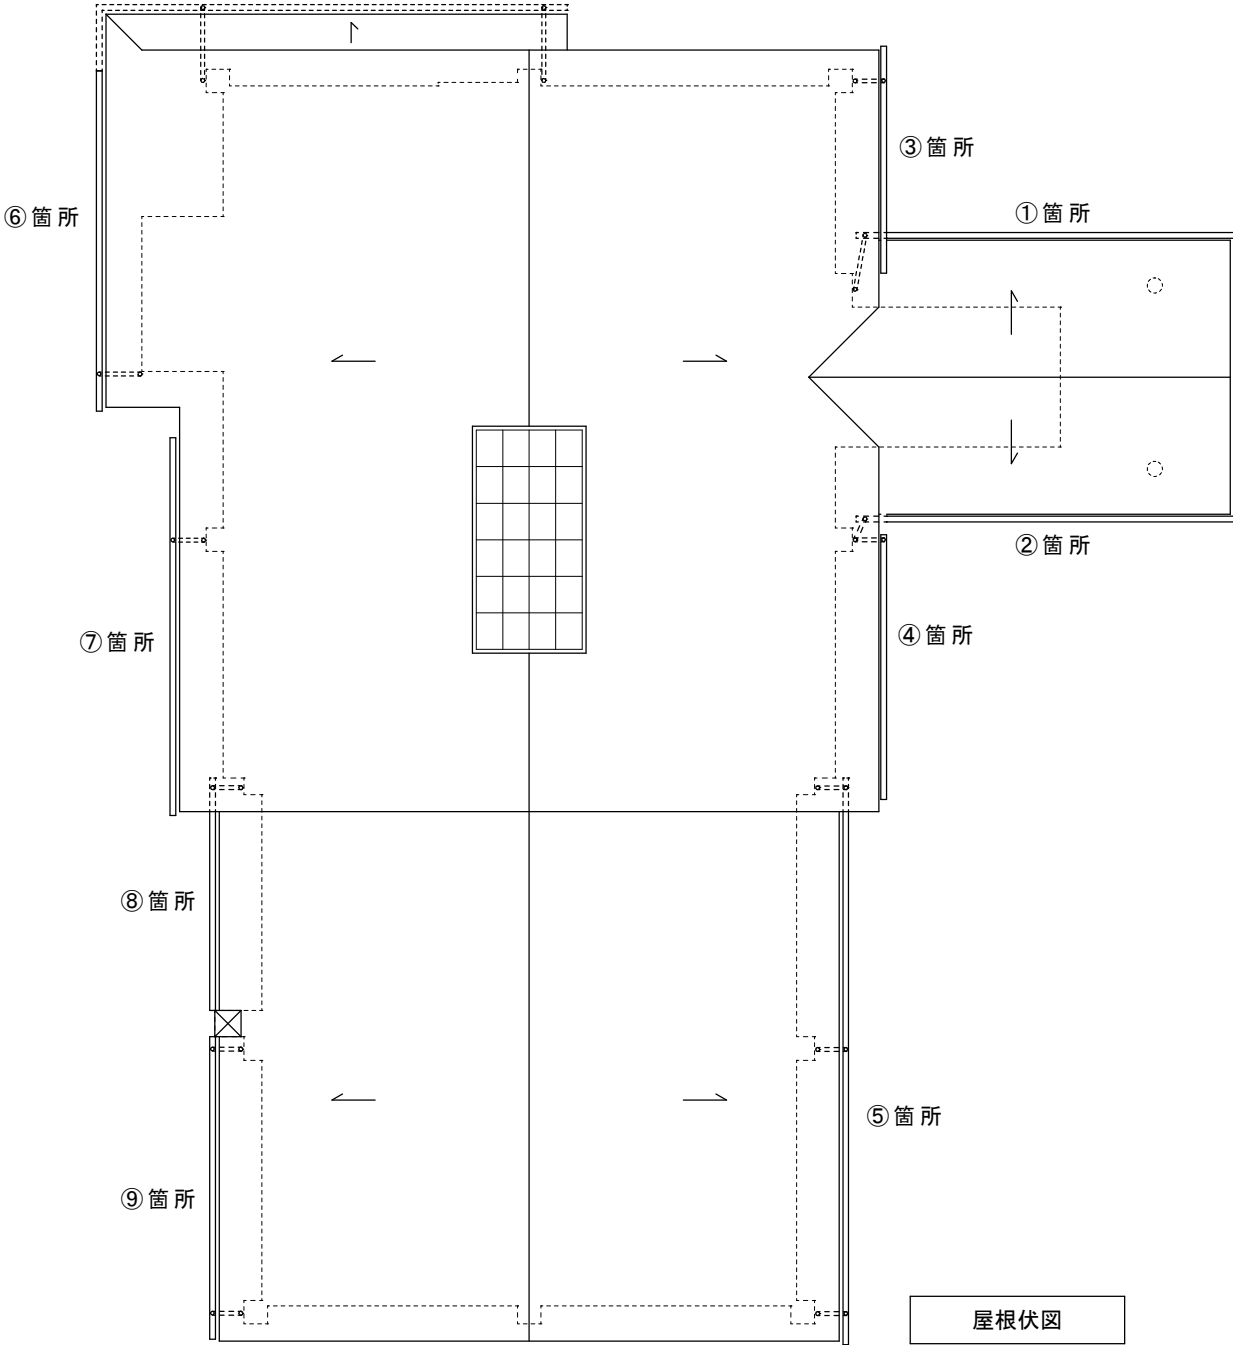

配置図

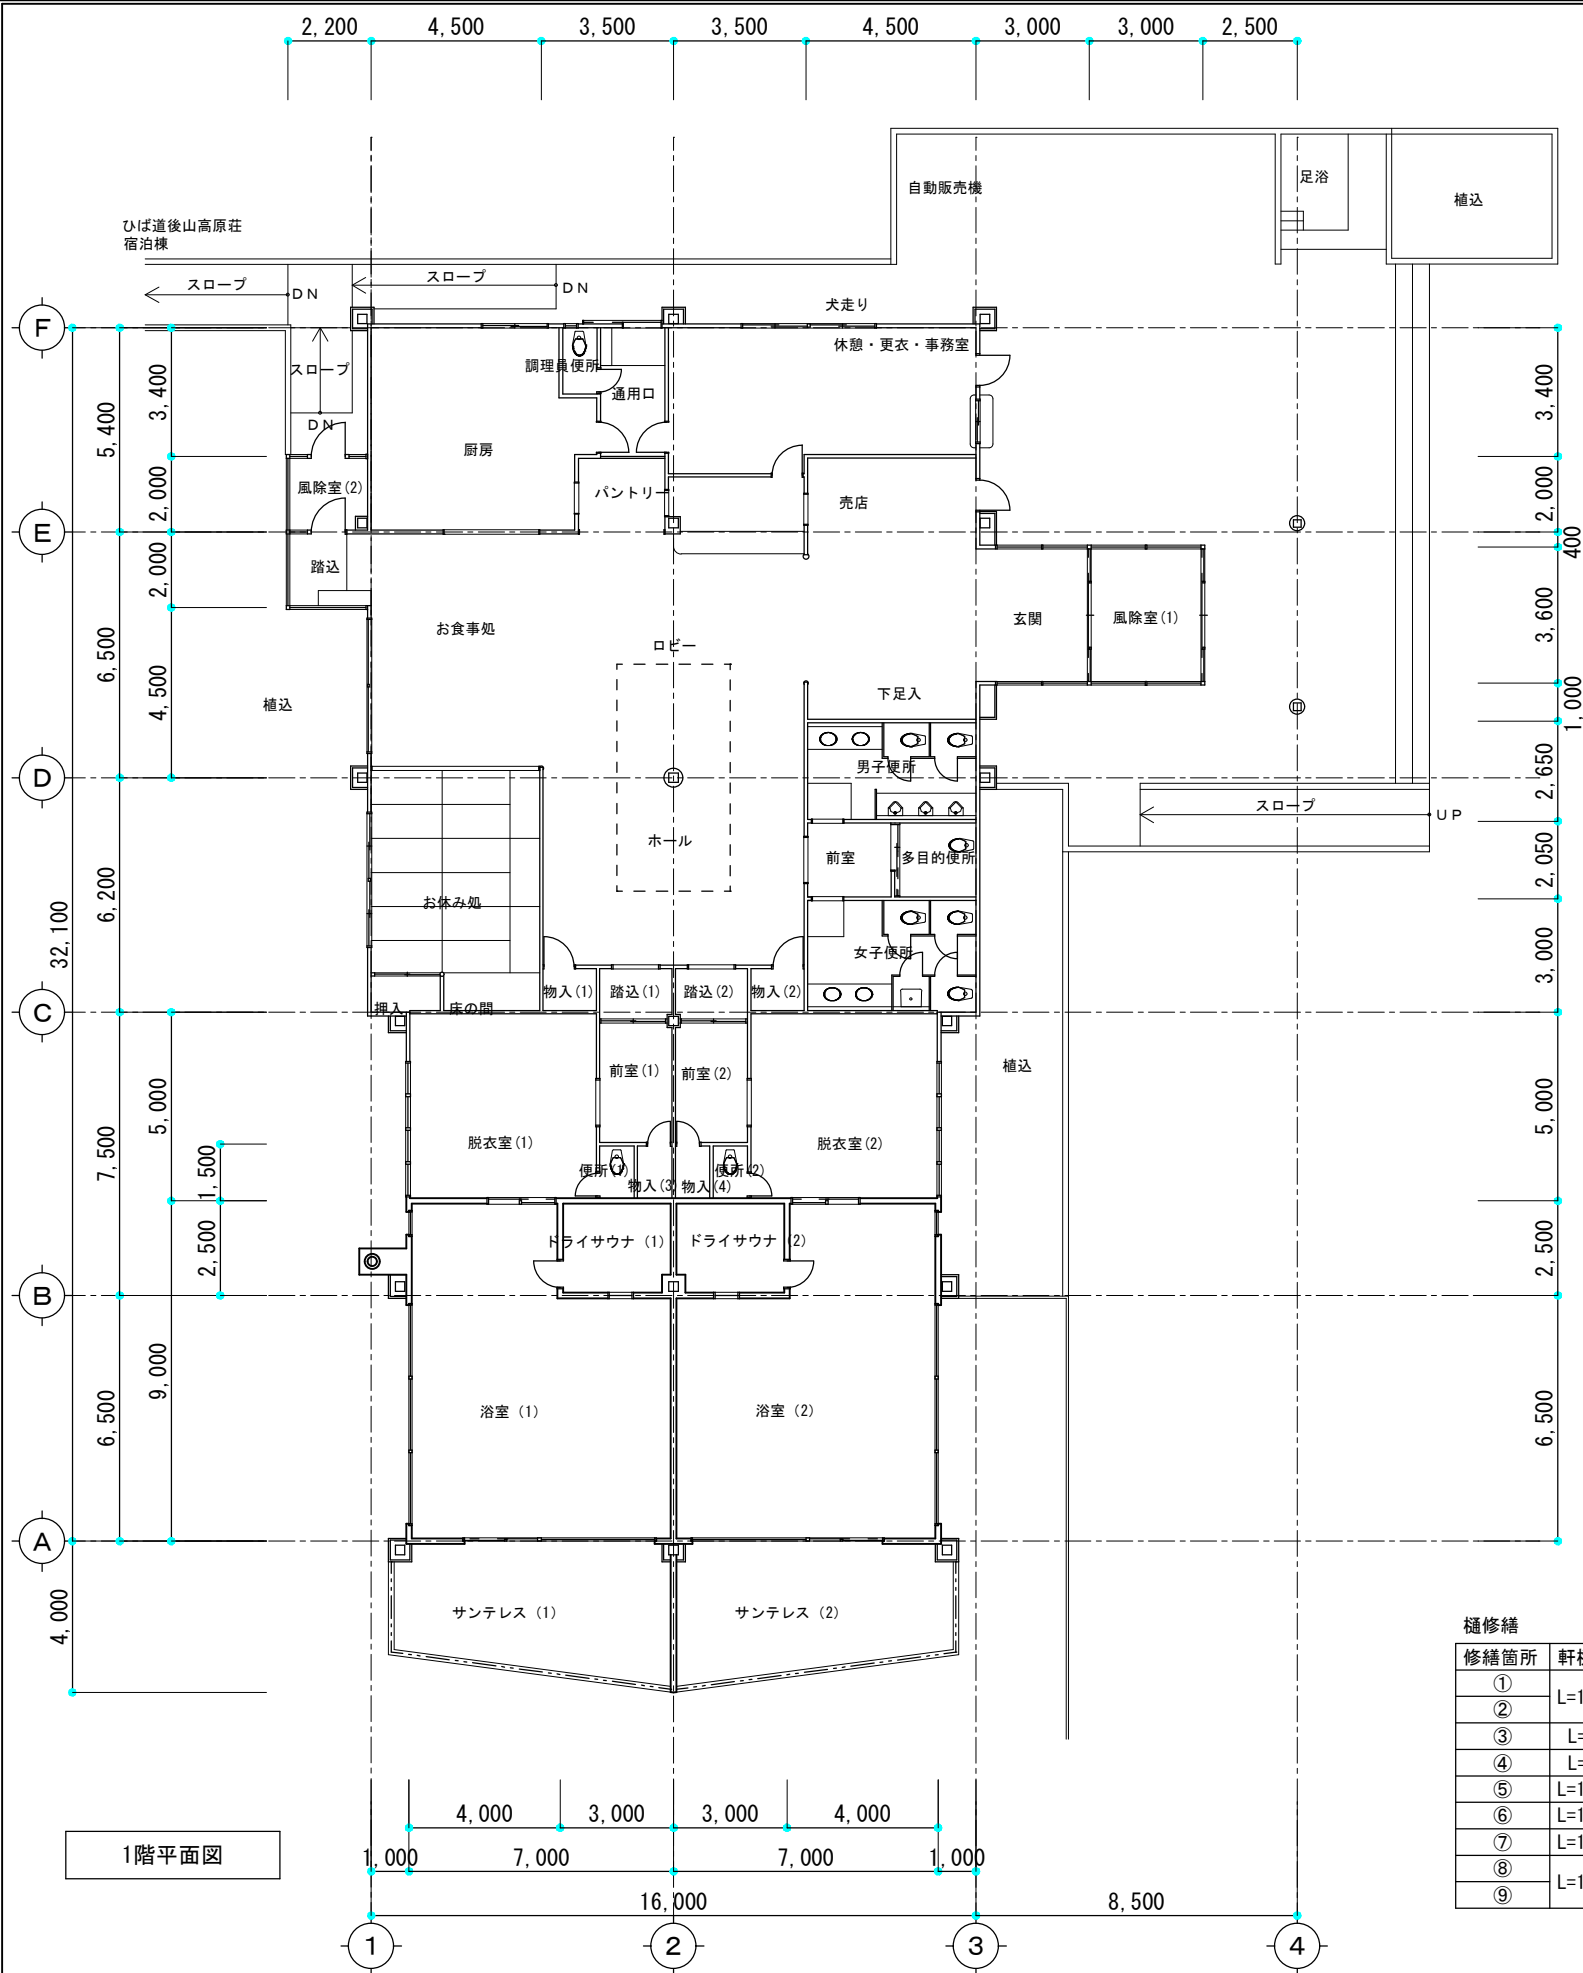

樋修繕				
修繕箇所	軒樋	竪樋	自在ドレン	備考（共通）
①	L=18.0m	L=4.0m	N=2箇所	（接続資材等）
②				軒樋受金具
③	L=6.0m	L=2.0m	N=1箇所	止まり
④	L=7.0m	L=2.0m	N=1箇所	接続継手
⑤	L=15.0m	L=6.0m	N=3箇所	エルボφ75、φ100
⑥	L=10.0m	L=1.0m	N=1箇所	ソケットφ75、φ100
⑦	L=10.0m	L=2.0m	N=1箇所	軒天張替え 3枚
⑧	L=14.0m	L=6.0m	N=3箇所	
⑨				