



図面番号		縮 尺	1:250
工 種	外構工事		
種 別	平 面 図	番 号	
路 線 名 河 川	板橋小学校子育て支援施設		
工事箇所	庄原市板橋町		
庄 原 市			

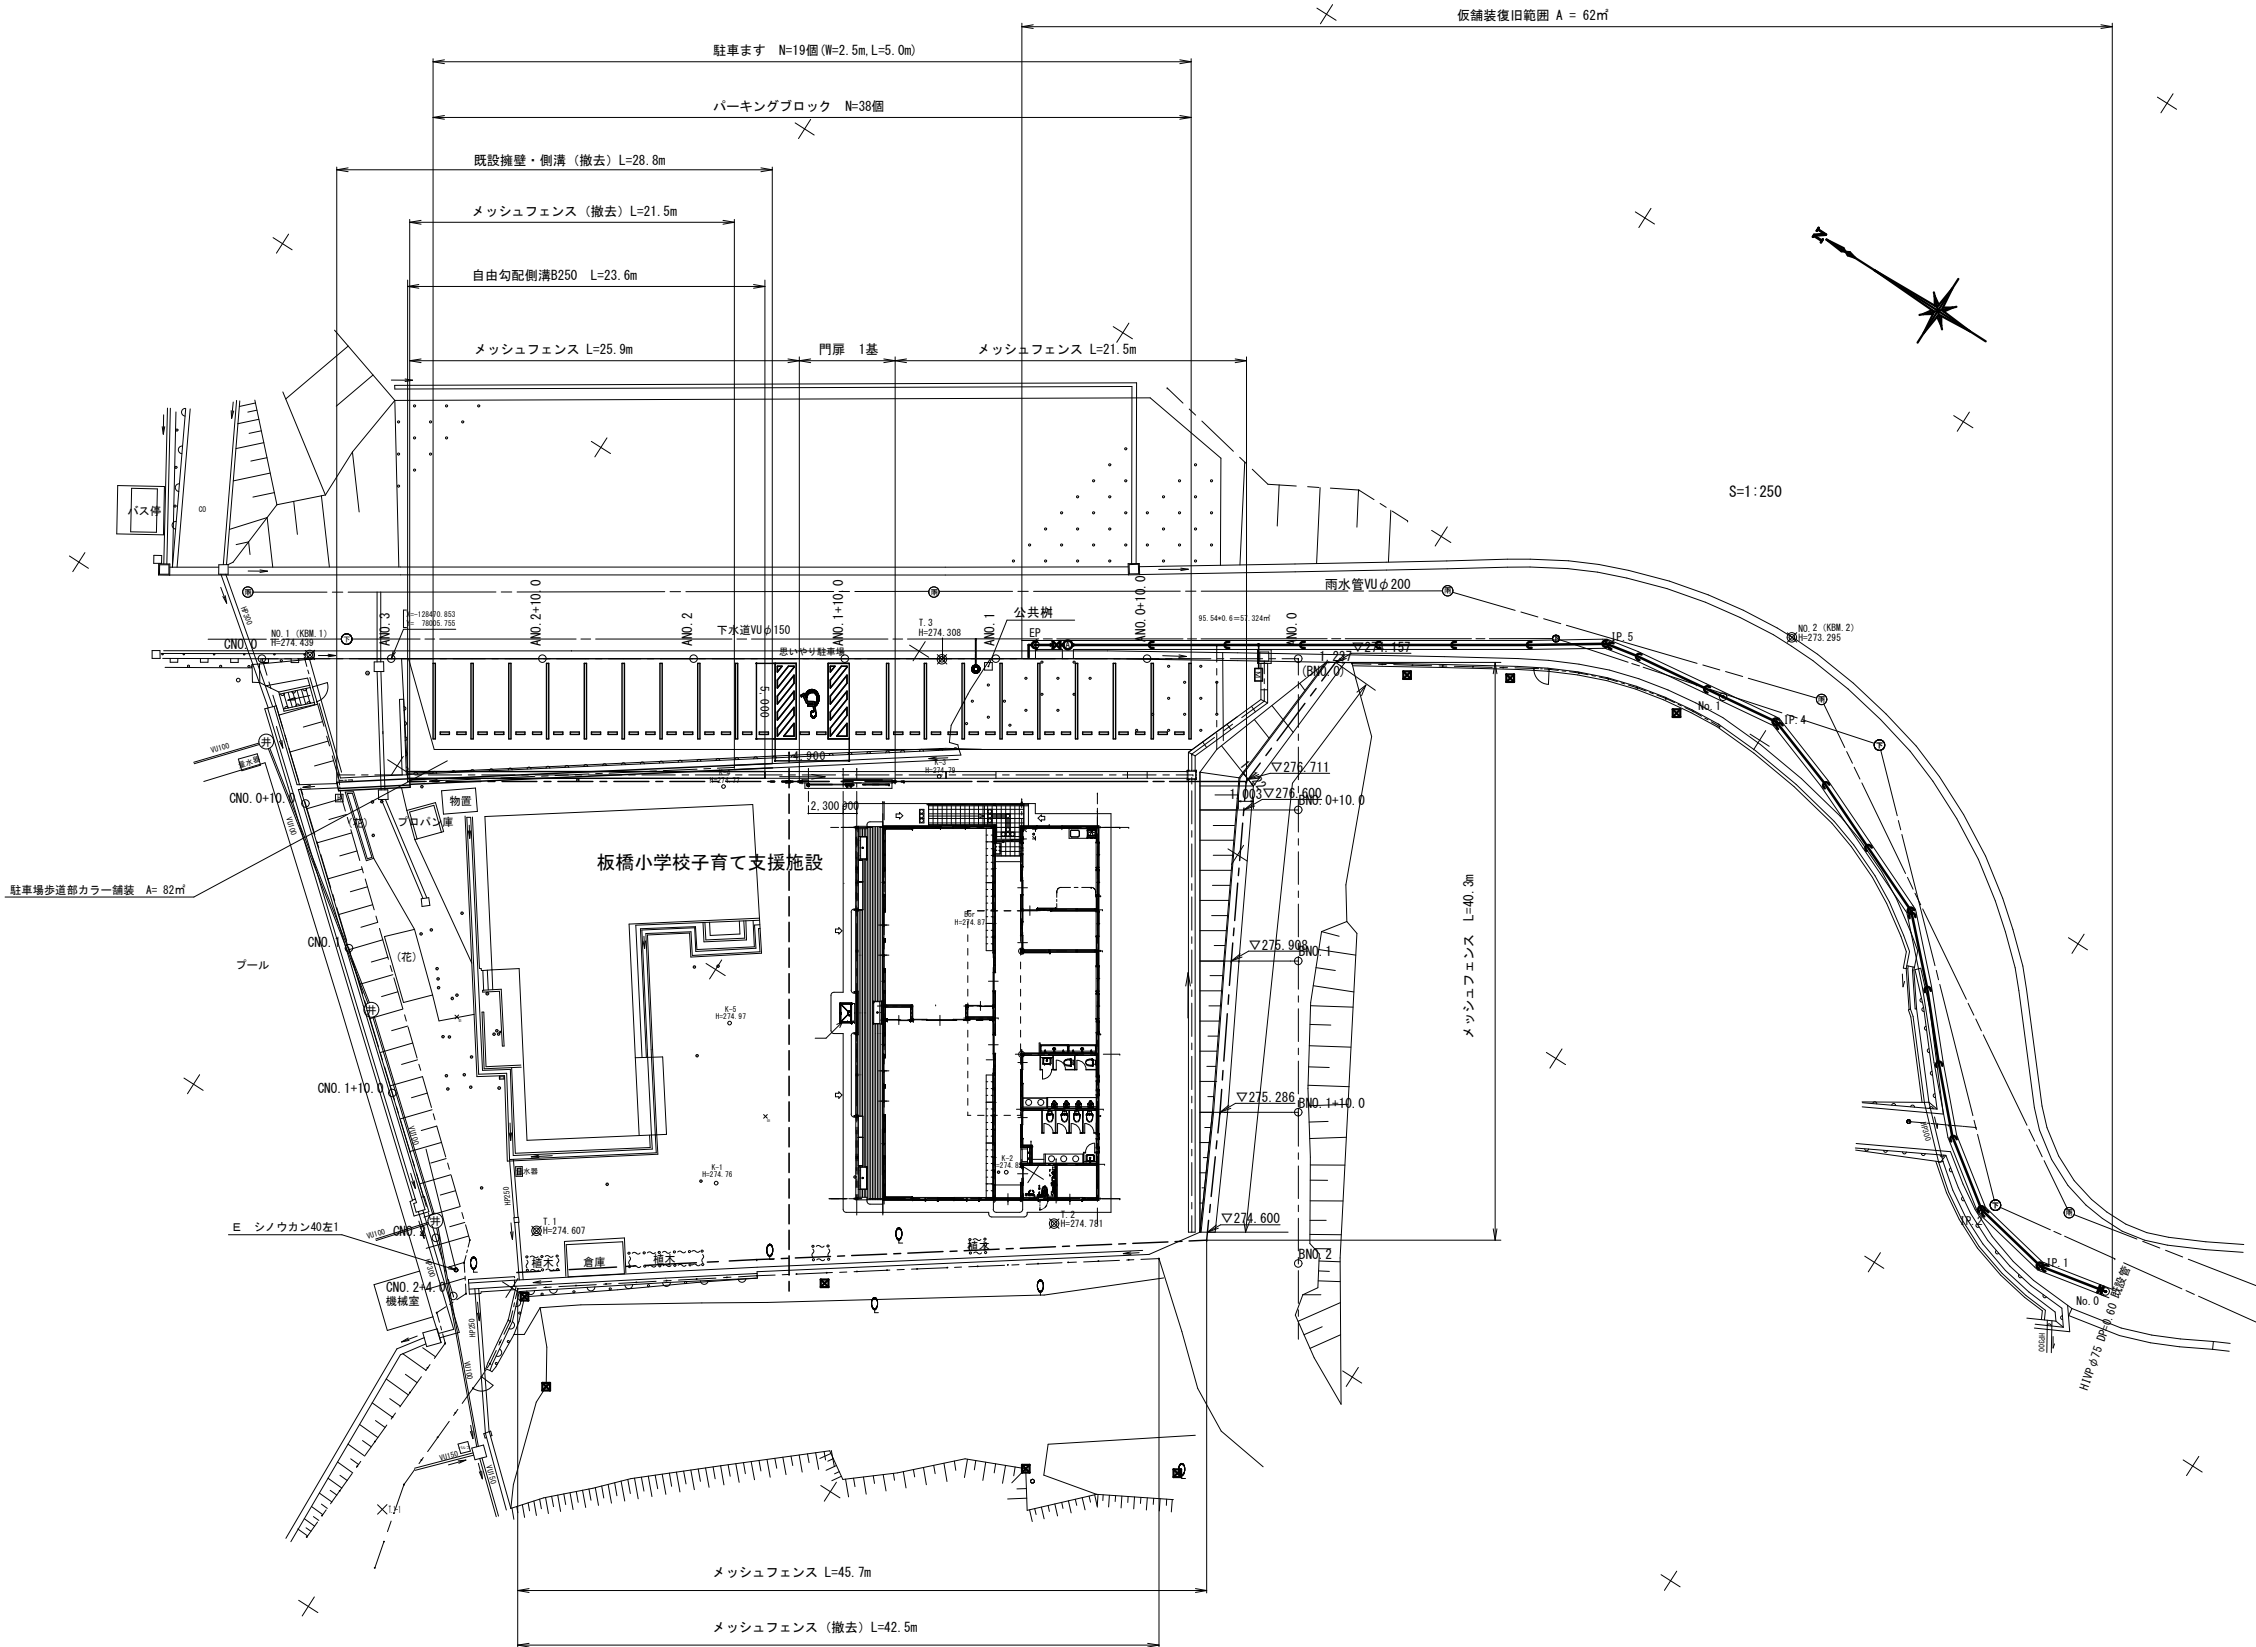


図面番号	$\frac{2}{7}$	縮 尺	1:100
工 種	外構工事		
種 別	A-横断面図(1)	番 号	$\frac{1}{3}$
路 線 名	板橋小学校子育て支援施設		
工事箇所	庄原市板橋町		
庄 原 市			


A路線 ANO. 0~ANO. 1

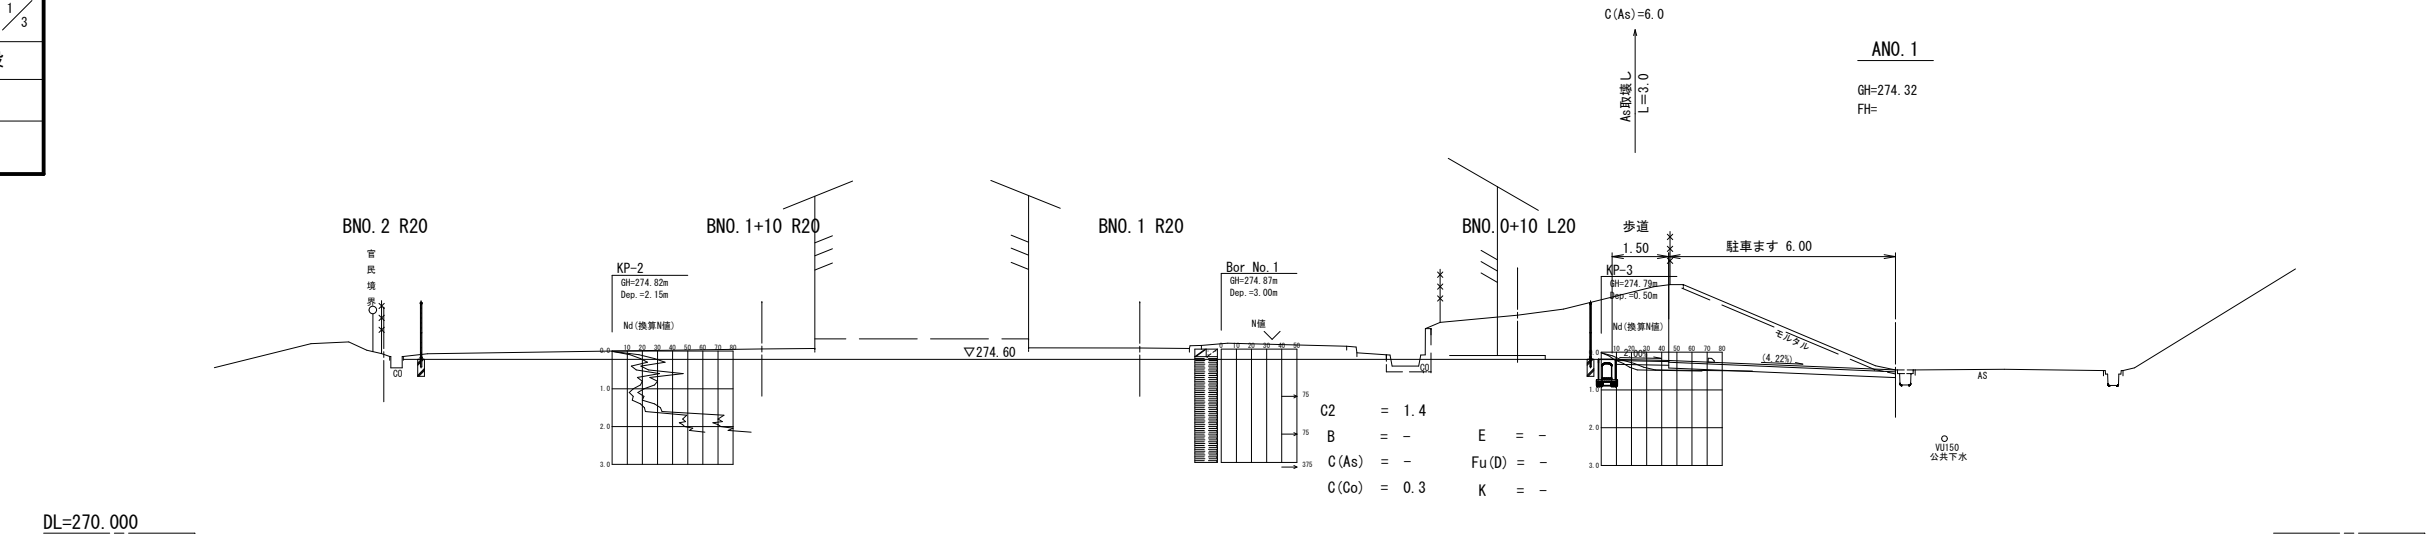

DL=270.000

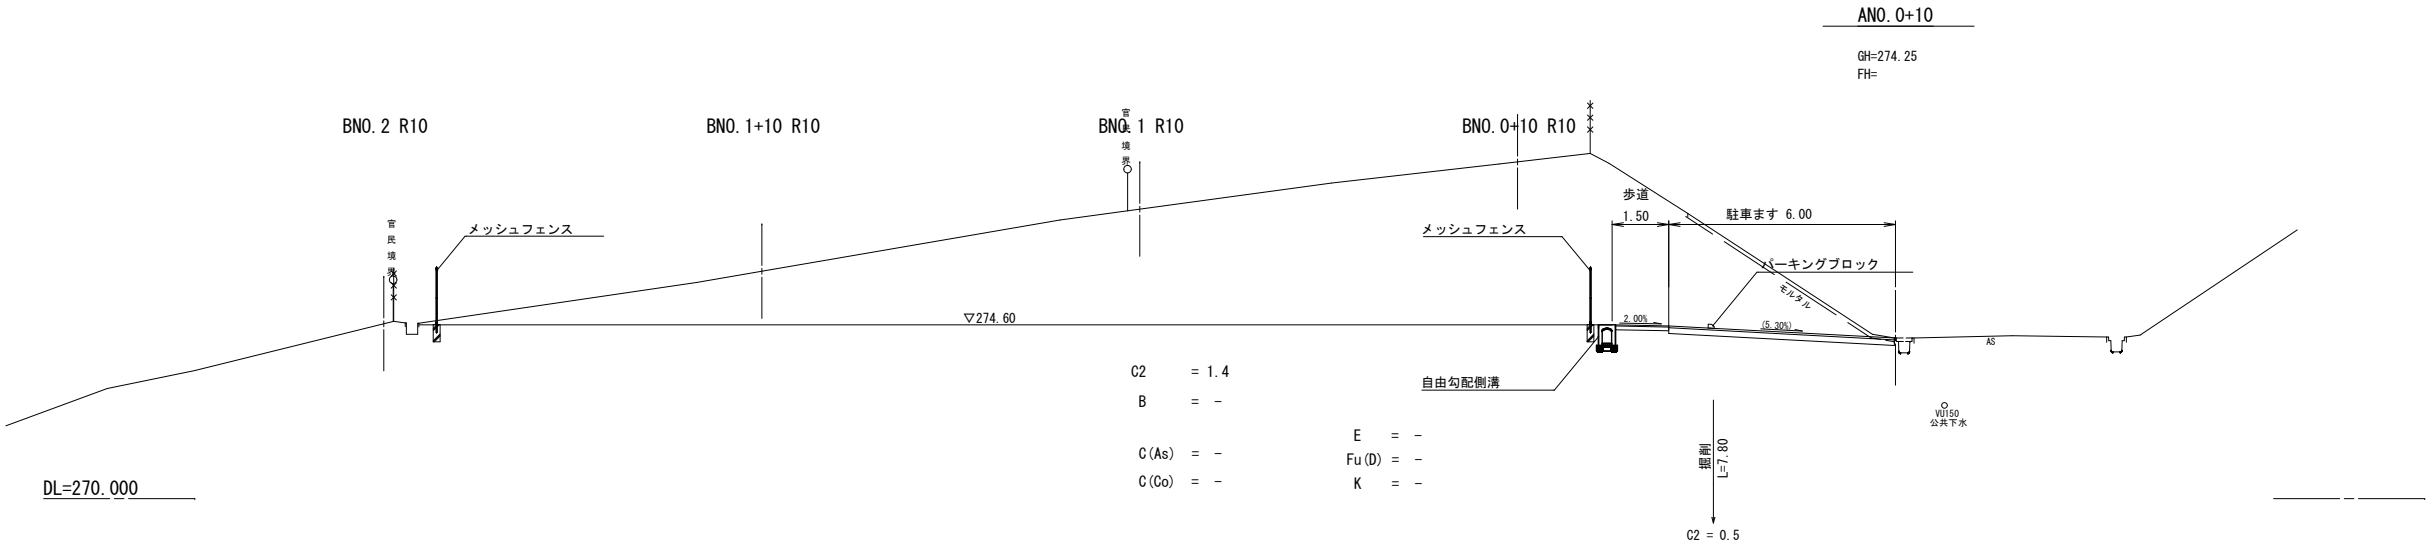

DL=270.000

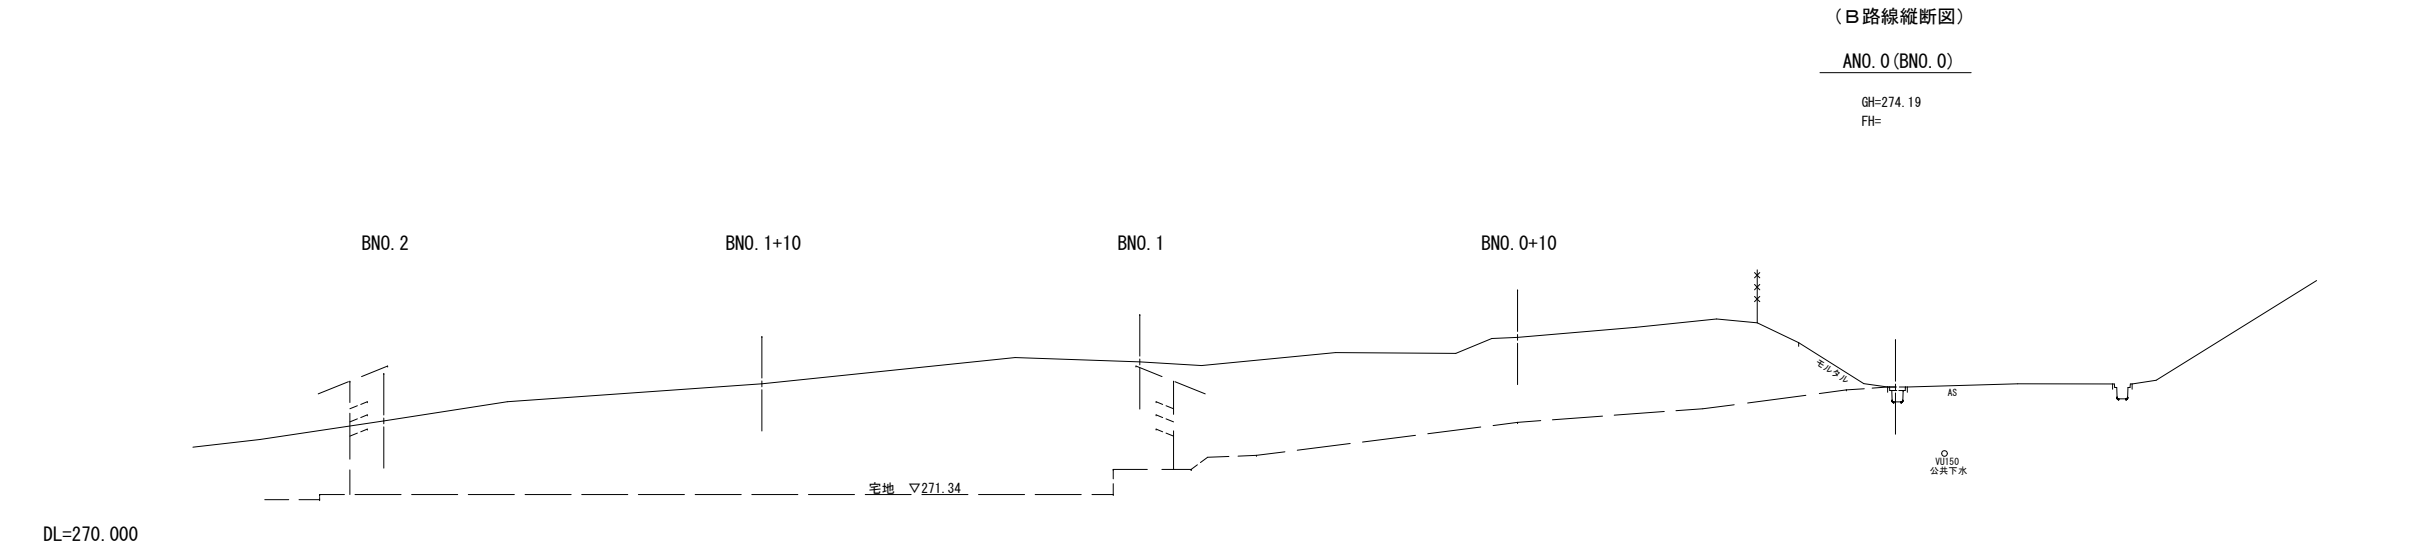

DL=270.000


図面番号	$\frac{3}{1}$	縮 尺	1:100
工 種	外構工事		
種 別	A-横断面図(2)	番 号	$\frac{2}{3}$
路 線 名 河 川	板橋小学校子育て支援施設		
工事箇所	庄原市板橋町		
庄 原 市			

A路線 ANO. 1+10~ANO. 2+10

DL=270.000



DL=270.000

DL=270.000





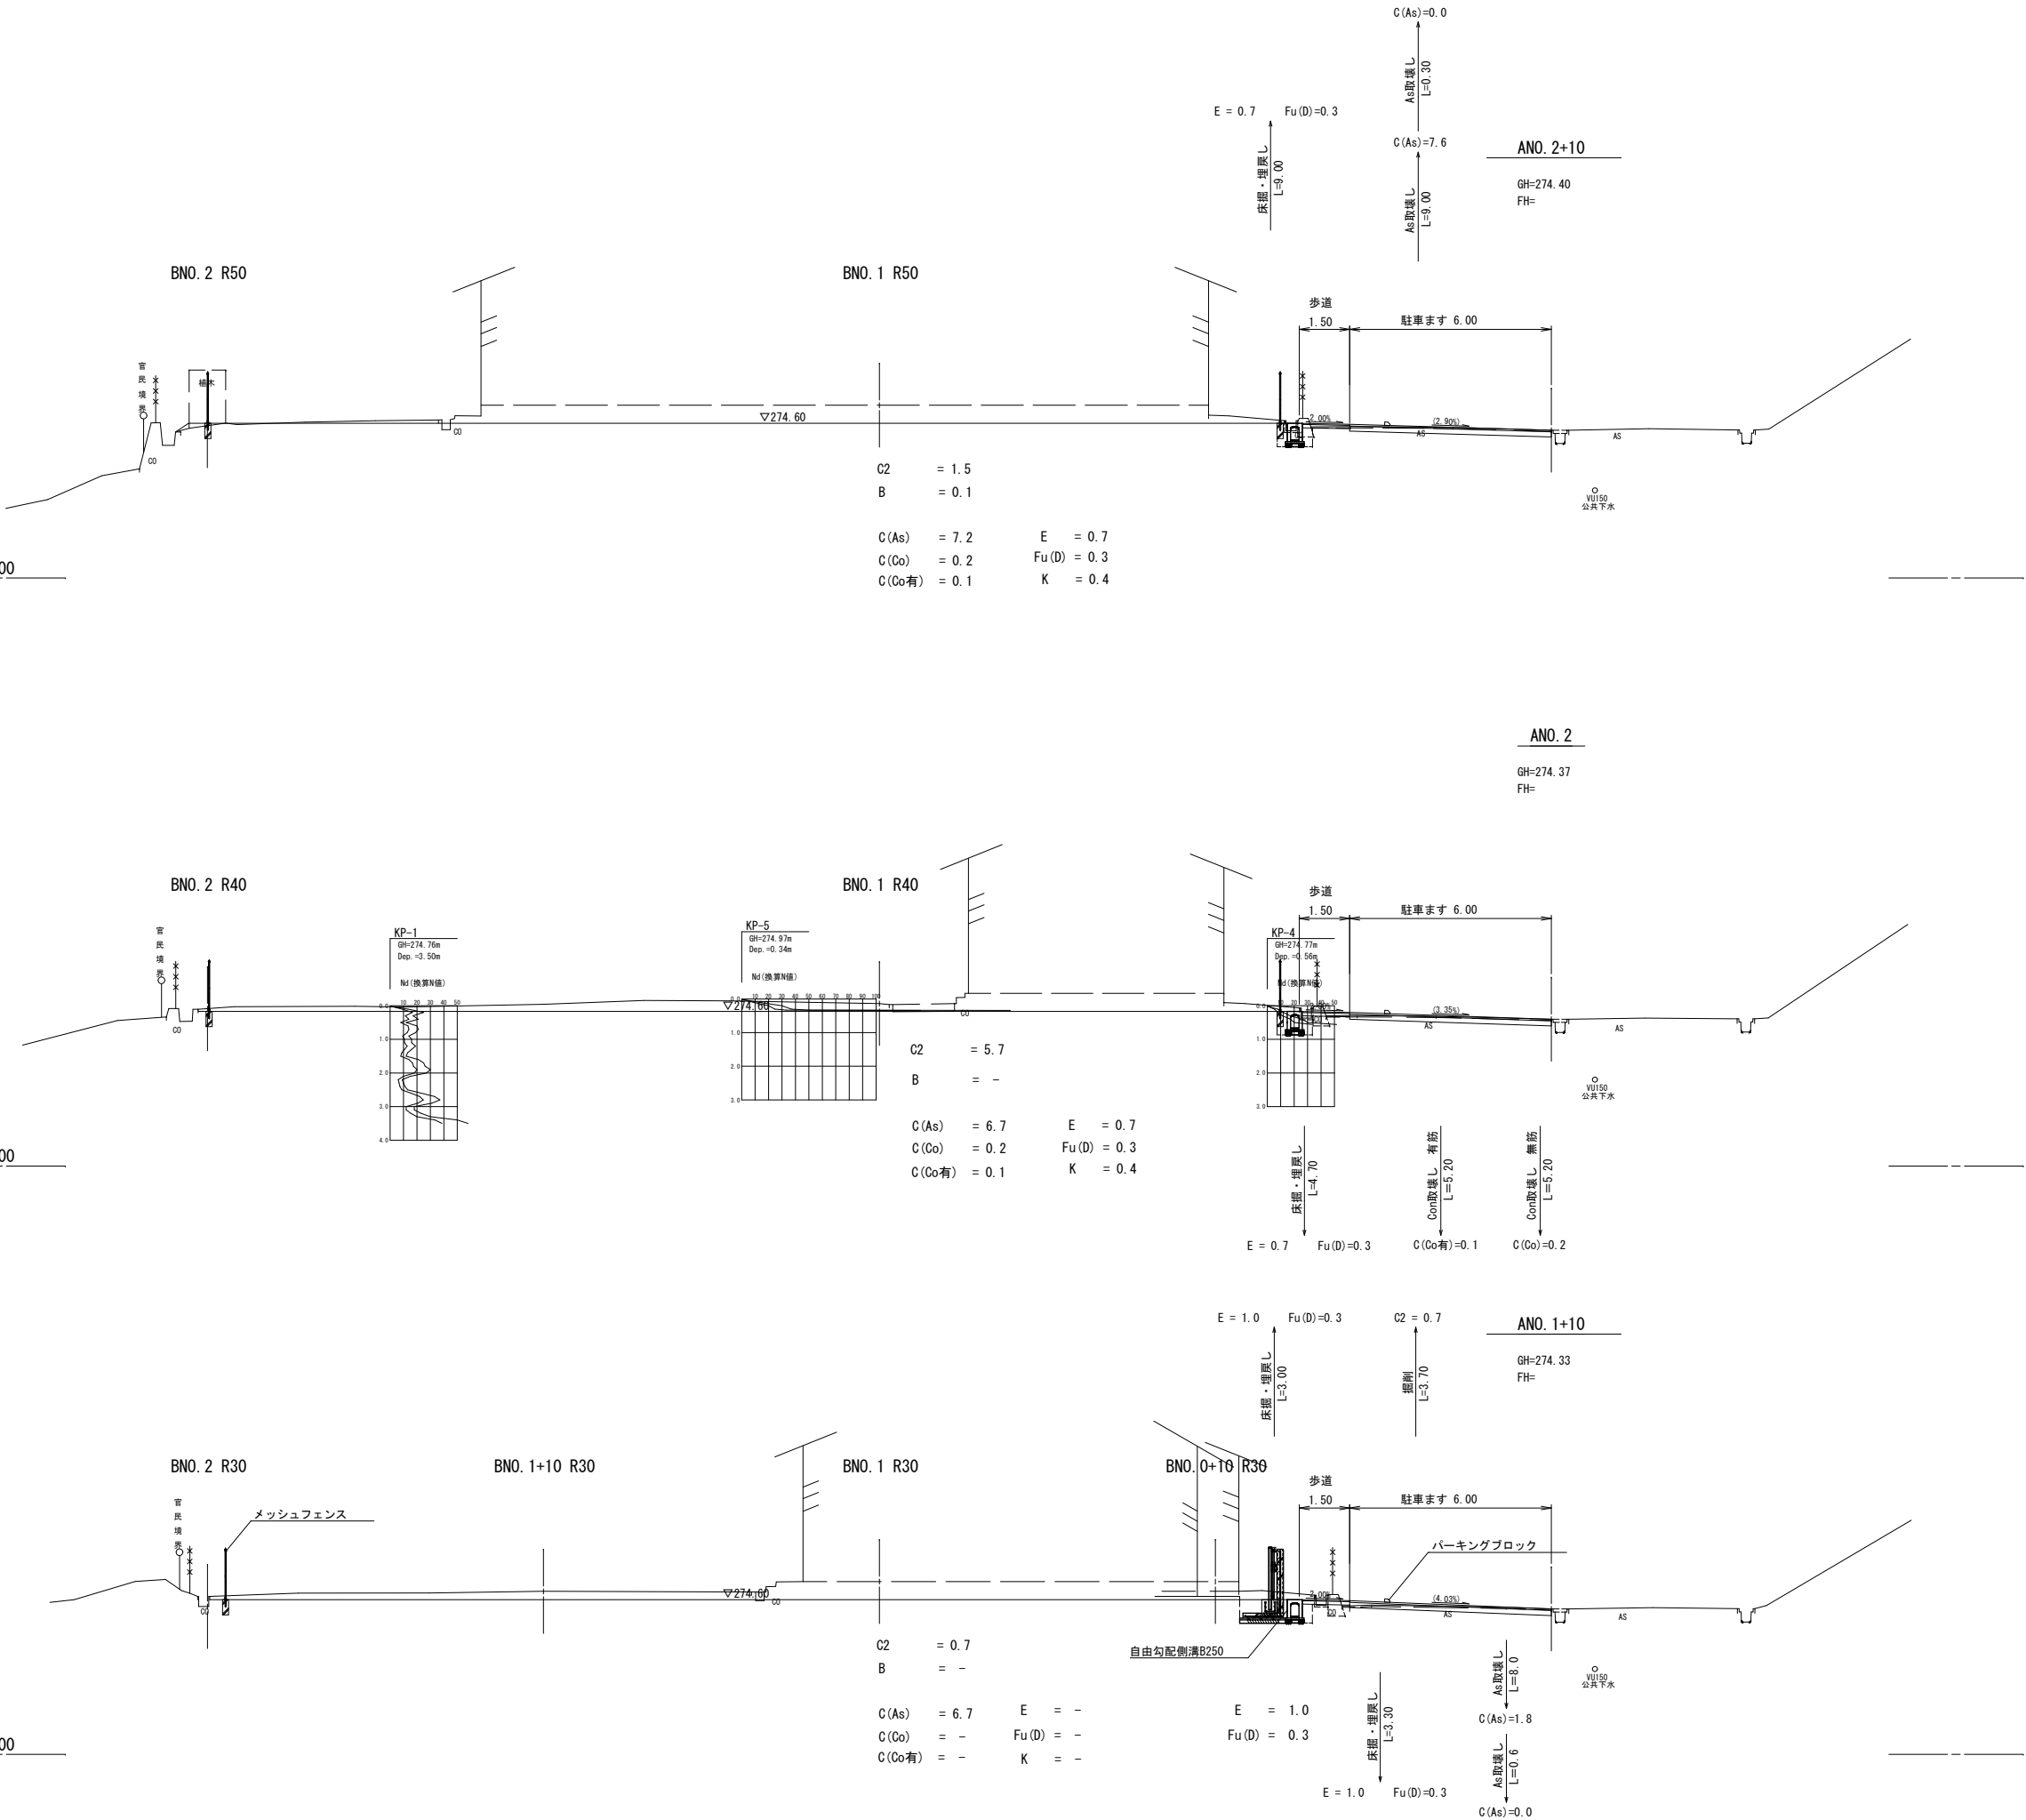


図面番号	$\frac{4}{7}$	縮 尺	1:100
工 種	外構工事		
種 別	A-横断面(3)	番 号	$\frac{3}{3}$
路 線 名 河 川	板橋小学校子育て支援施設		
工事箇所	庄原市板橋町		
庄 原 市			

A路線 ANO. 3

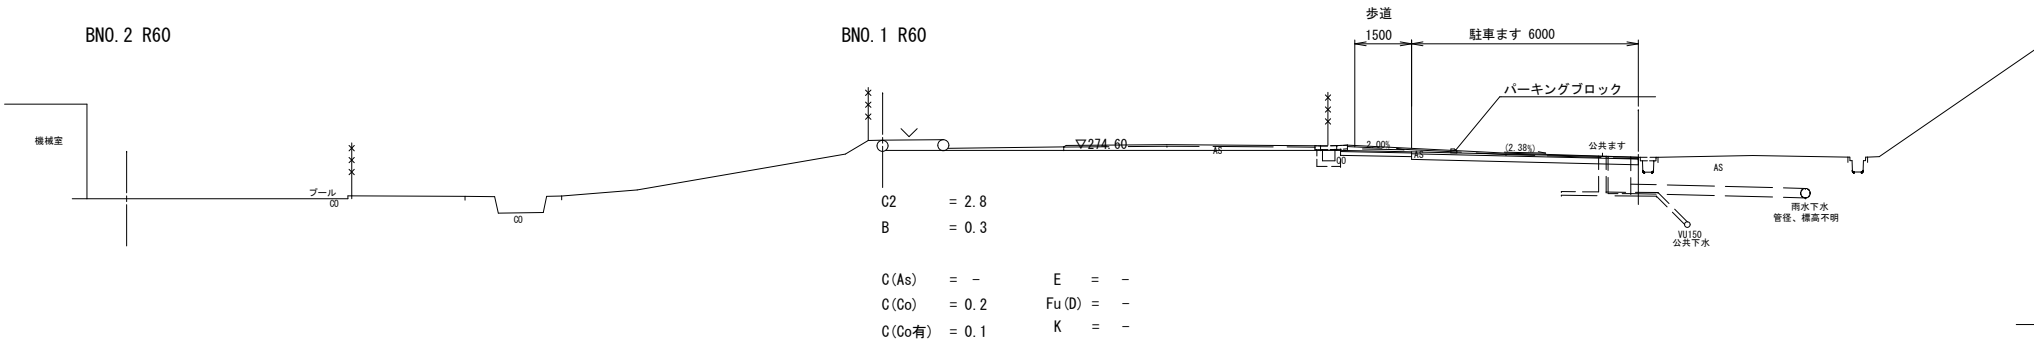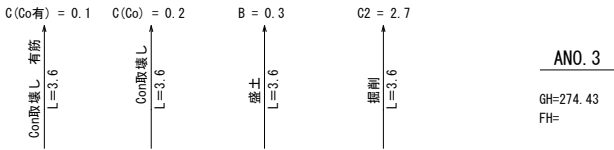

図面番号		縮 尺	図 示
工 種	外構工事		
種 別	自由勾配側溝割付図	番 号	1/1
路 線 名 河 川	板橋小学校子育て支援施設		
工事箇所	庄原市板橋町		
庄 原 市			

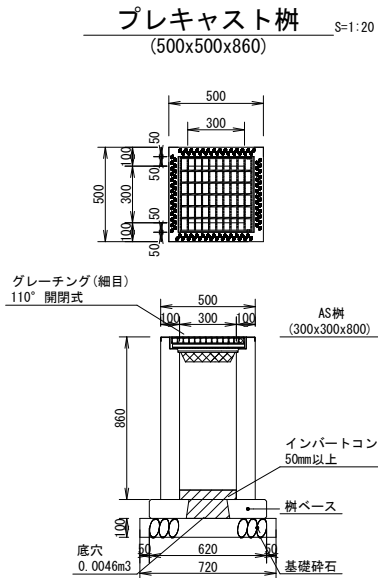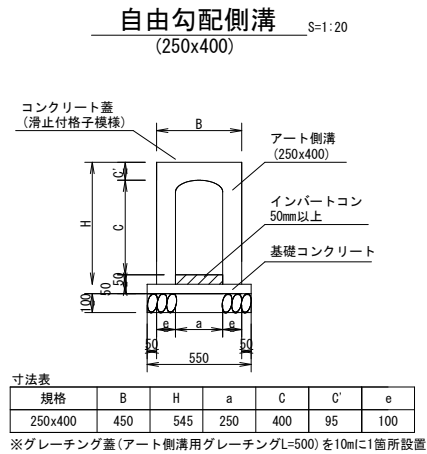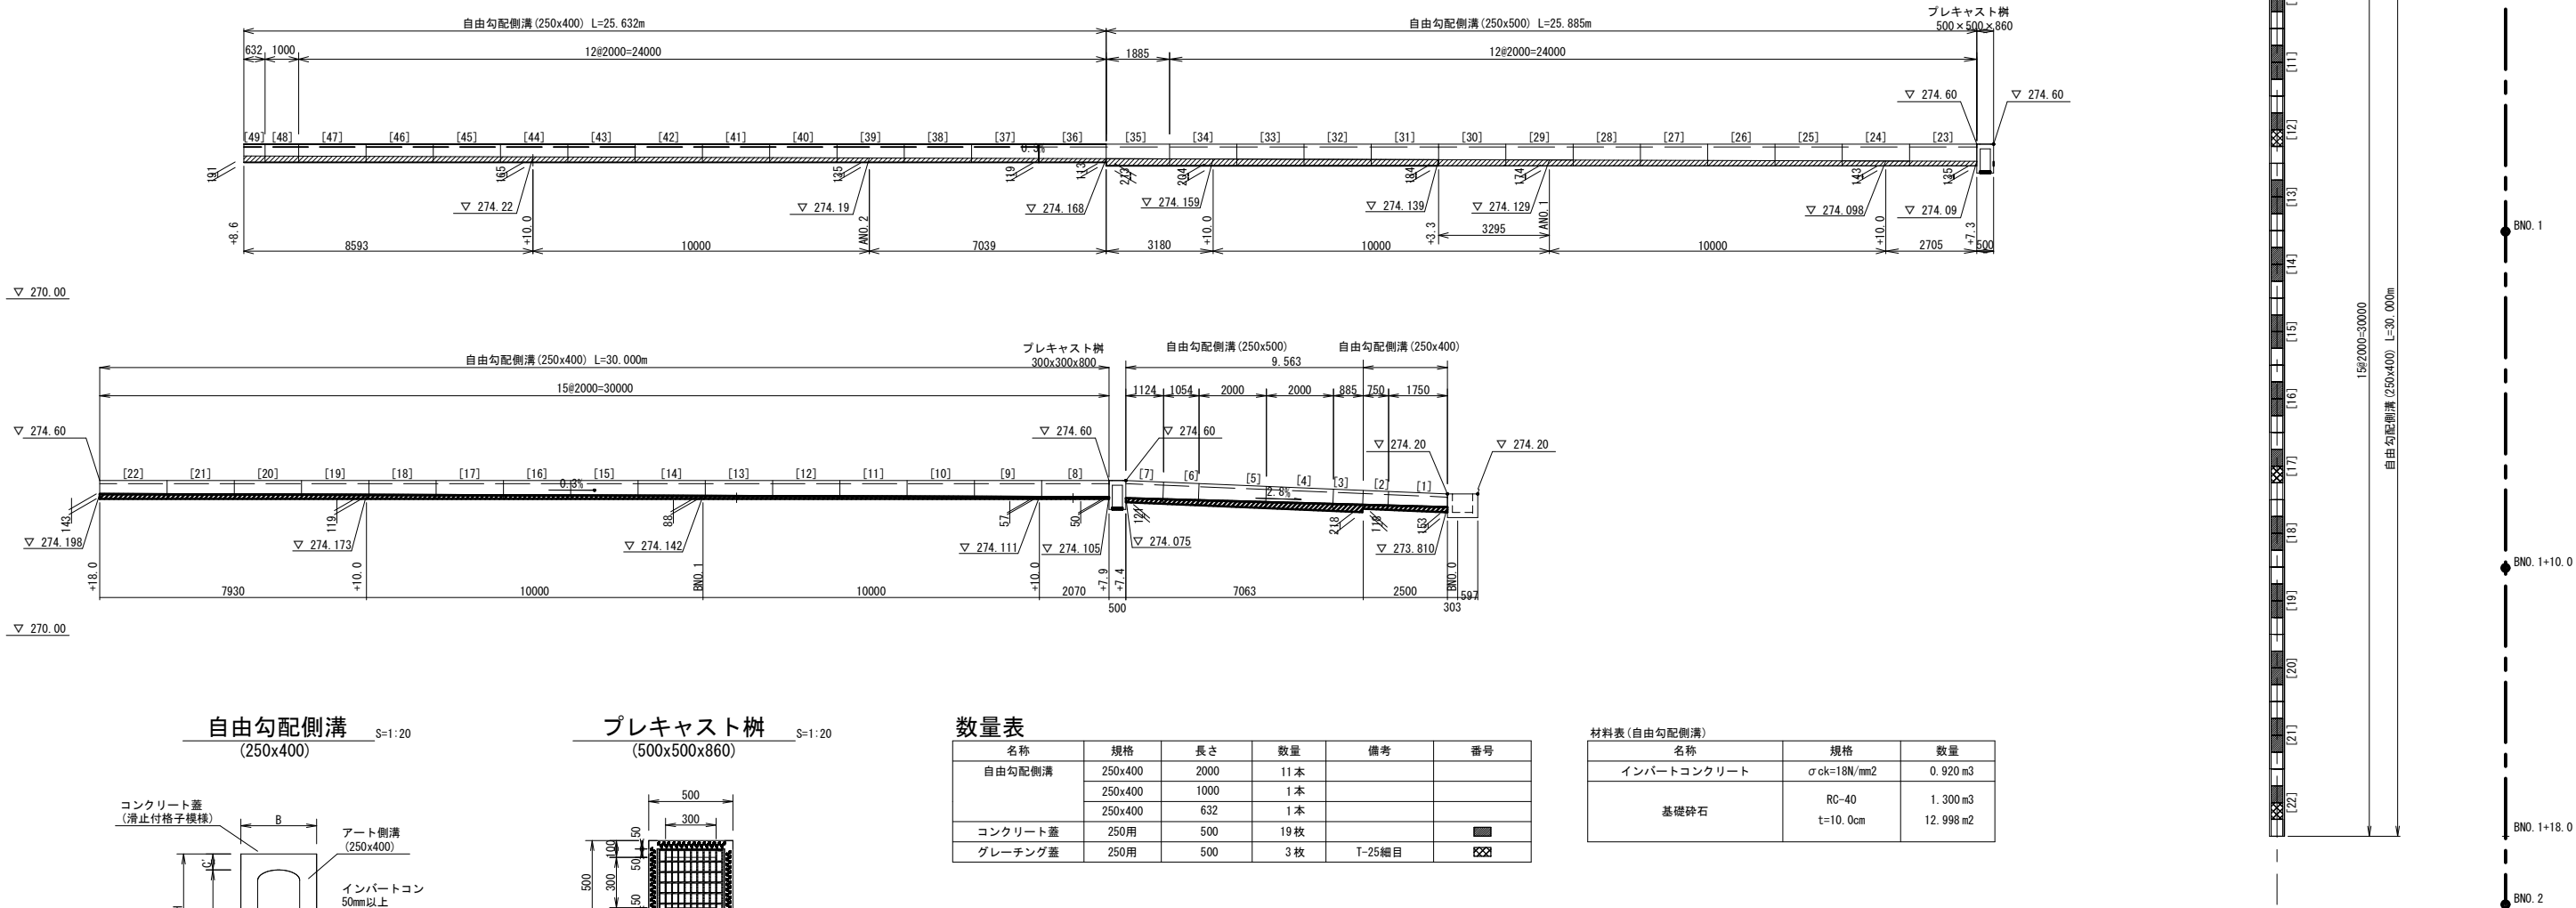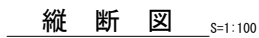
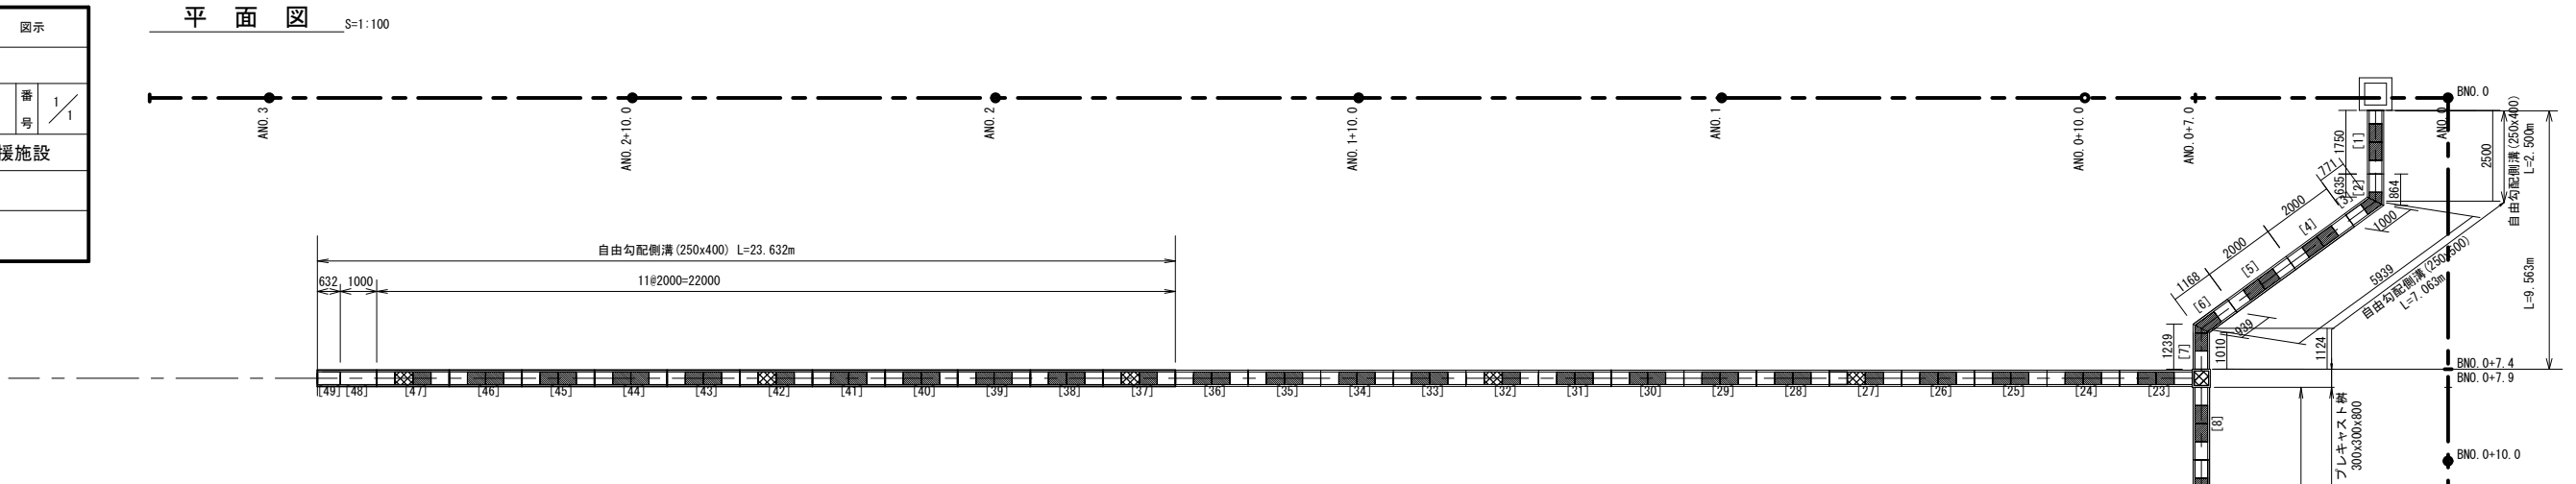


名称	規格	長さ	数量	備考	番号
自由勾配側溝	250x400	2000	11本		
	250x400	1000	1本		
	250x400	632	1本		
コンクリート蓋	250用	500	19枚		■
グレーチング蓋	250用	500	3枚	T-25細目	☒

名称	規格	数量
インパットコンクリート	σ ck=18N/mm ²	0.920 m ³
基礎砕石	RC-40	1.300 m ³
	t=10.0cm	12.998 m ²

図面番号	6 7	縮 尺	図示
工 種	外構工事		
種 別	構 造 図 (1)	番 号	1 2
路 線 名 河 川	板橋小学校子育て支援施設		
工事箇所	庄原市板橋町		
庄 原 市			


※図示なきものは、縮尺1:20である。

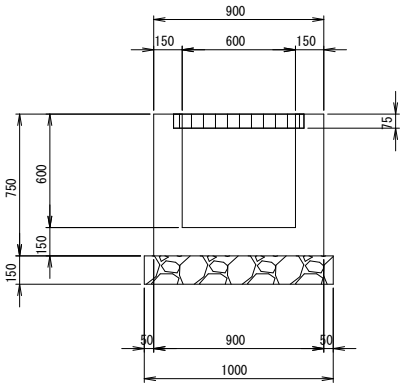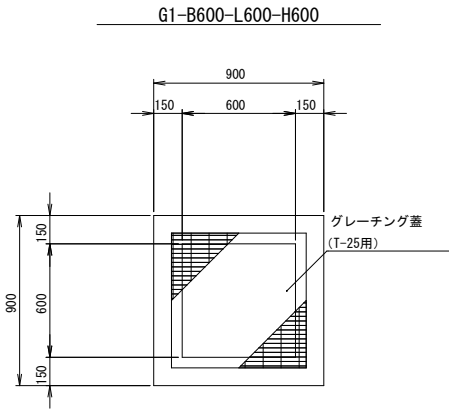


材料表		1箇所当り	
材料	規格	単位	数量
コンクリート	$\sigma_{ck}=18\text{N/mm}^2$	m ³	0.392
型枠		m ²	4.500
基礎碎石	RC-40	m ²	1.000
グレーチング	T-25用	枚	1.0

駐車場舗装 S=1/10


疲労破壊輪数：1,000≦T
設計CBR：8%以上

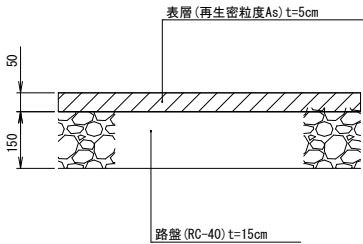


歩道舗装 S=1/10

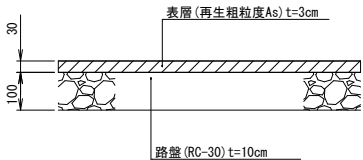

メッシュフェンス

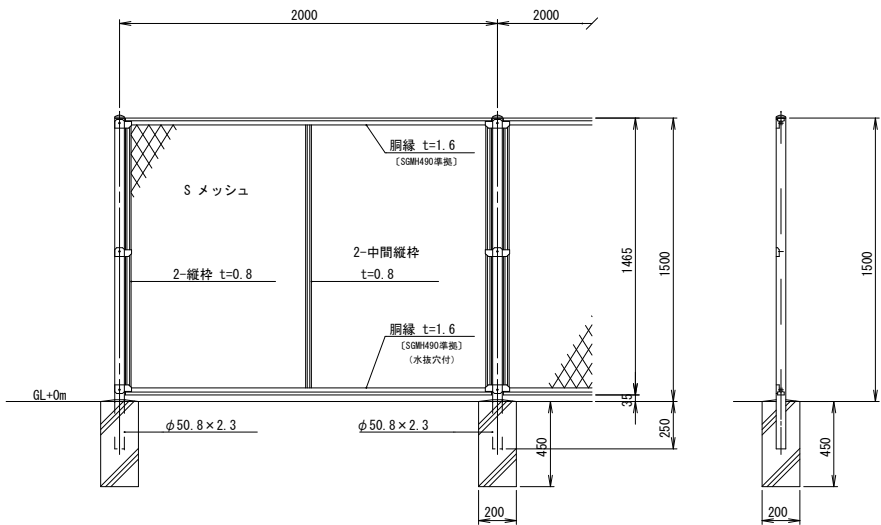




メッシュフェンス (門扉)

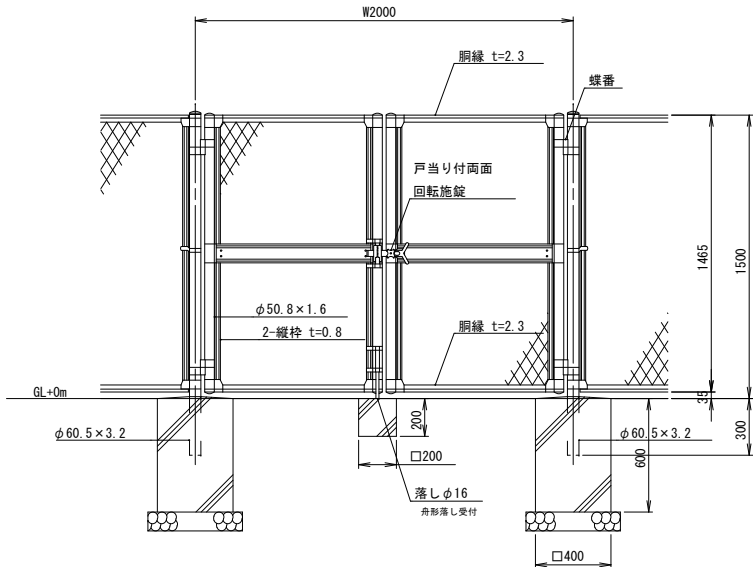

設計条件・・・昭和57年改正の建築基準法・同施行令に基づく風圧力に依る。
基礎条件・・・長期許容地耐力 98kN/m²(10t/m²)

備考 1. 外装は亜鉛・アルミ・マグネシウム合金めっきの上高耐性樹脂粉末塗装とする。但し、Sメッシュは亜鉛めっきの上高耐性樹脂粉末塗装、ボルト・ナットは溶融亜鉛めっきの上防錆着色処理とする。



パーキングブロック S=1/10

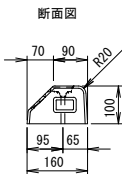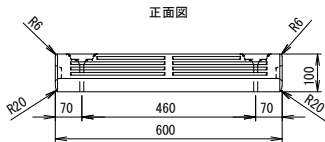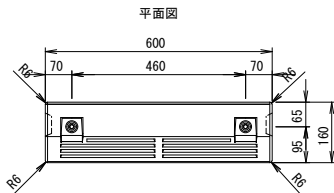

※ 固定用にアンカーピンが2本必要

図面番号	7 7	縮 尺	図 示	
工 種	外構工事			
種 別	構 造 図 (2)		番 号	2 2
路 線 名 河 川	板橋小学校子育て支援施設			
工事箇所	庄原市板橋町			
庄 原 市				

袖壁 断面図 1：30

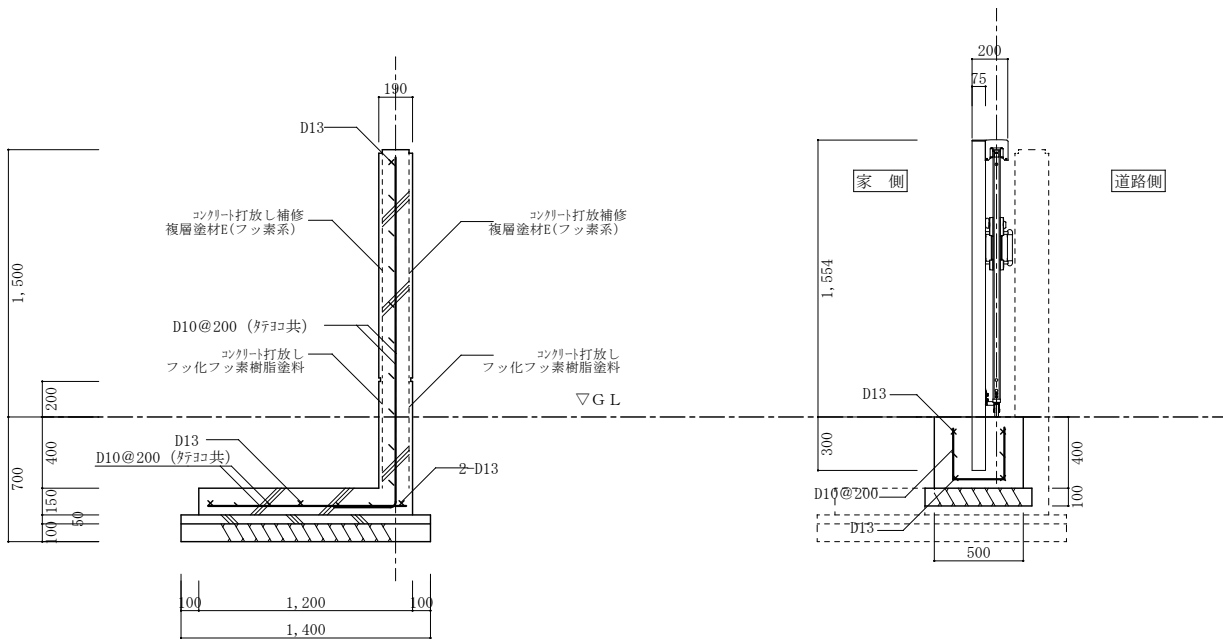
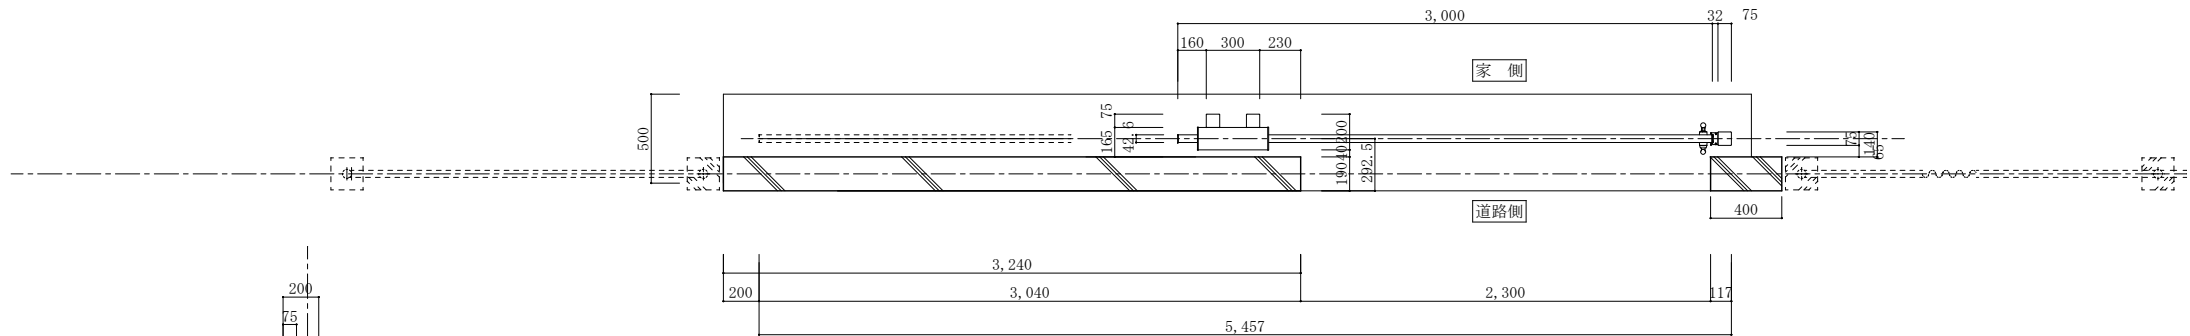


断面図 1：30

断面図 1：30

ファミリー667系 詳細図 1：50

標準錠仕様
簡易錠 錠3本付
道路側：キ溝式
家 側：取り外しサムターン

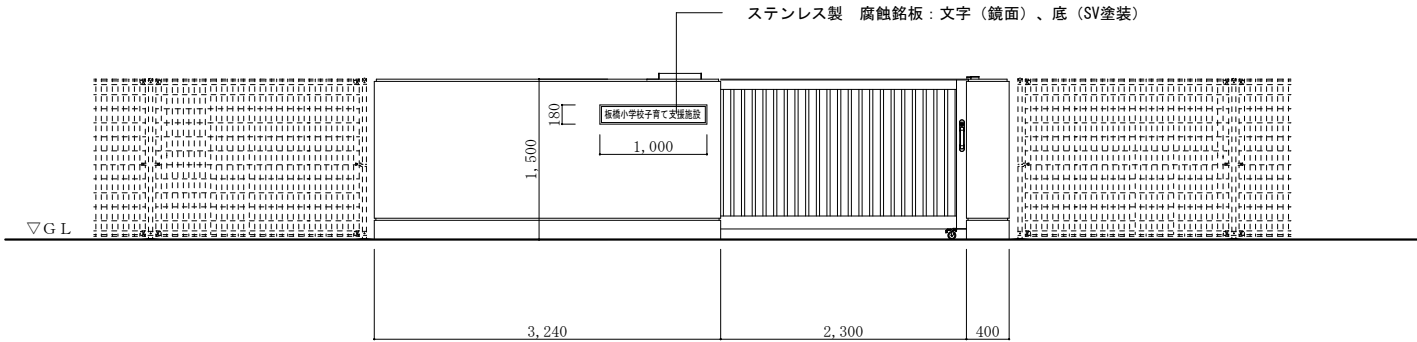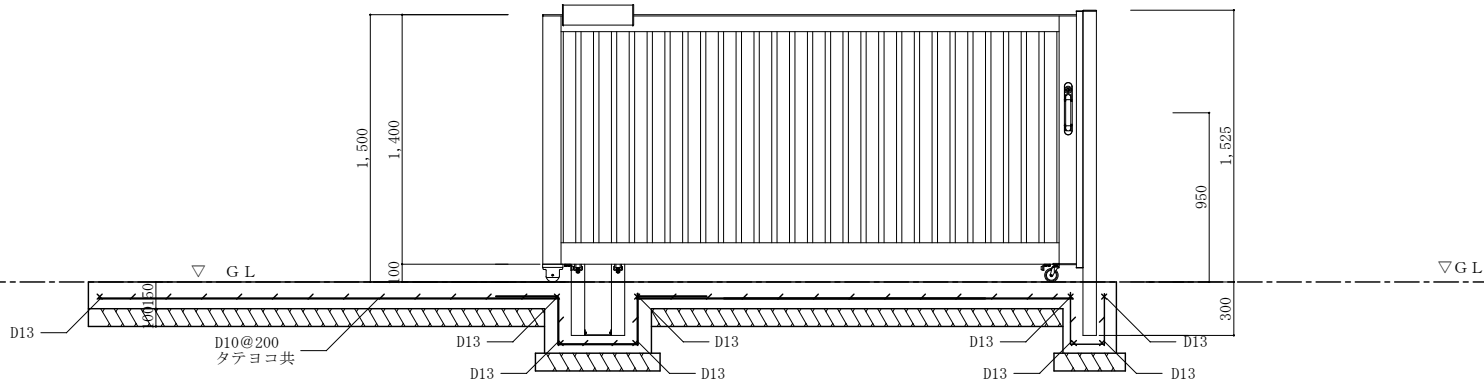

立面図 1：50