


図面番号		縮尺	S=1:500
工 種	道 路 改 良 工 事		
種 別	平面図	番 号	
路線 河川 名	市道 近屋線		
工事箇所	庄原市東城町三坂		
庄 原 市			

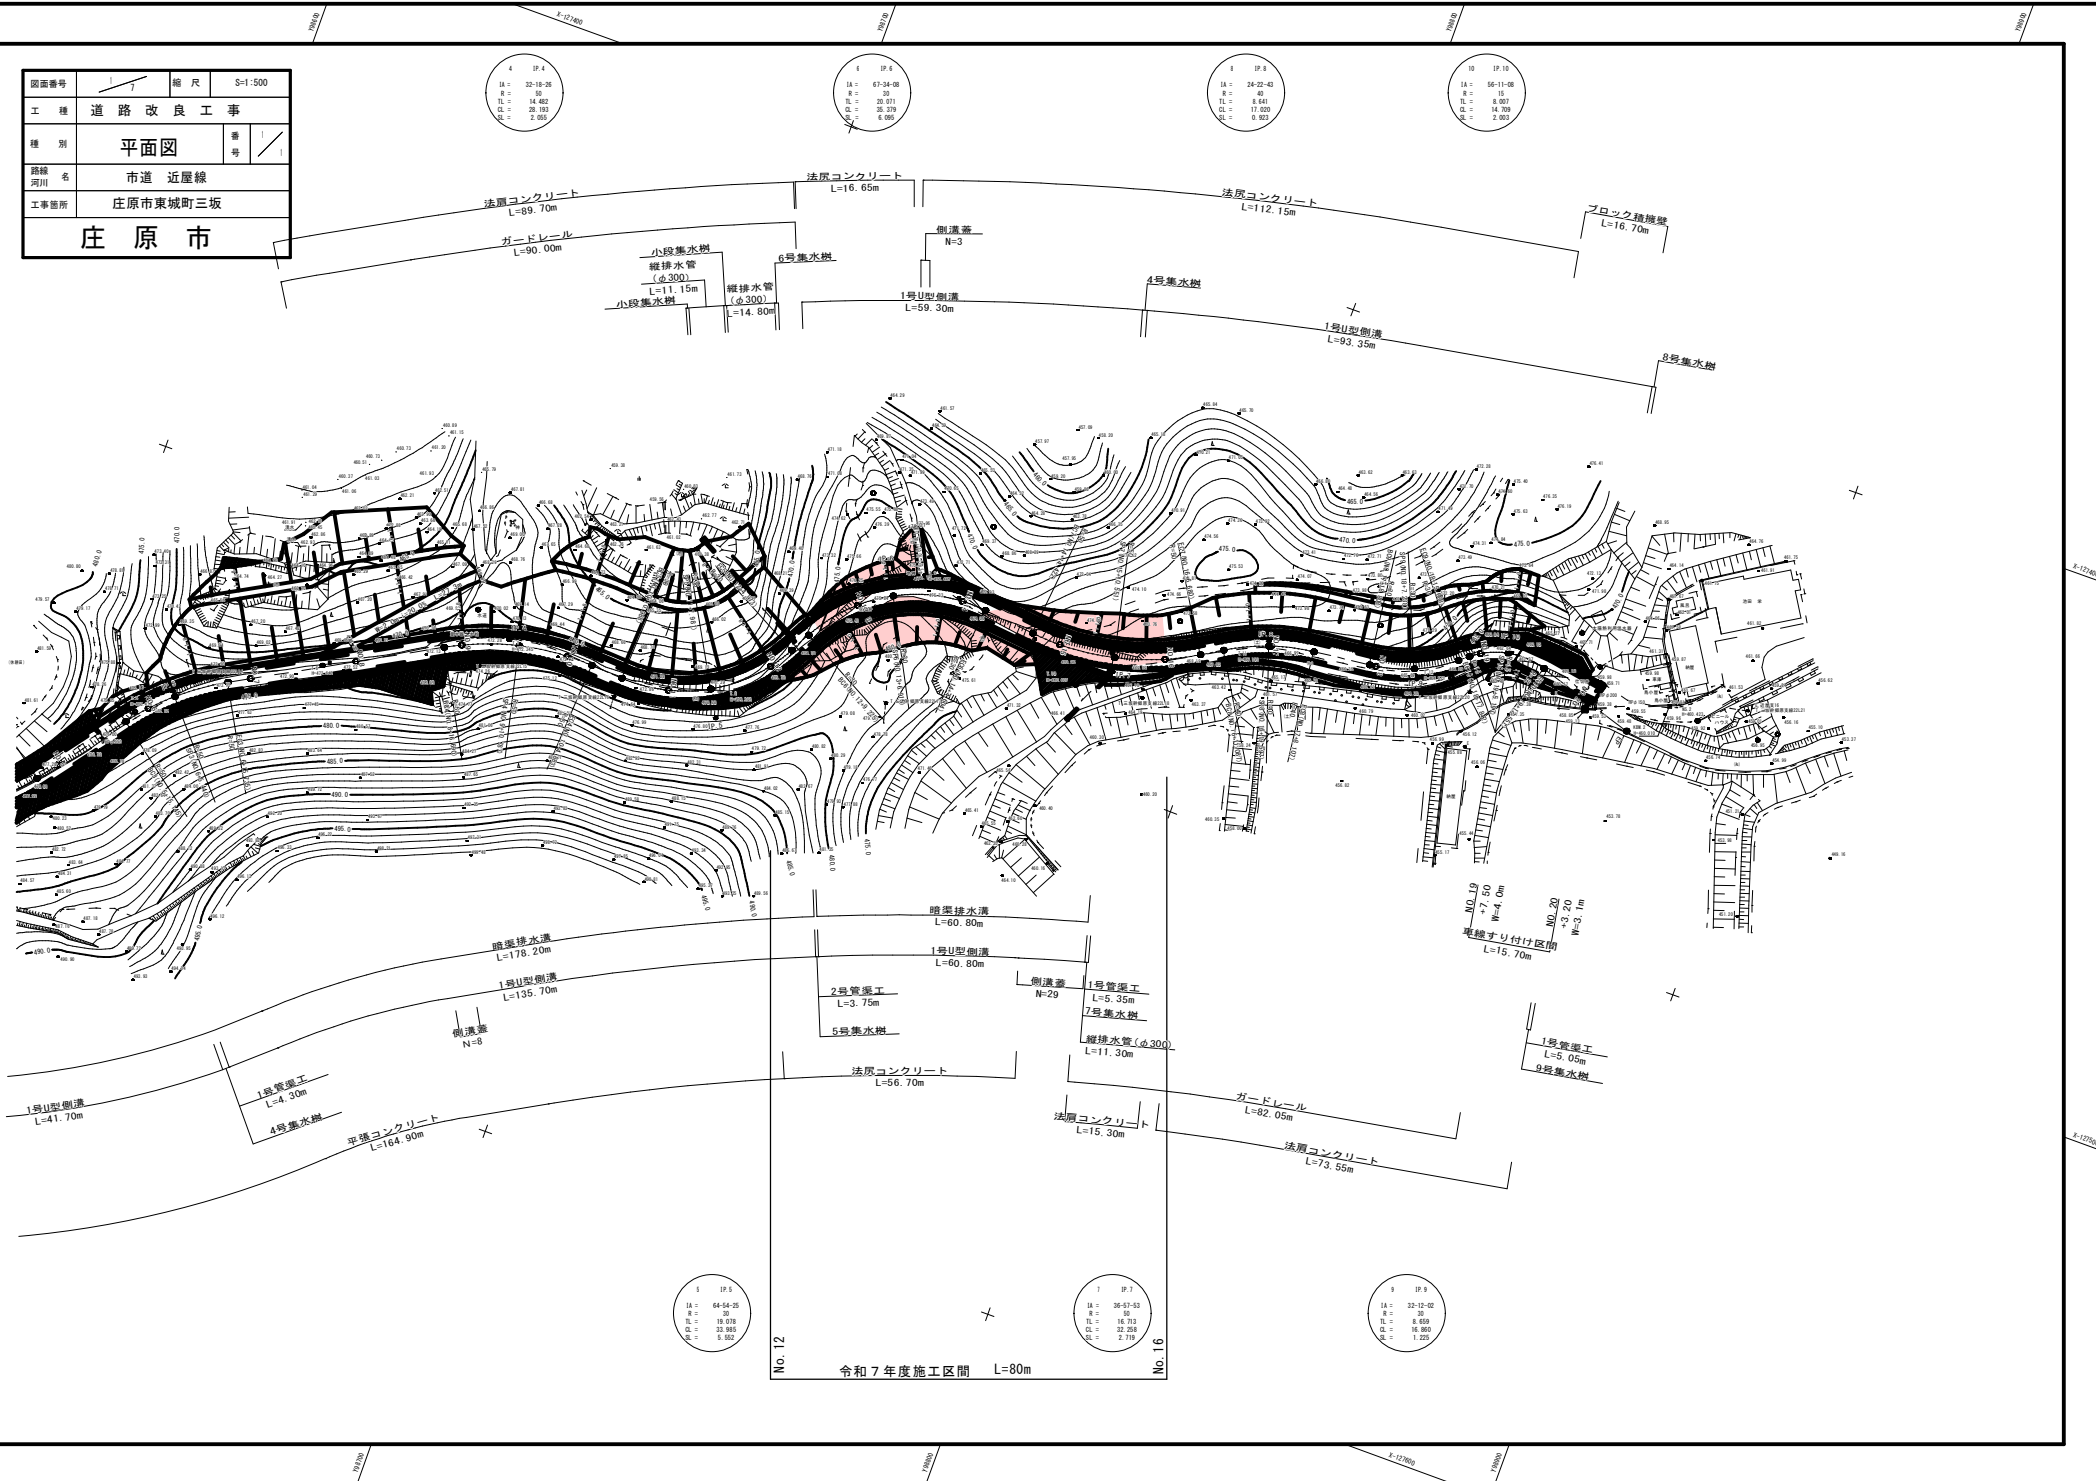

図面番号	3 1	縮 尺	S=1:50
工 種	道 路 改 良 工 事		
種 別	標準横断面図 (2)	番 号	1 1
路線 河川 名	市道 近屋線		
工事箇所	庄原市東城町三坂		
庄 原 市			

標準横断面図 (2)


S=1:50

切 土 部

NO. 13

舗装構成


S=1:10

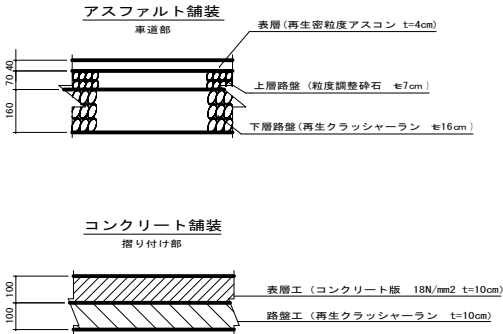

凡 例

記 号	名 称
C 1	掘削・片切 (砂質土)
C 2	掘削・オープンカット (砂質土)
C (C o)	コンクリート取壊
C (A s)	アスファルト剥取
B 1-1	路体盛土 (W<1.0m)
B 1-2	路体盛土 (1.0m≦W<2.5m)
B 1-3	路体盛土 (2.5m≦W<4.0m)
B 1-4	路体盛土 (4.0m≦W)
B 2-1	路床盛土 (W<1.0m)
B 2-2	路床盛土 (1.0m≦W<2.5m)
B 2-3	路床盛土 (2.5m≦W<4.0m)
B 2-4	路床盛土 (4.0m≦W)
B 3	路肩盛土
B 4	残地盛土
E	床掘 (砂質土、施工基準より下)
F u	埋戻 (W1<1.0m, W2<1.0m)
K	基面整正 (砂質土)
L 1	切土法面 法長
L 2	盛土法面 法長
L 3	段 切
L 4	法尻コンクリート 法長
L 5	法肩コンクリート 法長
L 6	切土法面整形 法長
L 7	盛土法面整形 法長
W 1	表 層 (密粒度アス t=4cm)
W 2	上層路盤 (粒度碎石 t=7cm)
W 3	下層路盤 (再生クラッシャーラン RC-40 t=16cm)
W 4	コンクリート舗装

DL=470.000

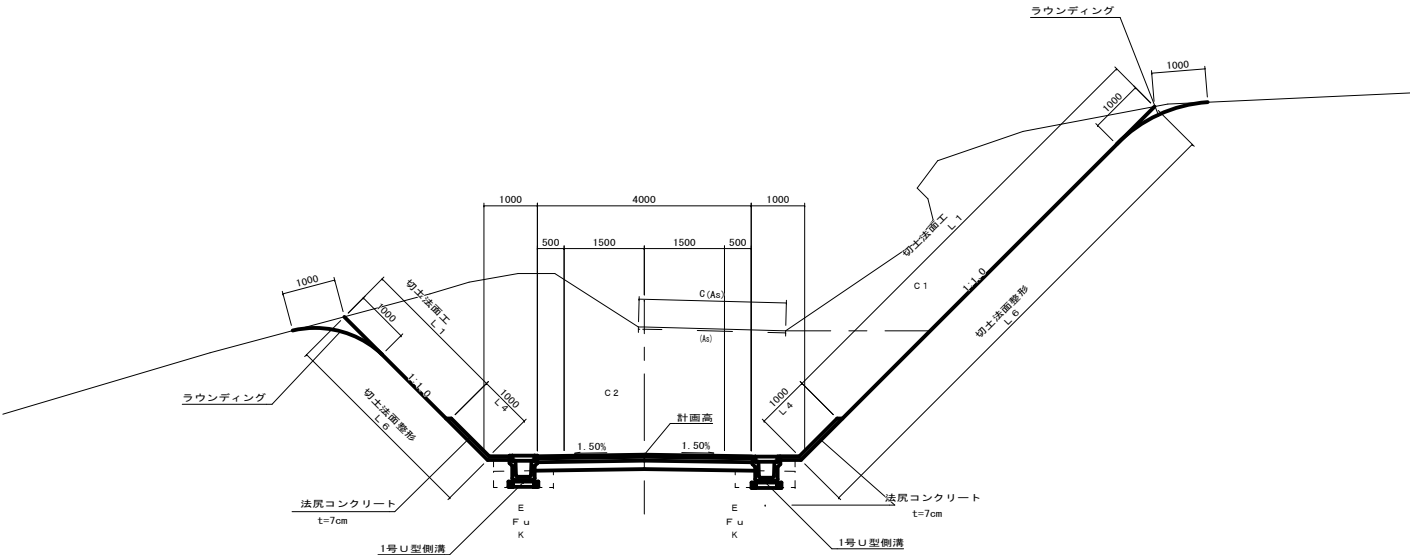

図面番号	5 7	縮 尺	S=1:100
工 種	道 路 改 良 工 事		
種 別	横 断 図	番 号	2 4
路線 名	市道 近屋線		
河川	庄原市東城町三坂		
工事箇所	庄 原 市		

(BC. 6 (NO. 12+9. 225) ~ NO. 13)


DL=470. 00

DL=465. 00




D = 6. 915

NO. 13
GN=475. 77
FH=0. 380


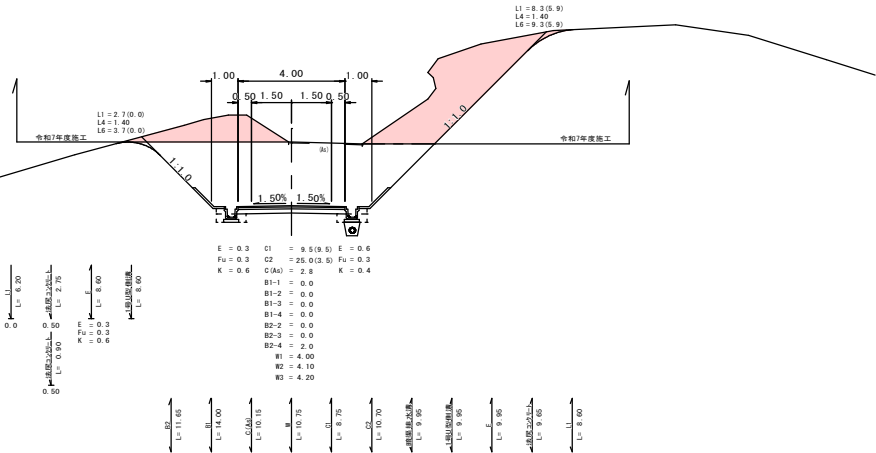


D = 10. 775

BC. 6 (NO. 12+9. 225)
GN=474. 23
FH=0. 1 級

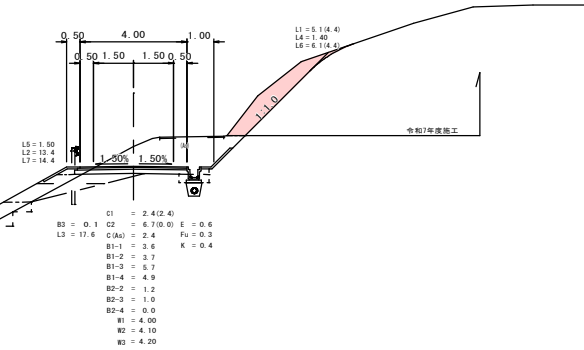

(SP. 6 (NO. 13+6. 915) ~ BC. 7 (NO. 14+14. 422))

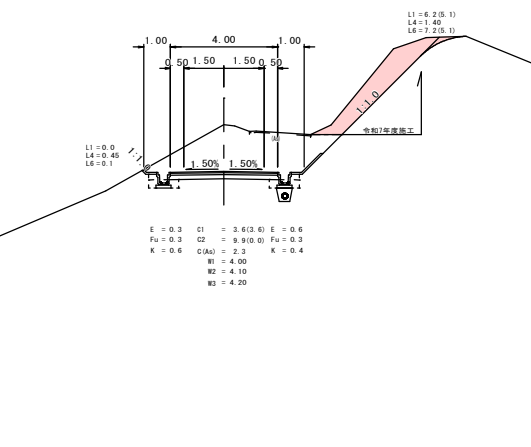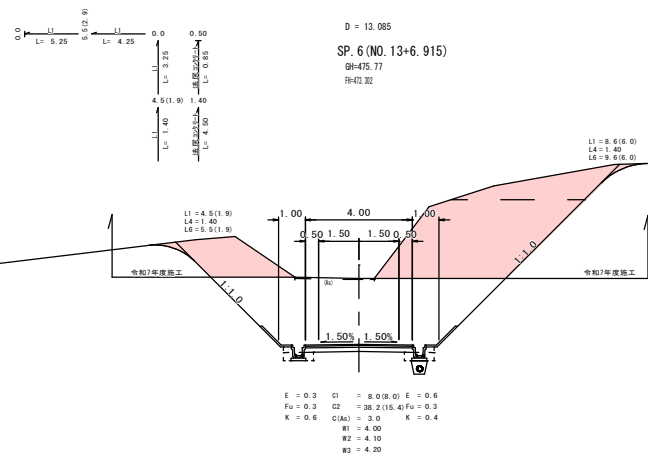


図面番号	7 7	縮 尺	S=1:100
工 種	道 路 改 良 工 事		
種 別	横 断 図	番 号	4 4
路線 名	市道 近屋線		
工事箇所	庄原市東城町三坂		
庄 原 市			


(NO. 15 ~ EC. 7 (NO. 16+6.680))




D = 9.449
SP. 7 (NO. 15+10.551)
BH=471.90
併組 図

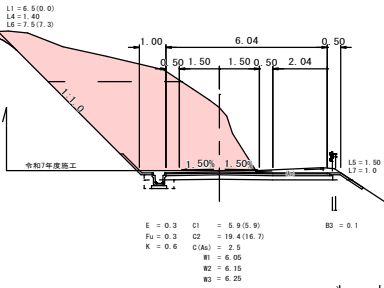


E = 0.3 C1 = 5.9 (5.9)
Fu = 0.3 C2 = 19.4 (16.7)
K = 0.6 C(Aa) = 2.5
W1 = 6.05
W2 = 6.15
W3 = 6.25

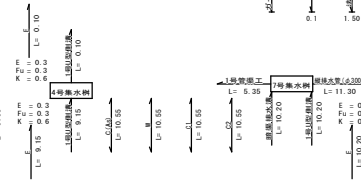


D = 10.551
NO. 15
BH=472.93
併組 図

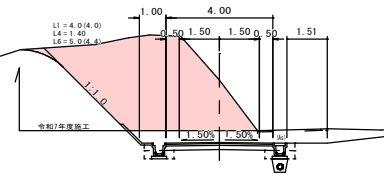


E = 0.3 C1 = 0.0 E = 0.6
Fu = 0.3 C2 = 23.7 (17.6) Fu = 0.3
K = 0.6 C(Aa) = 2.6 K = 0.4
W1 = 4.00
W2 = 4.10
W3 = 4.20

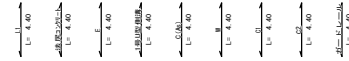


D = 4.407
EC. 7 (NO. 16+6.680)
BH=467.95
併組 図

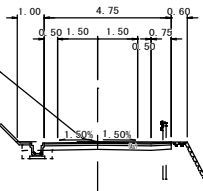

E = 0.3 C1 = 12.0 (12.0)
Fu = 0.3 C2 = 1.6 (0.0)
K = 0.6 C(Aa) = 2.8
W1 = 4.75
W2 = 4.85
W3 = 4.95

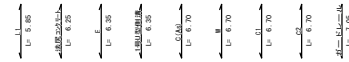

D = 6.680
NO. 16
BH=466.66
併組 図

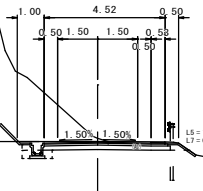

E = 0.3 C1 = 14.7 (10.0) B3 = 0.1
Fu = 0.3 C2 = 1.8 (0.0)
K = 0.6 C(Aa) = 2.1
W1 = 4.50
W2 = 4.60
W3 = 4.70