



図面番号	1/	縮尺	1:250
工種	子どもたち多世代の集いの場整備 産業道路沿道		
種別	平面図	番	1/
原簿名	上野総合運動公園		
原川	庄原市新庄町 地内		
工事箇所	庄原市		

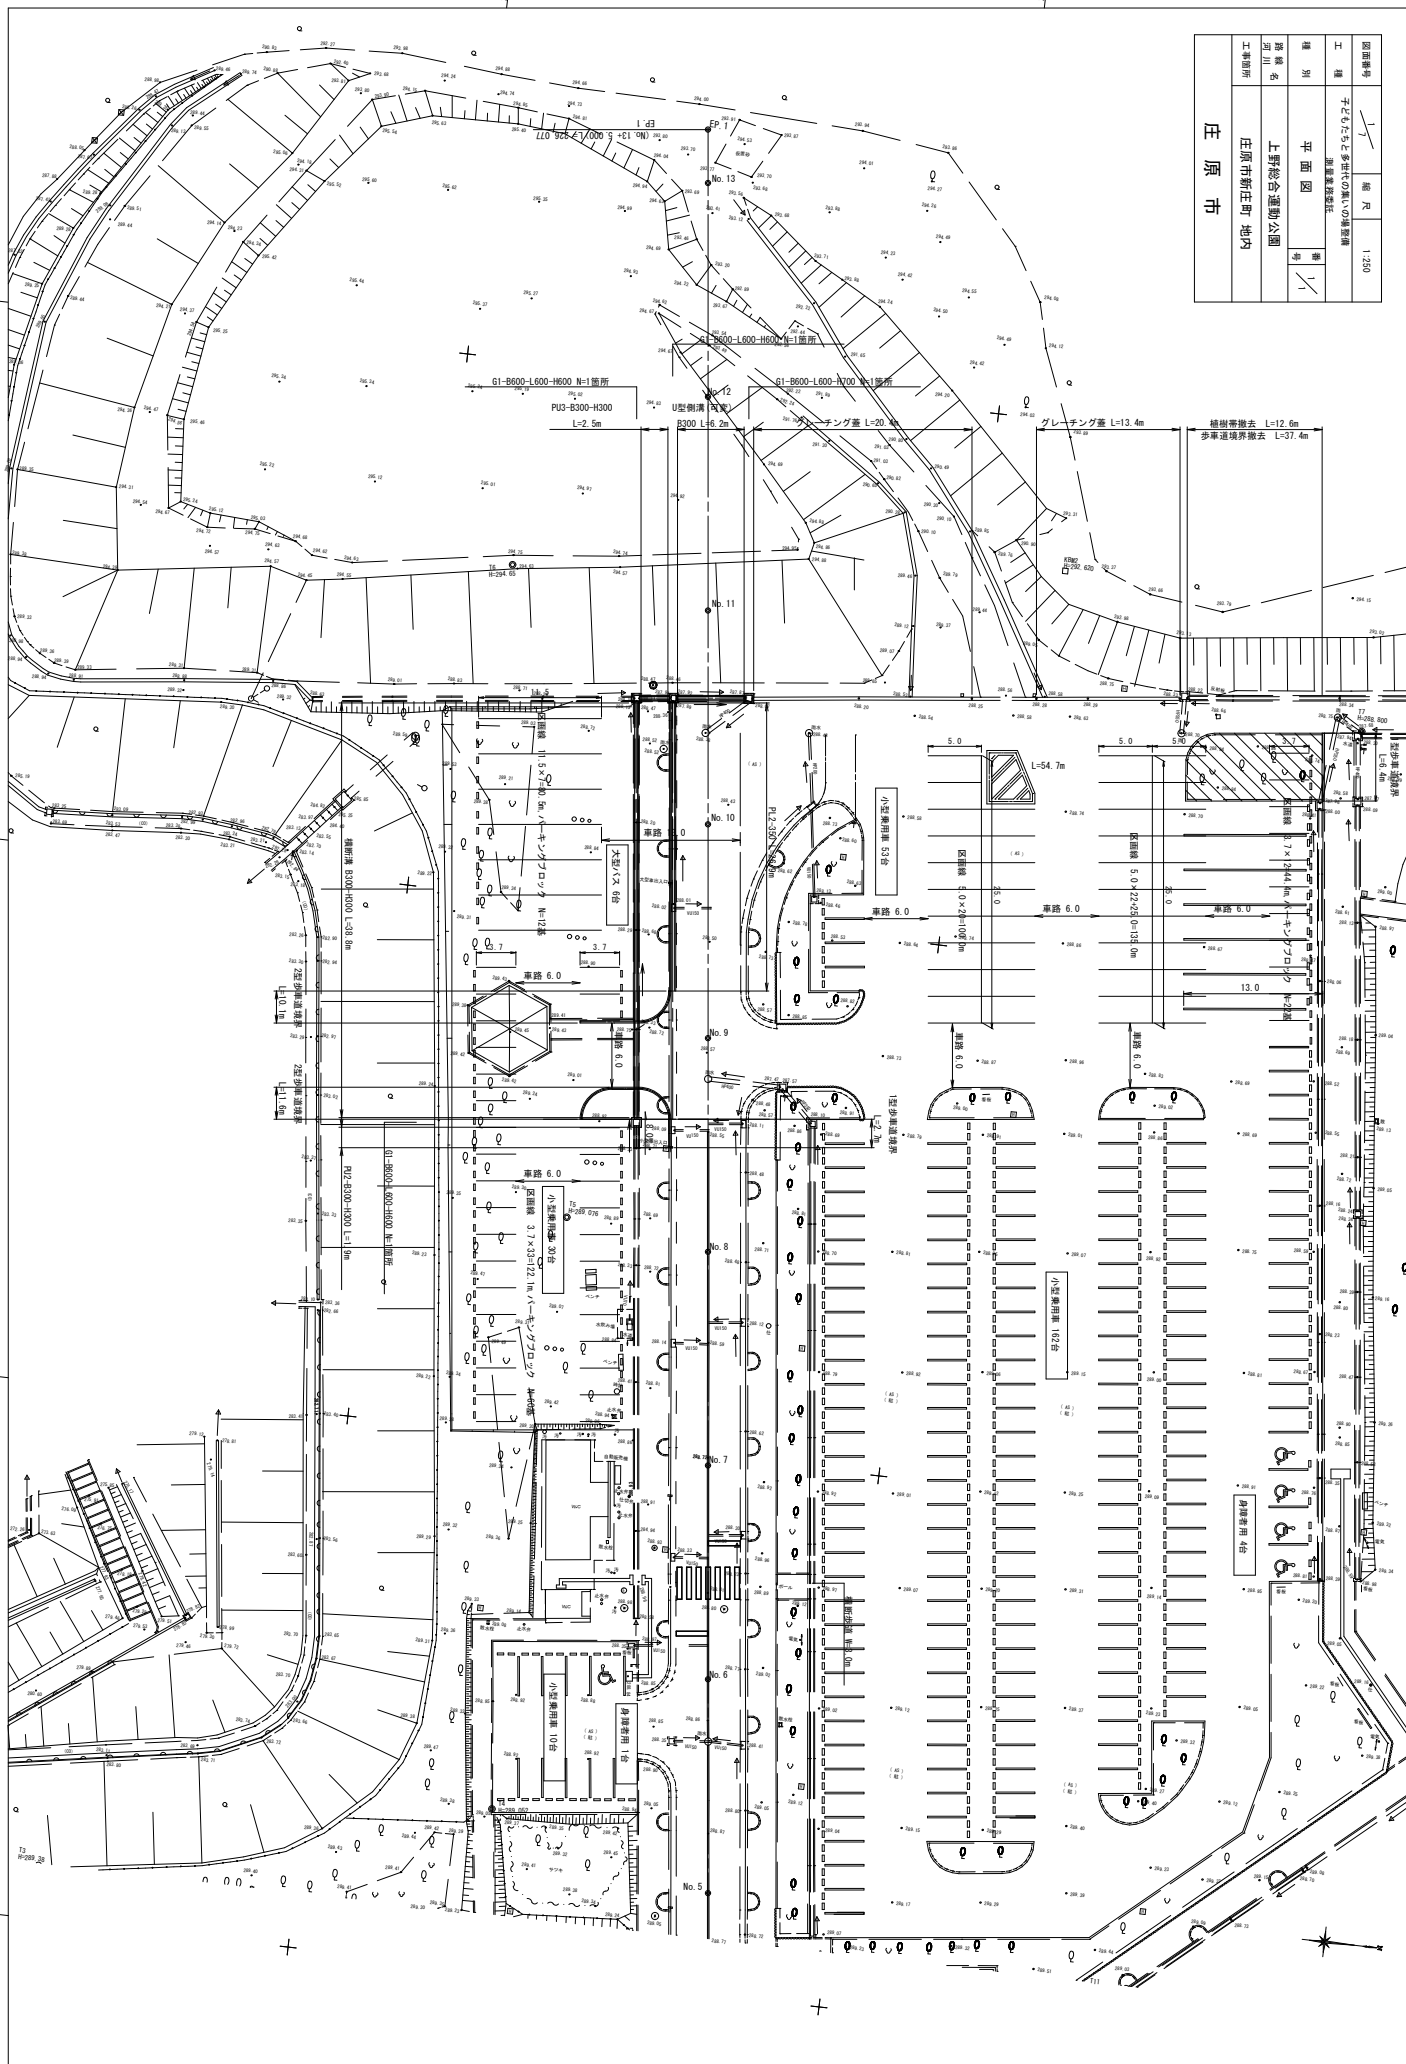

図面番号	2/1	層 尺	W=100 H=250
工 種	子どもたちと多世代の集いの場 むすび園遊具と茶室を併設		
種 別	緑地計画図		
発 注 名 所 川	上野総合運動公園		
工事箇所	庄原市新庄町 地内		
庄 原 市			


庄原市

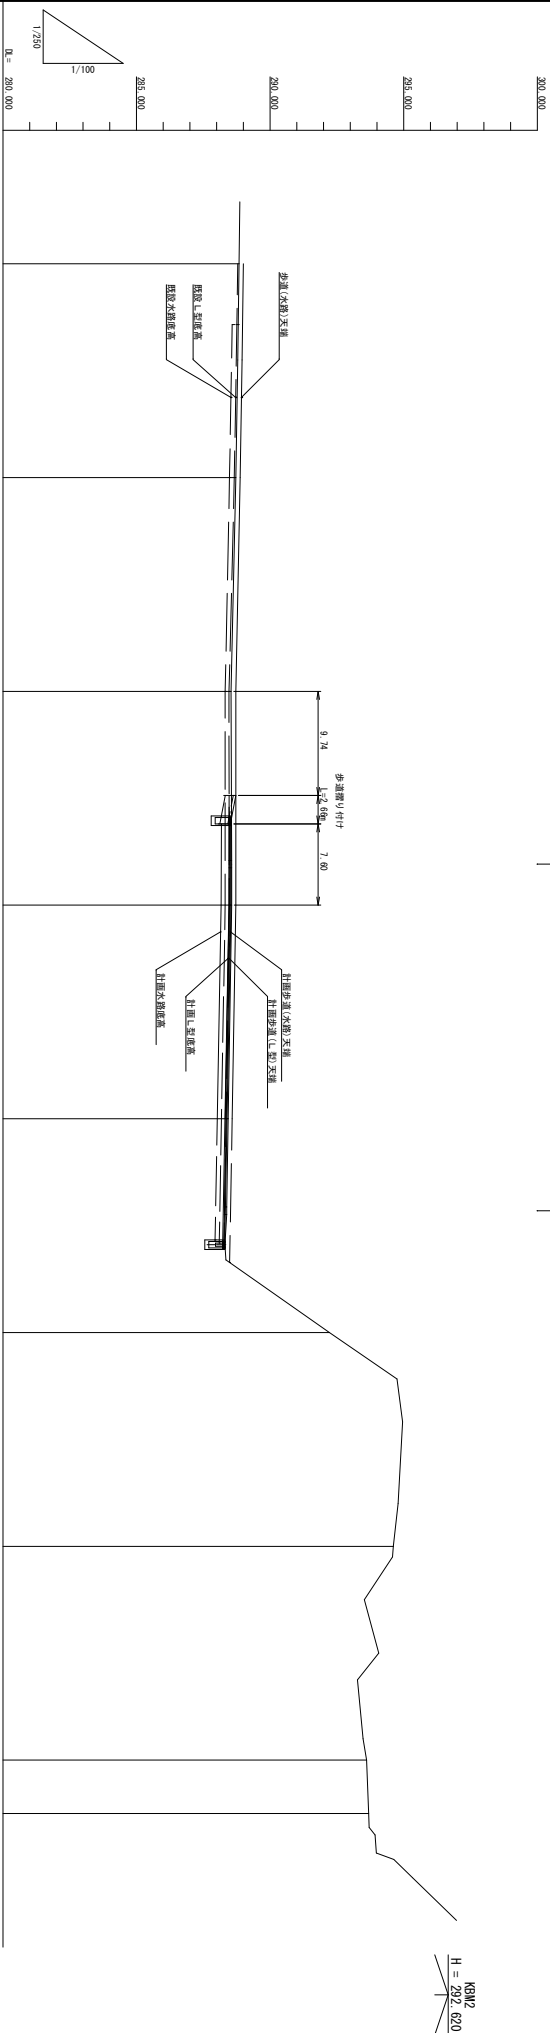


KBM2
H = 292.620

[illegible]


図面番号	57	縮 尺	1:20
工 種	子どもと多世代の集いの場 経世建設株式会社 設計		
種 別	構造図 (1)		
階 数	上野総合運動公園		
河 川	庄原市新庄町 地内		
工事箇所	庄 原 市		

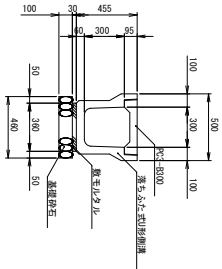


材料	規格	単位	数量
歩車道横断線	1種300A	本	5.0
敷モルタル	1:3	m ³	0.108
基礎砕石	RC-40	m ²	4.600
コンクリート敷	RC-3000	枚	20.0

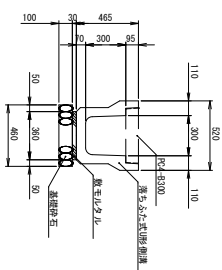


材料	規格	単位	数量
歩車道横断線	3種300A	本	5.0
敷モルタル	1:3	m ³	0.108
基礎砕石	RC-40	m ²	4.600
コンクリート敷	RC-3000	枚	20.0

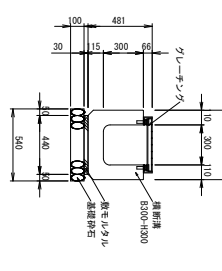

材料	規格	単位	数量
歩車道横断線	B300-H300	本	5.0
敷モルタル	1:3	m ³	0.132
基礎砕石	RC-40	m ²	5.400
グレーチング	300H L1000	枚	10.0

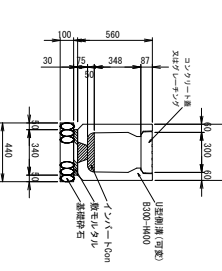


材料	規格	単位	数量
U形側溝(両側)	B300-H400	本	5.0
敷モルタル	1:3	m ³	0.102
インベート	φ450H/mm ²	m ²	4.400
基礎砕石	RC-40	m ²	4.400
コンクリート敷	300H L1000	枚	19.0
グレーチング	300H L1000	枚	1.0

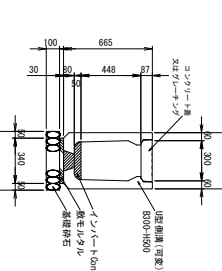


材料	規格	単位	数量
U形側溝(両側)	B300-H400	本	5.0
敷モルタル	1:3	m ³	0.102
インベート	φ450H/mm ²	m ²	4.400
基礎砕石	RC-40	m ²	4.400
コンクリート敷	300H L1000	枚	19.0
グレーチング	300H L1000	枚	1.0


1型歩車道横断線

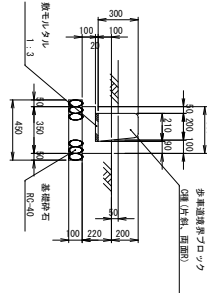


2型歩車道横断線

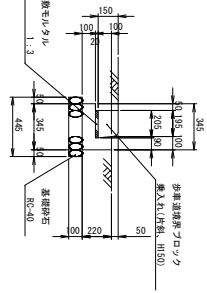


P12-350

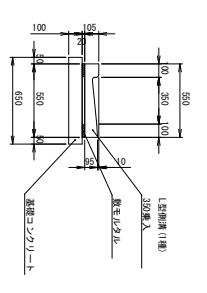

G1-B600-L600-H600

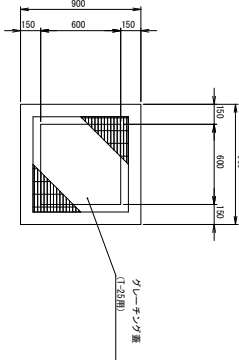


G1-B600-L600-H700

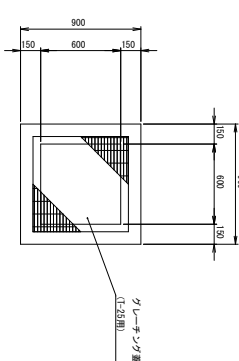

材料	規格	単位	数量
歩車道横断線	RC-40	m ²	0.008
敷モルタル	1:3	m ³	0.008
基礎砕石	RC-40	m ²	0.008
コンクリート敷	RC-40	m ²	0.008

張コンクリート

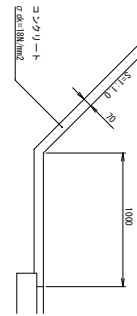

材料	規格	単位	数量
歩車道横断線	RC-40	m ²	0.008
敷モルタル	1:3	m ³	0.008
基礎砕石	RC-40	m ²	0.008
コンクリート敷	RC-40	m ²	0.008

張コンクリート



材料	規格	単位	数量
歩車道横断線	RC-40	m ²	0.008
敷モルタル	1:3	m ³	0.008
基礎砕石	RC-40	m ²	0.008
コンクリート敷	RC-40	m ²	0.008












張コンクリート



材料	規格	単位	数量
コンクリート	φ450H/mm ²	m ²	0.392
敷モルタル	1:3	m ³	0.110
基礎砕石	RC-40	m ²	0.850
グレーチング	1725H	枚	1.0

材料	規格	単位	数量
コンクリート	φ450H/mm ²	m ²	0.437
敷モルタル	1:3	m ³	0.100
基礎砕石	RC-40	m ²	1.000
グレーチング	1725H	枚	1.0

図面番号	1	縮尺	1:200
工種	子どもと市民の集いの場整備 公園施設平面図		
種別	公園施設平面図	番	1
図様名	上野総合運動公園 庄原市新庄町・地内		
工事箇所	庄原市		

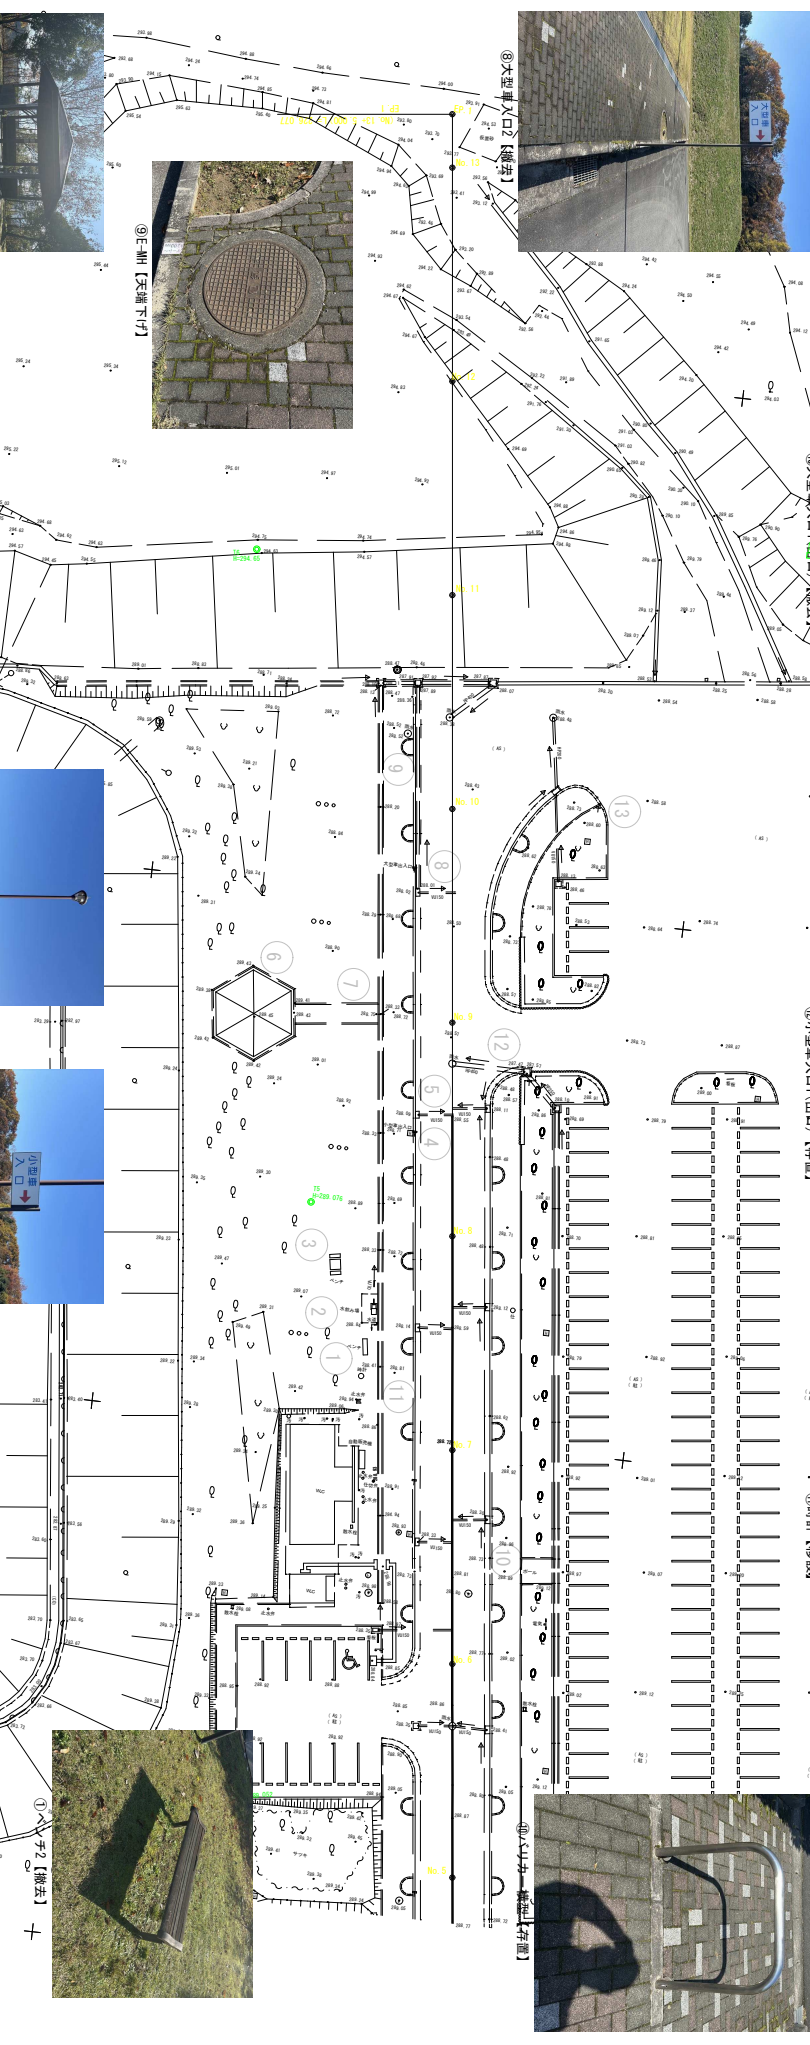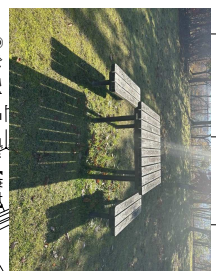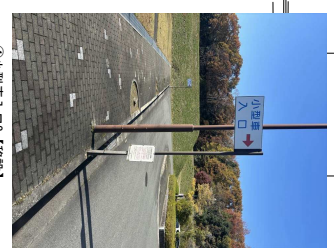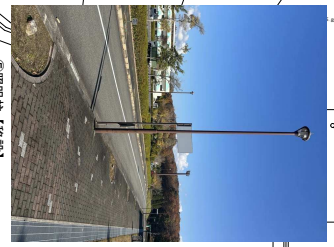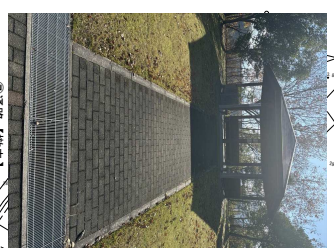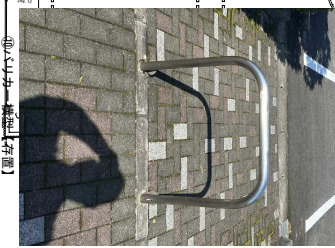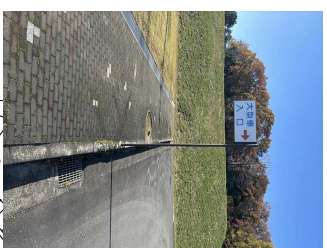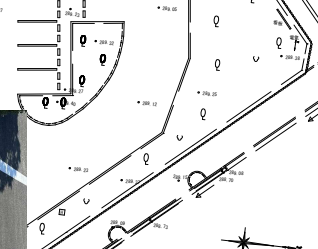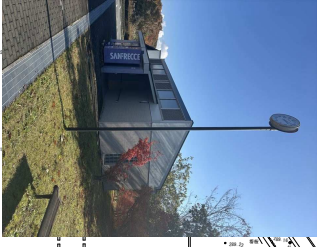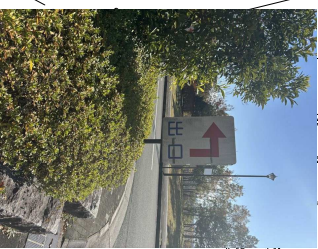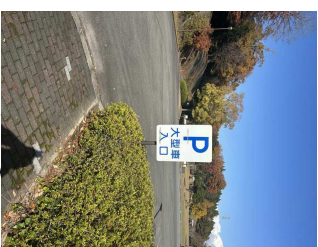

⑦通路【撤去】

⑤車庫【撤去】

⑤照明柱【移設】

⑫小型車入口【移設】

③ベンチ【撤去】

②水飲み場【撤去】

⑧大型車入口2【撤去】

⑨E-MH【天棚下け】

⑧大型車入口(出口)【撤去】

⑫小型車入口(出口)【存置】

⑪時計【移設】

⑫小型車入口【撤去】

①ベンチ【撤去】