



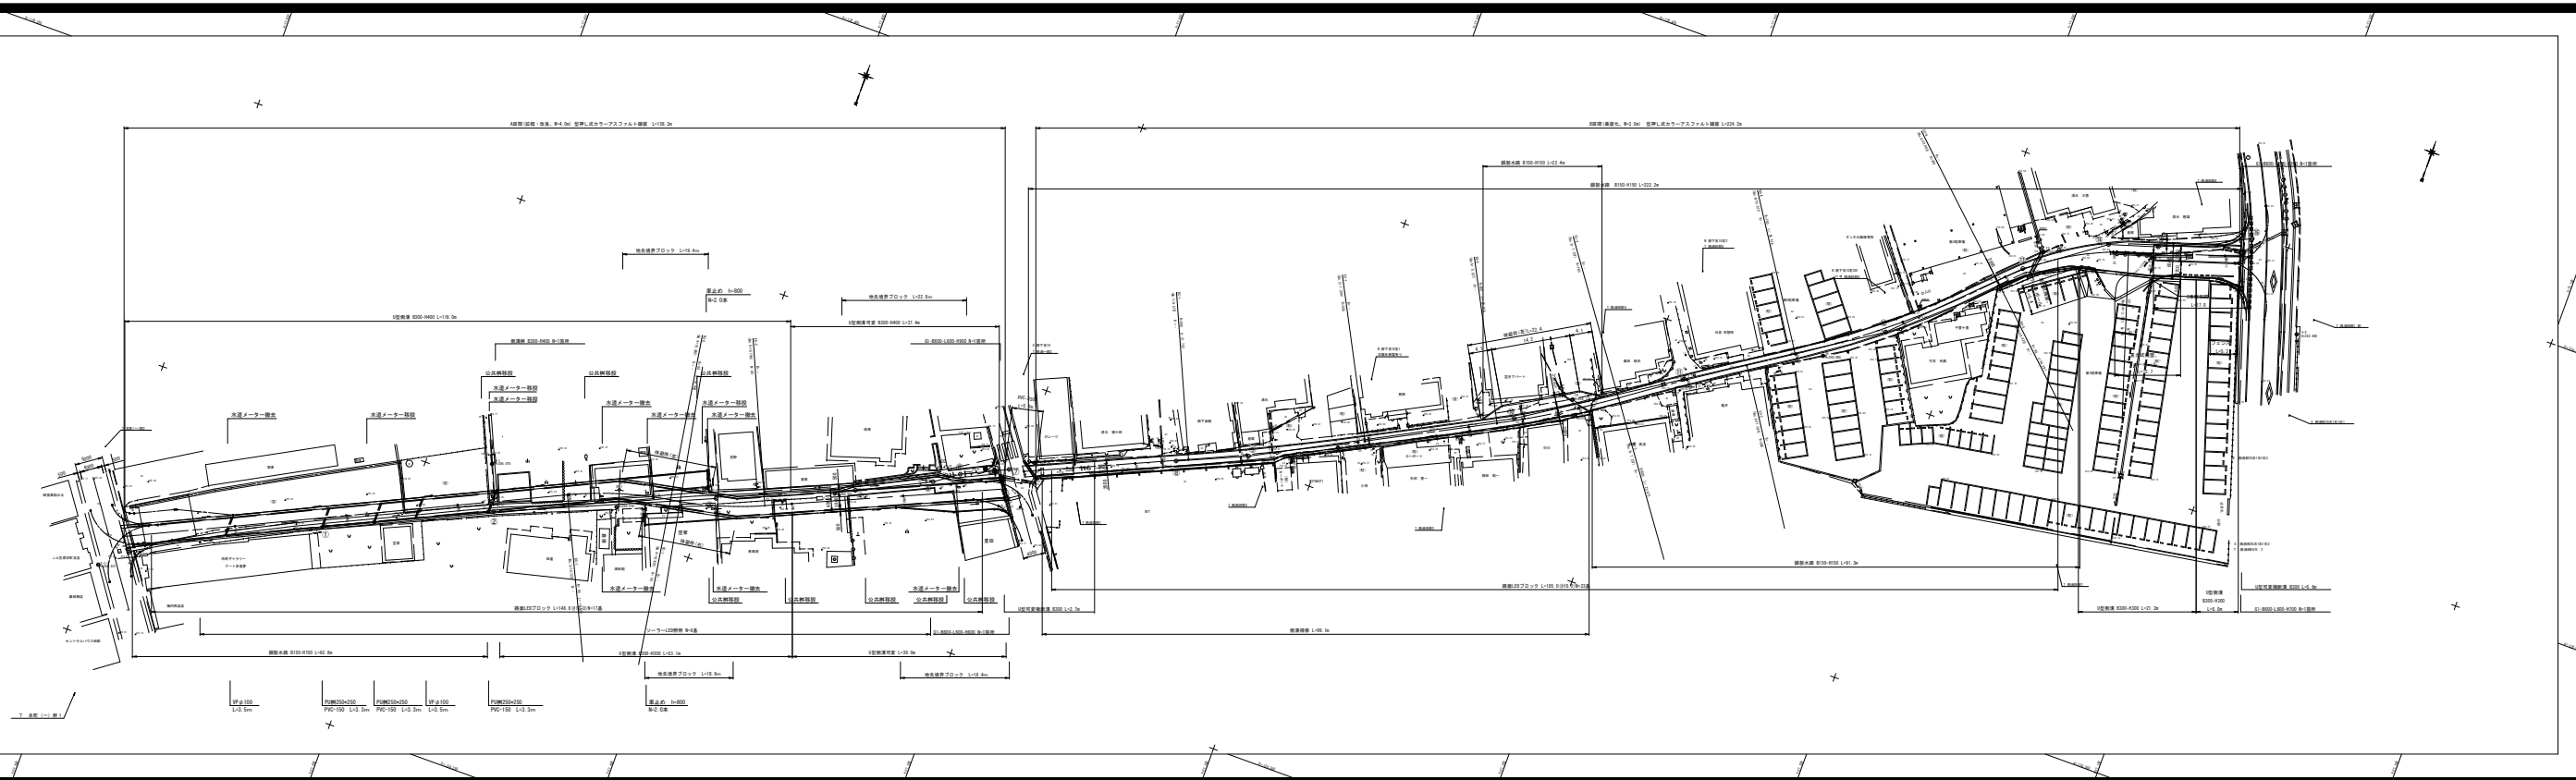


図面番号	3 / 3	縮 尺	V=1:200 H=1:100
工 種	道路改良工事		
種 別	展開図	番 号	／
路 線 名 河 川	市道西浦下線(文芸の小路)		
工事箇所	庄原市西本町二丁目		
庄 原 市			

型押し式カラーアスファルト舗装


左側

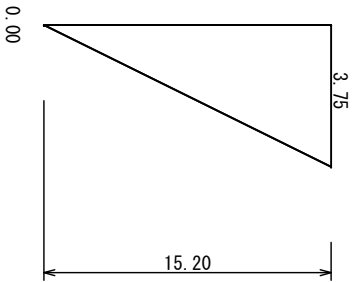

測 点 名	距 離	幅 員	平 均 幅 員	面 積
NO. 0		0.00		
NO. 0+15.22	15.20	3.75	1.88	28.6
合 計	15.20			28.6

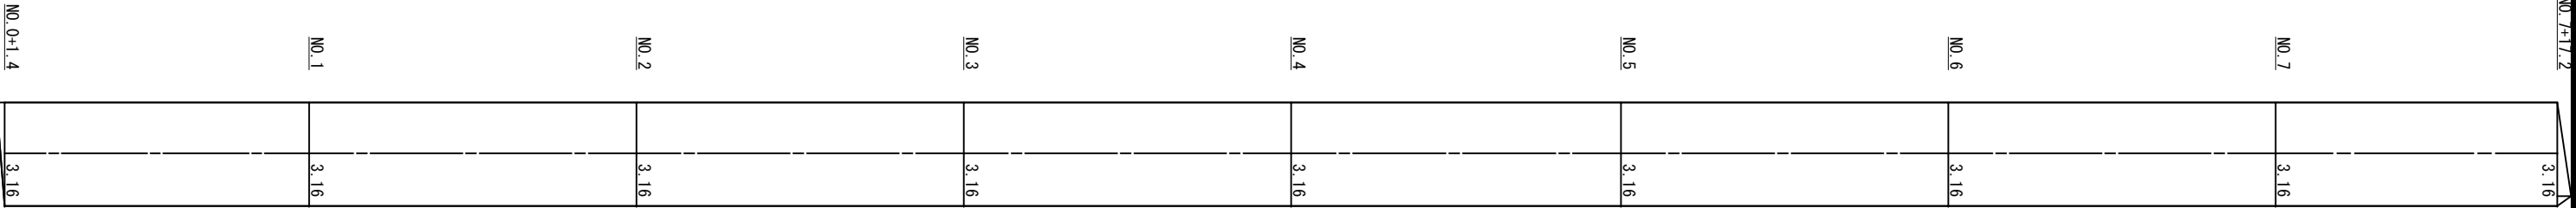

右側

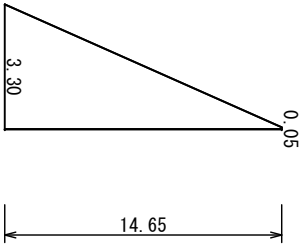

右側

測 点 名	距 離	幅 員	平 均 幅 員	面 積
NO. 0		3.30		
NO. 0+14.65	14.65	0.05	1.68	24.6
合 計	14.65			24.6

測 点 名	距 離	幅 員	平 均 幅 員	面 積
NO. 0+1.4-0.52		0.00		
NO. 0+1.4	0.50	3.16	1.58	0.8
NO. 1	18.60	3.16	3.16	58.8
NO. 2	20.00	3.16	3.16	63.2
NO. 3	20.00	3.16	3.16	63.2
NO. 4	20.00	3.16	3.16	63.2
NO. 5	20.15	3.16	3.16	63.7
NO. 6	20.00	3.16	3.16	63.2
NO. 7	20.00	3.16	3.16	63.2
NO. 7+17.2	17.20	3.16	3.16	54.4
NO. 7+18.08	0.85	0.00	1.58	1.3
合 計	157.30			495.0