




機器表

室名	機器名	機器仕様(参考)	
図書室	天吊形ツイン (室内機、室外機)	型式	SDRH1406BND
			140形 5馬力
		冷房能力	12.5 (5.7~14.0) kw
		暖房能力	14.0 (5.4~20.2) kw
		圧縮機	(292+292) × 1w
		室内ファン風量	(17) × 2m <sup>3</sup> /min
		室外ファン風量	111m <sup>3</sup> /min

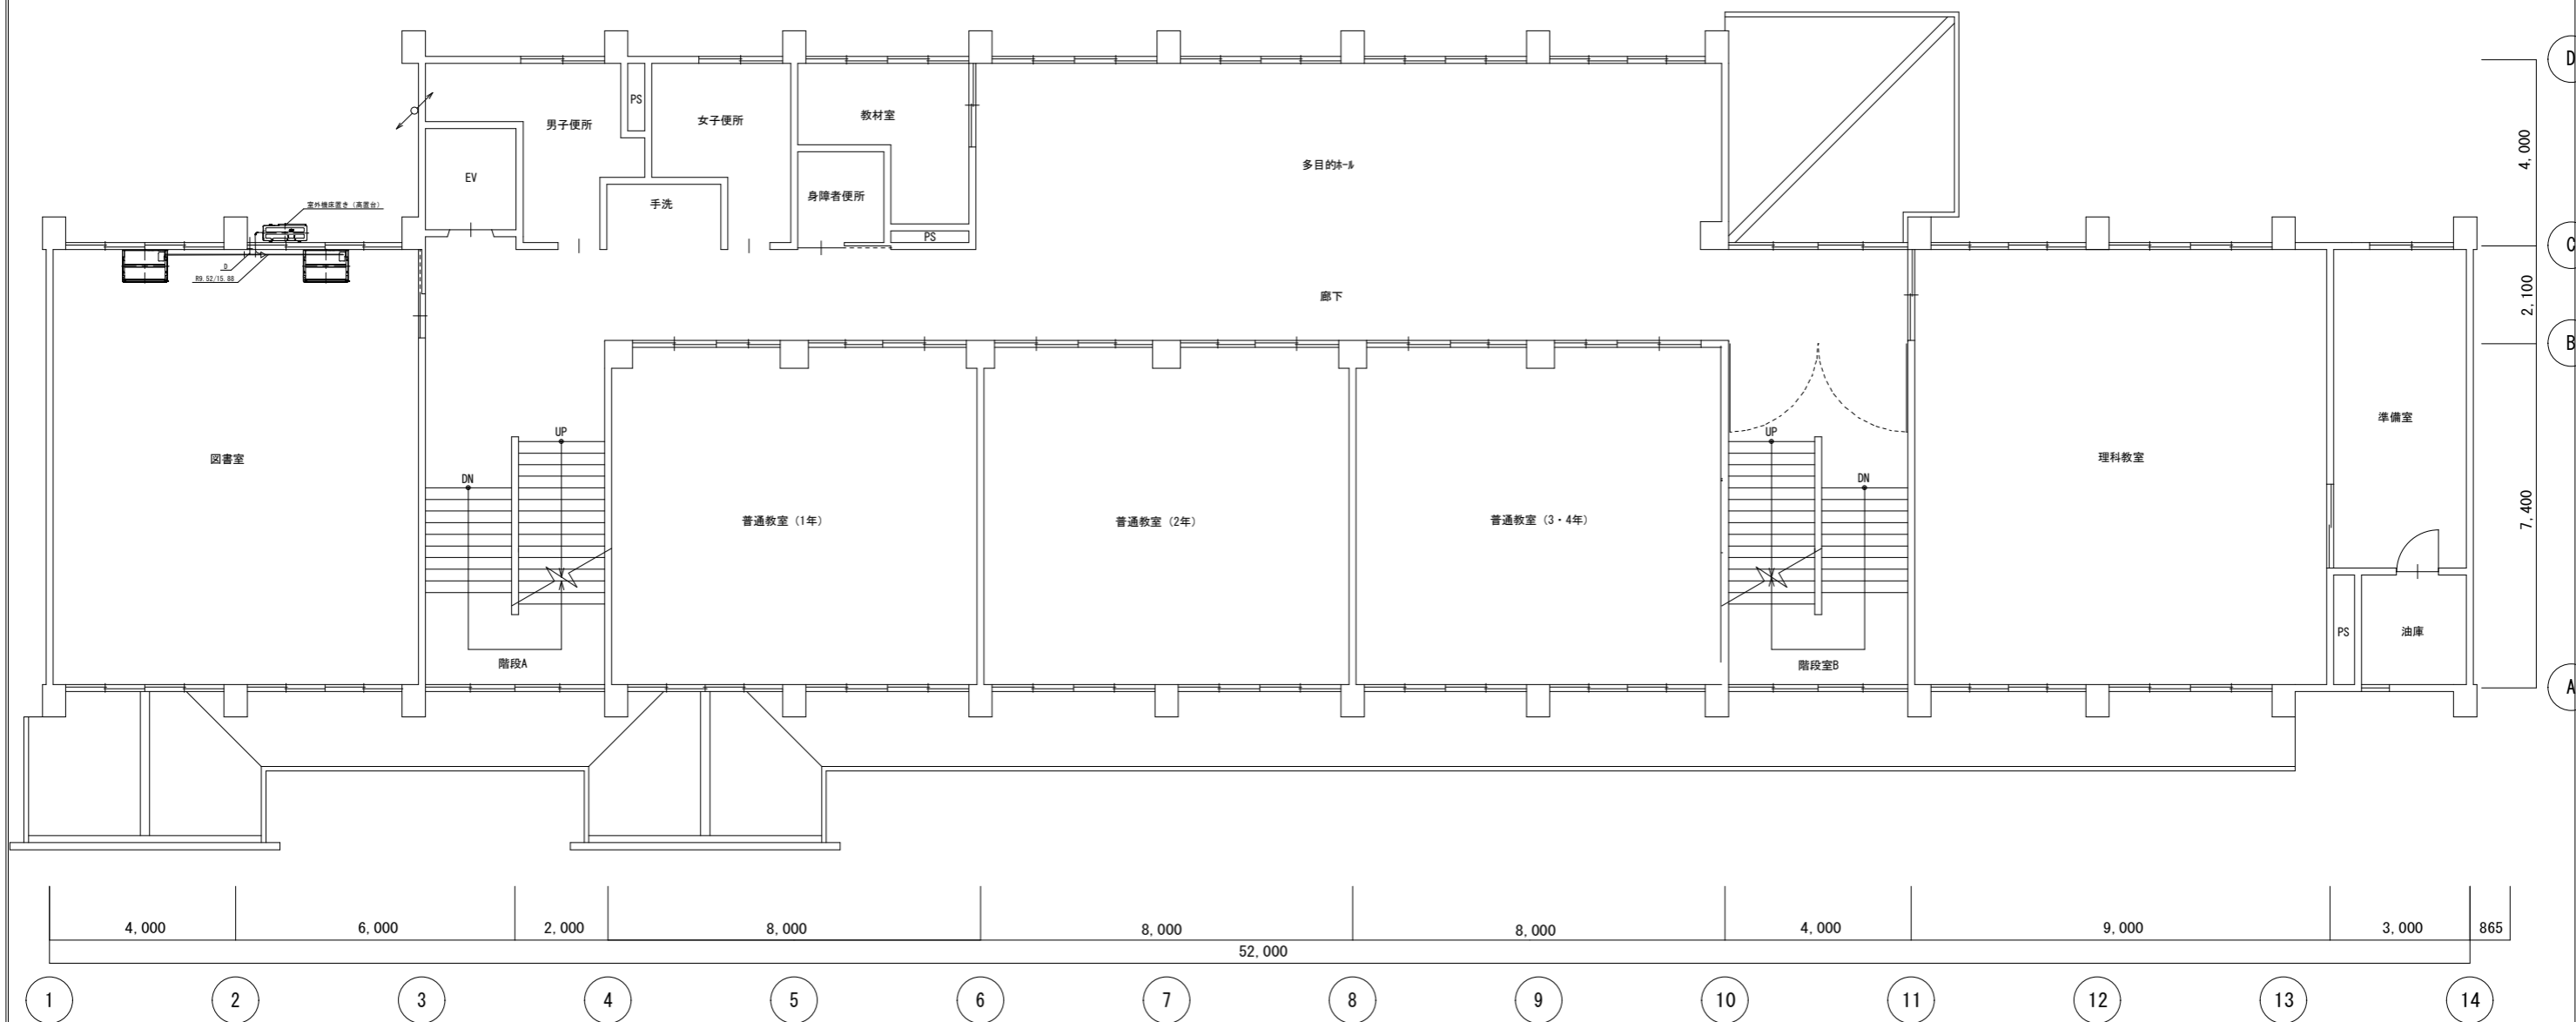

2 階 平面 図






1階平面図




工事名称 比和小学校図書室外空調機器設置工事	縮尺 1/100	図面番号 E-01
図面名称 1階空調動力設備図	日付 R8.3	

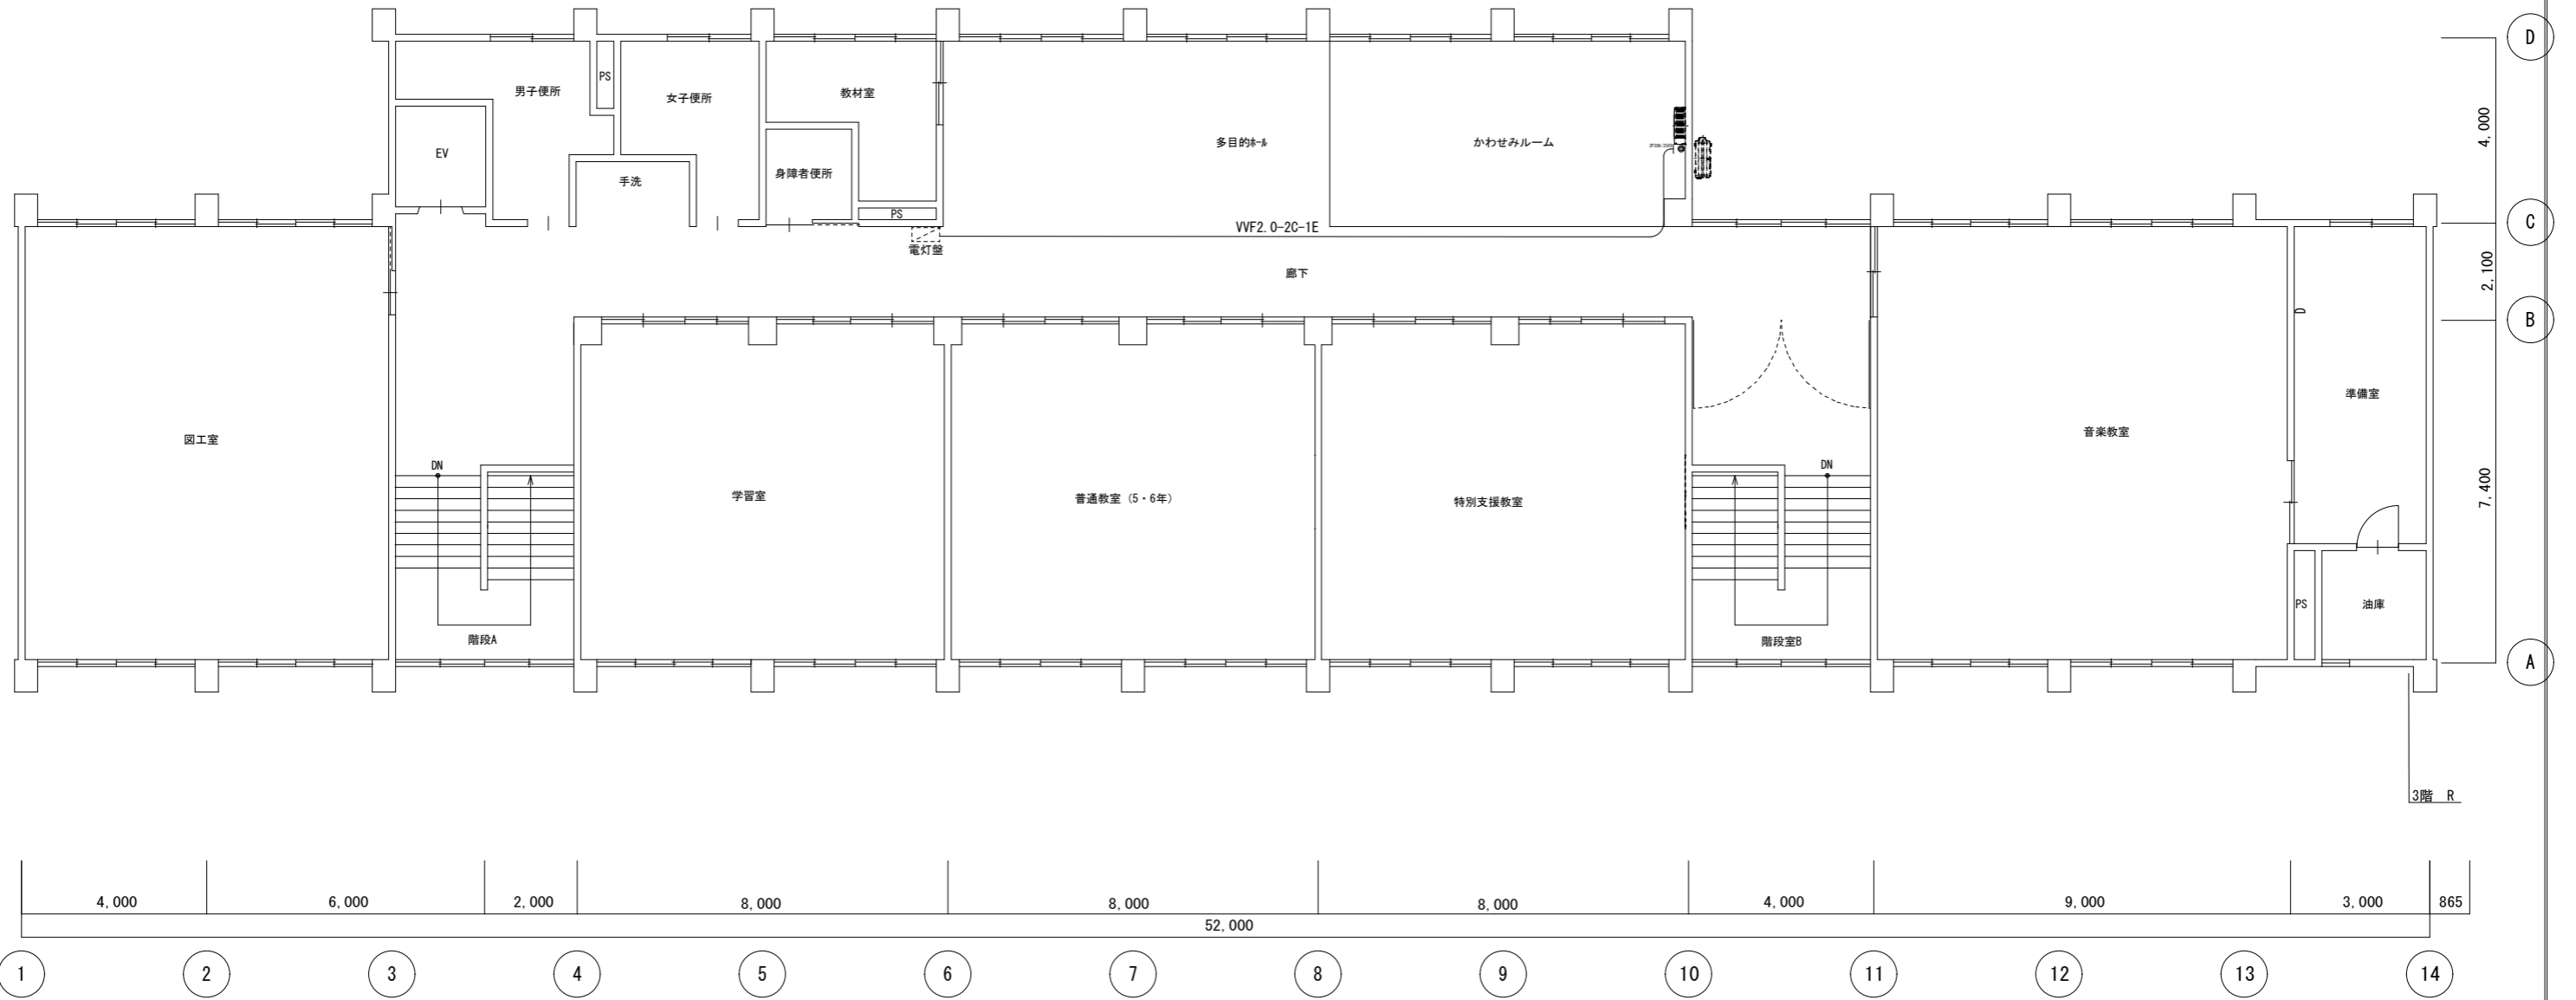

3階平面図




工事名称	比和小学校図書室外空調機器設置工事
図面名称	3階空調動力設備図

縮尺	1/100
日付	R8.3

図面番号  
E-02