



	 美しく輝く 里山共生都市 庄原市 SHOBARA CITY	令和8年度 施行	工事名称 遊YOUさろん東城レストラン空調機更新工事	縮尺 N. S	図面番号 E-02
			図面名称 付近見取図・配置図	日付	

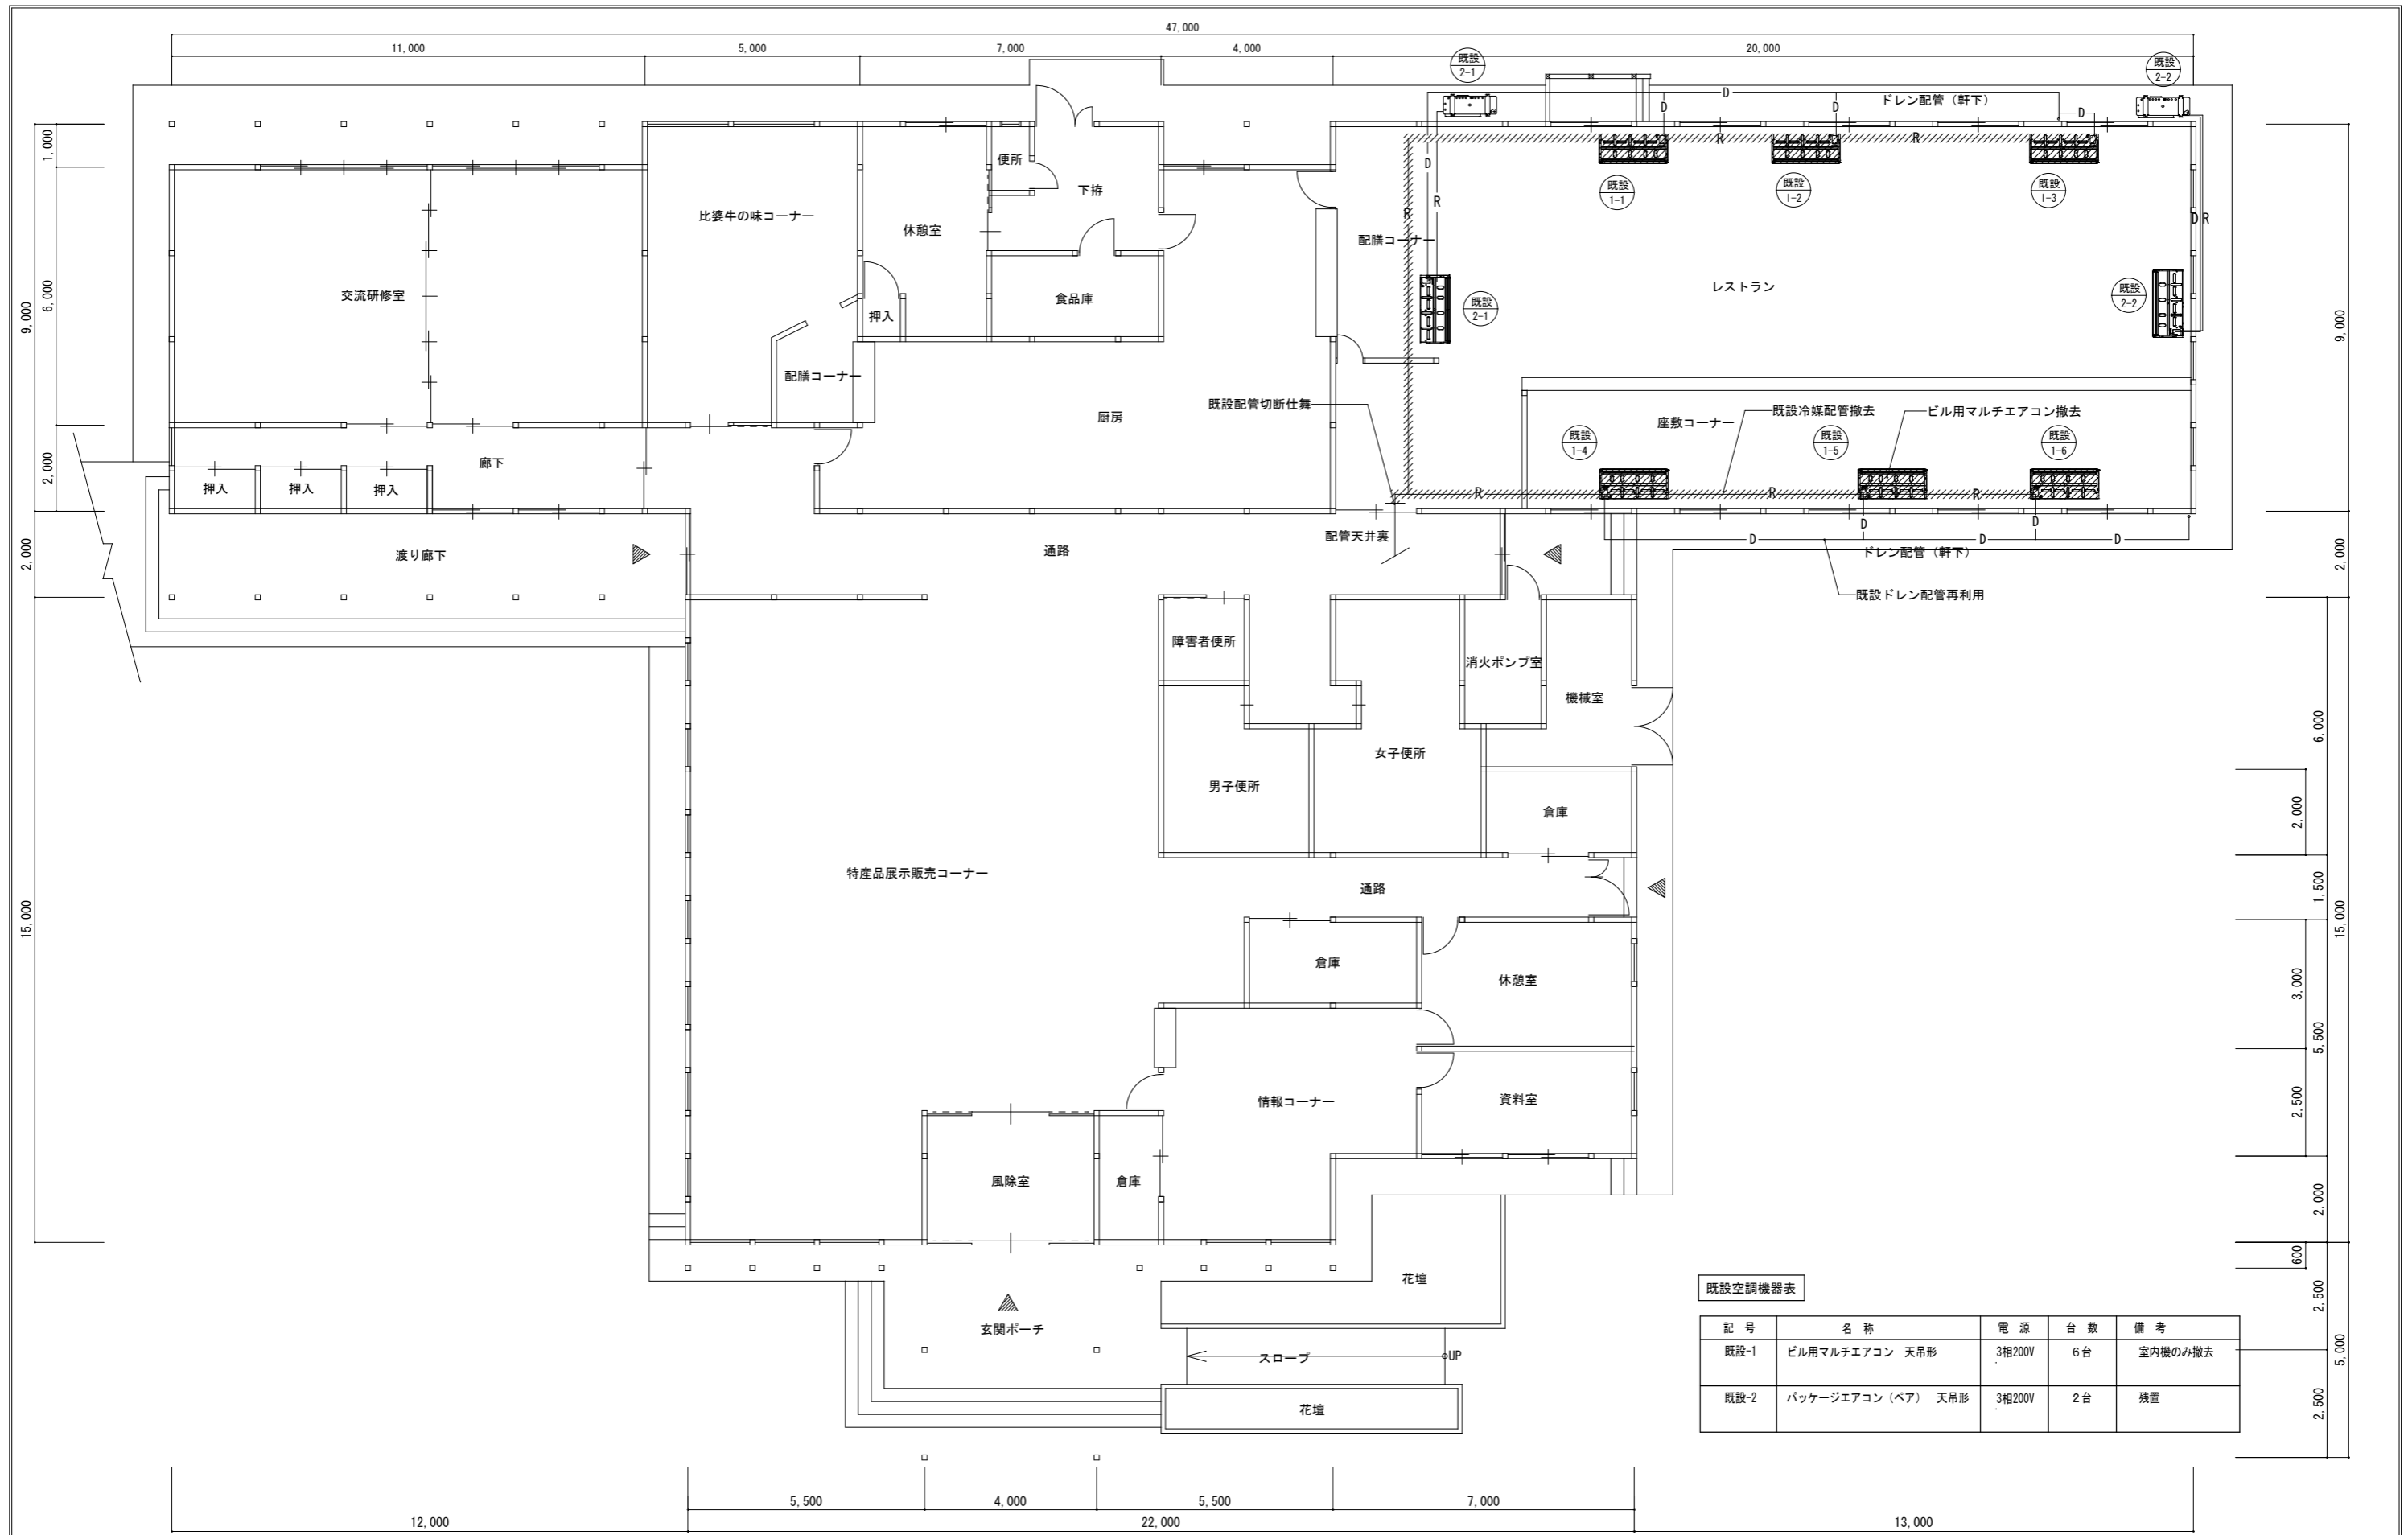

既設空調機器表

記号	名称	電源	台数	備考
既設-1	ビル用マルチエアコン 天吊形	3相200V	6台	室内機のみ撤去
既設-2	パッケージエアコン (ペア) 天吊形	3相200V	2台	残置

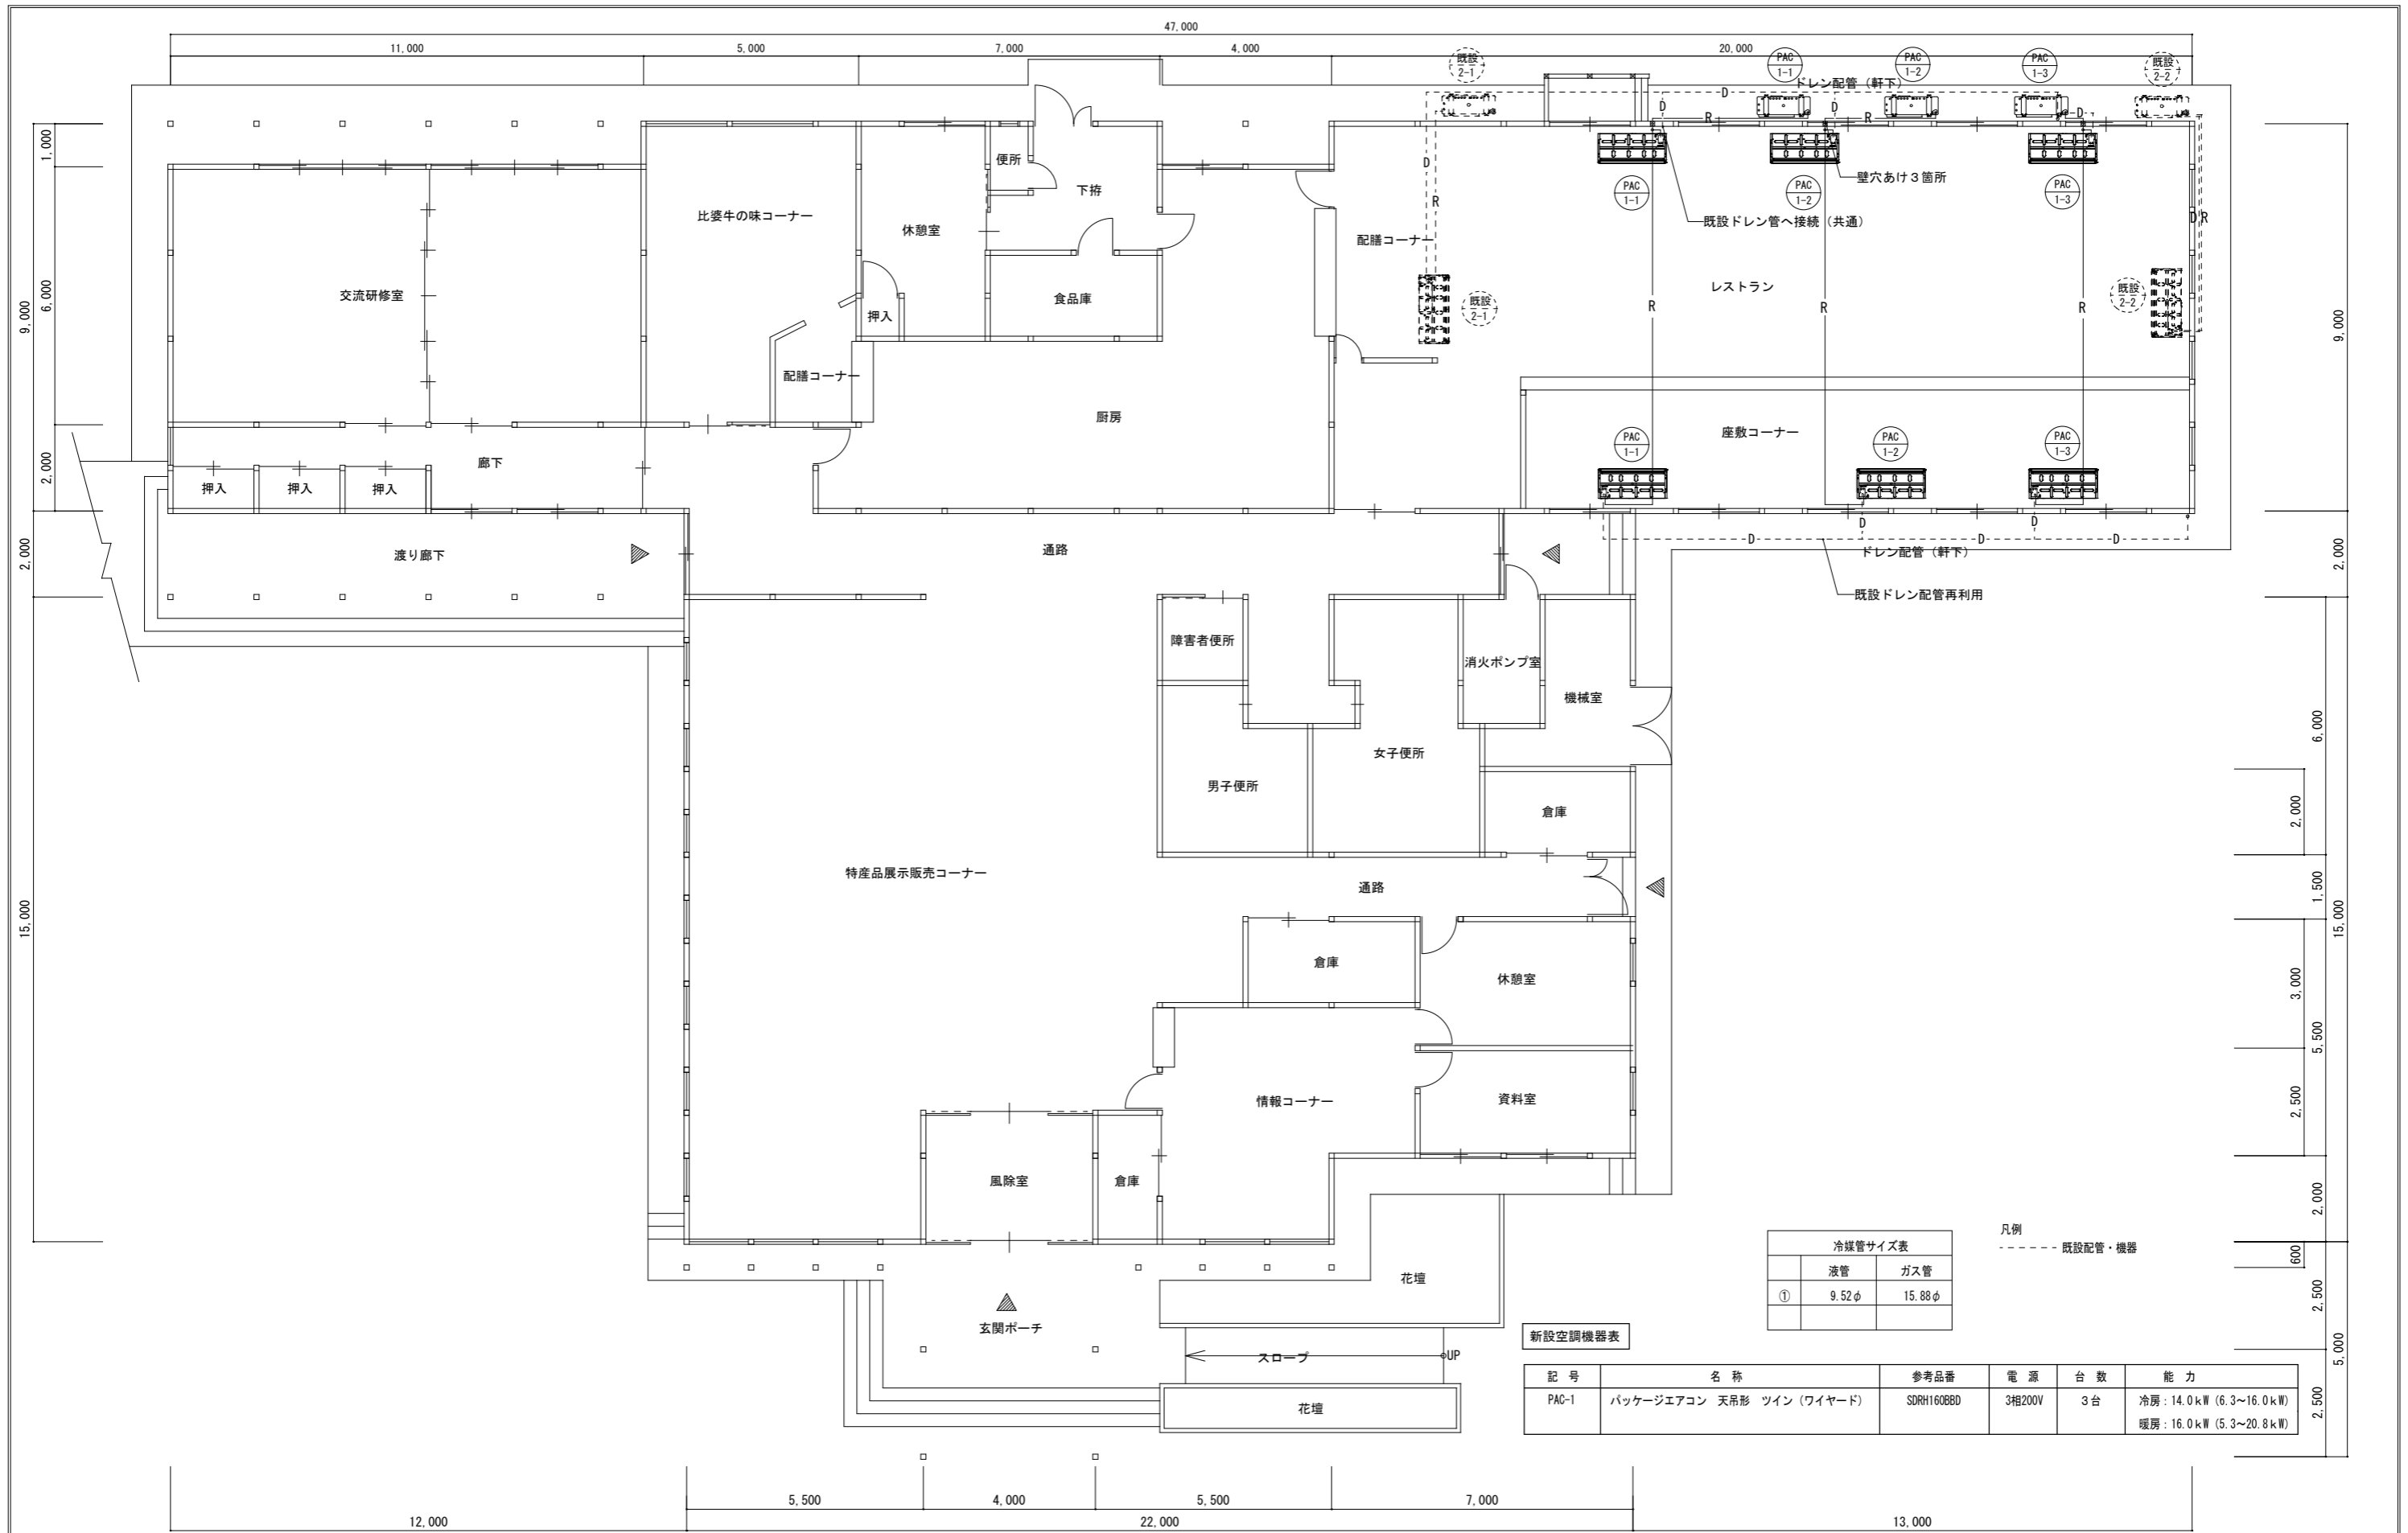

	液管	ガス管
①	9.52φ	15.88φ

記号	名称	参考品番	電源	台数	能力
PAC-1	パッケージエアコン 天吊形 ツイン(ワイヤード)	SDRH1608BD	3相200V	3台	冷房: 14.0kW (6.3~16.0kW) 暖房: 16.0kW (5.3~20.8kW)