


図面番号	1	縮尺	1/500
工種	商工業振興施設管理事業		
種別	位置図	番号	
工事名	東城工業団地内排水管更生工事		
工事箇所	庄原市東城町新福代 地内		
庄原市			

位置図

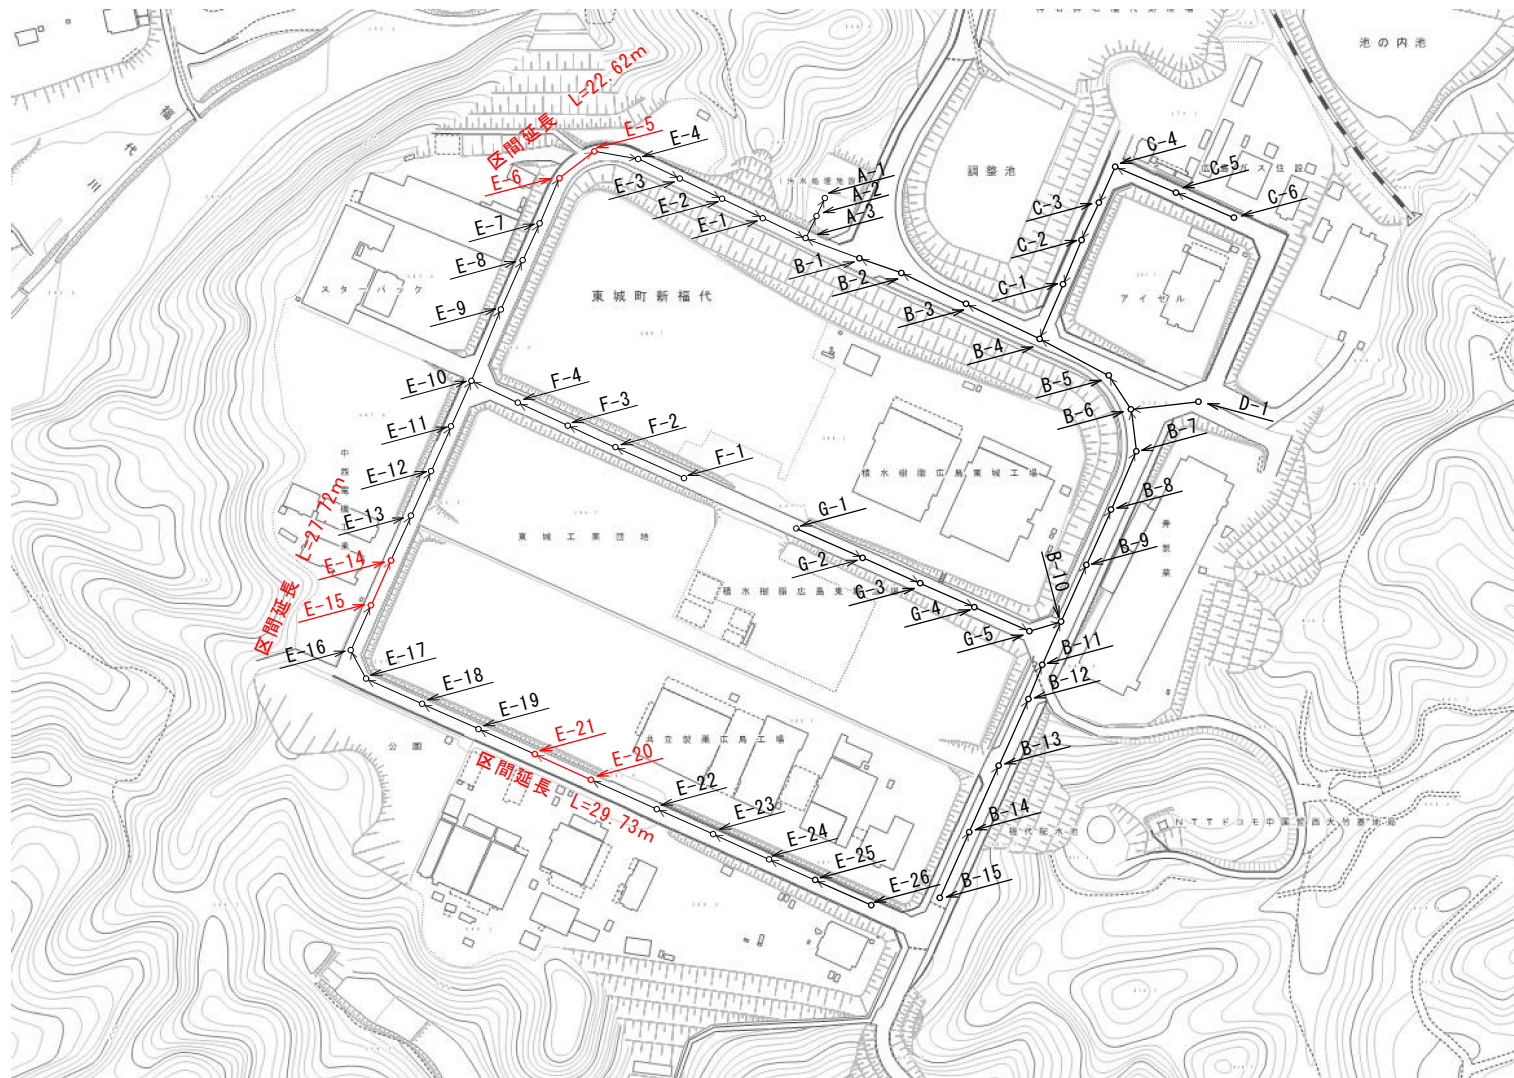

—— 管更正