



図面番号	1 / 1	縮 尺	図 示
工 種	舗装修繕工事		
種 別	平面図・展開図	番 号	/
路 線 河 川 名	市道政広線		
工事箇所	庄原市新庄町		
庄 原 市			

位置図
S=Free

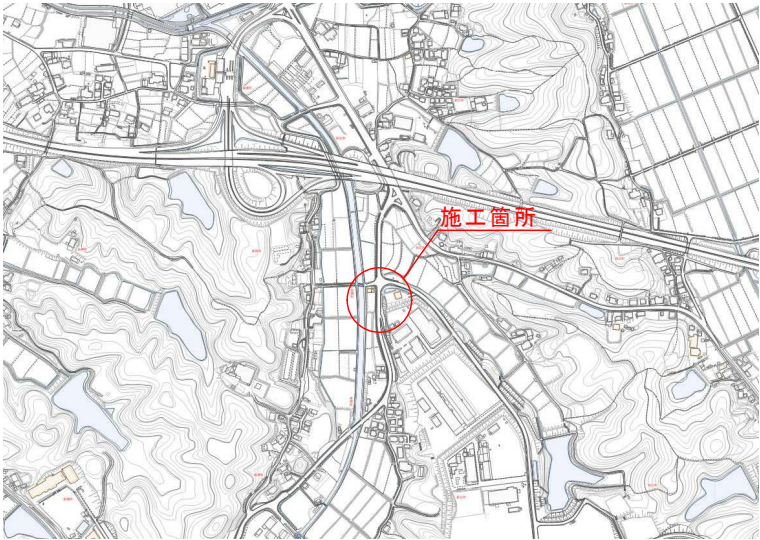


標準横断面図
S=1:100

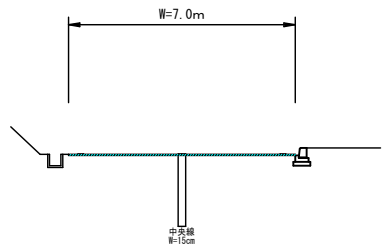

舗装構成図
S=1:10

表層 (再生細粒質アスコン) 13mm

平面図
S=1:1000

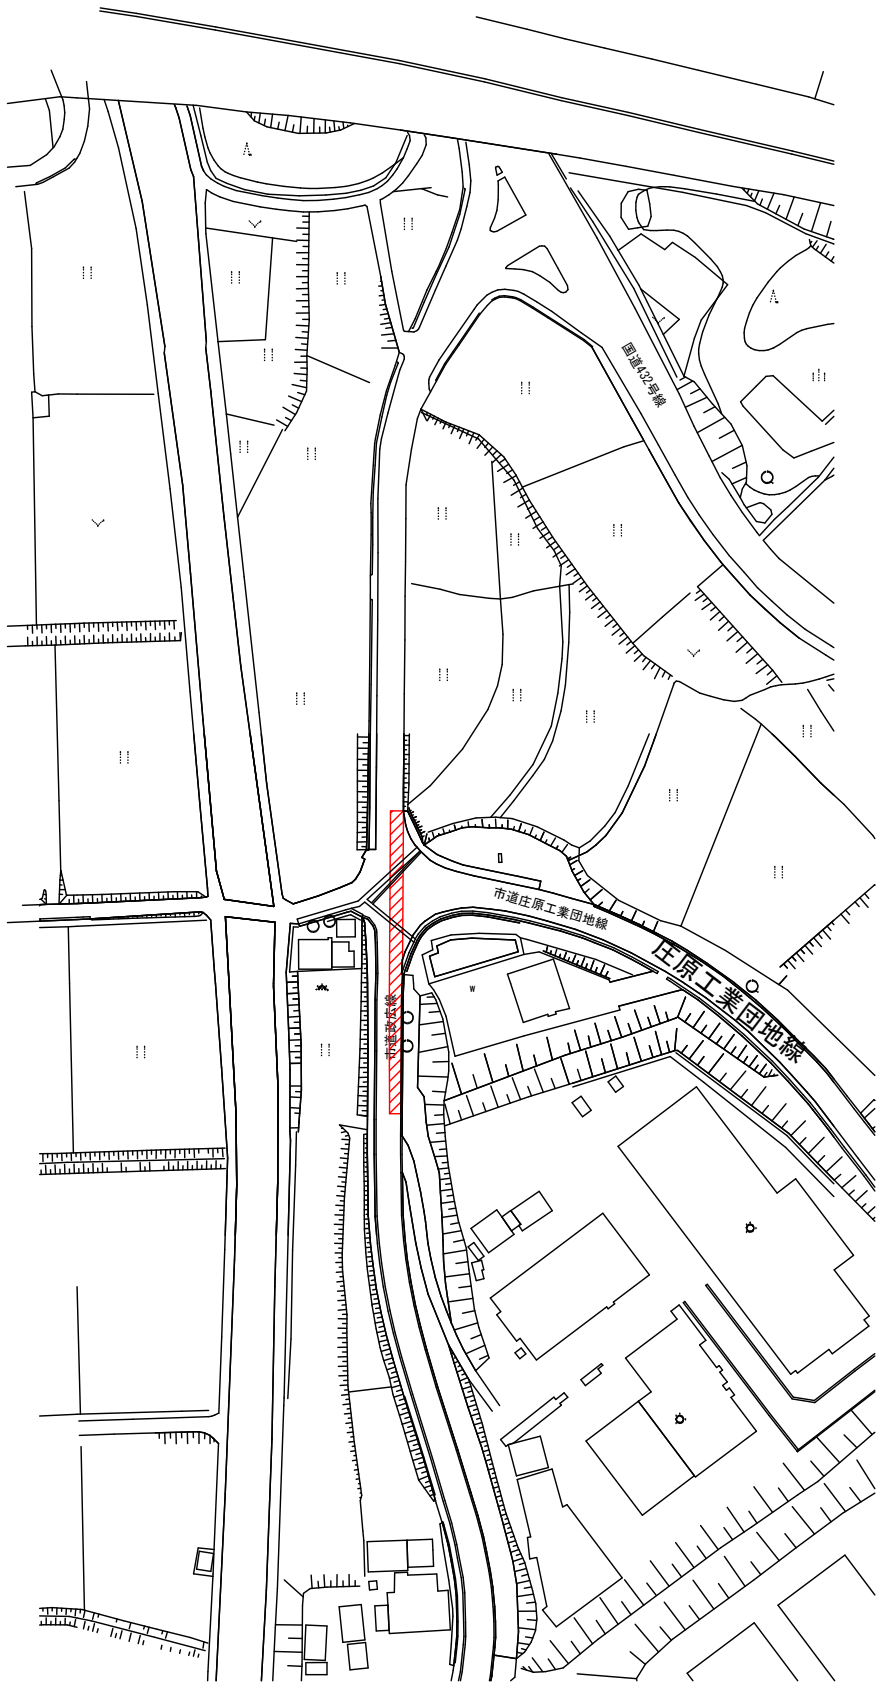

舗装工 (切削オーバーレイ) L=80m
クラック防止シート 幅 100cm L=80m

