



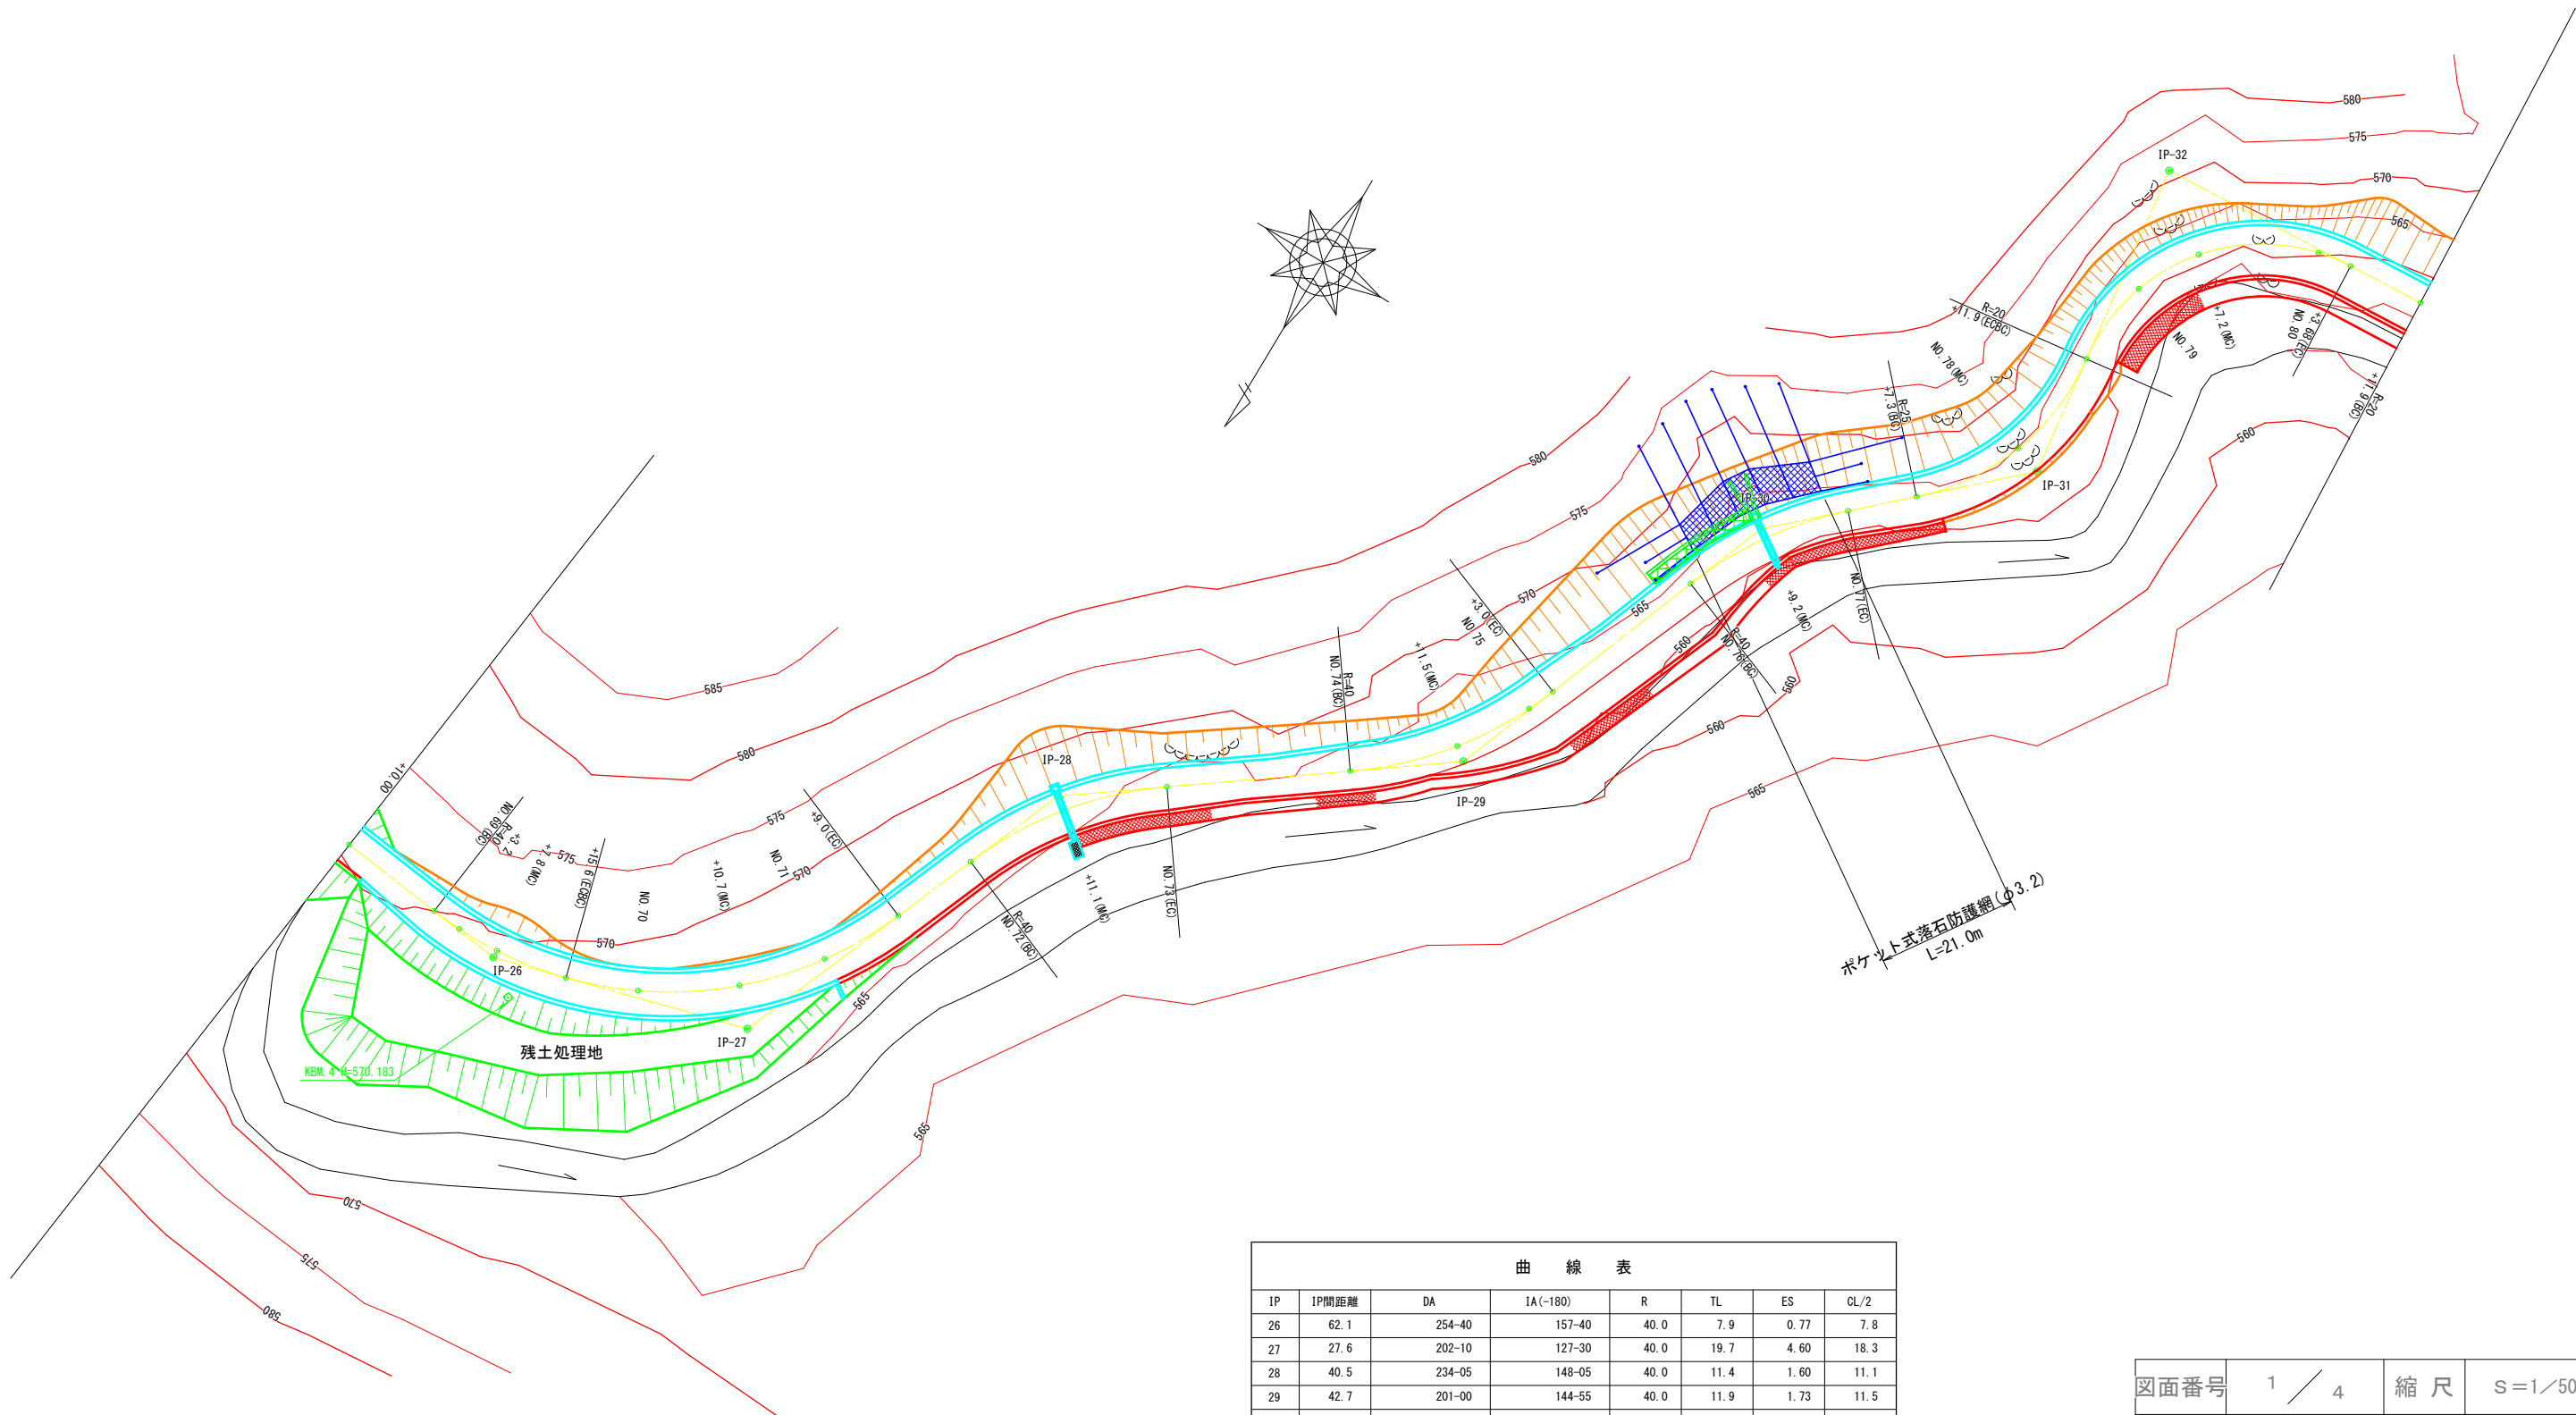

曲 線 表							
IP	IP間距離	DA	IA (-180)	R	TL	ES	CL/2
26	62.1	254-40	157-40	40.0	7.9	0.77	7.8
27	27.6	202-10	127-30	40.0	19.7	4.60	18.3
28	40.5	234-05	148-05	40.0	11.4	1.60	11.1
29	42.7	201-00	144-55	40.0	11.9	1.73	11.5
30	39.5	227-15	153-45	40.0	9.3	1.07	9.2
31	29.5	172-45	125-30	25.0	12.9	3.12	11.9
32	34.3	266-45	86-00	20.0	21.4	9.33	16.4
33	44.5	193-45	107-00	20.0	14.8	4.88	12.7

図面番号	1 / 4	縮 尺	S=1/500
工 種	林道界谷小峠その1線災害随時整備工事		
種 別	平 面 図	番号	
路 線 名	林道界谷小峠その1線		
工事箇所	広島県庄原市川北町		
庄 原 市			

ポケット式落石防護網(φ3.2mm)展開図

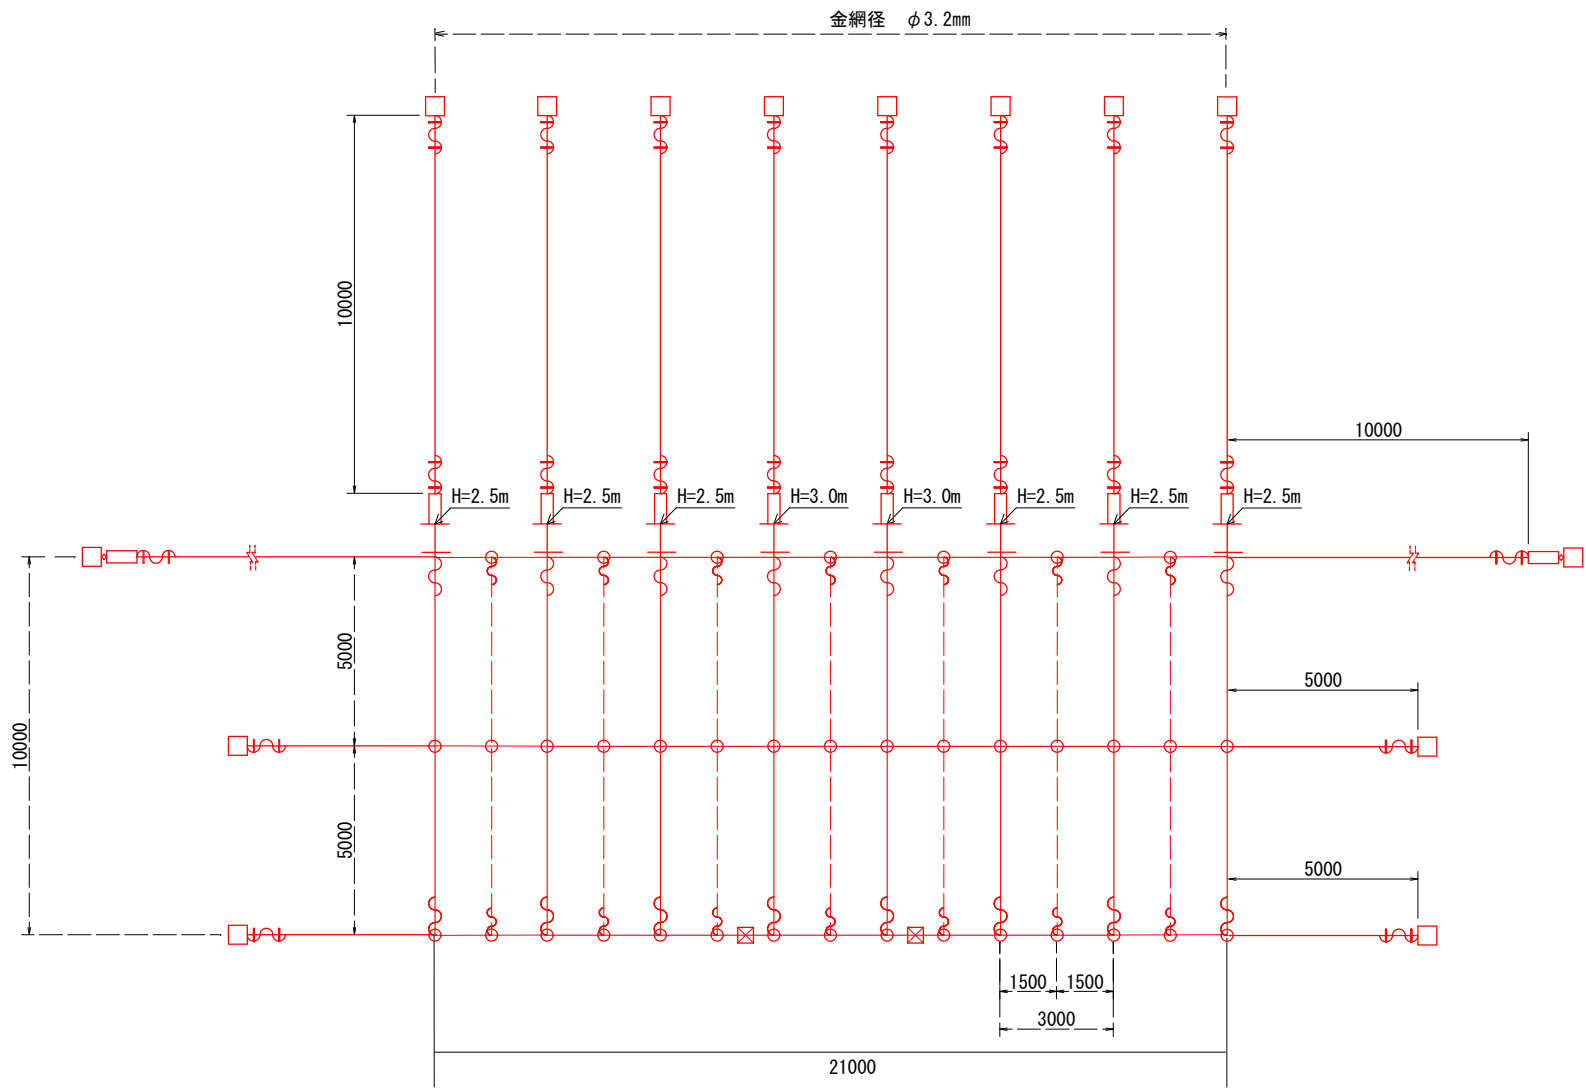

材料凡例(φ3.2型)

名 称	仕 様 ・ 寸 法	記 号
金網 (Z-GS4)	3.2φ×50×50 ZNメッキ	
吊 ロープ	3×7 G/O 14φ ZNメッキ	
縦 ロープ	3×7 G/O 14φ ZNメッキ	
縦補強ロープ	3×7 G/O 12φ ZNメッキ	
横 ロープ	3×7 G/O 14φ ZNメッキ	—
クロスクリップ	3.2t×60×75 ZNメッキ	○
巻付グリップ (E型)	14φ用—1200 ZNメッキ	⌋
巻付グリップ (E型)	12φ用—800 ZNメッキ	⌋
結合コイル	3.2φ×70×300 ZNメッキ	
パイプ式ターンバックル (J & B)	22φ×320 ZNメッキ	□
ターンバックル取付金具	岩部用 ZNメッキ	◇
岩部用セメントアンカー	D29 (M27) ×1000 ZNメッキ	□
岩部用セメントアンカー (据押え用)	D22 (M20) ×1000 ZNメッキ	⊠
岩部用ポケット支柱 H=2.5	H-100×100×6×8-3100 ZNメッキ	≡
岩部用ポケット支柱 H=3.0	H-100×100×6×8-3100 ZNメッキ	≡
岩部用ポケット支柱 H=3.5	H-100×100×6×8-3100 ZNメッキ	≡
岩部用ポケット支柱 H=4.0	H-100×100×6×8-3100 ZNメッキ	≡
締付金具	F-18 ZNメッキ	I

結合コイル使用数量
最上段横ロープ : 3mに8個
縦ロープ : 5mに8個
縦補強ロープ : 5mに5個
横ロープ : 3mに4個

ポケット式落石防護網(φ3.2型)数量内訳


名 称	仕 様 ・ 寸 法	数量	単位
金網・ロープ設置		210.0	m2
岩部用セメントアンカー	D29 (M27) ×1000 ZNメッキ	14	本
岩部用セメントアンカー (据押え用)	D22 (M20) ×1000 ZNメッキ	2	本
岩部用ポケット支柱 H=2.5	H-100×100×6×8-2600 ZNメッキ	6	基
岩部用ポケット支柱 H=3.0	H-100×100×6×8-3100 ZNメッキ	2	基
岩部用ポケット支柱 H=3.5	H-100×100×6×8-3600 ZNメッキ	-	基
岩部用ポケット支柱 H=4.0	H-100×100×6×8-4100 ZNメッキ	-	基

図面番号	2 / 46	縮 尺	S=1/500
工 種	林道界谷小峠その1線道路整備工事		
種 別	落石防護網展開図	番 号	
路 線 名	林道界谷小峠その1線		
工事箇所	広島県庄原市川北町		
庄 原 市			

ポケット式落石防護網標準図（その①）


金網	支柱吊ロープ	縦ロープ	横ロープ	縦補強ロープ	岩部用アンカー	結合コイル	クロスクリップ	パイプ式ターンバックル
3.2φ×50×50	3×7 14φ	3×7 14φ	3×7 14φ	3×7 12φ	D29 (M27)×1000	3.2φ×50×300	(小) 3.2t×60×60	22φ×325

側面図

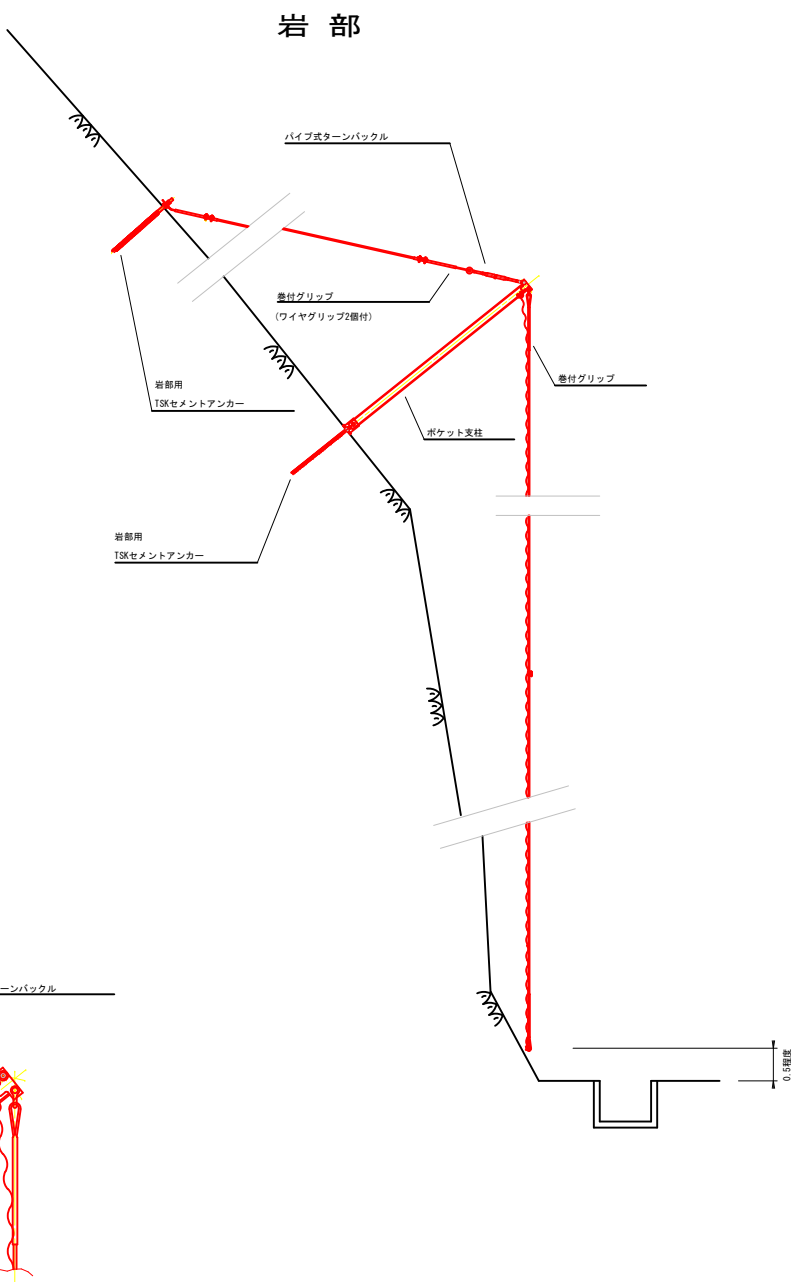

展開図

(単位：m)


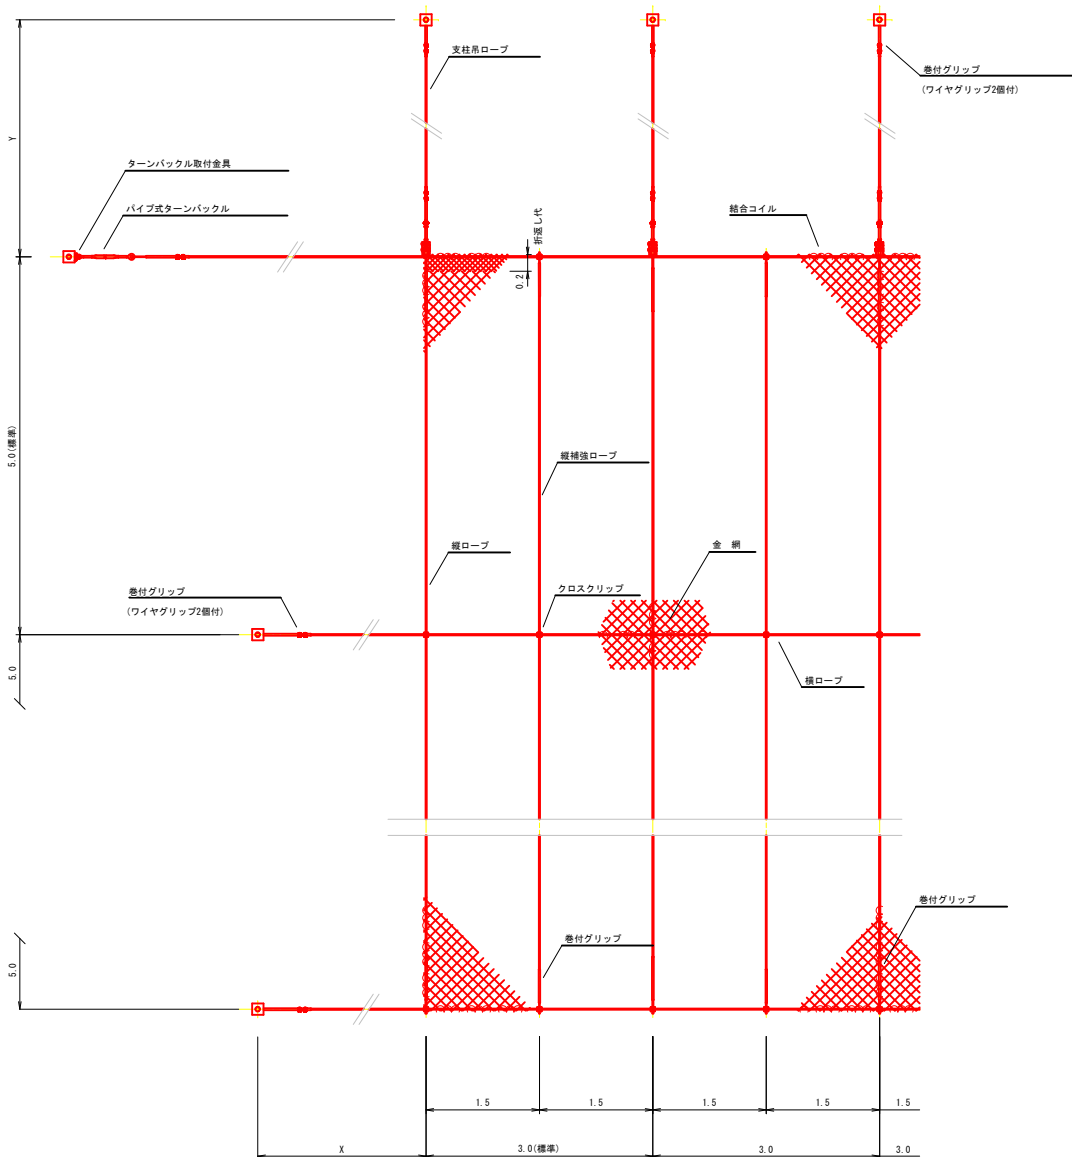


金網の使用数量	
金網幅	: 3.3m
最上段横ロープ折返し代	: 0.2m


図面番号	3 / 4	縮尺	S=1/500
工種	林道界谷峠とその支線道路整備工事		
種別	標準図 (その①)	番号	
路線名	林道界谷峠その1線		
工事箇所	広島県庄原市川北町		
庄原市			

ポケット式落石防護網標準図（その②）


部材図

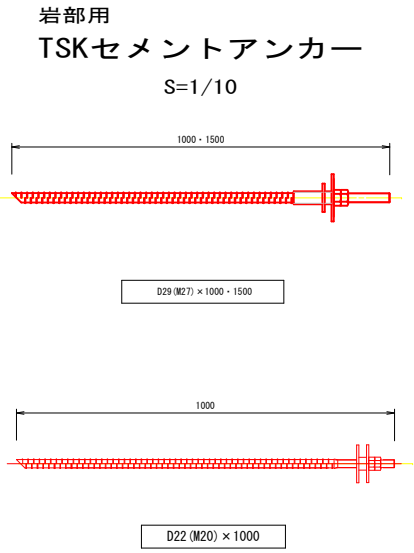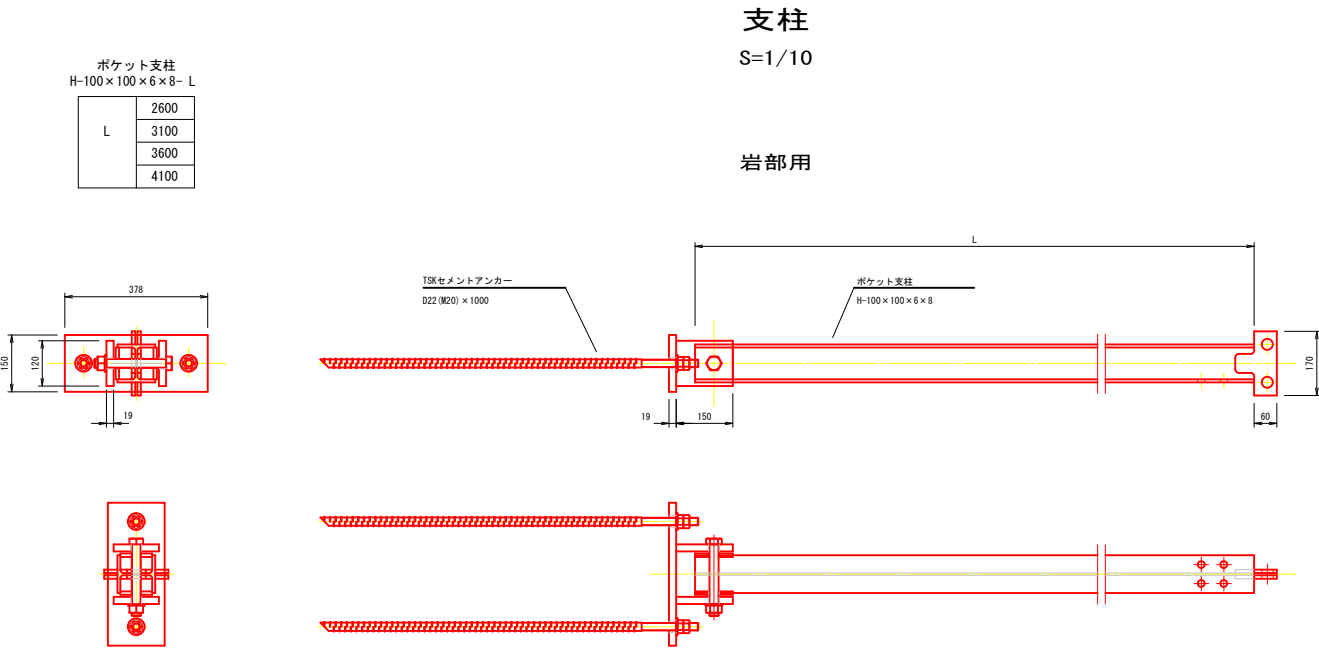


結合コイル 3.2φ
S=1/5

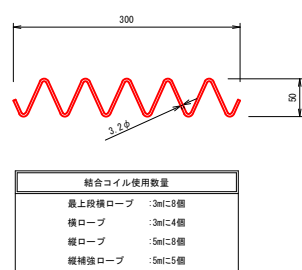


クロスクリップ
S=1/2
(小) 3.2t×60×60

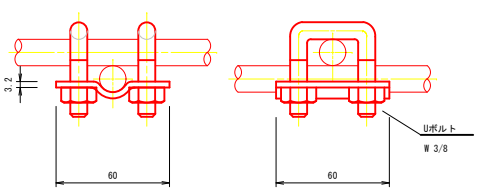


パイプ式ターンバックル (J&E) 22φ
S=1/5

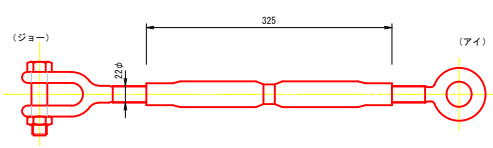


ターンバックル取付金具
(大) 土砂部用
S=1/5

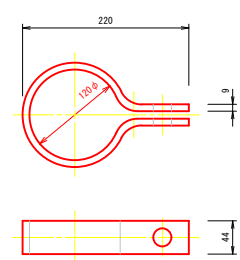

ワイヤグリップ
F-18
S=1/5

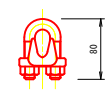


岩部用
支柱用TSKセメントアンカー
S=1/10

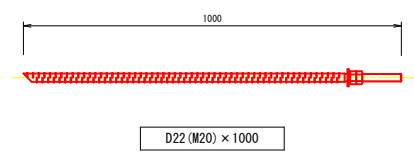


土砂部用
高耐力アンカー (プレート羽付)
S=1/20

114.3φ×4.5-2130
(114.3φ×4.5-1630)

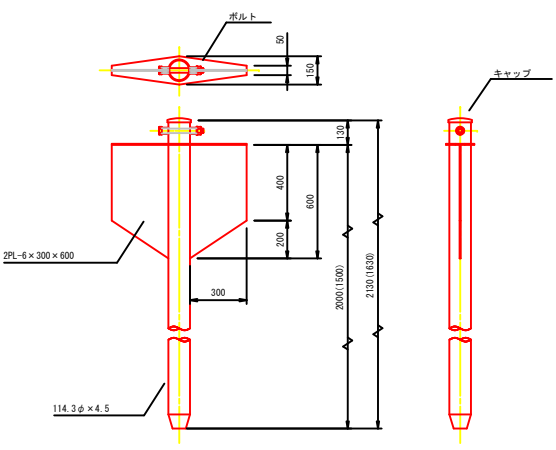

巻付グリップ

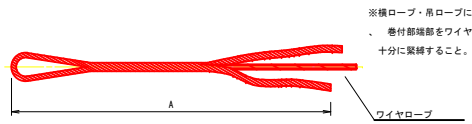


※横ロープ・吊ロープに適用する場合は、巻付部端部をワイヤグリップにて十分に緊締すること。

※図面は巻付長を途中までとしているが、必要巻付長はAすべてとする。

区別	寸法表		
	寸法	呼称寸法	A
巻付グリップ (E型) : 結束用	14φ用-1100	1100	
	12φ用- 800	800	
巻付グリップ (R型) : パイプ用	14φ用-1280	1280	

ターンバックル取付金具
(小) 岩部用
S=1/5

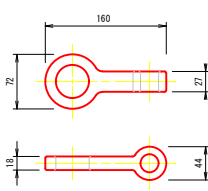

図面番号	4 / 4	縮尺	S=1/500
工種	林道界谷小峠その③線道路整備工事		
種別	標準図(その②)	番号	
路線名	林道界谷小峠その1線		
工事箇所	広島県庄原市川北町		
庄原市			