


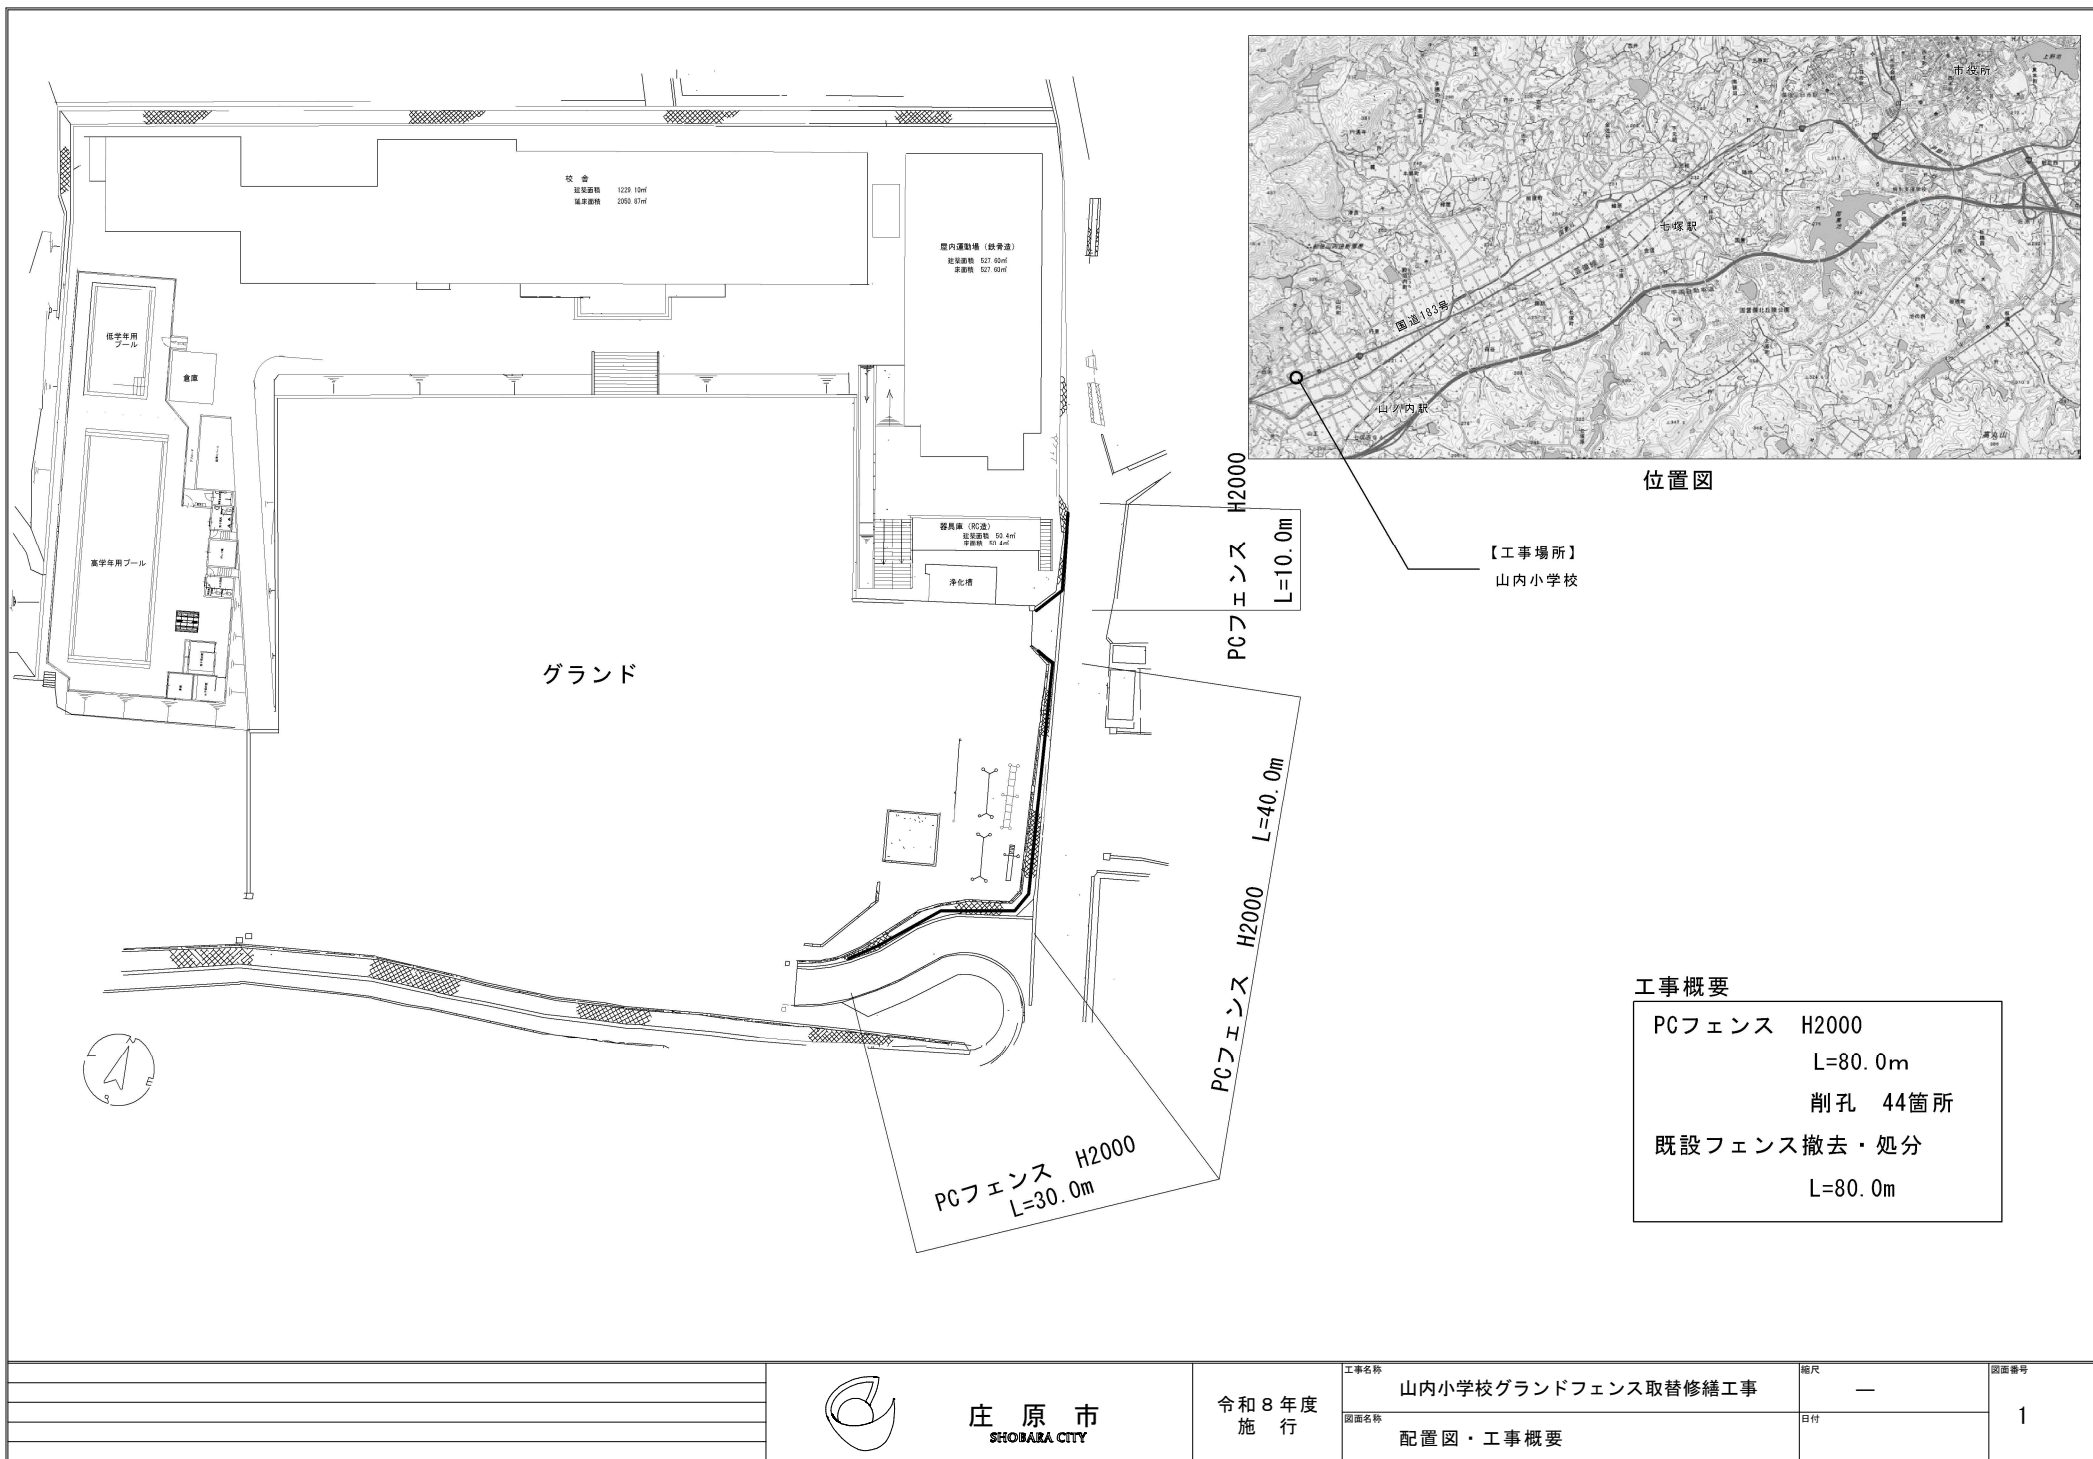

位置図


【工事場所】
山内小学校

工事概要


PCフェンス H2000
L=80.0m
削孔 44箇所
既設フェンス撤去・処分
L=80.0m

					工事名称	山内小学校グラウンドフェンス取替修繕工事	縮尺	—	図面番号 1
					図面名称	配置図・工事概要	日付		

PC-A2000 S=1:20
(昭和57年改正の建築基準法・同施行令に基づく風圧力 GL+0m に依る)

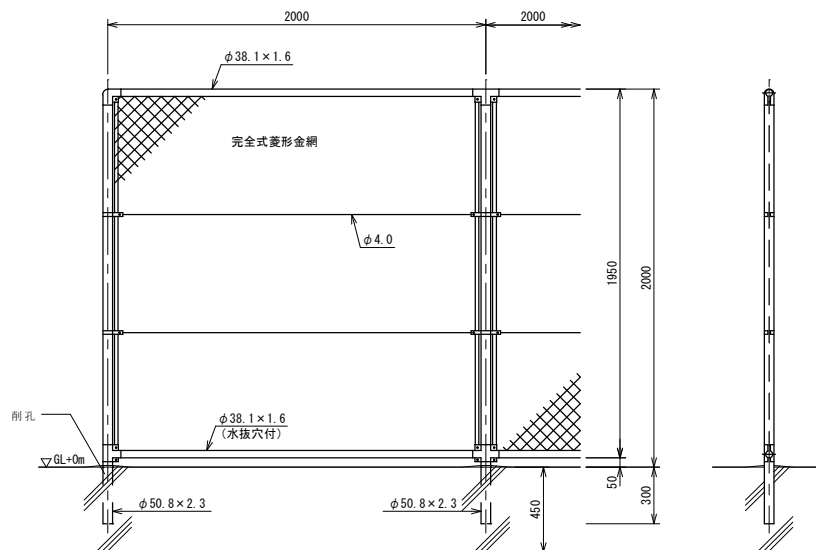

胴縁に金網取付断面図 S=1:3

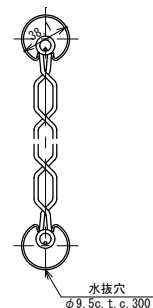

設計条件
設計荷重・・・昭和57年改正の建築基準法・同施行令に基づく風圧力に依る。
基礎条件・・・長期許容地耐力 98 kN/m² (10 t/m²)

備考
1. 外装は金網類を除く他は溶融亜鉛めっきとする。
2. 本欄の金網規格は下記の通りとする。

φ 3.2 x 50 mm、φ 3.2 x 56 mm



庄原市
SHOBARA CITY

令和8年度
施行

工事名称

山内小学校グランドフェンス取替修繕工事

図面名称

詳細図 (参考図)

縮尺

—

日付

図面番号

2