


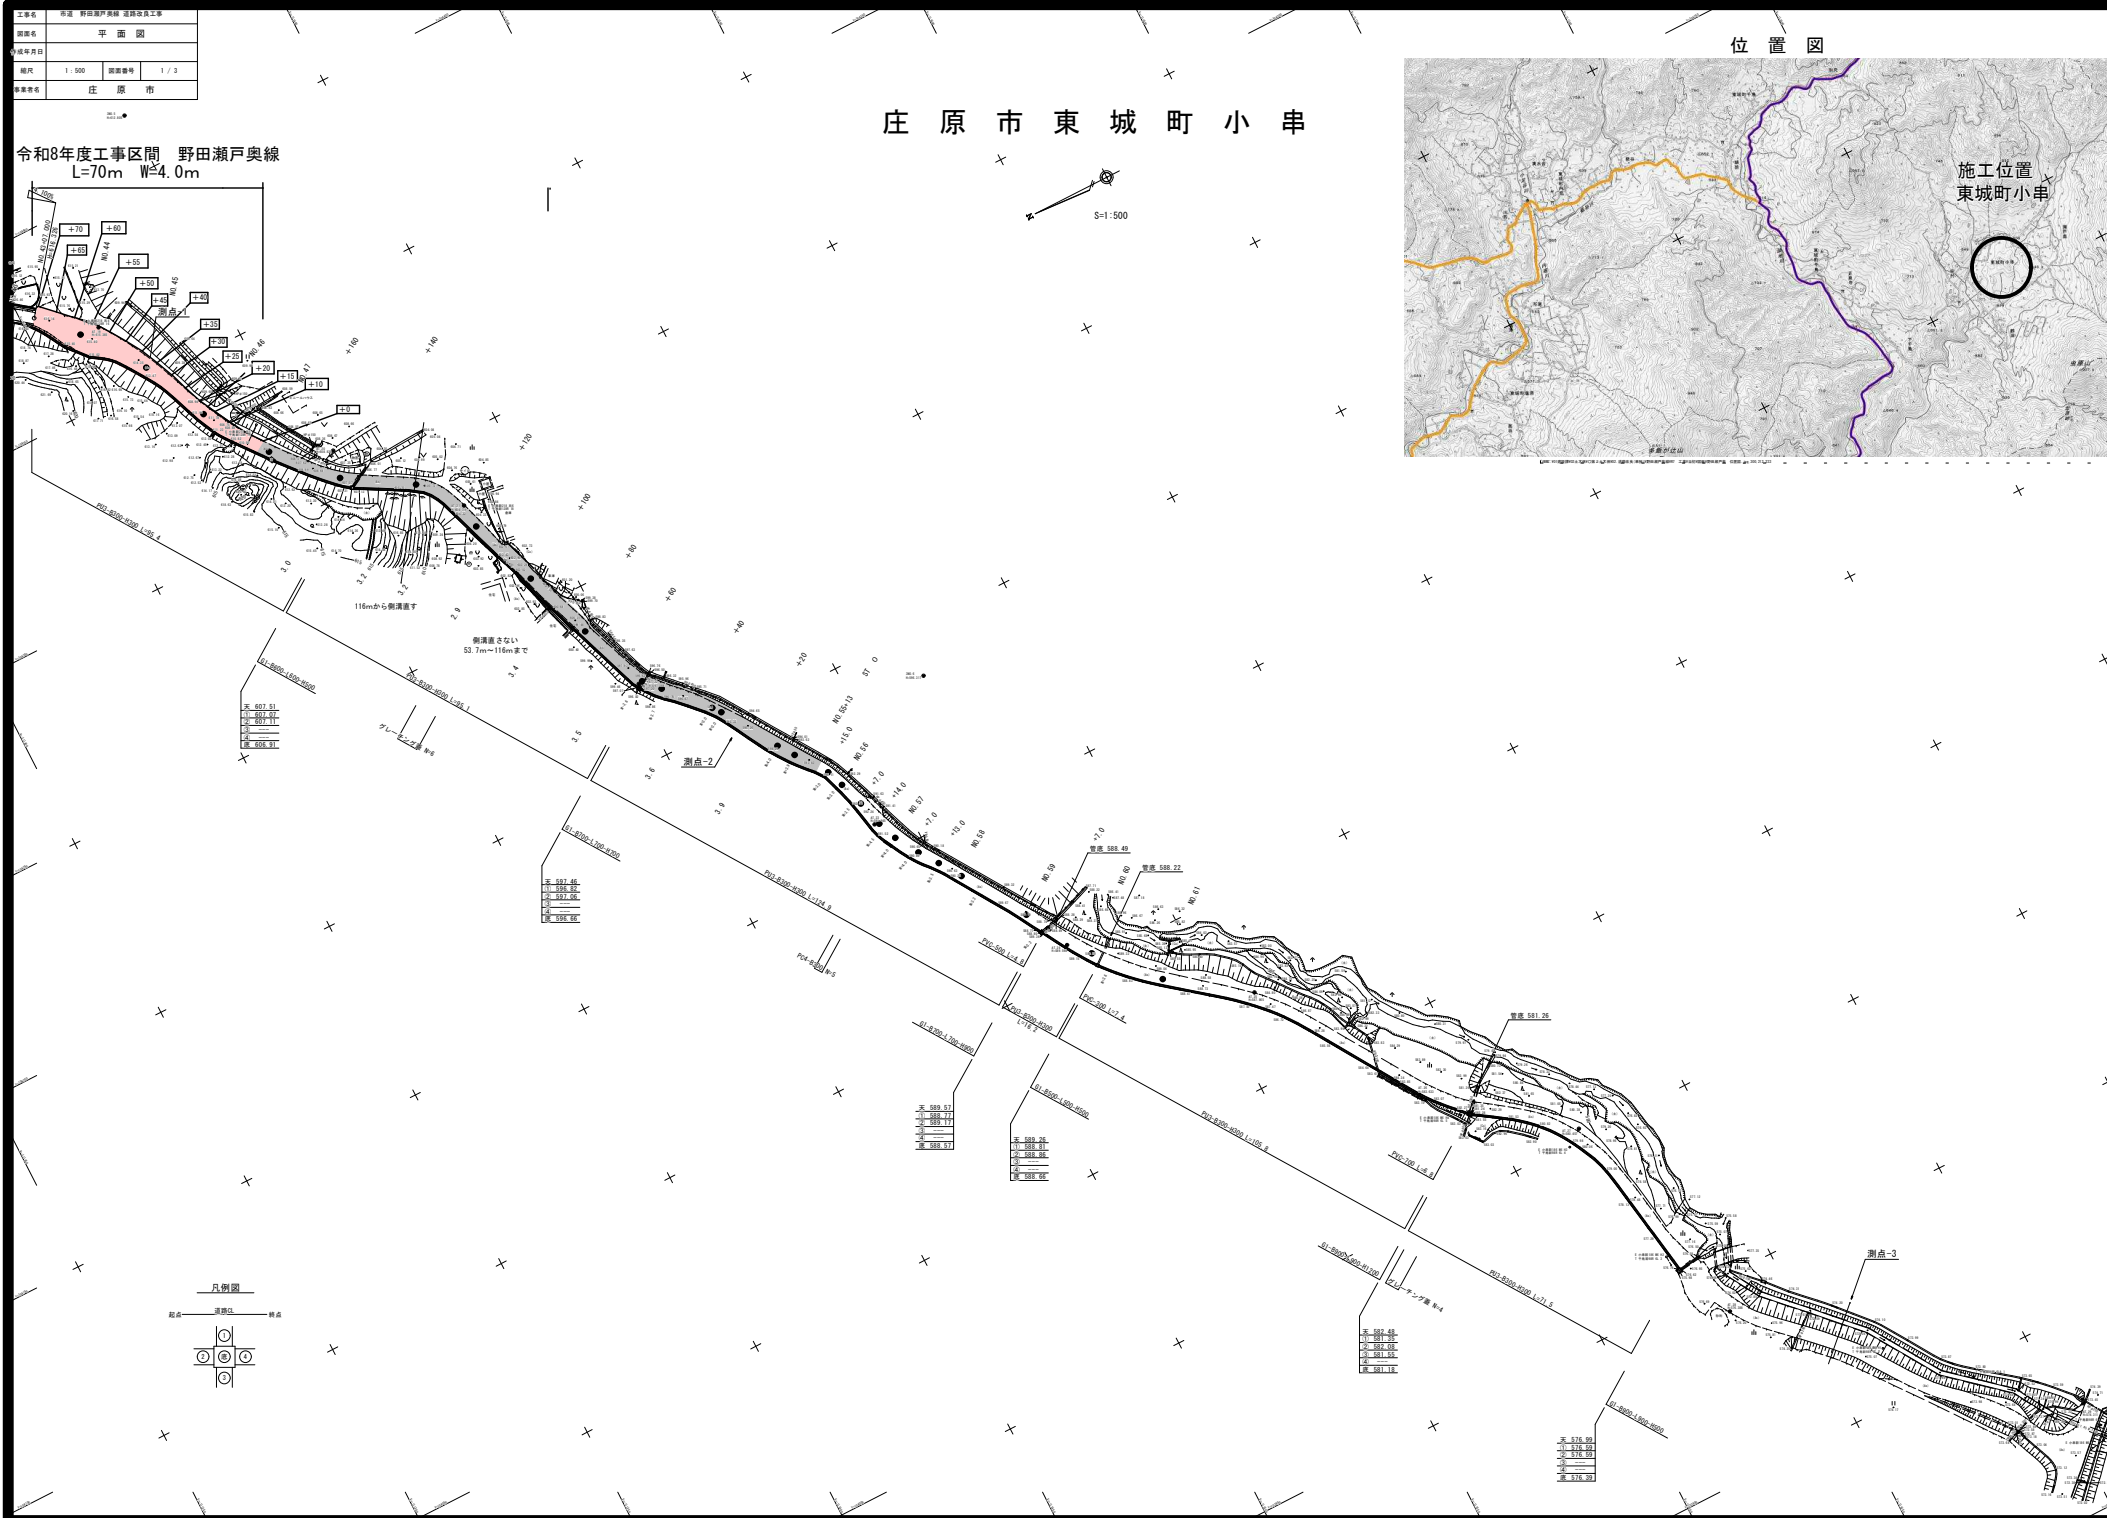

工事名	市道 野田瀬戸美線 道路改良工事		
図面名	横断面図		
作成年月日			
縮尺	1 : 50	図面番号	2 / 3
会社名			
事業者名	庄 原 市		


記号	内 容
C (As)	アスファルト取壊し
C (Gc)	コンクリート取壊し
C1	整地
B4	路肩盛土
E	床版
Fu	埋戻し
W0	置換土
W1	表層
W2	上層路盤
W3	下層路盤

測点-3

記号	数量
C (As)	----
C (Gc)	----
C1	0.9
B4	0.1
E	----
Fu	----
W0	----
W1	----
W2	----
W3	----

DL=572.00


測点-3

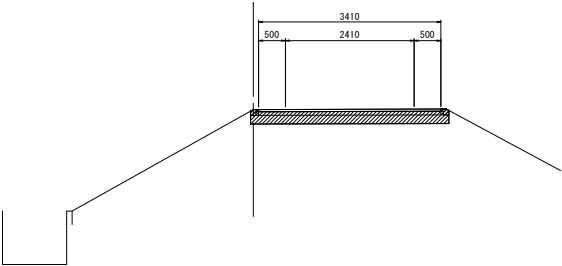

舗装構成

S=1:20

車道舗装

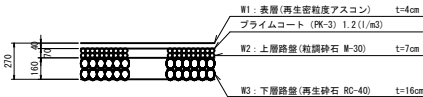


測点-2

記号	数量
C (As)	----
C (Gc)	----
C1	平均0.8
B4	----
E	0.2
Fu	0.1
W0	----
W1	----
W2	----
W3	----

DL=585.00

測点-2

gH=586.00
FH=

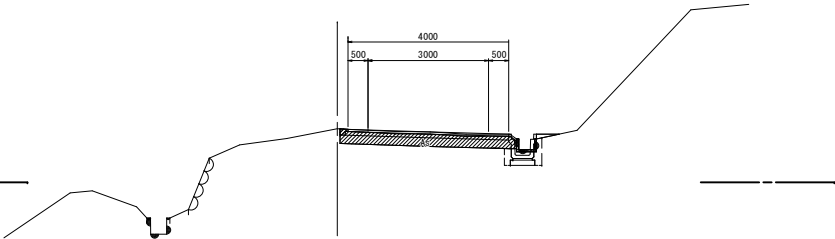

測点-1


記号	数量
C (As)	5.4
C (Gc)	0.03
C1	0.8
B4	----
E	0.2
Fu	0.1
W0	----
W1	5.4
W2	5.5
W3	5.6

DL=605.00

測点-1

(+40)

gH=605.91
FH=

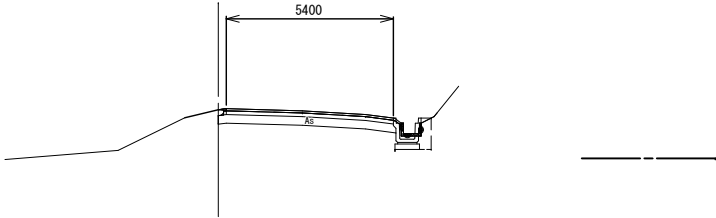

工事名	市道 野田瀬戸美線 測量設計業務委託		
図面名	構 造 図		
作成年月日			
縮尺	S=1:20	図面番号	3 / 3
会社名			
事業者名	庄 原 市		

構 造 図

PU3-B300-H300

種 別	規 格	単位	数量
プレキャスト側溝	PU3-B300-H300	個	5.000
敷モルタル	1 : 3	m3	0.108
基礎砕石	RC-40 t=100	m2	4.600

PC4-B300

種 別	規 格	単位	数量
プレキャスト側溝	PC4-B300	枚	20.000

グレーティング蓋
(T14-B300)

種 別	規 格	単位	数量
グレーティング蓋	かさ上げ (T-14) 蓋目-B300	枚	10.000

集水樹
G1-B-L-H

断面図

側面図

PVC-300

種 別	規 格	単位	数量
台付管	PVC-300	本	5.000
敷モルタル	1 : 3	m3	0.072
基礎砕石	RC-40 t=150	m2	4.400

PVC-500

種 別	規 格	単位	数量
台付管	PVC-500	本	5.000
敷モルタル	1 : 3	m3	0.120
基礎砕石	RC-40 t=150	m2	6.000

PVC-700

種 別	規 格	単位	数量
台付管	PVC-700	本	5.000
敷モルタル	1 : 3	m3	0.165
基礎砕石	RC-40 t=150	m2	7.500

記 号	寸 法 表 (mm)							材 料 表				(1箇所当たり)		摘 要
	B	L	H	b1	b2	b3	h1	コンクリート (a2)	型 枠 (a2)	基 礎 材 t=15cm RC-40 (a2)	基 礎 材 t=20cm RC-40 (a2)	足掛金具 #=300 (本)	グレーティング蓋 (個)	
G1-B500-L500-H500	500	500	500	150	900	900	150	0.314	3.900	0.810	-	-	1	
G1-B600-L600-H500	600	600	500	150	1000	1000	150	0.373	4.500	1.000	-	-	1	
G1-B700-L700-H700	700	700	700	150	1100	1100	150	0.536	6.460	1.210	-	-	1	
G1-B700-L700-H900	700	700	900	150	1100	1100	150	0.638	7.820	1.210	-	-	2	
G1-B900-L900-H1200	900	900	1200	200	1400	1400	200	1.370	12.760	-	1.960	3	1	
G1-B900-L900-H500	900	900	500	150	1300	1300	150	0.567	6.300	1.690	-	-	1	

※ 足掛金具は内空高≧1.0mの場合に設置。