

平面図

S=1/500

C箇所敷鉄板L=73. 3m

A箇所敷鉄板L=32. 3m


A箇所災害復旧延長L=7. 0m

畦畔工 L=7. 0m

張芝工 L=7. 0m

フトンカゴ L=7. 0m×3段=21. 0m

4. 0 3. 0
0. 7 0. 7
0. 7 0. 7

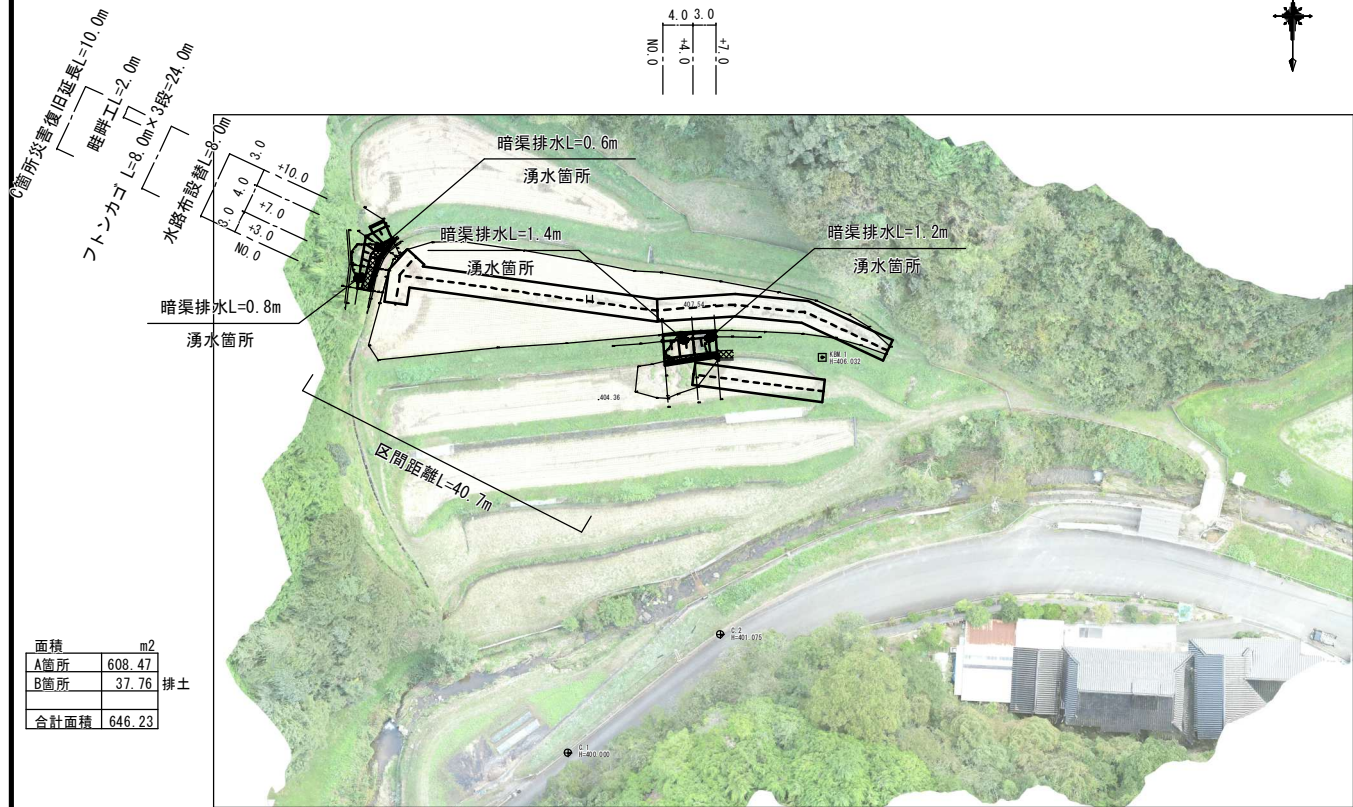


面積	m2
A箇所	608. 47
B箇所	37. 76
合計面積	646. 23

B箇所敷鉄板L=17. 3m


横断面

S=1/100

A箇所

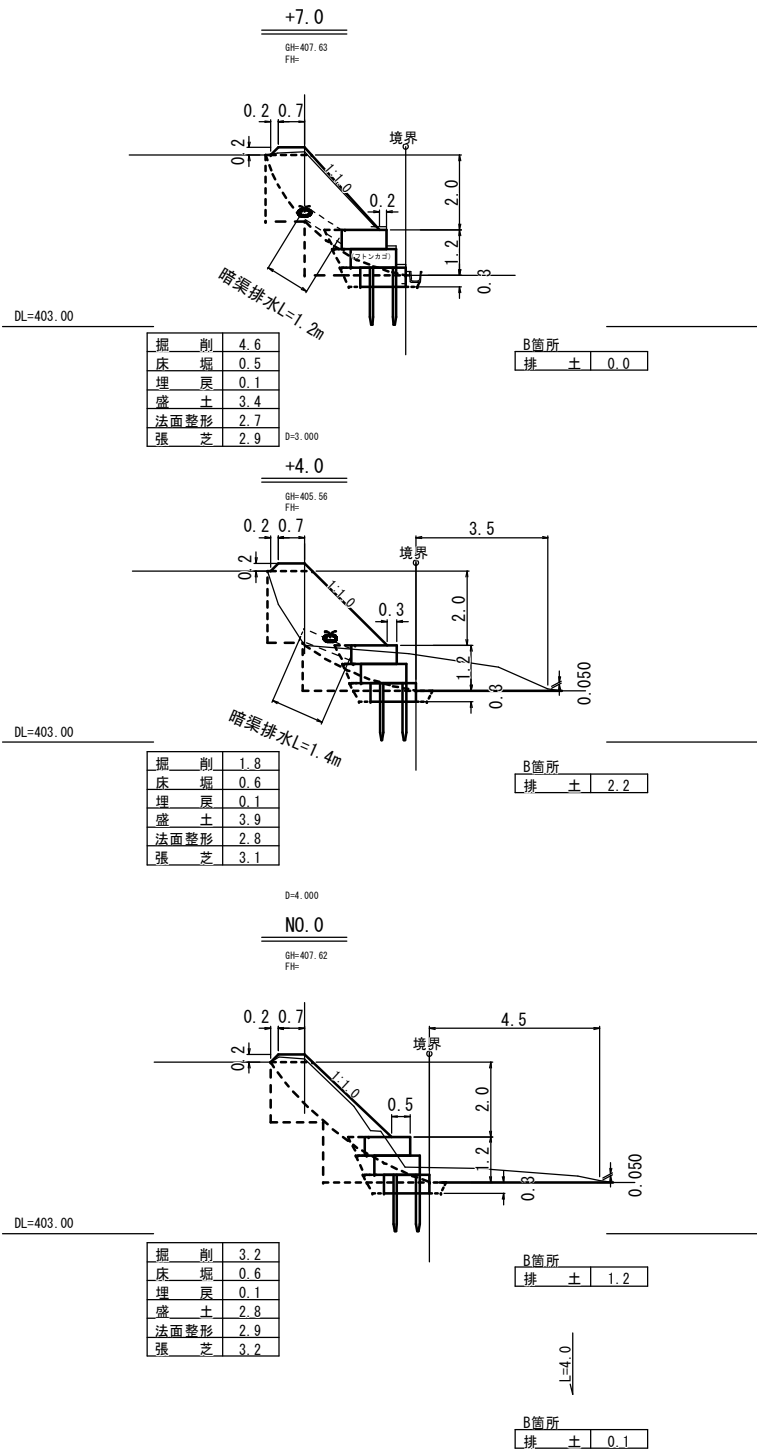


C箇所

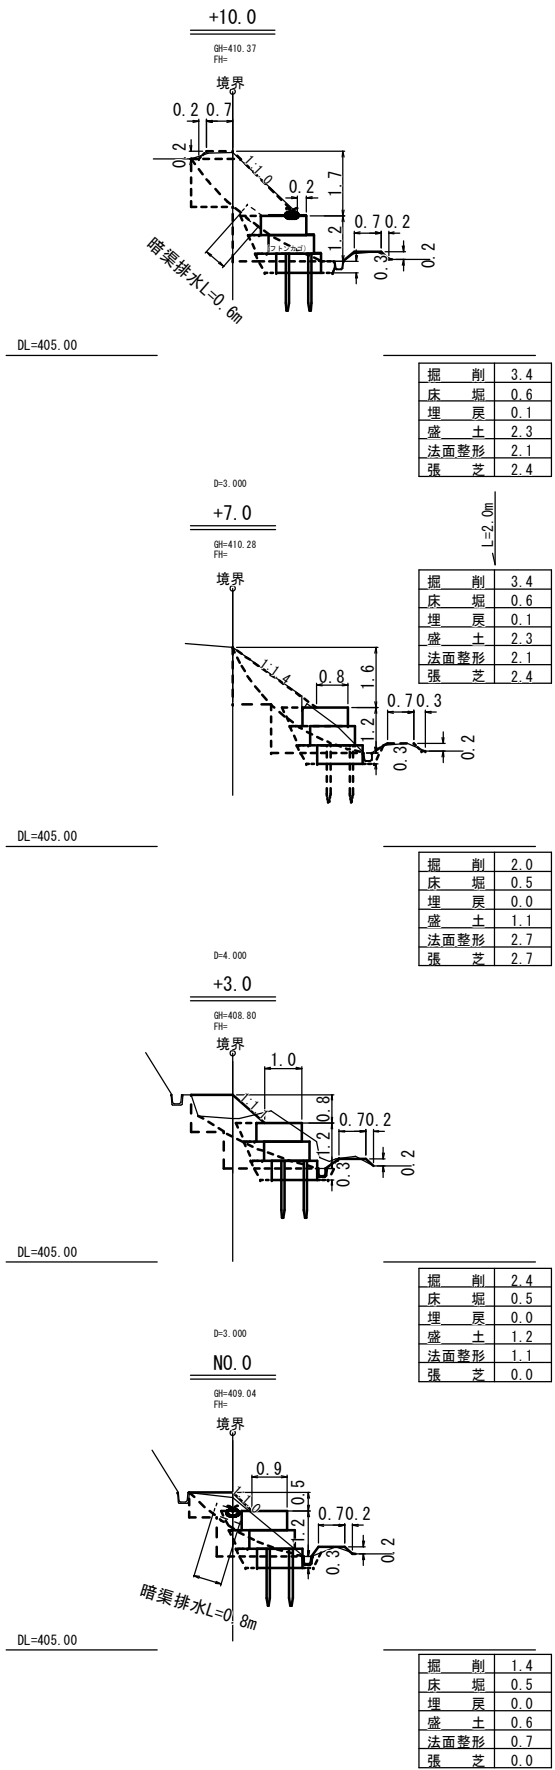


実施仕様書


図面の名称	図面番号
令和7年9月10日～9月12日豪雨災害 庄原市東城町新免 瀬尾(利)農地 復旧設計図	1/2
測量	令和 月 日終了
設計	
製原図	
図複写	

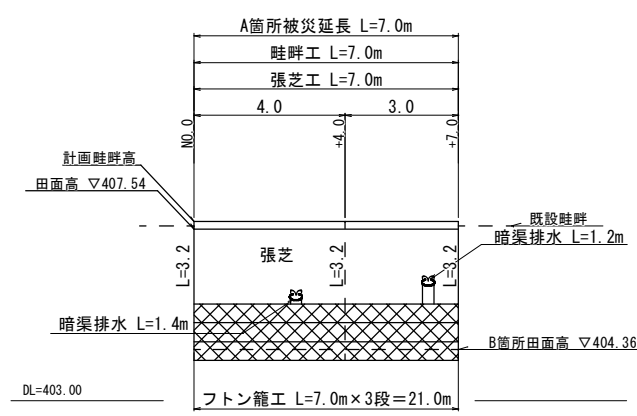


展開図 S=1:100

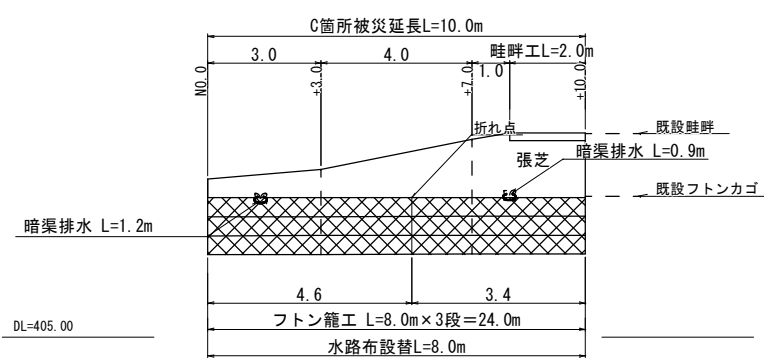


平面図 S=1:100

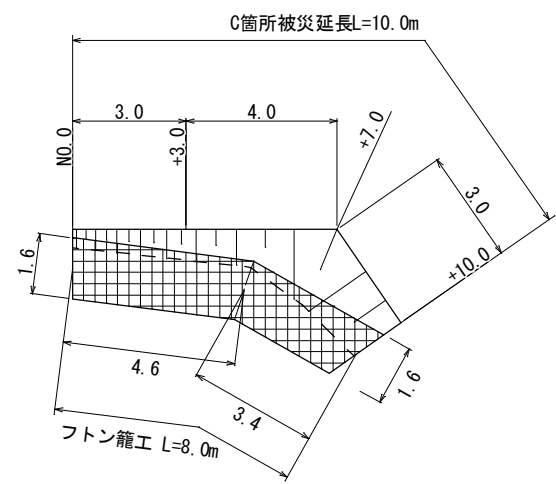


A, C箇所畦畔工 S=1:50

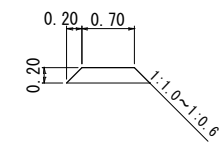

敷鉄板 S=1:50

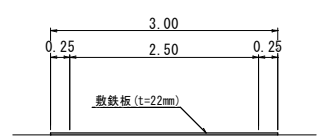


水路布設替 KF-200 S=1:20

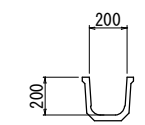


フトン籠工 S=1:50


平面図

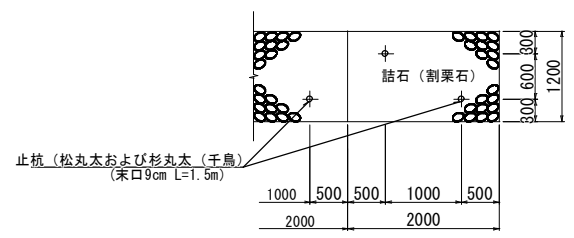

断面図

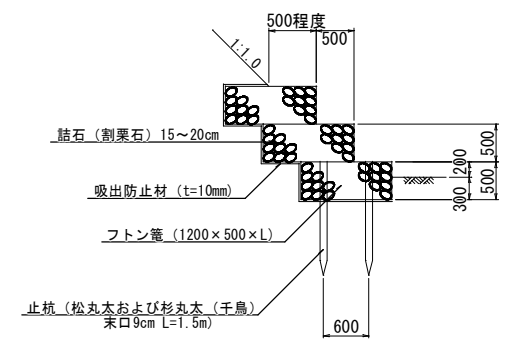

暗渠排水 S=1:20

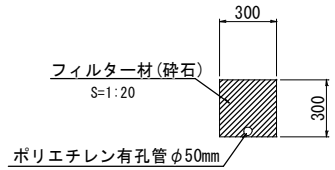

実施仕様書		図面番号
図面の名称		2/2
令和7年9月10日～9月12日豪雨災害 庄原市東城町新免 瀬尾(利)農地 復旧設計図		
測量	令和 月 日終了	
設計		
製図	原図	
図複写		