


[illegible]

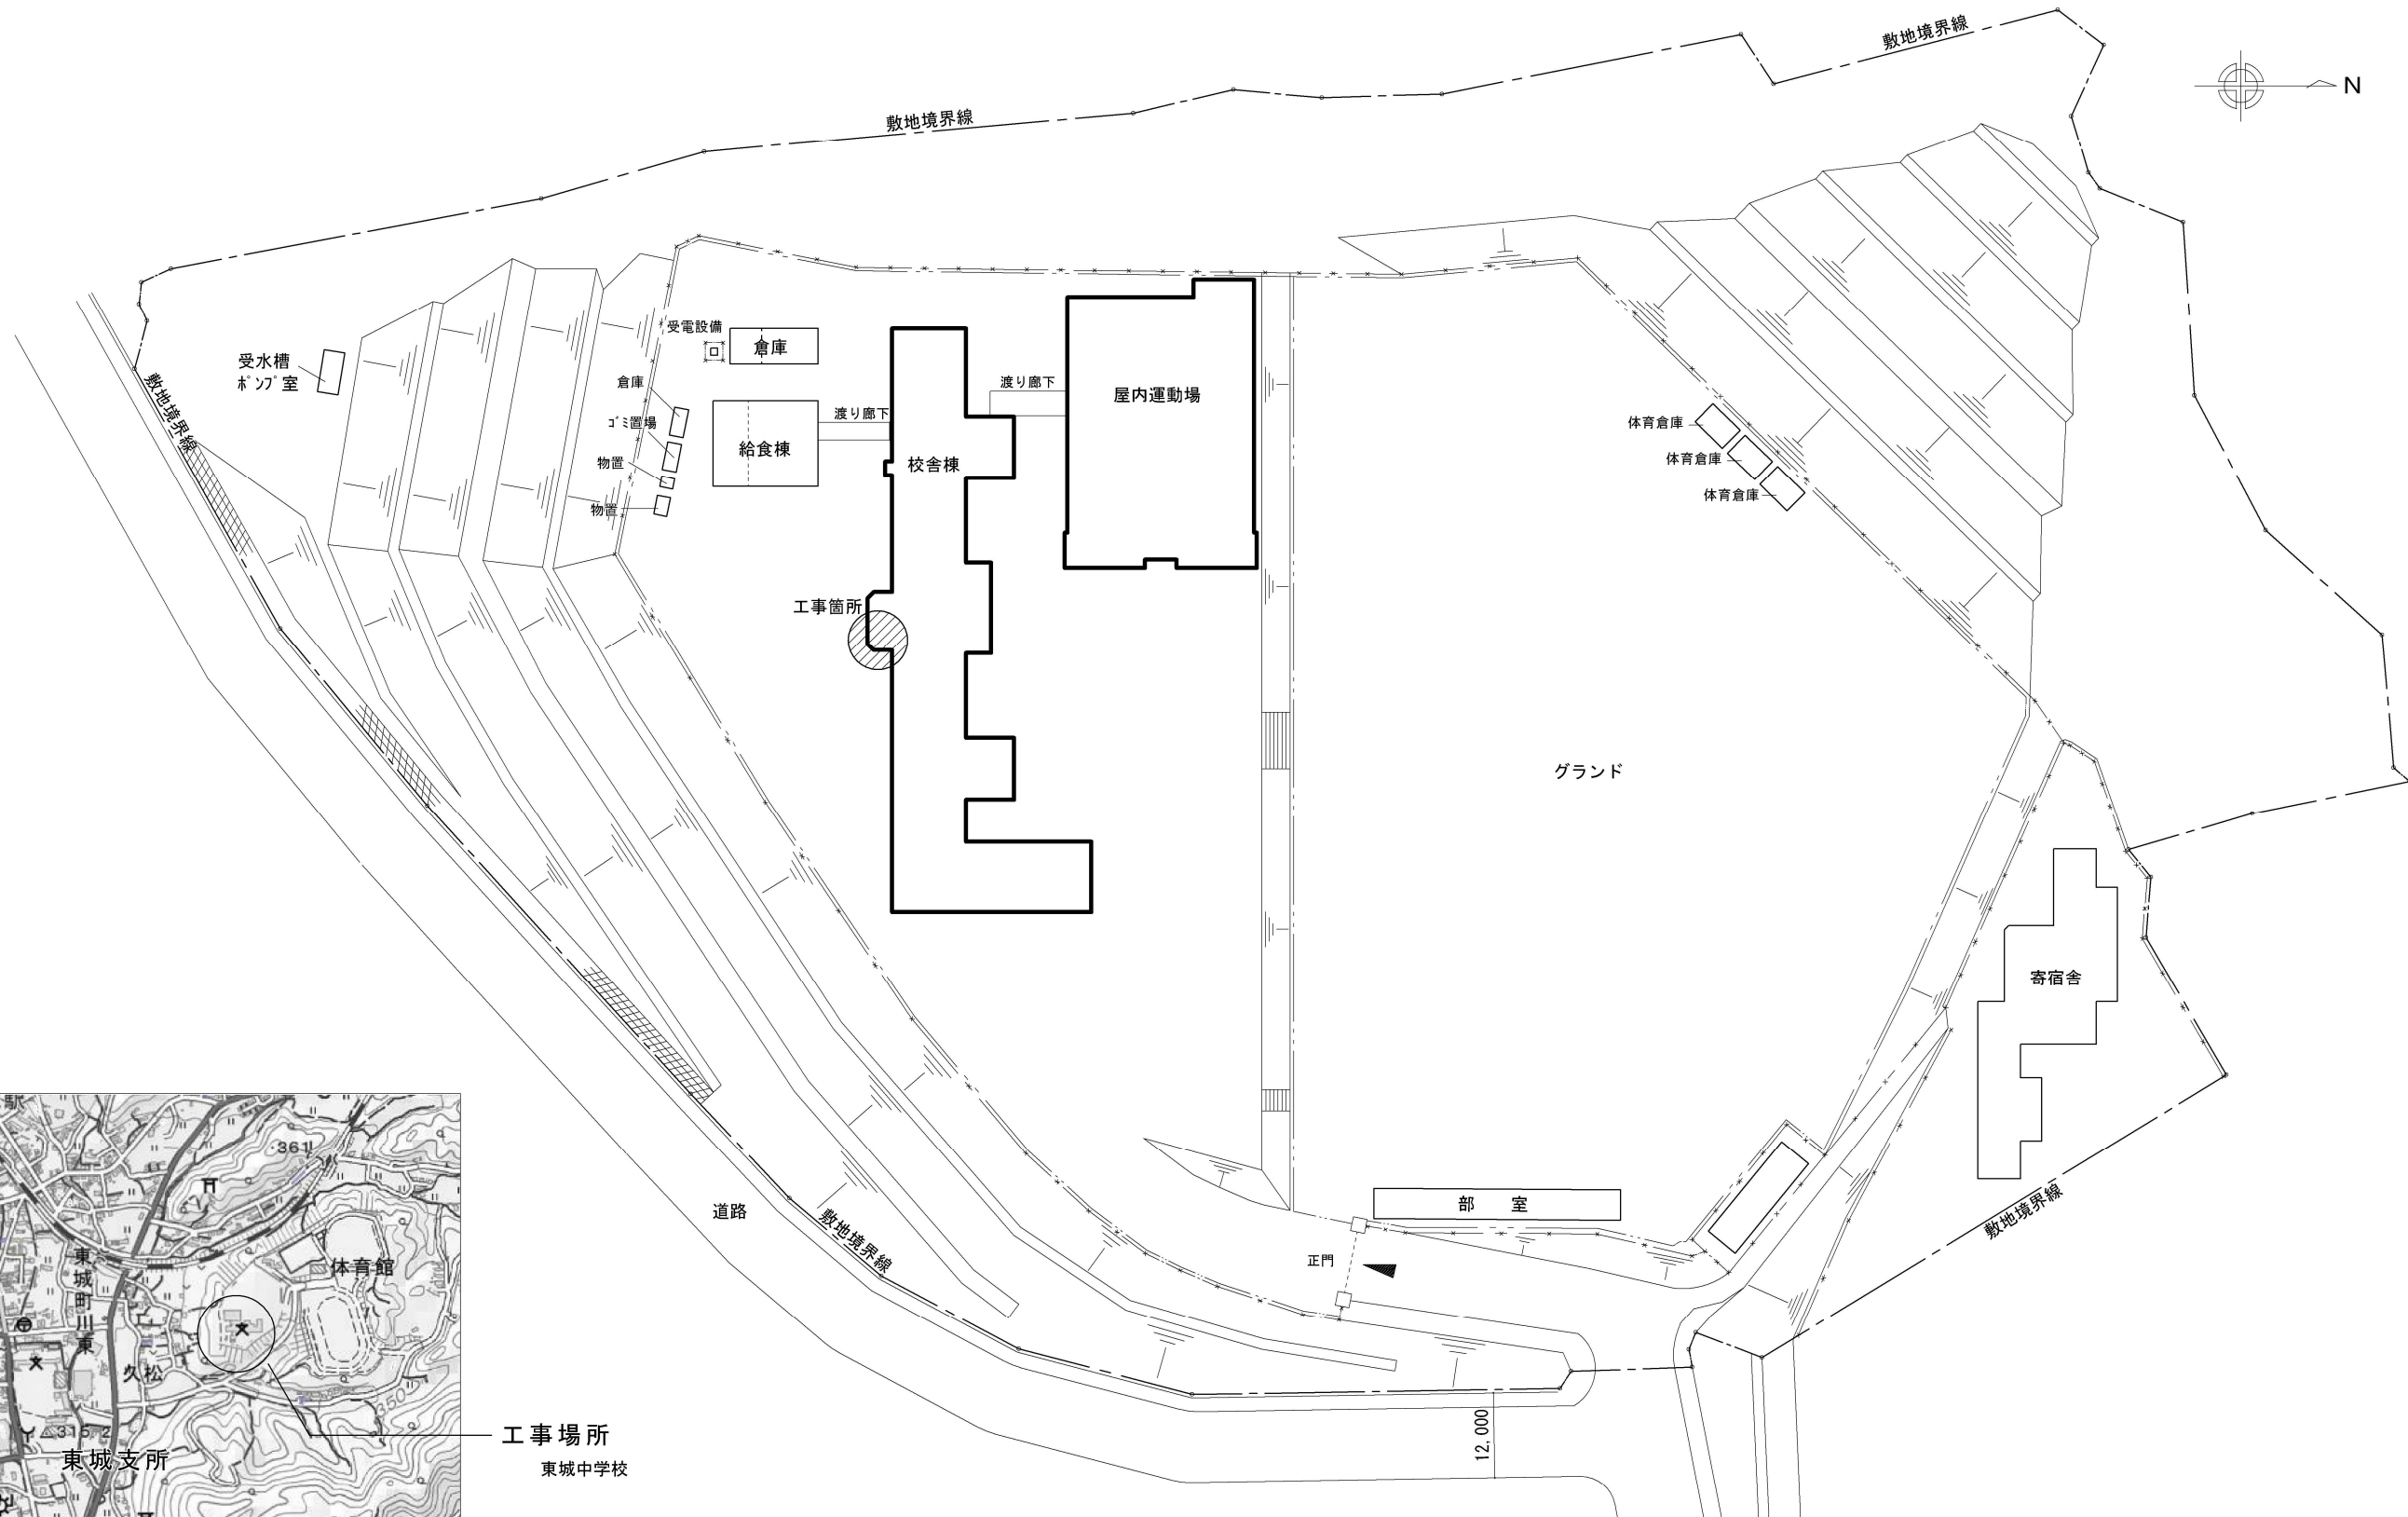

付近見取図

工事場所
東城中学校

	 庄 原 市 SHOBARA CITY	令和 8 年度 施 行	工事名称	東城中学校屋内消火栓ポンプ更新工事	縮尺	—	図面番号 3	
			図面名称	配置図	日付			

