




庄原市
SHOBARA CITY

令和8年度
施行


工事名称
上野総合公園瓢山街路灯改修工事
図面名称
位置図

縮尺
N. S
日付

図面番号
E-02

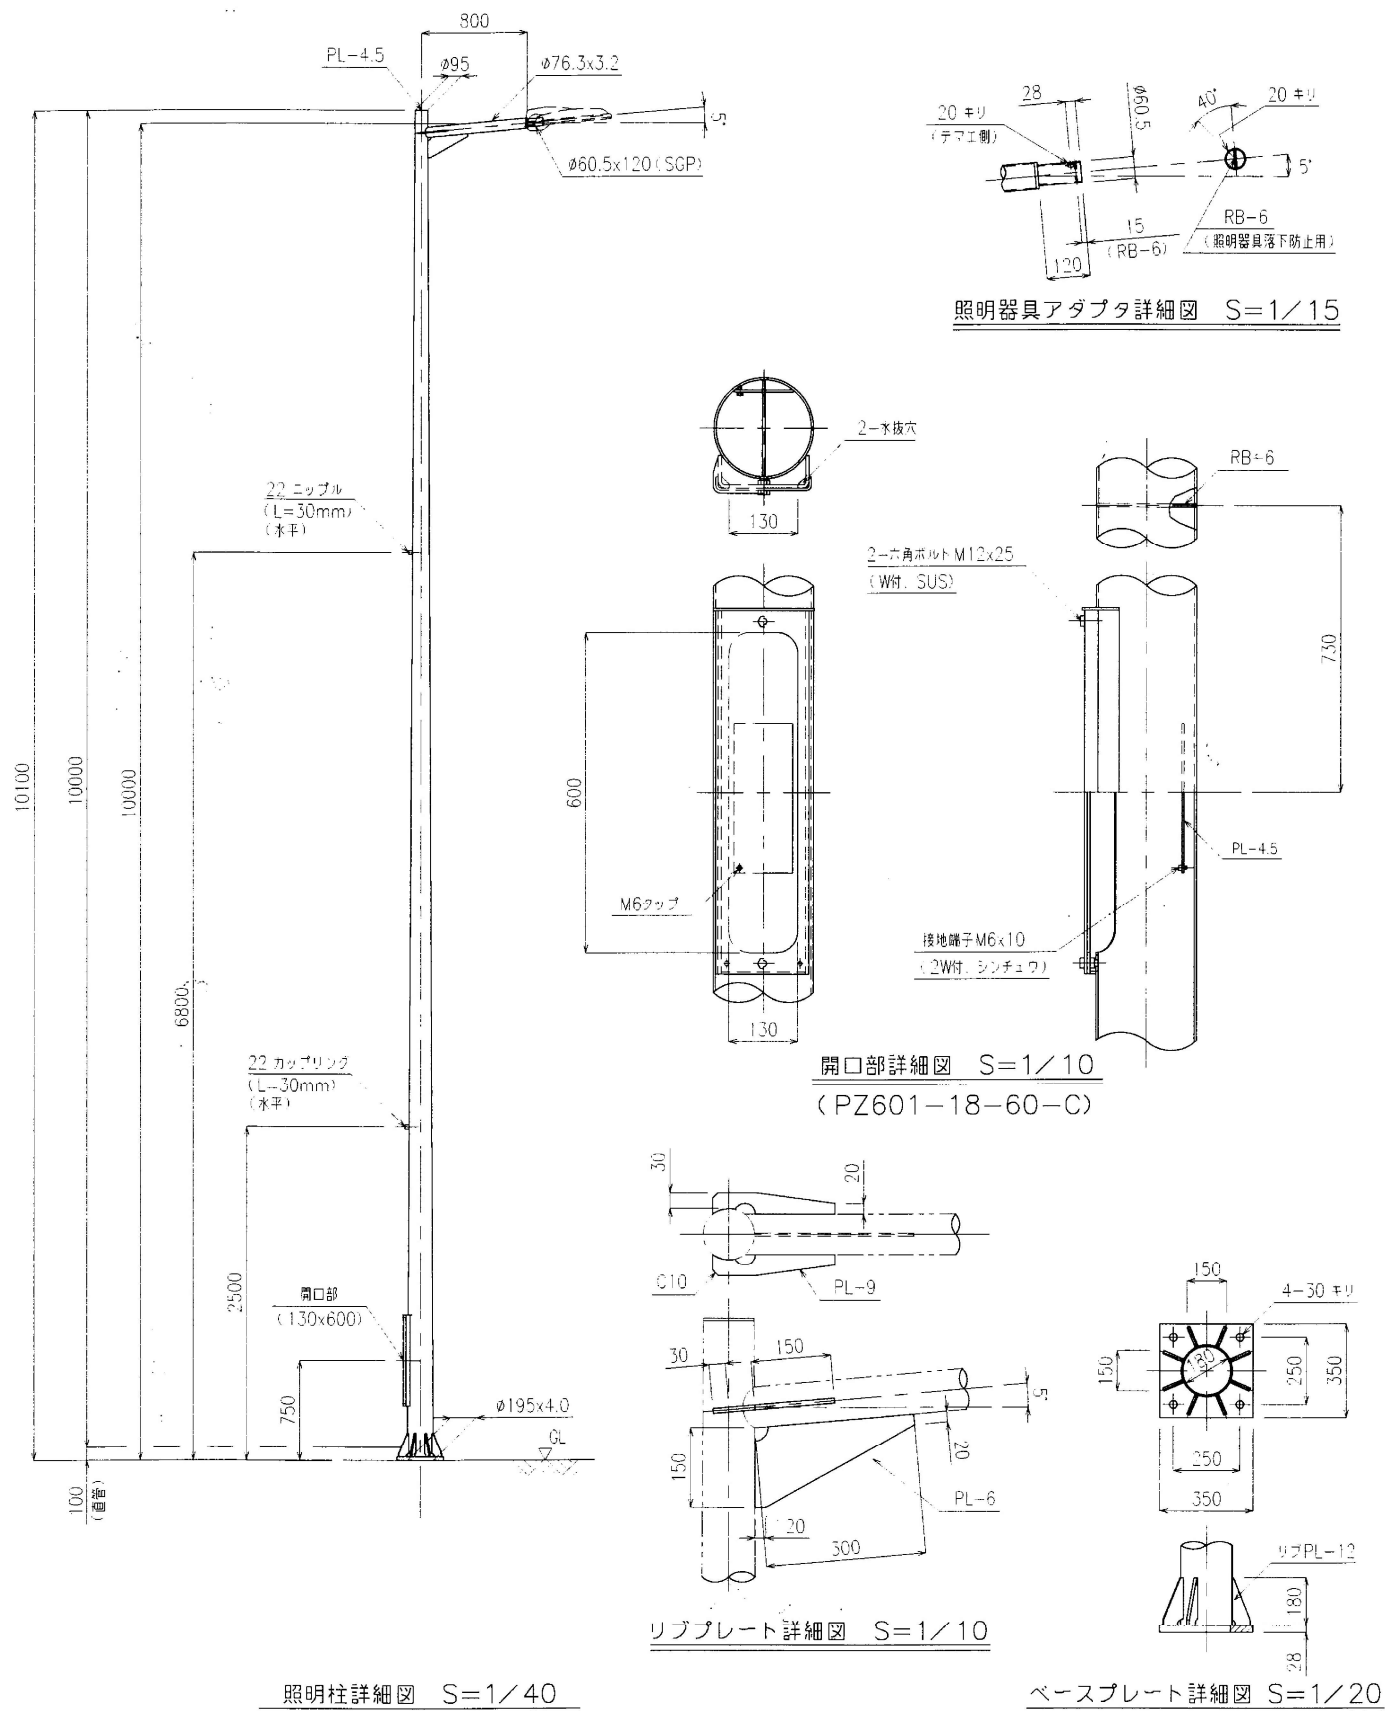

アームポール形	歩道照明用	落下防止ワイヤ付	建築電気技術協会	重防塩地域準拠
灯	具: 防雨形 (IP23)			
LED取付部	噴流形 (IP65)			

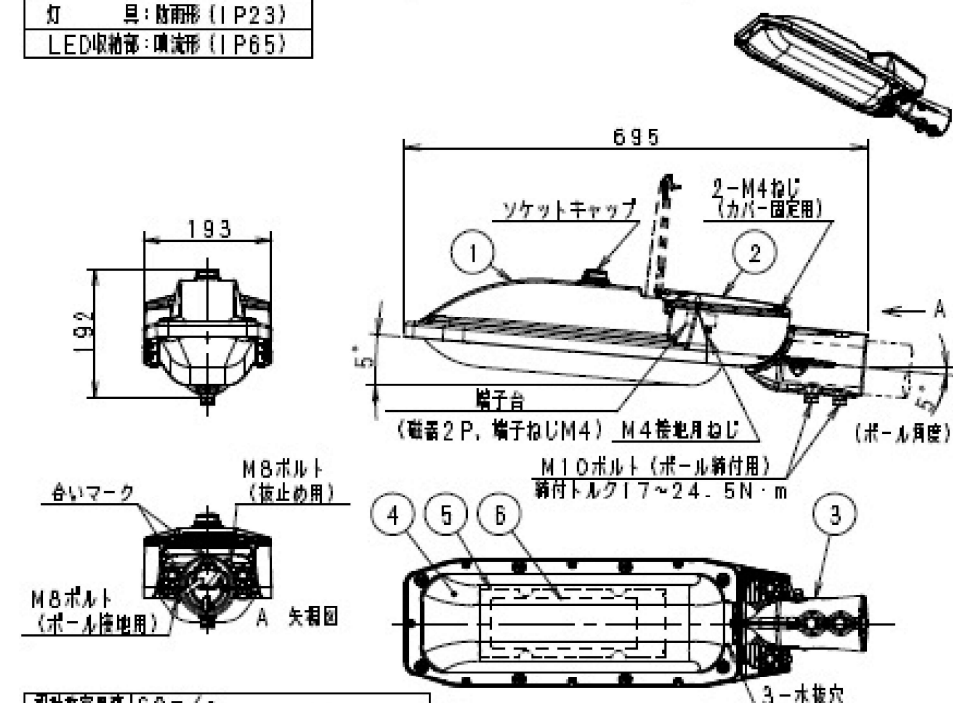

設計許容風速	6.0m/s
受圧面積	正面方向: 0.027m ² 側面方向: 0.081m ²
適合ポール	φ60.5, φ48.6, (φ34.0 [※])
適合オプション	YL1030 (前方後方兼用遮光ルーバ) YL3028 (全周遮光フード)
仕上り色	E71292L/SANQH/H030 グレイ (マンセルN7) 全配 E71292L/SANQH/H030/DB ダークブラウン (8色エ19-20B) 全配
器具光束 (定格光束)	3600lm
光束色	電球色 (2700K)
光束維持時間 (LED劣化率)	60000時間以上 (光束維持率80%)
平均演色評価数	Ra80
器具型番	PZD-001 (別売品)
電力会社申請入力容量	31VA

特性表 定格入力電圧: AC100V~240V				
入力電圧 (V)	周波数 (Hz)	入力電流 (A)	入力電力 (W)	効率
100	50	0.300	29.5	高効率
200	50	0.152	29.2	
240	60	0.129	29.4	

安全上の注意

- ・振動や衝撃の多い場所、腐食性ガスの存在する場所、高湿度・高塩分を発生する場所では使用しないでください。
- ・使用可能温度範囲は-20℃~40℃です。
- ・この器具は10m専用です。他径での取付けは行わないでください。
- ・適合ポールと組合せてご使用ください。
- ・つららがでるようなことがある場合は、つららの除去を行ってください。
- ・取付図には必ず記載があります。
- ・安全チェックシートによる定期点検を行ってください。
- ・安全にご使用いただくためには、カタログ・取付図を参照してください。

※本図面は2枚1組です。注意事項はLLPD17763を参照ください。

照明器具詳細図 S=1/8

- ① 本体
- ② カバー
- ③ クランプ
- ④ グローブ
- ⑤ LEDユニット
- ⑥ 電源装置



庄原市
SHOBARA CITY

令和8年度
施行


工事名称
上野総合公園瓢山街路灯改修工事

図面名称
10mポール照明 詳細図

縮尺
図示

日付



図面番号
E-03

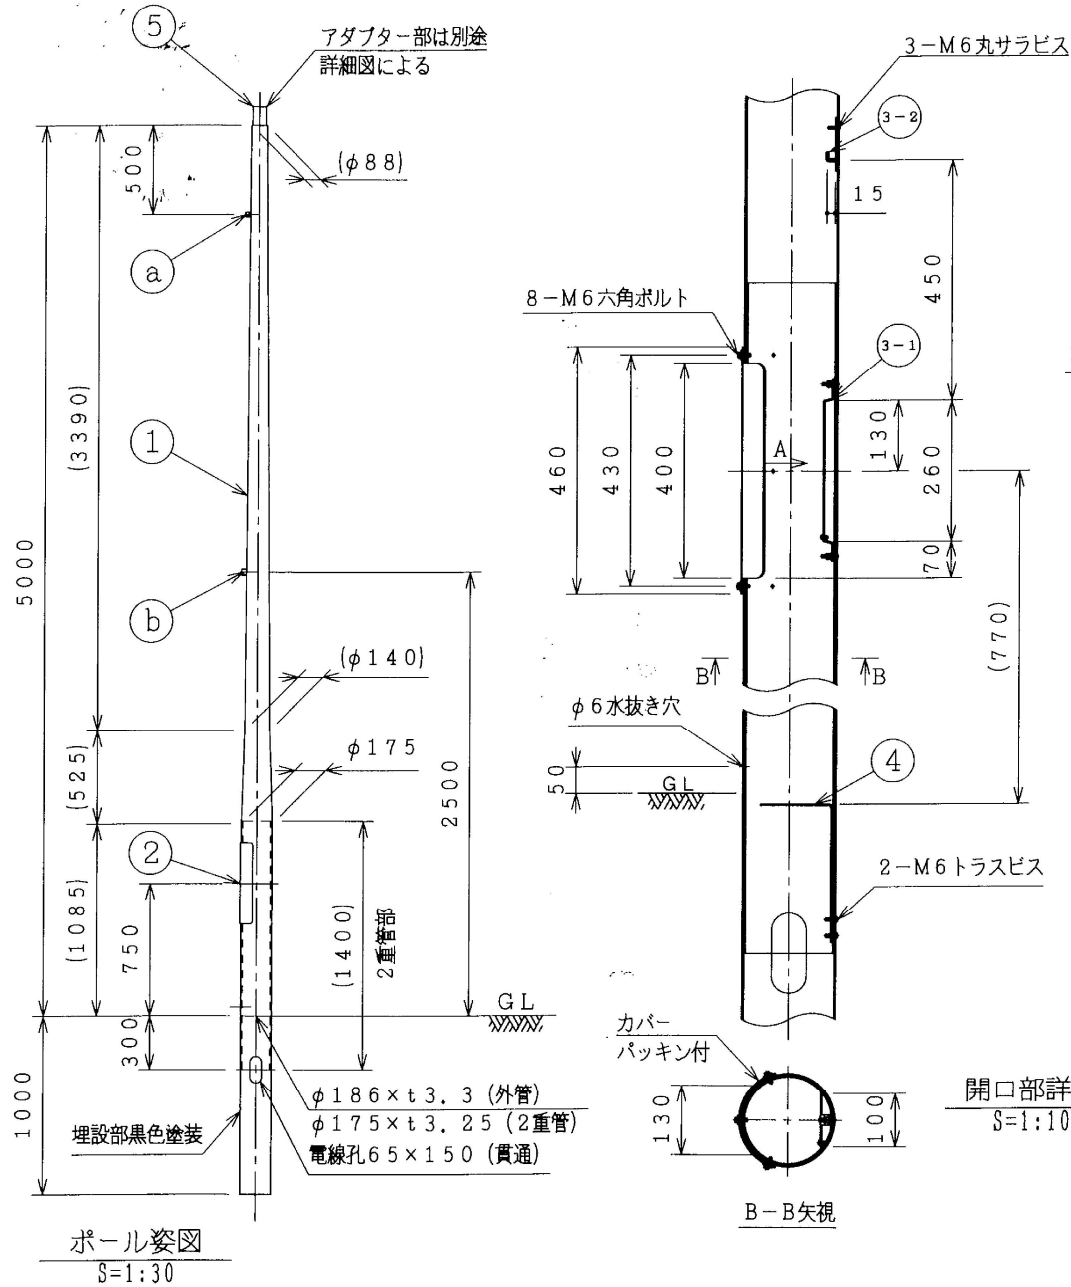

- ①ポール
②カバー（平パッキン付）
③-1 スイッチ取付金具
③-2 安定器取付金具
④安定器落下防止金具
⑤アダプター



記号	本体上部より	取付位置・方向
a		呼び22NP (内径φ16) 先端～500下がり 開口正面・水平 出幅30
b		呼び22CP (外径φ34) GL～2500上がり 開口正面・水平 出幅30

矢印は取付方向を示す

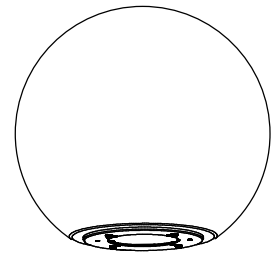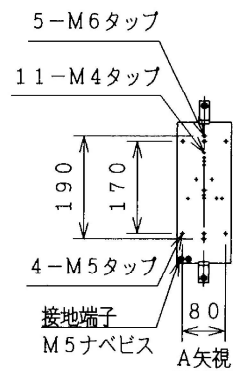

丸グローブ

屋外専用 防雨形(IP23)

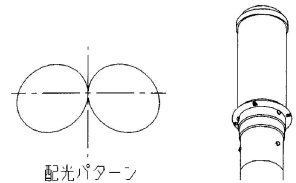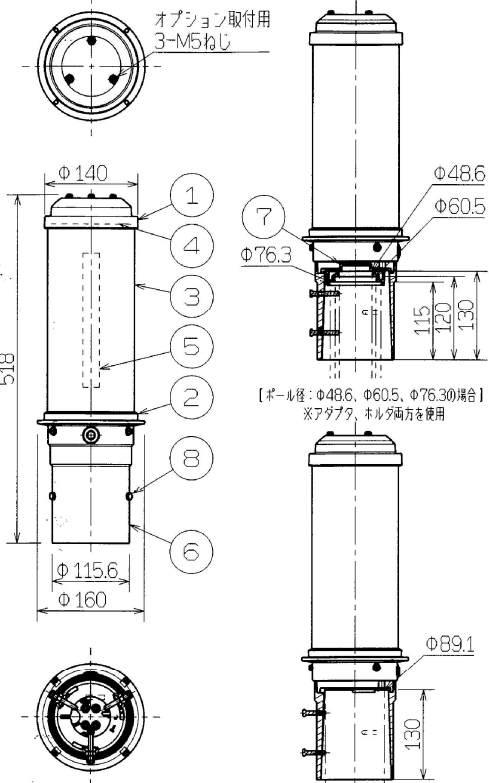

配光パターン

特性表			
定格入力電圧AC100V～240V			
定格電圧 (V)	100	200	240
定格周波数 (Hz)	50/60		
入力電流 (A)	0.497	0.256	0.224
消費電力 (W)	49.5	49.0	49.0
光束維持時間 60000時間(光束維持率85%)			
仕上色	上部本体	白色(全艶)	
	下部本体	(日達工 N-95)	
	ホルダ アダプタ	メタリックシルバー	
口出し線	耐熱ビニル絶縁電線：0.75mm ² 電源線：茶(+)、青(-) 有効電線長：150		
適合ポール	Φ48.6 挿入寸法：130 Φ60.5 挿入寸法：120 Φ76.3 挿入寸法：115 ※Φ48.6、Φ60.5、Φ76.3の場合 ホルダ及びアダプタの両方をご使用ください。 Φ89.1 挿入寸法：130 ※Φ89.1の場合、ホルダのみご使用ください。		
設計許容風速	60m/s	受圧面積	0.065m ²
電力会社申請入力容量：52VA			

※チェック印は納入製品を示します。

レ	セット形式	本体形式	電源装置形式	ホルダ形式	光源色	器具光束	平均演色評価数
	E50103/NSAN9B	E50103/NSAN9B-0	LE045047ZM1/2.4A1	HEA35	昼白色(5000K)	7400lm	Ra70
	E50103/LSAN9B	E50103/LSAN9B-0			電球色(2700K)	6000lm	Ra80

安全上のご注意	
・振動や衝撃の多い場所、腐食性ガスの存在する場所、常時湿度85%を超える場所、 粉塵の多い場所、塩害地域、重塩害地域では使用しないでください。 ※塩害地域、重塩害地域でご利用の場合は別途ご相談ください。 ・照明器具点灯時の周囲温度が-20℃～35℃以外の場所では使用しないでください。 ・ポールヘッド取付形照明器具です。指定外での取付けは行わないでください。 ・適合ポールと組合せて使用してください。 ・つららがでるようなことがある場合は、つららの除去を行ってください。 ・器具を安全に使用していただくためには、カタログや取扱説明書を参照していただく必要があります。	

注)	
1. 電源装置（同梱品）は、ポール内に別置となります。 2. 適合ポール：Φ48.6、Φ60.5を使用する場合、ホルダに 組付済みのM6×45(4本)のボルトをご使用ください。 適合ポール：Φ76.3、Φ89.1を使用する場合、 ホルダに付属のM6×30(4本)のボルトをご使用ください。 3. LEDの発光色や明るさを含む器具の特性にはばらつきが あります。あらかじめご了承ください。 4. 施工時の一時的な点灯確認以外で、日中に点灯しないで ください。 5. アダプタはホルダに組込まれています。	

- ①本体（上部）
②本体（下部）
③グローブ
④LEDモジュール
⑤LEDモジュール
⑥ホルダ
⑦アダプタ
⑧六角ボルト



庄原市
SHOBARA CITY

令和8年度
施行

工事名称
上野総合公園瓢山街路灯改修工事
図面名称
5mポール照明 詳細図

縮尺

図示

日付

図面番号

E-04