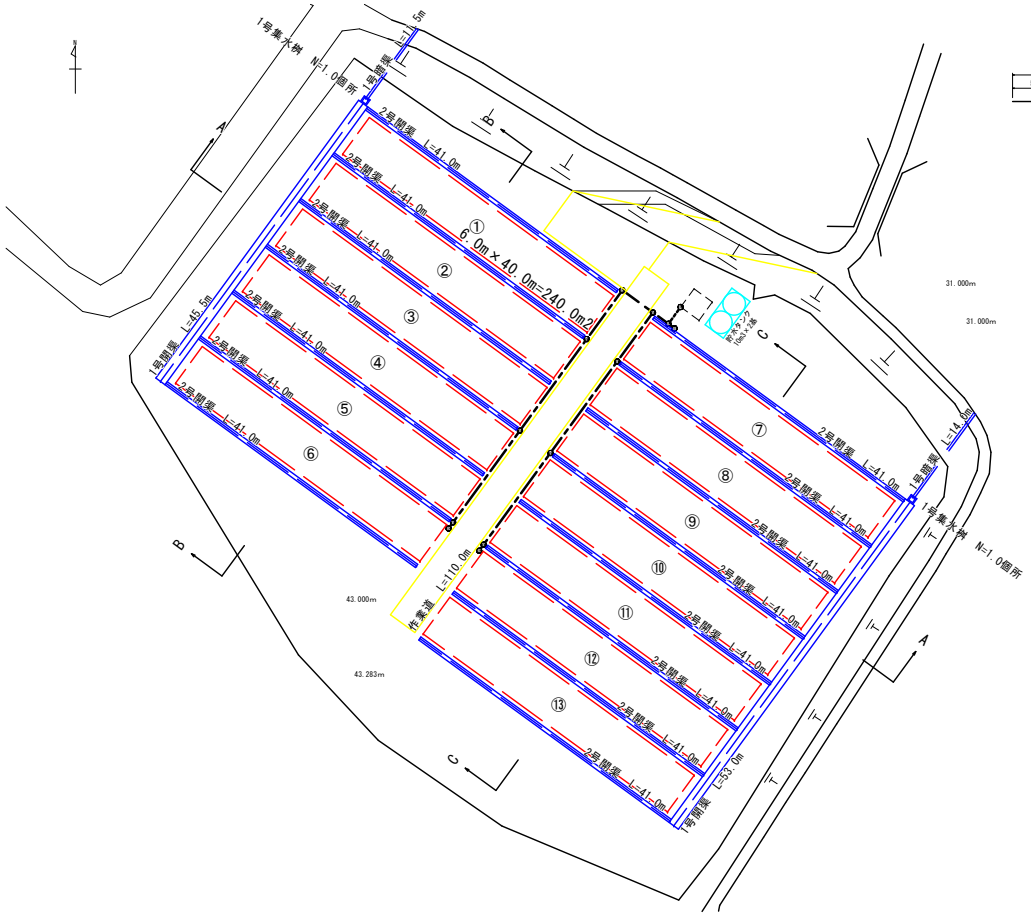

1号明渠

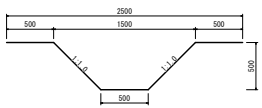

数量表	10m当り
床 堀	5.0 m3

2号明渠

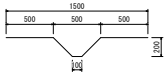

数量表	10m当り
床 堀	0.60 m3

1号暗渠

数量表	10m当り
ダブル管φ300	10.0 m
床 堀	2.50m3
埋 戻	1.57m3

1号集水桝

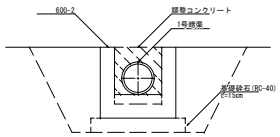

数量表	1箇所当り
集 水 桝	1.0 箇
床 堀	1.7 m3
埋 戻	0.9 m3
調整コンクリート	0.02m2
調整砕石	0.41m2

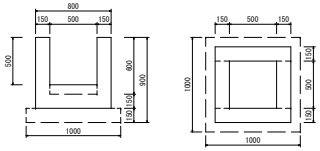

数量表	1箇所当り
型 枠	5.20m2
コンクリート	0.255m3
基 礎 砕 石	1.000m2

作業道

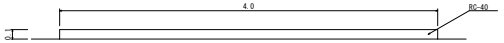

導水管布設

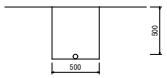

数量表	10m当り
VP管	10.0 m
床 堀	2.5 m3
埋 戻	2.5 m3

配水管布設

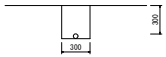

数量表	10m当り
VP管	10.0 m
床 堀	0.9 m3
埋 戻	0.9 m3

A－A

S=1/100

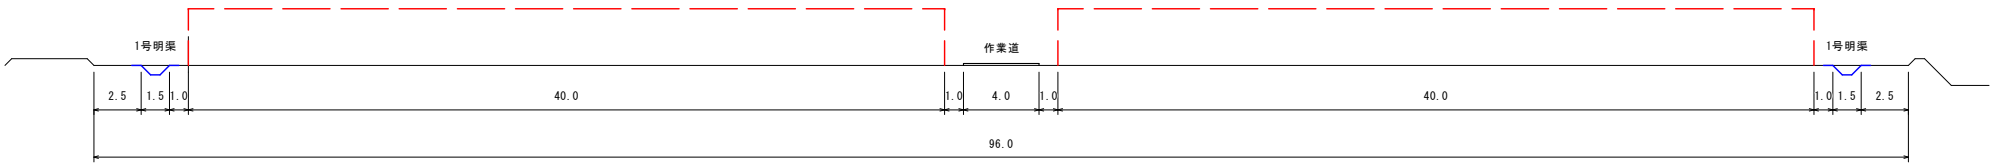

B－B

S=1/100

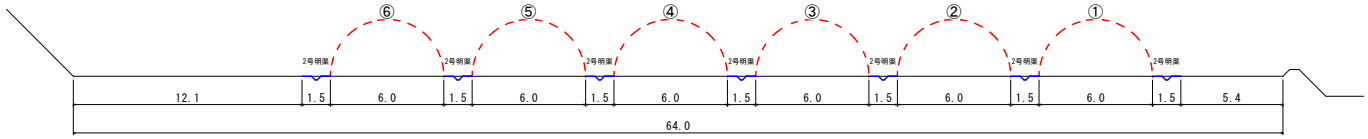

C－C

S=1/100

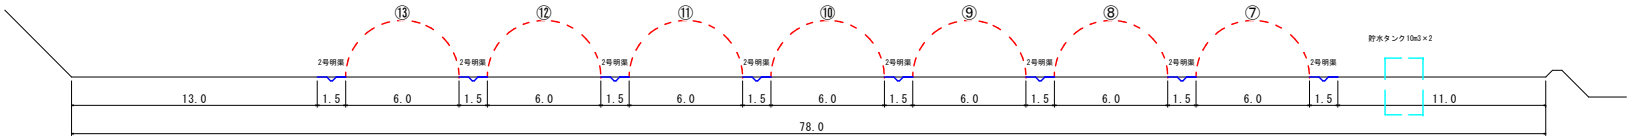

工事名	園芸作物条件整備事業		
図面名	高野地区（竹之内農地）		
作成年月日			
縮尺	関 示	図面番号	1／1
会社名			
事業者名	庄 原 市		

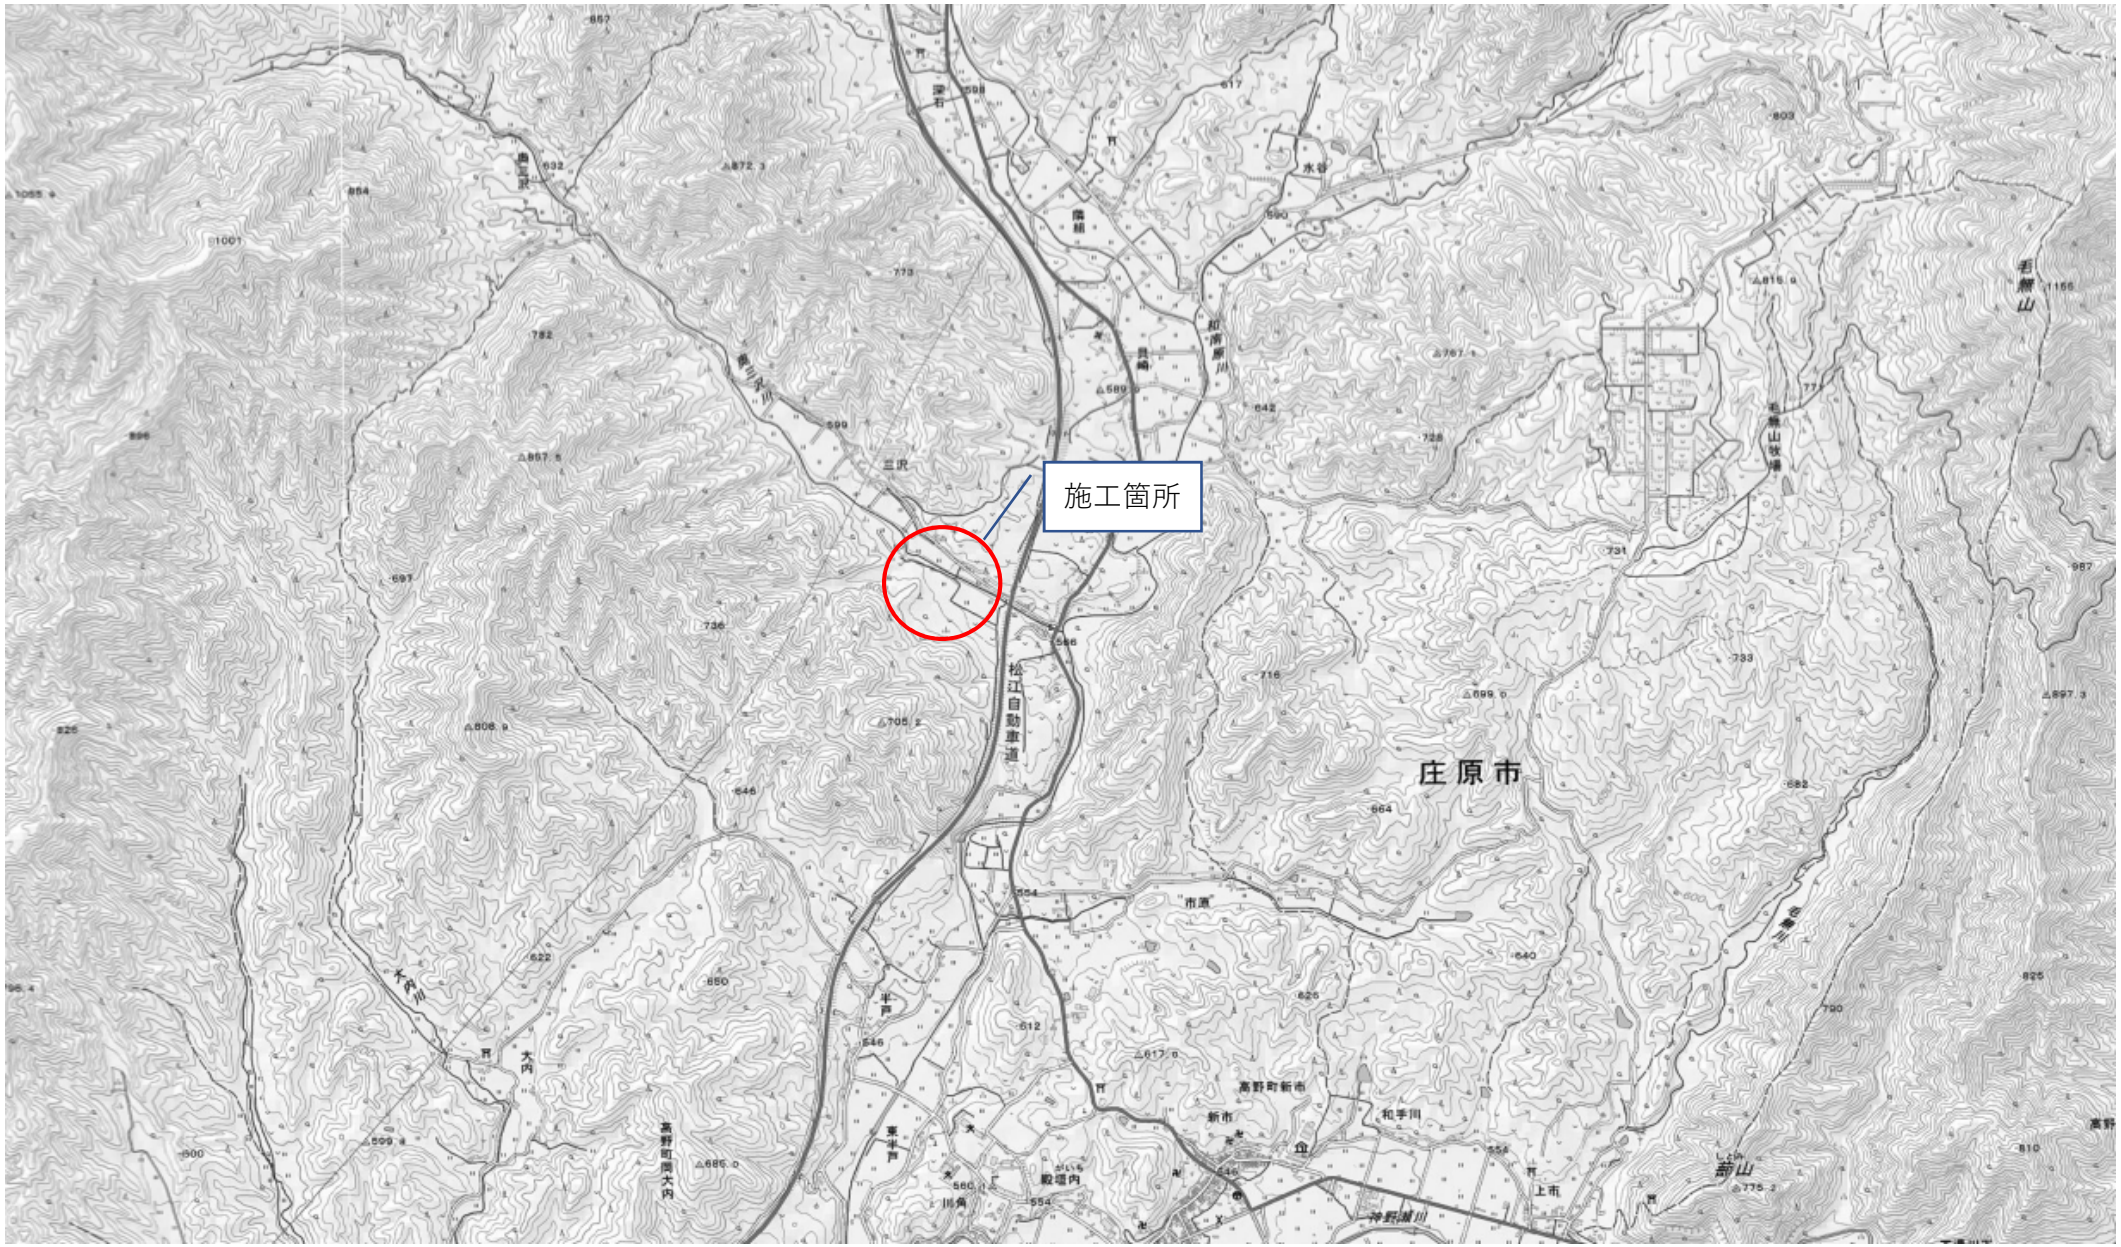
施工箇所
庄原市
松江自動車道
高野町新市
新市
上市
市原
和手川
神野瀬川
毛無山
毛無山牧場
若無山
水谷
森組
貝崎
梁石
三沢
大内
高野町関大内
東半戸
半戸
殿畑内
川角
火炭川
佐倉川
高野