図面番号	1／1	縮 尺	図 示
工 種	道路舗装工事		
種 別	平面図・展開図	番号	／
路線河川名	市道小和田1号線		
工事箇所	庄原市比和町三河内		
庄 原 市			

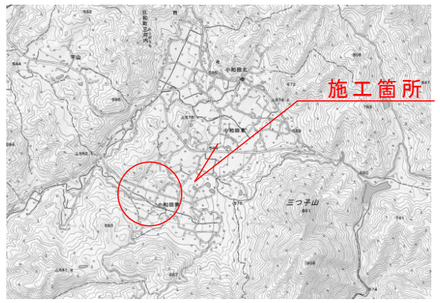

標準横断図

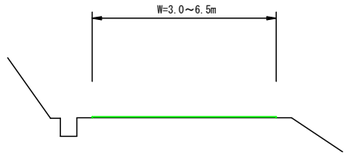

舗装構成図

S=1:10

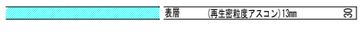

平 面 図

S=1:1000

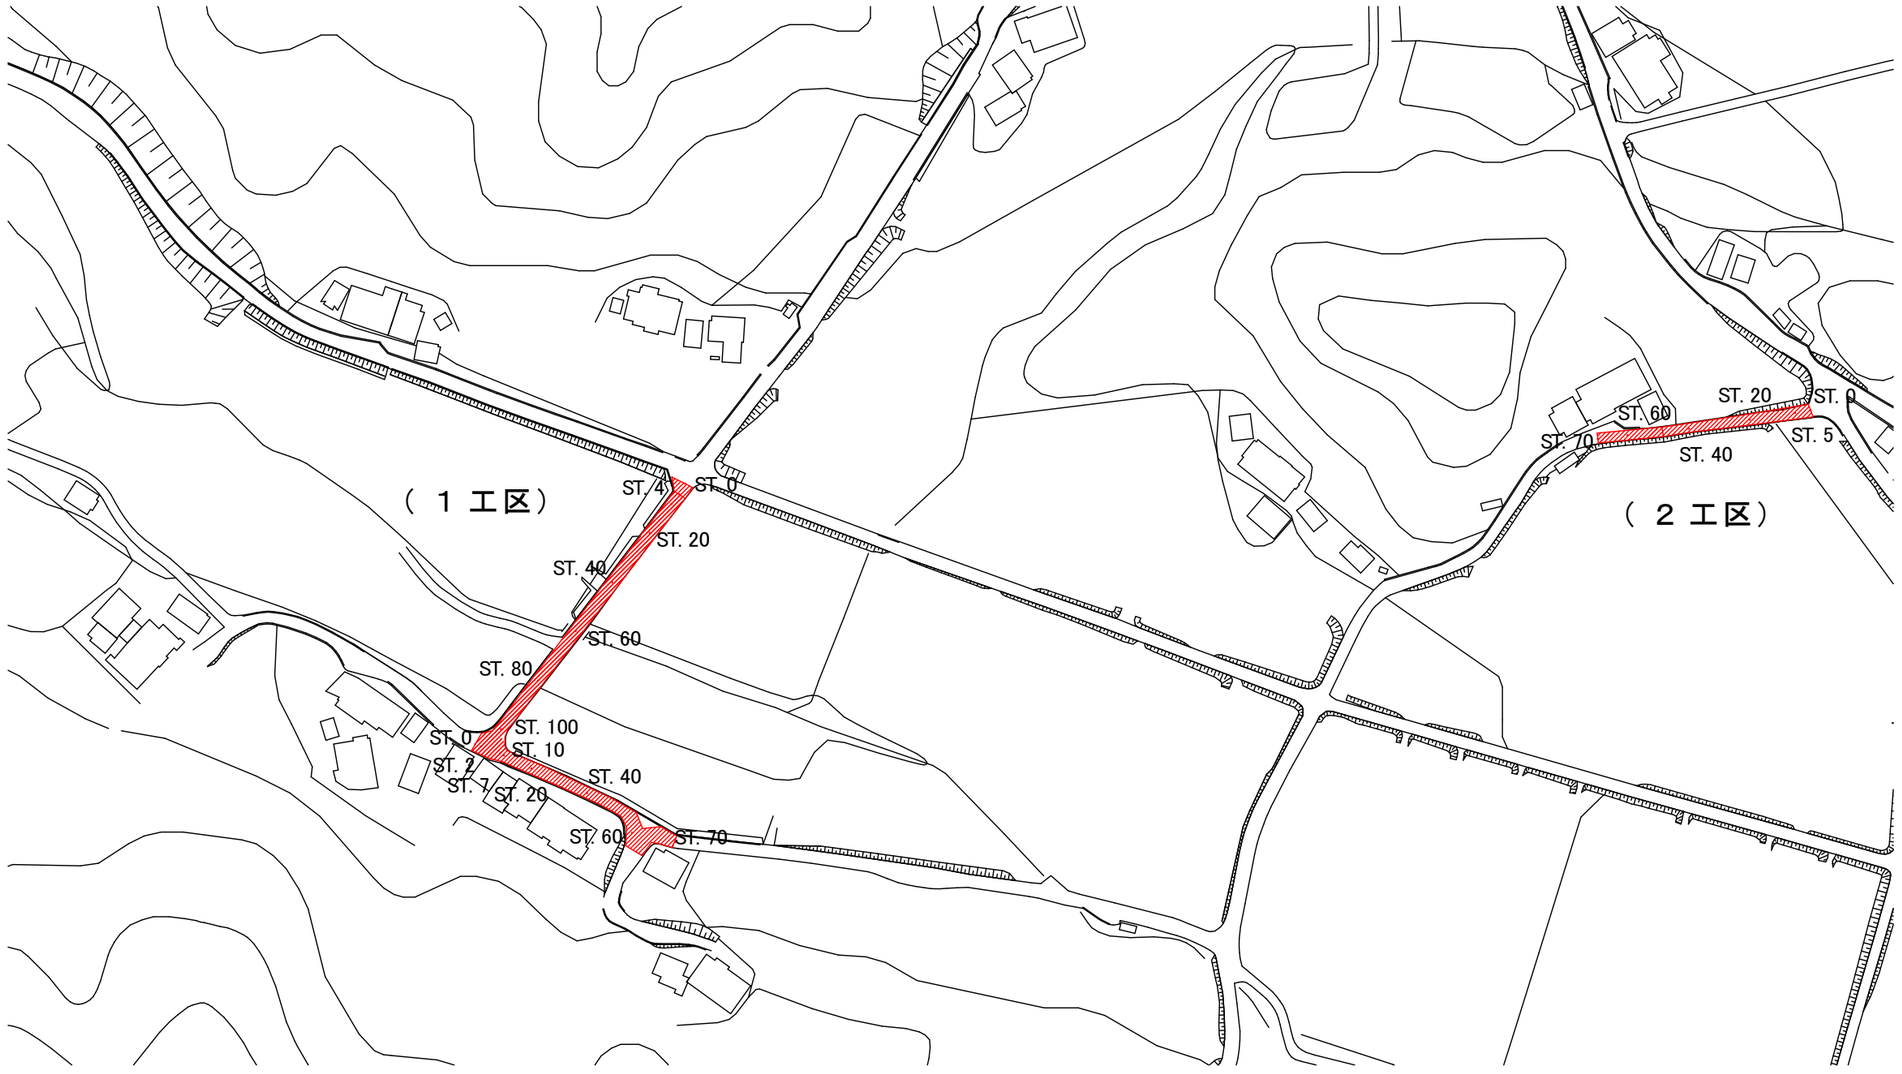

展 開 図

VS=1:100
HS=1:500

