図面番号	1／1	縮尺	図　示
工種	道の駅たかの臨時駐車場整備工事		
種別	平面図・標準断面図	番号	1/1
路線名	下高自治振興センター		
工事箇所	庄原市　高野町　下門田		

平面図　1：500

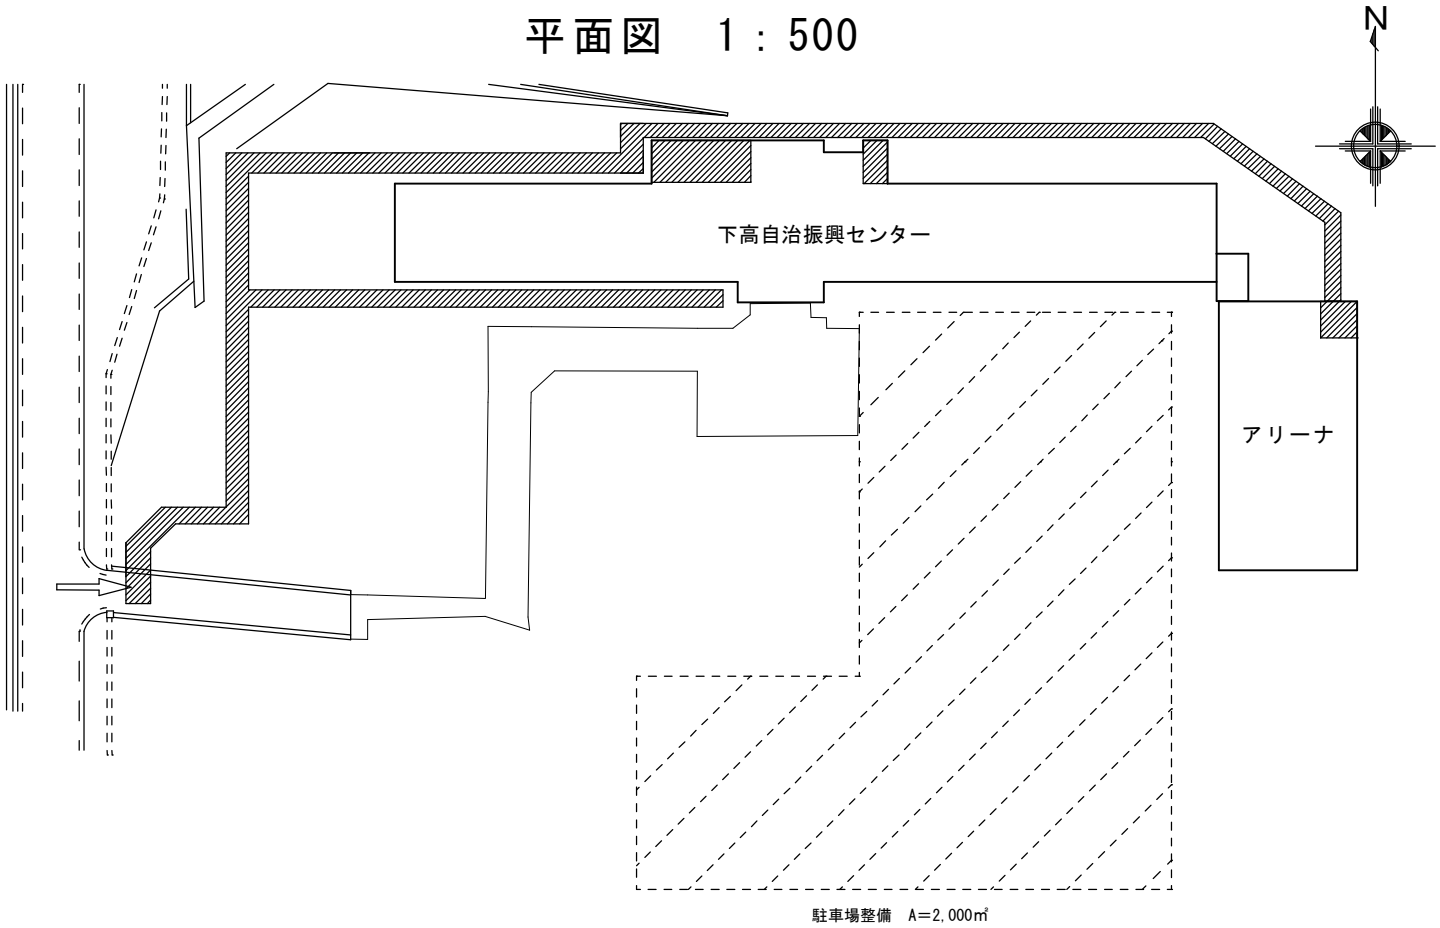

標準断面図　1：50

